

ГЕНЕРАЛЬНЫЙ ПЛАН БАЛЕЙСКОГО МУНИЦИПАЛЬНОГО ОКРУГА ЗАБАЙКАЛЬСКОГО КРАЯ
КАРТА ФУНКЦИОНАЛЬНЫХ ЗОН

УСЛОВНЫЕ ОБОЗНАЧЕНИЯ

план.

сущ.

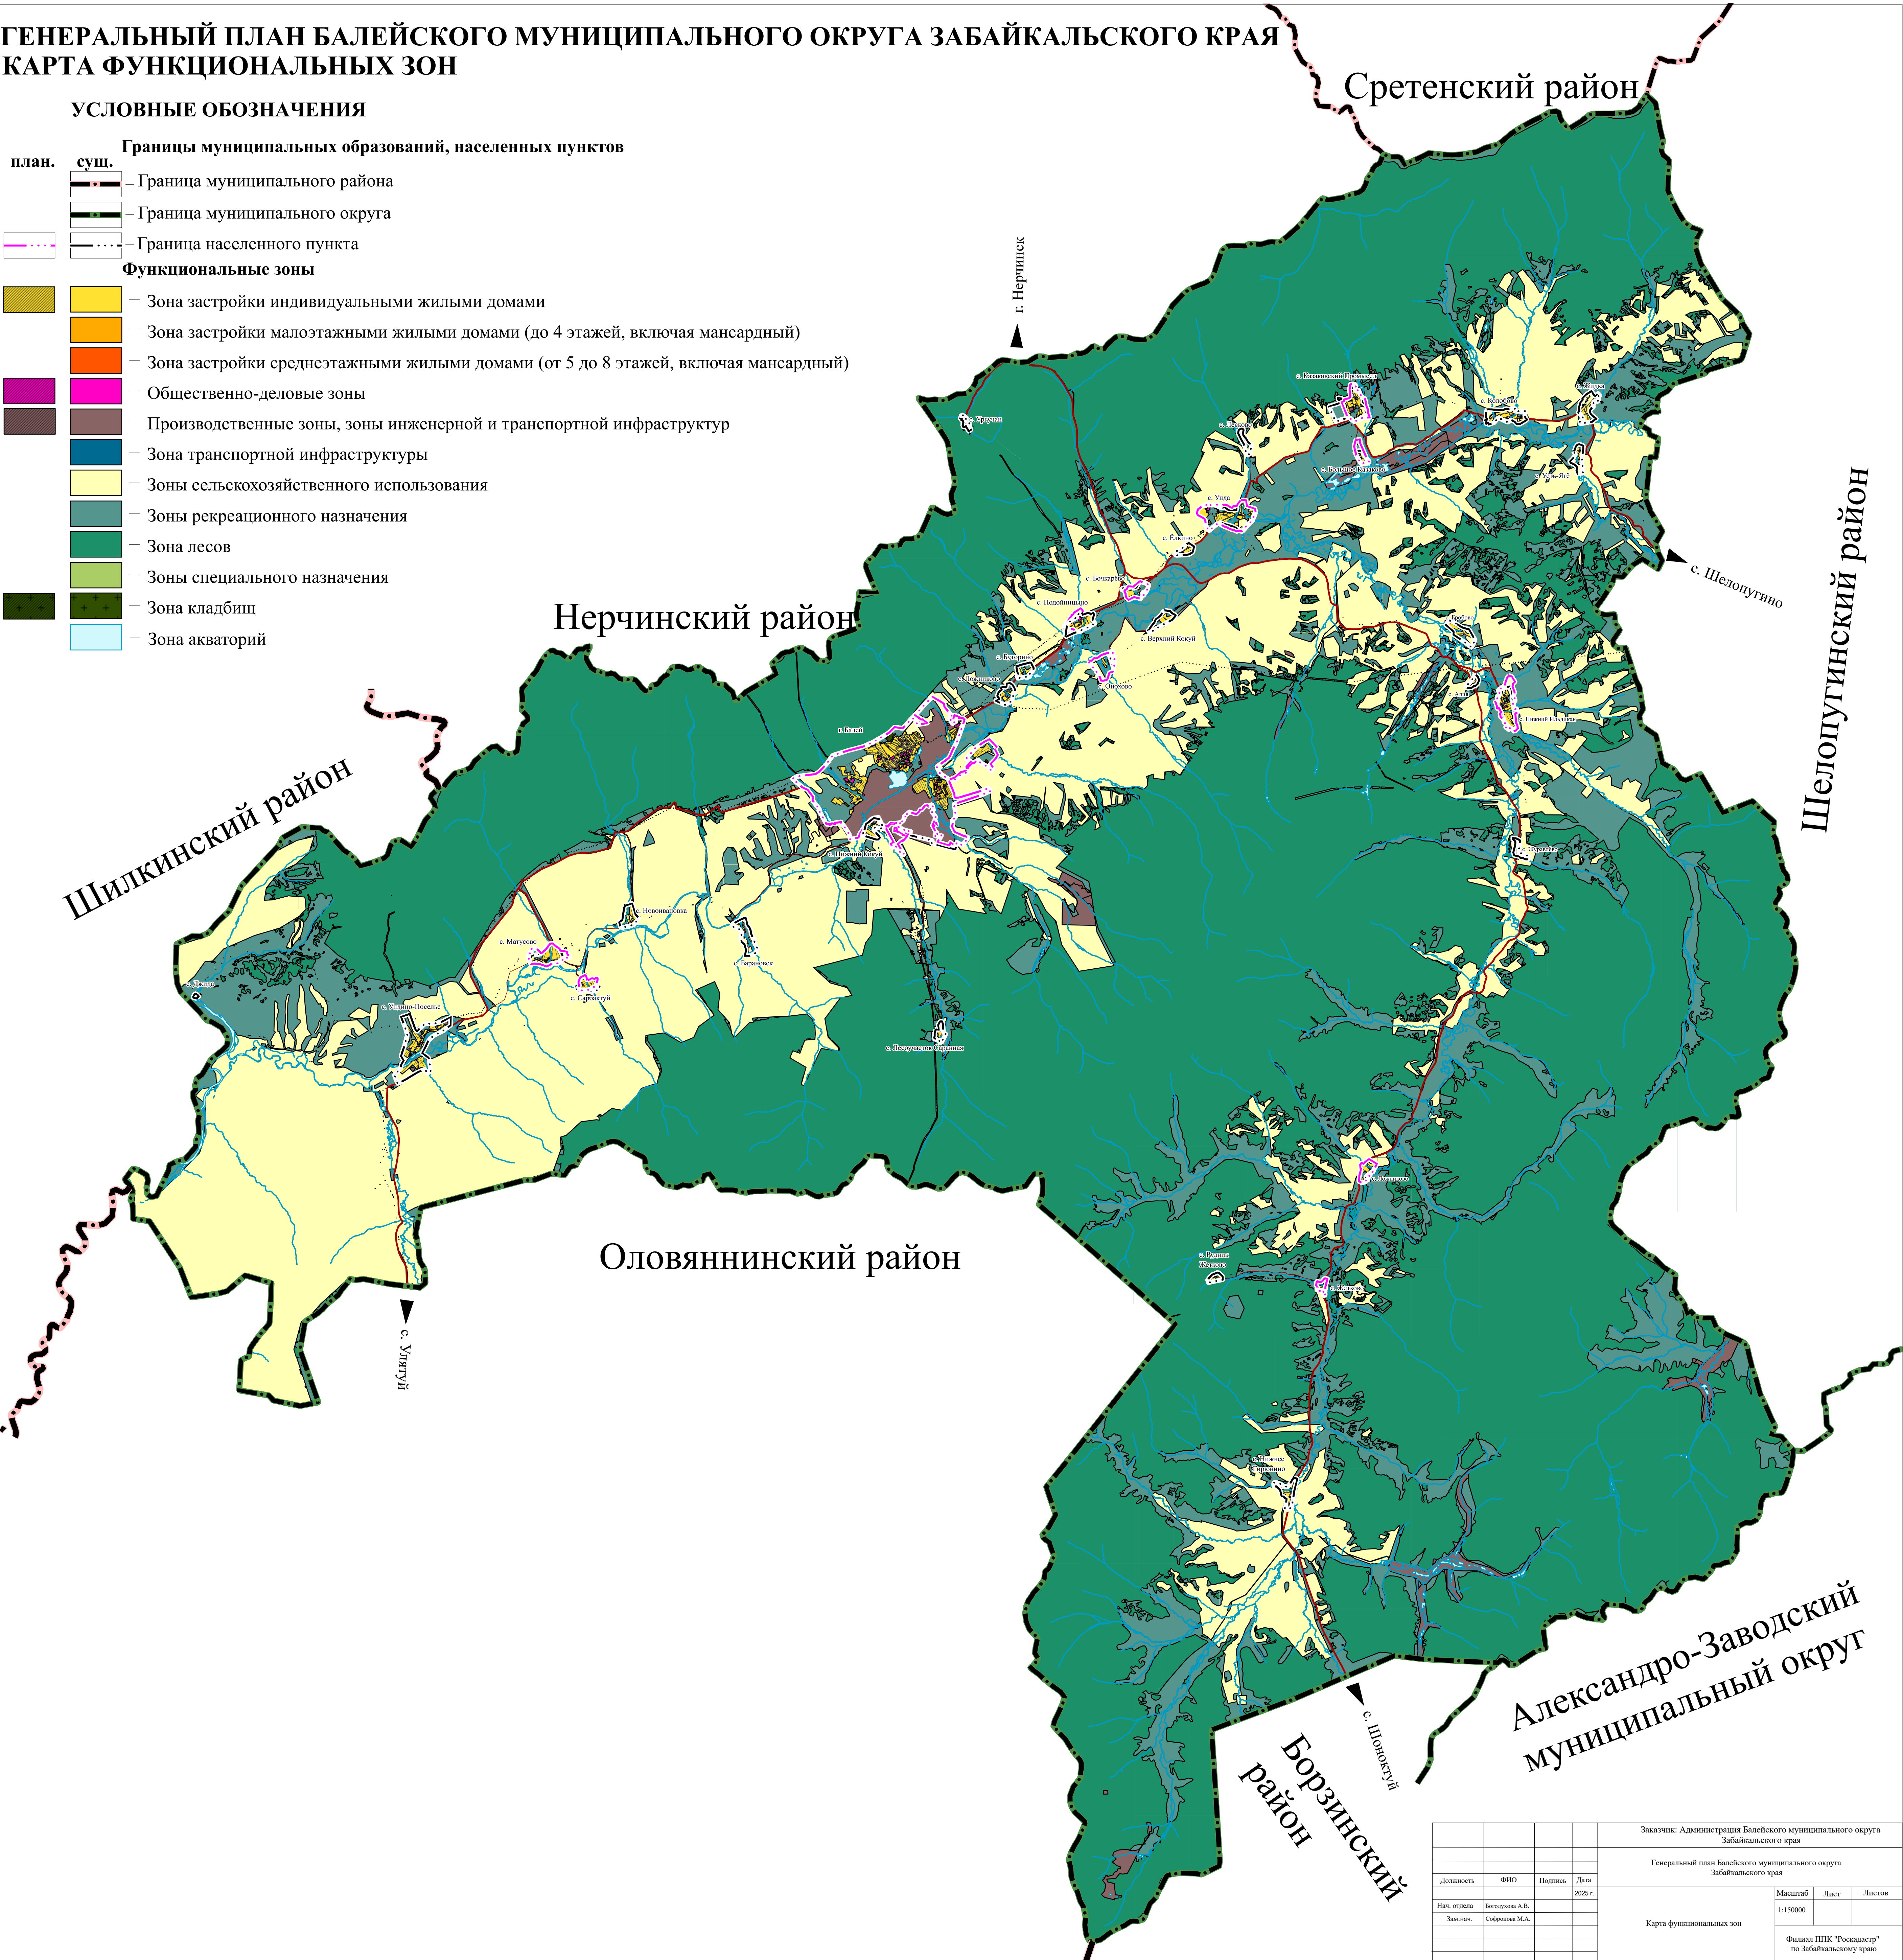
Границы муниципальных образований, населенных пунктов

Граница муниципального района

Граница муниципального округа

Граница населенного пункта

Функциональные зоны

Зона застройки индивидуальными жилыми домамиЗона застройки малоэтажными жилыми домами (до 4 этажей, включая мансардный)Зона застройки среднетажными жилыми домами (от 5 до 8 этажей, включая мансардный)Общественно-деловые зоныПроизводственные зоны, зоны инженерной и транспортной инфраструктурЗона транспортной инфраструктурыЗоны сельскохозяйственного использованияЗоны рекреационного назначенияЗона лесовЗоны специального назначенияЗона кладбищЗона акваторий

				Заказчик: Администрация Бале́йского муниципального округа Забайкальского края		
				Генеральный план Бале́йского муниципального округа Забайкальского края		
Должность	ФИО	Подпись	Дата	Карта функциональных зон		
			2025 г.			
Нач. отдела	Богоухов А.В.					
Зам.нач.	Софронова М.А.					
				Масштаб 1:150000		
				Лист		
				Листов		
				Формат ГИСК "Роскадастр" по Забайкальскому краю		