

ГЕНЕРАЛЬНЫЙ ПЛАН БАЛЕЙСКОГО МУНИЦИПАЛЬНОГО ОКРУГА ЗАБАЙКАЛЬСКОГО КРАЯ
КАРТА ФУНКЦИОНАЛЬНЫХ ЗОН

УСЛОВНЫЕ ОБОЗНАЧЕНИЯ

план.

суш.

Границы муниципальных образований, населенных пунктов

Граница муниципального района

Граница муниципального округа

Граница населенного пункта

Функциональные зоны

Зона застройки индивидуальными жилыми домами

Зона застройки малоэтажными жилыми домами (до 4 этажей, включая мансардный)

Зона застройки среднеэтажными жилыми домами (от 5 до 8 этажей, включая мансардный)

Общественно-деловые зоны

Производственные зоны, зоны инженерной и транспортной инфраструктур

Зона транспортной инфраструктуры

Зоны сельскохозяйственного использования

Зоны рекреационного назначения


Зона лесов

Зоны специального назначения

Зона кладбищ

Зона акваторий

Нерчинский
муниципальный округ

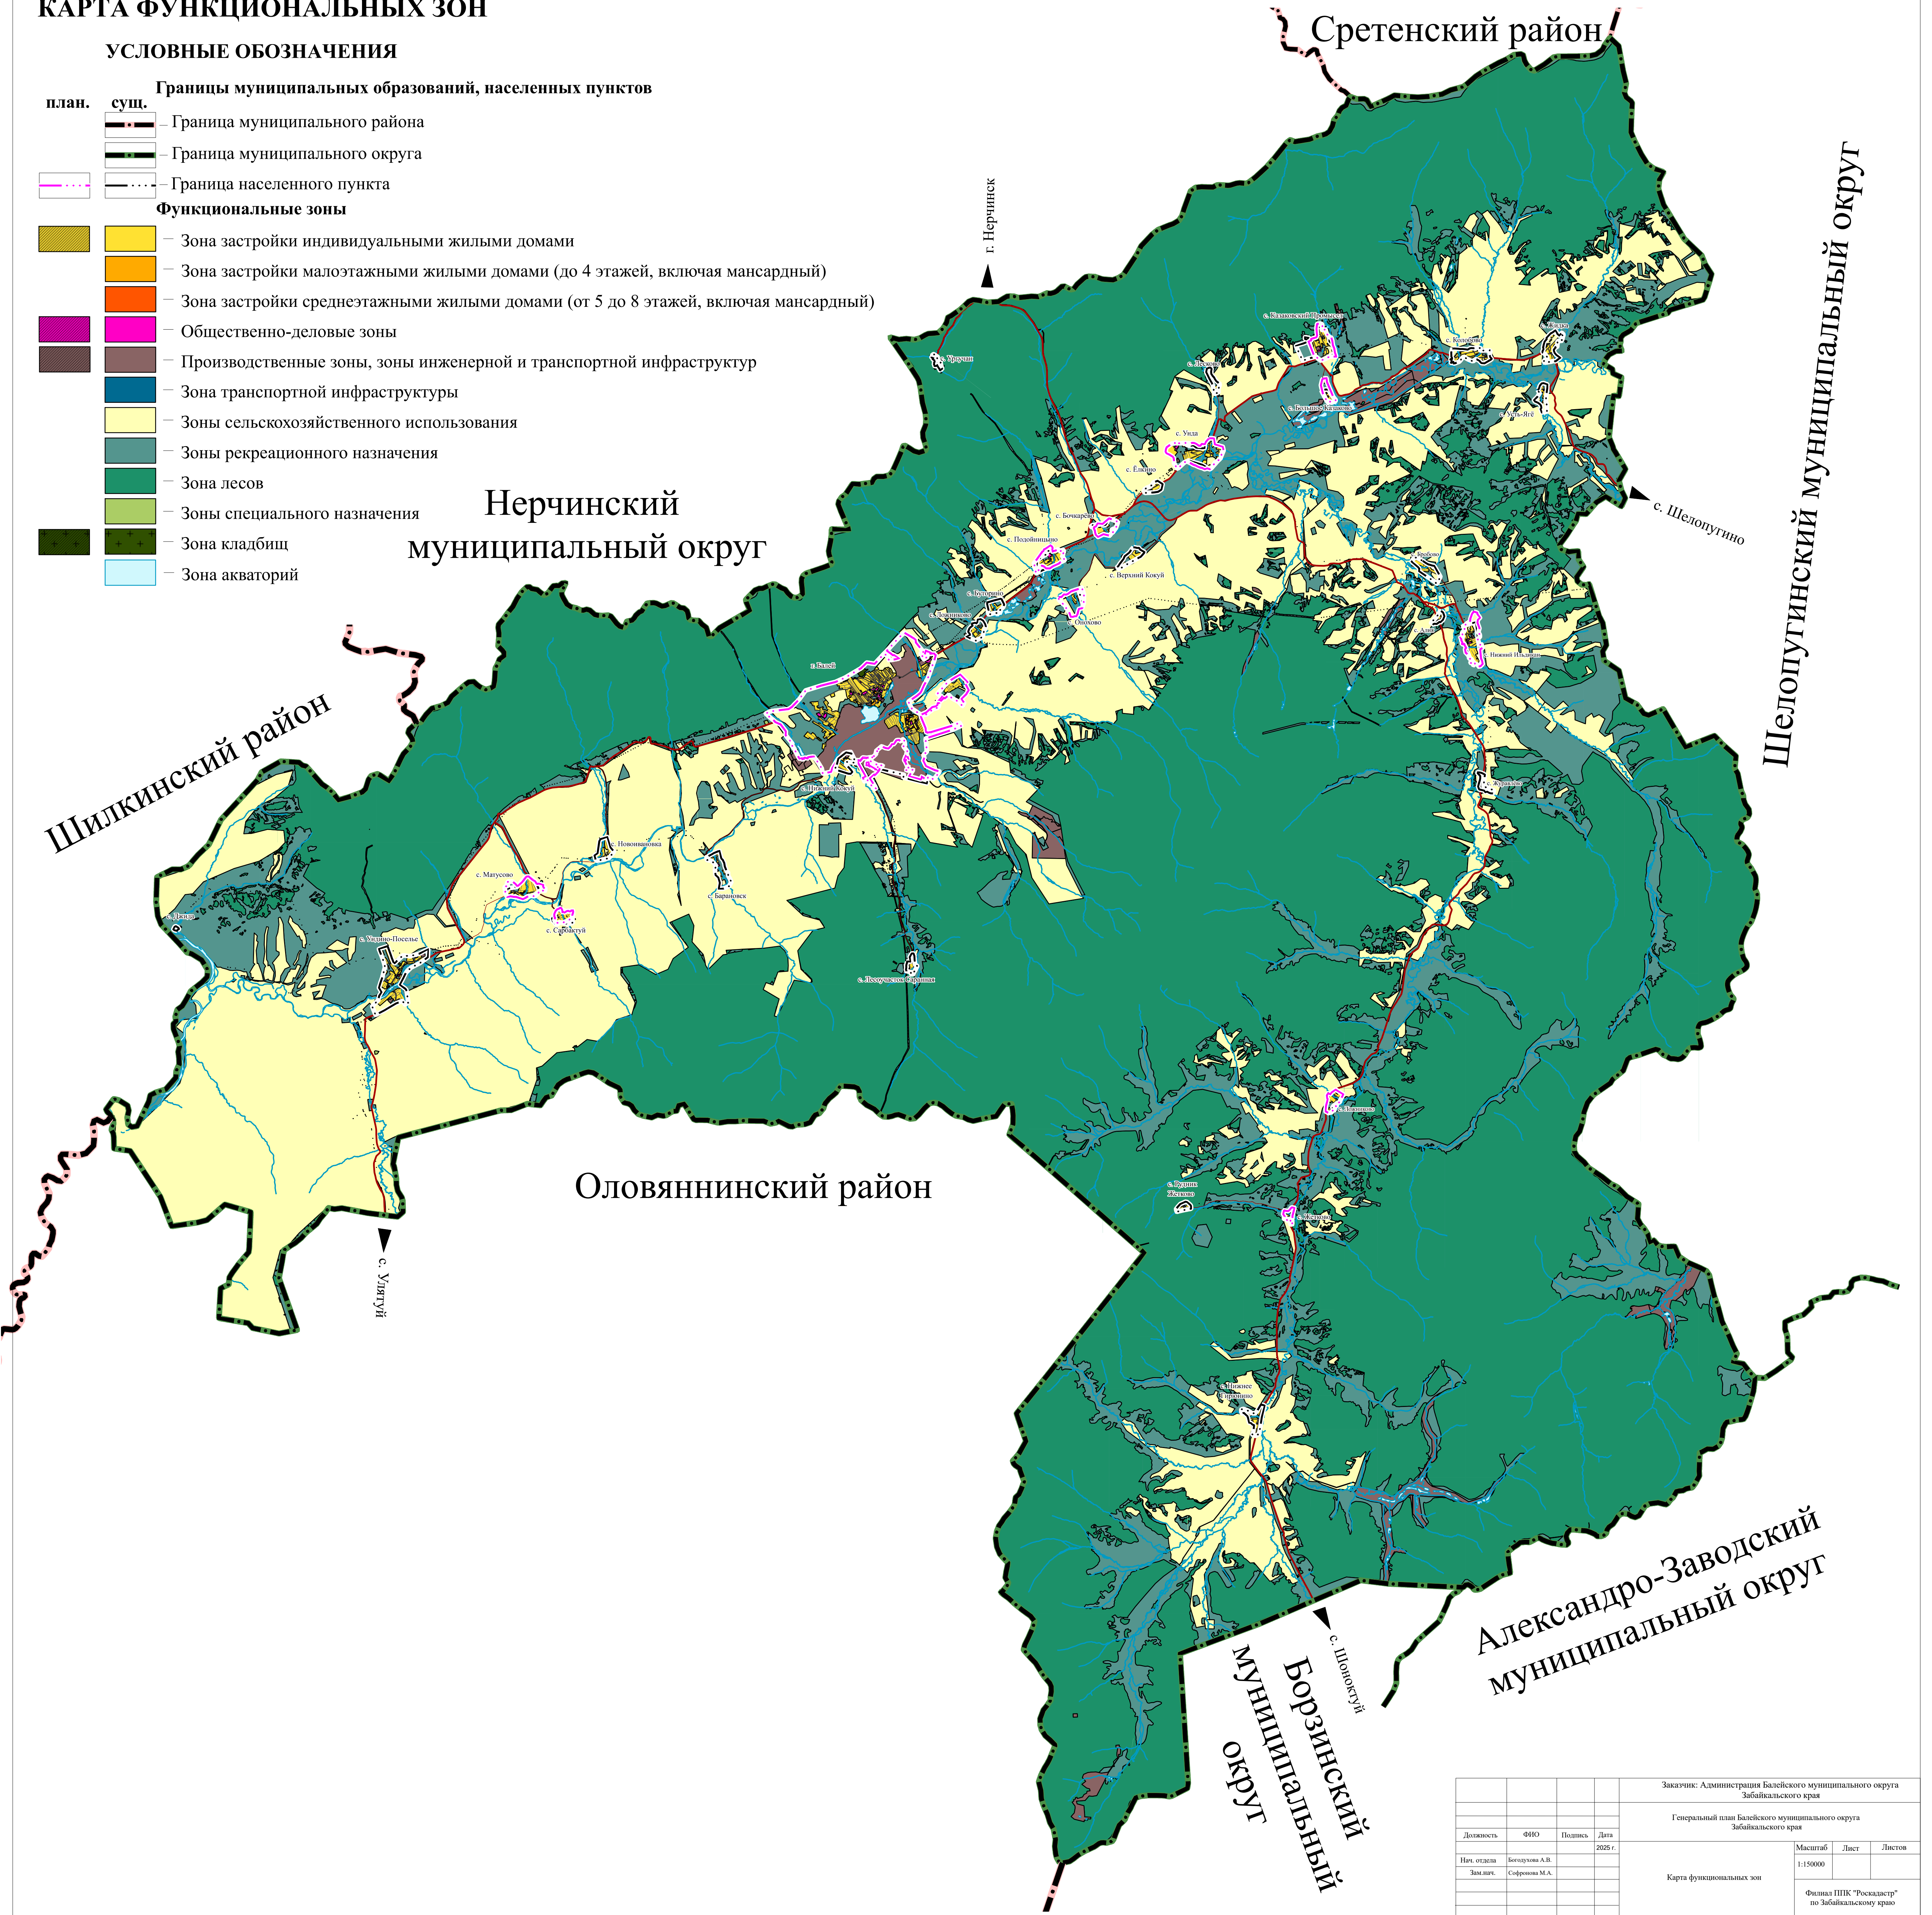

				Заказчик: Администрация Балейского муниципального округа Забайкальского края		
				Генеральный план Балейского муниципального округа Забайкальского края		
Должность	ФИО	Подпись	Дата	Карта функциональных зон		
Нач. отдела	Богданов А.В.		2025 г.			
Зам.нач.	Софроню М.А.			Филиал ППК "Роскадастр" по Забайкальскому краю		
				Масштаб 1:150000		
				Лист		
				Листов		