


ГРАФИЧЕСКОЕ ОПИСАНИЕ МЕСТОПОЛОЖЕНИЯ ГРАНИЦ ПУБЛИЧНОГО СЕРВИТУТА

СХЕМА РАСПОЛОЖЕНИЯ ГРАНИЦ ПУБЛИЧНОГО СЕРВИТУТА

в целях размещения Здание ОПУ ПС Казаново 110/35/10

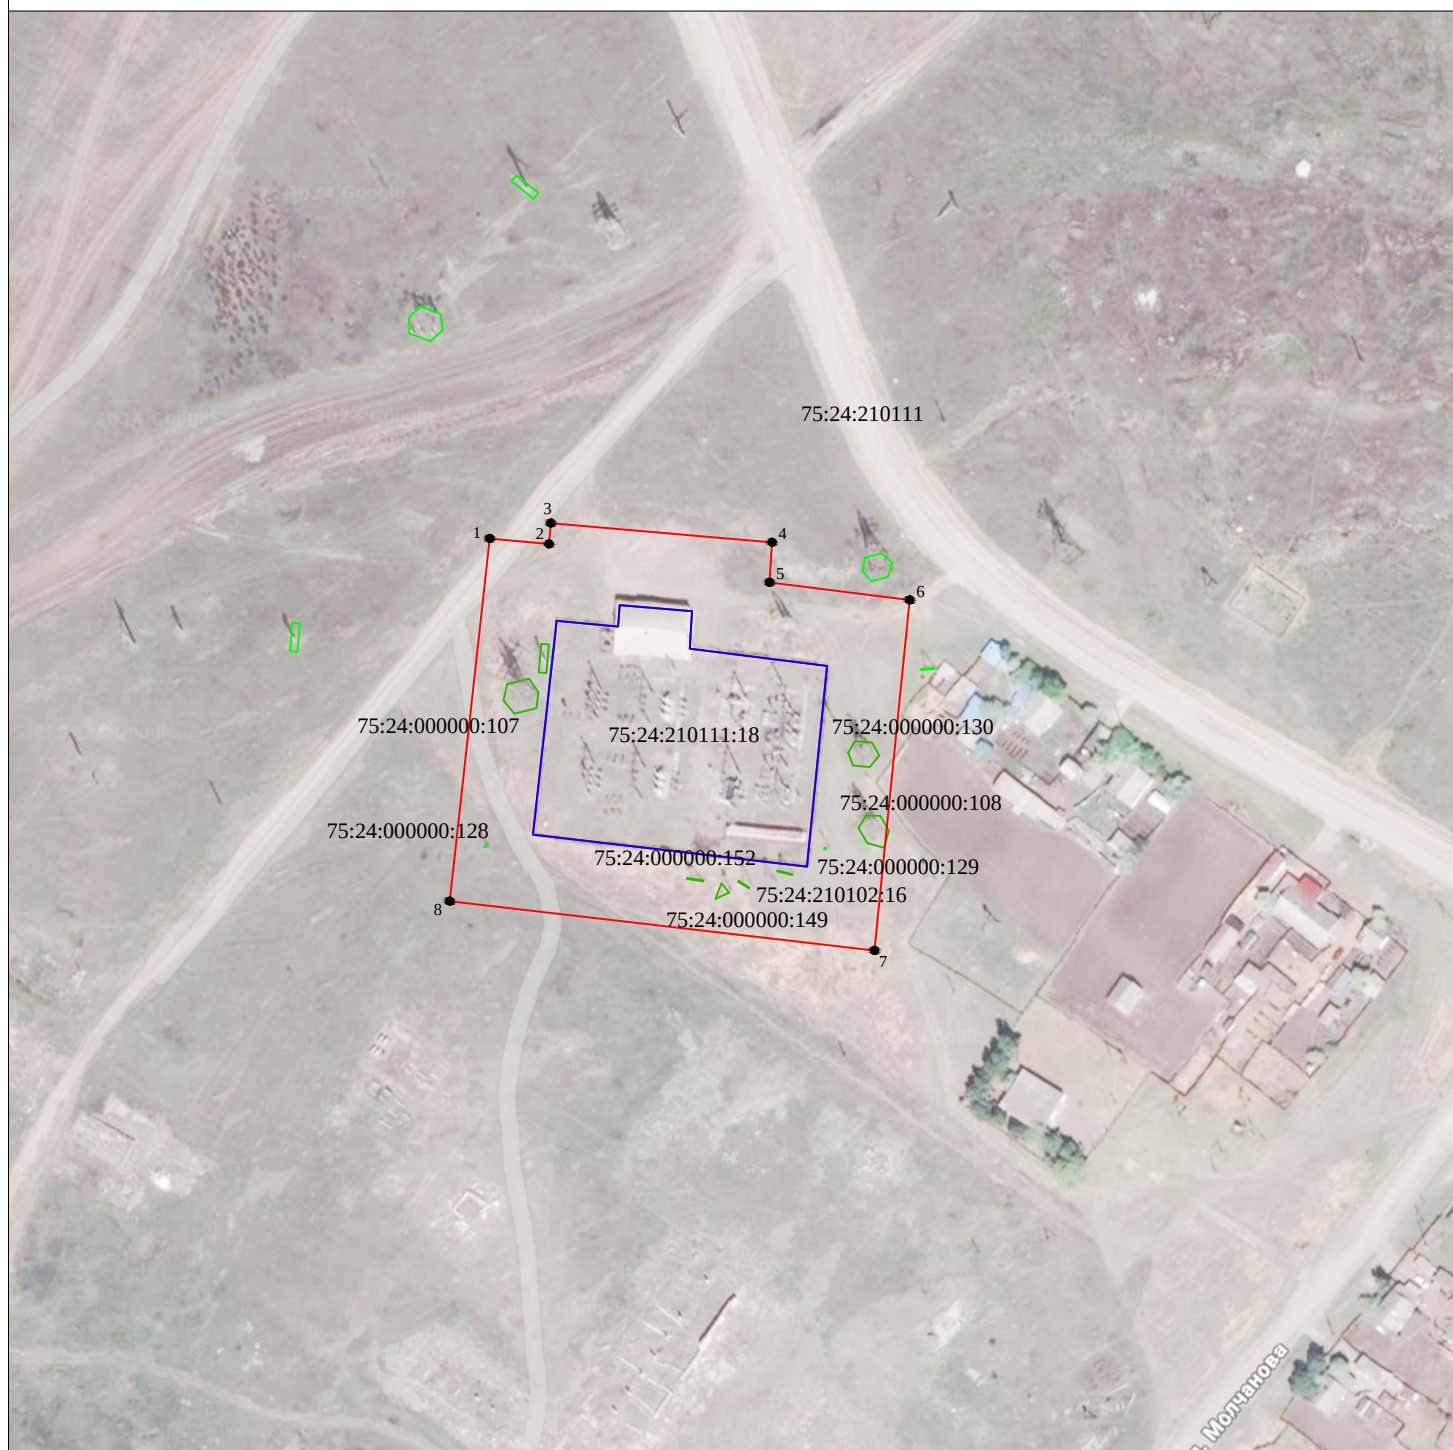

Масштаб 1:2000

Используемые условные знаки и обозначения:

- 1 • обозначение характерной точки проектной границы публичного сервитута
- проектная граница публичного сервитута
- инженерное сооружение, для эксплуатации которого устанавливается публичный сервитут
- границы земельных участков, в отношении которых испрашивается публичный сервитут

ГРАФИЧЕСКОЕ ОПИСАНИЕ МЕСТОПОЛОЖЕНИЯ
ГРАНИЦ ПУБЛИЧНОГО СЕРВИТУТА

ОПИСАНИЕ ГРАНИЦ ПУБЛИЧНОГО СЕРВИТУТА

в целях размещения Здание ОПУ ПС Казаново 110/35/10

1. Местоположение: Забайкальский край, Шилкинский район, с. Казаново				
2. Система координат: МСК-75, 3 зона				
3. Сведения о характерных точках границ				
Обозначение характерных точек границ	Координаты, м		Метод определения координат характерной точки	Средняя квадратическая погрешность положения характерной точки (Mt), м
	X	Y		
1	2	3	4	5
1	628 417,06	3 307 017,57	метод спутниковых геодезических измерений	1,0
2	628 415,54	3 307 033,83	метод спутниковых геодезических измерений	1,0
3	628 421,21	3 307 034,30	метод спутниковых геодезических измерений	1,0
4	628 419,57	3 307 053,40	метод спутниковых геодезических измерений	1,0
5	628 409,67	3 307 052,79	метод спутниковых геодезических измерений	1,0
6	628 405,14	3 307 089,11	метод спутниковых геодезических измерений	1,0
7	628 352,05	3 307 083,80	метод спутниковых геодезических измерений	1,0
8	628 360,46	3 307 011,33	метод спутниковых геодезических измерений	1,0