


ОПИСАНИЕ МЕСТОПОЛОЖЕНИЯ ГРАНИЦ

Публичный сервитут в целях реконструкции объекта ВЛ 110кВ №73 в рамках документации по планировке территории "Строительство ВЛ 220 кВ Зилово - Холбон ориентировочной протяженностью 220 км, Строительство ВЛ 220 кВ Зилово - Могоча ориентировочной протяженностью 220 км, реконструкция ПС 220 кВ Холбон (в части сооружения ячейки 220 кВ для подключения ВЛ 220 кВ Зилово - Холбон), реконструкция ПС 220 кВ Могоча (в части сооружения ячейки 220 кВ для подключения ВЛ 220 кВ Зилово - Могоча) (для технологического присоединения энергопринимающих устройств ОАО "РЖД")"

(наименование объекта, местоположение которого описано (далее-объект))

Раздел 4

Схема расположения границ публичного сервитута

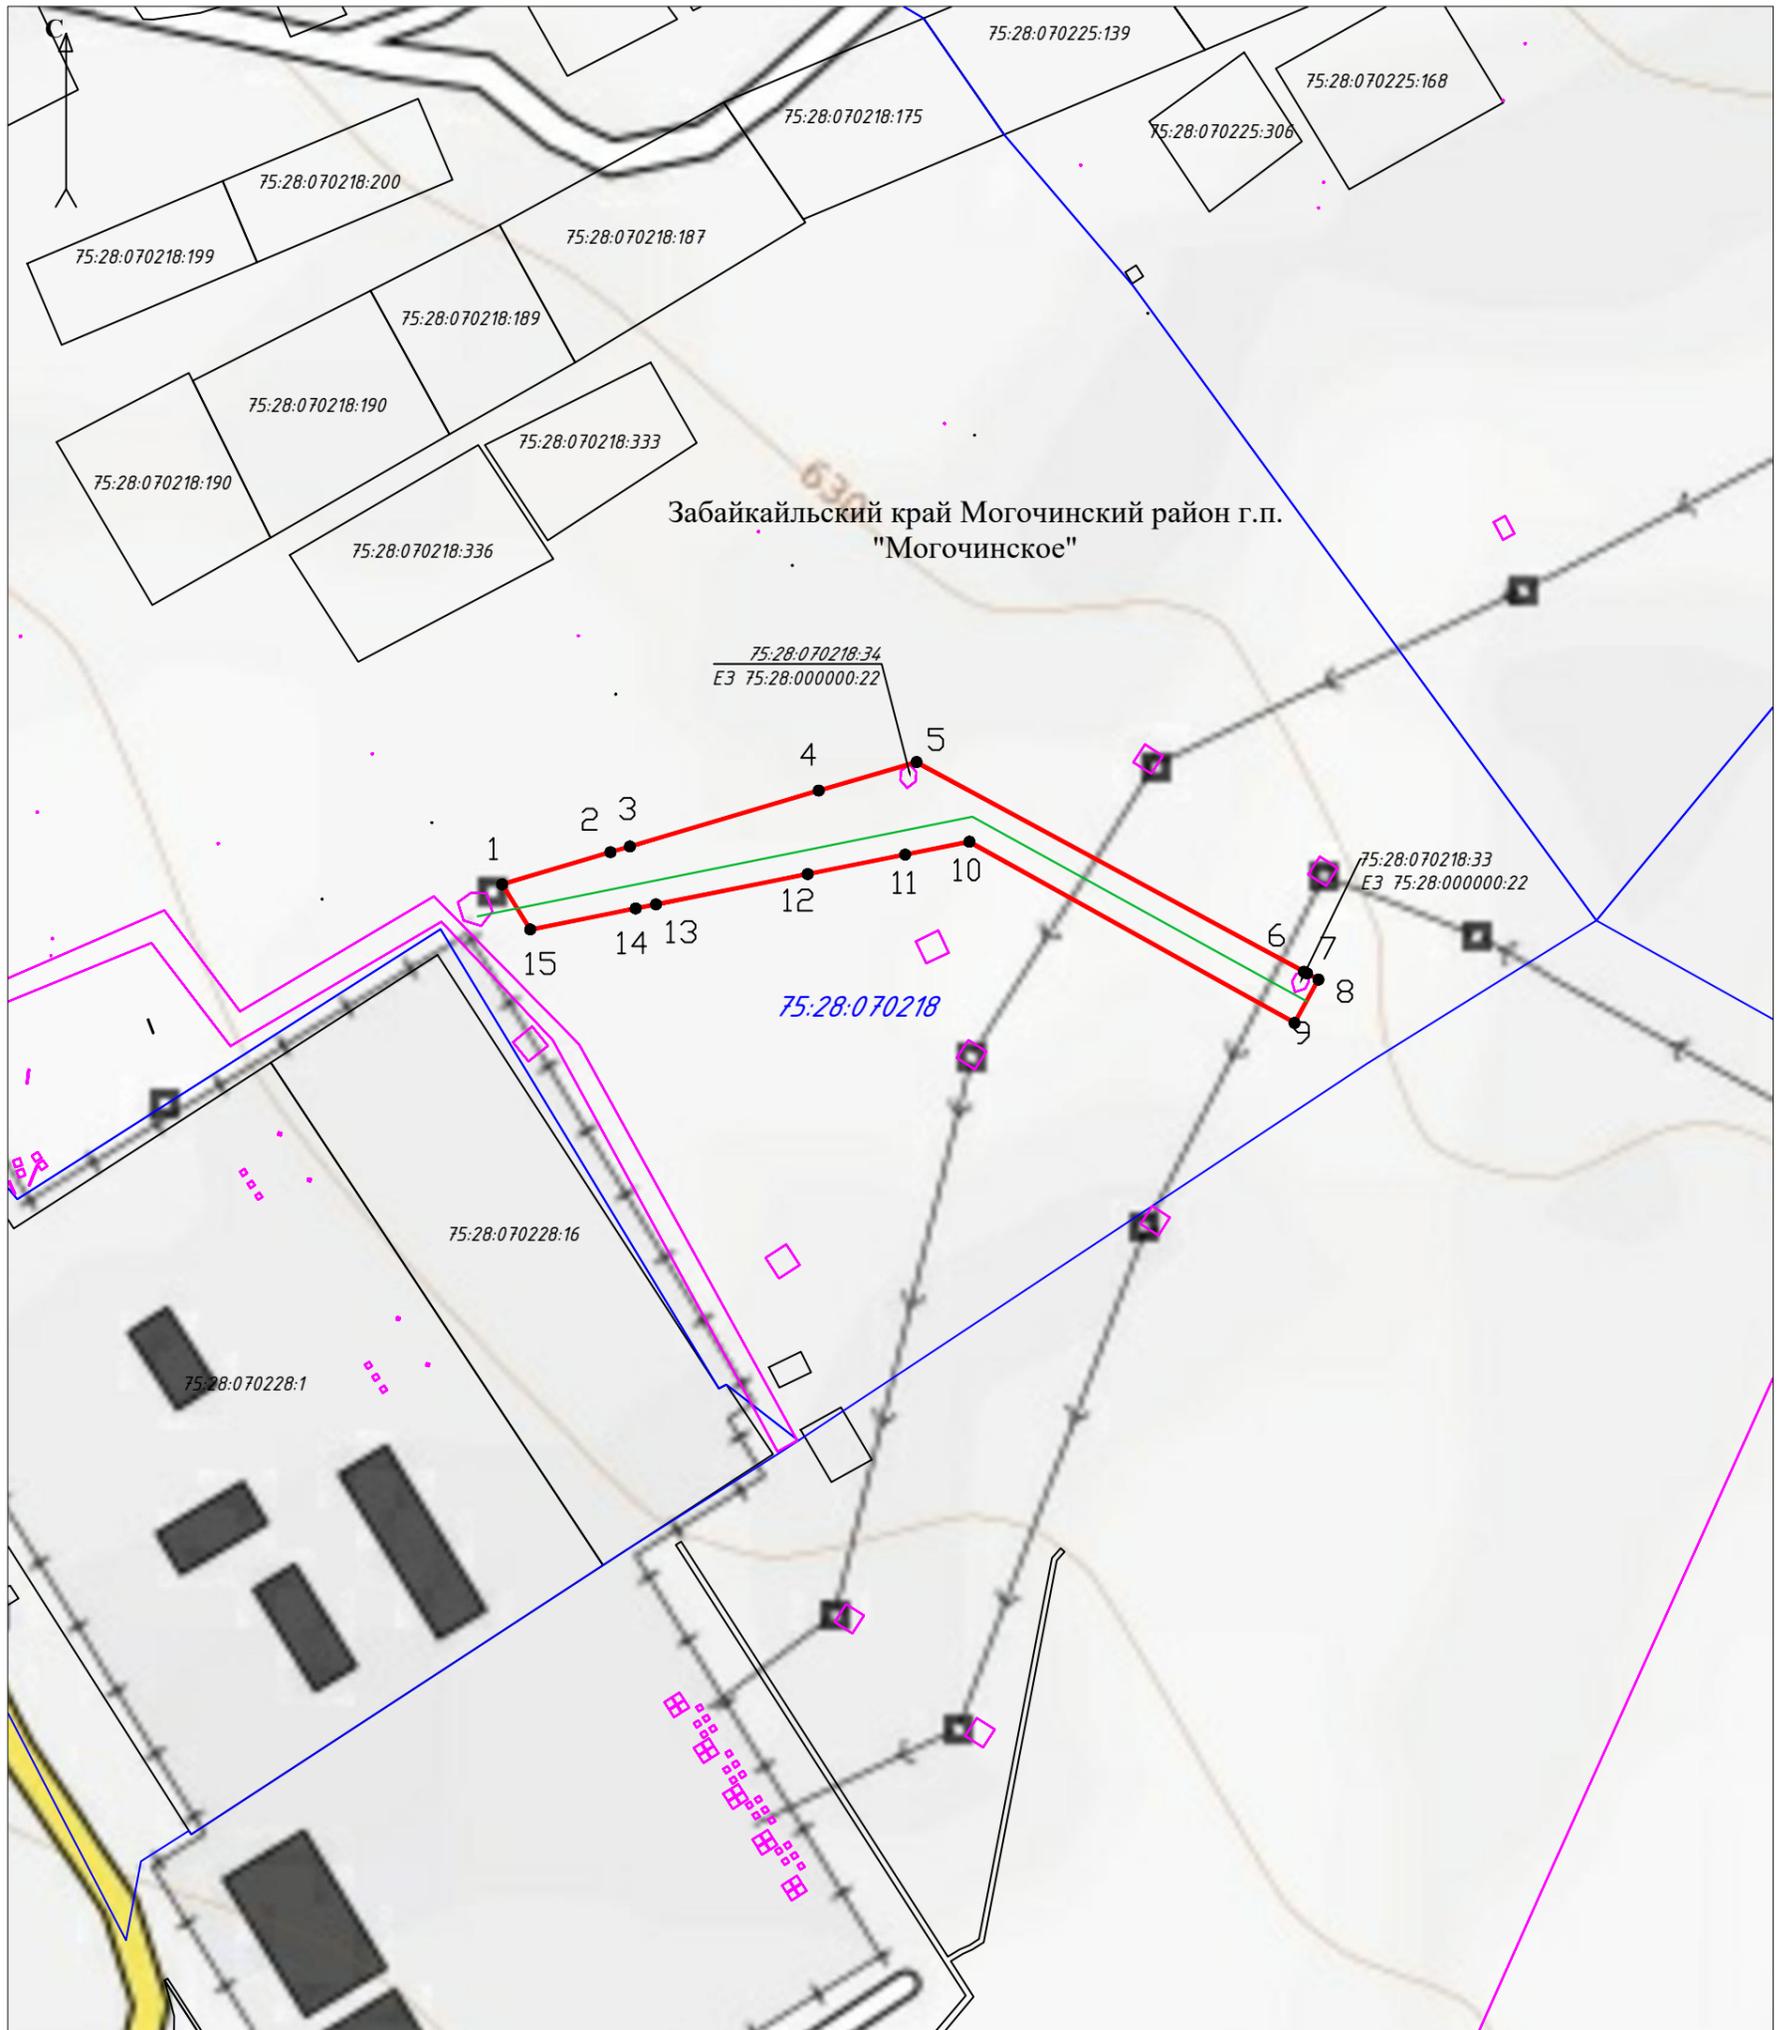

Масштаб 1:2000

Используемые условные знаки и обозначения:

- проектные границы публичного сервитута;
- проектное местоположение инженерного сооружения электросетевого хозяйства;
- характерная точка проектной границы публичного сервитута;
- порядковый номер характерной точки проектной границы публичного сервитута;
- 75:28:070218:34 -границы и кадастровые номера земельных участков, в отношении которых испрашивается публичный сервитут;
- границы кадастровых кварталов;
- установленные границы административно-территориальных образований;
- 75:28:070218 -номера кадастровых кварталов;
- Забайкальский край
Могочинский район г.п.
"Могочинское" -обозначение административно-территориальных образований.