

ГРАФИЧЕСКОЕ ОПИСАНИЕ

Публичный сервитут для использования земель и земельных участков в целях строительства и эксплуатации объекта электросетевого хозяйства федерального значения «ВЛ 220 кВ Таксимо - Чара» в рамках инвестиционного проекта: «Строительство ВЛ 220 кВ Таксимо – Чара ориентировочной протяженностью 239 км»

(наименование объекта, местоположение границ которого описано (далее - объект))

Раздел 1

Сведения об объекте

№ п/п	Характеристики объекта	Описание характеристик
1	2	3
1.	Местоположение объекта	Забайкальский край, Каларский муниципальный округ
2.	Площадь объекта +/- величина погрешности определения площади (P +/- Дельта P)	10498333 +/- 1134 м ²
3.	Иные характеристики объекта	<p>Публичный сервитут на срок 49 лет для использования земель и земельных участков в целях строительства и эксплуатации объекта электросетевого хозяйства федерального значения «ВЛ 220 кВ Таксимо - Чара» в рамках инвестиционного проекта: «Строительство ВЛ 220 кВ Таксимо – Чара ориентировочной протяженностью 239 км» в соответствии с подпунктом 1 статьи 39.37 Земельного Кодекса Российской Федерации.</p> <p>Обладатель публичного сервитута: Публичное акционерное общество «Федеральная сетевая компания - Россети», ИНН 4716016979, ОГРН 1024701893336 почтовый адрес: 121353, г. Москва, вн. тер. г. муниципальный округ Можайский, ул. Беловежская, д. 4, телефон: +7(495) 664-81-42, электронная почта: info@rosseti.ru. Решение об установлении публичного сервитута размещено на официальном сайте www.minenergo.gov.ru</p>

Раздел 2

Сведения о местоположении границ объекта

1. Система координат МСК-75, зона 4

2. Сведения о характерных точках границ объекта

Обозначение характерных точек границ	Координаты, м		Метод определения координат характерной точки	Средняя квадратическая погрешность положения характерной точки (Mt), м	Описание обозначения точки на местности (при наличии)
	X	Y			
1	2	3	4	5	6
1	1184344.75	4262352.11	Аналитический метод	0.10	Закрепление отсутствует
2	1184315.90	4262368.91	Аналитический метод	0.10	Закрепление отсутствует
3	1184317.07	4262370.26	Аналитический метод	0.10	Закрепление отсутствует
4	1184318.19	4262371.55	Аналитический метод	0.10	Закрепление отсутствует
5	1184318.79	4262372.25	Аналитический метод	0.10	Закрепление отсутствует
6	1184331.22	4262386.60	Аналитический метод	0.10	Закрепление отсутствует
7	1184311.46	4262398.11	Аналитический метод	0.10	Закрепление отсутствует
8	1184296.89	4262398.98	Аналитический метод	0.10	Закрепление отсутствует
9	1184290.97	4262396.37	Аналитический метод	0.10	Закрепление отсутствует
10	1184074.18	4262301.06	Аналитический метод	0.10	Закрепление отсутствует
11	1183726.01	4262148.89	Аналитический метод	0.10	Закрепление отсутствует
12	1183359.51	4261988.70	Аналитический метод	0.10	Закрепление отсутствует
13	1183093.80	4261873.19	Аналитический метод	0.10	Закрепление отсутствует
14	1183030.55	4261845.69	Аналитический метод	0.10	Закрепление отсутствует
15	1182976.16	4261821.92	Аналитический метод	0.10	Закрепление отсутствует
16	1182943.84	4261807.79	Аналитический метод	0.10	Закрепление отсутствует
17	1182935.40	4261799.56	Аналитический метод	0.10	Закрепление отсутствует
18	1182862.76	4261642.10	Аналитический метод	0.10	Закрепление отсутствует
19	1182750.77	4261401.99	Аналитический метод	0.10	Закрепление отсутствует
20	1182604.94	4261089.32	Аналитический метод	0.10	Закрепление отсутствует
21	1182457.01	4260772.15	Аналитический метод	0.10	Закрепление отсутствует
22	1182326.89	4260494.80	Аналитический метод	0.10	Закрепление отсутствует

2. Сведения о характерных точках границ объекта					
Обозначение характерных точек границ	Координаты, м		Метод определения координат характерной точки	Средняя квадратическая погрешность положения характерной точки (Mt), м	Описание обозначения точки на местности (при наличии)
	X	Y			
1	2	3	4	5	6
23	1182203.38	4260228.33	Аналитический метод	0.10	Закрепление отсутствует
24	1182059.68	4259920.23	Аналитический метод	0.10	Закрепление отсутствует
25	1181978.71	4259746.62	Аналитический метод	0.10	Закрепление отсутствует
26	1182016.23	4259772.65	Аналитический метод	0.10	Закрепление отсутствует
27	1181935.95	4259600.53	Аналитический метод	0.10	Закрепление отсутствует
28	1181898.27	4259574.14	Аналитический метод	0.10	Закрепление отсутствует
29	1181846.44	4259463.03	Аналитический метод	0.10	Закрепление отсутствует
30	1181787.05	4259335.68	Аналитический метод	0.10	Закрепление отсутствует
31	1181714.48	4259180.09	Аналитический метод	0.10	Закрепление отсутствует
32	1181708.83	4259161.05	Аналитический метод	0.10	Закрепление отсутствует
33	1181696.10	4259086.28	Аналитический метод	0.10	Закрепление отсутствует
34	1181659.95	4259008.76	Аналитический метод	0.10	Закрепление отсутствует
35	1181577.37	4258831.70	Аналитический метод	0.10	Закрепление отсутствует
36	1181611.84	4258960.02	Аналитический метод	0.10	Закрепление отсутствует
37	1181493.28	4258705.82	Аналитический метод	0.10	Закрепление отсутствует
38	1181349.57	4258397.68	Аналитический метод	0.10	Закрепление отсутствует
39	1181201.63	4258080.49	Аналитический метод	0.10	Закрепление отсутствует
40	1181062.15	4257781.45	Аналитический метод	0.10	Закрепление отсутствует
41	1180952.27	4257547.59	Аналитический метод	0.10	Закрепление отсутствует
42	1180951.23	4257536.25	Аналитический метод	0.10	Закрепление отсутствует
43	1181007.79	4257320.89	Аналитический метод	0.10	Закрепление отсутствует
44	1181095.33	4256975.47	Аналитический метод	0.10	Закрепление отсутствует
45	1181107.21	4256930.37	Аналитический метод	0.10	Закрепление отсутствует
46	1181127.11	4256945.16	Аналитический метод	0.10	Закрепление отсутствует
47	1181134.33	4256917.72	Аналитический метод	0.10	Закрепление отсутствует

2. Сведения о характерных точках границ объекта					
Обозначение характерных точек границ	Координаты, м		Метод определения координат характерной точки	Средняя квадратическая погрешность положения характерной точки (Mt), м	Описание обозначения точки на местности (при наличии)
	X	Y			
1	2	3	4	5	6
48	1181140.80	4256893.17	Аналитический метод	0.10	Закрепление отсутствует
49	1181142.16	4256887.99	Аналитический метод	0.10	Закрепление отсутствует
50	1181122.26	4256873.24	Аналитический метод	0.10	Закрепление отсутствует
51	1181153.86	4256753.27	Аналитический метод	0.10	Закрепление отсутствует
52	1181165.26	4256800.31	Аналитический метод	0.10	Закрепление отсутствует
53	1181177.64	4256753.29	Аналитический метод	0.10	Закрепление отсутствует
54	1181168.35	4256713.98	Аналитический метод	0.10	Закрепление отсутствует
55	1181166.38	4256705.73	Аналитический метод	0.10	Закрепление отсутствует
56	1181171.73	4256685.41	Аналитический метод	0.10	Закрепление отсутствует
57	1181267.04	4256317.56	Аналитический метод	0.10	Закрепление отсутствует
58	1181367.36	4255930.38	Аналитический метод	0.10	Закрепление отсутствует
59	1181476.98	4255502.75	Аналитический метод	0.10	Закрепление отсутствует
60	1181497.17	4255500.62	Аналитический метод	0.10	Закрепление отсутствует
61	1181501.73	4255498.77	Аналитический метод	0.10	Закрепление отсутствует
62	1181503.20	4255493.04	Аналитический метод	0.10	Закрепление отсутствует
63	1181516.21	4255442.83	Аналитический метод	0.10	Закрепление отсутствует
64	1181522.94	4255416.83	Аналитический метод	0.10	Закрепление отсутствует
65	1181516.70	4255418.21	Аналитический метод	0.10	Закрепление отсутствует
66	1181495.91	4255429.48	Аналитический метод	0.10	Закрепление отсутствует
67	1181604.49	4255010.41	Аналитический метод	0.10	Закрепление отсутствует
68	1181692.28	4254671.60	Аналитический метод	0.10	Закрепление отсутствует
69	1181723.88	4254549.62	Аналитический метод	0.10	Закрепление отсутствует
70	1181734.02	4254563.34	Аналитический метод	0.10	Закрепление отсутствует
71	1181742.93	4254567.81	Аналитический метод	0.10	Закрепление отсутствует
72	1181749.19	4254543.64	Аналитический метод	0.10	Закрепление отсутствует

2. Сведения о характерных точках границ объекта					
Обозначение характерных точек границ	Координаты, м		Метод определения координат характерной точки	Средняя квадратическая погрешность положения характерной точки (Mt), м	Описание обозначения точки на местности (при наличии)
	X	Y			
1	2	3	4	5	6
73	1181763.03	4254490.26	Аналитический метод	0.10	Закрепление отсутствует
74	1181760.58	4254485.64	Аналитический метод	0.10	Закрепление отсутствует
75	1181757.15	4254461.08	Аналитический метод	0.10	Закрепление отсутствует
76	1181761.99	4254438.76	Аналитический метод	0.10	Закрепление отсутствует
77	1181777.98	4254420.20	Аналитический метод	0.10	Закрепление отсутствует
78	1181783.28	4254393.67	Аналитический метод	0.10	Закрепление отсутствует
79	1181782.92	4254370.96	Аналитический метод	0.10	Закрепление отсутствует
80	1181774.62	4254353.79	Аналитический метод	0.10	Закрепление отсутствует
81	1181817.71	4254187.49	Аналитический метод	0.10	Закрепление отсутствует
82	1181879.42	4253956.89	Аналитический метод	0.10	Закрепление отсутствует
83	1181964.68	4253627.86	Аналитический метод	0.10	Закрепление отсутствует
84	1182042.43	4253327.77	Аналитический метод	0.10	Закрепление отсутствует
85	1182127.71	4252998.64	Аналитический метод	0.10	Закрепление отсутствует
86	1182212.99	4252669.51	Аналитический метод	0.10	Закрепление отсутствует
87	1182299.53	4252335.54	Аналитический метод	0.10	Закрепление отсутствует
88	1182369.76	4252064.49	Аналитический метод	0.10	Закрепление отсутствует
89	1182458.80	4251720.83	Аналитический метод	0.10	Закрепление отсутствует
90	1182536.56	4251420.73	Аналитический метод	0.10	Закрепление отсутствует
91	1182595.75	4251193.67	Аналитический метод	0.10	Закрепление отсутствует
92	1182445.27	4250946.86	Аналитический метод	0.10	Закрепление отсутствует
93	1182286.81	4250686.24	Аналитический метод	0.10	Закрепление отсутствует
94	1182120.55	4250412.81	Аналитический метод	0.10	Закрепление отсутствует
95	1181941.31	4250118.03	Аналитический метод	0.10	Закрепление отсутствует
96	1181754.28	4249810.42	Аналитический метод	0.10	Закрепление отсутствует
97	1181577.64	4249519.91	Аналитический метод	0.10	Закрепление отсутствует

2. Сведения о характерных точках границ объекта					
Обозначение характерных точек границ	Координаты, м		Метод определения координат характерной точки	Средняя квадратическая погрешность положения характерной точки (Mt), м	Описание обозначения точки на местности (при наличии)
	X	Y			
1	2	3	4	5	6
98	1181395.80	4249220.85	Аналитический метод	0.10	Закрепление отсутствует
99	1181219.16	4248930.34	Аналитический метод	0.10	Закрепление отсутствует
100	1181042.52	4248639.83	Аналитический метод	0.10	Закрепление отсутствует
101	1180865.88	4248349.32	Аналитический метод	0.10	Закрепление отсутствует
102	1180687.95	4248058.03	Аналитический метод	0.10	Закрепление отсутствует
103	1180507.40	4247759.75	Аналитический метод	0.10	Закрепление отсутствует
104	1180335.95	4247477.78	Аналитический метод	0.10	Закрепление отсутствует
105	1180159.31	4247187.26	Аналитический метод	0.10	Закрепление отсутствует
106	1179982.67	4246896.75	Аналитический метод	0.10	Закрепление отсутствует
107	1179806.03	4246606.24	Аналитический метод	0.10	Закрепление отсутствует
108	1179688.99	4246413.76	Аналитический метод	0.10	Закрепление отсутствует
109	1179673.16	4246343.46	Аналитический метод	0.10	Закрепление отсутствует
110	1179631.76	4246275.36	Аналитический метод	0.10	Закрепление отсутствует
111	1179647.13	4246344.93	Аналитический метод	0.10	Закрепление отсутствует
112	1179629.38	4246315.73	Аналитический метод	0.10	Закрепление отсутствует
113	1179452.74	4246025.21	Аналитический метод	0.10	Закрепление отсутствует
114	1179276.10	4245734.70	Аналитический метод	0.10	Закрепление отсутствует
115	1179115.04	4245469.82	Аналитический метод	0.10	Закрепление отсутствует
116	1178941.00	4245183.58	Аналитический метод	0.10	Закрепление отсутствует
117	1178769.57	4244901.64	Аналитический метод	0.10	Закрепление отсутствует
118	1178618.25	4244654.32	Аналитический метод	0.10	Закрепление отсутствует
119	1178615.74	4244648.87	Аналитический метод	0.10	Закрепление отсутствует
120	1178542.40	4244391.42	Аналитический метод	0.10	Закрепление отсутствует
121	1178448.26	4244064.75	Аналитический метод	0.10	Закрепление отсутствует
122	1178352.73	4243733.24	Аналитический метод	0.10	Закрепление отсутствует

2. Сведения о характерных точках границ объекта					
Обозначение характерных точек границ	Координаты, м		Метод определения координат характерной точки	Средняя квадратическая погрешность положения характерной точки (Mt), м	Описание обозначения точки на местности (при наличии)
	X	Y			
1	2	3	4	5	6
123	1178258.58	4243406.54	Аналитический метод	0.10	Закрепление отсутствует
124	1178164.43	4243079.84	Аналитический метод	0.10	Закрепление отсутствует
125	1178068.89	4242748.33	Аналитический метод	0.10	Закрепление отсутствует
126	1177974.74	4242421.62	Аналитический метод	0.10	Закрепление отсутствует
127	1177880.60	4242094.96	Аналитический метод	0.10	Закрепление отсутствует
128	1177811.30	4241857.46	Аналитический метод	0.10	Закрепление отсутствует
129	1177810.61	4241850.14	Аналитический метод	0.10	Закрепление отсутствует
130	1177837.63	4241569.06	Аналитический метод	0.10	Закрепление отсутствует
131	1177870.10	4241220.61	Аналитический метод	0.10	Закрепление отсутствует
132	1177902.57	4240872.12	Аналитический метод	0.10	Закрепление отсутствует
133	1177935.04	4240523.63	Аналитический метод	0.10	Закрепление отсутствует
134	1177935.30	4240520.86	Аналитический метод	0.10	Закрепление отсутствует
135	1177953.51	4240573.31	Аналитический метод	0.10	Закрепление отсутствует
136	1177958.67	4240517.88	Аналитический метод	0.10	Закрепление отсутствует
137	1177952.46	4240501.25	Аналитический метод	0.10	Закрепление отсутствует
138	1177940.84	4240461.37	Аналитический метод	0.10	Закрепление отсутствует
139	1177967.51	4240175.14	Аналитический метод	0.10	Закрепление отсутствует
140	1177999.98	4239826.65	Аналитический метод	0.10	Закрепление отсутствует
141	1178032.91	4239473.18	Аналитический метод	0.10	Закрепление отсутствует
142	1178065.38	4239124.69	Аналитический метод	0.10	Закрепление отсутствует
143	1178096.93	4238786.15	Аналитический метод	0.10	Закрепление отсутствует
144	1178128.94	4238442.63	Аналитический метод	0.10	Закрепление отсутствует
145	1178152.78	4238187.91	Аналитический метод	0.10	Закрепление отсутствует
146	1178061.78	4238047.30	Аналитический метод	0.10	Закрепление отсутствует
147	1177877.24	4237761.74	Аналитический метод	0.10	Закрепление отсутствует

2. Сведения о характерных точках границ объекта					
Обозначение характерных точек границ	Координаты, м		Метод определения координат характерной точки	Средняя квадратическая погрешность положения характерной точки (Mt), м	Описание обозначения точки на местности (при наличии)
	X	Y			
1	2	3	4	5	6
148	1177687.27	4237467.78	Аналитический метод	0.10	Закрепление отсутствует
149	1177497.30	4237173.82	Аналитический метод	0.10	Закрепление отсутствует
150	1177329.04	4236913.46	Аналитический метод	0.10	Закрепление отсутствует
151	1177139.07	4236619.50	Аналитический метод	0.10	Закрепление отсутствует
152	1176949.10	4236325.55	Аналитический метод	0.10	Закрепление отсутствует
153	1176759.13	4236031.59	Аналитический метод	0.10	Закрепление отсутствует
154	1176729.34	4235985.49	Аналитический метод	0.10	Закрепление отсутствует
155	1176736.31	4235953.87	Аналитический метод	0.10	Закрепление отсутствует
156	1176711.07	4235914.84	Аналитический метод	0.10	Закрепление отсутствует
157	1176703.73	4235945.87	Аналитический метод	0.10	Закрепление отсутствует
158	1176569.16	4235737.63	Аналитический метод	0.10	Закрепление отсутствует
159	1176379.19	4235443.67	Аналитический метод	0.10	Закрепление отсутствует
160	1176191.96	4235153.95	Аналитический метод	0.10	Закрепление отсутствует
161	1176064.73	4234958.59	Аналитический метод	0.10	Закрепление отсутствует
162	1176061.93	4234951.64	Аналитический метод	0.10	Закрепление отсутствует
163	1176019.76	4234728.77	Аналитический метод	0.10	Закрепление отсутствует
164	1175953.45	4234385.16	Аналитический метод	0.10	Закрепление отсутствует
165	1175885.23	4234031.68	Аналитический метод	0.10	Закрепление отсутствует
166	1175820.81	4233697.84	Аналитический метод	0.10	Закрепление отсутствует
167	1175754.49	4233354.18	Аналитический метод	0.10	Закрепление отсутствует
168	1175688.16	4233010.52	Аналитический метод	0.10	Закрепление отсутствует
169	1175621.84	4232666.86	Аналитический метод	0.10	Закрепление отсутствует
170	1175554.57	4232318.29	Аналитический метод	0.10	Закрепление отсутствует
171	1175488.25	4231974.63	Аналитический метод	0.10	Закрепление отсутствует
172	1175421.93	4231630.98	Аналитический метод	0.10	Закрепление отсутствует

2. Сведения о характерных точках границ объекта					
Обозначение характерных точек границ	Координаты, м		Метод определения координат характерной точки	Средняя квадратическая погрешность положения характерной точки (Mt), м	Описание обозначения точки на местности (при наличии)
	X	Y			
1	2	3	4	5	6
173	1175356.55	4231292.19	Аналитический метод	0.10	Закрепление отсутствует
174	1175294.63	4230966.62	Аналитический метод	0.10	Закрепление отсутствует
175	1174978.60	4230862.16	Аналитический метод	0.10	Закрепление отсутствует
176	1174693.98	4230767.23	Аналитический метод	0.10	Закрепление отсутствует
177	1174423.62	4230677.06	Аналитический метод	0.10	Закрепление отсутствует
178	1174162.74	4230590.06	Аналитический метод	0.10	Закрепление отсутствует
179	1173878.18	4230495.15	Аналитический метод	0.10	Закрепление отсутствует
180	1173571.49	4230393.58	Аналитический метод	0.10	Закрепление отсутствует
181	1173562.03	4230385.45	Аналитический метод	0.10	Закрепление отсутствует
182	1173414.70	4230096.07	Аналитический метод	0.10	Закрепление отсутствует
183	1173255.26	4229784.53	Аналитический метод	0.10	Закрепление отсутствует
184	1173095.81	4229472.96	Аналитический метод	0.10	Закрепление отсутствует
185	1172936.36	4229161.39	Аналитический метод	0.10	Закрепление отсутствует
186	1172792.85	4228880.98	Аналитический метод	0.10	Закрепление отсутствует
187	1172656.18	4228613.92	Аналитический метод	0.10	Закрепление отсутствует
188	1172505.84	4228320.15	Аналитический метод	0.10	Закрепление отсутствует
189	1172350.95	4228017.48	Аналитический метод	0.10	Закрепление отсутствует
190	1172214.28	4227750.42	Аналитический метод	0.10	Закрепление отсутствует
191	1172063.94	4227456.66	Аналитический метод	0.10	Закрепление отсутствует
192	1171913.61	4227162.92	Аналитический метод	0.10	Закрепление отсутствует
193	1171766.59	4226877.17	Аналитический метод	0.10	Закрепление отсутствует
194	1171594.69	4226539.73	Аналитический метод	0.10	Закрепление отсутствует
195	1171464.86	4226286.05	Аналитический метод	0.10	Закрепление отсутствует
196	1171323.63	4226010.09	Аналитический метод	0.10	Закрепление отсутствует
197	1171168.75	4225707.45	Аналитический метод	0.10	Закрепление отсутствует

2. Сведения о характерных точках границ объекта					
Обозначение характерных точек границ	Координаты, м		Метод определения координат характерной точки	Средняя квадратическая погрешность положения характерной точки (Mt), м	Описание обозначения точки на местности (при наличии)
	X	Y			
1	2	3	4	5	6
198	1171038.88	4225455.22	Аналитический метод	0.10	Закрепление отсутствует
199	1170980.65	4225342.75	Аналитический метод	0.10	Закрепление отсутствует
200	1170992.53	4225342.15	Аналитический метод	0.10	Закрепление отсутствует
201	1171005.45	4225340.64	Аналитический метод	0.10	Закрепление отсутствует
202	1170999.78	4225329.69	Аналитический метод	0.10	Закрепление отсутствует
203	1170984.26	4225299.73	Аналитический метод	0.10	Закрепление отсутствует
204	1170983.15	4225297.59	Аналитический метод	0.10	Закрепление отсутствует
205	1170975.82	4225298.37	Аналитический метод	0.10	Закрепление отсутствует
206	1170972.22	4225298.75	Аналитический метод	0.10	Закрепление отсутствует
207	1170958.80	4225298.74	Аналитический метод	0.10	Закрепление отсутствует
208	1170957.84	4225298.74	Аналитический метод	0.10	Закрепление отсутствует
209	1170948.95	4225281.56	Аналитический метод	0.10	Закрепление отсутствует
210	1170976.22	4225284.19	Аналитический метод	0.10	Закрепление отсутствует
211	1170959.09	4225251.13	Аналитический метод	0.10	Закрепление отсутствует
212	1170931.49	4225247.82	Аналитический метод	0.10	Закрепление отсутствует
213	1170922.70	4225230.84	Аналитический метод	0.10	Закрепление отсутствует
214	1170774.63	4224937.34	Аналитический метод	0.10	Закрепление отсутствует
215	1170610.67	4224616.96	Аналитический метод	0.10	Закрепление отсутствует
216	1170454.29	4224313.18	Аналитический метод	0.10	Закрепление отсутствует
217	1170452.21	4224306.04	Аналитический метод	0.10	Закрепление отсутствует
218	1170421.33	4223964.19	Аналитический метод	0.10	Закрепление отсутствует
219	1170395.94	4223690.40	Аналитический метод	0.10	Закрепление отсутствует
220	1170367.77	4223386.72	Аналитический метод	0.10	Закрепление отсутствует
221	1170337.52	4223066.08	Аналитический метод	0.10	Закрепление отсутствует
222	1170237.40	4222761.40	Аналитический метод	0.10	Закрепление отсутствует

2. Сведения о характерных точках границ объекта					
Обозначение характерных точек границ	Координаты, м		Метод определения координат характерной точки	Средняя квадратическая погрешность положения характерной точки (Mt), м	Описание обозначения точки на местности (при наличии)
	X	Y			
1	2	3	4	5	6
223	1170140.17	4222467.06	Аналитический метод	0.10	Закрепление отсутствует
224	1170039.79	4222163.21	Аналитический метод	0.10	Закрепление отсутствует
225	1169945.68	4221878.36	Аналитический метод	0.10	Закрепление отсутствует
226	1169851.58	4221593.50	Аналитический метод	0.10	Закрепление отсутствует
227	1169754.34	4221299.14	Аналитический метод	0.10	Закрепление отсутствует
228	1169653.96	4220995.29	Аналитический метод	0.10	Закрепление отсутствует
229	1169553.58	4220691.45	Аналитический метод	0.10	Закрепление отсутствует
230	1169465.76	4220425.60	Аналитический метод	0.10	Закрепление отсутствует
231	1169368.26	4220132.70	Аналитический метод	0.10	Закрепление отсутствует
232	1169304.82	4219943.08	Аналитический метод	0.10	Закрепление отсутствует
233	1169278.25	4219863.66	Аналитический метод	0.10	Закрепление отсутствует
234	1169273.14	4219848.38	Аналитический метод	0.10	Закрепление отсутствует
235	1169273.76	4219836.25	Аналитический метод	0.10	Закрепление отсутствует
236	1169309.97	4219757.69	Аналитический метод	0.10	Закрепление отсутствует
237	1169342.54	4219687.00	Аналитический метод	0.10	Закрепление отсутствует
238	1169351.22	4219667.61	Аналитический метод	0.10	Закрепление отсутствует
239	1169410.33	4219535.57	Аналитический метод	0.10	Закрепление отсутствует
240	1169358.15	4219297.85	Аналитический метод	0.10	Закрепление отсутствует
241	1169302.47	4219043.91	Аналитический метод	0.10	Закрепление отсутствует
242	1169249.83	4218806.34	Аналитический метод	0.10	Закрепление отсутствует
243	1169249.78	4218806.19	Аналитический метод	0.10	Закрепление отсутствует
244	1169170.56	4218625.64	Аналитический метод	0.10	Закрепление отсутствует
245	1169168.90	4218619.59	Аналитический метод	0.10	Закрепление отсутствует
246	1169139.44	4218375.20	Аналитический метод	0.10	Закрепление отсутствует
247	1169105.01	4218097.36	Аналитический метод	0.10	Закрепление отсутствует

2. Сведения о характерных точках границ объекта					
Обозначение характерных точек границ	Координаты, м		Метод определения координат характерной точки	Средняя квадратическая погрешность положения характерной точки (Mt), м	Описание обозначения точки на местности (при наличии)
	X	Y			
1	2	3	4	5	6
248	1169070.58	4217819.54	Аналитический метод	0.10	Закрепление отсутствует
249	1169053.69	4217687.39	Аналитический метод	0.10	Закрепление отсутствует
250	1168985.07	4217496.84	Аналитический метод	0.10	Закрепление отсутствует
251	1168944.33	4217383.73	Аналитический метод	0.10	Закрепление отсутствует
252	1168941.51	4217375.92	Аналитический метод	0.10	Закрепление отсутствует
253	1168859.75	4217146.43	Аналитический метод	0.10	Закрепление отсутствует
254	1168776.72	4216917.86	Аналитический метод	0.10	Закрепление отсутствует
255	1168775.46	4216912.36	Аналитический метод	0.10	Закрепление отсутствует
256	1168747.33	4216644.94	Аналитический метод	0.10	Закрепление отсутствует
257	1168718.82	4216381.51	Аналитический метод	0.10	Закрепление отсутствует
258	1168692.99	4216142.91	Аналитический метод	0.10	Закрепление отсутствует
259	1168667.71	4215909.27	Аналитический метод	0.10	Закрепление отсутствует
260	1168638.12	4215635.91	Аналитический метод	0.10	Закрепление отсутствует
261	1168622.81	4215498.33	Аналитический метод	0.10	Закрепление отсутствует
262	1168556.77	4215344.96	Аналитический метод	0.10	Закрепление отсутствует
263	1168439.44	4215074.33	Аналитический метод	0.10	Закрепление отсутствует
264	1168361.88	4214895.42	Аналитический метод	0.10	Закрепление отсутствует
265	1168284.33	4214716.55	Аналитический метод	0.10	Закрепление отсутствует
266	1168187.22	4214494.62	Аналитический метод	0.10	Закрепление отсутствует
267	1168185.57	4214488.08	Аналитический метод	0.10	Закрепление отсутствует
268	1168169.10	4214287.23	Аналитический метод	0.10	Закрепление отсутствует
269	1168148.08	4214043.18	Аналитический метод	0.10	Закрепление отсутствует
270	1168121.06	4213729.39	Аналитический метод	0.10	Закрепление отсутствует
271	1168102.11	4213518.35	Аналитический метод	0.10	Закрепление отсутствует
272	1168104.57	4213507.93	Аналитический метод	0.10	Закрепление отсутствует

2. Сведения о характерных точках границ объекта					
Обозначение характерных точек границ	Координаты, м		Метод определения координат характерной точки	Средняя квадратическая погрешность положения характерной точки (Mt), м	Описание обозначения точки на местности (при наличии)
	X	Y			
1	2	3	4	5	6
273	1168107.86	4213502.60	Аналитический метод	0.10	Закрепление отсутствует
274	1168203.24	4213348.30	Аналитический метод	0.10	Закрепление отсутствует
275	1168215.57	4213328.36	Аналитический метод	0.10	Закрепление отсутствует
276	1168154.27	4213134.01	Аналитический метод	0.10	Закрепление отсутствует
277	1168084.07	4212909.70	Аналитический метод	0.10	Закрепление отсутствует
278	1168012.01	4212678.61	Аналитический метод	0.10	Закрепление отсутствует
279	1167986.73	4212664.15	Аналитический метод	0.10	Закрепление отсутствует
280	1167875.16	4212600.35	Аналитический метод	0.10	Закрепление отсутствует
281	1167816.05	4212566.55	Аналитический метод	0.10	Закрепление отсутствует
282	1167730.88	4212568.66	Аналитический метод	0.10	Закрепление отсутствует
283	1167779.99	4212544.44	Аналитический метод	0.10	Закрепление отсутствует
284	1167746.67	4212545.26	Аналитический метод	0.10	Закрепление отсутствует
285	1167649.37	4212547.67	Аналитический метод	0.10	Закрепление отсутствует
286	1167645.65	4212547.76	Аналитический метод	0.10	Закрепление отсутствует
287	1167628.38	4212548.18	Аналитический метод	0.10	Закрепление отсутствует
288	1167574.87	4212549.50	Аналитический метод	0.10	Закрепление отсутствует
289	1167543.95	4212550.27	Аналитический метод	0.10	Закрепление отсутствует
290	1167541.45	4212550.33	Аналитический метод	0.10	Закрепление отсутствует
291	1167544.49	4212557.41	Аналитический метод	0.10	Закрепление отсутствует
292	1167542.90	4212559.13	Аналитический метод	0.10	Закрепление отсутствует
293	1167541.07	4212560.19	Аналитический метод	0.10	Закрепление отсутствует
294	1167539.77	4212560.23	Аналитический метод	0.10	Закрепление отсутствует
295	1167540.09	4212562.65	Аналитический метод	0.10	Закрепление отсутствует
296	1167540.58	4212568.45	Аналитический метод	0.10	Закрепление отсутствует
297	1167540.09	4212571.43	Аналитический метод	0.10	Закрепление отсутствует

2. Сведения о характерных точках границ объекта					
Обозначение характерных точек границ	Координаты, м		Метод определения координат характерной точки	Средняя квадратическая погрешность положения характерной точки (Mt), м	Описание обозначения точки на местности (при наличии)
	X	Y			
1	2	3	4	5	6
298	1167539.28	4212573.39	Аналитический метод	0.10	Закрепление отсутствует
299	1167525.82	4212573.72	Аналитический метод	0.10	Закрепление отсутствует
300	1167518.39	4212572.42	Аналитический метод	0.10	Закрепление отсутствует
301	1167493.59	4212562.81	Аналитический метод	0.10	Закрепление отсутствует
302	1167444.82	4212543.89	Аналитический метод	0.10	Закрепление отсутствует
303	1167382.98	4212519.92	Аналитический метод	0.10	Закрепление отсутствует
304	1167370.47	4212515.07	Аналитический метод	0.10	Закрепление отсутствует
305	1167365.75	4212513.24	Аналитический метод	0.10	Закрепление отсутствует
306	1167335.08	4212501.37	Аналитический метод	0.10	Закрепление отсутствует
307	1167319.19	4212495.23	Аналитический метод	0.10	Закрепление отсутствует
308	1167313.38	4212492.98	Аналитический метод	0.10	Закрепление отсутствует
309	1167290.75	4212484.22	Аналитический метод	0.10	Закрепление отсутствует
310	1167249.16	4212468.13	Аналитический метод	0.10	Закрепление отсутствует
311	1167214.10	4212454.56	Аналитический метод	0.10	Закрепление отсутствует
312	1167082.12	4212403.52	Аналитический метод	0.10	Закрепление отсутствует
313	1167073.21	4212395.38	Аналитический метод	0.10	Закрепление отсутствует
314	1167003.38	4212253.67	Аналитический метод	0.10	Закрепление отсутствует
315	1166870.85	4211983.08	Аналитический метод	0.10	Закрепление отсутствует
316	1166739.66	4211718.47	Аналитический метод	0.10	Закрепление отсутствует
317	1166666.92	4211535.23	Аналитический метод	0.10	Закрепление отсутствует
318	1166535.98	4211210.06	Аналитический метод	0.10	Закрепление отсутствует
319	1166486.04	4211045.36	Аналитический метод	0.10	Закрепление отсутствует
320	1166405.57	4210785.52	Аналитический метод	0.10	Закрепление отсутствует
321	1166298.91	4210630.51	Аналитический метод	0.10	Закрепление отсутствует
322	1166185.20	4210466.03	Аналитический метод	0.10	Закрепление отсутствует

2. Сведения о характерных точках границ объекта					
Обозначение характерных точек границ	Координаты, м		Метод определения координат характерной точки	Средняя квадратическая погрешность положения характерной точки (Mt), м	Описание обозначения точки на местности (при наличии)
	X	Y			
1	2	3	4	5	6
323	1166026.89	4210237.41	Аналитический метод	0.10	Закрепление отсутствует
324	1165770.91	4210096.98	Аналитический метод	0.10	Закрепление отсутствует
325	1165507.79	4209952.87	Аналитический метод	0.10	Закрепление отсутствует
326	1165240.28	4209806.36	Аналитический метод	0.10	Закрепление отсутствует
327	1164985.93	4209667.05	Аналитический метод	0.10	Закрепление отсутствует
328	1164679.04	4209498.97	Аналитический метод	0.10	Закрепление отсутствует
329	1164458.14	4209380.12	Аналитический метод	0.10	Закрепление отсутствует
330	1164450.50	4209371.33	Аналитический метод	0.10	Закрепление отсутствует
331	1164293.80	4208957.11	Аналитический метод	0.10	Закрепление отсутствует
332	1164223.22	4208763.56	Аналитический метод	0.10	Закрепление отсутствует
333	1164085.42	4208727.90	Аналитический метод	0.10	Закрепление отсутствует
334	1164074.55	4208717.34	Аналитический метод	0.10	Закрепление отсутствует
335	1163982.73	4208452.56	Аналитический метод	0.10	Закрепление отсутствует
336	1163885.54	4208174.05	Аналитический метод	0.10	Закрепление отсутствует
337	1163781.75	4207876.64	Аналитический метод	0.10	Закрепление отсутствует
338	1163689.50	4207612.27	Аналитический метод	0.10	Закрепление отсутствует
339	1163605.48	4207371.51	Аналитический метод	0.10	Закрепление отсутствует
340	1163511.58	4207102.43	Аналитический метод	0.10	Закрепление отсутствует
341	1163407.80	4206805.01	Аналитический метод	0.10	Закрепление отсутствует
342	1163346.86	4206630.38	Аналитический метод	0.10	Закрепление отсутствует
343	1163270.35	4206413.56	Аналитический метод	0.10	Закрепление отсутствует
344	1163269.13	4206408.31	Аналитический метод	0.10	Закрепление отсутствует
345	1163246.37	4206212.91	Аналитический метод	0.10	Закрепление отсутствует
346	1163209.85	4205910.15	Аналитический метод	0.10	Закрепление отсутствует
347	1163174.53	4205617.29	Аналитический метод	0.10	Закрепление отсутствует

2. Сведения о характерных точках границ объекта					
Обозначение характерных точек границ	Координаты, м		Метод определения координат характерной точки	Средняя квадратическая погрешность положения характерной точки (Mt), м	Описание обозначения точки на местности (при наличии)
	X	Y			
1	2	3	4	5	6
348	1163140.98	4205342.29	Аналитический метод	0.10	Закрепление отсутствует
349	1163007.73	4205071.11	Аналитический метод	0.10	Закрепление отсутствует
350	1162917.12	4204887.27	Аналитический метод	0.10	Закрепление отсутствует
351	1162761.80	4204573.90	Аналитический метод	0.10	Закрепление отсутствует
352	1162760.16	4204569.98	Аналитический метод	0.10	Закрепление отсутствует
353	1162642.47	4204224.31	Аналитический метод	0.10	Закрепление отсутствует
354	1162595.54	4204087.42	Аналитический метод	0.10	Закрепление отсутствует
355	1162577.62	4204035.17	Аналитический метод	0.10	Закрепление отсутствует
356	1162482.21	4203762.74	Аналитический метод	0.10	Закрепление отсутствует
357	1162334.64	4203332.28	Аналитический метод	0.10	Закрепление отсутствует
358	1162264.64	4203122.26	Аналитический метод	0.10	Закрепление отсутствует
359	1162190.06	4202904.73	Аналитический метод	0.10	Закрепление отсутствует
360	1162094.39	4202625.67	Аналитический метод	0.10	Закрепление отсутствует
361	1162003.59	4202360.84	Аналитический метод	0.10	Закрепление отсутствует
362	1161933.28	4202157.56	Аналитический метод	0.10	Закрепление отсутствует
363	1161840.28	4201974.43	Аналитический метод	0.10	Закрепление отсутствует
364	1161740.05	4201778.61	Аналитический метод	0.10	Закрепление отсутствует
365	1161612.23	4201530.91	Аналитический метод	0.10	Закрепление отсутствует
366	1161267.64	4201385.41	Аналитический метод	0.10	Закрепление отсутствует
367	1161130.89	4201327.02	Аналитический метод	0.10	Закрепление отсутствует
368	1160946.72	4201249.40	Аналитический метод	0.10	Закрепление отсутствует
369	1160845.39	4201207.54	Аналитический метод	0.10	Закрепление отсутствует
370	1160837.22	4201200.36	Аналитический метод	0.10	Закрепление отсутствует
371	1160759.53	4201065.65	Аналитический метод	0.10	Закрепление отсутствует
372	1160663.01	4200900.19	Аналитический метод	0.10	Закрепление отсутствует

2. Сведения о характерных точках границ объекта					
Обозначение характерных точек границ	Координаты, м		Метод определения координат характерной точки	Средняя квадратическая погрешность положения характерной точки (Mt), м	Описание обозначения точки на местности (при наличии)
	X	Y			
1	2	3	4	5	6
373	1160653.76	4200884.34	Аналитический метод	0.10	Закрепление отсутствует
374	1160531.54	4200676.20	Аналитический метод	0.10	Закрепление отсутствует
375	1160381.65	4200417.84	Аналитический метод	0.10	Закрепление отсутствует
376	1160212.88	4200128.51	Аналитический метод	0.10	Закрепление отсутствует
377	1160040.43	4199833.86	Аналитический метод	0.10	Закрепление отсутствует
378	1160039.82	4199818.84	Аналитический метод	0.10	Закрепление отсутствует
379	1160100.79	4199690.99	Аналитический метод	0.10	Закрепление отсутствует
380	1160122.95	4199644.23	Аналитический метод	0.10	Закрепление отсутствует
381	1160140.52	4199660.83	Аналитический метод	0.10	Закрепление отсутствует
382	1160151.32	4199638.05	Аналитический метод	0.10	Закрепление отсутствует
383	1160157.38	4199625.25	Аналитический метод	0.10	Закрепление отсутствует
384	1160165.55	4199608.01	Аналитический метод	0.10	Закрепление отсутствует
385	1160166.46	4199606.08	Аналитический метод	0.10	Закрепление отсутствует
386	1160187.86	4199560.93	Аналитический метод	0.10	Закрепление отсутствует
387	1160168.58	4199547.89	Аналитический метод	0.10	Закрепление отсутствует
388	1160224.99	4199428.84	Аналитический метод	0.10	Закрепление отсутствует
389	1160244.59	4199388.19	Аналитический метод	0.10	Закрепление отсутствует
390	1160247.05	4199383.10	Аналитический метод	0.10	Закрепление отсутствует
391	1160266.79	4199395.12	Аналитический метод	0.10	Закрепление отсутствует
392	1160267.11	4199394.46	Аналитический метод	0.10	Закрепление отсутствует
393	1160279.31	4199369.13	Аналитический метод	0.10	Закрепление отсутствует
394	1160258.55	4199359.25	Аналитический метод	0.10	Закрепление отсутствует
395	1160369.40	4199129.38	Аналитический метод	0.10	Закрепление отсутствует
396	1160389.97	4199139.70	Аналитический метод	0.10	Закрепление отсутствует
397	1160406.72	4199104.97	Аналитический метод	0.10	Закрепление отсутствует

2. Сведения о характерных точках границ объекта					
Обозначение характерных точек границ	Координаты, м		Метод определения координат характерной точки	Средняя квадратическая погрешность положения характерной точки (Mt), м	Описание обозначения точки на местности (при наличии)
	X	Y			
1	2	3	4	5	6
398	1160386.34	4199094.27	Аналитический метод	0.10	Закрепление отсутствует
399	1160397.51	4199071.10	Аналитический метод	0.10	Закрепление отсутствует
400	1160415.14	4199087.52	Аналитический метод	0.10	Закрепление отсутствует
401	1160435.09	4199046.12	Аналитический метод	0.10	Закрепление отсутствует
402	1160417.31	4199030.04	Аналитический метод	0.10	Закрепление отсутствует
403	1160434.41	4198994.58	Аналитический метод	0.10	Закрепление отсутствует
404	1160307.15	4198721.45	Аналитический метод	0.10	Закрепление отсутствует
405	1160188.46	4198467.87	Аналитический метод	0.10	Закрепление отсутствует
406	1160061.28	4198196.17	Аналитический метод	0.10	Закрепление отсутствует
407	1159925.62	4197906.34	Аналитический метод	0.10	Закрепление отсутствует
408	1159811.16	4197661.80	Аналитический метод	0.10	Закрепление отсутствует
409	1159683.99	4197390.11	Аналитический метод	0.10	Закрепление отсутствует
410	1159558.12	4197122.30	Аналитический метод	0.10	Закрепление отсутствует
411	1159349.69	4196871.82	Аналитический метод	0.10	Закрепление отсутствует
412	1159144.66	4196626.15	Аналитический метод	0.10	Закрепление отсутствует
413	1158946.03	4196388.15	Аналитический метод	0.10	Закрепление отсутствует
414	1158715.67	4196113.23	Аналитический метод	0.10	Закрепление отсутствует
415	1158484.69	4195835.37	Аналитический метод	0.10	Закрепление отсутствует
416	1158254.33	4195560.44	Аналитический метод	0.10	Закрепление отсутствует
417	1158113.05	4195390.08	Аналитический метод	0.10	Закрепление отсутствует
418	1157908.01	4195144.40	Аналитический метод	0.10	Закрепление отсутствует
419	1157709.38	4194906.39	Аналитический метод	0.10	Закрепление отсутствует
420	1157497.94	4194653.04	Аналитический метод	0.10	Закрепление отсутствует
421	1157280.08	4194392.00	Аналитический метод	0.10	Закрепление отсутствует
422	1157081.44	4194154.00	Аналитический метод	0.10	Закрепление отсутствует

2. Сведения о характерных точках границ объекта					
Обозначение характерных точек границ	Координаты, м		Метод определения координат характерной точки	Средняя квадратическая погрешность положения характерной точки (Mt), м	Описание обозначения точки на местности (при наличии)
	X	Y			
1	2	3	4	5	6
423	1156940.50	4193985.12	Аналитический метод	0.10	Закрепление отсутствует
424	1156747.80	4193755.25	Аналитический метод	0.10	Закрепление отсутствует
425	1156563.53	4193516.96	Аналитический метод	0.10	Закрепление отсутствует
426	1156373.35	4193272.22	Аналитический метод	0.10	Закрепление отсутствует
427	1156187.90	4193034.71	Аналитический метод	0.10	Закрепление отсутствует
428	1156023.56	4192822.09	Аналитический метод	0.10	Закрепление отсутствует
429	1155821.10	4192561.55	Аналитический метод	0.10	Закрепление отсутствует
430	1155618.63	4192301.00	Аналитический метод	0.10	Закрепление отсутствует
431	1155407.48	4192030.61	Аналитический метод	0.10	Закрепление отсутствует
432	1155403.96	4192022.89	Аналитический метод	0.10	Закрепление отсутствует
433	1155333.78	4191666.26	Аналитический метод	0.10	Закрепление отсутствует
434	1155278.63	4191393.45	Аналитический метод	0.10	Закрепление отсутствует
435	1155278.90	4191385.18	Аналитический метод	0.10	Закрепление отсутствует
436	1155310.05	4191264.58	Аналитический метод	0.10	Закрепление отсутствует
437	1155402.56	4190924.39	Аналитический метод	0.10	Закрепление отсутствует
438	1155431.72	4190596.20	Аналитический метод	0.10	Закрепление отсутствует
439	1155277.19	4190377.47	Аналитический метод	0.10	Закрепление отсутствует
440	1155279.90	4190341.45	Аналитический метод	0.10	Закрепление отсутствует
441	1155255.03	4190306.23	Аналитический метод	0.10	Закрепление отсутствует
442	1155242.65	4190288.72	Аналитический метод	0.10	Закрепление отсутствует
443	1155241.11	4190286.75	Аналитический метод	0.10	Закрепление отсутствует
444	1155237.21	4190282.26	Аналитический метод	0.10	Закрепление отсутствует
445	1155225.29	4190304.00	Аналитический метод	0.10	Закрепление отсутствует
446	1155224.20	4190302.46	Аналитический метод	0.10	Закрепление отсутствует
447	1155182.28	4190254.24	Аналитический метод	0.10	Закрепление отсутствует

2. Сведения о характерных точках границ объекта					
Обозначение характерных точек границ	Координаты, м		Метод определения координат характерной точки	Средняя квадратическая погрешность положения характерной точки (Mt), м	Описание обозначения точки на местности (при наличии)
	X	Y			
1	2	3	4	5	6
448	1155182.73	4190253.25	Аналитический метод	0.10	Закрепление отсутствует
449	1155192.22	4190234.91	Аналитический метод	0.10	Закрепление отсутствует
450	1155191.79	4190234.07	Аналитический метод	0.10	Закрепление отсутствует
451	1155191.28	4190233.04	Аналитический метод	0.10	Закрепление отсутствует
452	1155190.86	4190232.15	Аналитический метод	0.10	Закрепление отсутствует
453	1155190.65	4190231.68	Аналитический метод	0.10	Закрепление отсутствует
454	1155190.97	4190231.02	Аналитический метод	0.10	Закрепление отсутствует
455	1155191.11	4190230.74	Аналитический метод	0.10	Закрепление отсутствует
456	1155191.55	4190229.83	Аналитический метод	0.10	Закрепление отсутствует
457	1155173.52	4190209.12	Аналитический метод	0.10	Закрепление отсутствует
458	1155153.36	4190185.96	Аналитический метод	0.10	Закрепление отсутствует
459	1155096.02	4190155.13	Аналитический метод	0.10	Закрепление отсутствует
460	1155020.16	4190068.00	Аналитический метод	0.10	Закрепление отсутствует
461	1154978.14	4190008.05	Аналитический метод	0.10	Закрепление отсутствует
462	1154991.61	4189987.47	Аналитический метод	0.10	Закрепление отсутствует
463	1154926.42	4189894.34	Аналитический метод	0.10	Закрепление отсутствует
464	1154913.88	4189916.36	Аналитический метод	0.10	Закрепление отсутствует
465	1154817.68	4189779.10	Аналитический метод	0.10	Закрепление отсутствует
466	1154627.86	4189509.18	Аналитический метод	0.10	Закрепление отсутствует
467	1154409.29	4189198.37	Аналитический метод	0.10	Закрепление отсутствует
468	1154220.58	4188931.40	Аналитический метод	0.10	Закрепление отсутствует
469	1154218.08	4188927.00	Аналитический метод	0.10	Закрепление отсутствует
470	1154078.36	4188612.37	Аналитический метод	0.10	Закрепление отсутствует
471	1153921.31	4188260.92	Аналитический метод	0.10	Закрепление отсутствует
472	1153769.96	4187923.93	Аналитический метод	0.10	Закрепление отсутствует

2. Сведения о характерных точках границ объекта					
Обозначение характерных точек границ	Координаты, м		Метод определения координат характерной точки	Средняя квадратическая погрешность положения характерной точки (Mt), м	Описание обозначения точки на местности (при наличии)
	X	Y			
1	2	3	4	5	6
473	1153718.35	4187803.75	Аналитический метод	0.10	Закрепление отсутствует
474	1153666.07	4187688.53	Аналитический метод	0.10	Закрепление отсутствует
475	1153552.46	4187423.12	Аналитический метод	0.10	Закрепление отсутствует
476	1153400.67	4187074.84	Аналитический метод	0.10	Закрепление отсутствует
477	1153264.83	4186763.16	Аналитический метод	0.10	Закрепление отсутствует
478	1153117.01	4186423.97	Аналитический метод	0.10	Закрепление отсутствует
479	1153005.14	4186167.29	Аналитический метод	0.10	Закрепление отсутствует
480	1152893.27	4185910.61	Аналитический метод	0.10	Закрепление отсутствует
481	1152757.43	4185598.92	Аналитический метод	0.10	Закрепление отсутствует
482	1152613.60	4185268.90	Аналитический метод	0.10	Закрепление отсутствует
483	1152493.74	4184993.89	Аналитический метод	0.10	Закрепление отсутствует
484	1152343.91	4184650.12	Аналитический метод	0.10	Закрепление отсутствует
485	1152234.04	4184398.02	Аналитический метод	0.10	Закрепление отсутствует
486	1152114.19	4184123.02	Аналитический метод	0.10	Закрепление отсутствует
487	1151963.72	4183779.50	Аналитический метод	0.10	Закрепление отсутствует
488	1151864.64	4183610.33	Аналитический метод	0.10	Закрепление отсутствует
489	1151661.67	4183269.84	Аналитический метод	0.10	Закрепление отсутствует
490	1151486.20	4182968.50	Аналитический метод	0.10	Закрепление отсутствует
491	1151313.55	4182675.67	Аналитический метод	0.10	Закрепление отсутствует
492	1151151.02	4182400.02	Аналитический метод	0.10	Закрепление отсутствует
493	1151013.88	4182167.44	Аналитический метод	0.10	Закрепление отсутствует
494	1150825.96	4181848.72	Аналитический метод	0.10	Закрепление отсутствует
495	1150668.51	4181581.68	Аналитический метод	0.10	Закрепление отсутствует
496	1150495.82	4181288.80	Аналитический метод	0.10	Закрепление отсутствует
497	1150343.45	4181030.37	Аналитический метод	0.10	Закрепление отсутствует

2. Сведения о характерных точках границ объекта					
Обозначение характерных точек границ	Координаты, м		Метод определения координат характерной точки	Средняя квадратическая погрешность положения характерной точки (Mt), м	Описание обозначения точки на местности (при наличии)
	X	Y			
1	2	3	4	5	6
498	1150186.00	4180763.34	Аналитический метод	0.10	Закрепление отсутствует
499	1150033.63	4180504.91	Аналитический метод	0.10	Закрепление отсутствует
500	1149858.40	4180207.72	Аналитический метод	0.10	Закрепление отсутствует
501	1149675.57	4179897.64	Аналитический метод	0.10	Закрепление отсутствует
502	1149488.77	4179582.43	Аналитический метод	0.10	Закрепление отсутствует
503	1149486.31	4179575.94	Аналитический метод	0.10	Закрепление отсутствует
504	1149416.44	4179209.81	Аналитический метод	0.10	Закрепление отсутствует
505	1149353.87	4178885.82	Аналитический метод	0.10	Закрепление отсутствует
506	1149286.55	4178537.26	Аналитический метод	0.10	Закрепление отсутствует
507	1149234.41	4178267.25	Аналитический метод	0.10	Закрепление отсутствует
508	1149168.04	4177923.60	Аналитический метод	0.10	Закрепление отсутствует
509	1149116.84	4177658.49	Аналитический метод	0.10	Закрепление отсутствует
510	1149047.63	4177300.11	Аналитический метод	0.10	Закрепление отсутствует
511	1148987.90	4176990.83	Аналитический метод	0.10	Закрепление отсутствует
512	1148922.48	4176652.09	Аналитический метод	0.10	Закрепление отсутствует
513	1148865.59	4176357.53	Аналитический метод	0.10	Закрепление отсутствует
514	1148794.49	4175989.33	Аналитический метод	0.10	Закрепление отсутствует
515	1148729.07	4175650.59	Аналитический метод	0.10	Закрепление отсутствует
516	1148671.24	4175351.16	Аналитический метод	0.10	Закрепление отсутствует
517	1148603.17	4175002.63	Аналитический метод	0.10	Закрепление отсутствует
518	1148602.63	4174999.19	Аналитический метод	0.10	Закрепление отсутствует
519	1148575.30	4174777.31	Аналитический метод	0.10	Закрепление отсутствует
520	1148532.63	4174440.04	Аналитический метод	0.10	Закрепление отсутствует
521	1148486.19	4174072.97	Аналитический метод	0.10	Закрепление отсутствует
522	1148442.26	4173725.73	Аналитический метод	0.10	Закрепление отсутствует

2. Сведения о характерных точках границ объекта					
Обозначение характерных точек границ	Координаты, м		Метод определения координат характерной точки	Средняя квадратическая погрешность положения характерной точки (Mt), м	Описание обозначения точки на местности (при наличии)
	X	Y			
1	2	3	4	5	6
523	1148404.61	4173428.11	Аналитический метод	0.10	Закрепление отсутствует
524	1148360.05	4173075.91	Аналитический метод	0.10	Закрепление отсутствует
525	1148324.28	4172793.17	Аналитический метод	0.10	Закрепление отсутствует
526	1148275.33	4172406.25	Аналитический метод	0.10	Закрепление отсутствует
527	1148233.91	4172078.86	Аналитический метод	0.10	Закрепление отсутствует
528	1148202.54	4171830.84	Аналитический метод	0.10	Закрепление отсутствует
529	1148164.88	4171533.21	Аналитический метод	0.10	Закрепление отсутствует
530	1148127.23	4171235.58	Аналитический метод	0.10	Закрепление отсутствует
531	1148083.31	4170888.41	Аналитический метод	0.10	Закрепление отсутствует
532	1148059.90	4170709.79	Аналитический метод	0.10	Закрепление отсутствует
533	1148061.41	4170700.18	Аналитический метод	0.10	Закрепление отсутствует
534	1148187.97	4170428.52	Аналитический метод	0.10	Закрепление отсутствует
535	1148285.13	4170221.48	Аналитический метод	0.10	Закрепление отсутствует
536	1148411.71	4169949.57	Аналитический метод	0.10	Закрепление отсутствует
537	1148538.27	4169676.07	Аналитический метод	0.10	Закрепление отсутствует
538	1148677.47	4169378.73	Аналитический метод	0.10	Закрепление отсутствует
539	1148812.67	4169088.30	Аналитический метод	0.10	Закрепление отсутствует
540	1148947.74	4168798.18	Аналитический метод	0.10	Закрепление отсутствует
541	1149074.19	4168527.81	Аналитический метод	0.10	Закрепление отсутствует
542	1148944.37	4168260.48	Аналитический метод	0.10	Закрепление отсутствует
543	1148824.68	4168012.87	Аналитический метод	0.10	Закрепление отсутствует
544	1148681.05	4167715.76	Аналитический метод	0.10	Закрепление отсутствует
545	1148535.25	4167414.15	Аналитический метод	0.10	Закрепление отсутствует
546	1148400.35	4167135.08	Аналитический метод	0.10	Закрепление отсутствует
547	1148262.37	4166851.45	Аналитический метод	0.10	Закрепление отсутствует

2. Сведения о характерных точках границ объекта					
Обозначение характерных точек границ	Координаты, м		Метод определения координат характерной точки	Средняя квадратическая погрешность положения характерной точки (Mt), м	Описание обозначения точки на местности (при наличии)
	X	Y			
1	2	3	4	5	6
548	1148260.79	4166841.56	Аналитический метод	0.10	Закрепление отсутствует
549	1148318.92	4166416.97	Аналитический метод	0.10	Закрепление отсутствует
550	1148357.73	4166129.60	Аналитический метод	0.10	Закрепление отсутствует
551	1148386.59	4165915.90	Аналитический метод	0.10	Закрепление отсутствует
552	1148401.63	4165976.44	Аналитический метод	0.10	Закрепление отсутствует
553	1148420.67	4165835.38	Аналитический метод	0.10	Закрепление отсутствует
554	1148437.18	4165713.13	Аналитический метод	0.10	Закрепление отсутствует
555	1148420.43	4165665.29	Аналитический метод	0.10	Закрепление отсутствует
556	1148421.97	4165653.92	Аналитический метод	0.10	Закрепление отсутствует
557	1148468.81	4165307.07	Аналитический метод	0.10	Закрепление отсутствует
558	1148489.46	4165154.17	Аналитический метод	0.10	Закрепление отсутствует
559	1148524.63	4165065.67	Аналитический метод	0.10	Закрепление отсутствует
560	1148526.40	4165052.49	Аналитический метод	0.10	Закрепление отсутствует
561	1148557.18	4164824.56	Аналитический метод	0.10	Закрепление отсутствует
562	1148598.67	4164517.35	Аналитический метод	0.10	Закрепление отсутствует
563	1148611.77	4164418.93	Аналитический метод	0.10	Закрепление отсутствует
564	1148616.15	4164386.03	Аналитический метод	0.10	Закрепление отсутствует
565	1148621.29	4164347.45	Аналитический метод	0.10	Закрепление отсутствует
566	1148634.76	4164246.24	Аналитический метод	0.10	Закрепление отсутствует
567	1148647.32	4164151.87	Аналитический метод	0.10	Закрепление отсутствует
568	1148647.67	4164149.29	Аналитический метод	0.10	Закрепление отсутствует
569	1148653.73	4164105.04	Аналитический метод	0.10	Закрепление отсутствует
570	1148645.43	4164104.91	Аналитический метод	0.10	Закрепление отсутствует
571	1148615.68	4164215.29	Аналитический метод	0.10	Закрепление отсутствует
572	1148624.88	4164146.19	Аналитический метод	0.10	Закрепление отсутствует

2. Сведения о характерных точках границ объекта					
Обозначение характерных точек границ	Координаты, м		Метод определения координат характерной точки	Средняя квадратическая погрешность положения характерной точки (Mt), м	Описание обозначения точки на местности (при наличии)
	X	Y			
1	2	3	4	5	6
573	1148682.95	4163721.46	Аналитический метод	0.10	Закрепление отсутствует
574	1148714.31	4163486.54	Аналитический метод	0.10	Закрепление отсутствует
575	1148660.84	4163245.76	Аналитический метод	0.10	Закрепление отсутствует
576	1148600.84	4162977.41	Аналитический метод	0.10	Закрепление отсутствует
577	1148532.11	4162670.00	Аналитический метод	0.10	Закрепление отсутствует
578	1148444.83	4162279.64	Аналитический метод	0.10	Закрепление отсутствует
579	1148356.47	4161884.44	Аналитический метод	0.10	Закрепление отсутствует
580	1148292.94	4161605.59	Аналитический метод	0.10	Закрепление отсутствует
581	1147931.77	4161258.65	Аналитический метод	0.10	Закрепление отсутствует
582	1147690.56	4161024.76	Аналитический метод	0.10	Закрепление отсутствует
583	1147686.30	4161018.68	Аналитический метод	0.10	Закрепление отсутствует
584	1147533.73	4160673.13	Аналитический метод	0.10	Закрепление отсутствует
585	1147466.77	4160522.35	Аналитический метод	0.10	Закрепление отсутствует
586	1147373.41	4160312.15	Аналитический метод	0.10	Закрепление отсутствует
587	1147211.05	4159946.59	Аналитический метод	0.10	Закрепление отсутствует
588	1147048.70	4159581.02	Аналитический метод	0.10	Закрепление отсутствует
589	1146906.63	4159261.15	Аналитический метод	0.10	Закрепление отсутствует
590	1146758.48	4158927.56	Аналитический метод	0.10	Закрепление отсутствует
591	1146610.33	4158593.98	Аналитический метод	0.10	Закрепление отсутствует
592	1146480.45	4158301.55	Аналитический метод	0.10	Закрепление отсутствует
593	1146403.92	4158129.86	Аналитический метод	0.10	Закрепление отсутствует
594	1146458.89	4158196.68	Аналитический метод	0.10	Закрепление отсутствует
595	1146360.06	4157975.00	Аналитический метод	0.10	Закрепление отсутствует
596	1146358.85	4157972.98	Аналитический метод	0.10	Закрепление отсутствует
597	1146205.17	4157778.21	Аналитический метод	0.10	Закрепление отсутствует

2. Сведения о характерных точках границ объекта					
Обозначение характерных точек границ	Координаты, м		Метод определения координат характерной точки	Средняя квадратическая погрешность положения характерной точки (Mt), м	Описание обозначения точки на местности (при наличии)
	X	Y			
1	2	3	4	5	6
598	1146031.31	4157558.73	Аналитический метод	0.10	Закрепление отсутствует
599	1145985.33	4157500.68	Аналитический метод	0.10	Закрепление отсутствует
600	1146076.96	4157640.30	Аналитический метод	0.10	Закрепление отсутствует
601	1146095.20	4157676.44	Аналитический метод	0.10	Закрепление отсутствует
602	1146013.28	4157573.02	Аналитический метод	0.10	Закрепление отсутствует
603	1145814.61	4157322.21	Аналитический метод	0.10	Закрепление отсутствует
604	1145642.31	4157105.97	Аналитический метод	0.10	Закрепление отсутствует
605	1145639.64	4157101.93	Аналитический метод	0.10	Закрепление отсутствует
606	1145485.93	4156816.34	Аналитический метод	0.10	Закрепление отсутствует
607	1145379.96	4156620.59	Аналитический метод	0.10	Закрепление отсутствует
608	1145407.67	4156623.46	Аналитический метод	0.10	Закрепление отсутствует
609	1145349.06	4156515.21	Аналитический метод	0.10	Закрепление отсутствует
610	1145149.11	4156145.86	Аналитический метод	0.10	Закрепление отсутствует
611	1145099.70	4156054.59	Аналитический метод	0.10	Закрепление отсутствует
612	1145124.69	4156149.08	Аналитический метод	0.10	Закрепление отсутствует
613	1144947.97	4155822.64	Аналитический метод	0.10	Закрепление отсутствует
614	1144771.82	4155497.26	Аналитический метод	0.10	Закрепление отсутствует
615	1144581.39	4155145.50	Аналитический метод	0.10	Закрепление отсутствует
616	1144390.96	4154793.74	Аналитический метод	0.10	Закрепление отсутствует
617	1144248.14	4154529.92	Аналитический метод	0.10	Закрепление отсутствует
618	1144057.70	4154178.16	Аналитический метод	0.10	Закрепление отсутствует
619	1143938.68	4153958.31	Аналитический метод	0.10	Закрепление отсутствует
620	1143753.02	4153615.36	Аналитический метод	0.10	Закрепление отсутствует
621	1143652.81	4153430.87	Аналитический метод	0.10	Закрепление отсутствует
622	1143410.75	4153239.56	Аналитический метод	0.10	Закрепление отсутствует

2. Сведения о характерных точках границ объекта					
Обозначение характерных точек границ	Координаты, м		Метод определения координат характерной точки	Средняя квадратическая погрешность положения характерной точки (Mt), м	Описание обозначения точки на местности (при наличии)
	X	Y			
1	2	3	4	5	6
623	1143044.22	4152945.28	Аналитический метод	0.10	Закрепление отсутствует
624	1142959.76	4152876.93	Аналитический метод	0.10	Закрепление отсутствует
625	1142802.04	4152751.86	Аналитический метод	0.10	Закрепление отсутствует
626	1142487.04	4152499.37	Аналитический метод	0.10	Закрепление отсутствует
627	1142233.12	4152296.56	Аналитический метод	0.10	Закрепление отсутствует
628	1141944.01	4152065.65	Аналитический метод	0.10	Закрепление отсутствует
629	1141709.63	4151878.46	Аналитический метод	0.10	Закрепление отсутствует
630	1141525.20	4151732.21	Аналитический метод	0.10	Закрепление отсутствует
631	1141520.39	4151726.59	Аналитический метод	0.10	Закрепление отсутствует
632	1141436.03	4151578.66	Аналитический метод	0.10	Закрепление отсутствует
633	1141323.03	4151379.27	Аналитический метод	0.10	Закрепление отсутствует
634	1141123.45	4151031.11	Аналитический метод	0.10	Закрепление отсутствует
635	1140938.77	4150706.23	Аналитический метод	0.10	Закрепление отсутствует
636	1140767.72	4150406.65	Аналитический метод	0.10	Закрепление отсутствует
637	1140618.97	4150146.12	Аналитический метод	0.10	Закрепление отсутствует
638	1140430.56	4149816.12	Аналитический метод	0.10	Закрепление отсутствует
639	1140390.76	4149746.42	Аналитический метод	0.10	Закрепление отсутствует
640	1140420.23	4149751.64	Аналитический метод	0.10	Закрепление отсутствует
641	1140312.87	4149563.59	Аналитический метод	0.10	Закрепление отсутствует
642	1140283.18	4149557.99	Аналитический метод	0.10	Закрепление отсутствует
643	1140259.50	4149516.51	Аналитический метод	0.10	Закрепление отсутствует
644	1140073.57	4149190.85	Аналитический метод	0.10	Закрепление отсутствует
645	1139907.47	4148899.93	Аналитический метод	0.10	Закрепление отсутствует
646	1139701.70	4148539.54	Аналитический метод	0.10	Закрепление отсутствует
647	1139505.86	4148196.54	Аналитический метод	0.10	Закрепление отсутствует

2. Сведения о характерных точках границ объекта					
Обозначение характерных точек границ	Координаты, м		Метод определения координат характерной точки	Средняя квадратическая погрешность положения характерной точки (Mt), м	Описание обозначения точки на местности (при наличии)
	X	Y			
1	2	3	4	5	6
648	1139339.54	4147906.87	Аналитический метод	0.10	Закрепление отсутствует
649	1139337.13	4147899.02	Аналитический метод	0.10	Закрепление отсутствует
650	1139310.71	4147542.88	Аналитический метод	0.10	Закрепление отсутствует
651	1139287.06	4147233.81	Аналитический метод	0.10	Закрепление отсутствует
652	1139261.89	4146904.78	Аналитический метод	0.10	Закрепление отсутствует
653	1139236.71	4146575.75	Аналитический метод	0.10	Закрепление отсутствует
654	1139211.23	4146248.27	Аналитический метод	0.10	Закрепление отсутствует
655	1139098.08	4145957.44	Аналитический метод	0.10	Закрепление отсутствует
656	1138952.54	4145584.87	Аналитический метод	0.10	Закрепление отсутствует
657	1138832.46	4145277.50	Аналитический метод	0.10	Закрепление отсутствует
658	1138686.91	4144904.92	Аналитический метод	0.10	Закрепление отсутствует
659	1138541.37	4144532.34	Аналитический метод	0.10	Закрепление отсутствует
660	1138395.82	4144159.76	Аналитический метод	0.10	Закрепление отсутствует
661	1138250.27	4143787.17	Аналитический метод	0.10	Закрепление отсутствует
662	1138115.64	4143442.54	Аналитический метод	0.10	Закрепление отсутствует
663	1137970.10	4143069.96	Аналитический метод	0.10	Закрепление отсутствует
664	1137826.37	4142702.03	Аналитический метод	0.10	Закрепление отсутствует
665	1137680.82	4142329.45	Аналитический метод	0.10	Закрепление отсутствует
666	1137548.02	4141989.49	Аналитический метод	0.10	Закрепление отсутствует
667	1137395.87	4141601.95	Аналитический метод	0.10	Закрепление отсутствует
668	1137249.63	4141225.67	Аналитический метод	0.10	Закрепление отсутствует
669	1137102.27	4140848.45	Аналитический метод	0.10	Закрепление отсутствует
670	1136956.72	4140475.87	Аналитический метод	0.10	Закрепление отсутствует
671	1136823.91	4140135.89	Аналитический метод	0.10	Закрепление отсутствует
672	1136663.81	4139726.05	Аналитический метод	0.10	Закрепление отсутствует

2. Сведения о характерных точках границ объекта					
Обозначение характерных точек границ	Координаты, м		Метод определения координат характерной точки	Средняя квадратическая погрешность положения характерной точки (Mt), м	Описание обозначения точки на местности (при наличии)
	X	Y			
1	2	3	4	5	6
673	1136569.21	4139483.87	Аналитический метод	0.10	Закрепление отсутствует
674	1136478.24	4139251.01	Аналитический метод	0.10	Закрепление отсутствует
675	1136332.69	4138878.43	Аналитический метод	0.10	Закрепление отсутствует
676	1136285.25	4138756.99	Аналитический метод	0.10	Закрепление отсутствует
677	1136295.56	4138744.90	Аналитический метод	0.10	Закрепление отсутствует
678	1136302.00	4138736.63	Аналитический метод	0.10	Закрепление отсутствует
679	1136277.61	4138674.22	Аналитический метод	0.10	Закрепление отсутствует
680	1136256.01	4138618.92	Аналитический метод	0.10	Закрепление отсутствует
681	1136239.93	4138640.98	Аналитический метод	0.10	Закрепление отсутствует
682	1136187.14	4138505.85	Аналитический метод	0.10	Закрепление отсутствует
683	1136041.60	4138133.27	Аналитический метод	0.10	Закрепление отсутствует
684	1135906.97	4137788.63	Аналитический метод	0.10	Закрепление отсутствует
685	1135786.90	4137481.28	Аналитический метод	0.10	Закрепление отсутствует
686	1135659.37	4137156.74	Аналитический метод	0.10	Закрепление отсутствует
687	1135477.60	4136689.50	Аналитический метод	0.10	Закрепление отсутствует
688	1135364.80	4136400.77	Аналитический метод	0.10	Закрепление отсутствует
689	1135222.90	4136037.51	Аналитический метод	0.10	Закрепление отсутствует
690	1135077.35	4135664.92	Аналитический метод	0.10	Закрепление отсутствует
691	1134931.80	4135292.34	Аналитический метод	0.10	Закрепление отсутствует
692	1134786.25	4134919.76	Аналитический метод	0.10	Закрепление отсутствует
693	1134640.71	4134547.18	Аналитический метод	0.10	Закрепление отсутствует
694	1134495.16	4134174.60	Аналитический метод	0.10	Закрепление отсутствует
695	1134356.89	4133820.65	Аналитический метод	0.10	Закрепление отсутствует
696	1134204.07	4133429.44	Аналитический метод	0.10	Закрепление отсутствует
697	1134058.53	4133056.89	Аналитический метод	0.10	Закрепление отсутствует

2. Сведения о характерных точках границ объекта					
Обозначение характерных точек границ	Координаты, м		Метод определения координат характерной точки	Средняя квадратическая погрешность положения характерной точки (Mt), м	Описание обозначения точки на местности (при наличии)
	X	Y			
1	2	3	4	5	6
698	1133905.36	4132667.06	Аналитический метод	0.10	Закрепление отсутствует
699	1133904.06	4132659.46	Аналитический метод	0.10	Закрепление отсутствует
700	1133916.82	4132283.10	Аналитический метод	0.10	Закрепление отсутствует
701	1133927.61	4131943.30	Аналитический метод	0.10	Закрепление отсутствует
702	1133937.92	4131618.46	Аналитический метод	0.10	Закрепление отсутствует
703	1133952.04	4131173.69	Аналитический метод	0.10	Закрепление отсутствует
704	1133960.93	4130893.83	Аналитический метод	0.10	Закрепление отсутствует
705	1133975.21	4130444.05	Аналитический метод	0.10	Закрепление отсутствует
706	1133986.63	4130084.24	Аналитический метод	0.10	Закрепление отсутствует
707	1133999.80	4129669.44	Аналитический метод	0.10	Закрепление отсутствует
708	1134012.49	4129269.65	Аналитический метод	0.10	Закрепление отсутствует
709	1134025.18	4128869.85	Аналитический метод	0.10	Закрепление отсутствует
710	1134037.21	4128468.73	Аналитический метод	0.10	Закрепление отсутствует
711	1134050.56	4128070.25	Аналитический метод	0.10	Закрепление отсутствует
712	1134063.25	4127670.45	Аналитический метод	0.10	Закрепление отсутствует
713	1134075.95	4127270.65	Аналитический метод	0.10	Закрепление отсутствует
714	1134089.11	4126855.86	Аналитический метод	0.10	Закрепление отсутствует
715	1134101.17	4126476.05	Аналитический метод	0.10	Закрепление отсутствует
716	1134113.86	4126076.25	Аналитический метод	0.10	Закрепление отсутствует
717	1134127.19	4125656.47	Аналитический метод	0.10	Закрепление отсутствует
718	1134139.88	4125256.67	Аналитический метод	0.10	Закрепление отсутствует
719	1134152.57	4124856.85	Аналитический метод	0.10	Закрепление отсутствует
720	1134163.12	4124536.84	Аналитический метод	0.10	Закрепление отсутствует
721	1133920.83	4124294.09	Аналитический метод	0.10	Закрепление отсутствует
722	1133617.39	4123989.39	Аналитический метод	0.10	Закрепление отсутствует

2. Сведения о характерных точках границ объекта					
Обозначение характерных точек границ	Координаты, м		Метод определения координат характерной точки	Средняя квадратическая погрешность положения характерной точки (Mt), м	Описание обозначения точки на местности (при наличии)
	X	Y			
1	2	3	4	5	6
723	1133335.14	4123705.96	Аналитический метод	0.10	Закрепление отсутствует
724	1133052.89	4123422.53	Аналитический метод	0.10	Закрепление отсутствует
725	1132798.86	4123167.44	Аналитический метод	0.10	Закрепление отсутствует
726	1132509.55	4122876.92	Аналитический метод	0.10	Закрепление отсутствует
727	1132234.35	4122600.58	Аналитический метод	0.10	Закрепление отсутствует
728	1131938.00	4122302.99	Аналитический метод	0.10	Закрепление отсутствует
729	1131667.60	4122032.60	Аналитический метод	0.10	Закрепление отсутствует
730	1131664.17	4122028.27	Аналитический метод	0.10	Закрепление отсутствует
731	1131507.21	4121773.19	Аналитический метод	0.10	Закрепление отсутствует
732	1131280.89	4121407.63	Аналитический метод	0.10	Закрепление отсутствует
733	1131122.58	4121152.92	Аналитический метод	0.10	Закрепление отсутствует
734	1131122.49	4121152.79	Аналитический метод	0.10	Закрепление отсутствует
735	1130853.74	4120865.19	Аналитический метод	0.10	Закрепление отсутствует
736	1130600.77	4120595.21	Аналитический метод	0.10	Закрепление отсутствует
737	1130395.64	4120376.29	Аналитический метод	0.10	Закрепление отсутствует
738	1130156.34	4120120.89	Аналитический метод	0.10	Закрепление отсутствует
739	1129917.03	4119865.49	Аналитический метод	0.10	Закрепление отсутствует
740	1129698.23	4119631.97	Аналитический метод	0.10	Закрепление отсутствует
741	1129462.34	4119380.22	Аналитический метод	0.10	Закрепление отсутствует
742	1129209.35	4119110.22	Аналитический метод	0.10	Закрепление отсутствует
743	1128935.86	4118818.33	Аналитический метод	0.10	Закрепление отсутствует
744	1128729.71	4118598.36	Аналитический метод	0.10	Закрепление отсутствует
745	1128428.55	4118526.22	Аналитический метод	0.10	Закрепление отсутствует
746	1128034.69	4118431.92	Аналитический метод	0.10	Закрепление отсутствует
747	1127674.88	4118345.77	Аналитический метод	0.10	Закрепление отсутствует

2. Сведения о характерных точках границ объекта					
Обозначение характерных точек границ	Координаты, м		Метод определения координат характерной точки	Средняя квадратическая погрешность положения характерной точки (Mt), м	Описание обозначения точки на местности (при наличии)
	X	Y			
1	2	3	4	5	6
748	1127289.72	4118254.32	Аналитический метод	0.10	Закрепление отсутствует
749	1127280.52	4118248.53	Аналитический метод	0.10	Закрепление отсутствует
750	1127072.99	4117992.66	Аналитический метод	0.10	Закрепление отсутствует
751	1126902.62	4117783.56	Аналитический метод	0.10	Закрепление отсутствует
752	1126905.77	4117764.11	Аналитический метод	0.10	Закрепление отсутствует
753	1126906.51	4117751.92	Аналитический метод	0.10	Закрепление отсутствует
754	1126709.97	4117511.88	Аналитический метод	0.10	Закрепление отсутствует
755	1126707.76	4117545.46	Аналитический метод	0.10	Закрепление отсутствует
756	1126673.86	4117504.10	Аналитический метод	0.10	Закрепление отсутствует
757	1126670.27	4117497.24	Аналитический метод	0.10	Закрепление отсутствует
758	1126577.44	4117170.74	Аналитический метод	0.10	Закрепление отсутствует
759	1126486.43	4116853.57	Аналитический метод	0.10	Закрепление отсутствует
760	1126389.89	4116517.15	Аналитический метод	0.10	Закрепление отсутствует
761	1126293.36	4116180.75	Аналитический метод	0.10	Закрепление отсутствует
762	1126201.84	4115864.53	Аналитический метод	0.10	Закрепление отсутствует
763	1126200.99	4115861.05	Аналитический метод	0.10	Закрепление отсутствует
764	1126145.32	4115590.78	Аналитический метод	0.10	Закрепление отсутствует
765	1126075.41	4115285.69	Аналитический метод	0.10	Закрепление отсутствует
766	1125997.62	4114949.60	Аналитический метод	0.10	Закрепление отсутствует
767	1125899.53	4114525.80	Аналитический метод	0.10	Закрепление отсутствует
768	1125812.71	4114150.72	Аналитический метод	0.10	Закрепление отсутствует
769	1125722.52	4113761.02	Аналитический метод	0.10	Закрепление отсутствует
770	1125632.32	4113371.32	Аналитический метод	0.10	Закрепление отсутствует
771	1125543.25	4112986.50	Аналитический метод	0.10	Закрепление отсутствует
772	1125450.80	4112587.06	Аналитический метод	0.10	Закрепление отсутствует

2. Сведения о характерных точках границ объекта					
Обозначение характерных точек границ	Координаты, м		Метод определения координат характерной точки	Средняя квадратическая погрешность положения характерной точки (Mt), м	Описание обозначения точки на местности (при наличии)
	X	Y			
1	2	3	4	5	6
773	1125363.98	4112211.97	Аналитический метод	0.10	Закрепление отсутствует
774	1125270.40	4111807.67	Аналитический метод	0.10	Закрепление отсутствует
775	1125184.89	4111438.64	Аналитический метод	0.10	Закрепление отсутствует
776	1124897.83	4111140.62	Аналитический метод	0.10	Закрепление отсутствует
777	1124620.26	4110852.60	Аналитический метод	0.10	Закрепление отсутствует
778	1124342.69	4110564.58	Аналитический метод	0.10	Закрепление отсутствует
779	1124051.27	4110262.18	Аналитический метод	0.10	Закрепление отсутствует
780	1123783.30	4109985.29	Аналитический метод	0.10	Закрепление отсутствует
781	1123778.98	4109978.02	Аналитический метод	0.10	Закрепление отсутствует
782	1123689.23	4109690.51	Аналитический метод	0.10	Закрепление отсутствует
783	1123584.04	4109356.73	Аналитический метод	0.10	Закрепление отсутствует
784	1123469.82	4108994.30	Аналитический метод	0.10	Закрепление отсутствует
785	1123351.10	4108617.59	Аналитический метод	0.10	Закрепление отсутствует
786	1123245.62	4108285.22	Аналитический метод	0.10	Закрепление отсутствует
787	1123218.54	4108199.96	Аналитический метод	0.10	Закрепление отсутствует
788	1123241.55	4108196.38	Аналитический метод	0.10	Закрепление отсутствует
789	1123235.85	4108178.44	Аналитический метод	0.10	Закрепление отсутствует
790	1123192.97	4108043.47	Аналитический метод	0.10	Закрепление отсутствует
791	1123210.91	4108036.74	Аналитический метод	0.10	Закрепление отсутствует
792	1123254.28	4108175.11	Аналитический метод	0.10	Закрепление отсутствует
793	1123260.03	4108193.45	Аналитический метод	0.10	Закрепление отсутствует
794	1123282.16	4108187.14	Аналитический метод	0.10	Закрепление отсутствует
795	1123306.88	4108266.01	Аналитический метод	0.10	Закрепление отсутствует
796	1123408.73	4108599.51	Аналитический метод	0.10	Закрепление отсутствует
797	1123527.43	4108976.14	Аналитический метод	0.10	Закрепление отсутствует

2. Сведения о характерных точках границ объекта					
Обозначение характерных точек границ	Координаты, м		Метод определения координат характерной точки	Средняя квадратическая погрешность положения характерной точки (Mt), м	Описание обозначения точки на местности (при наличии)
	X	Y			
1	2	3	4	5	6
798	1123641.64	4109338.57	Аналитический метод	0.10	Закрепление отсутствует
799	1123746.81	4109672.28	Аналитический метод	0.10	Закрепление отсутствует
800	1123836.62	4109948.68	Аналитический метод	0.10	Закрепление отсутствует
801	1124094.80	4110220.31	Аналитический метод	0.10	Закрепление отсутствует
802	1124386.18	4110522.67	Аналитический метод	0.10	Закрепление отсутствует
803	1124663.75	4110810.69	Аналитический метод	0.10	Закрепление отсутствует
804	1124941.25	4111098.64	Аналитический метод	0.10	Закрепление отсутствует
805	1125239.54	4111403.53	Аналитический метод	0.10	Закрепление отсутствует
806	1125244.11	4111411.96	Аналитический метод	0.10	Закрепление отсутствует
807	1125329.27	4111794.14	Аналитический метод	0.10	Закрепление отсутствует
808	1125422.83	4112198.35	Аналитический метод	0.10	Закрепление отсутствует
809	1125509.64	4112573.44	Аналитический метод	0.10	Закрепление отсутствует
810	1125602.09	4112972.88	Аналитический метод	0.10	Закрепление отсутствует
811	1125691.16	4113357.70	Аналитический метод	0.10	Закрепление отсутствует
812	1125781.36	4113747.40	Аналитический метод	0.10	Закрепление отсутствует
813	1125871.56	4114137.10	Аналитический метод	0.10	Закрепление отсутствует
814	1125958.37	4114512.18	Аналитический метод	0.10	Закрепление отсутствует
815	1126056.46	4114935.98	Аналитический метод	0.10	Закрепление отсутствует
816	1126134.23	4115271.97	Аналитический метод	0.10	Закрепление отсутствует
817	1126207.95	4115576.67	Аналитический метод	0.10	Закрепление отсутствует
818	1126263.55	4115846.63	Аналитический метод	0.10	Закрепление отсутствует
819	1126263.98	4115848.34	Аналитический метод	0.10	Закрепление отсутствует
820	1126351.44	4116164.18	Аналитический метод	0.10	Закрепление отсутствует
821	1126447.95	4116500.49	Аналитический метод	0.10	Закрепление отсутствует
822	1126544.48	4116836.91	Аналитический метод	0.10	Закрепление отсутствует

2. Сведения о характерных точках границ объекта					
Обозначение характерных точек границ	Координаты, м		Метод определения координат характерной точки	Средняя квадратическая погрешность положения характерной точки (Mt), м	Описание обозначения точки на местности (при наличии)
	X	Y			
1	2	3	4	5	6
823	1126635.48	4117154.02	Аналитический метод	0.10	Закрепление отсутствует
824	1126715.68	4117425.24	Аналитический метод	0.10	Закрепление отсутствует
825	1126711.69	4117485.82	Аналитический метод	0.10	Закрепление отсутствует
826	1126907.81	4117730.72	Аналитический метод	0.10	Закрепление отсутствует
827	1126909.89	4117696.86	Аналитический метод	0.10	Закрепление отсутствует
828	1127119.78	4117954.46	Аналитический метод	0.10	Закрепление отсутствует
829	1127319.75	4118196.29	Аналитический метод	0.10	Закрепление отсутствует
830	1127688.99	4118287.04	Аналитический метод	0.10	Закрепление отсутствует
831	1128048.75	4118373.18	Аналитический метод	0.10	Закрепление отсутствует
832	1128442.50	4118467.45	Аналитический метод	0.10	Закрепление отсутствует
833	1128757.92	4118539.68	Аналитический метод	0.10	Закрепление отсутствует
834	1128766.73	4118544.80	Аналитический метод	0.10	Закрепление отсутствует
835	1128980.02	4118777.13	Аналитический метод	0.10	Закрепление отсутствует
836	1129253.43	4119068.92	Аналитический метод	0.10	Закрепление отсутствует
837	1129506.41	4119338.92	Аналитический метод	0.10	Закрепление отсутствует
838	1129742.30	4119590.67	Аналитический метод	0.10	Закрепление отсутствует
839	1129961.10	4119824.18	Аналитический метод	0.10	Закрепление отсутствует
840	1130200.41	4120079.59	Аналитический метод	0.10	Закрепление отсутствует
841	1130439.72	4120334.99	Аналитический метод	0.10	Закрепление отсутствует
842	1130644.84	4120553.91	Аналитический метод	0.10	Закрепление отсутствует
843	1130897.76	4120823.83	Аналитический метод	0.10	Закрепление отсутствует
844	1131171.89	4121111.72	Аналитический метод	0.10	Закрепление отсутствует
845	1131175.13	4121115.94	Аналитический метод	0.10	Закрепление отсутствует
846	1131332.31	4121375.93	Аналитический метод	0.10	Закрепление отсутствует
847	1131558.51	4121741.32	Аналитический метод	0.10	Закрепление отсутствует

2. Сведения о характерных точках границ объекта					
Обозначение характерных точек границ	Координаты, м		Метод определения координат характерной точки	Средняя квадратическая погрешность положения характерной точки (Mt), м	Описание обозначения точки на местности (при наличии)
	X	Y			
1	2	3	4	5	6
848	1131716.25	4121990.62	Аналитический метод	0.10	Закрепление отсутствует
849	1131980.85	4122260.42	Аналитический метод	0.10	Закрепление отсутствует
850	1132277.15	4122557.96	Аналитический метод	0.10	Закрепление отсутствует
851	1132552.35	4122834.30	Аналитический метод	0.10	Закрепление отсутствует
852	1132841.66	4123124.82	Аналитический метод	0.10	Закрепление отсутствует
853	1133095.68	4123379.91	Аналитический метод	0.10	Закрепление отсутствует
854	1133377.94	4123663.34	Аналитический метод	0.10	Закрепление отсутствует
855	1133660.19	4123946.77	Аналитический метод	0.10	Закрепление отсутствует
856	1133963.54	4124251.38	Аналитический метод	0.10	Закрепление отсутствует
857	1134221.99	4124506.54	Аналитический метод	0.10	Закрепление отсутствует
858	1134226.82	4124518.78	Аналитический метод	0.10	Закрепление отсутствует
859	1134212.94	4124858.94	Аналитический метод	0.10	Закрепление отсутствует
860	1134200.25	4125258.63	Аналитический метод	0.10	Закрепление отсутствует
861	1134187.56	4125658.43	Аналитический метод	0.10	Закрепление отсутствует
862	1134174.23	4126078.22	Аналитический метод	0.10	Закрепление отсутствует
863	1134161.54	4126478.02	Аналитический метод	0.10	Закрепление отсутствует
864	1134149.48	4126857.82	Аналитический метод	0.10	Закрепление отсутствует
865	1134136.31	4127272.62	Аналитический метод	0.10	Закрепление отсутствует
866	1134123.62	4127672.41	Аналитический метод	0.10	Закрепление отсутствует
867	1134110.93	4128072.21	Аналитический метод	0.10	Закрепление отсутствует
868	1134101.38	4128470.70	Аналитический метод	0.10	Закрепление отсутствует
869	1134085.55	4128871.81	Аналитический метод	0.10	Закрепление отсутствует
870	1134072.86	4129271.61	Аналитический метод	0.10	Закрепление отсутствует
871	1134060.16	4129671.41	Аналитический метод	0.10	Закрепление отсутствует
872	1134047.00	4130086.20	Аналитический метод	0.10	Закрепление отсутствует

2. Сведения о характерных точках границ объекта					
Обозначение характерных точек границ	Координаты, м		Метод определения координат характерной точки	Средняя квадратическая погрешность положения характерной точки (Mt), м	Описание обозначения точки на местности (при наличии)
	X	Y			
1	2	3	4	5	6
873	1134035.57	4130446.02	Аналитический метод	0.10	Закрепление отсутствует
874	1134021.30	4130895.79	Аналитический метод	0.10	Закрепление отсутствует
875	1134012.41	4131175.65	Аналитический метод	0.10	Закрепление отсутствует
876	1133998.29	4131620.42	Аналитический метод	0.10	Закрепление отсутствует
877	1133987.98	4131945.26	Аналитический метод	0.10	Закрепление отсутствует
878	1133977.19	4132285.00	Аналитический метод	0.10	Закрепление отсутствует
879	1133968.20	4132652.33	Аналитический метод	0.10	Закрепление отсутствует
880	1134114.81	4133034.96	Аналитический метод	0.10	Закрепление отсутствует
881	1134260.33	4133407.47	Аналитический метод	0.10	Закрепление отсутствует
882	1134413.15	4133798.67	Аналитический метод	0.10	Закрепление отсутствует
883	1134551.42	4134152.63	Аналитический метод	0.10	Закрепление отсутствует
884	1134696.97	4134525.21	Аналитический метод	0.10	Закрепление отсутствует
885	1134842.51	4134897.79	Аналитический метод	0.10	Закрепление отсутствует
886	1134988.06	4135270.37	Аналитический метод	0.10	Закрепление отсутствует
887	1135133.61	4135642.95	Аналитический метод	0.10	Закрепление отсутствует
888	1135279.15	4136015.53	Аналитический метод	0.10	Закрепление отсутствует
889	1135421.06	4136378.79	Аналитический метод	0.10	Закрепление отсутствует
890	1135533.83	4136667.47	Аналитический метод	0.10	Закрепление отсутствует
891	1135719.20	4137133.45	Аналитический метод	0.10	Закрепление отсутствует
892	1135843.19	4137459.38	Аналитический метод	0.10	Закрепление отсутствует
893	1135963.23	4137766.65	Аналитический метод	0.10	Закрепление отсутствует
894	1136097.86	4138111.29	Аналитический метод	0.10	Закрепление отсутствует
895	1136243.40	4138483.87	Аналитический метод	0.10	Закрепление отсутствует
896	1136280.75	4138579.48	Аналитический метод	0.10	Закрепление отсутствует
897	1136269.01	4138601.07	Аналитический метод	0.10	Закрепление отсутствует

2. Сведения о характерных точках границ объекта					
Обозначение характерных точек границ	Координаты, м		Метод определения координат характерной точки	Средняя квадратическая погрешность положения характерной точки (Mt), м	Описание обозначения точки на местности (при наличии)
	X	Y			
1	2	3	4	5	6
898	1136266.07	4138605.12	Аналитический метод	0.10	Закрепление отсутствует
899	1136286.25	4138656.77	Аналитический метод	0.10	Закрепление отсутствует
900	1136312.29	4138723.43	Аналитический метод	0.10	Закрепление отсутствует
901	1136328.74	4138702.34	Аналитический метод	0.10	Закрепление отсутствует
902	1136388.95	4138856.45	Аналитический метод	0.10	Закрепление отсутствует
903	1136534.50	4139229.03	Аналитический метод	0.10	Закрепление отсутствует
904	1136625.46	4139461.90	Аналитический метод	0.10	Закрепление отсутствует
905	1136720.07	4139704.07	Аналитический метод	0.10	Закрепление отсутствует
906	1136880.17	4140113.91	Аналитический метод	0.10	Закрепление отсутствует
907	1137012.98	4140453.89	Аналитический метод	0.10	Закрепление отсутствует
908	1137158.53	4140826.47	Аналитический метод	0.10	Закрепление отсутствует
909	1137305.86	4141203.62	Аналитический метод	0.10	Закрепление отсутствует
910	1137455.64	4141578.52	Аналитический метод	0.10	Закрепление отсутствует
911	1137604.30	4141967.58	Аналитический метод	0.10	Закрепление отсутствует
912	1137737.08	4142307.48	Аналитический метод	0.10	Закрепление отсутствует
913	1137882.63	4142680.06	Аналитический метод	0.10	Закрепление отсутствует
914	1138026.35	4143047.98	Аналитический метод	0.10	Закрепление отсутствует
915	1138171.90	4143420.56	Аналитический метод	0.10	Закрепление отсутствует
916	1138306.53	4143765.20	Аналитический метод	0.10	Закрепление отсутствует
917	1138452.08	4144137.78	Аналитический метод	0.10	Закрепление отсутствует
918	1138597.63	4144510.36	Аналитический метод	0.10	Закрепление отсутствует
919	1138743.17	4144882.94	Аналитический метод	0.10	Закрепление отсутствует
920	1138888.72	4145255.52	Аналитический метод	0.10	Закрепление отсутствует
921	1139008.80	4145562.90	Аналитический метод	0.10	Закрепление отсутствует
922	1139154.30	4145935.36	Аналитический метод	0.10	Закрепление отсутствует

2. Сведения о характерных точках границ объекта					
Обозначение характерных точек границ	Координаты, м		Метод определения координат характерной точки	Средняя квадратическая погрешность положения характерной точки (Mt), м	Описание обозначения точки на местности (при наличии)
	X	Y			
1	2	3	4	5	6
923	1139273.17	4146230.77	Аналитический метод	0.10	Закрепление отсутствует
924	1139274.63	4146237.16	Аналитический метод	0.10	Закрепление отсутствует
925	1139296.95	4146571.25	Аналитический метод	0.10	Закрепление отсутствует
926	1139322.11	4146900.17	Аналитический метод	0.10	Закрепление отсутствует
927	1139347.28	4147229.21	Аналитический метод	0.10	Закрепление отсутствует
928	1139370.93	4147538.21	Аналитический метод	0.10	Закрепление отсутствует
929	1139400.00	4147884.04	Аналитический метод	0.10	Закрепление отсутствует
930	1139558.35	4148166.65	Аналитический метод	0.10	Закрепление отсутствует
931	1139754.15	4148509.59	Аналитический метод	0.10	Закрепление отсутствует
932	1139959.92	4148869.98	Аналитический метод	0.10	Закрепление отсутствует
933	1140126.02	4149160.91	Аналитический метод	0.10	Закрепление отсутствует
934	1140311.95	4149486.56	Аналитический метод	0.10	Закрепление отсутствует
935	1140361.12	4149572.67	Аналитический метод	0.10	Закрепление отсутствует
936	1140331.44	4149567.08	Аналитический метод	0.10	Закрепление отсутствует
937	1140438.68	4149754.91	Аналитический метод	0.10	Закрепление отсутствует
938	1140468.15	4149760.14	Аналитический метод	0.10	Закрепление отсутствует
939	1140483.01	4149786.17	Аналитический метод	0.10	Закрепление отсутствует
940	1140671.42	4150116.17	Аналитический метод	0.10	Закрепление отсутствует
941	1140820.17	4150376.70	Аналитический метод	0.10	Закрепление отсутствует
942	1140991.18	4150676.22	Аналитический метод	0.10	Закрепление отсутствует
943	1141179.16	4150999.21	Аналитический метод	0.10	Закрепление отсутствует
944	1141375.46	4151349.27	Аналитический метод	0.10	Закрепление отсутствует
945	1141491.21	4151545.84	Аналитический метод	0.10	Закрепление отсутствует
946	1141571.79	4151687.62	Аналитический метод	0.10	Закрепление отсутствует
947	1141747.41	4151831.33	Аналитический метод	0.10	Закрепление отсутствует

2. Сведения о характерных точках границ объекта					
Обозначение характерных точек границ	Координаты, м		Метод определения координат характерной точки	Средняя квадратическая погрешность положения характерной точки (Mt), м	Описание обозначения точки на местности (при наличии)
	X	Y			
1	2	3	4	5	6
948	1141981.70	4152018.46	Аналитический метод	0.10	Закрепление отсутствует
949	1142270.81	4152249.37	Аналитический метод	0.10	Закрепление отсутствует
950	1142524.68	4152452.13	Аналитический метод	0.10	Закрепление отсутствует
951	1142842.05	4152701.65	Аналитический метод	0.10	Закрепление отсутствует
952	1142997.36	4152829.65	Аналитический метод	0.10	Закрепление отсутствует
953	1143084.07	4152894.95	Аналитический метод	0.10	Закрепление отсутствует
954	1143452.32	4153187.52	Аналитический метод	0.10	Закрепление отсутствует
955	1143699.79	4153386.58	Аналитический метод	0.10	Закрепление отсутствует
956	1143704.78	4153392.54	Аналитический метод	0.10	Закрепление отсутствует
957	1143806.22	4153586.75	Аналитический метод	0.10	Закрепление отсутствует
958	1143991.80	4153929.55	Аналитический метод	0.10	Закрепление отсутствует
959	1144110.82	4154149.40	Аналитический метод	0.10	Закрепление отсутствует
960	1144301.25	4154501.17	Аналитический метод	0.10	Закрепление отсутствует
961	1144444.08	4154764.99	Аналитический метод	0.10	Закрепление отсутствует
962	1144634.51	4155116.75	Аналитический метод	0.10	Закрепление отсутствует
963	1144824.94	4155468.51	Аналитический метод	0.10	Закрепление отсутствует
964	1145001.09	4155793.89	Аналитический метод	0.10	Закрепление отсутствует
965	1145059.06	4155900.97	Аналитический метод	0.10	Закрепление отсутствует
966	1145084.05	4155995.44	Аналитический метод	0.10	Закрепление отсутствует
967	1145161.77	4156139.01	Аналитический метод	0.10	Закрепление отсутствует
968	1145361.73	4156508.36	Аналитический метод	0.10	Закрепление отсутствует
969	1145440.43	4156653.74	Аналитический метод	0.10	Закрепление отсутствует
970	1145496.73	4156709.41	Аналитический метод	0.10	Закрепление отсутствует
971	1145539.01	4156787.51	Аналитический метод	0.10	Закрепление отсутствует
972	1145694.76	4157068.89	Аналитический метод	0.10	Закрепление отсутствует

2. Сведения о характерных точках границ объекта					
Обозначение характерных точек границ	Координаты, м		Метод определения координат характерной точки	Средняя квадратическая погрешность положения характерной точки (Mt), м	Описание обозначения точки на местности (при наличии)
	X	Y			
1	2	3	4	5	6
973	1145789.17	4157190.75	Аналитический метод	0.10	Закрепление отсутствует
974	1145823.30	4157253.81	Аналитический метод	0.10	Закрепление отсутствует
975	1145896.57	4157365.44	Аналитический метод	0.10	Закрепление отсутствует
976	1146042.60	4157549.79	Аналитический метод	0.10	Закрепление отсутствует
977	1146216.45	4157769.26	Аналитический метод	0.10	Закрепление отсутствует
978	1146374.28	4157963.34	Аналитический метод	0.10	Закрепление отсутствует
979	1146375.77	4157965.80	Аналитический метод	0.10	Закрепление отсутствует
980	1146494.58	4158240.07	Аналитический метод	0.10	Закрепление отсутствует
981	1146548.17	4158305.22	Аналитический метод	0.10	Закрепление отсутствует
982	1146665.53	4158569.47	Аналитический метод	0.10	Закрепление отсутствует
983	1146813.68	4158903.05	Аналитический метод	0.10	Закрепление отсутствует
984	1146961.83	4159236.63	Аналитический метод	0.10	Закрепление отсутствует
985	1147103.90	4159556.50	Аналитический метод	0.10	Закрепление отсутствует
986	1147266.26	4159922.07	Аналитический метод	0.10	Закрепление отсутствует
987	1147428.61	4160287.64	Аналитический метод	0.10	Закрепление отсутствует
988	1147521.97	4160497.84	Аналитический метод	0.10	Закрепление отсутствует
989	1147588.90	4160648.55	Аналитический метод	0.10	Закрепление отсутствует
990	1147741.14	4160984.70	Аналитический метод	0.10	Закрепление отсутствует
991	1147977.96	4161210.67	Аналитический метод	0.10	Закрепление отсутствует
992	1148349.15	4161568.22	Аналитический метод	0.10	Закрепление отсутствует
993	1148354.12	4161577.06	Аналитический метод	0.10	Закрепление отсутствует
994	1148415.44	4161871.39	Аналитический метод	0.10	Закрепление отсутствует
995	1148503.77	4162266.46	Аналитический метод	0.10	Закрепление отсутствует
996	1148591.05	4162656.82	Аналитический метод	0.10	Закрепление отсутствует
997	1148659.79	4162964.23	Аналитический метод	0.10	Закрепление отсутствует

2. Сведения о характерных точках границ объекта					
Обозначение характерных точек границ	Координаты, м		Метод определения координат характерной точки	Средняя квадратическая погрешность положения характерной точки (Mt), м	Описание обозначения точки на местности (при наличии)
	X	Y			
1	2	3	4	5	6
998	1148719.76	4163232.45	Аналитический метод	0.10	Закрепление отсутствует
999	1148778.46	4163480.11	Аналитический метод	0.10	Закрепление отсутствует
1000	1148778.77	4163487.47	Аналитический метод	0.10	Закрепление отсутствует
1001	1148742.79	4163729.62	Аналитический метод	0.10	Закрепление отсутствует
1002	1148705.34	4164022.90	Аналитический метод	0.10	Закрепление отсутствует
1003	1148676.82	4164105.38	Аналитический метод	0.10	Закрепление отсутствует
1004	1148671.63	4164105.31	Аналитический метод	0.10	Закрепление отсутствует
1005	1148665.71	4164151.72	Аналитический метод	0.10	Закрепление отсутствует
1006	1148665.36	4164154.31	Аналитический метод	0.10	Закрепление отсутствует
1007	1148650.61	4164256.97	Аналитический метод	0.10	Закрепление отсутствует
1008	1148627.59	4164417.28	Аналитический метод	0.10	Закрепление отсутствует
1009	1148612.94	4164519.28	Аналитический метод	0.10	Закрепление отсутствует
1010	1148571.45	4164826.48	Аналитический метод	0.10	Закрепление отсутствует
1011	1148546.60	4165010.53	Аналитический метод	0.10	Закрепление отсутствует
1012	1148581.74	4164922.21	Аналитический метод	0.10	Закрепление отсутствует
1013	1148563.47	4165057.49	Аналитический метод	0.10	Закрепление отсутствует
1014	1148528.67	4165315.15	Аналитический метод	0.10	Закрепление отсутствует
1015	1148481.83	4165662.00	Аналитический метод	0.10	Закрепление отсутствует
1016	1148464.42	4165790.93	Аналитический метод	0.10	Закрепление отсутствует
1017	1148447.67	4165743.10	Аналитический метод	0.10	Закрепление отсутствует
1018	1148434.94	4165837.31	Аналитический метод	0.10	Закрепление отсутствует
1019	1148411.03	4166014.34	Аналитический метод	0.10	Закрепление отсутствует
1020	1148426.07	4166074.92	Аналитический метод	0.10	Закрепление отсутствует
1021	1148417.59	4166137.69	Аналитический метод	0.10	Закрепление отсутствует
1022	1148378.78	4166425.01	Аналитический метод	0.10	Закрепление отсутствует

2. Сведения о характерных точках границ объекта					
Обозначение характерных точек границ	Координаты, м		Метод определения координат характерной точки	Средняя квадратическая погрешность положения характерной точки (Mt), м	Описание обозначения точки на местности (при наличии)
	X	Y			
1	2	3	4	5	6
1023	1148325.65	4166836.32	Аналитический метод	0.10	Закрепление отсутствует
1024	1148454.76	4167108.86	Аналитический метод	0.10	Закрепление отсутствует
1025	1148589.63	4167387.87	Аналитический метод	0.10	Закрепление отсутствует
1026	1148735.43	4167689.47	Аналитический метод	0.10	Закрепление отсутствует
1027	1148879.06	4167986.58	Аналитический метод	0.10	Закрепление отсутствует
1028	1148998.69	4168234.06	Аналитический метод	0.10	Закрепление отсутствует
1029	1149140.41	4168520.27	Аналитический метод	0.10	Закрепление отсутствует
1030	1149140.51	4168534.38	Аналитический метод	0.10	Закрепление отсутствует
1031	1149002.44	4168823.80	Аналитический метод	0.10	Закрепление отсутствует
1032	1148867.43	4169113.79	Аналитический метод	0.10	Закрепление отсутствует
1033	1148732.26	4169404.14	Аналитический метод	0.10	Закрепление отсутствует
1034	1148596.51	4169703.09	Аналитический метод	0.10	Закрепление отсутствует
1035	1148466.43	4169975.15	Аналитический метод	0.10	Закрепление отсутствует
1036	1148339.94	4170246.85	Аналитический метод	0.10	Закрепление отсутствует
1037	1148246.23	4170455.50	Аналитический метод	0.10	Закрепление отсутствует
1038	1148124.66	4170715.13	Аналитический метод	0.10	Закрепление отсутствует
1039	1148143.24	4170880.95	Аналитический метод	0.10	Закрепление отсутствует
1040	1148187.15	4171228.00	Аналитический метод	0.10	Закрепление отсутствует
1041	1148224.80	4171525.63	Аналитический метод	0.10	Закрепление отсутствует
1042	1148262.46	4171823.26	Аналитический метод	0.10	Закрепление отсутствует
1043	1148293.84	4172071.28	Аналитический метод	0.10	Закрепление отсутствует
1044	1148335.25	4172398.67	Аналитический метод	0.10	Закрепление отсутствует
1045	1148384.20	4172785.59	Аналитический метод	0.10	Закрепление отсутствует
1046	1148419.98	4173068.33	Аналитический метод	0.10	Закрепление отсутствует
1047	1148464.53	4173420.53	Аналитический метод	0.10	Закрепление отсутствует

2. Сведения о характерных точках границ объекта					
Обозначение характерных точек границ	Координаты, м		Метод определения координат характерной точки	Средняя квадратическая погрешность положения характерной точки (Mt), м	Описание обозначения точки на местности (при наличии)
	X	Y			
1	2	3	4	5	6
1048	1148502.19	4173718.15	Аналитический метод	0.10	Закрепление отсутствует
1049	1148546.11	4174065.39	Аналитический метод	0.10	Закрепление отсутствует
1050	1148592.55	4174432.46	Аналитический метод	0.10	Закрепление отсутствует
1051	1148635.21	4174769.60	Аналитический метод	0.10	Закрепление отсутствует
1052	1148666.13	4174989.75	Аналитический метод	0.10	Закрепление отсутствует
1053	1148666.46	4174991.80	Аналитический метод	0.10	Закрепление отсутствует
1054	1148730.56	4175339.78	Аналитический метод	0.10	Закрепление отсутствует
1055	1148788.37	4175639.15	Аналитический метод	0.10	Закрепление отсутствует
1056	1148853.79	4175977.89	Аналитический метод	0.10	Закрепление отсутствует
1057	1148924.90	4176346.09	Аналитический метод	0.10	Закрепление отсутствует
1058	1148981.79	4176640.65	Аналитический метод	0.10	Закрепление отсутствует
1059	1149047.20	4176979.39	Аналитический метод	0.10	Закрепление отсутствует
1060	1149106.94	4177288.67	Аналитический метод	0.10	Закрепление отсутствует
1061	1149176.15	4177647.05	Аналитический метод	0.10	Закрепление отсутствует
1062	1149227.35	4177912.15	Аналитический метод	0.10	Закрепление отсутствует
1063	1149293.71	4178255.80	Аналитический метод	0.10	Закрепление отсутствует
1064	1149345.86	4178525.81	Аналитический метод	0.10	Закрепление отсутствует
1065	1149413.17	4178874.37	Аналитический метод	0.10	Закрепление отсутствует
1066	1149475.73	4179198.29	Аналитический метод	0.10	Закрепление отсутствует
1067	1149547.70	4179556.42	Аналитический метод	0.10	Закрепление отсутствует
1068	1149727.64	4179867.02	Аналитический метод	0.10	Закрепление отсутствует
1069	1149910.43	4180177.05	Аналитический метод	0.10	Закрепление отсутствует
1070	1150085.66	4180474.23	Аналитический метод	0.10	Закрепление отсутствует
1071	1150238.03	4180732.66	Аналитический метод	0.10	Закрепление отсутствует
1072	1150395.48	4180999.70	Аналитический метод	0.10	Закрепление отсутствует

2. Сведения о характерных точках границ объекта					
Обозначение характерных точек границ	Координаты, м		Метод определения координат характерной точки	Средняя квадратическая погрешность положения характерной точки (Mt), м	Описание обозначения точки на местности (при наличии)
	X	Y			
1	2	3	4	5	6
1073	1150547.85	4181258.12	Аналитический метод	0.10	Закрепление отсутствует
1074	1150720.54	4181551.00	Аналитический метод	0.10	Закрепление отсутствует
1075	1150877.99	4181818.04	Аналитический метод	0.10	Закрепление отсутствует
1076	1151065.91	4182136.76	Аналитический метод	0.10	Закрепление отсутствует
1077	1151203.05	4182369.34	Аналитический метод	0.10	Закрепление отсутствует
1078	1151365.58	4182645.00	Аналитический метод	0.10	Закрепление отсутствует
1079	1151538.19	4182937.75	Аналитический метод	0.10	Закрепление отсутствует
1080	1151719.00	4183235.94	Аналитический метод	0.10	Закрепление отсутствует
1081	1151916.62	4183579.57	Аналитический метод	0.10	Закрепление отсутствует
1082	1152020.54	4183749.52	Аналитический метод	0.10	Закрепление отсутствует
1083	1152022.47	4183753.51	Аналитический метод	0.10	Закрепление отсутствует
1084	1152169.60	4184098.98	Аналитический метод	0.10	Закрепление отсутствует
1085	1152289.42	4184373.90	Аналитический метод	0.10	Закрепление отсутствует
1086	1152399.29	4184626.00	Аналитический метод	0.10	Закрепление отсутствует
1087	1152549.11	4184969.77	Аналитический метод	0.10	Закрепление отсутствует
1088	1152668.97	4185244.79	Аналитический метод	0.10	Закрепление отсутствует
1089	1152812.80	4185574.81	Аналитический метод	0.10	Закрепление отсутствует
1090	1152948.64	4185886.49	Аналитический метод	0.10	Закрепление отсутствует
1091	1153060.51	4186143.17	Аналитический метод	0.10	Закрепление отсутствует
1092	1153172.38	4186399.85	Аналитический метод	0.10	Закрепление отсутствует
1093	1153320.21	4186739.04	Аналитический метод	0.10	Закрепление отсутствует
1094	1153456.05	4187050.72	Аналитический метод	0.10	Закрепление отсутствует
1095	1153607.80	4187398.91	Аналитический метод	0.10	Закрепление отсутствует
1096	1153727.08	4187661.83	Аналитический метод	0.10	Закрепление отсутствует
1097	1153773.74	4187779.64	Аналитический метод	0.10	Закрепление отсутствует

2. Сведения о характерных точках границ объекта					
Обозначение характерных точек границ	Координаты, м		Метод определения координат характерной точки	Средняя квадратическая погрешность положения характерной точки (Mt), м	Описание обозначения точки на местности (при наличии)
	X	Y			
1	2	3	4	5	6
1098	1153828.65	4187897.91	Аналитический метод	0.10	Закрепление отсутствует
1099	1153976.48	4188236.35	Аналитический метод	0.10	Закрепление отсутствует
1100	1154133.47	4188587.66	Аналитический метод	0.10	Закрепление отсутствует
1101	1154275.26	4188897.67	Аналитический метод	0.10	Закрепление отсутствует
1102	1154458.75	4189163.70	Аналитический метод	0.10	Закрепление отсутствует
1103	1154677.27	4189474.44	Аналитический метод	0.10	Закрепление отсутствует
1104	1154867.04	4189744.29	Аналитический метод	0.10	Закрепление отсутствует
1105	1154947.71	4189856.91	Аналитический метод	0.10	Закрепление отсутствует
1106	1154935.20	4189878.93	Аналитический метод	0.10	Закрепление отсутствует
1107	1155001.80	4189971.91	Аналитический метод	0.10	Закрепление отсутствует
1108	1155015.31	4189951.28	Аналитический метод	0.10	Закрепление отсутствует
1109	1155069.00	4190026.24	Аналитический метод	0.10	Закрепление отсутствует
1110	1155177.24	4190150.67	Аналитический метод	0.10	Закрепление отсутствует
1111	1155165.32	4190172.01	Аналитический метод	0.10	Закрепление отсутствует
1112	1155182.53	4190191.78	Аналитический метод	0.10	Закрепление отсутствует
1113	1155196.76	4190208.12	Аналитический метод	0.10	Закрепление отсутствует
1114	1155199.91	4190211.74	Аналитический метод	0.10	Закрепление отсутствует
1115	1155200.26	4190212.13	Аналитический метод	0.10	Закрепление отсутствует
1116	1155200.64	4190212.57	Аналитический метод	0.10	Закрепление отсутствует
1117	1155202.61	4190214.83	Аналитический метод	0.10	Закрепление отсутствует
1118	1155213.98	4190192.87	Аналитический метод	0.10	Закрепление отсутствует
1119	1155258.29	4190243.77	Аналитический метод	0.10	Закрепление отсутствует
1120	1155246.51	4190265.28	Аналитический метод	0.10	Закрепление отсутствует
1121	1155255.38	4190275.45	Аналитический метод	0.10	Закрепление отсутствует
1122	1155257.04	4190277.58	Аналитический метод	0.10	Закрепление отсутствует

2. Сведения о характерных точках границ объекта					
Обозначение характерных точек границ	Координаты, м		Метод определения координат характерной точки	Средняя квадратическая погрешность положения характерной точки (Mt), м	Описание обозначения точки на местности (при наличии)
	X	Y			
1	2	3	4	5	6
1123	1155262.37	4190285.15	Аналитический метод	0.10	Закрепление отсутствует
1124	1155287.81	4190321.34	Аналитический метод	0.10	Закрепление отсутствует
1125	1155299.57	4190298.07	Аналитический метод	0.10	Закрепление отсутствует
1126	1155493.34	4190573.68	Аналитический метод	0.10	Закрепление отсутствует
1127	1155496.31	4190584.71	Аналитический метод	0.10	Закрепление отсутствует
1128	1155466.23	4190932.99	Аналитический метод	0.10	Закрепление отсутствует
1129	1155465.40	4190937.68	Аналитический метод	0.10	Закрепление отсутствует
1130	1155374.38	4191281.82	Аналитический метод	0.10	Закрепление отсутствует
1131	1155343.31	4191391.58	Аналитический метод	0.10	Закрепление отсутствует
1132	1155393.03	4191654.49	Аналитический метод	0.10	Закрепление отсутствует
1133	1155464.43	4191999.93	Аналитический метод	0.10	Закрепление отсутствует
1134	1155666.36	4192263.99	Аналитический метод	0.10	Закрепление отсутствует
1135	1155868.79	4192524.48	Аналитический метод	0.10	Закрепление отсутствует
1136	1156071.19	4192784.94	Аналитический метод	0.10	Закрепление отсутствует
1137	1156238.50	4192995.20	Аналитический метод	0.10	Закрепление отсутствует
1138	1156421.11	4193235.24	Аналитический метод	0.10	Закрепление отсутствует
1139	1156611.17	4193479.82	Аналитический метод	0.10	Закрепление отсутствует
1140	1156798.01	4193715.25	Аналитический метод	0.10	Закрепление отсутствует
1141	1156986.94	4193946.49	Аналитический метод	0.10	Закрепление отсутствует
1142	1157127.82	4194115.30	Аналитический метод	0.10	Закрепление отсутствует
1143	1157326.45	4194353.30	Аналитический метод	0.10	Закрепление отсутствует
1144	1157544.31	4194614.33	Аналитический метод	0.10	Закрепление отсутствует
1145	1157755.75	4194867.69	Аналитический метод	0.10	Закрепление отсутствует
1146	1157954.39	4195105.69	Аналитический метод	0.10	Закрепление отсутствует
1147	1158159.43	4195351.37	Аналитический метод	0.10	Закрепление отсутствует

2. Сведения о характерных точках границ объекта					
Обозначение характерных точек границ	Координаты, м		Метод определения координат характерной точки	Средняя квадратическая погрешность положения характерной точки (Mt), м	Описание обозначения точки на местности (при наличии)
	X	Y			
1	2	3	4	5	6
1148	1158303.67	4195519.38	Аналитический метод	0.10	Закрепление отсутствует
1149	1158531.06	4195796.67	Аналитический метод	0.10	Закрепление отсутствует
1150	1158763.21	4196069.99	Аналитический метод	0.10	Закрепление отсутствует
1151	1158992.40	4196349.45	Аналитический метод	0.10	Закрепление отсутствует
1152	1159191.03	4196587.45	Аналитический метод	0.10	Закрепление отсутствует
1153	1159395.99	4196833.04	Аналитический метод	0.10	Закрепление отсутствует
1154	1159610.69	4197085.26	Аналитический метод	0.10	Закрепление отсутствует
1155	1159613.95	4197090.39	Аналитический метод	0.10	Закрепление отсутствует
1156	1159738.75	4197364.61	Аналитический метод	0.10	Закрепление отсутствует
1157	1159865.87	4197636.20	Аналитический метод	0.10	Закрепление отсутствует
1158	1159980.33	4197880.74	Аналитический метод	0.10	Закрепление отсутствует
1159	1160115.98	4198170.56	Аналитический метод	0.10	Закрепление отсутствует
1160	1160243.16	4198442.27	Аналитический метод	0.10	Закрепление отсутствует
1161	1160361.79	4198695.72	Аналитический метод	0.10	Закрепление отсутствует
1162	1160503.09	4198987.85	Аналитический метод	0.10	Закрепление отсутствует
1163	1160503.03	4199001.85	Аналитический метод	0.10	Закрепление отсутствует
1164	1160467.74	4199075.64	Аналитический метод	0.10	Закрепление отсутствует
1165	1160449.94	4199059.55	Аналитический метод	0.10	Закрепление отсутствует
1166	1160429.96	4199101.33	Аналитический метод	0.10	Закрепление отсутствует
1167	1160447.59	4199117.76	Аналитический метод	0.10	Закрепление отсутствует
1168	1160444.28	4199124.68	Аналитический метод	0.10	Закрепление отсутствует
1169	1160423.91	4199113.99	Аналитический метод	0.10	Закрепление отсутствует
1170	1160407.44	4199148.46	Аналитический метод	0.10	Закрепление отсутствует
1171	1160427.98	4199158.77	Аналитический метод	0.10	Закрепление отсутствует
1172	1160318.46	4199387.76	Аналитический метод	0.10	Закрепление отсутствует

2. Сведения о характерных точках границ объекта					
Обозначение характерных точек границ	Координаты, м		Метод определения координат характерной точки	Средняя квадратическая погрешность положения характерной точки (Mt), м	Описание обозначения точки на местности (при наличии)
	X	Y			
1	2	3	4	5	6
1173	1160297.71	4199377.89	Аналитический метод	0.10	Закрепление отсутствует
1174	1160287.01	4199400.22	Аналитический метод	0.10	Закрепление отсутствует
1175	1160284.34	4199405.81	Аналитический метод	0.10	Закрепление отсутствует
1176	1160304.07	4199417.84	Аналитический метод	0.10	Закрепление отсутствует
1177	1160285.05	4199457.62	Аналитический метод	0.10	Закрепление отсутствует
1178	1160223.42	4199584.98	Аналитический метод	0.10	Закрепление отсутствует
1179	1160204.17	4199571.97	Аналитический метод	0.10	Закрепление отсутствует
1180	1160185.41	4199610.73	Аналитический метод	0.10	Закрепление отсутствует
1181	1160178.78	4199624.43	Аналитический метод	0.10	Закрепление отсутствует
1182	1160171.60	4199639.26	Аналитический метод	0.10	Закрепление отсутствует
1183	1160159.80	4199663.63	Аналитический метод	0.10	Закрепление отсутствует
1184	1160154.68	4199674.22	Аналитический метод	0.10	Закрепление отсутствует
1185	1160172.21	4199690.79	Аналитический метод	0.10	Закрепление отсутствует
1186	1160158.69	4199718.72	Аналитический метод	0.10	Закрепление отсутствует
1187	1160106.92	4199823.82	Аналитический метод	0.10	Закрепление отсутствует
1188	1160265.07	4200098.12	Аналитический метод	0.10	Закрепление отсутствует
1189	1160433.77	4200387.32	Аналитический метод	0.10	Закрепление отсутствует
1190	1160586.95	4200643.77	Аналитический метод	0.10	Закрепление отсутствует
1191	1160706.00	4200854.01	Аналитический метод	0.10	Закрепление отсутствует
1192	1160749.76	4200929.03	Аналитический метод	0.10	Закрепление отсутствует
1193	1160811.63	4201035.10	Аналитический метод	0.10	Закрепление отсутствует
1194	1160884.24	4201155.17	Аналитический метод	0.10	Закрепление отсутствует
1195	1160970.36	4201193.82	Аналитический метод	0.10	Закрепление отсутствует
1196	1161154.16	4201271.28	Аналитический метод	0.10	Закрепление отсутствует
1197	1161292.40	4201326.15	Аналитический метод	0.10	Закрепление отсутствует

2. Сведения о характерных точках границ объекта					
Обозначение характерных точек границ	Координаты, м		Метод определения координат характерной точки	Средняя квадратическая погрешность положения характерной точки (Mt), м	Описание обозначения точки на местности (при наличии)
	X	Y			
1	2	3	4	5	6
1198	1161654.07	4201477.35	Аналитический метод	0.10	Закрепление отсутствует
1199	1161662.61	4201485.28	Аналитический метод	0.10	Закрепление отсутствует
1200	1161793.88	4201751.22	Аналитический метод	0.10	Закрепление отсутствует
1201	1161893.98	4201946.76	Аналитический метод	0.10	Закрепление отсутствует
1202	1161991.26	4202129.86	Аналитический метод	0.10	Закрепление отсутствует
1203	1161993.13	4202134.24	Аналитический метод	0.10	Закрепление отсутствует
1204	1162060.78	4202341.39	Аналитический метод	0.10	Закрепление отсутствует
1205	1162151.52	4202606.09	Аналитический метод	0.10	Закрепление отсутствует
1206	1162247.20	4202885.14	Аналитический метод	0.10	Закрепление отсутствует
1207	1162321.73	4203102.54	Аналитический метод	0.10	Закрепление отсутствует
1208	1162397.64	4203310.69	Аналитический метод	0.10	Закрепление отсутствует
1209	1162545.25	4203741.24	Аналитический метод	0.10	Закрепление отсутствует
1210	1162634.79	4204015.68	Аналитический метод	0.10	Закрепление отсутствует
1211	1162644.01	4204042.56	Аналитический метод	0.10	Закрепление отсутствует
1212	1162699.58	4204204.64	Аналитический метод	0.10	Закрепление отсутствует
1213	1162820.03	4204546.73	Аналитический метод	0.10	Закрепление отсутствует
1214	1162971.33	4204860.64	Аналитический метод	0.10	Закрепление отсутствует
1215	1163061.86	4205044.30	Аналитический метод	0.10	Закрепление отсутствует
1216	1163201.64	4205320.56	Аналитический метод	0.10	Закрепление отсутствует
1217	1163203.66	4205327.36	Аналитический метод	0.10	Закрепление отсутствует
1218	1163234.51	4205610.19	Аналитический метод	0.10	Закрепление отсутствует
1219	1163269.82	4205902.92	Аналитический метод	0.10	Закрепление отсутствует
1220	1163306.32	4206205.54	Аналитический метод	0.10	Закрепление отсутствует
1221	1163332.30	4206396.54	Аналитический метод	0.10	Закрепление отсутствует
1222	1163403.92	4206610.59	Аналитический метод	0.10	Закрепление отсутствует

2. Сведения о характерных точках границ объекта					
Обозначение характерных точек границ	Координаты, м		Метод определения координат характерной точки	Средняя квадратическая погрешность положения характерной точки (Mt), м	Описание обозначения точки на местности (при наличии)
	X	Y			
1	2	3	4	5	6
1223	1163464.82	4206785.11	Аналитический метод	0.10	Закрепление отсутствует
1224	1163568.61	4207082.52	Аналитический метод	0.10	Закрепление отсутствует
1225	1163662.51	4207351.61	Аналитический метод	0.10	Закрепление отсутствует
1226	1163746.53	4207592.37	Аналитический метод	0.10	Закрепление отсутствует
1227	1163838.78	4207856.74	Аналитический метод	0.10	Закрепление отсутствует
1228	1163942.57	4208154.15	Аналитический метод	0.10	Закрепление отсутствует
1229	1164039.73	4208432.60	Аналитический метод	0.10	Закрепление отсутствует
1230	1164125.73	4208673.91	Аналитический метод	0.10	Закрепление отсутствует
1231	1164262.49	4208709.07	Аналитический метод	0.10	Закрепление отсутствует
1232	1164273.41	4208718.95	Аналитический метод	0.10	Закрепление отсутствует
1233	1164356.12	4208933.62	Аналитический метод	0.10	Закрепление отсутствует
1234	1164505.52	4209331.39	Аналитический метод	0.10	Закрепление отсутствует
1235	1164708.13	4209446.04	Аналитический метод	0.10	Закрепление отсутствует
1236	1165014.95	4209614.08	Аналитический метод	0.10	Закрепление отсутствует
1237	1165269.30	4209753.38	Аналитический метод	0.10	Закрепление отсутствует
1238	1165536.80	4209899.89	Аналитический метод	0.10	Закрепление отсутствует
1239	1165799.81	4210043.94	Аналитический метод	0.10	Закрепление отсутствует
1240	1166066.89	4210186.52	Аналитический метод	0.10	Закрепление отсутствует
1241	1166073.37	4210192.36	Аналитический метод	0.10	Закрепление отсутствует
1242	1166234.95	4210431.79	Аналитический метод	0.10	Закрепление отсутствует
1243	1166348.49	4210596.01	Аналитический метод	0.10	Закрепление отсутствует
1244	1166461.92	4210754.38	Аналитический метод	0.10	Закрепление отсутствует
1245	1166464.88	4210760.48	Аналитический метод	0.10	Закрепление отсутствует
1246	1166543.75	4211027.54	Аналитический метод	0.10	Закрепление отсутствует
1247	1166597.27	4211190.75	Аналитический метод	0.10	Закрепление отсутствует

2. Сведения о характерных точках границ объекта					
Обозначение характерных точек границ	Координаты, м		Метод определения координат характерной точки	Средняя квадратическая погрешность положения характерной точки (Mt), м	Описание обозначения точки на местности (при наличии)
	X	Y			
1	2	3	4	5	6
1248	1166722.97	4211512.72	Аналитический метод	0.10	Закрепление отсутствует
1249	1166797.94	4211691.52	Аналитический метод	0.10	Закрепление отсутствует
1250	1166925.04	4211956.38	Аналитический метод	0.10	Закрепление отсутствует
1251	1167061.01	4212225.37	Аналитический метод	0.10	Закрепление отсутствует
1252	1167122.04	4212351.29	Аналитический метод	0.10	Закрепление отсутствует
1253	1167233.68	4212393.34	Аналитический метод	0.10	Закрепление отсутствует
1254	1167237.18	4212394.66	Аналитический метод	0.10	Закрепление отсутствует
1255	1167259.01	4212403.11	Аналитический метод	0.10	Закрепление отсутствует
1256	1167282.38	4212412.15	Аналитический метод	0.10	Закрепление отсутствует
1257	1167304.08	4212420.55	Аналитический метод	0.10	Закрепление отсутствует
1258	1167304.87	4212420.85	Аналитический метод	0.10	Закрепление отсутствует
1259	1167338.73	4212433.95	Аналитический метод	0.10	Закрепление отсутствует
1260	1167350.81	4212438.62	Аналитический метод	0.10	Закрепление отсутствует
1261	1167388.94	4212453.37	Аналитический метод	0.10	Закрепление отсутствует
1262	1167448.96	4212476.76	Аналитический метод	0.10	Закрепление отсутствует
1263	1167458.83	4212480.61	Аналитический метод	0.10	Закрепление отсутствует
1264	1167524.84	4212506.33	Аналитический метод	0.10	Закрепление отсутствует
1265	1167534.46	4212532.58	Аналитический метод	0.10	Закрепление отсутствует
1266	1167543.01	4212532.37	Аналитический метод	0.10	Закрепление отсутствует
1267	1167567.66	4212531.78	Аналитический метод	0.10	Закрепление отсутствует
1268	1167599.81	4212531.02	Аналитический метод	0.10	Закрепление отсутствует
1269	1167618.92	4212530.56	Аналитический метод	0.10	Закрепление отсутствует
1270	1167623.52	4212530.45	Аналитический метод	0.10	Закрепление отсутствует
1271	1167784.69	4212526.61	Аналитический метод	0.10	Закрепление отсутствует
1272	1167817.75	4212525.82	Аналитический метод	0.10	Закрепление отсутствует

2. Сведения о характерных точках границ объекта					
Обозначение характерных точек границ	Координаты, м		Метод определения координат характерной точки	Средняя квадратическая погрешность положения характерной точки (Mt), м	Описание обозначения точки на местности (при наличии)
	X	Y			
1	2	3	4	5	6
1273	1167821.73	4212523.86	Аналитический метод	0.10	Закрепление отсутствует
1274	1167844.65	4212509.56	Аналитический метод	0.10	Закрепление отсутствует
1275	1167959.68	4212575.64	Аналитический метод	0.10	Закрепление отсутствует
1276	1167961.05	4212576.42	Аналитический метод	0.10	Закрепление отсутствует
1277	1168059.35	4212632.88	Аналитический метод	0.10	Закрепление отсутствует
1278	1168066.98	4212642.38	Аналитический метод	0.10	Закрепление отсутствует
1279	1168141.76	4212891.82	Аналитический метод	0.10	Закрепление отсутствует
1280	1168211.85	4213115.78	Аналитический метод	0.10	Закрепление отсутствует
1281	1168282.01	4213329.64	Аналитический метод	0.10	Закрепление отсутствует
1282	1168280.35	4213343.16	Аналитический метод	0.10	Закрепление отсутствует
1283	1168231.10	4213423.30	Аналитический метод	0.10	Закрепление отсутствует
1284	1168166.63	4213528.21	Аналитический метод	0.10	Закрепление отсутствует
1285	1168170.78	4213583.97	Аналитический метод	0.10	Закрепление отсутствует
1286	1168181.24	4213724.31	Аналитический метод	0.10	Закрепление отсутствует
1287	1168208.26	4214038.00	Аналитический метод	0.10	Закрепление отсутствует
1288	1168229.26	4214281.92	Аналитический метод	0.10	Закрепление отсутствует
1289	1168248.71	4214475.59	Аналитический метод	0.10	Закрепление отсутствует
1290	1168339.79	4214692.62	Аналитический метод	0.10	Закрепление отсутствует
1291	1168417.29	4214871.39	Аналитический метод	0.10	Закрепление отсутствует
1292	1168494.86	4215050.30	Аналитический метод	0.10	Закрепление отсутствует
1293	1168612.11	4215320.75	Аналитический метод	0.10	Закрепление отсутствует
1294	1168684.08	4215478.59	Аналитический метод	0.10	Закрепление отсутствует
1295	1168685.84	4215485.25	Аналитический метод	0.10	Закрепление отсутствует
1296	1168698.20	4215629.65	Аналитический метод	0.10	Закрепление отсутствует
1297	1168727.76	4215902.77	Аналитический метод	0.10	Закрепление отсутствует

2. Сведения о характерных точках границ объекта					
Обозначение характерных точек границ	Координаты, м		Метод определения координат характерной точки	Средняя квадратическая погрешность положения характерной точки (Mt), м	Описание обозначения точки на местности (при наличии)
	X	Y			
1	2	3	4	5	6
1298	1168753.04	4216136.41	Аналитический метод	0.10	Закрепление отсутствует
1299	1168778.87	4216375.01	Аналитический метод	0.10	Закрепление отсутствует
1300	1168807.37	4216638.34	Аналитический метод	0.10	Закрепление отсутствует
1301	1168838.66	4216900.70	Аналитический метод	0.10	Закрепление отсутствует
1302	1168916.63	4217126.09	Аналитический метод	0.10	Закрепление отсутствует
1303	1168999.19	4217346.88	Аналитический метод	0.10	Закрепление отсутствует
1304	1169001.89	4217354.09	Аналитический метод	0.10	Закрепление отсутствует
1305	1169041.46	4217464.06	Аналитический метод	0.10	Закрепление отсутствует
1306	1169115.48	4217669.72	Аналитический метод	0.10	Закрепление отсутствует
1307	1169116.83	4217675.38	Аналитический метод	0.10	Закрепление отсутствует
1308	1169130.55	4217812.35	Аналитический метод	0.10	Закрепление отсутствует
1309	1169164.95	4218089.94	Аналитический метод	0.10	Закрепление отсутствует
1310	1169199.37	4218367.67	Аналитический метод	0.10	Закрепление отсутствует
1311	1169211.34	4218455.79	Аналитический метод	0.10	Закрепление отсутствует
1312	1169211.61	4218457.79	Аналитический метод	0.10	Закрепление отсутствует
1313	1169231.68	4218605.53	Аналитический метод	0.10	Закрепление отсутствует
1314	1169310.08	4218783.99	Аналитический метод	0.10	Закрепление отсутствует
1315	1169311.69	4218788.97	Аналитический метод	0.10	Закрепление отсутствует
1316	1169361.50	4219031.10	Аналитический метод	0.10	Закрепление отсутствует
1317	1169417.11	4219284.76	Аналитический метод	0.10	Закрепление отсутствует
1318	1169475.65	4219536.78	Аналитический метод	0.10	Закрепление отсутствует
1319	1169474.52	4219547.73	Аналитический метод	0.10	Закрепление отсутствует
1320	1169397.64	4219711.76	Аналитический метод	0.10	Закрепление отсутствует
1321	1169377.32	4219759.94	Аналитический метод	0.10	Закрепление отсутствует
1322	1169341.19	4219845.57	Аналитический метод	0.10	Закрепление отсутствует

2. Сведения о характерных точках границ объекта					
Обозначение характерных точек границ	Координаты, м		Метод определения координат характерной точки	Средняя квадратическая погрешность положения характерной точки (Mt), м	Описание обозначения точки на местности (при наличии)
	X	Y			
1	2	3	4	5	6
1323	1169429.23	4220112.61	Аналитический метод	0.10	Закрепление отсутствует
1324	1169433.24	4220125.18	Аналитический метод	0.10	Закрепление отсутствует
1325	1169523.14	4220406.75	Аналитический метод	0.10	Закрепление отсутствует
1326	1169610.93	4220672.50	Аналитический метод	0.10	Закрепление отсутствует
1327	1169711.31	4220976.35	Аналитический метод	0.10	Закрепление отсутствует
1328	1169811.69	4221280.20	Аналитический метод	0.10	Закрепление отсутствует
1329	1169908.93	4221574.55	Аналитический метод	0.10	Закрепление отсутствует
1330	1170003.03	4221859.41	Аналитический метод	0.10	Закрепление отсутствует
1331	1170097.14	4222144.27	Аналитический метод	0.10	Закрепление отсутствует
1332	1170197.52	4222448.12	Аналитический метод	0.10	Закрепление отсутствует
1333	1170294.72	4222742.35	Аналитический метод	0.10	Закрепление отсутствует
1334	1170399.80	4223050.17	Аналитический метод	0.10	Закрепление отсутствует
1335	1170400.96	4223055.74	Аналитический метод	0.10	Закрепление отсутствует
1336	1170427.92	4223381.25	Аналитический метод	0.10	Закрепление отсутствует
1337	1170456.08	4223684.82	Аналитический метод	0.10	Закрепление отсутствует
1338	1170481.47	4223958.54	Аналитический метод	0.10	Закрепление отсутствует
1339	1170515.07	4224291.65	Аналитический метод	0.10	Закрепление отсутствует
1340	1170664.48	4224589.50	Аналитический метод	0.10	Закрепление отсутствует
1341	1170828.36	4224909.74	Аналитический метод	0.10	Закрепление отсутствует
1342	1170983.21	4225202.90	Аналитический метод	0.10	Закрепление отсутствует
1343	1171010.73	4225257.31	Аналитический метод	0.10	Закрепление отсутствует
1344	1170983.29	4225254.03	Аналитический метод	0.10	Закрепление отсутствует
1345	1170999.70	4225286.46	Аналитический метод	0.10	Закрепление отсутствует
1346	1171026.80	4225289.08	Аналитический метод	0.10	Закрепление отсутствует
1347	1171028.40	4225292.25	Аналитический метод	0.10	Закрепление отсутствует

2. Сведения о характерных точках границ объекта					
Обозначение характерных точек границ	Координаты, м		Метод определения координат характерной точки	Средняя квадратическая погрешность положения характерной точки (Mt), м	Описание обозначения точки на местности (при наличии)
	X	Y			
1	2	3	4	5	6
1348	1171027.68	4225292.41	Аналитический метод	0.10	Закрепление отсутствует
1349	1171023.96	4225293.23	Аналитический метод	0.10	Закрепление отсутствует
1350	1171012.72	4225294.43	Аналитический метод	0.10	Закрепление отсутствует
1351	1171004.19	4225295.35	Аналитический метод	0.10	Закрепление отсутствует
1352	1171005.12	4225297.20	Аналитический метод	0.10	Закрепление отсутствует
1353	1171019.12	4225324.88	Аналитический метод	0.10	Закрепление отсутствует
1354	1171025.74	4225337.96	Аналитический метод	0.10	Закрепление отсутствует
1355	1171043.95	4225334.80	Аналитический метод	0.10	Закрепление отсутствует
1356	1171049.20	4225333.39	Аналитический метод	0.10	Закрепление отсутствует
1357	1171096.08	4225426.06	Аналитический метод	0.10	Закрепление отсутствует
1358	1171222.57	4225680.02	Аналитический метод	0.10	Закрепление отсутствует
1359	1171377.40	4225982.57	Аналитический метод	0.10	Закрепление отсутствует
1360	1171518.63	4226258.53	Аналитический метод	0.10	Закрепление отсутствует
1361	1171648.42	4226512.15	Аналитический метод	0.10	Закрепление отсутствует
1362	1171823.70	4226847.85	Аналитический метод	0.10	Закрепление отсутствует
1363	1171967.42	4227135.48	Аналитический метод	0.10	Закрепление отсутствует
1364	1172117.70	4227429.14	Аналитический метод	0.10	Закрепление отсутствует
1365	1172268.04	4227722.91	Аналитический метод	0.10	Закрепление отсутствует
1366	1172404.71	4227989.97	Аналитический метод	0.10	Закрепление отсутствует
1367	1172559.61	4228292.63	Аналитический метод	0.10	Закрепление отсутствует
1368	1172709.95	4228586.40	Аналитический метод	0.10	Закрепление отсутствует
1369	1172846.62	4228853.46	Аналитический метод	0.10	Закрепление отсутствует
1370	1172990.13	4229133.87	Аналитический метод	0.10	Закрепление отсутствует
1371	1173149.58	4229445.44	Аналитический метод	0.10	Закрепление отсутствует
1372	1173309.03	4229757.01	Аналитический метод	0.10	Закрепление отсутствует

2. Сведения о характерных точках границ объекта					
Обозначение характерных точек границ	Координаты, м		Метод определения координат характерной точки	Средняя квадратическая погрешность положения характерной точки (Mt), м	Описание обозначения точки на местности (при наличии)
	X	Y			
1	2	3	4	5	6
1373	1173468.44	4230068.51	Аналитический метод	0.10	Закрепление отсутствует
1374	1173609.52	4230339.75	Аналитический метод	0.10	Закрепление отсутствует
1375	1173897.34	4230437.87	Аналитический метод	0.10	Закрепление отсутствует
1376	1174181.85	4230532.76	Аналитический метод	0.10	Закрепление отсутствует
1377	1174442.73	4230619.77	Аналитический метод	0.10	Закрепление отсутствует
1378	1174713.09	4230709.94	Аналитический метод	0.10	Закрепление отсутствует
1379	1174997.58	4230804.82	Аналитический метод	0.10	Закрепление отсутствует
1380	1175339.95	4230916.01	Аналитический метод	0.10	Закрепление отсутствует
1381	1175350.73	4230928.31	Аналитический метод	0.10	Закрепление отсутствует
1382	1175415.88	4231280.88	Аналитический метод	0.10	Закрепление отсутствует
1383	1175481.24	4231619.53	Аналитический метод	0.10	Закрепление отсутствует
1384	1175547.56	4231963.19	Аналитический метод	0.10	Закрепление отсутствует
1385	1175613.88	4232306.85	Аналитический метод	0.10	Закрепление отсутствует
1386	1175681.15	4232655.42	Аналитический метод	0.10	Закрепление отсутствует
1387	1175747.47	4232999.08	Аналитический метод	0.10	Закрепление отсутствует
1388	1175813.79	4233342.74	Аналитический метод	0.10	Закрепление отсутствует
1389	1175880.11	4233686.39	Аналитический метод	0.10	Закрепление отсутствует
1390	1175944.54	4234020.23	Аналитический метод	0.10	Закрепление отсутствует
1391	1176012.76	4234373.71	Аналитический метод	0.10	Закрепление отсутствует
1392	1176079.05	4234717.22	Аналитический метод	0.10	Закрепление отсутствует
1393	1176123.06	4234931.11	Аналитический метод	0.10	Закрепление отсутствует
1394	1176242.74	4235121.25	Аналитический метод	0.10	Закрепление отсутствует
1395	1176429.92	4235410.89	Аналитический метод	0.10	Закрепление отсутствует
1396	1176619.89	4235704.85	Аналитический метод	0.10	Закрепление отсутствует
1397	1176722.87	4235864.19	Аналитический метод	0.10	Закрепление отсутствует

2. Сведения о характерных точках границ объекта					
Обозначение характерных точек границ	Координаты, м		Метод определения координат характерной точки	Средняя квадратическая погрешность положения характерной точки (Mt), м	Описание обозначения точки на местности (при наличии)
	X	Y			
1	2	3	4	5	6
1398	1176720.85	4235873.45	Аналитический метод	0.10	Закрепление отсутствует
1399	1176715.66	4235895.41	Аналитический метод	0.10	Закрепление отсутствует
1400	1176740.67	4235934.11	Аналитический метод	0.10	Закрепление отсутствует
1401	1176747.64	4235902.52	Аналитический метод	0.10	Закрепление отсутствует
1402	1176809.86	4235998.80	Аналитический метод	0.10	Закрепление отсутствует
1403	1176999.83	4236292.76	Аналитический метод	0.10	Закрепление отсутствует
1404	1177189.80	4236586.72	Аналитический метод	0.10	Закрепление отсутствует
1405	1177379.77	4236880.68	Аналитический метод	0.10	Закрепление отсутствует
1406	1177548.03	4237141.04	Аналитический метод	0.10	Закрепление отсутствует
1407	1177738.00	4237435.00	Аналитический метод	0.10	Закрепление отсутствует
1408	1177927.97	4237728.96	Аналитический метод	0.10	Закрепление отсутствует
1409	1178112.39	4238014.33	Аналитический метод	0.10	Закрепление отсутствует
1410	1178214.75	4238166.82	Аналитический метод	0.10	Закрепление отсутствует
1411	1178217.46	4238177.88	Аналитический метод	0.10	Закрепление отсутствует
1412	1178189.06	4238448.39	Аналитический метод	0.10	Закрепление отсутствует
1413	1178157.07	4238791.76	Аналитический метод	0.10	Закрепление отсутствует
1414	1178125.52	4239130.29	Аналитический метод	0.10	Закрепление отсутствует
1415	1178093.05	4239478.78	Аналитический метод	0.10	Закрепление отсутствует
1416	1178060.12	4239832.25	Аналитический метод	0.10	Закрепление отсутствует
1417	1178027.65	4240180.74	Аналитический метод	0.10	Закрепление отсутствует
1418	1177995.18	4240529.23	Аналитический метод	0.10	Закрепление отсутствует
1419	1177988.74	4240598.39	Аналитический метод	0.10	Закрепление отсутствует
1420	1177970.25	4240548.90	Аналитический метод	0.10	Закрепление отсутствует
1421	1177964.91	4240606.16	Аналитический метод	0.10	Закрепление отсутствует
1422	1177983.12	4240658.62	Аналитический метод	0.10	Закрепление отсутствует

2. Сведения о характерных точках границ объекта					
Обозначение характерных точек границ	Координаты, м		Метод определения координат характерной точки	Средняя квадратическая погрешность положения характерной точки (Mt), м	Описание обозначения точки на местности (при наличии)
	X	Y			
1	2	3	4	5	6
1423	1177962.71	4240877.72	Аналитический метод	0.10	Закрепление отсутствует
1424	1177930.23	4241226.21	Аналитический метод	0.10	Закрепление отсутствует
1425	1177897.78	4241574.58	Аналитический метод	0.10	Закрепление отсутствует
1426	1177875.03	4241847.78	Аналитический метод	0.10	Закрепление отсутствует
1427	1177938.67	4242078.33	Аналитический метод	0.10	Закрепление отсутствует
1428	1178032.78	4242404.90	Аналитический метод	0.10	Закрепление отсутствует
1429	1178126.93	4242731.60	Аналитический метод	0.10	Закрепление отсутствует
1430	1178222.46	4243063.11	Аналитический метод	0.10	Закрепление отсутствует
1431	1178316.62	4243389.81	Аналитический метод	0.10	Закрепление отсутствует
1432	1178410.77	4243716.52	Аналитический метод	0.10	Закрепление отсутствует
1433	1178506.30	4244048.03	Аналитический метод	0.10	Закрепление отсутствует
1434	1178600.42	4244374.60	Аналитический метод	0.10	Закрепление отсутствует
1435	1178675.55	4244625.19	Аналитический метод	0.10	Закрепление отсутствует
1436	1178821.23	4244870.34	Аналитический метод	0.10	Закрепление отсутствует
1437	1178992.61	4245152.20	Аналитический метод	0.10	Закрепление отсутствует
1438	1179166.65	4245438.44	Аналитический метод	0.10	Закрепление отсутствует
1439	1179327.71	4245703.32	Аналитический метод	0.10	Закрепление отсутствует
1440	1179504.35	4245993.83	Аналитический метод	0.10	Закрепление отсутствует
1441	1179606.76	4246162.27	Аналитический метод	0.10	Закрепление отсутствует
1442	1179622.13	4246231.81	Аналитический метод	0.10	Закрепление отсутствует
1443	1179663.25	4246299.44	Аналитический метод	0.10	Закрепление отсутствует
1444	1179647.44	4246229.17	Аналитический метод	0.10	Закрепление отсутствует
1445	1179680.99	4246284.35	Аналитический метод	0.10	Закрепление отсутствует
1446	1179857.63	4246574.86	Аналитический метод	0.10	Закрепление отсутствует
1447	1180034.28	4246865.37	Аналитический метод	0.10	Закрепление отсутствует

2. Сведения о характерных точках границ объекта					
Обозначение характерных точек границ	Координаты, м		Метод определения координат характерной точки	Средняя квадратическая погрешность положения характерной точки (Mt), м	Описание обозначения точки на местности (при наличии)
	X	Y			
1	2	3	4	5	6
1448	1180210.92	4247155.88	Аналитический метод	0.10	Закрепление отсутствует
1449	1180387.56	4247446.40	Аналитический метод	0.10	Закрепление отсутствует
1450	1180559.01	4247728.37	Аналитический метод	0.10	Закрепление отсутствует
1451	1180742.76	4248024.61	Аналитический метод	0.10	Закрепление отсутствует
1452	1180917.49	4248317.94	Аналитический метод	0.10	Закрепление отсутствует
1453	1181094.13	4248608.45	Аналитический метод	0.10	Закрепление отсутствует
1454	1181270.77	4248898.96	Аналитический метод	0.10	Закрепление отсутствует
1455	1181447.41	4249189.47	Аналитический метод	0.10	Закрепление отсутствует
1456	1181629.25	4249488.53	Аналитический метод	0.10	Закрепление отсутствует
1457	1181805.89	4249779.04	Аналитический метод	0.10	Закрепление отсутствует
1458	1181992.92	4250086.65	Аналитический метод	0.10	Закрепление отсутствует
1459	1182172.16	4250381.43	Аналитический метод	0.10	Закрепление отсутствует
1460	1182338.42	4250654.86	Аналитический метод	0.10	Закрепление отсутствует
1461	1182496.81	4250915.36	Аналитический метод	0.10	Закрепление отсутствует
1462	1182659.91	4251177.63	Аналитический метод	0.10	Закрепление отсутствует
1463	1182661.81	4251190.52	Аналитический метод	0.10	Закрепление отсутствует
1464	1182594.98	4251436.04	Аналитический метод	0.10	Закрепление отсутствует
1465	1182517.27	4251735.98	Аналитический метод	0.10	Закрепление отсутствует
1466	1182428.23	4252079.64	Аналитический метод	0.10	Закрепление отсутствует
1467	1182357.99	4252350.69	Аналитический метод	0.10	Закрепление отсутствует
1468	1182271.46	4252684.66	Аналитический метод	0.10	Закрепление отсутствует
1469	1182186.18	4253013.79	Аналитический метод	0.10	Закрепление отсутствует
1470	1182100.90	4253342.92	Аналитический метод	0.10	Закрепление отсутствует
1471	1182023.15	4253643.01	Аналитический метод	0.10	Закрепление отсутствует
1472	1181937.92	4253971.92	Аналитический метод	0.10	Закрепление отсутствует

2. Сведения о характерных точках границ объекта					
Обозначение характерных точек границ	Координаты, м		Метод определения координат характерной точки	Средняя квадратическая погрешность положения характерной точки (Mt), м	Описание обозначения точки на местности (при наличии)
	X	Y			
1	2	3	4	5	6
1473	1181882.22	4254204.07	Аналитический метод	0.10	Закрепление отсутствует
1474	1181796.06	4254536.60	Аналитический метод	0.10	Закрепление отсутствует
1475	1181794.43	4254536.05	Аналитический метод	0.10	Закрепление отсутствует
1476	1181777.35	4254517.14	Аналитический метод	0.10	Закрепление отсутствует
1477	1181767.52	4254555.04	Аналитический метод	0.10	Закрепление отсутствует
1478	1181761.76	4254577.28	Аналитический метод	0.10	Закрепление отсутствует
1479	1181782.78	4254587.85	Аналитический метод	0.10	Закрепление отсутствует
1480	1181756.75	4254688.31	Аналитический метод	0.10	Закрепление отсутствует
1481	1181668.96	4255027.12	Аналитический метод	0.10	Закрепление отсутствует
1482	1181646.08	4255115.41	Аналитический метод	0.10	Закрепление отсутствует
1483	1181620.47	4255122.58	Аналитический метод	0.10	Закрепление отсутствует
1484	1181605.29	4255181.15	Аналитический метод	0.10	Закрепление отсутствует
1485	1181597.14	4255212.61	Аналитический метод	0.10	Закрепление отсутствует
1486	1181600.77	4255235.17	Аналитический метод	0.10	Закрепление отсутствует
1487	1181597.33	4255285.82	Аналитический метод	0.10	Закрепление отсутствует
1488	1181571.75	4255362.34	Аналитический метод	0.10	Закрепление отсутствует
1489	1181549.42	4255396.79	Аналитический метод	0.10	Закрепление отсутствует
1490	1181543.30	4255420.41	Аналитический метод	0.10	Закрепление отсутствует
1491	1181525.48	4255489.15	Аналитический метод	0.10	Закрепление отсутствует
1492	1181535.50	4255485.10	Аналитический метод	0.10	Закрепление отсутствует
1493	1181554.07	4255470.53	Аналитический метод	0.10	Закрепление отсутствует
1494	1181546.06	4255501.45	Аналитический метод	0.10	Закрепление отсутствует
1495	1181429.51	4255946.48	Аналитический метод	0.10	Закрепление отсутствует
1496	1181329.19	4256333.66	Аналитический метод	0.10	Закрепление отсутствует
1497	1181233.88	4256701.51	Аналитический метод	0.10	Закрепление отсутствует

2. Сведения о характерных точках границ объекта					
Обозначение характерных точек границ	Координаты, м		Метод определения координат характерной точки	Средняя квадратическая погрешность положения характерной точки (Mt), м	Описание обозначения точки на местности (при наличии)
	X	Y			
1	2	3	4	5	6
1498	1181198.35	4256840.91	Аналитический метод	0.10	Закрепление отсутствует
1499	1181186.92	4256792.59	Аналитический метод	0.10	Закрепление отсутствует
1500	1181174.85	4256839.95	Аналитический метод	0.10	Закрепление отсутствует
1501	1181180.32	4256862.54	Аналитический метод	0.10	Закрепление отсутствует
1502	1181185.26	4256892.26	Аналитический метод	0.10	Закрепление отсутствует
1503	1181179.32	4256915.58	Аналитический метод	0.10	Закрепление отсутствует
1504	1181171.51	4256909.78	Аналитический метод	0.10	Закрепление отсутствует
1505	1181159.36	4256900.76	Аналитический метод	0.10	Закрепление отсутствует
1506	1181158.06	4256905.85	Аналитический метод	0.10	Закрепление отсутствует
1507	1181151.73	4256930.69	Аналитический метод	0.10	Закрепление отсутствует
1508	1181144.71	4256958.25	Аналитический метод	0.10	Закрепление отсутствует
1509	1181164.67	4256973.09	Аналитический метод	0.10	Закрепление отсутствует
1510	1181159.80	4256992.18	Аналитический метод	0.10	Закрепление отсутствует
1511	1181066.27	4257336.04	Аналитический метод	0.10	Закрепление отсутствует
1512	1181016.70	4257535.95	Аналитический метод	0.10	Закрепление отсутствует
1513	1181116.93	4257755.99	Аналитический метод	0.10	Закрепление отсутствует
1514	1181256.36	4258054.96	Аналитический метод	0.10	Закрепление отсутствует
1515	1181404.30	4258372.15	Аналитический метод	0.10	Закрепление отсутствует
1516	1181504.10	4258586.12	Аналитический метод	0.10	Закрепление отсутствует
1517	1181549.31	4258737.48	Аналитический метод	0.10	Закрепление отсутствует
1518	1181686.97	4259032.63	Аналитический метод	0.10	Закрепление отсутствует
1519	1181672.39	4258946.97	Аналитический метод	0.10	Закрепление отсутствует
1520	1181693.84	4258992.95	Аналитический метод	0.10	Закрепление отсутствует
1521	1181841.78	4259310.15	Аналитический метод	0.10	Закрепление отсутствует
1522	1181905.33	4259446.41	Аналитический метод	0.10	Закрепление отсутствует

2. Сведения о характерных точках границ объекта					
Обозначение характерных точек границ	Координаты, м		Метод определения координат характерной точки	Средняя квадратическая погрешность положения характерной точки (Mt), м	Описание обозначения точки на местности (при наличии)
	X	Y			
1	2	3	4	5	6
1523	1181985.50	4259618.28	Аналитический метод	0.10	Закрепление отсутствует
1524	1181997.24	4259643.44	Аналитический метод	0.10	Закрепление отсутствует
1525	1181959.54	4259617.05	Аналитический метод	0.10	Закрепление отсутствует
1526	1182039.72	4259788.94	Аналитический метод	0.10	Закрепление отсутствует
1527	1182077.24	4259814.98	Аналитический метод	0.10	Закрепление отсутствует
1528	1182114.42	4259894.70	Аналитический метод	0.10	Закрепление отсутствует
1529	1182258.07	4260202.71	Аналитический метод	0.10	Закрепление отсутствует
1530	1182385.03	4260467.57	Аналитический метод	0.10	Закрепление отсутствует
1531	1182511.80	4260746.71	Аналитический метод	0.10	Закрепление отсутствует
1532	1182659.68	4261063.79	Аналитический метод	0.10	Закрепление отсутствует
1533	1182728.27	4261210.85	Аналитический метод	0.10	Закрепление отсутствует
1534	1182805.51	4261376.46	Аналитический метод	0.10	Закрепление отсутствует
1535	1182917.45	4261616.47	Аналитический метод	0.10	Закрепление отсутствует
1536	1182985.13	4261756.68	Аналитический метод	0.10	Закрепление отсутствует
1537	1183056.33	4261786.89	Аналитический метод	0.10	Закрепление отсутствует
1538	1183096.83	4261805.01	Аналитический метод	0.10	Закрепление отсутствует
1539	1183383.78	4261933.39	Аналитический метод	0.10	Закрепление отсутствует
1540	1183750.20	4262093.54	Аналитический метод	0.10	Закрепление отсутствует
1541	1184098.31	4262245.69	Аналитический метод	0.10	Закрепление отсутствует
1542	1184274.51	4262321.13	Аналитический метод	0.10	Закрепление отсутствует
1543	1184276.32	4262323.22	Аналитический метод	0.10	Закрепление отсутствует
1544	1184304.71	4262355.99	Аналитический метод	0.10	Закрепление отсутствует
1545	1184335.53	4262336.42	Аналитический метод	0.10	Закрепление отсутствует
1	1184344.75	4262352.11	Аналитический метод	0.10	Закрепление отсутствует

3. Сведения о характерных точках части (частей) границы объекта

Обозначение характерных точек части границы	Координаты, м		Метод определения координат характерной точки	Средняя квадратическая погрешность положения характерной точки (Mt), м	Описание обозначения точки на местности (при наличии)
	X	Y			
1	2	3	4	5	6
-	-	-	-	-	-

Раздел 3

Сведения о местоположении измененных (уточненных) границ объекта

1. Система координат -


2. Сведения о характерных точках границ объекта

Обозначение характерных точек границ	Существующие координаты, м		Измененные (уточненные) координаты, м		Метод определения координат характерной точки	Средняя квадратическая погрешность положения характерной точки (Mt), м	Описание обозначения точки на местности (при наличии)
	X	Y	X	Y			
1	2	3	4	5	6	7	8
-	-	-	-	-	-	-	

3. Сведения о характерных точках части (частей) границы объекта

Обозначение характерных точек части границы	Существующие координаты, м		Измененные (уточненные) координаты, м		Метод определения координат характерной точки	Средняя квадратическая погрешность положения характерной точки (Mt), м	Описание обозначения точки на местности (при наличии)
	X	Y	X	Y			
1	2	3	4	5	6	7	8
-	-	-	-	-	-	-	


Схема расположения границ публичного сервитута

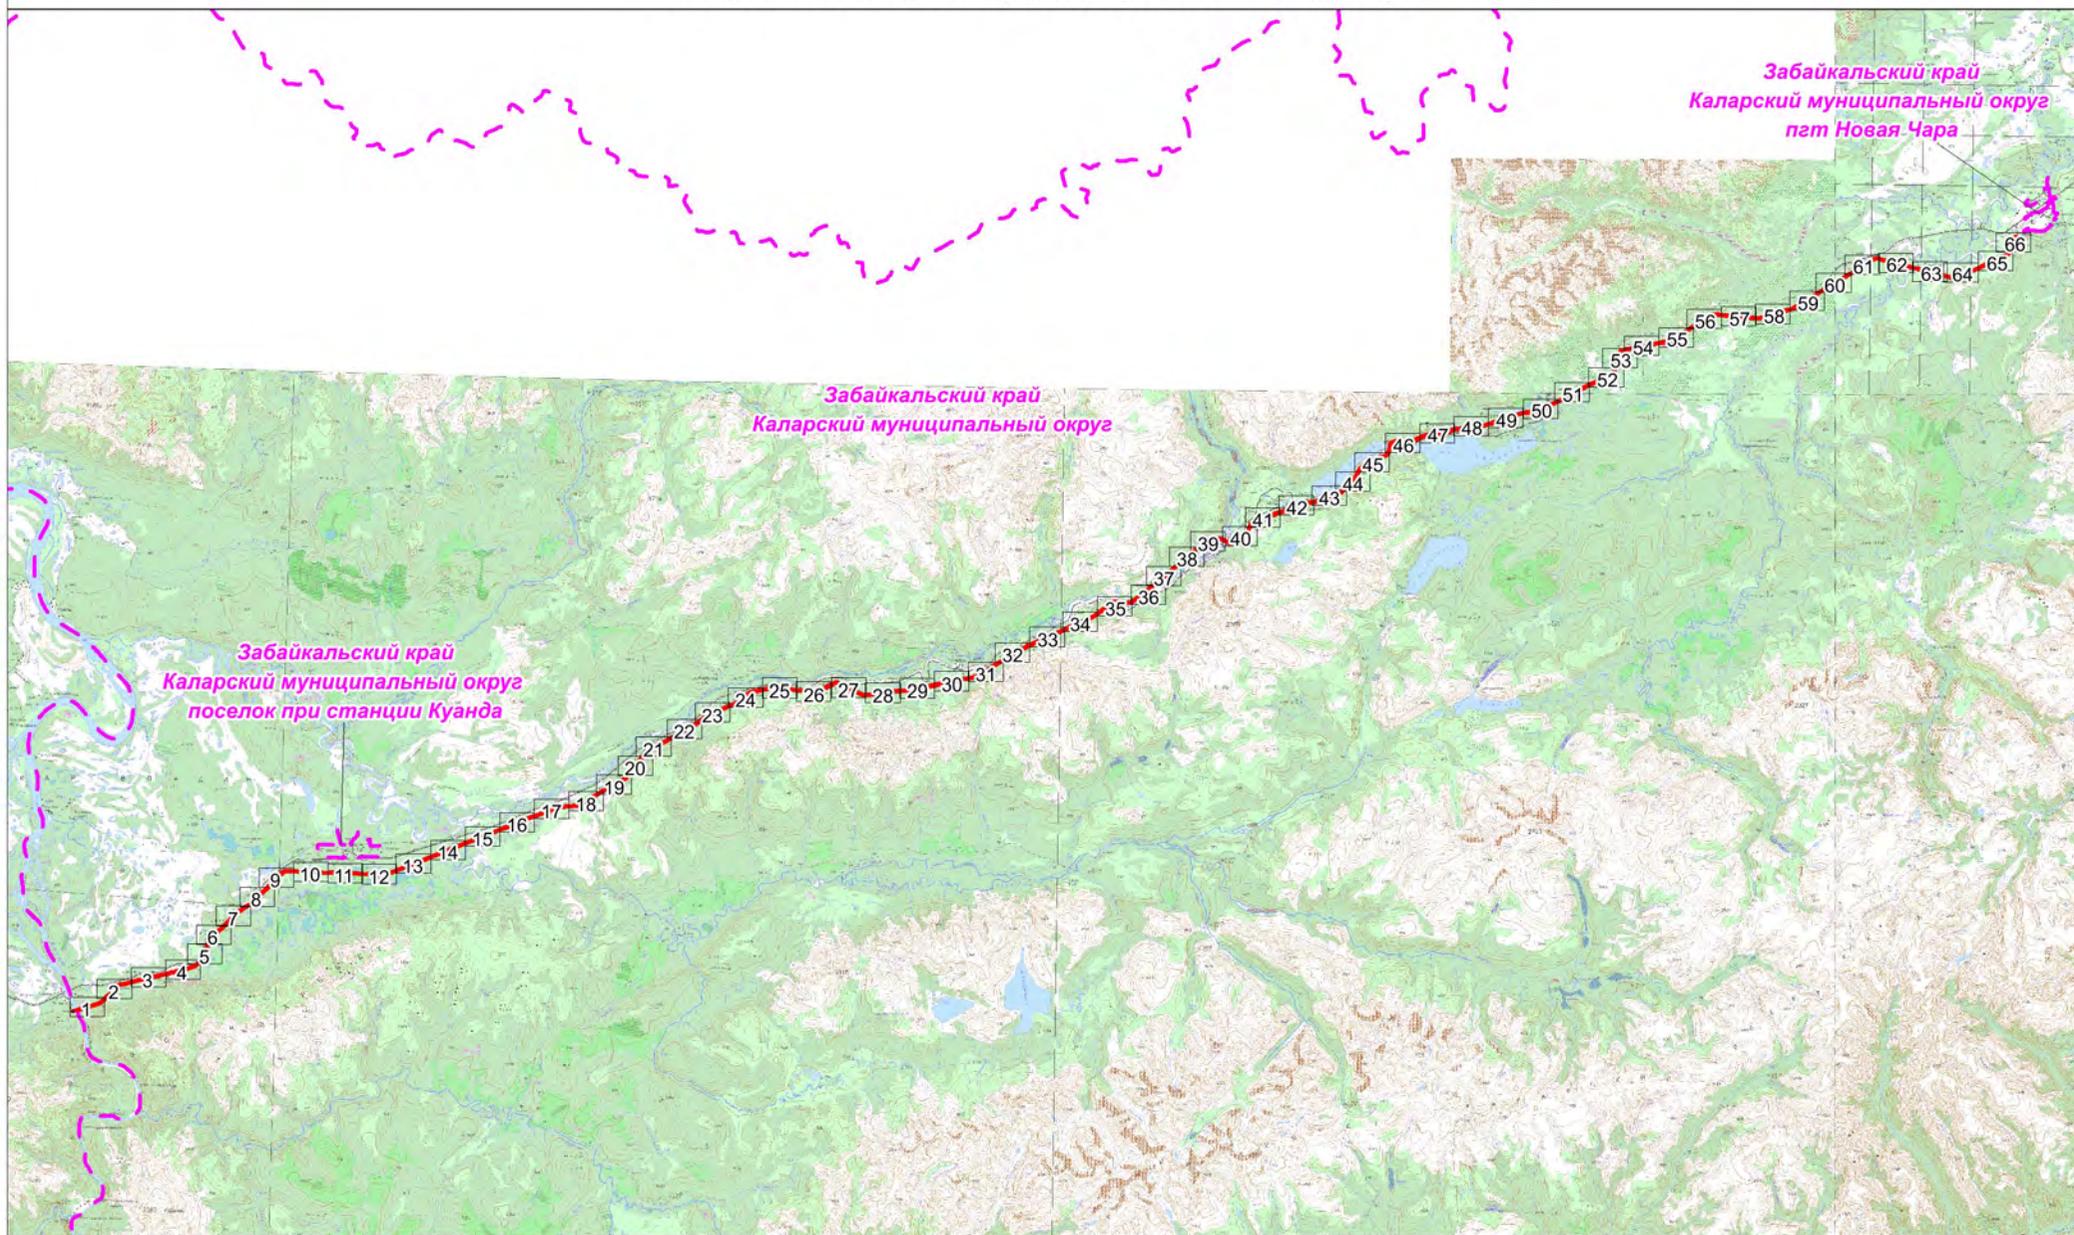

Условные обозначения:

- проектная граница публичного сервитута;
 - установленные границы административно-территориальных образований;
 - ось объекта: ВЛ 220 кВ Таксимо-Чара
- Проектное местоположение инженерных сооружений:

Масштаб 1:600 000

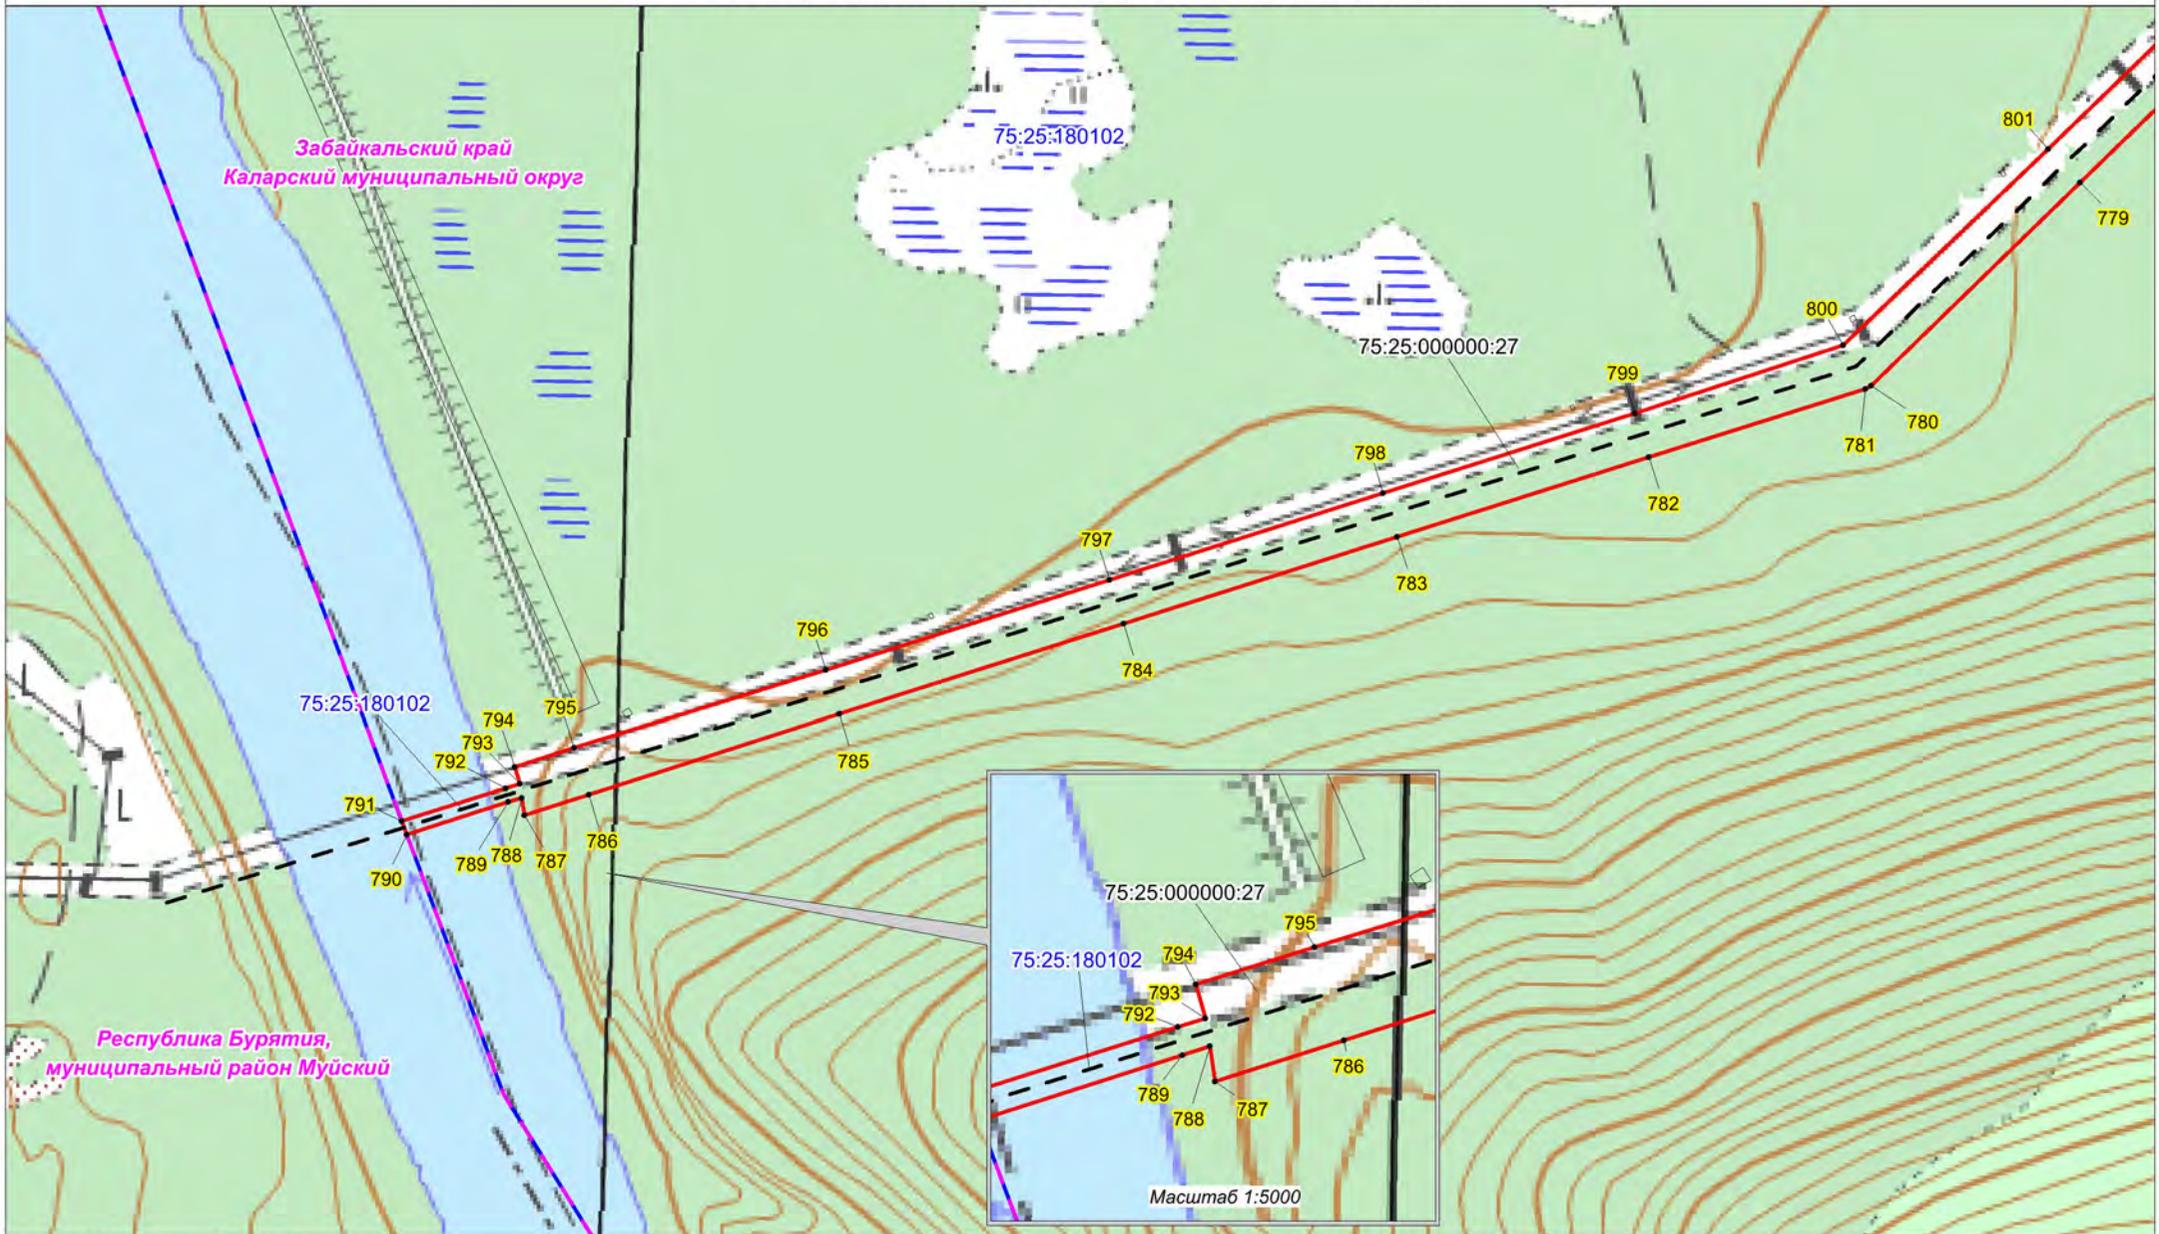


Условные обозначения:

- - проектная граница публичного сервитута;
- 1 - характерная точка границы проектного публичного сервитута;
- 75:25:000000:27 - кадастровый номер и границы земельных участков, в отношении которых испрашивается публичный сервитут;
- 75:25:180102 - граница, номер кадастрового квартала по сведениям ЕГРН;
- - установленные границы административно-территориальных образований;
- - ось объекта: ВЛ 220 кВ Таксимо-Чара

Масштаб 1:10000


Масштаб 1:5000

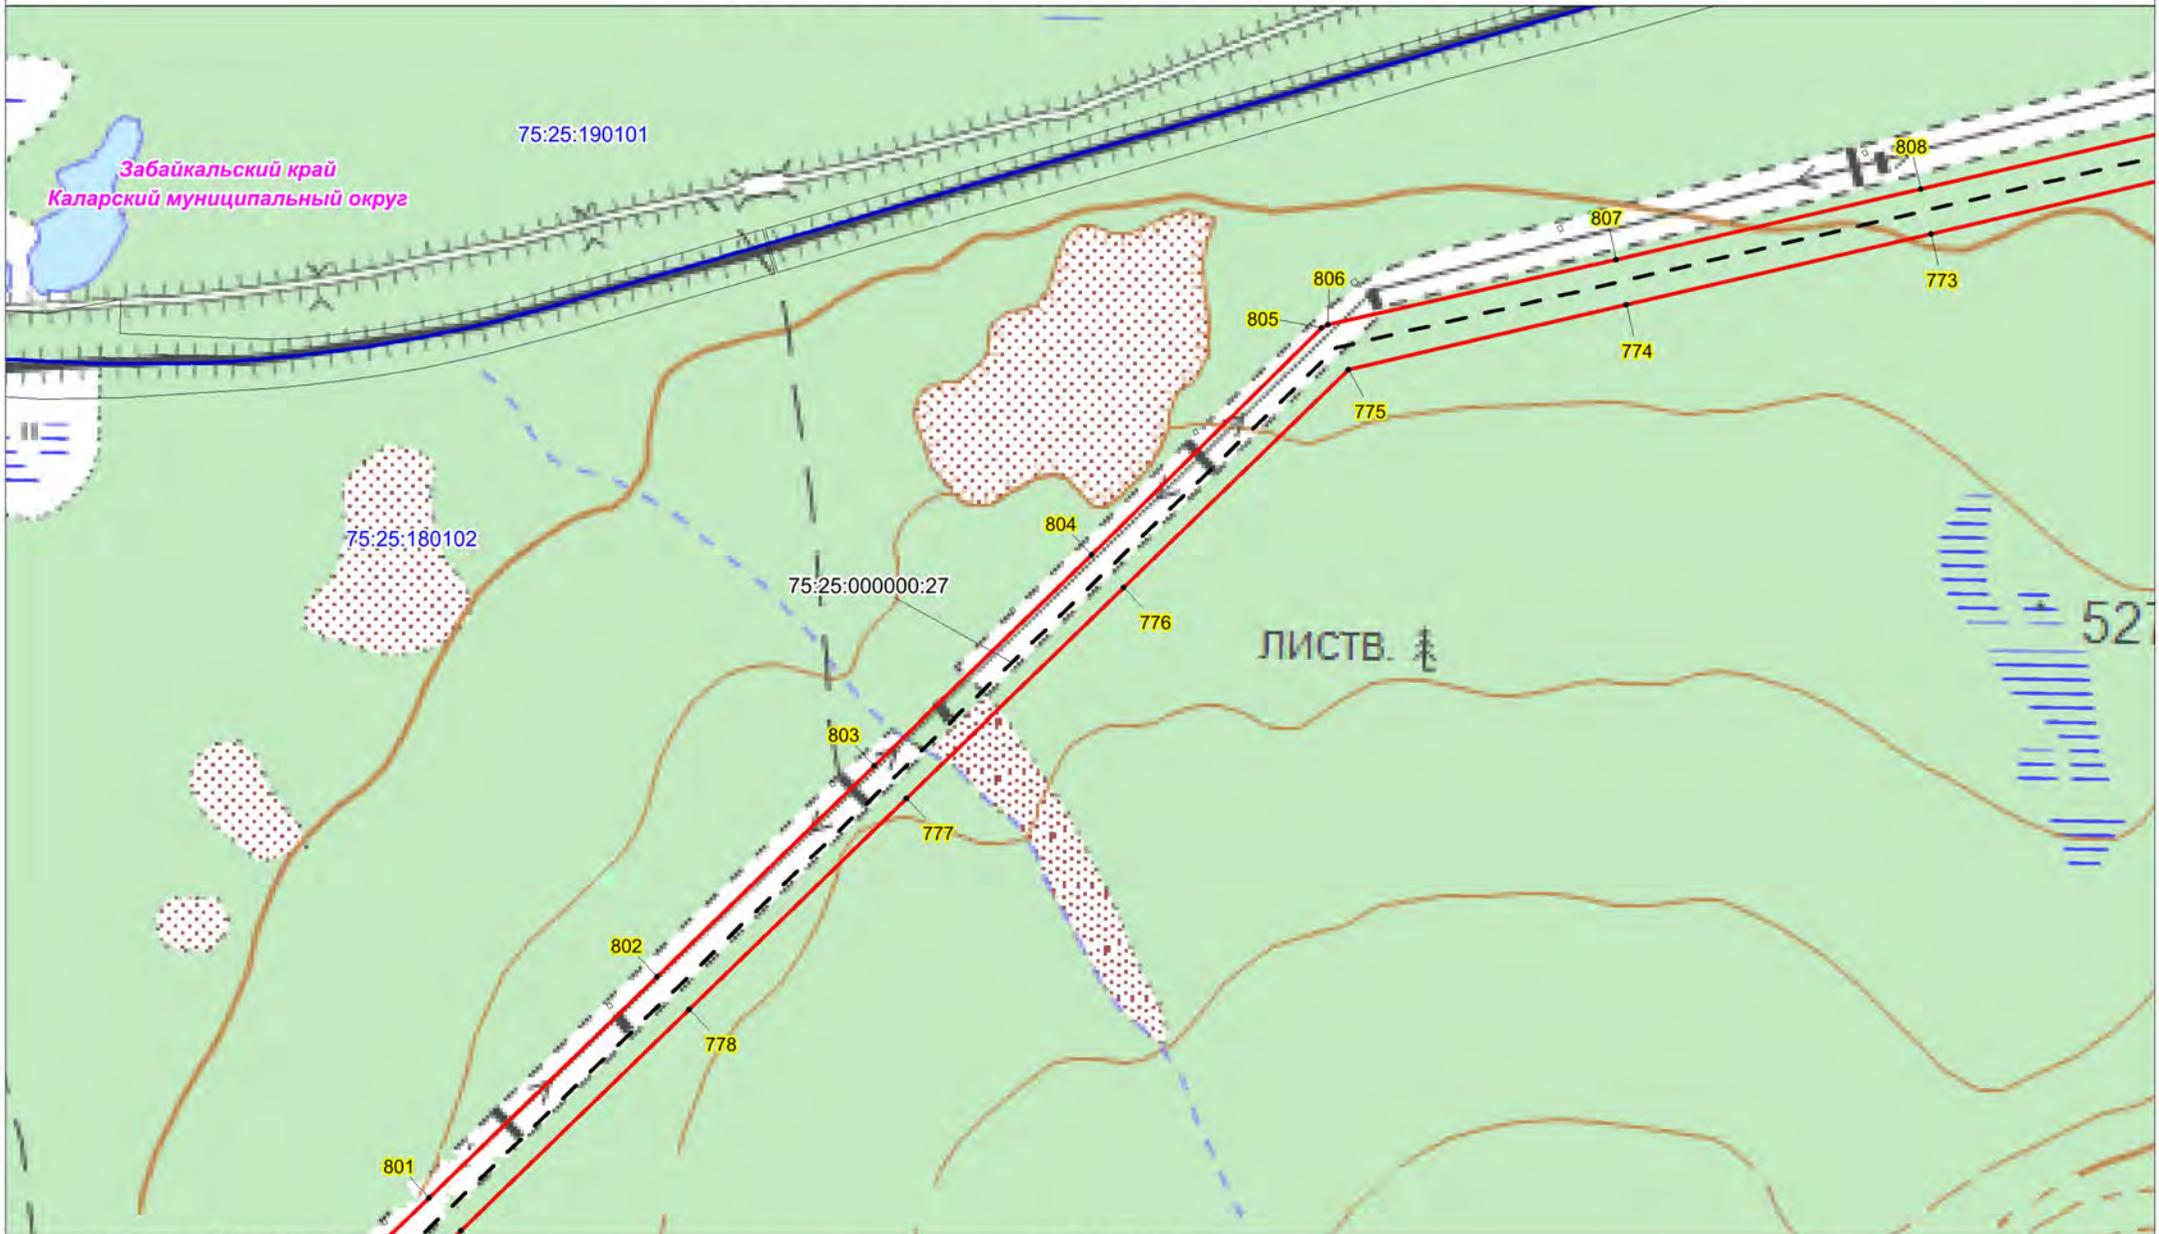

Условные обозначения:

Масштаб 1:10000

- - проектная граница публичного сервитута;
- 1 - характерная точка границы проектного публичного сервитута;
- 75:25:000000:27 - кадастровый номер и границы земельных участков, в отношении которых испрашивается публичный сервитут;
- 75:25:180102 - граница, номер кадастрового квартала по сведениям ЕГРН;
- - установленные границы административно-территориальных образований;
- - Проектное местоположение инженерных сооружений;
- - ось объекта: ВЛ 220 кВ Таксимо-Чара

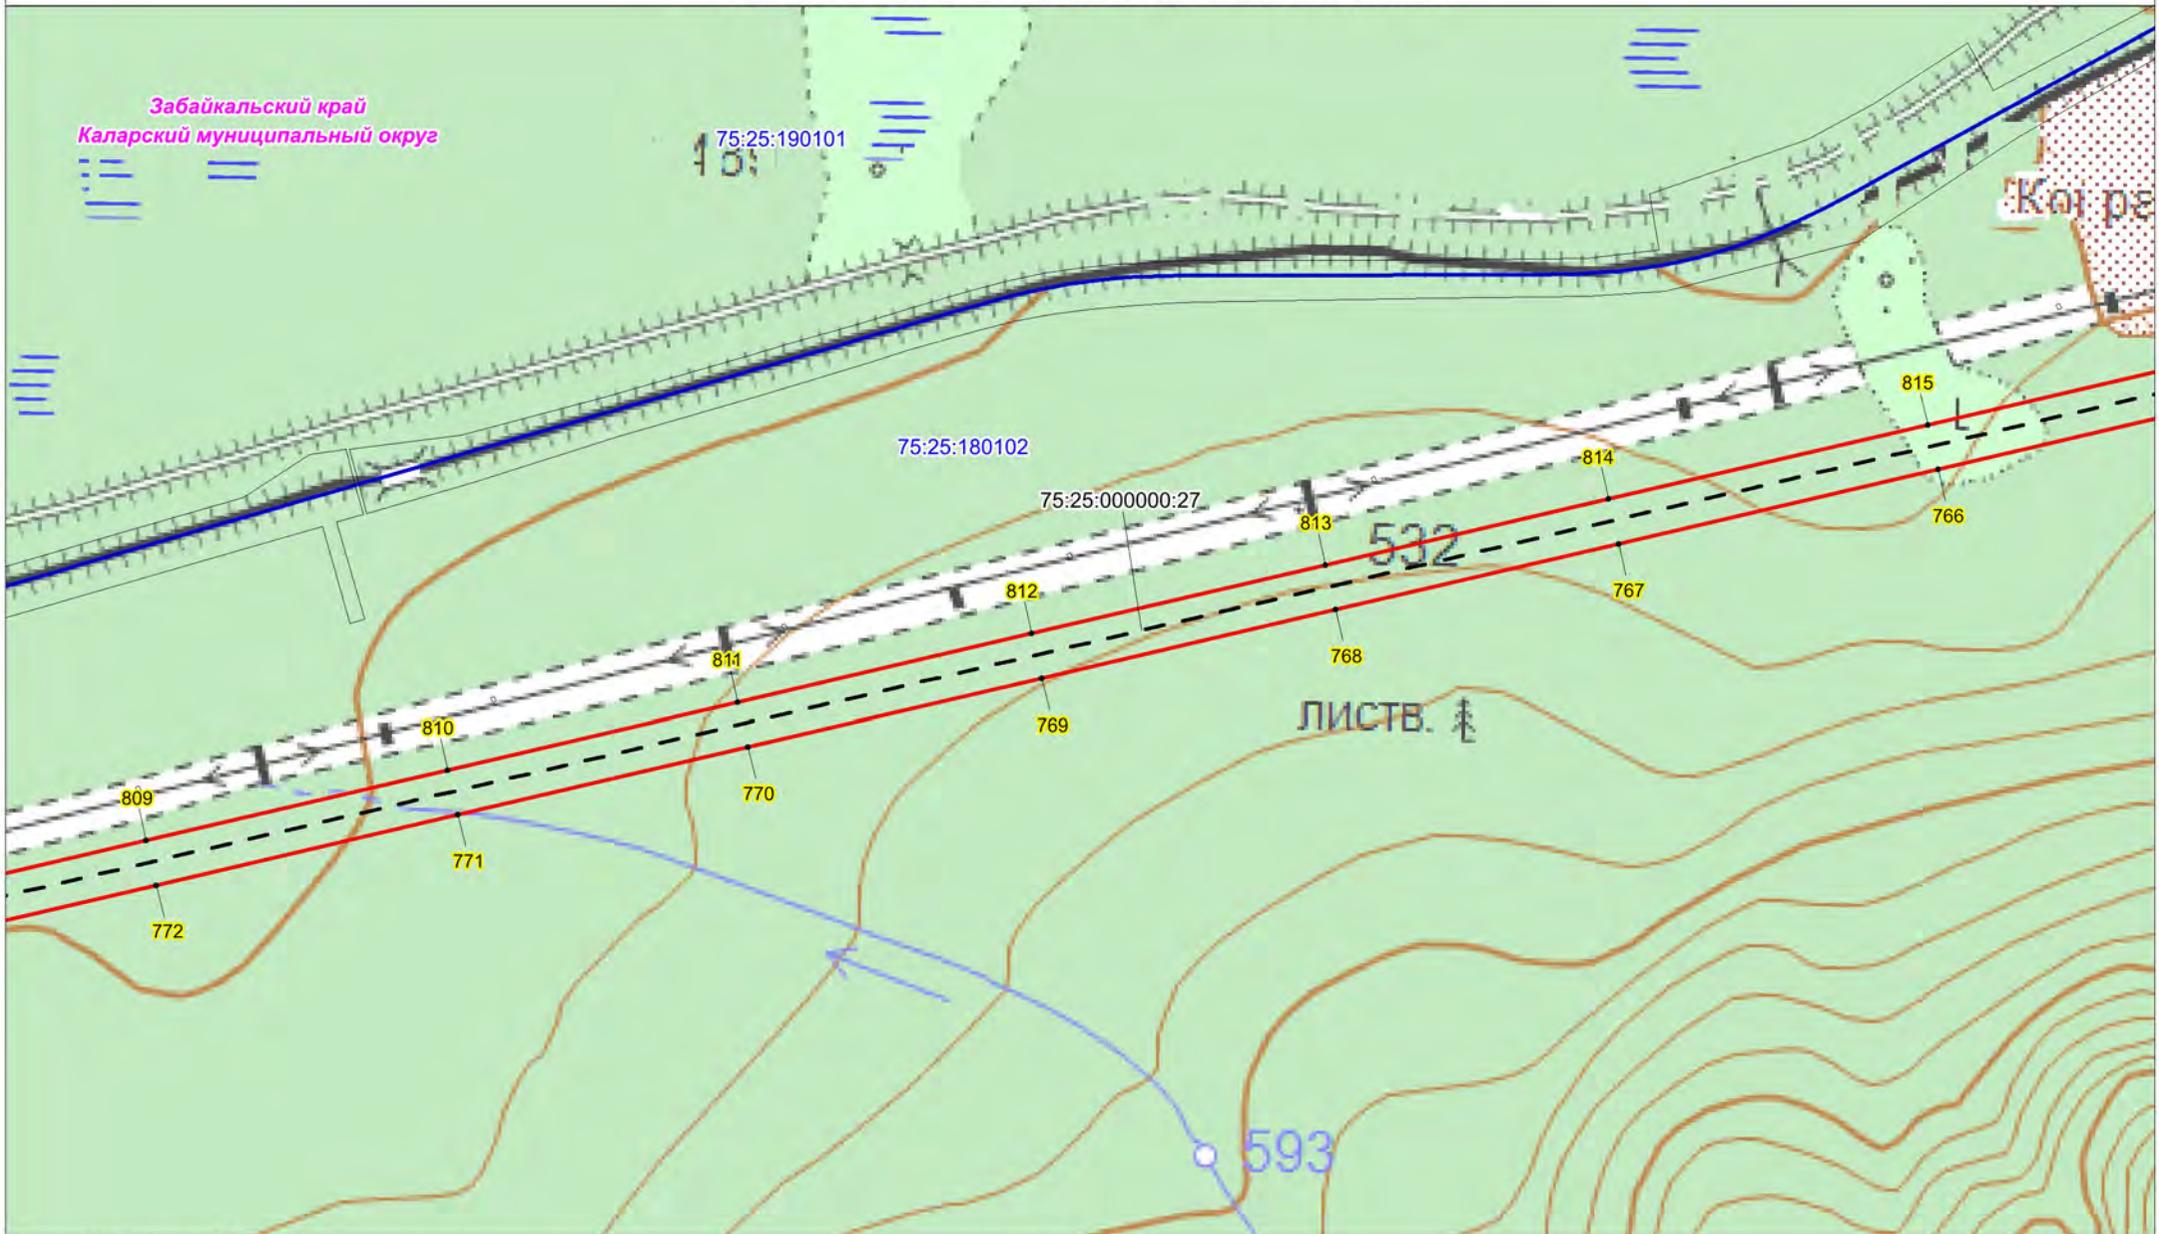


Условные обозначения:

- - проектная граница публичного сервитута;
- 1 - характерная точка границы проектного публичного сервитута;
- 75:25:000000:27 - кадастровый номер и границы земельных участков, в отношении которых испрашивается публичный сервитут;
- 75:25:180102 - граница, номер кадастрового квартала по сведениям ЕГРН;
- - установленные границы административно-территориальных образований;
- - Проектное местоположение инженерных сооружений;
- - ось объекта: ВЛ 220 кВ Таксимо-Чара

Масштаб 1:10000

Схема расположения границ публичного сервитута

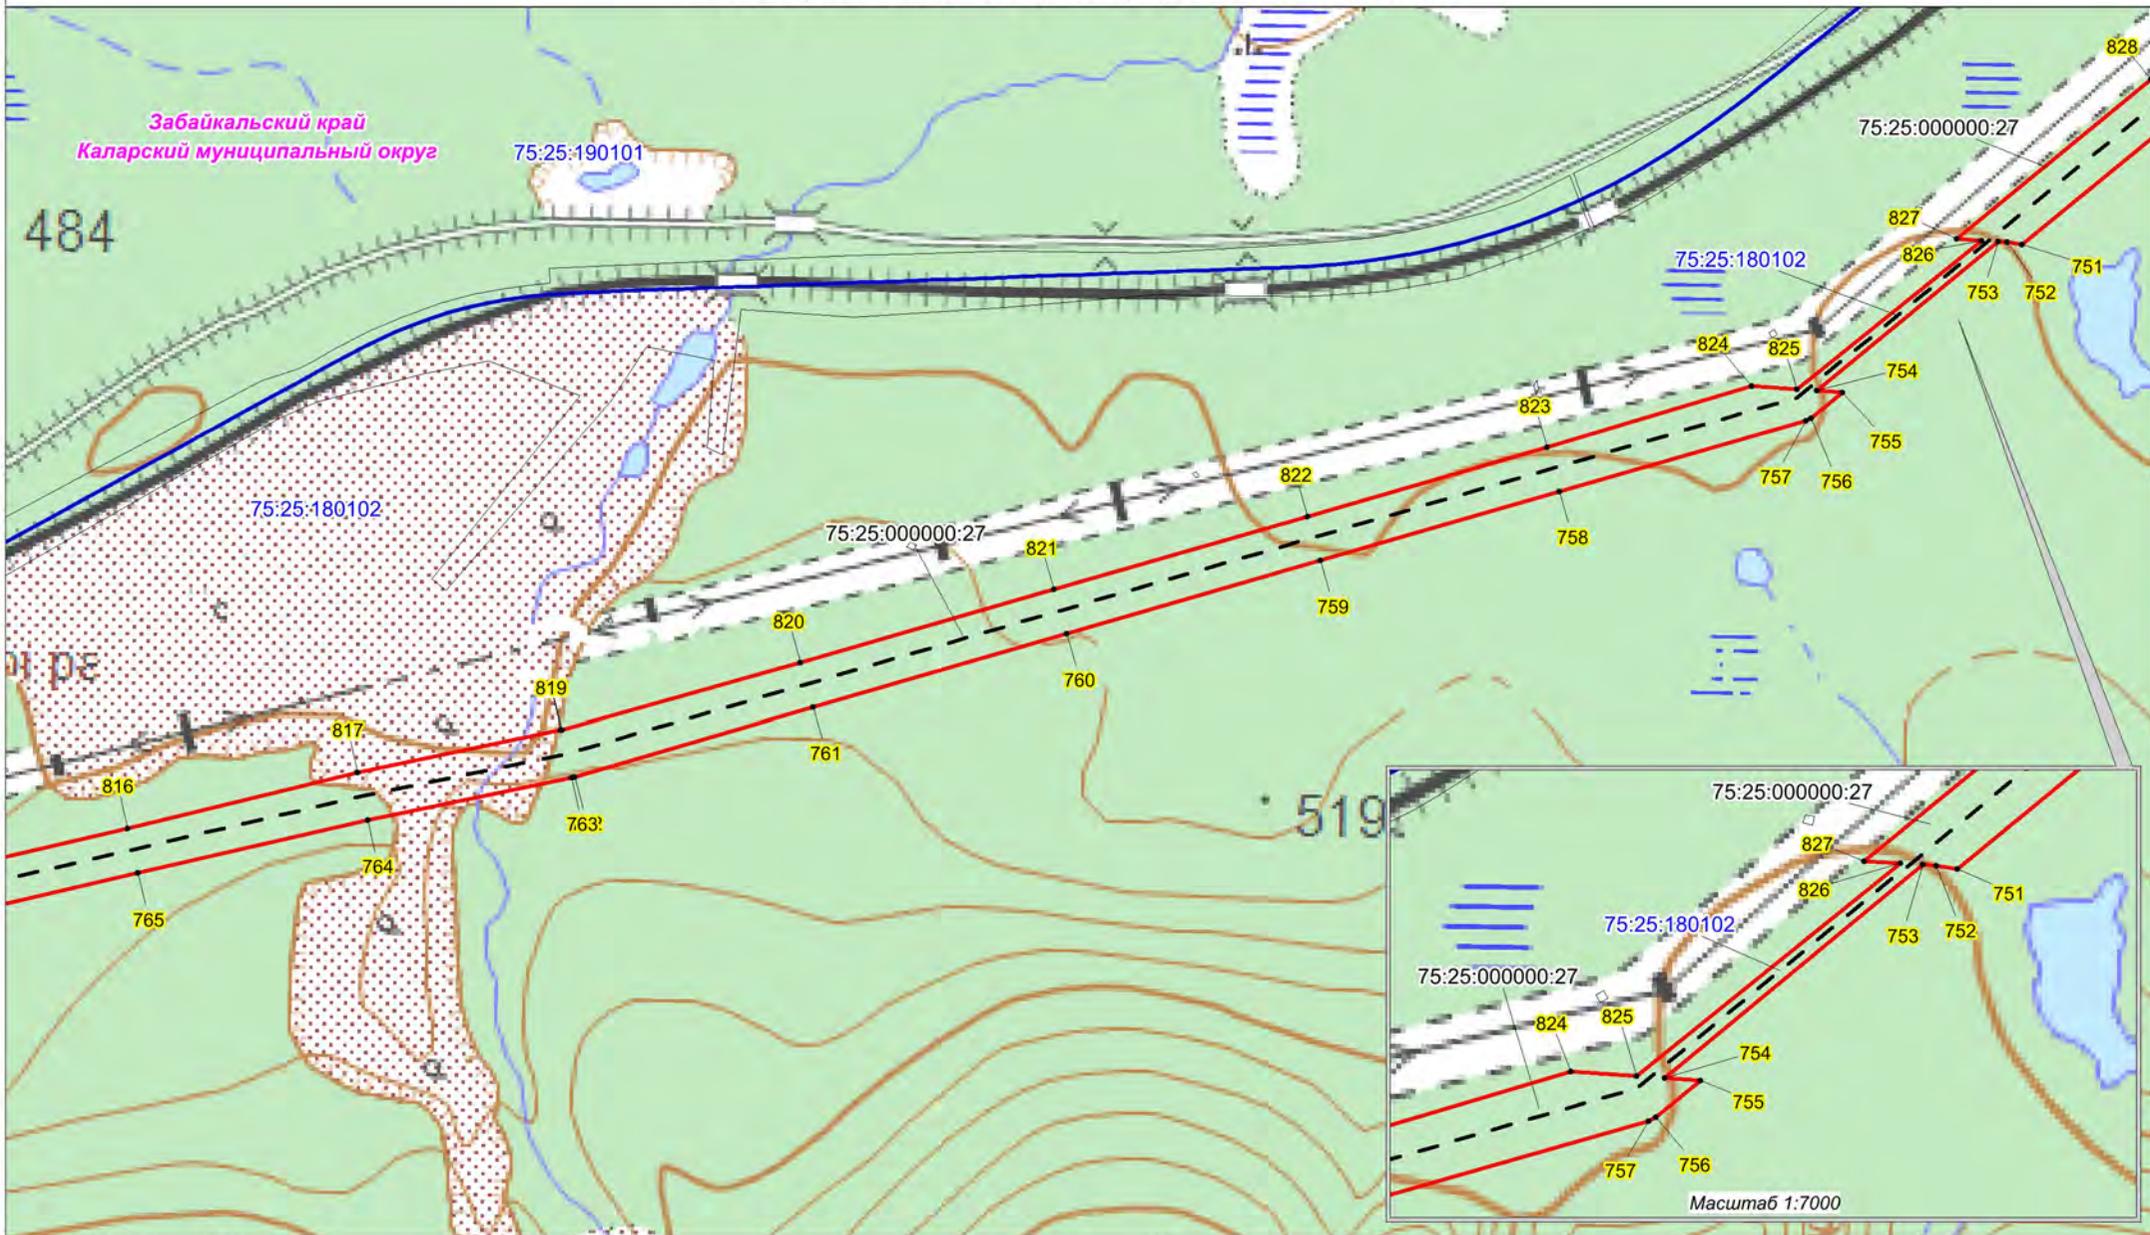


Условные обозначения:

- - проектная граница публичного сервитута;
- 1 - характеристическая точка границы проектного публичного сервитута;
- 75:25:000000:27 - кадастровый номер и границы земельных участков, в отношении которых испрашивается публичный сервитут;
- 75:25:180102 - граница, номер кадастрового квартала по сведениям ЕГРН;
- - установленные границы административно-территориальных образований;
- - Проектное местоположение инженерных сооружений;
- - ось объекта: ВЛ 220 кВ Таксимо-Чара

Масштаб 1:10000


Масштаб 1:7000

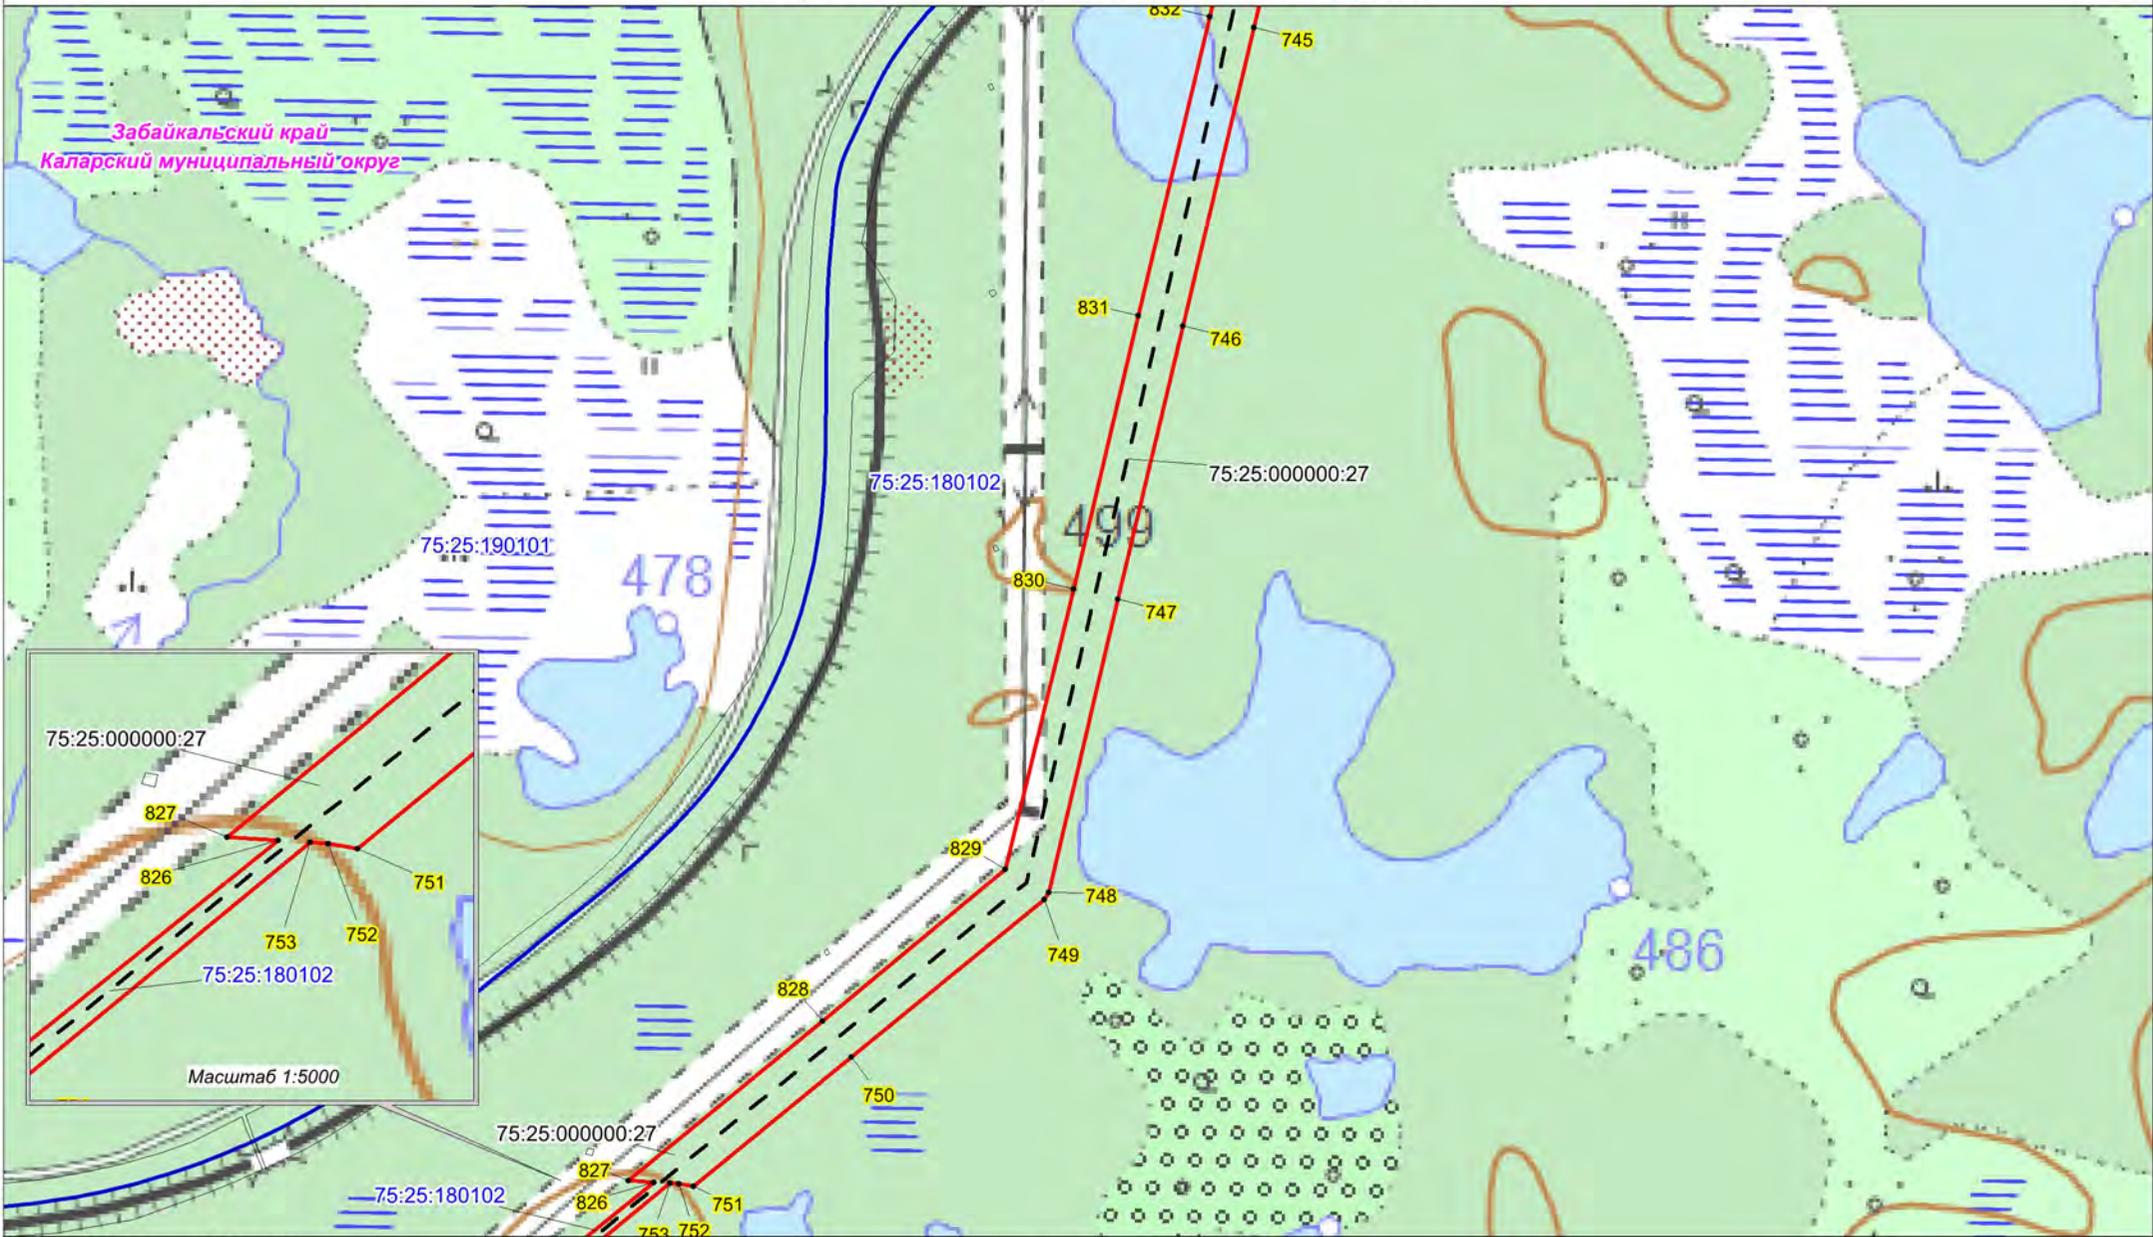

Условные обозначения:

- - проектная граница публичного сервитута;
- 1 - характерная точка границы проектного публичного сервитута;
- 75:25:000000:27 - кадастровый номер и границы земельных участков, в отношении которых испрашивается публичный сервитут;
- 75:25:180102 - граница, номер кадастрового квартала по сведениям ЕГРН;
- - установленные границы административно-территориальных образований;
- - Проектное местоположение инженерных сооружений;
- - - - ось объекта: ВЛ 220 кВ Таксимо-Чара


Масштаб 1:10000

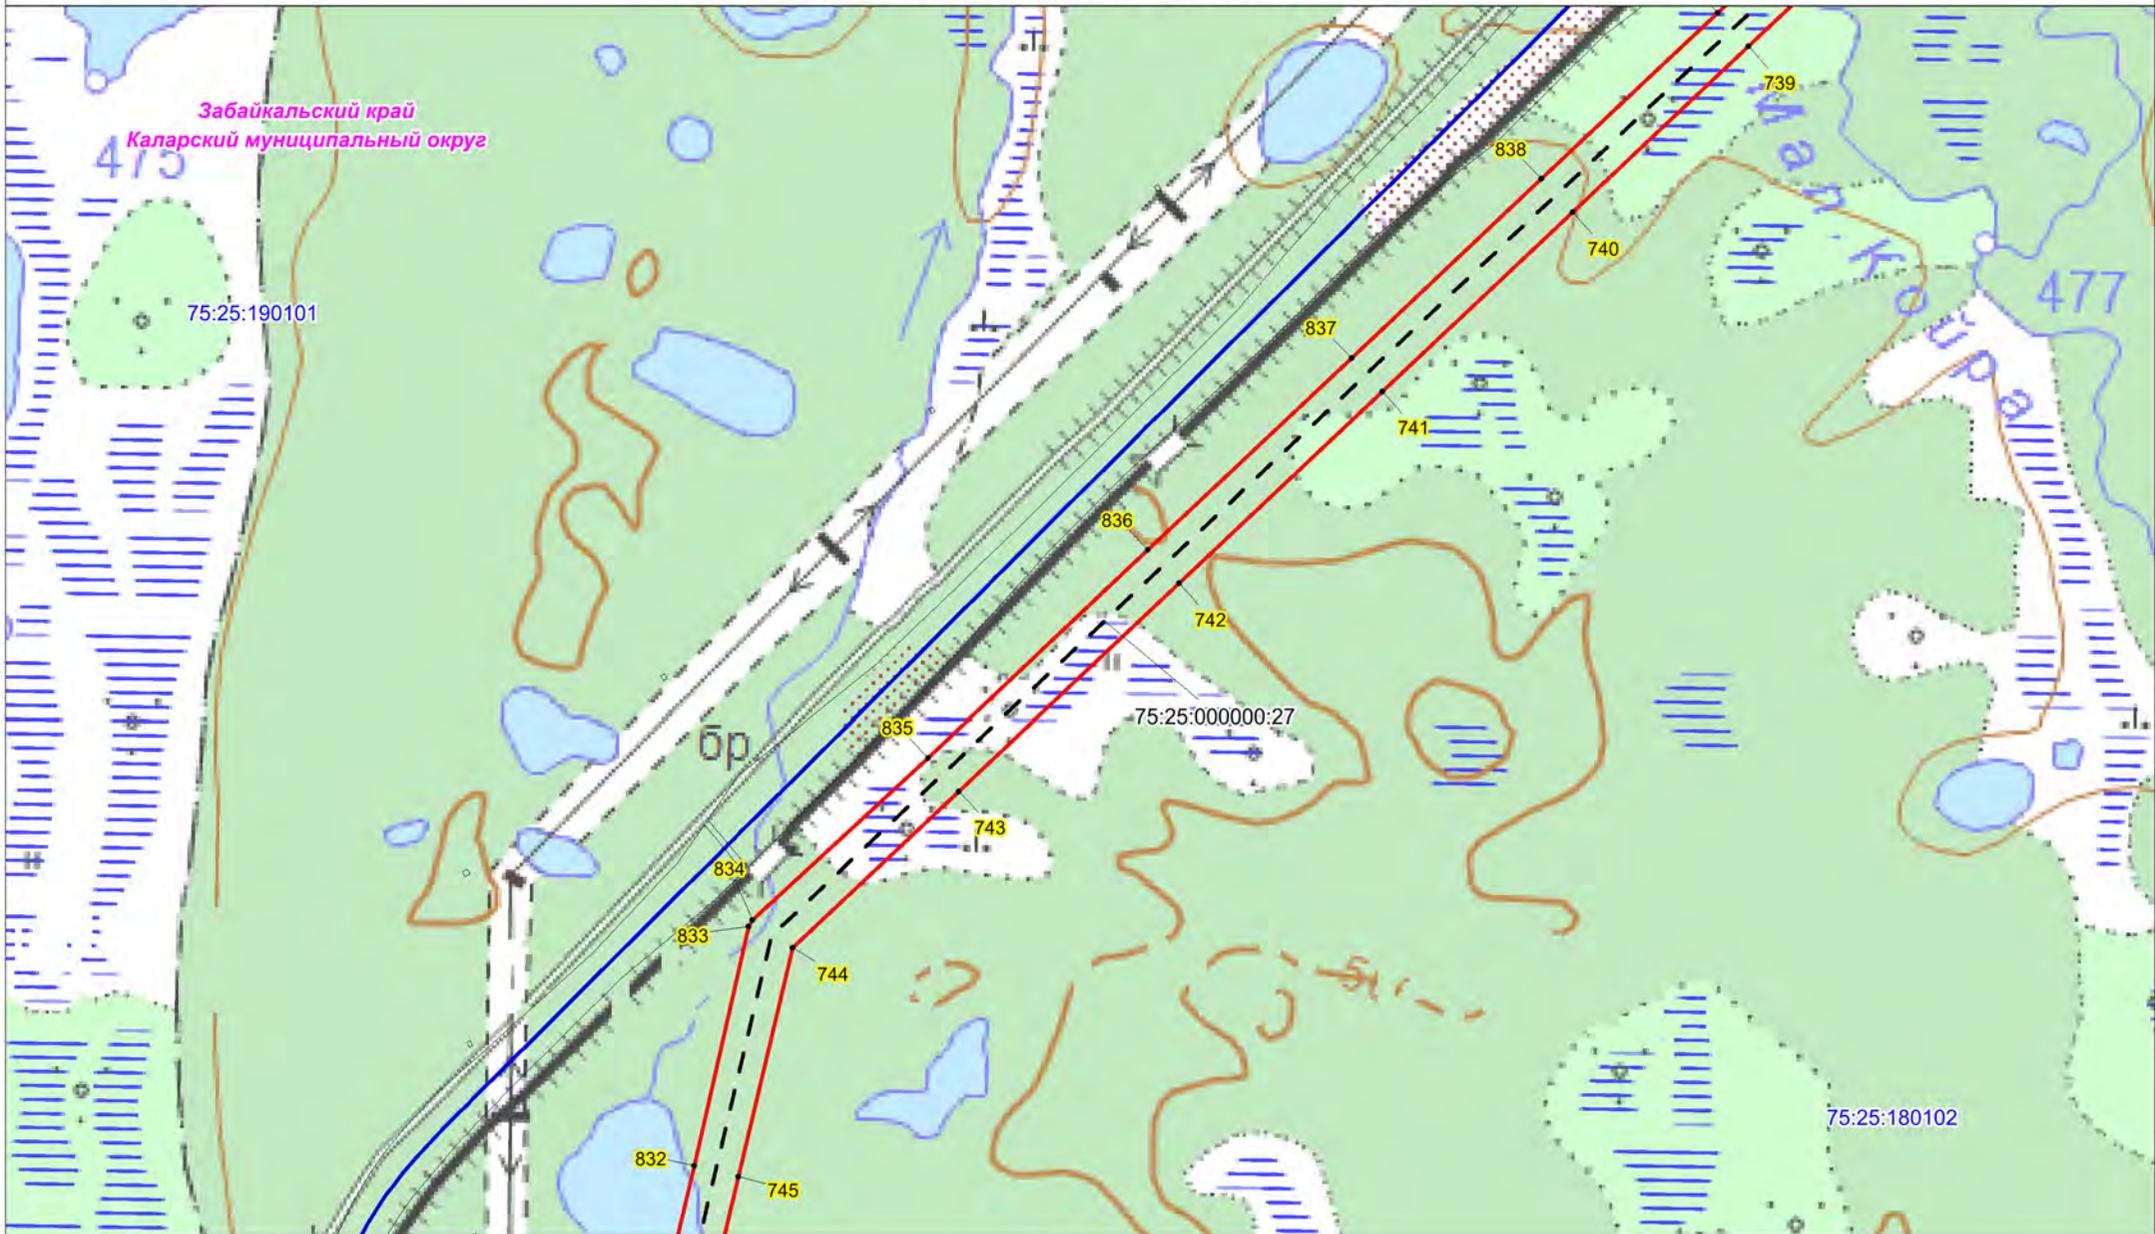

Условные обозначения:

- - проектная граница публичного сервитута;
- 1 - характерная точка границы проектного публичного сервитута;
- 75:25:000000:27 - кадастровый номер и границы земельных участков, в отношении которых испрашивается публичный сервитут;
- 75:25:180102 - граница, номер кадастрового квартала по сведениям ЕГРН;
- - установленные границы административно-территориальных образований;
- - Проектное местоположение инженерных сооружений;
- - ось объекта: ВЛ 220 кВ Таксимо-Чара


Масштаб 1:10000

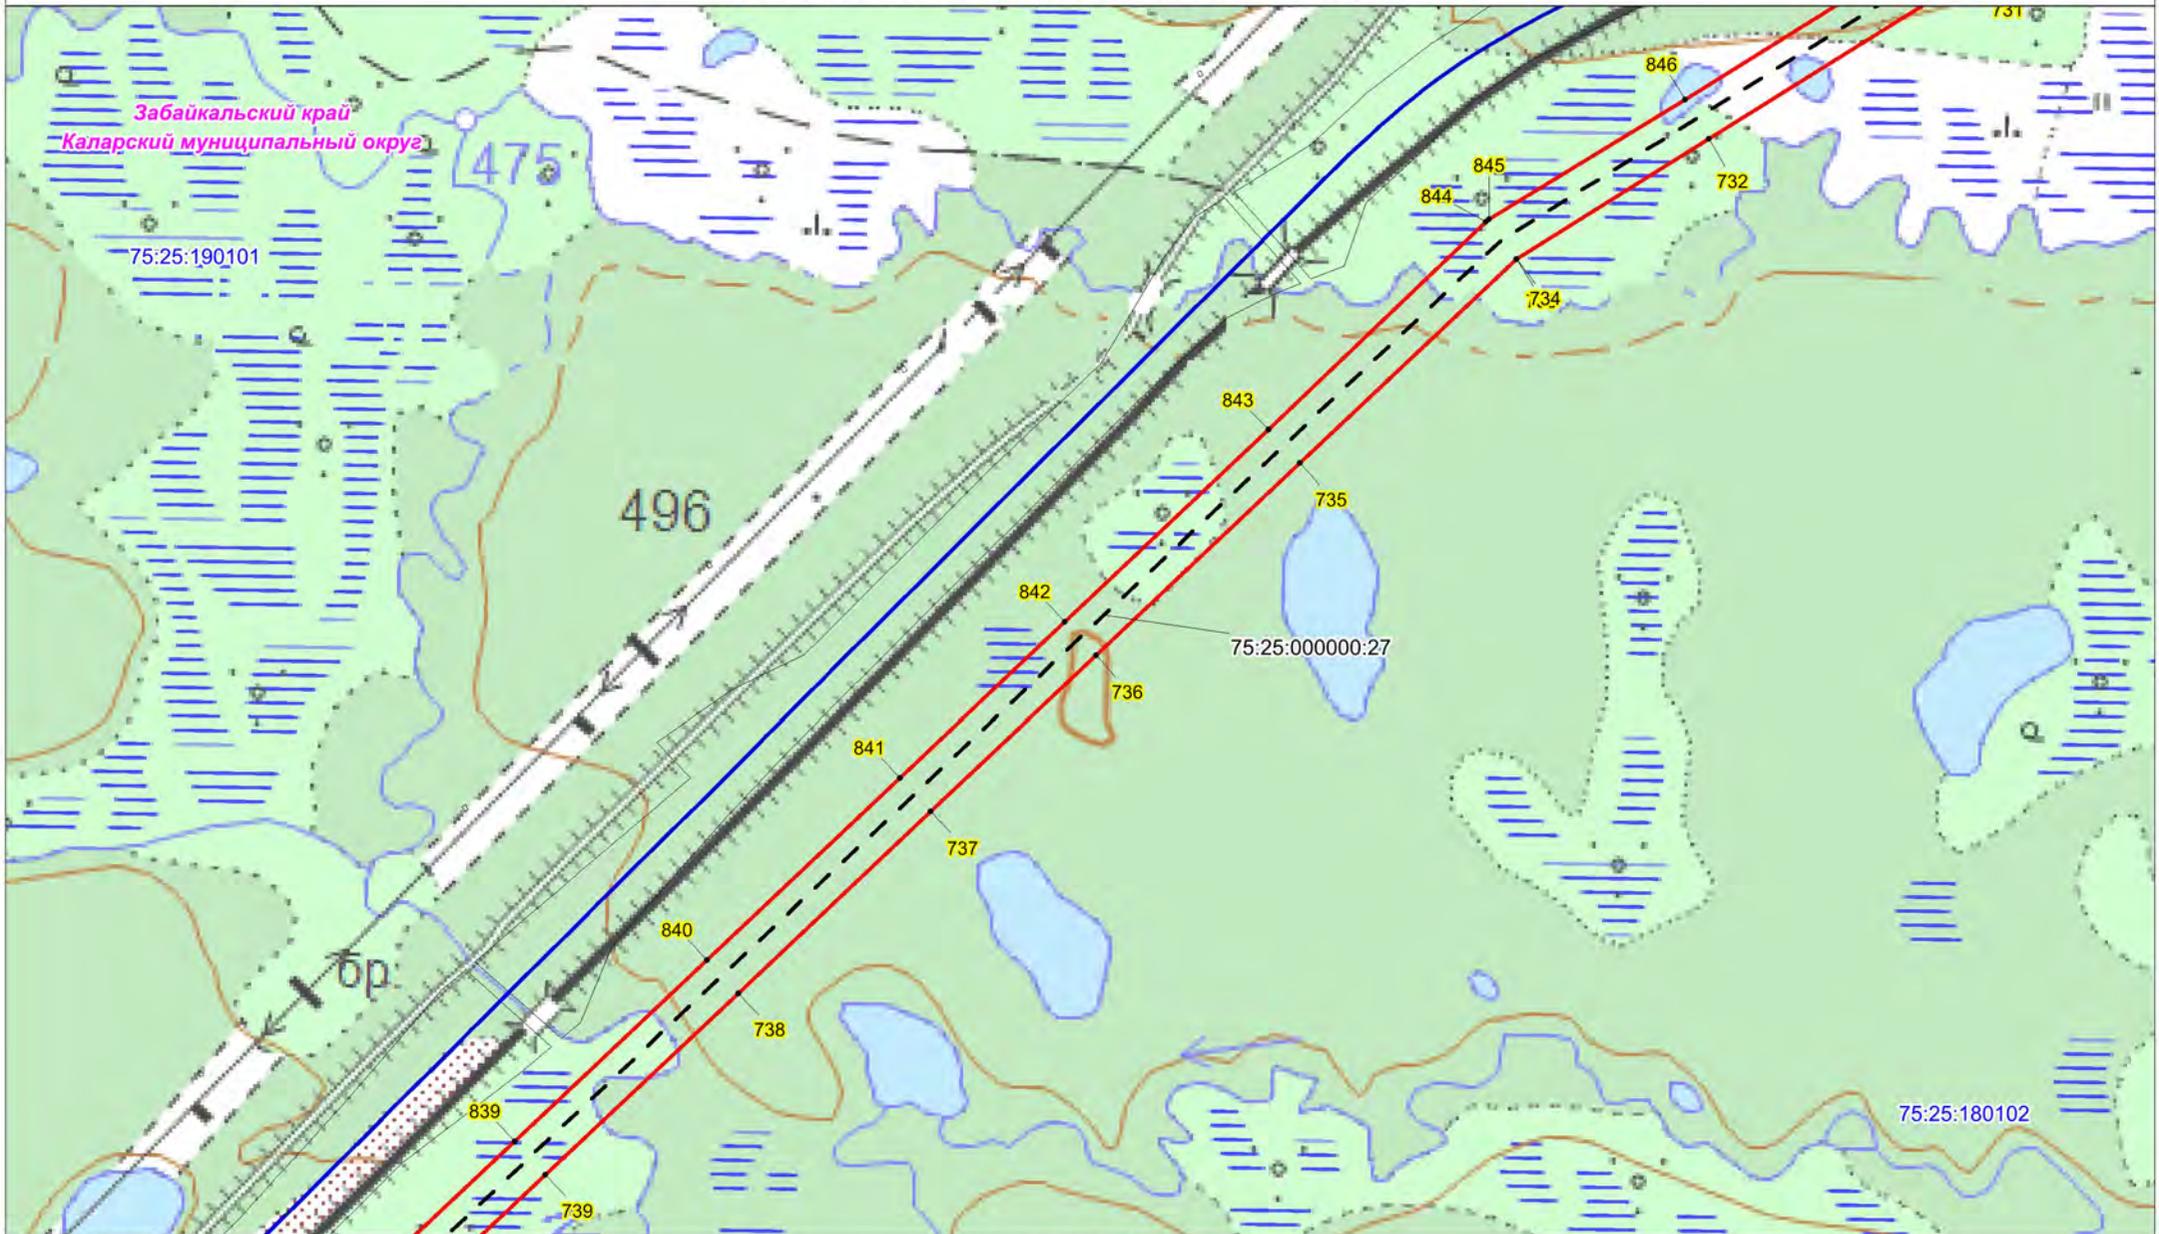

Условные обозначения:

- - проектная граница публичного сервитута;
- 1 - характерная точка границы проектного публичного сервитута;
- 75:25:000000:27 - кадастровый номер и границы земельных участков, в отношении которых испрашивается публичный сервитут;
- 75:25:180102 - граница, номер кадастрового квартала по сведениям ЕГРН;
- - установленные границы административно-территориальных образований;
- - Проектное местоположение инженерных сооружений;
- - ось объекта: ВЛ 220 кВ Таксимо-Чара

Масштаб 1:10000

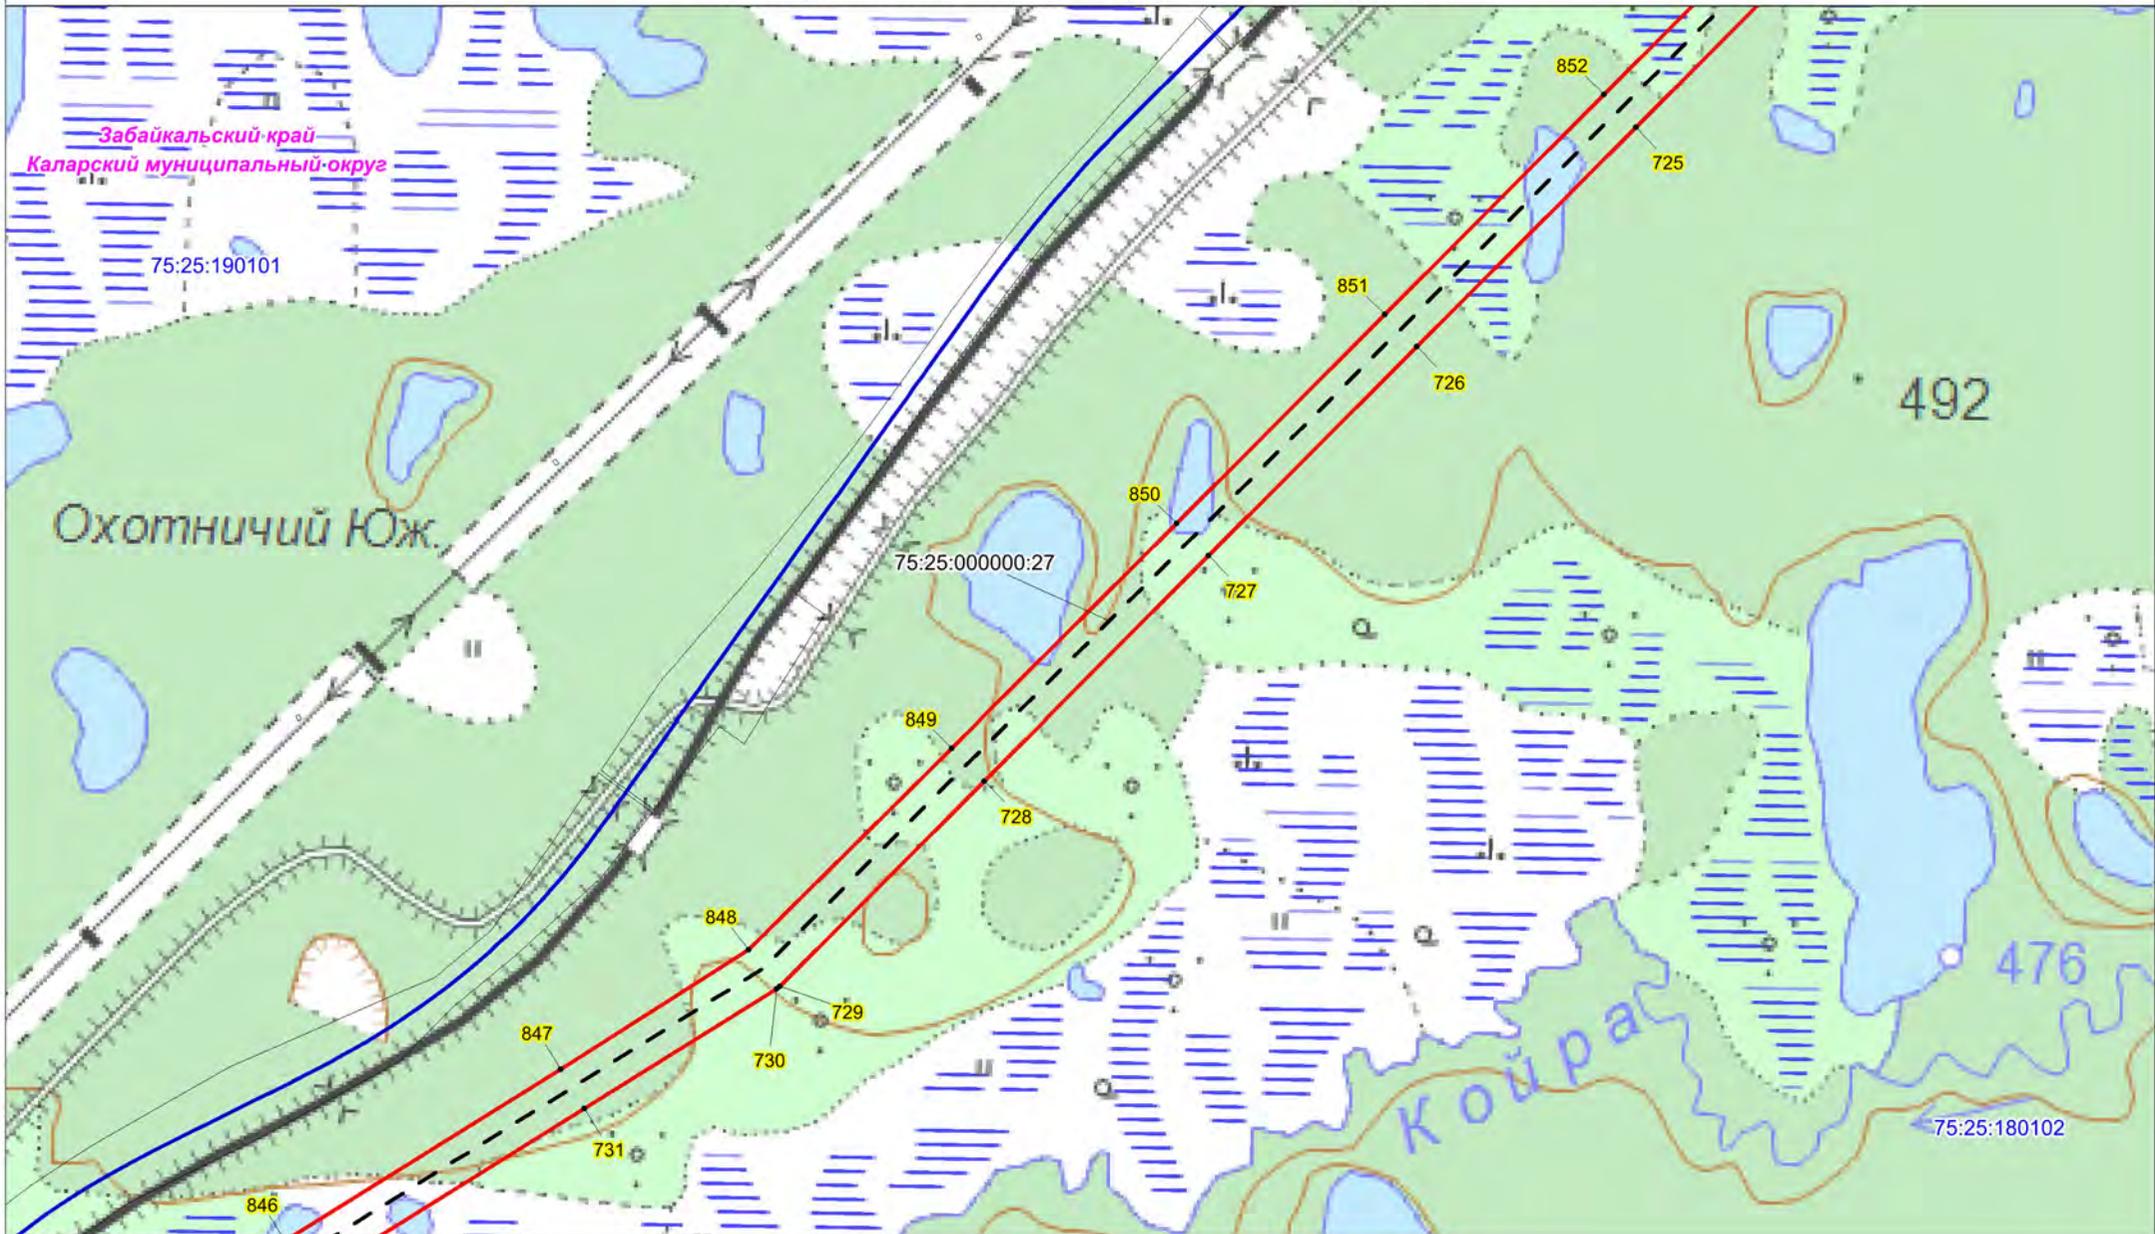


Условные обозначения:

- - проектная граница публичного сервитута;
- 1 - характерная точка границы проектного публичного сервитута;
- 75:25:000000:27 - кадастровый номер и границы земельных участков, в отношении которых испрашивается публичный сервитут;
- 75:25:180102 - граница, номер кадастрового квартала по сведениям ЕГРН;
- - установленные границы административно-территориальных образований;
- - ось объекта: ВЛ 220 кВ Таксимо-Чара

Масштаб 1:10000


Схема расположения границ публичного сервитута

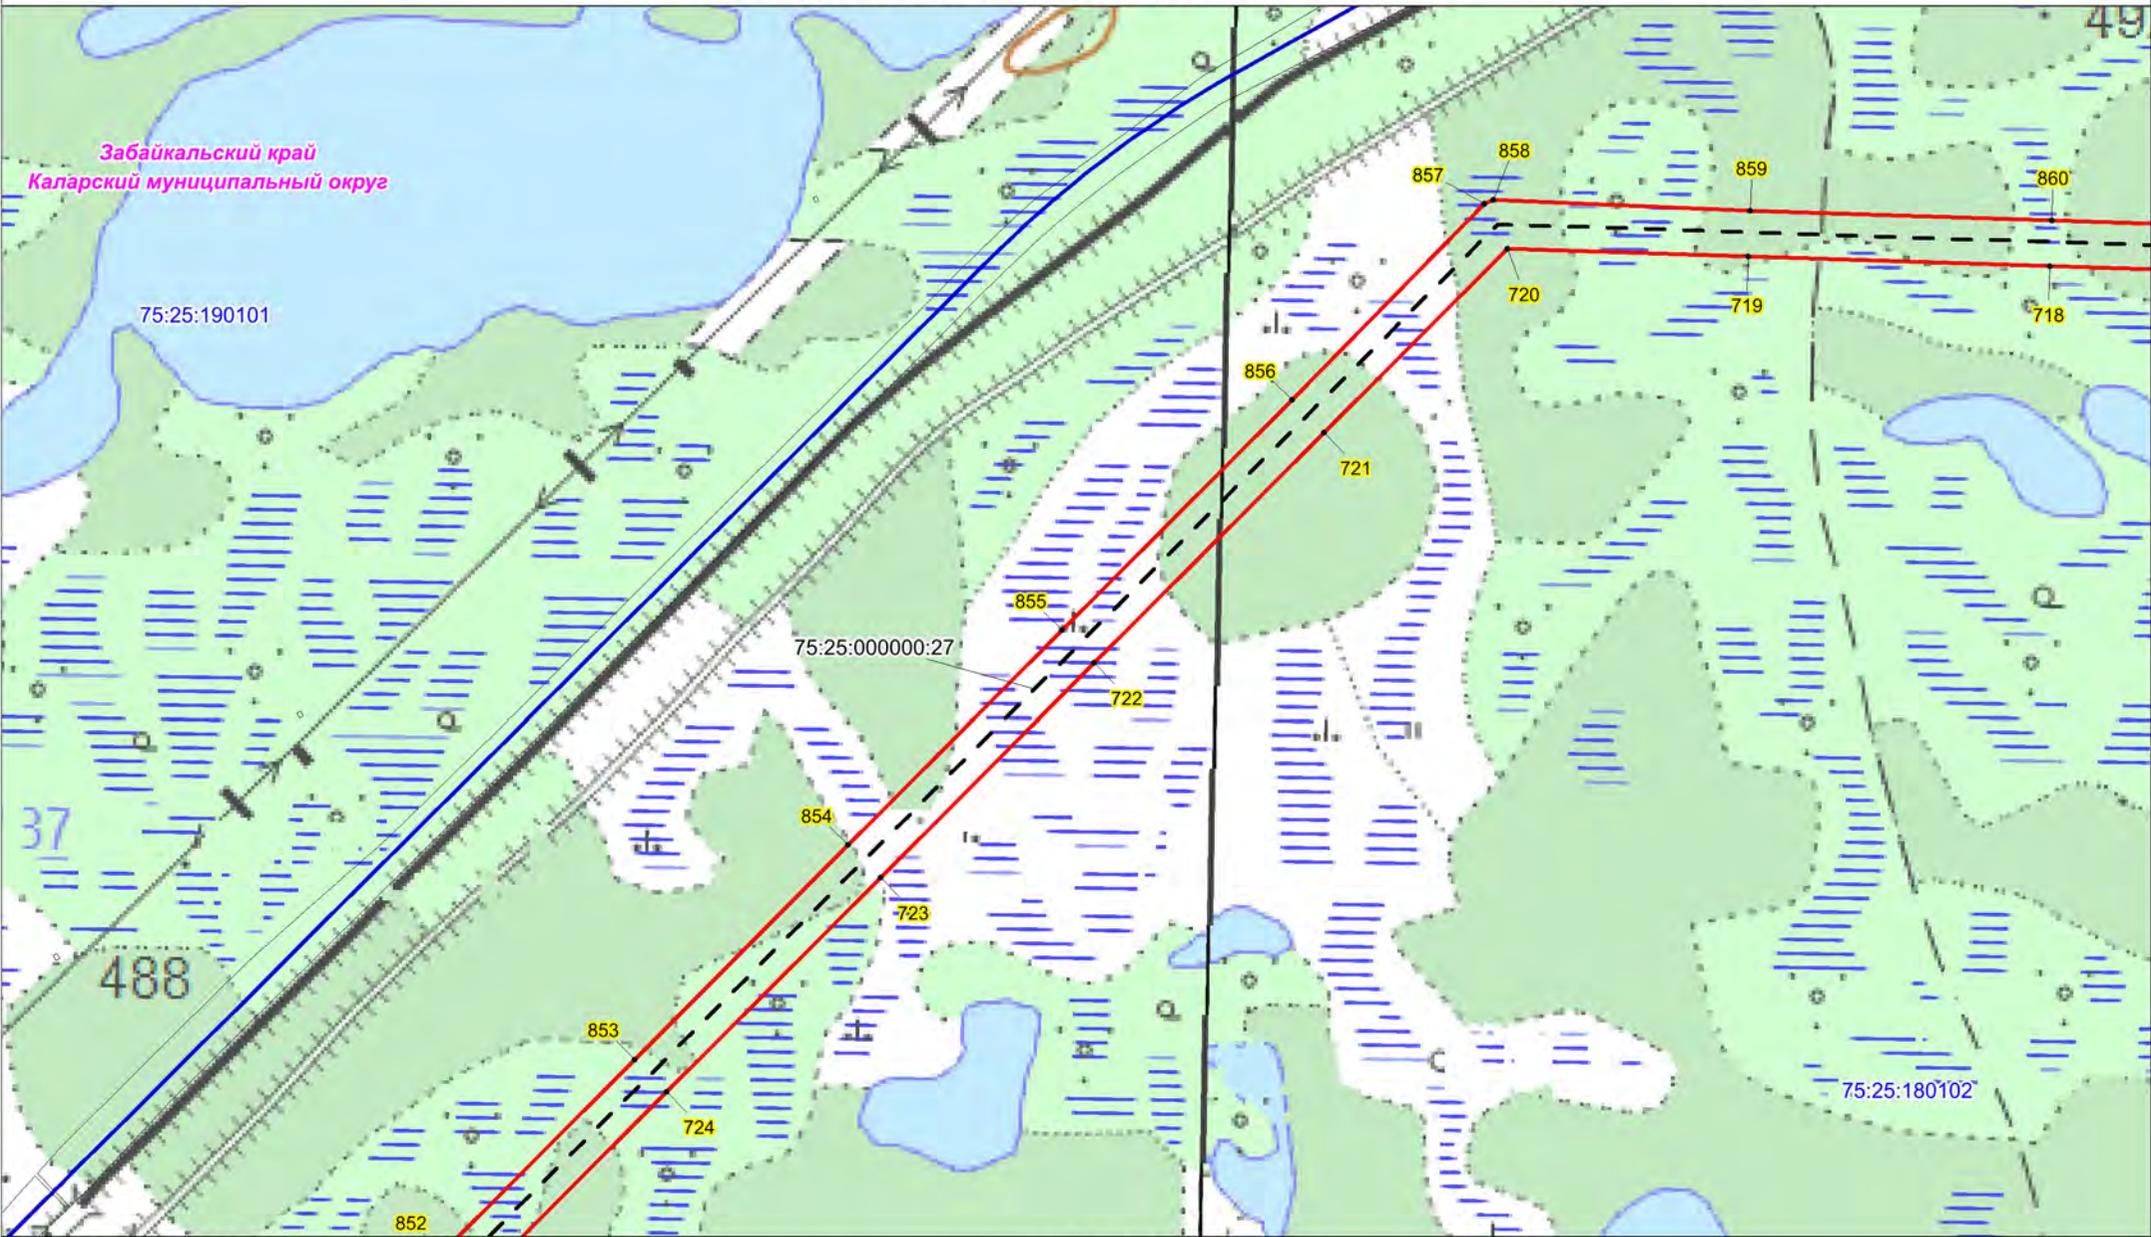

Условные обозначения:

- - проектная граница публичного сервитута;
- 1 - характерная точка границы проектного публичного сервитута;
- 75:25:000000:27 - кадастровый номер и границы земельных участков, в отношении которых испрашивается публичный сервитут;
- 75:25:180102 - граница, номер кадастрового квартала по сведениям ЕГРН;
- - установленные границы административно-территориальных образований;
- - Проектное местоположение инженерных сооружений;
- - - - ось объекта: ВЛ 220 кВ Таксимо-Чара

Масштаб 1:10000

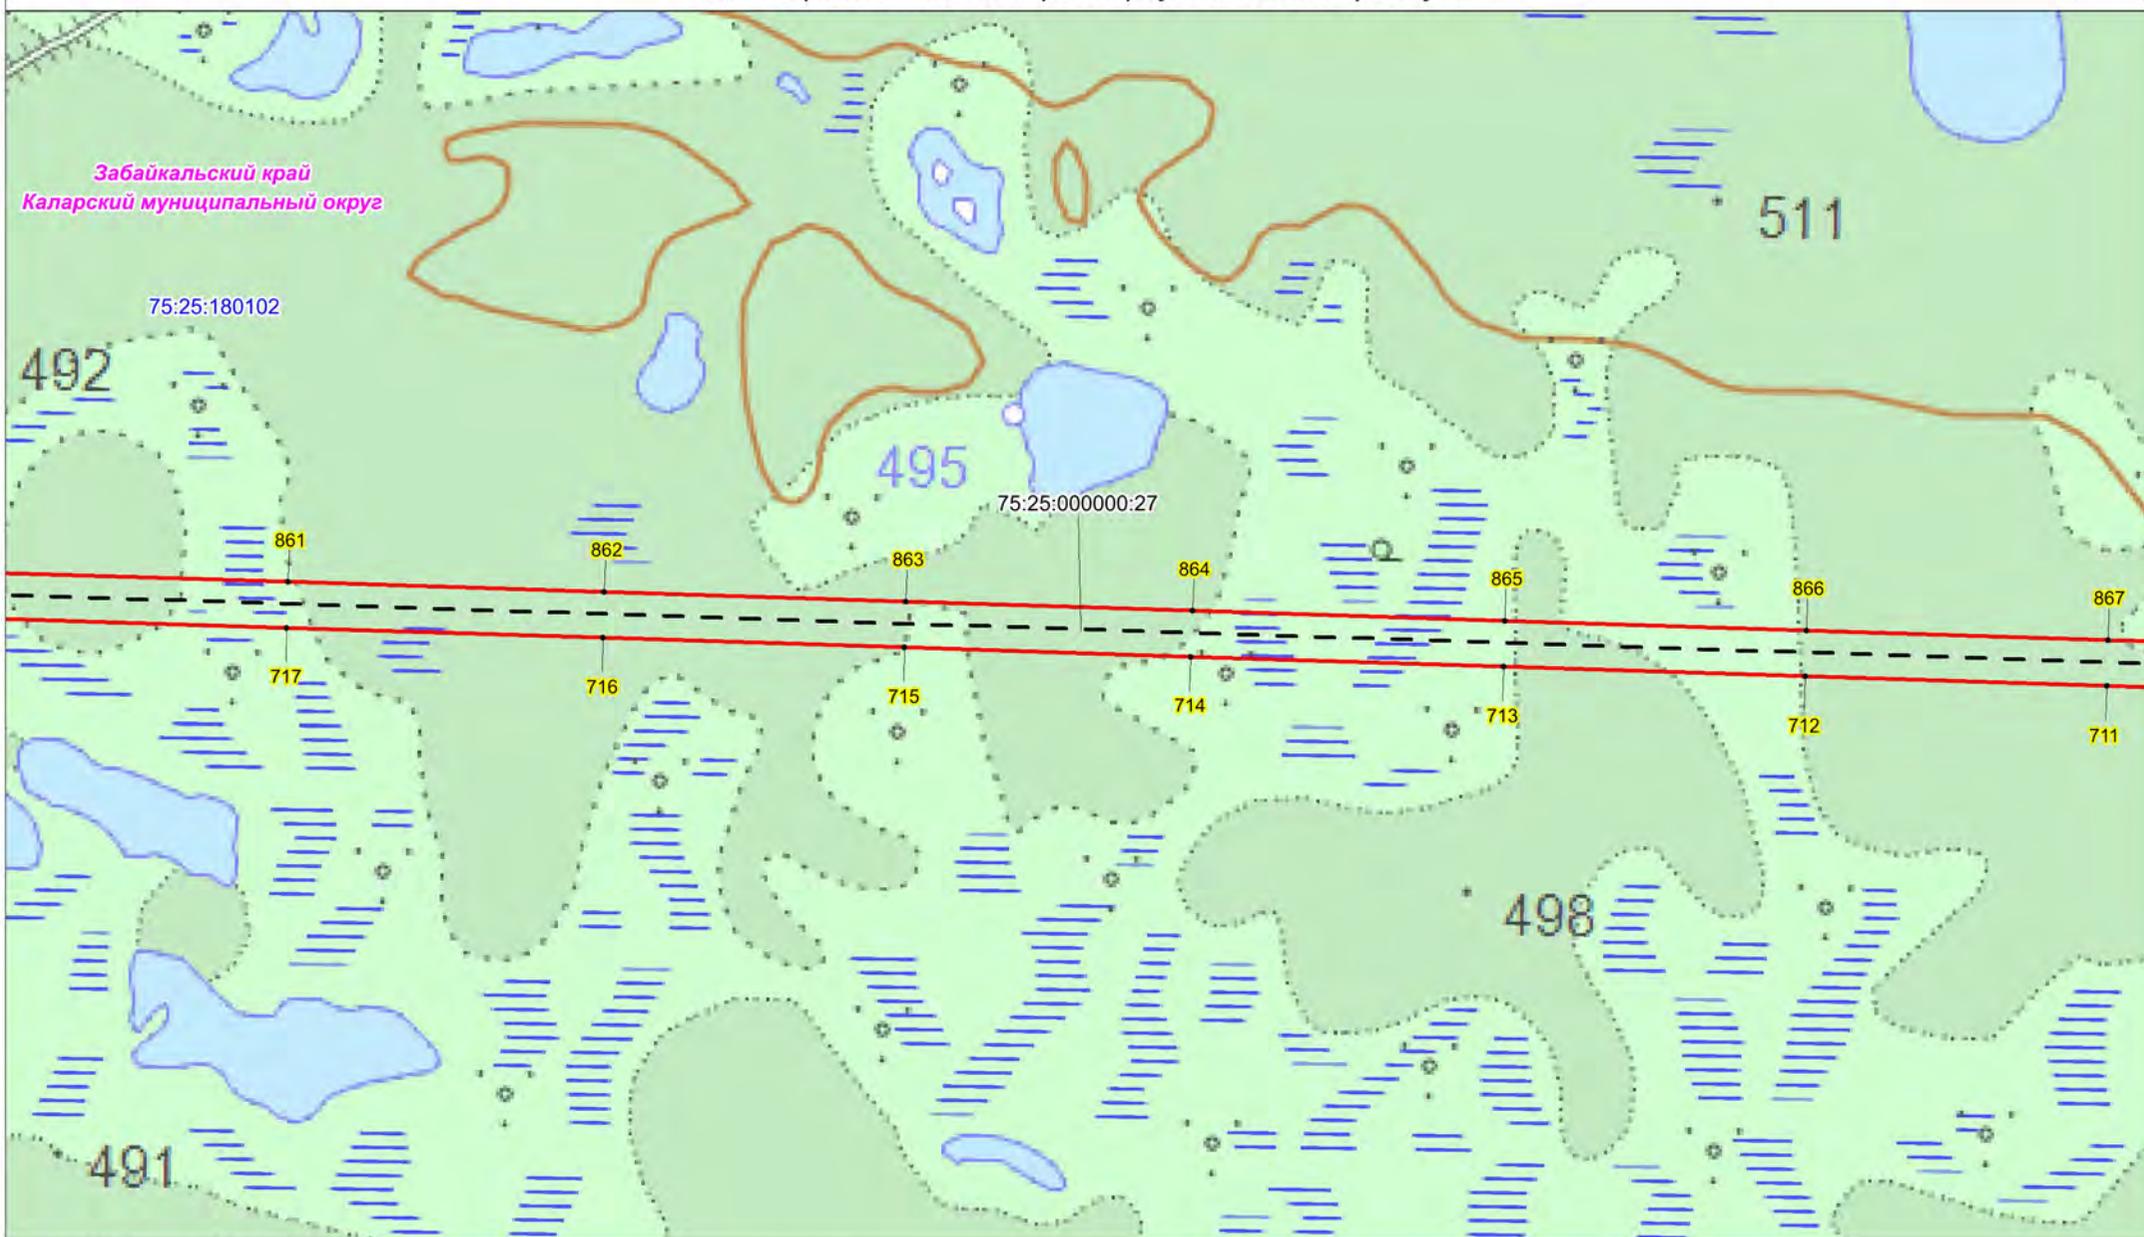

Условные обозначения:

Масштаб 1:10000


- - проектная граница публичного сервитута;
- 1 - характерная точка границы проектного публичного сервитута;
- 75:25:000000:27 - кадастровый номер и границы земельных участков, в отношении которых испрашивается публичный сервитут;
- 75:25:180102 - граница, номер кадастрового квартала по сведениям ЕГРН;
- - установленные границы административно-территориальных образований;
- - ось объекта: ВЛ 220 кВ Таксимо-Чара



Условные обозначения:

- - проектная граница публичного сервитута;
- 1 - характеристическая точка границы проектного публичного сервитута;
- 75:25:000000:27 - кадастровый номер и границы земельных участков, в отношении которых испрашивается публичный сервитут;
- 75:25:180102 - граница, номер кадастрового квартала по сведениям ЕГРН;
- - установленные границы административно-территориальных образований;
- - ось объекта: ВЛ 220 кВ Таксимо-Чара

Масштаб 1:10000

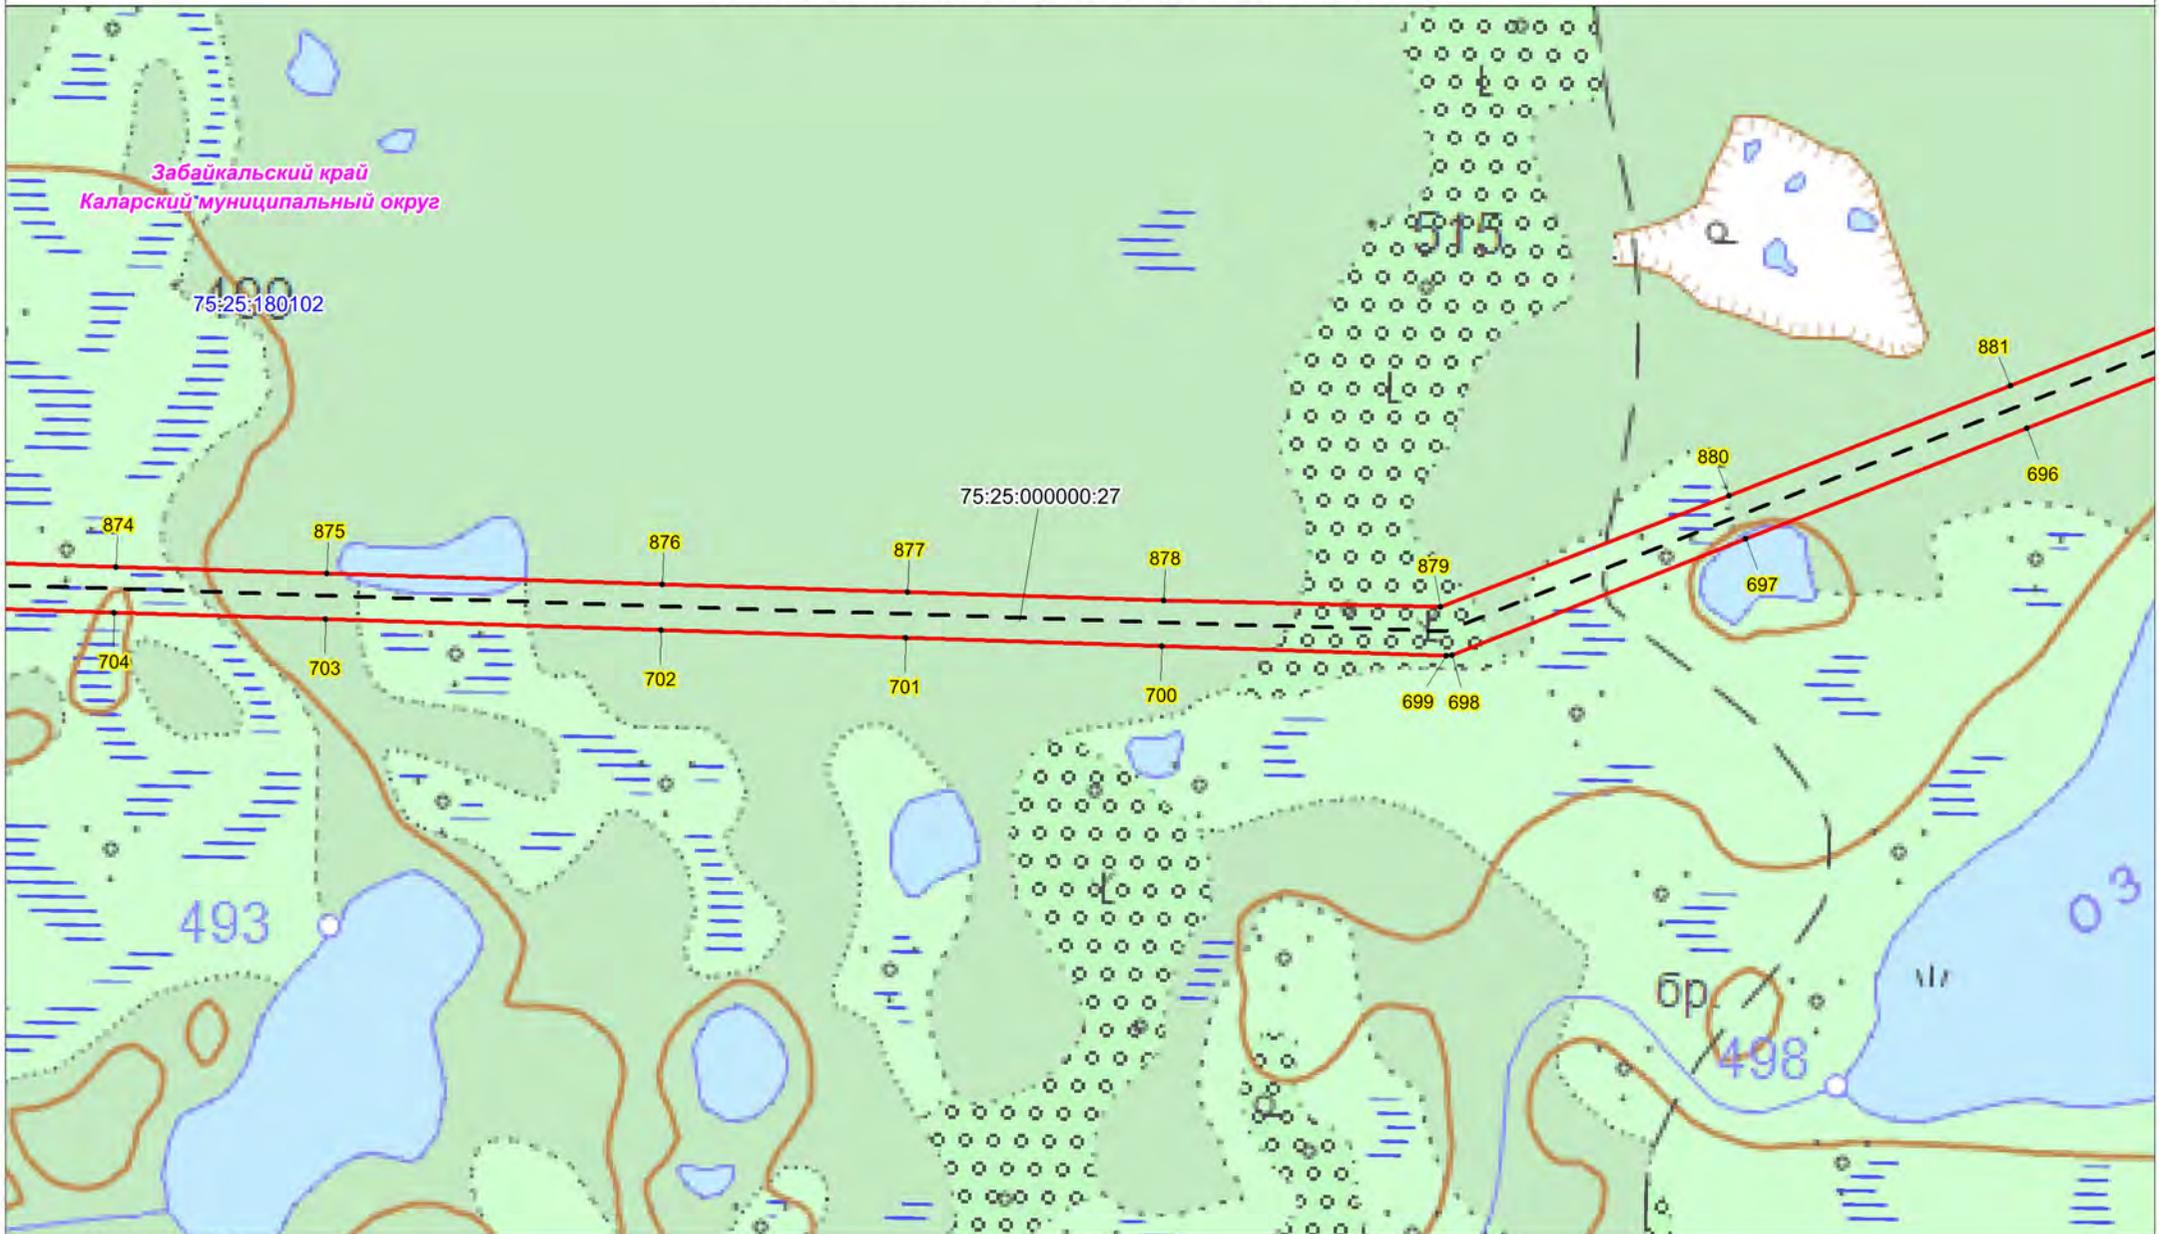

Условные обозначения:

- - проектная граница публичного сервитута;
- 1 - характерная точка границы проектного публичного сервитута;
- 75:25:000000:27 - кадастровый номер и границы земельных участков, в отношении которых испрашивается публичный сервитут;
- 75:25:180102 - граница, номер кадастрового квартала по сведениям ЕГРН;
- - - - - установленные границы административно-территориальных образований;
- - - - - Проектное местоположение инженерных сооружений;
- - - - - ось объекта: ВЛ 220 кВ Таксимо-Чара


Масштаб 1:10000



Условные обозначения:

- 1 - проектная граница публичного сервитута;
- 1 - характерная точка границы проектного публичного сервитута;
- 75:25:000000:27 - кадастровый номер и границы земельных участков, в отношении которых испрашивается публичный сервитут;
- 75:25:180102 - граница, номер кадастрового квартала по сведениям ЕГРН;
- - установленные границы административно-территориальных образований;
- - Проектное местоположение инженерных сооружений;
- - ось объекта: ВЛ 220 кВ Таксимо-Чара


Масштаб 1:10000

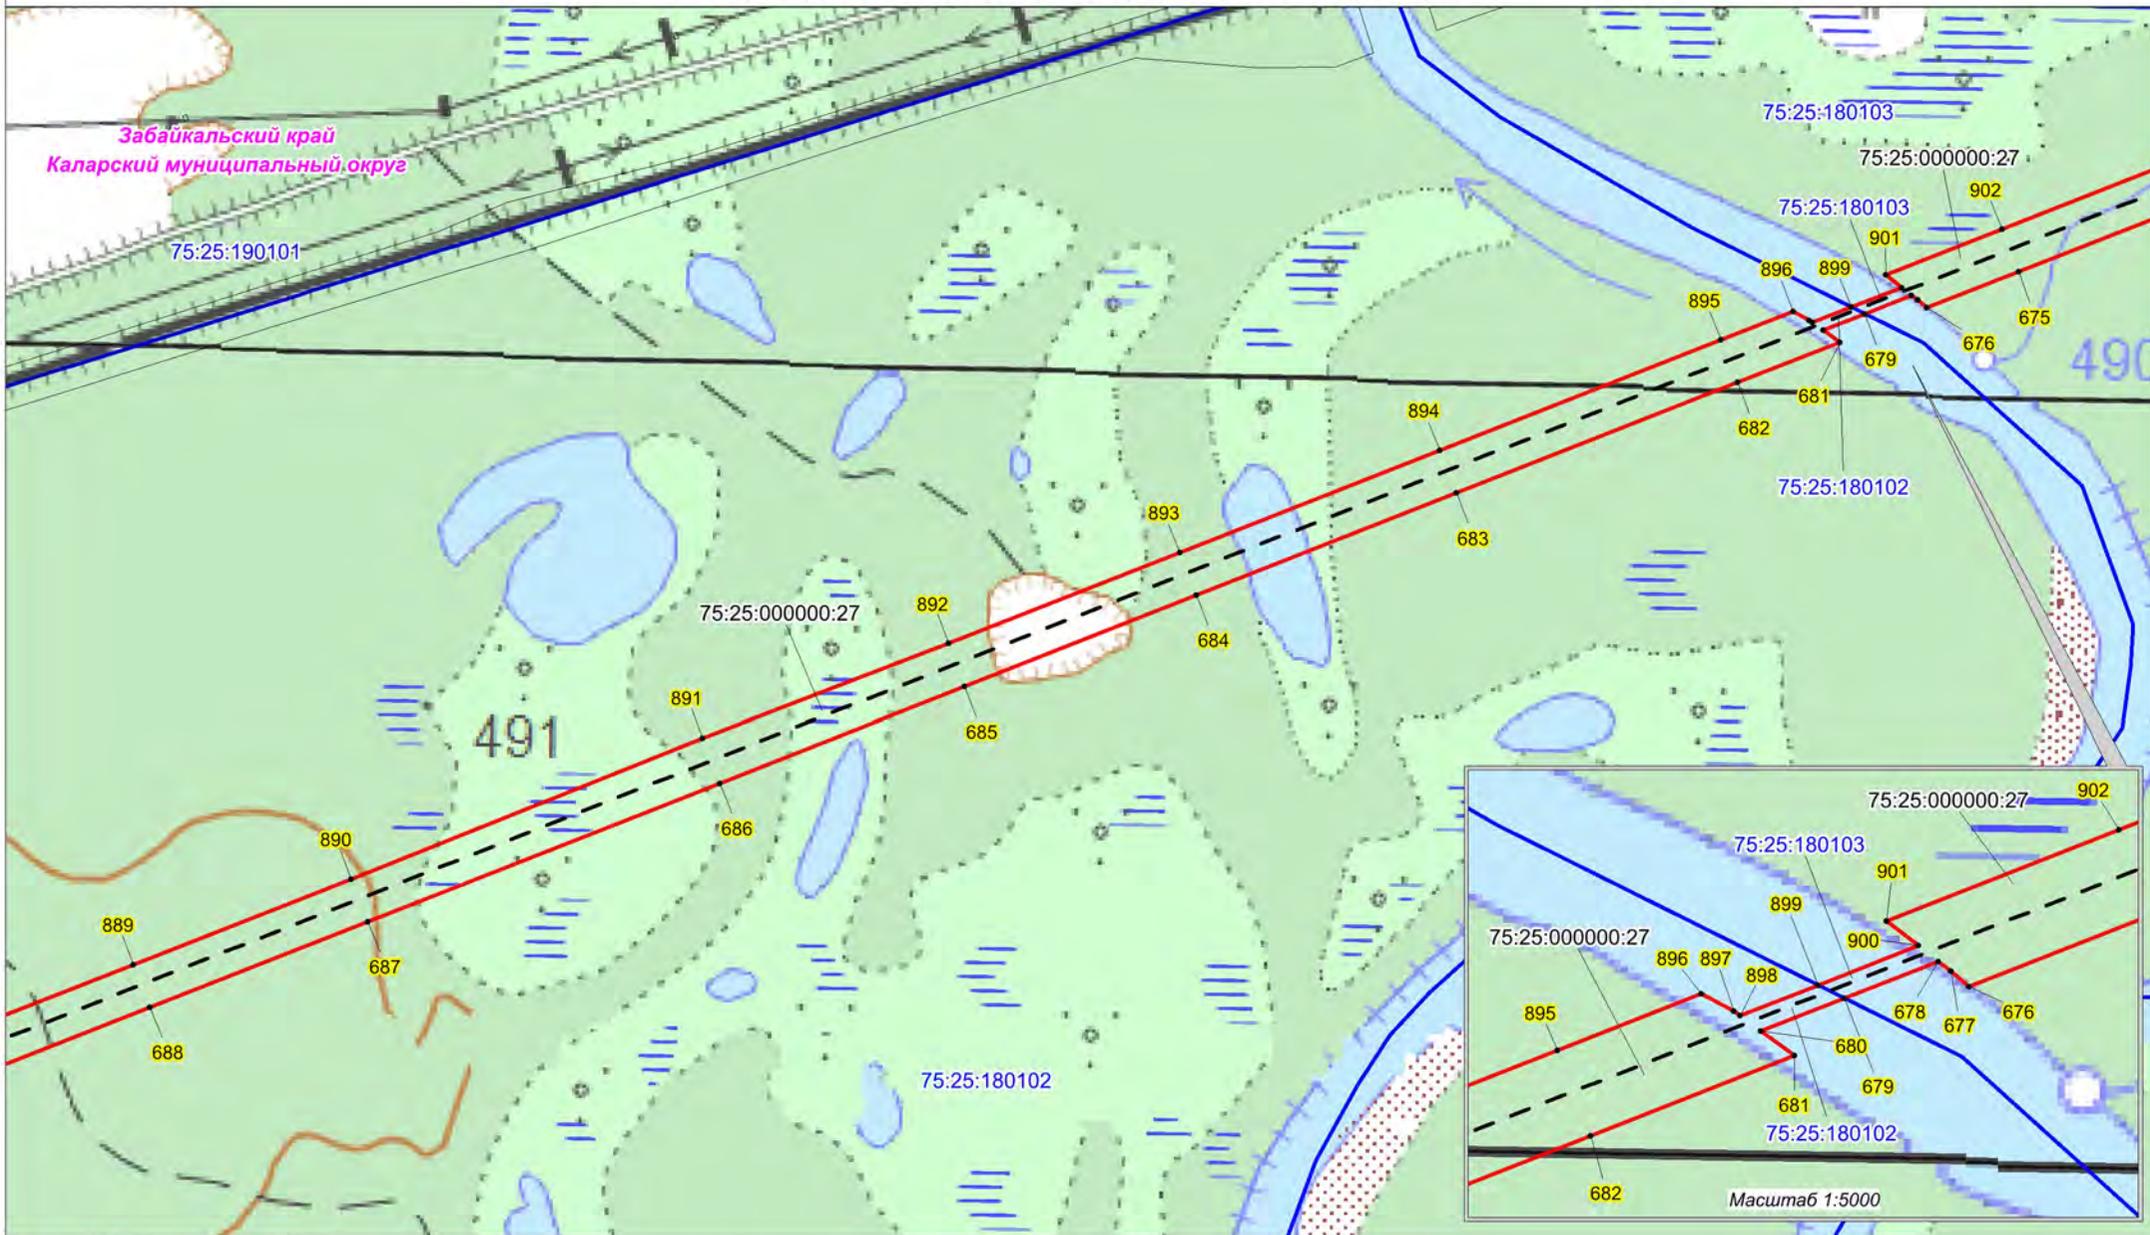


Условные обозначения:

- - проектная граница публичного сервитута;
- 1 - характерная точка границы проектного публичного сервитута;
- 75:25:000000:27 - кадастровый номер и границы земельных участков, в отношении которых испрашивается публичный сервитут;
- 75:25:180102 - граница, номер кадастрового квартала по сведениям ЕГРН;
- - установленные границы административно-территориальных образований;
- - Проектное местоположение инженерных сооружений;
- - ось объекта: ВЛ 220 кВ Таксимо-Чара

Масштаб 1:10000

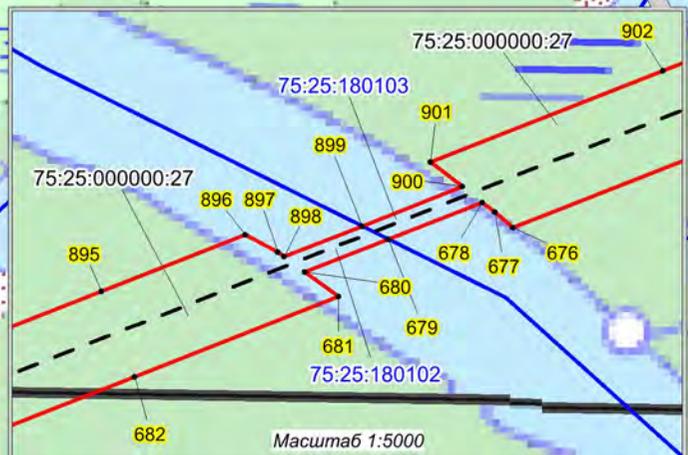


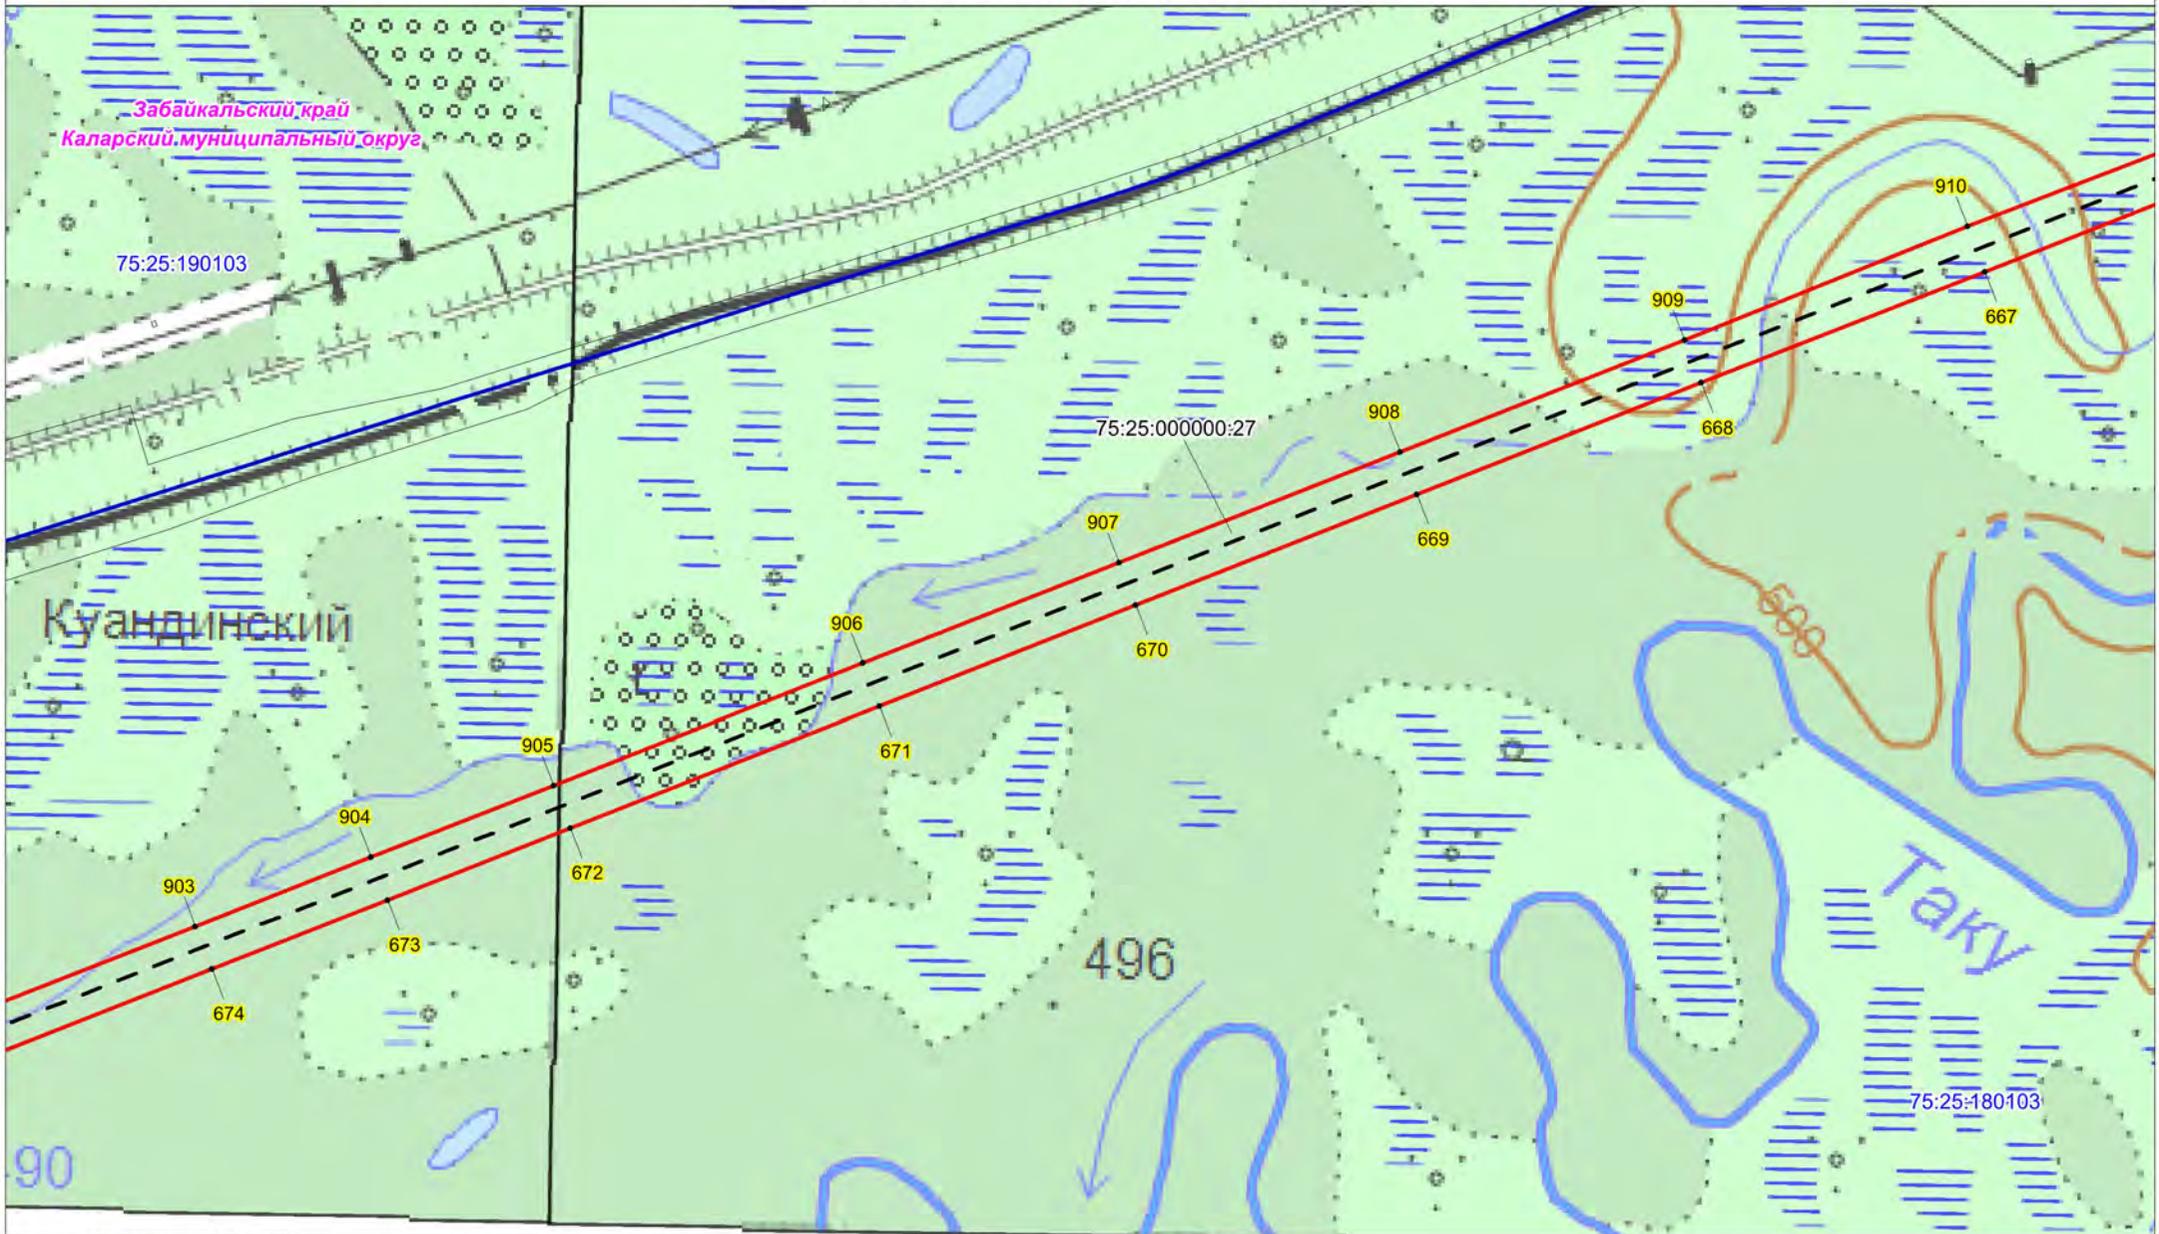

Условные обозначения:

- - проектная граница публичного сервитута;
- 1 - характерная точка границы проектного публичного сервитута;
- 75:25:000000:27 - кадастровый номер и границы земельных участков, в отношении которых испрашивается публичный сервитут;
- 75:25:180102 - граница, номер кадастрового квартала по сведениям ЕГРН;
- - установленные границы административно-территориальных образований;
- - Проектное местоположение инженерных сооружений;
- - ось объекта: ВЛ 220 кВ Таксимо-Чара


Масштаб 1:10000

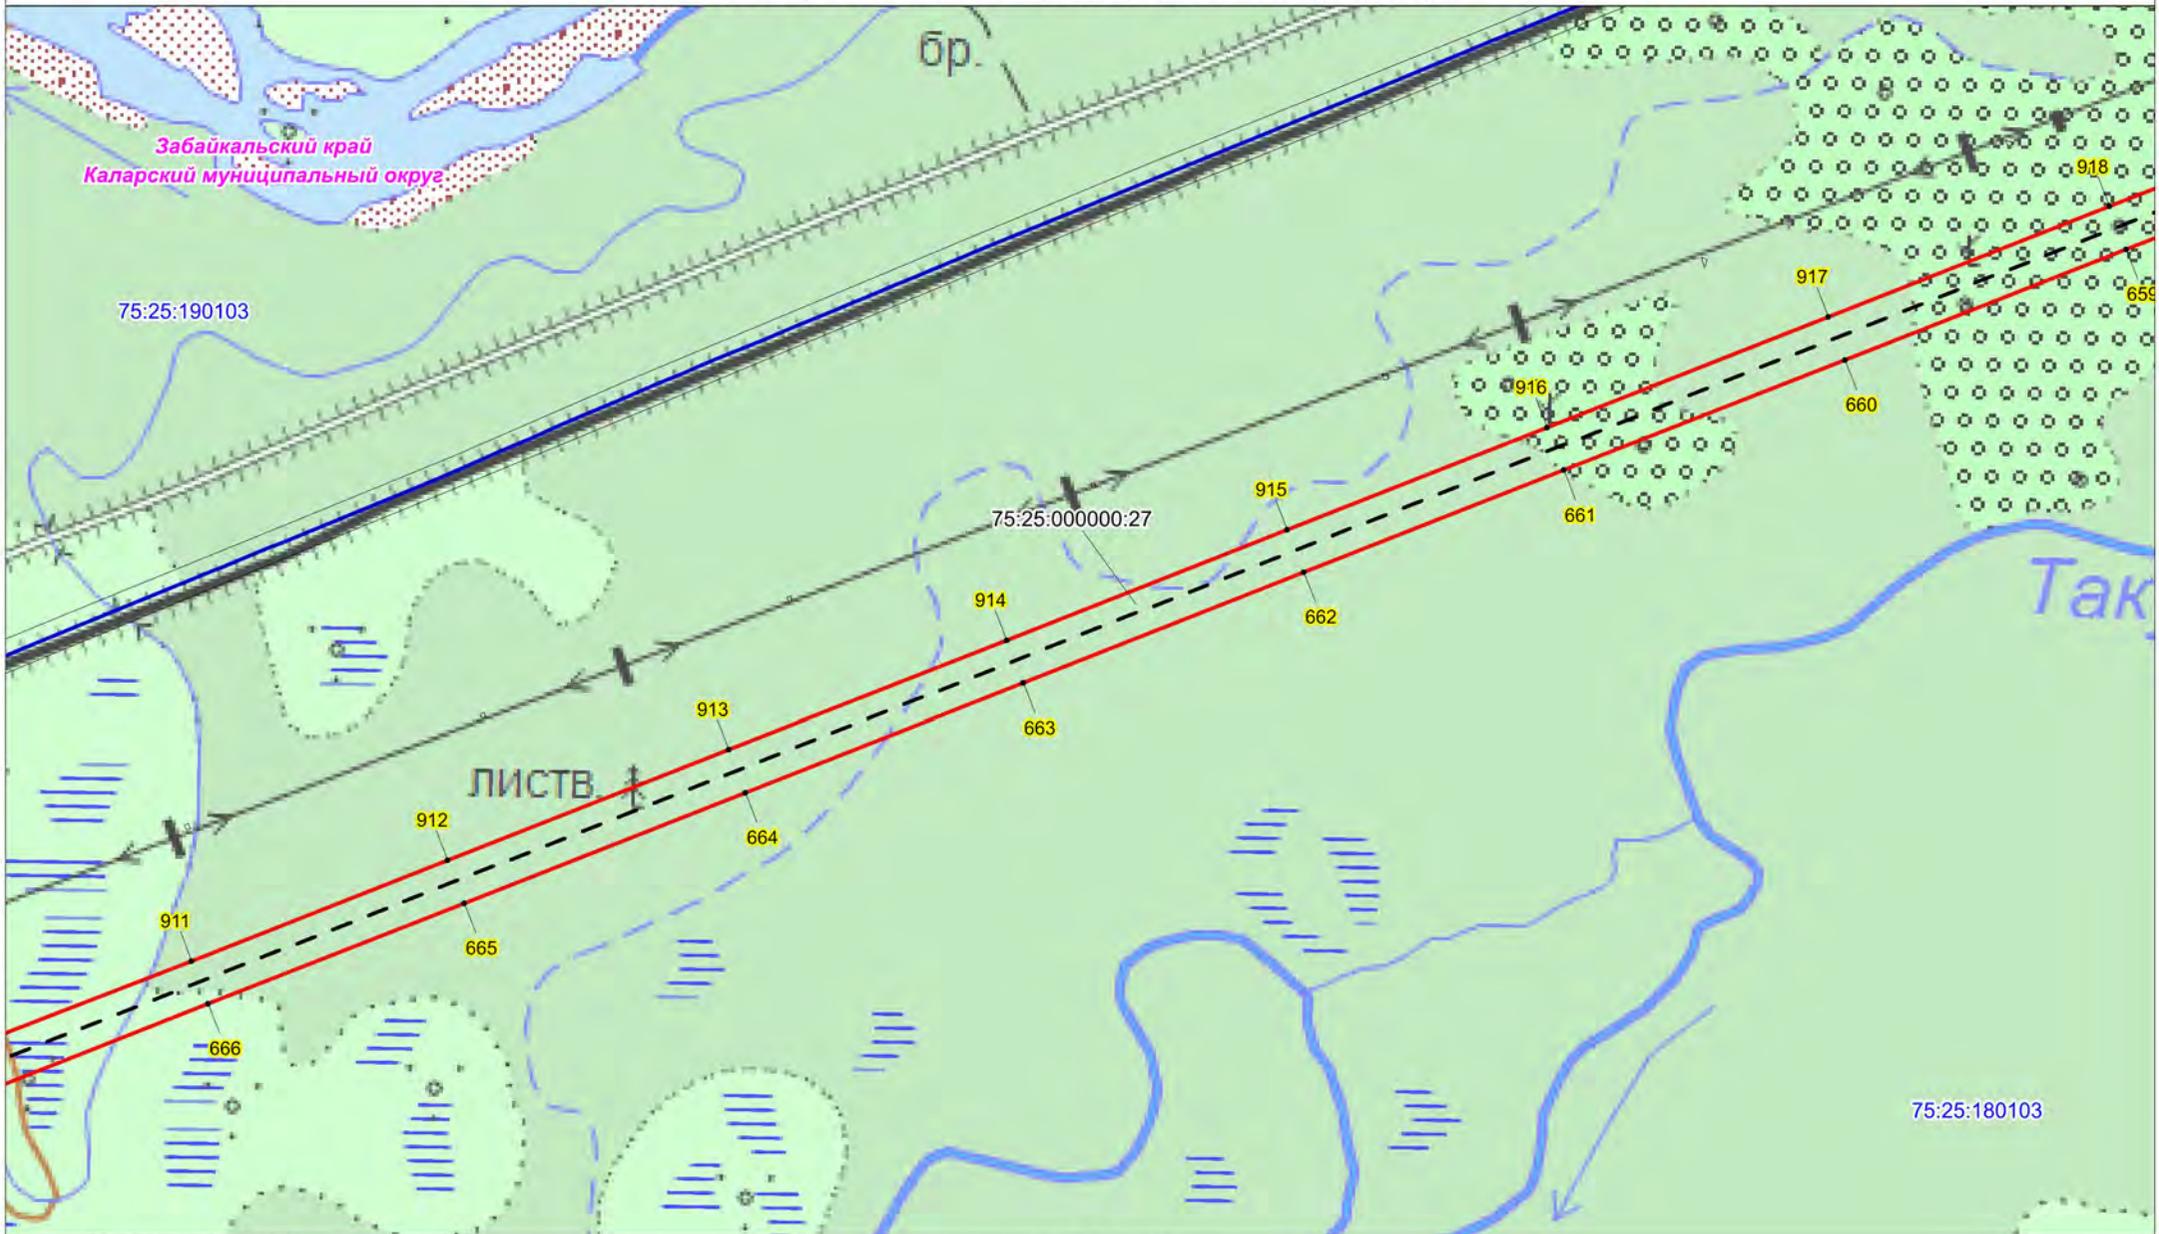

Условные обозначения:

- - проектная граница публичного сервитута;
- 1 - характерная точка границы проектного публичного сервитута;
- 75:25:000000:27 - кадастровый номер и границы земельных участков, в отношении которых испрашивается публичный сервитут;
- 75:25:180102 - граница, номер кадастрового квартала по сведениям ЕГРН;
- - установленные границы административно-территориальных образований;
- - Проектное местоположение инженерных сооружений;
- - ось объекта: ВЛ 220 кВ Таксимо-Чара


Масштаб 1:10000

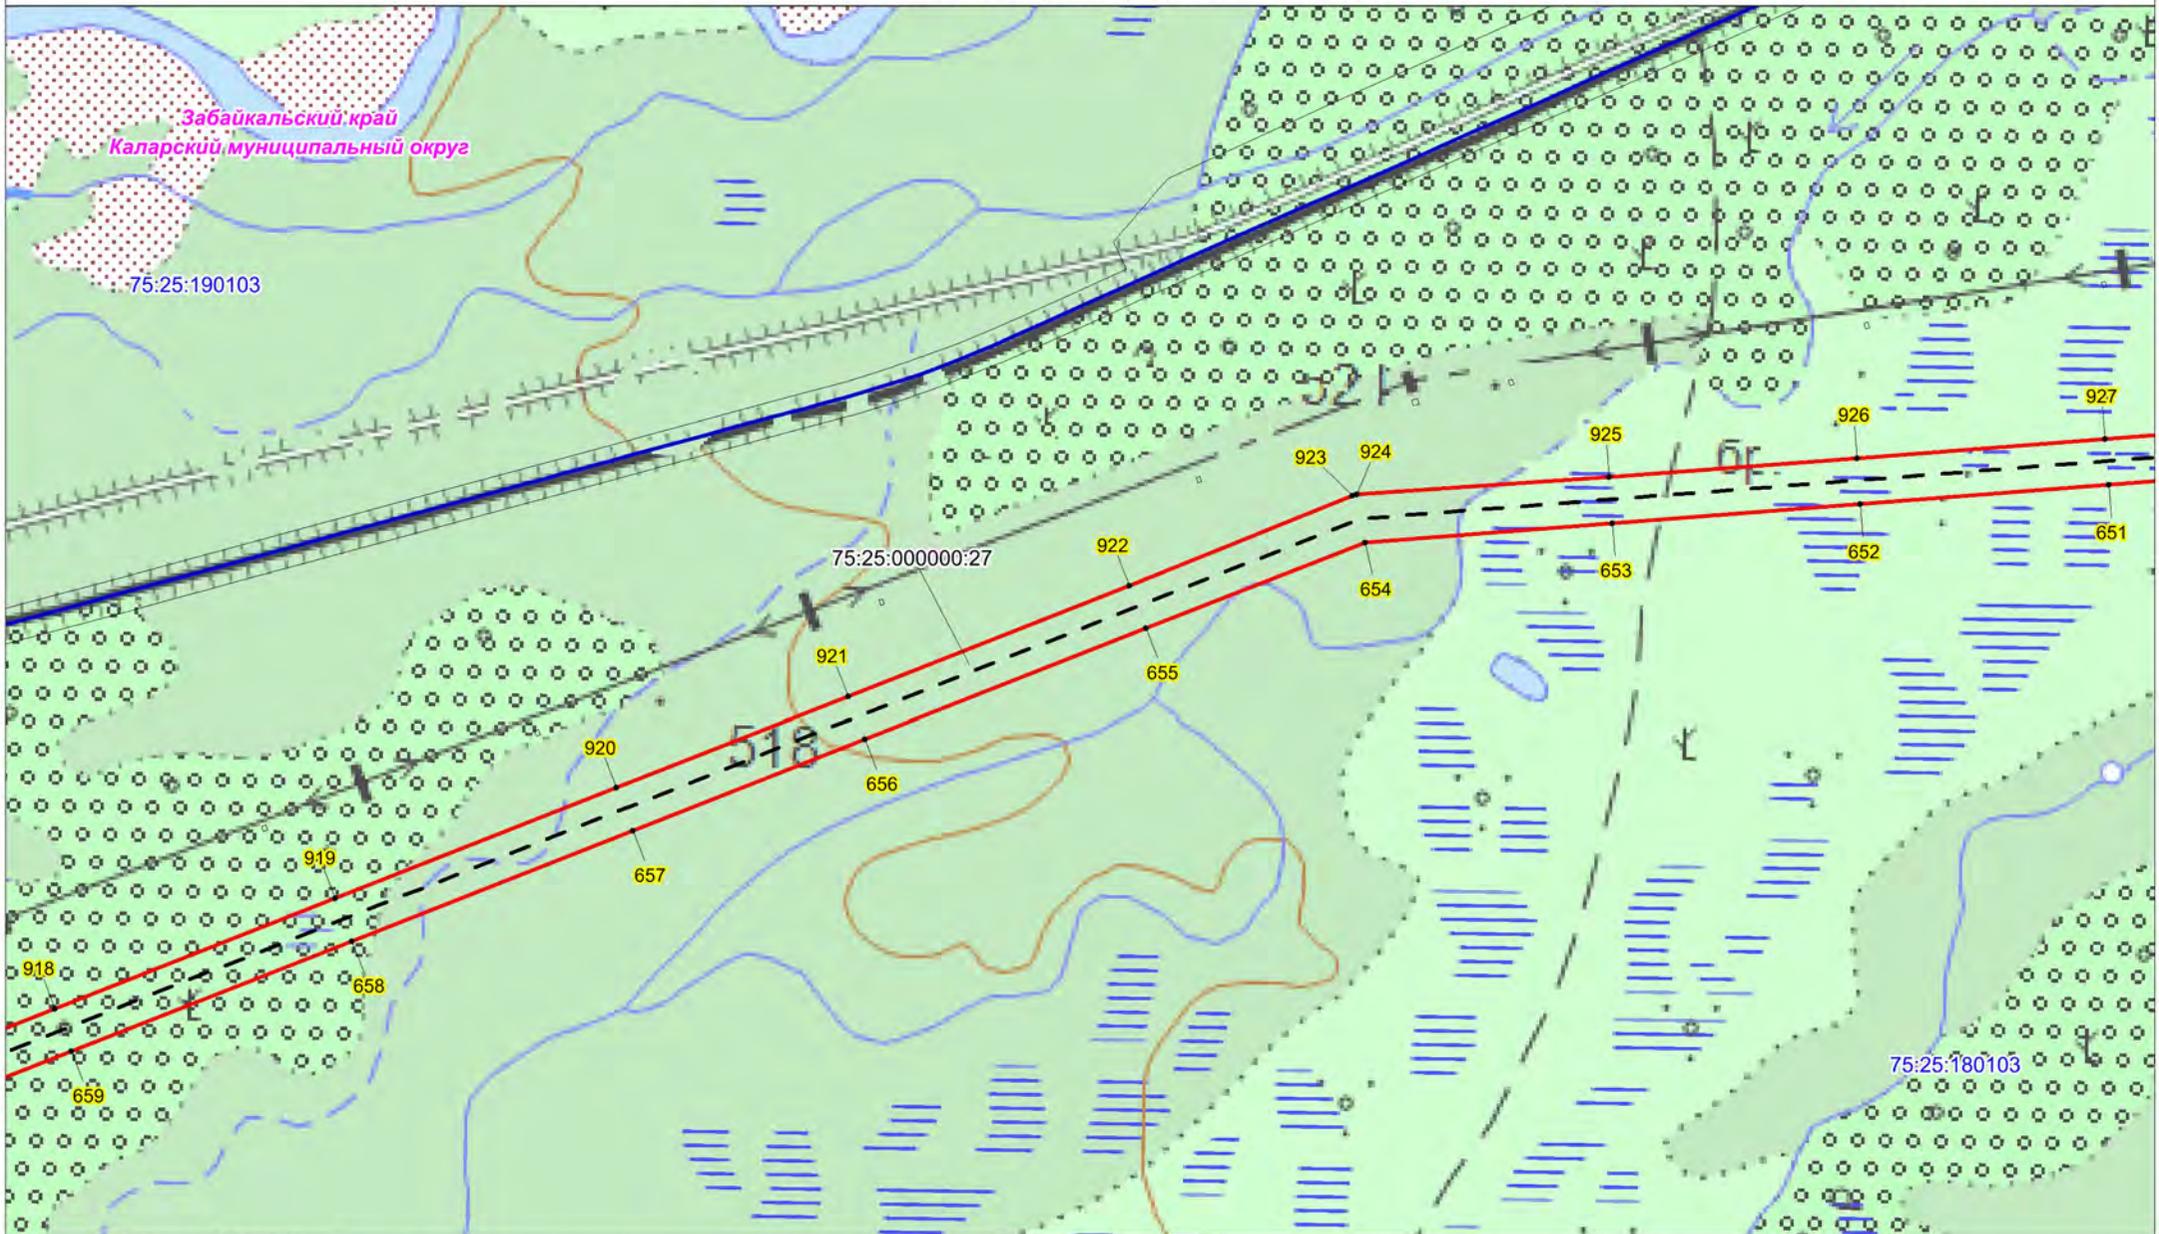

Условные обозначения:

- - проектная граница публичного сервитута;
- 1 - характерная точка границы проектного публичного сервитута;
- 75:25:000000:27 - кадастровый номер и границы земельных участков, в отношении которых испрашивается публичный сервитут;
- 75:25:180102 - граница, номер кадастрового квартала по сведениям ЕГРН;
- - - - установленные границы административно-территориальных образований;
- - - - проектное местоположение инженерных сооружений;
- - - - ось объекта: ВЛ 220 кВ Таксимо-Чара

Масштаб 1:10000

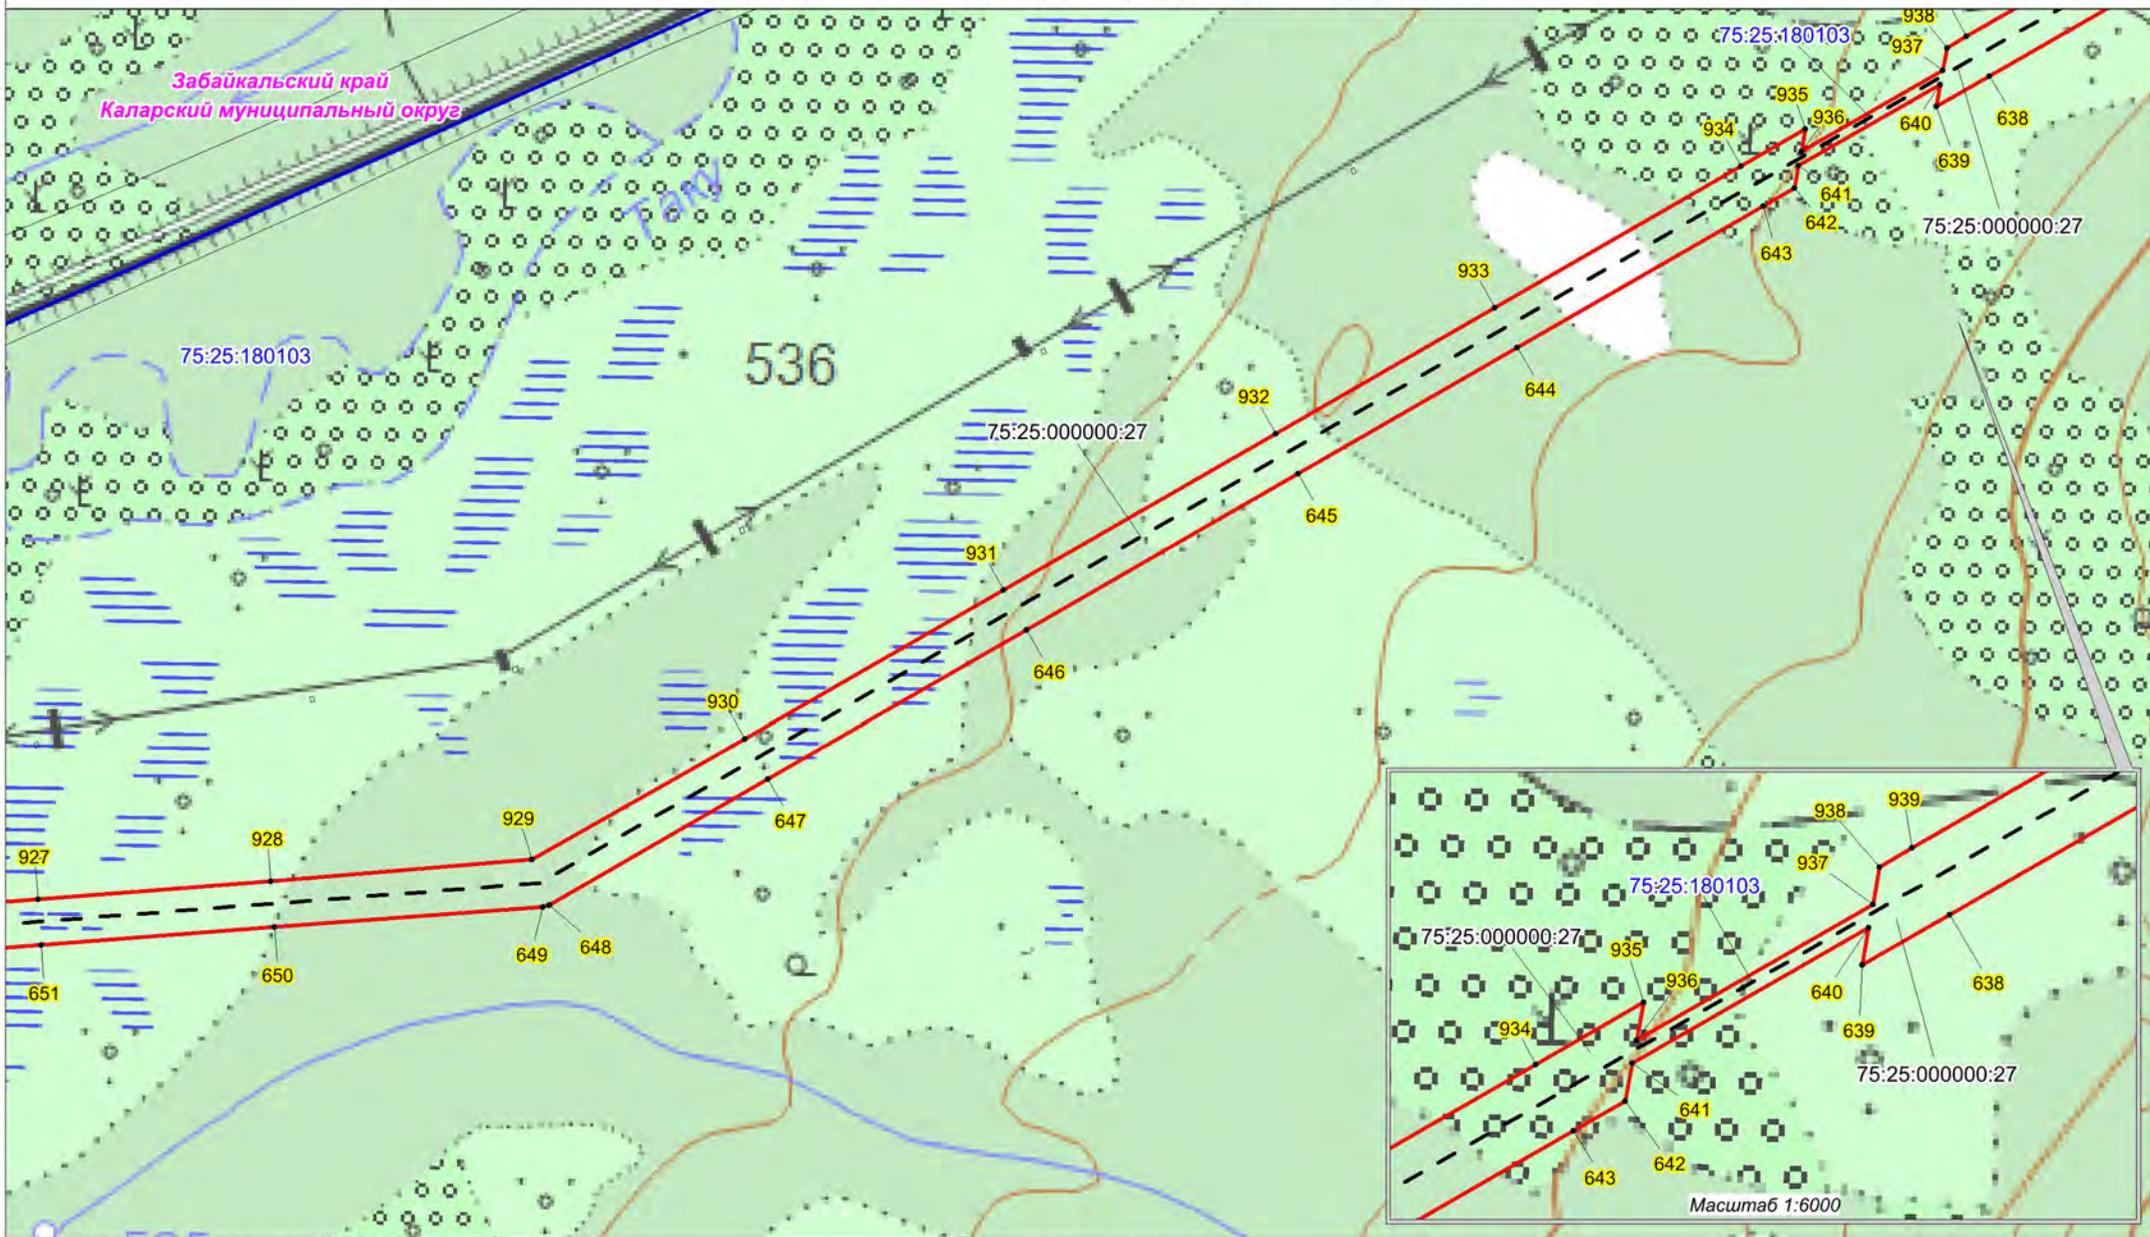


Условные обозначения:

- - проектная граница публичного сервитута;
- 1 - характерная точка границы проектного публичного сервитута;
- 75:25:000000:27 - кадастровый номер и границы земельных участков, в отношении которых испрашивается публичный сервитут;
- 75:25:180102 - граница, номер кадастрового квартала по сведениям ЕГРН;
- - установленные границы административно-территориальных образований;
- - Проектное местоположение инженерных сооружений;
- - ось объекта: ВЛ 220 кВ Таксимо-Чара

Масштаб 1:10000

Масштаб 1:6000

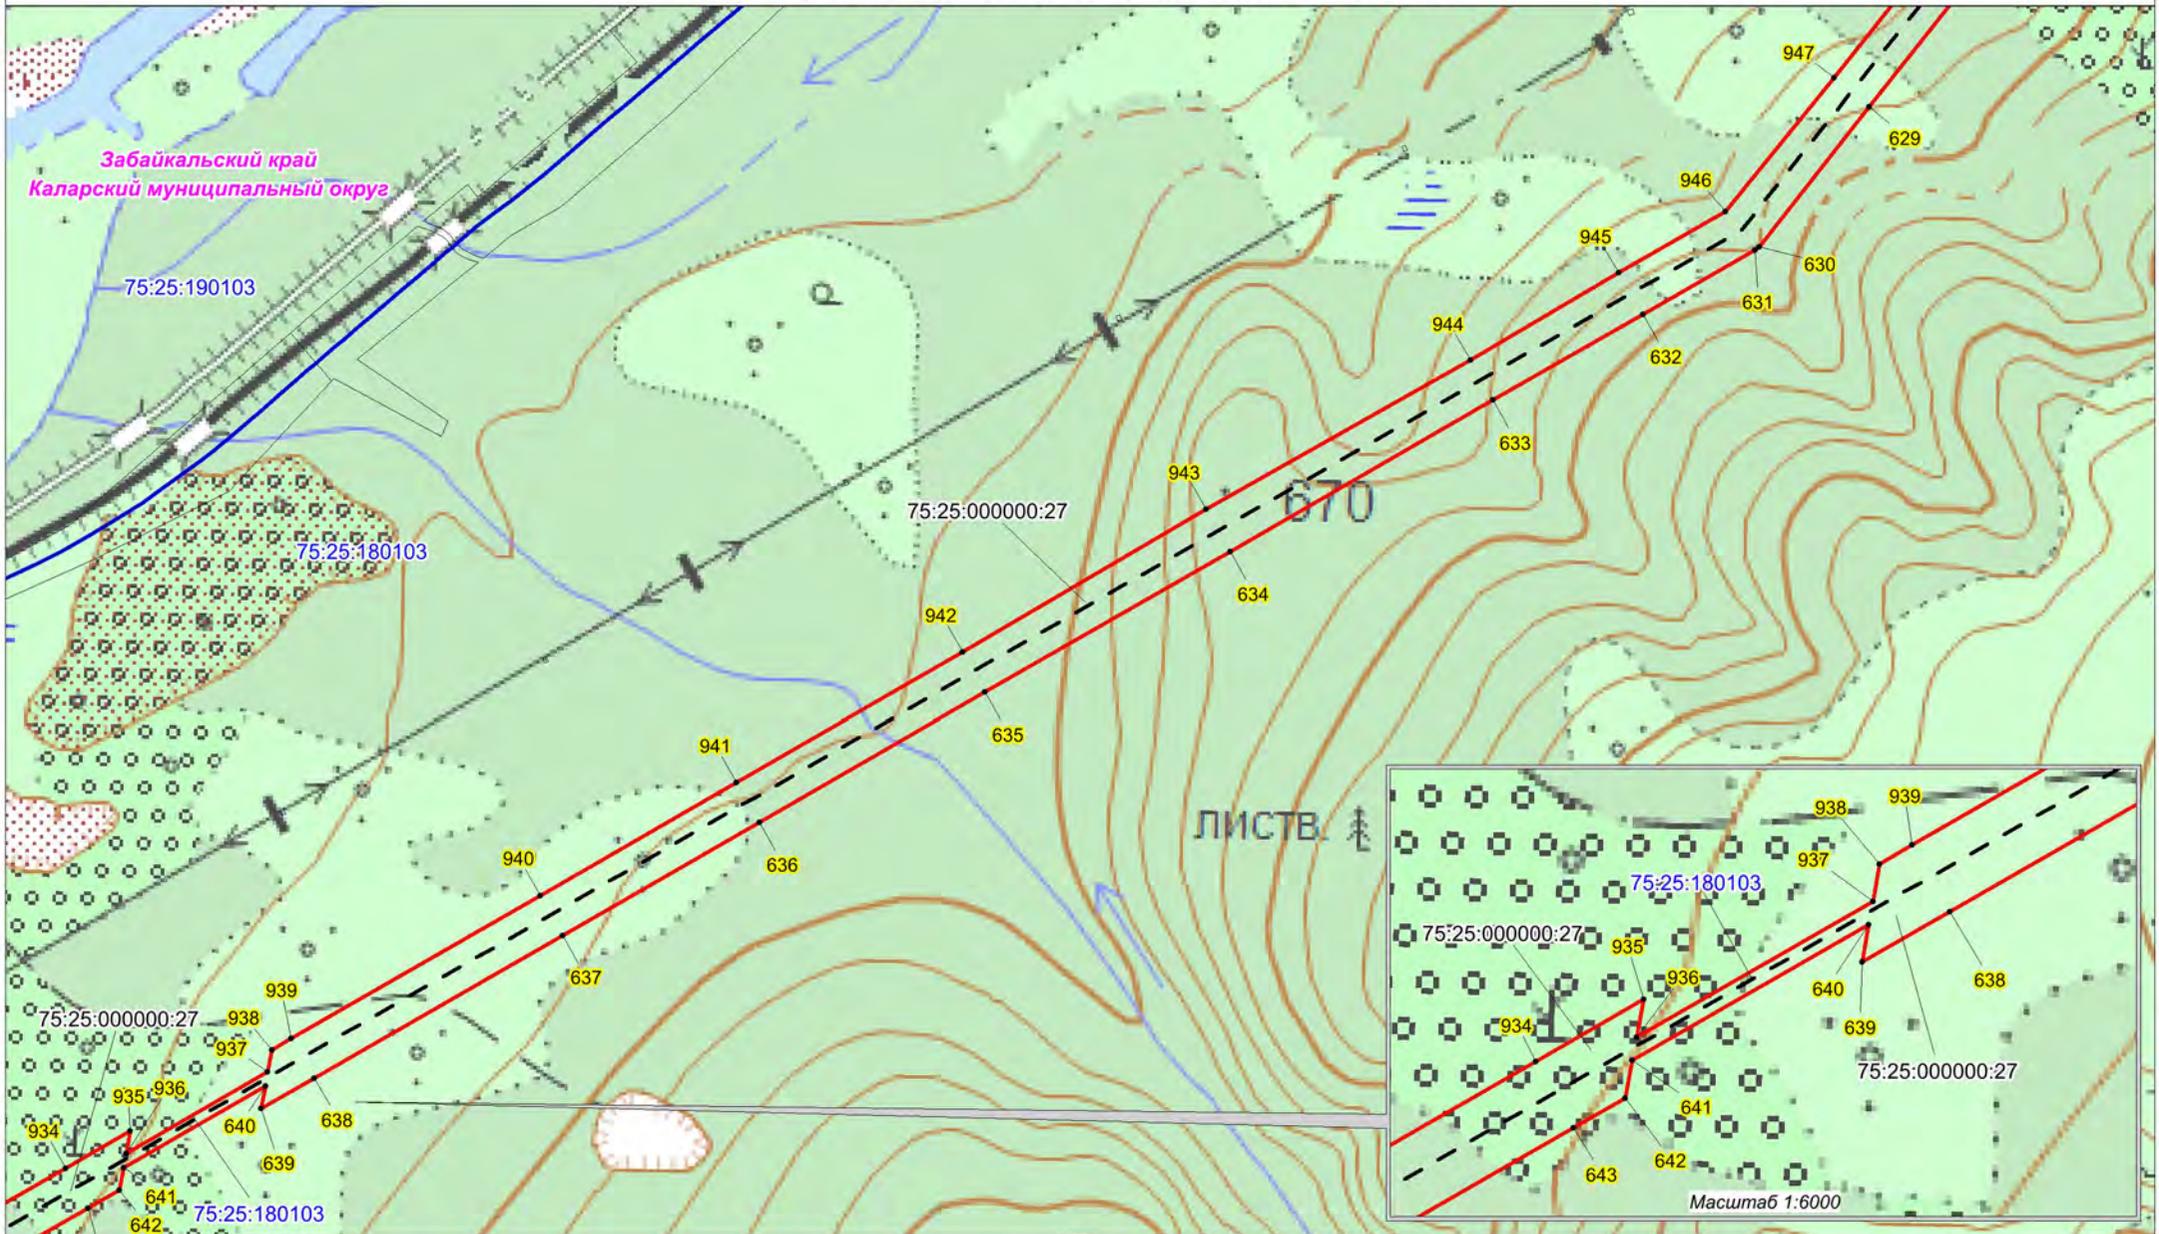


Условные обозначения:

- - проектная граница публичного сервитута;
- 1 - характерная точка границы проектного публичного сервитута;
- 75:25:000000:27 - кадастровый номер и границы земельных участков, в отношении которых испрашивается публичный сервитут;
- 75:25:180102 - граница, номер кадастрового квартала по сведениям ЕГРН;
- - установленные границы административно-территориальных образований;
- - Проектное местоположение инженерных сооружений;
- - - - ось объекта: ВЛ 220 кВ Таксимо-Чара

Масштаб 1:10000


Масштаб 1:6000

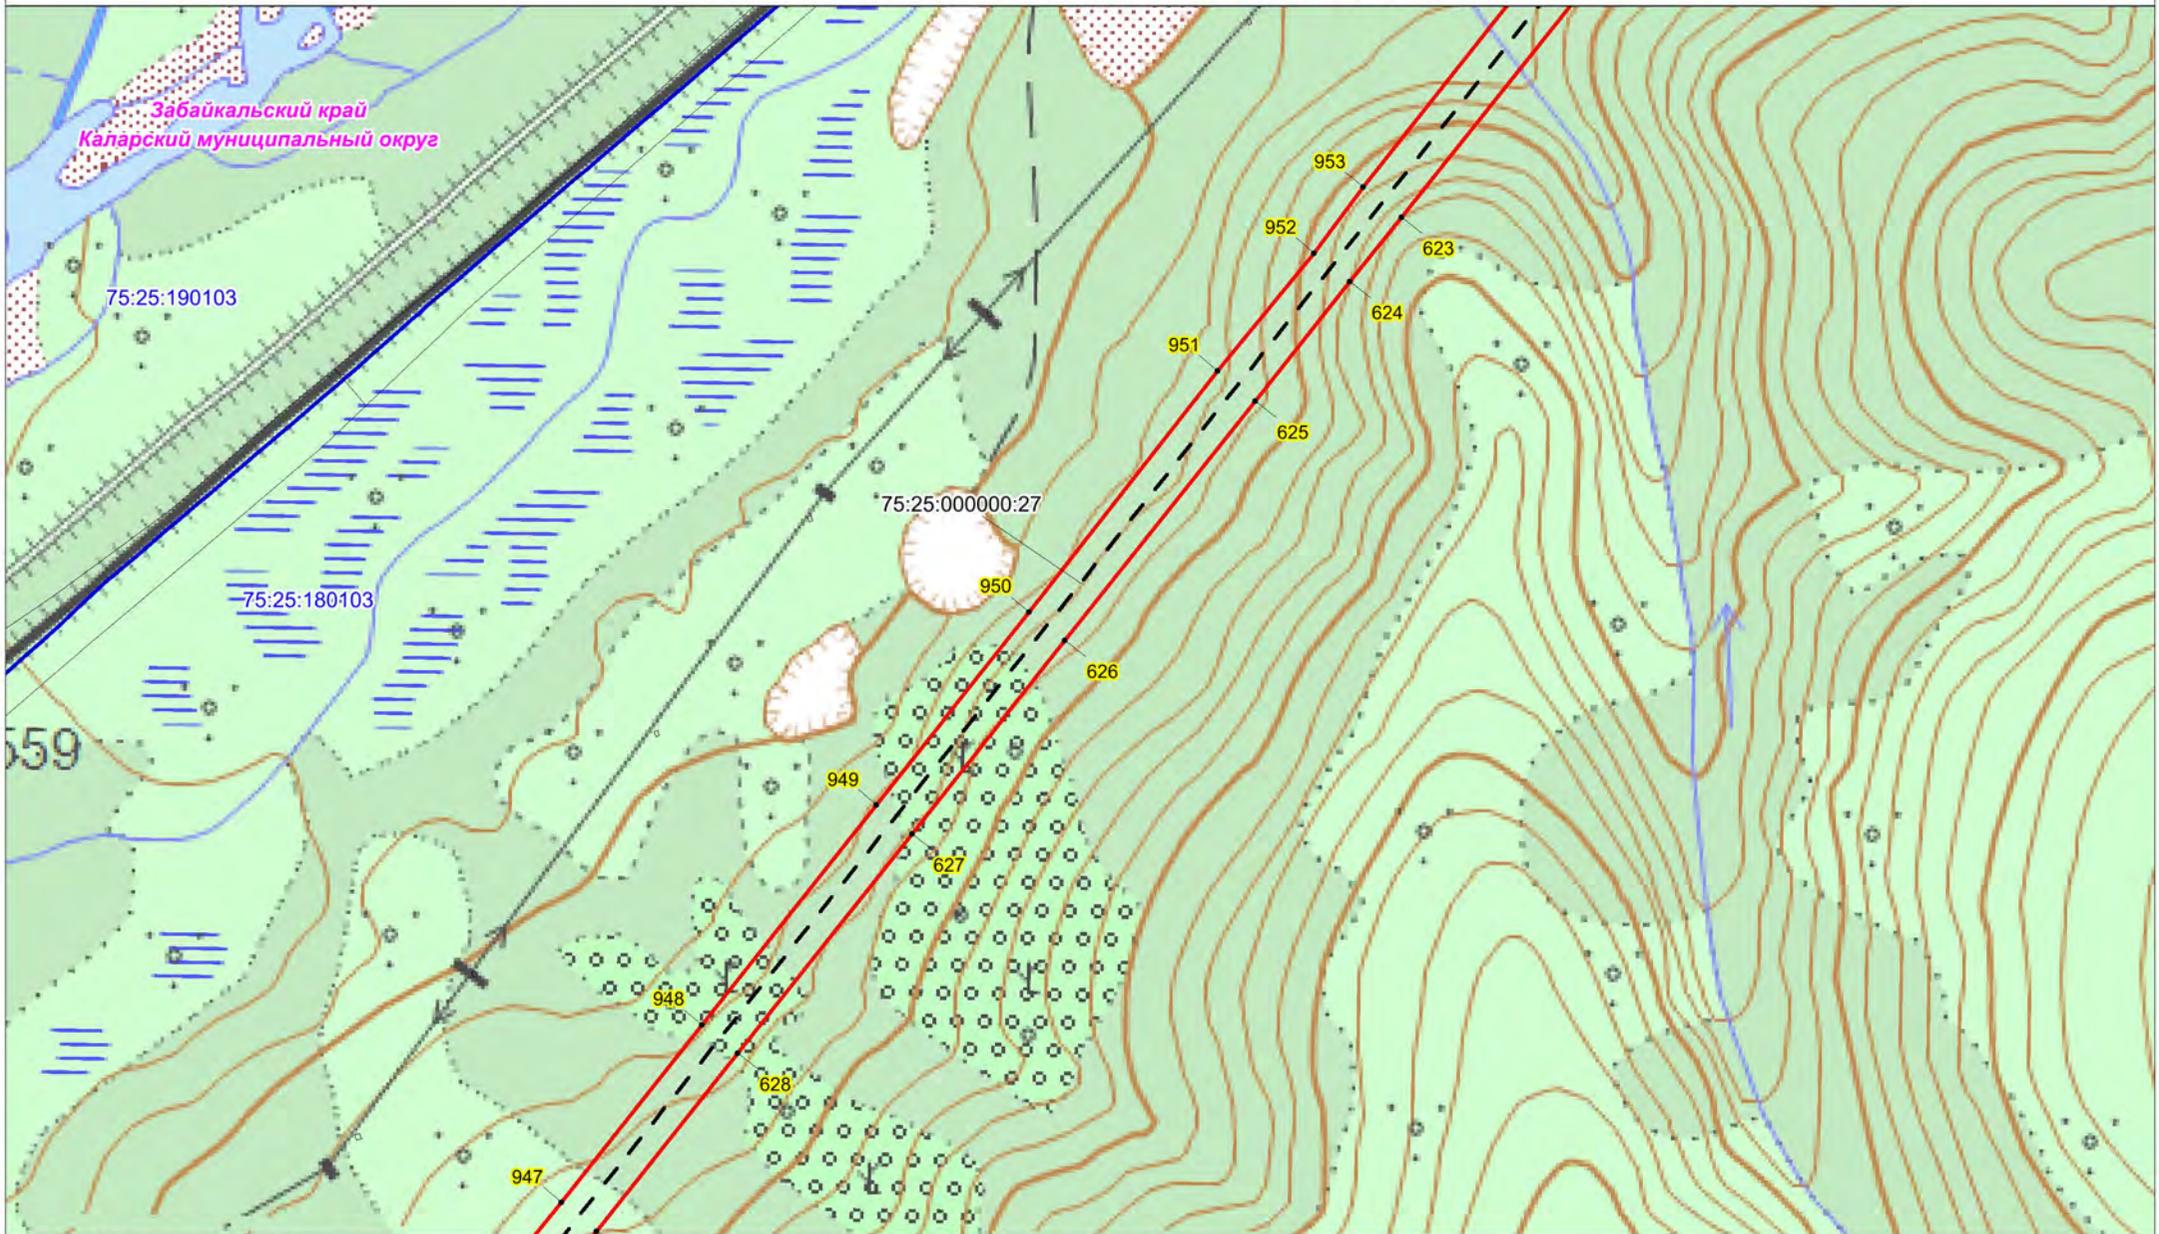

Условные обозначения:

- - проектная граница публичного сервитута;
- 1 - характерная точка границы проектного публичного сервитута;
- 75:25:000000:27 - кадастровый номер и границы земельных участков, в отношении которых испрашивается публичный сервитут;
- 75:25:180102 - граница, номер кадастрового квартала по сведениям ЕГРН;
- - установленные границы административно-территориальных образований;
- - Проектное местоположение инженерных сооружений;
- - ось объекта: ВЛ 220 кВ Таксимо-Чара

Масштаб 1:10000

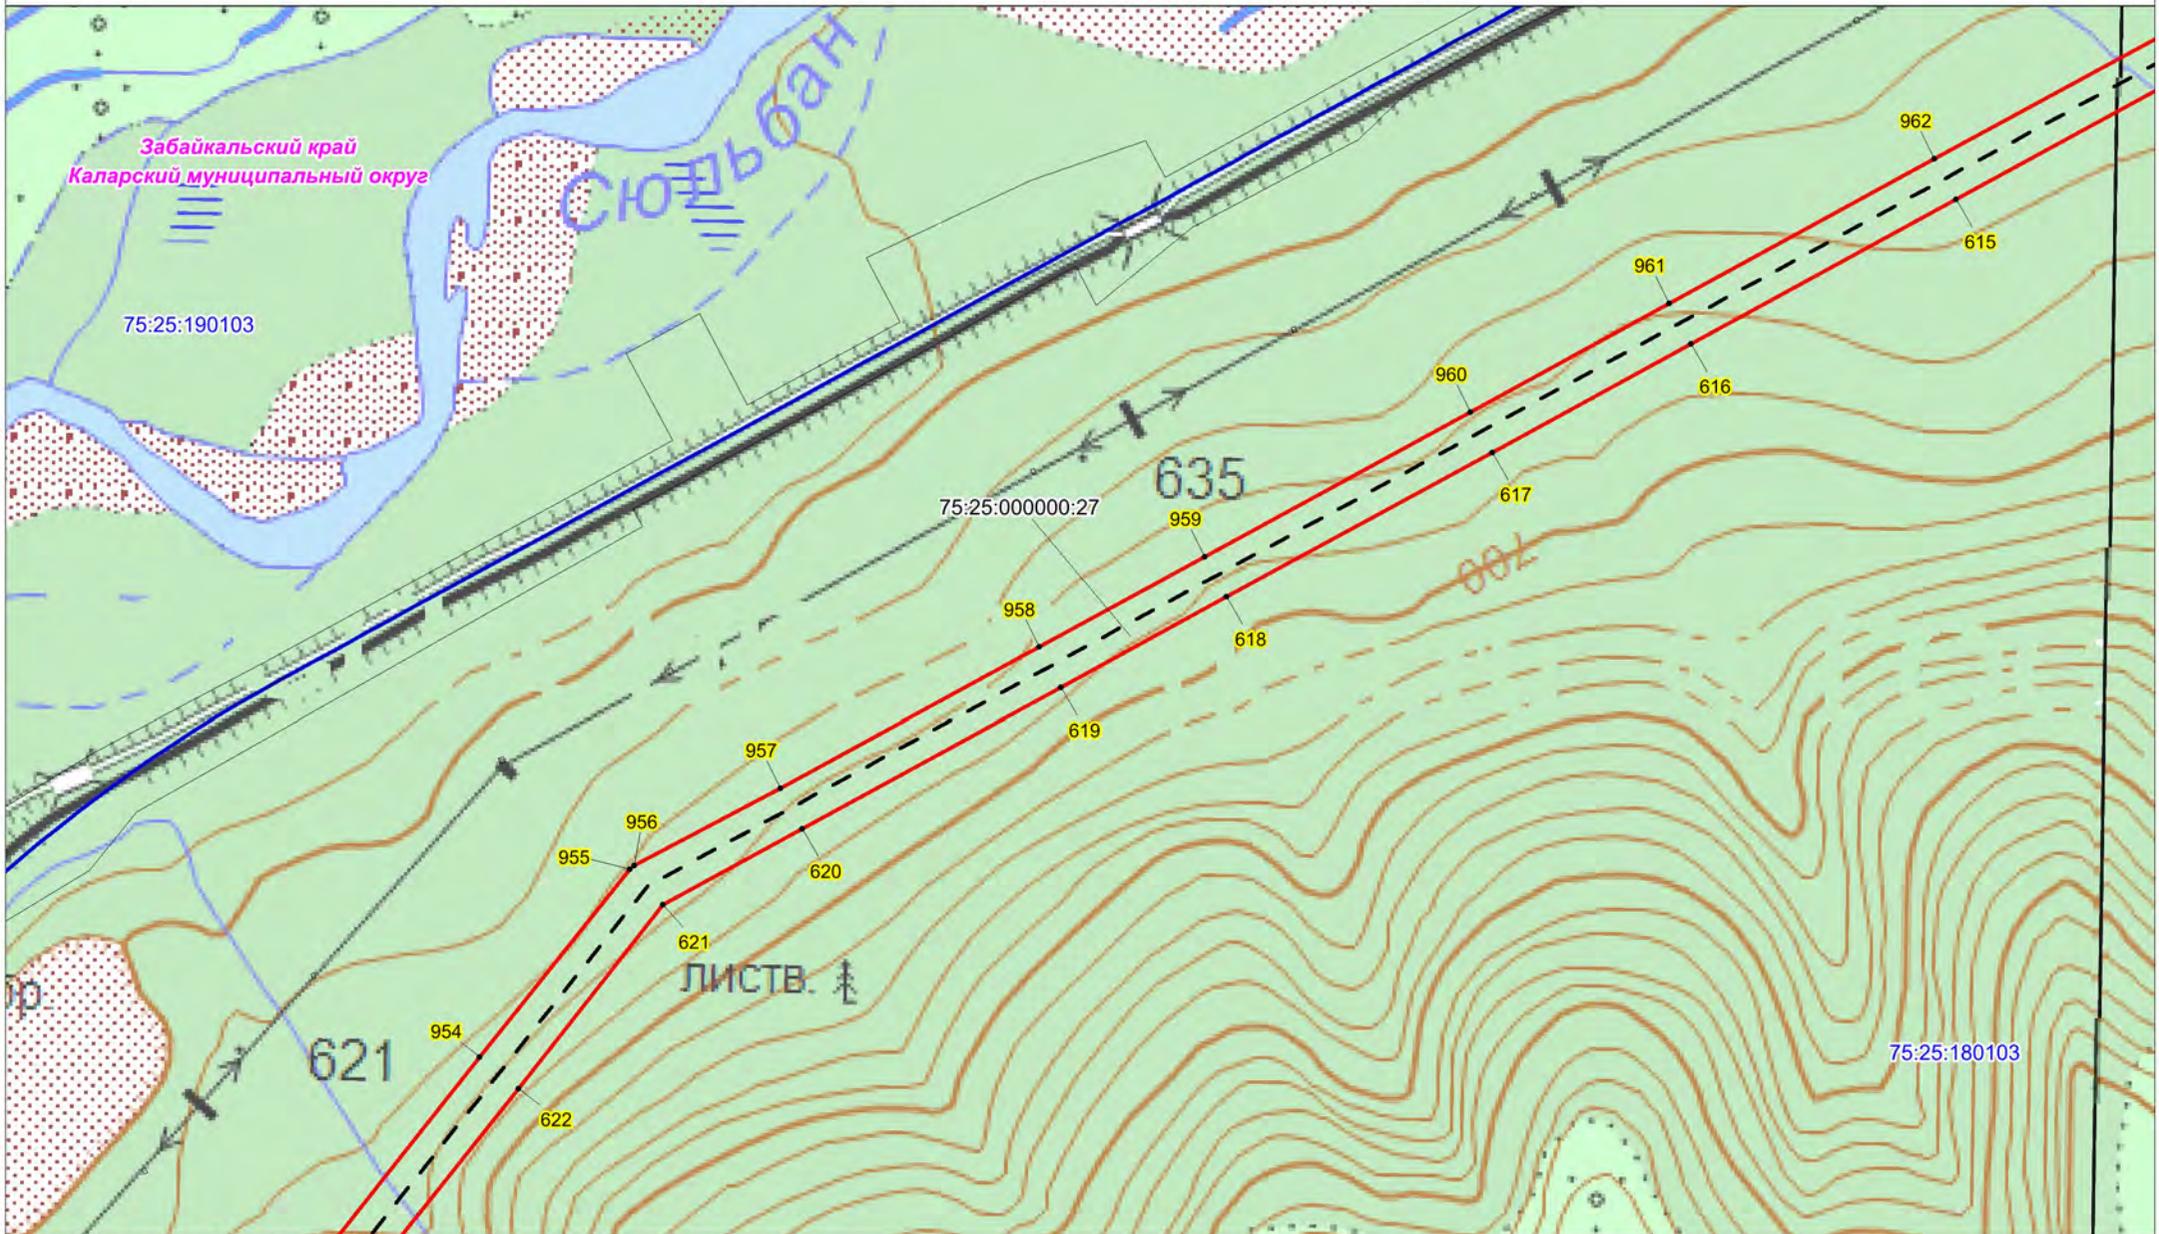


Условные обозначения:

- - проектная граница публичного сервитута;
- 1 - характерная точка границы проектного публичного сервитута;
- 75:25:000000:27 - кадастровый номер и границы земельных участков, в отношении которых испрашивается публичный сервитут;
- 75:25:180102 - граница, номер кадастрового квартала по сведениям ЕГРН;
- - установленные границы административно-территориальных образований;
- - Проектное местоположение инженерных сооружений;
- - ось объекта: ВЛ 220 кВ Таксимо-Чара

Масштаб 1:10000


Схема расположения границ публичного сервитута

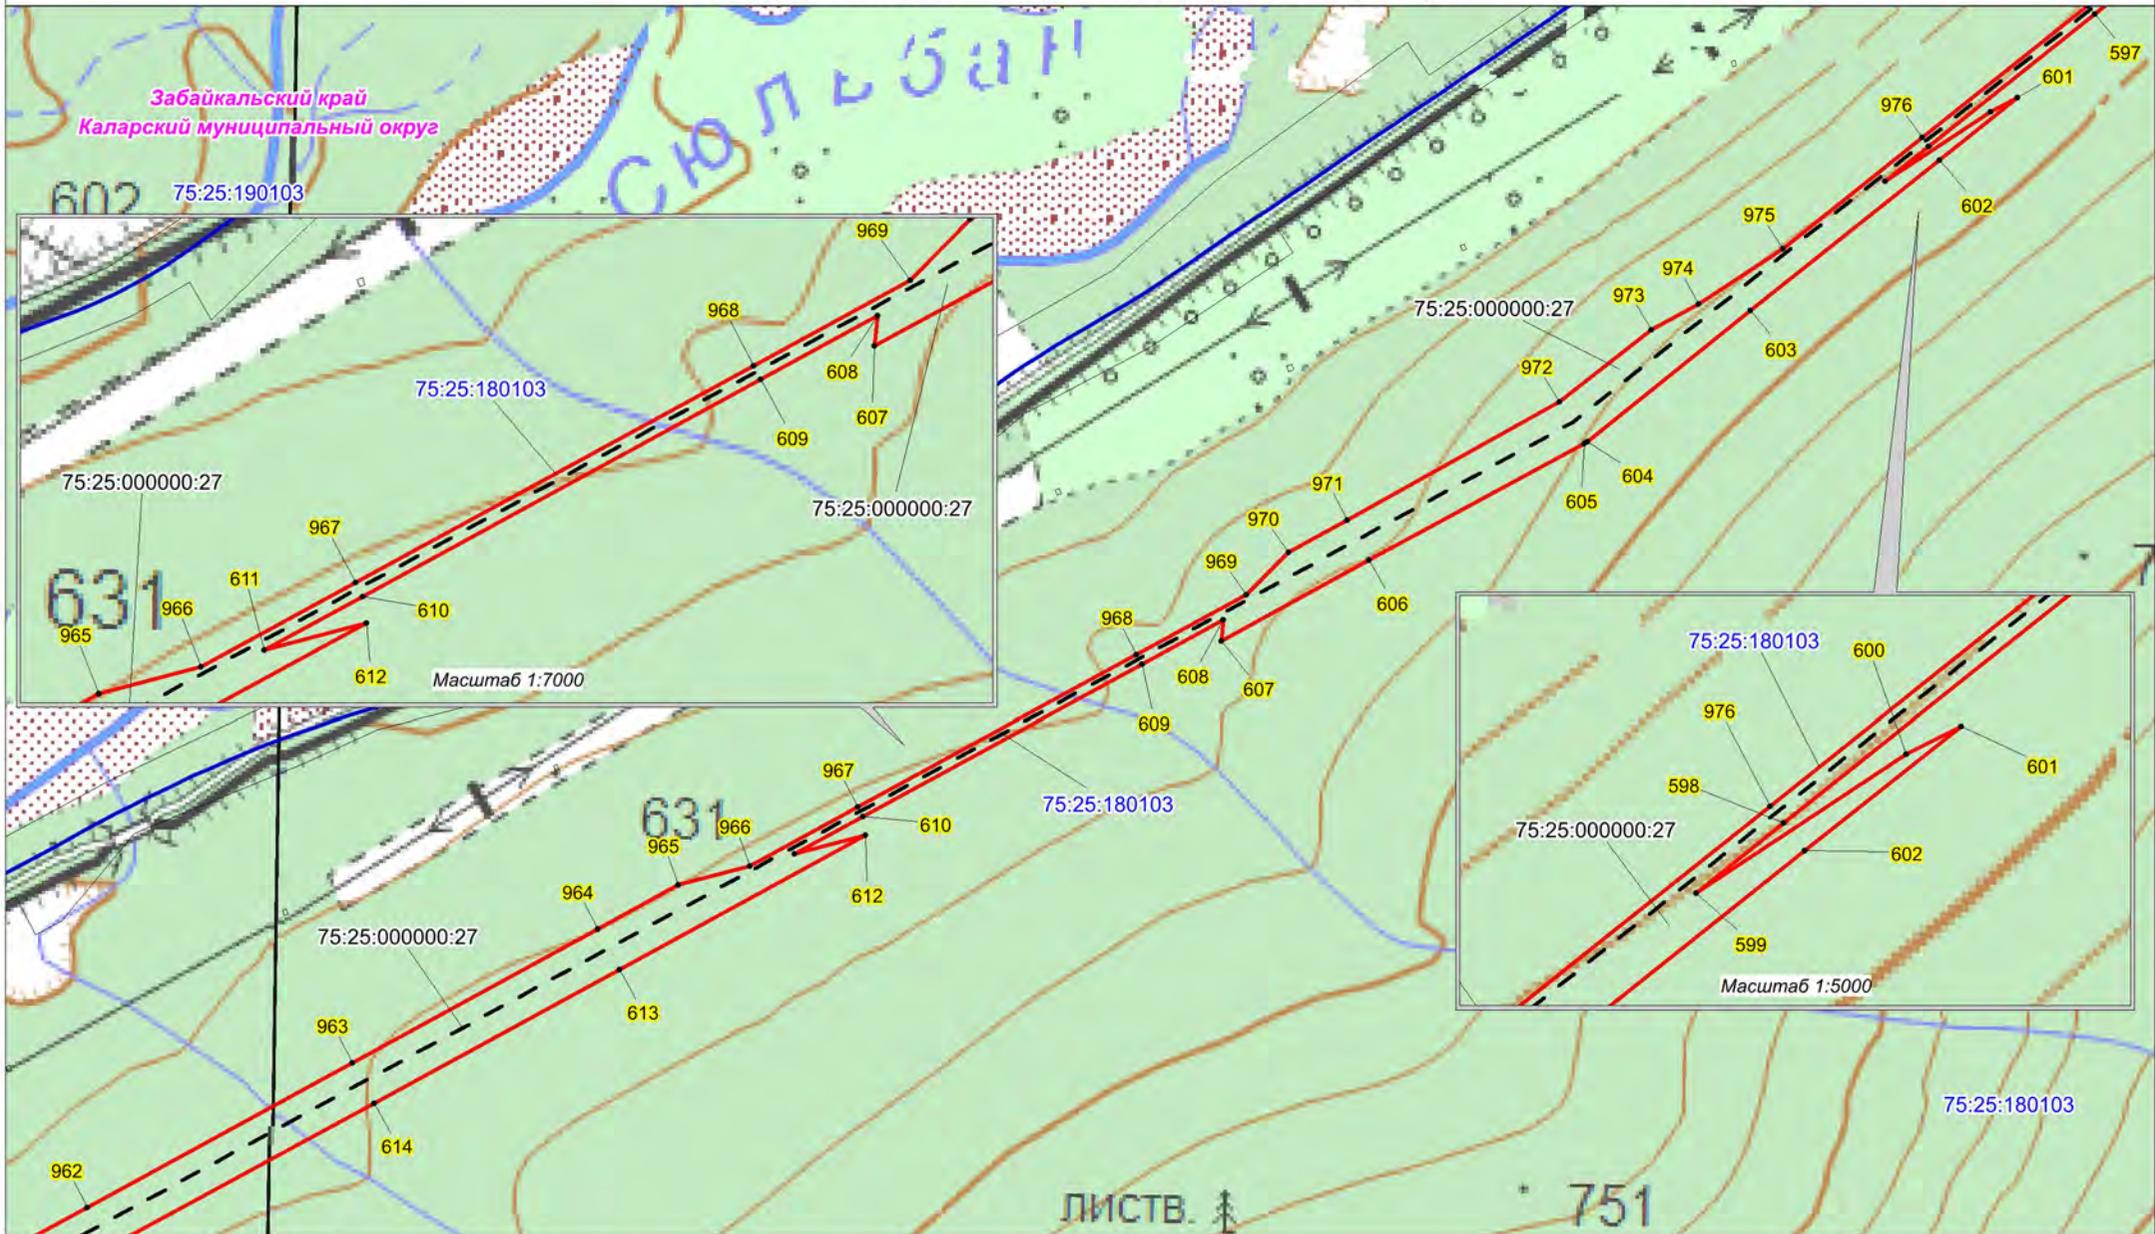

Условные обозначения:

- - проектная граница публичного сервитута;
- 1 - характерная точка границы проектного публичного сервитута;
- 75:25:000000:27 - кадастровый номер и границы земельных участков, в отношении которых испрашивается публичный сервитут;
- 75:25:180102 - граница, номер кадастрового квартала по сведениям ЕГРН;
- - установленные границы административно-территориальных образований;
- - Проектное местоположение инженерных сооружений:
- - ось объекта: ВЛ 220 кВ Таксимо-Чара

Масштаб 1:10000

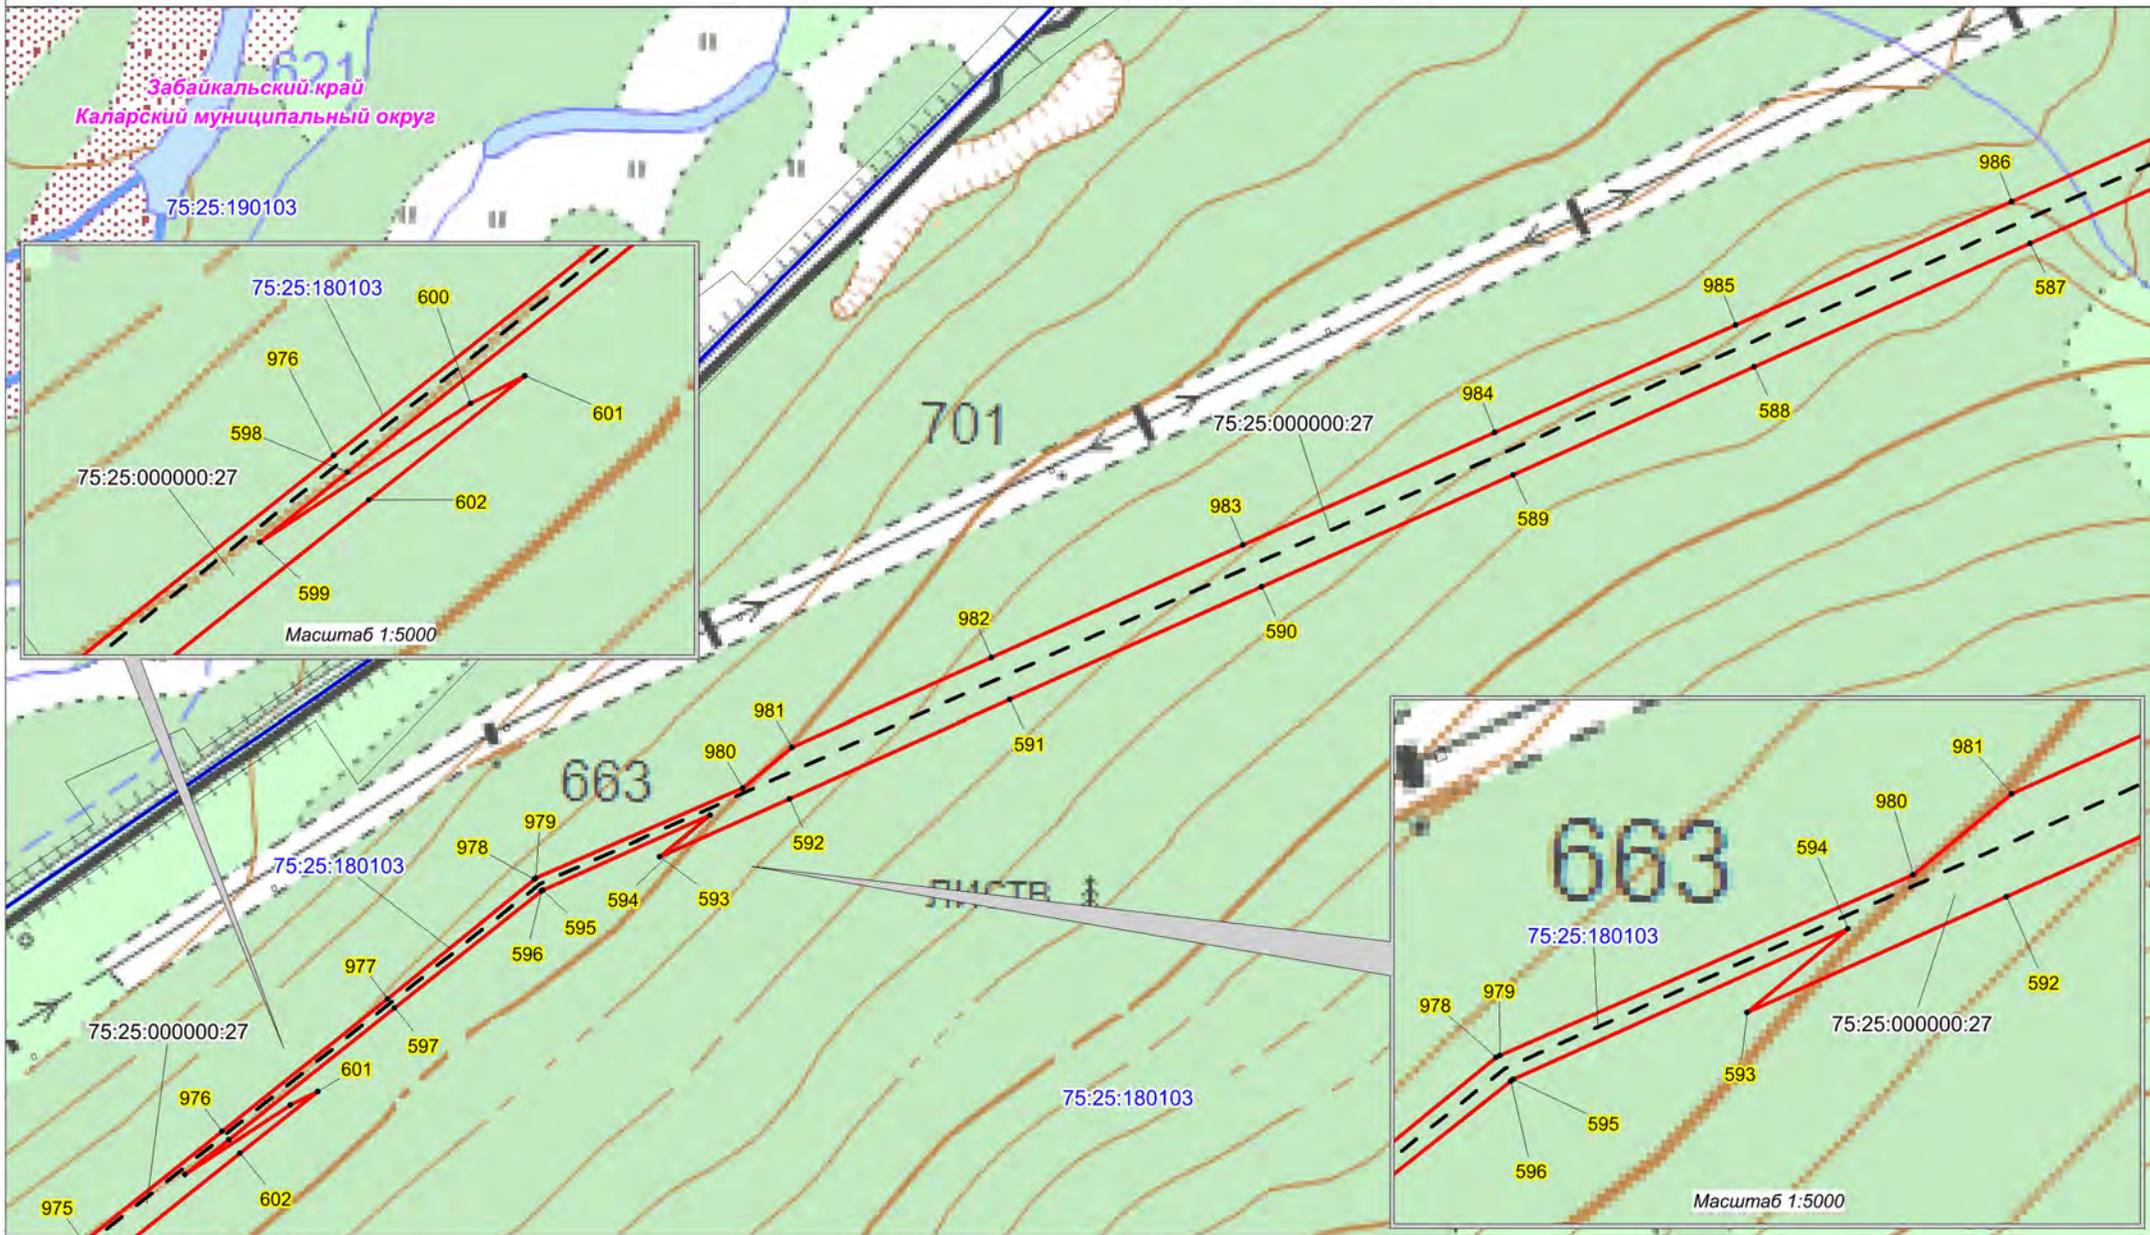


Условные обозначения:

- - проектная граница публичного сервитута;
- 1 - характерная точка границы проектного публичного сервитута;
- 75:25:000000:27 - кадастровый номер и границы земельных участков, в отношении которых испрашивается публичный сервитут;
- 75:25:180102 - граница, номер кадастрового квартала по сведениям ЕГРН;
- - установленные границы административно-территориальных образований;
- - Проектное местоположение инженерных сооружений;
- - ось объекта: ВЛ 220 кВ Таксимо-Чара

Масштаб 1:10000


Масштаб 1:5000

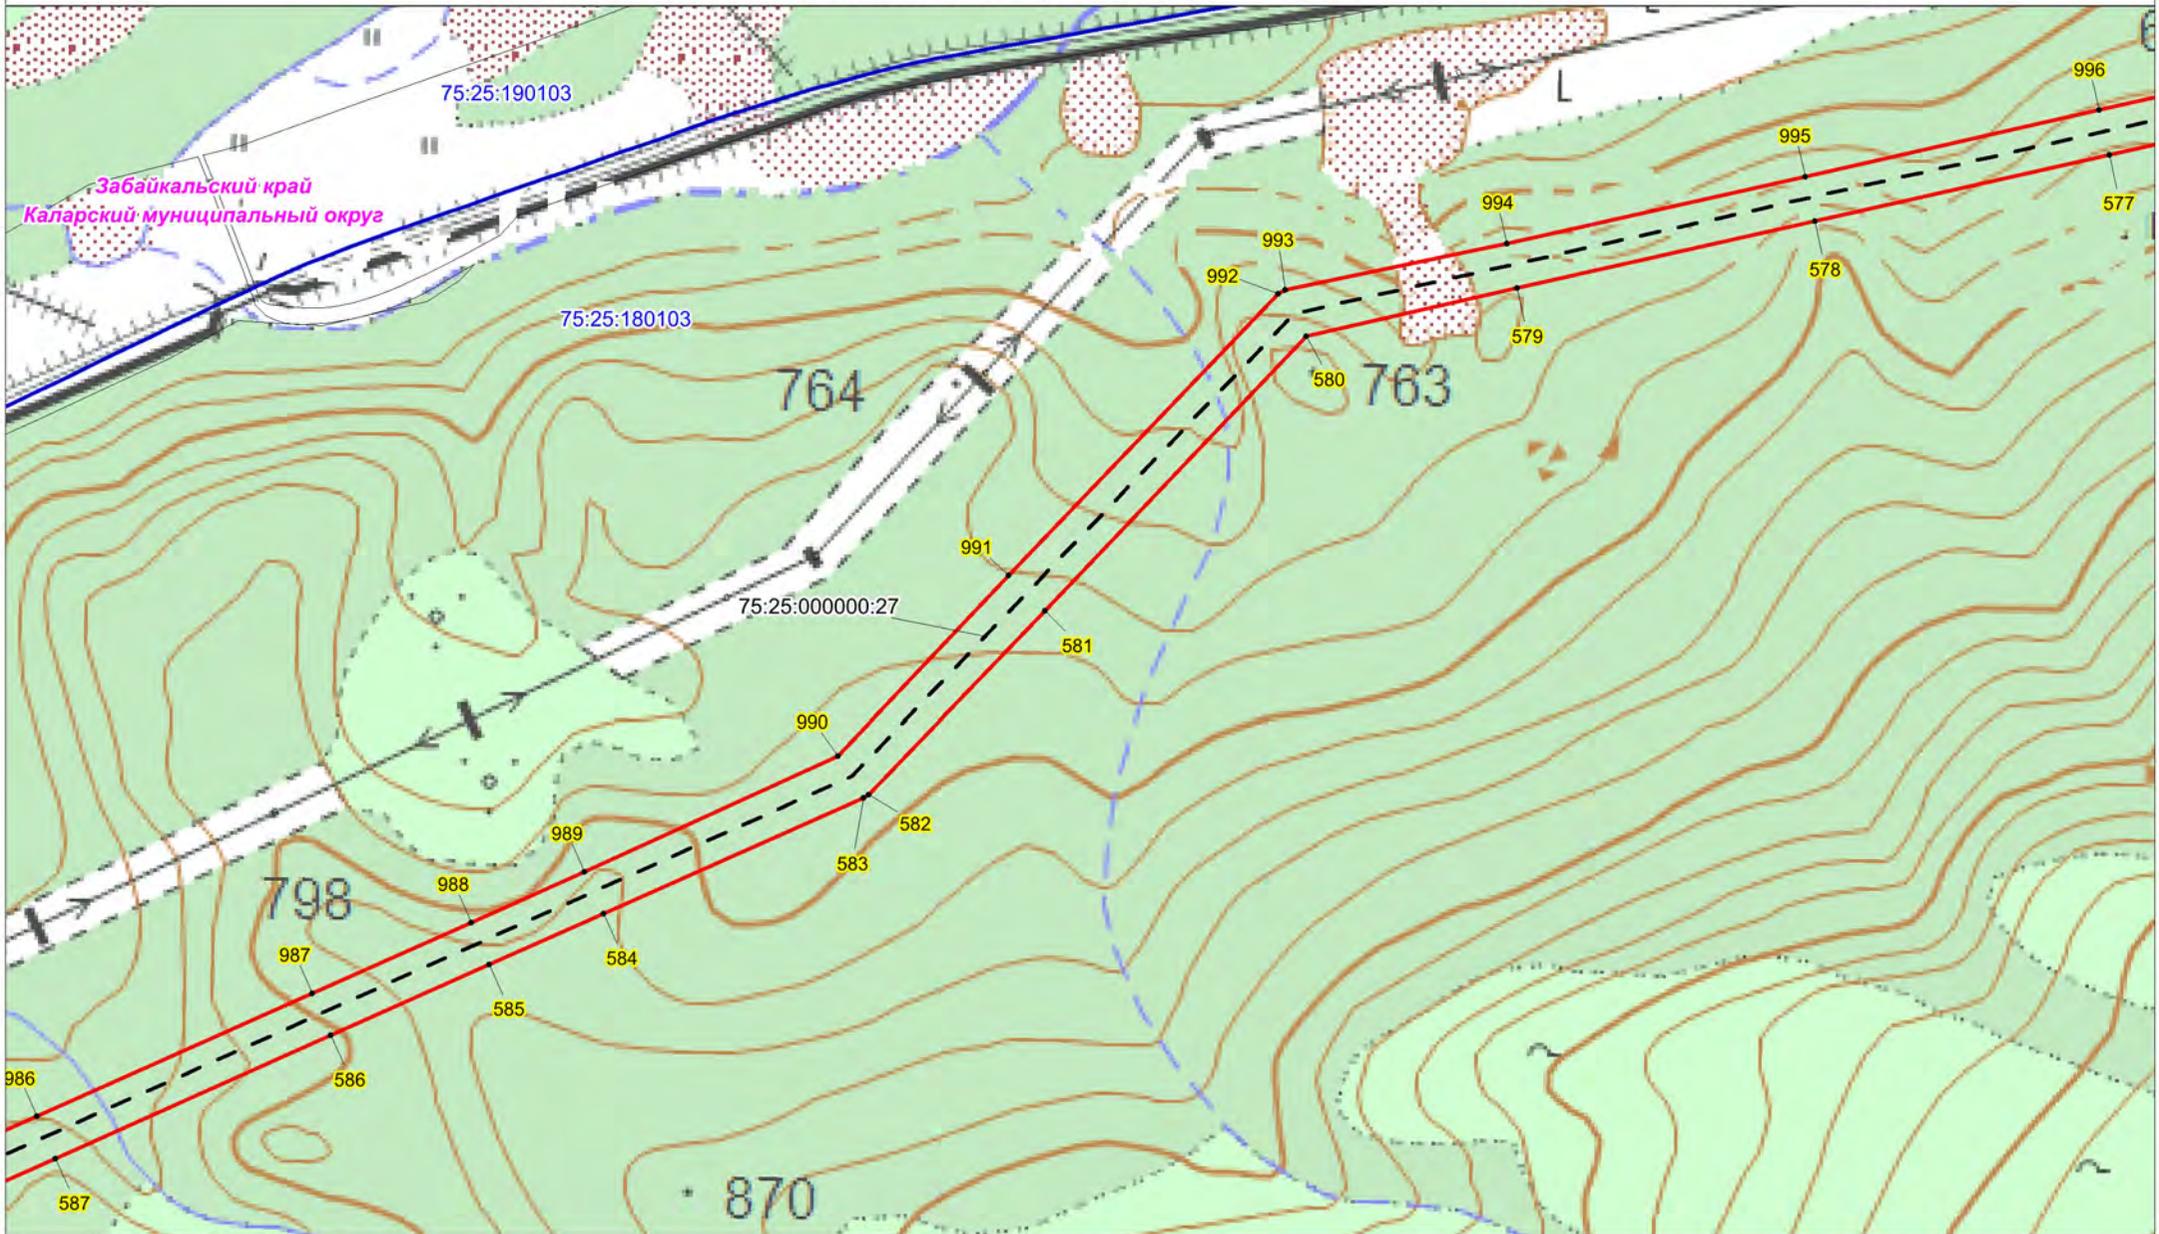

Условные обозначения:

- - проектная граница публичного сервитута;
- 1 - характеристическая точка границы проектного публичного сервитута;
- 75:25:000000:27 - кадастровый номер и границы земельных участков, в отношении которых испрашивается публичный сервитут;
- 75:25:180102 - граница, номер кадастрового квартала по сведениям ЕГРН;
- - установленные границы административно-территориальных образований;
- - Проектное местоположение инженерных сооружений;
- - ось объекта: ВЛ 220 кВ Таксимо-Чара

Масштаб 1:10000

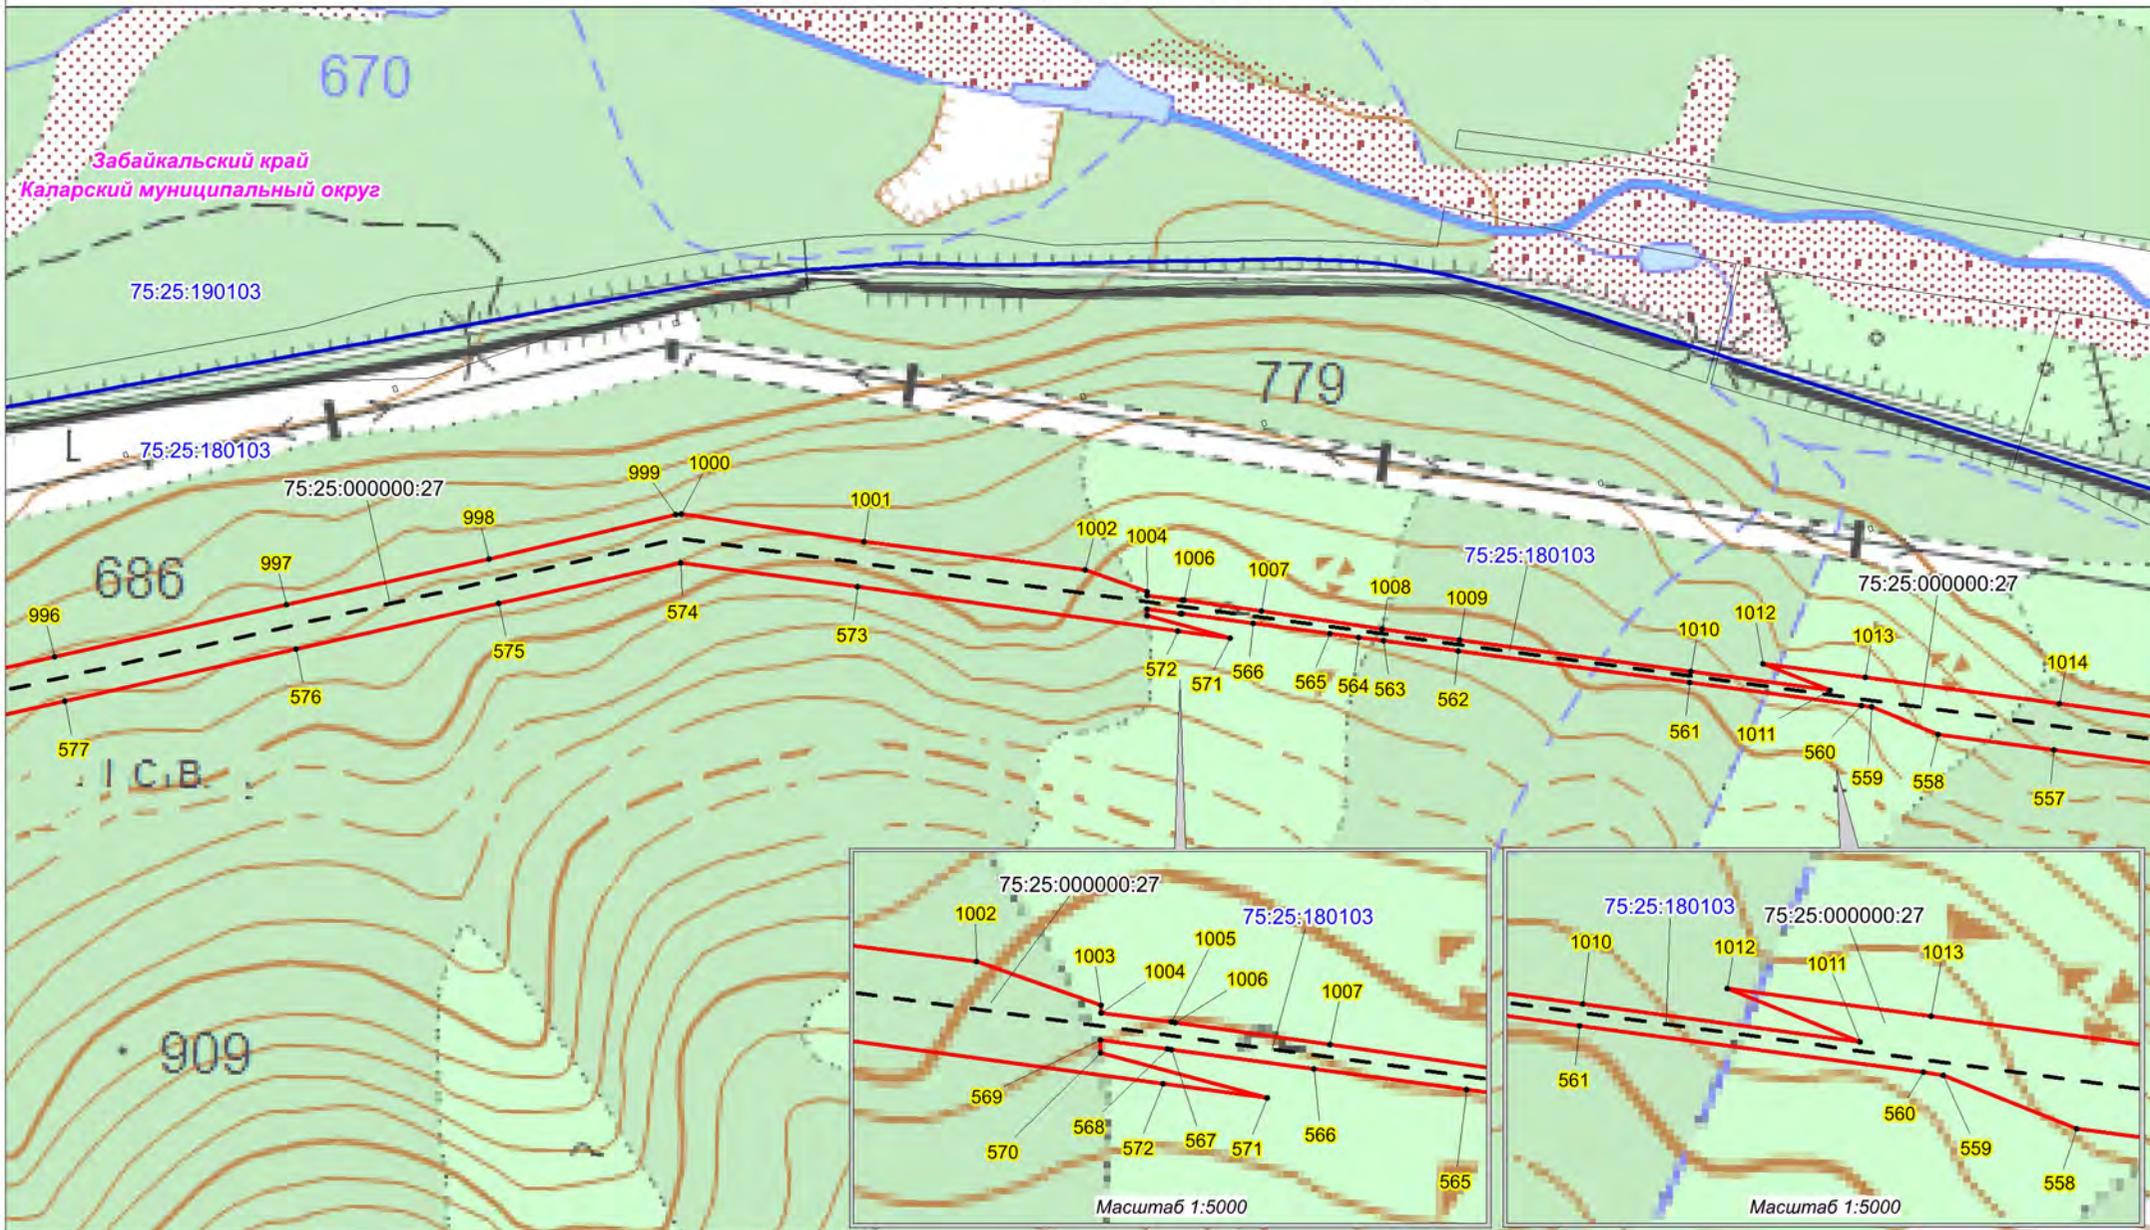


Условные обозначения:

- - проектная граница публичного сервитута;
- 1 - характеристическая точка границы проектного публичного сервитута;
- 75:25:000000:27 - кадастровый номер и границы земельных участков, в отношении которых испрашивается публичный сервитут;
- 75:25:180102 - граница, номер кадастрового квартала по сведениям ЕГРН;
- - установленные границы административно-территориальных образований;
- - Проектное местоположение инженерных сооружений;
- - ось объекта: ВЛ 220 кВ Таксимо-Чара

Масштаб 1:10000

Масштаб 1:5000


Масштаб 1:5000

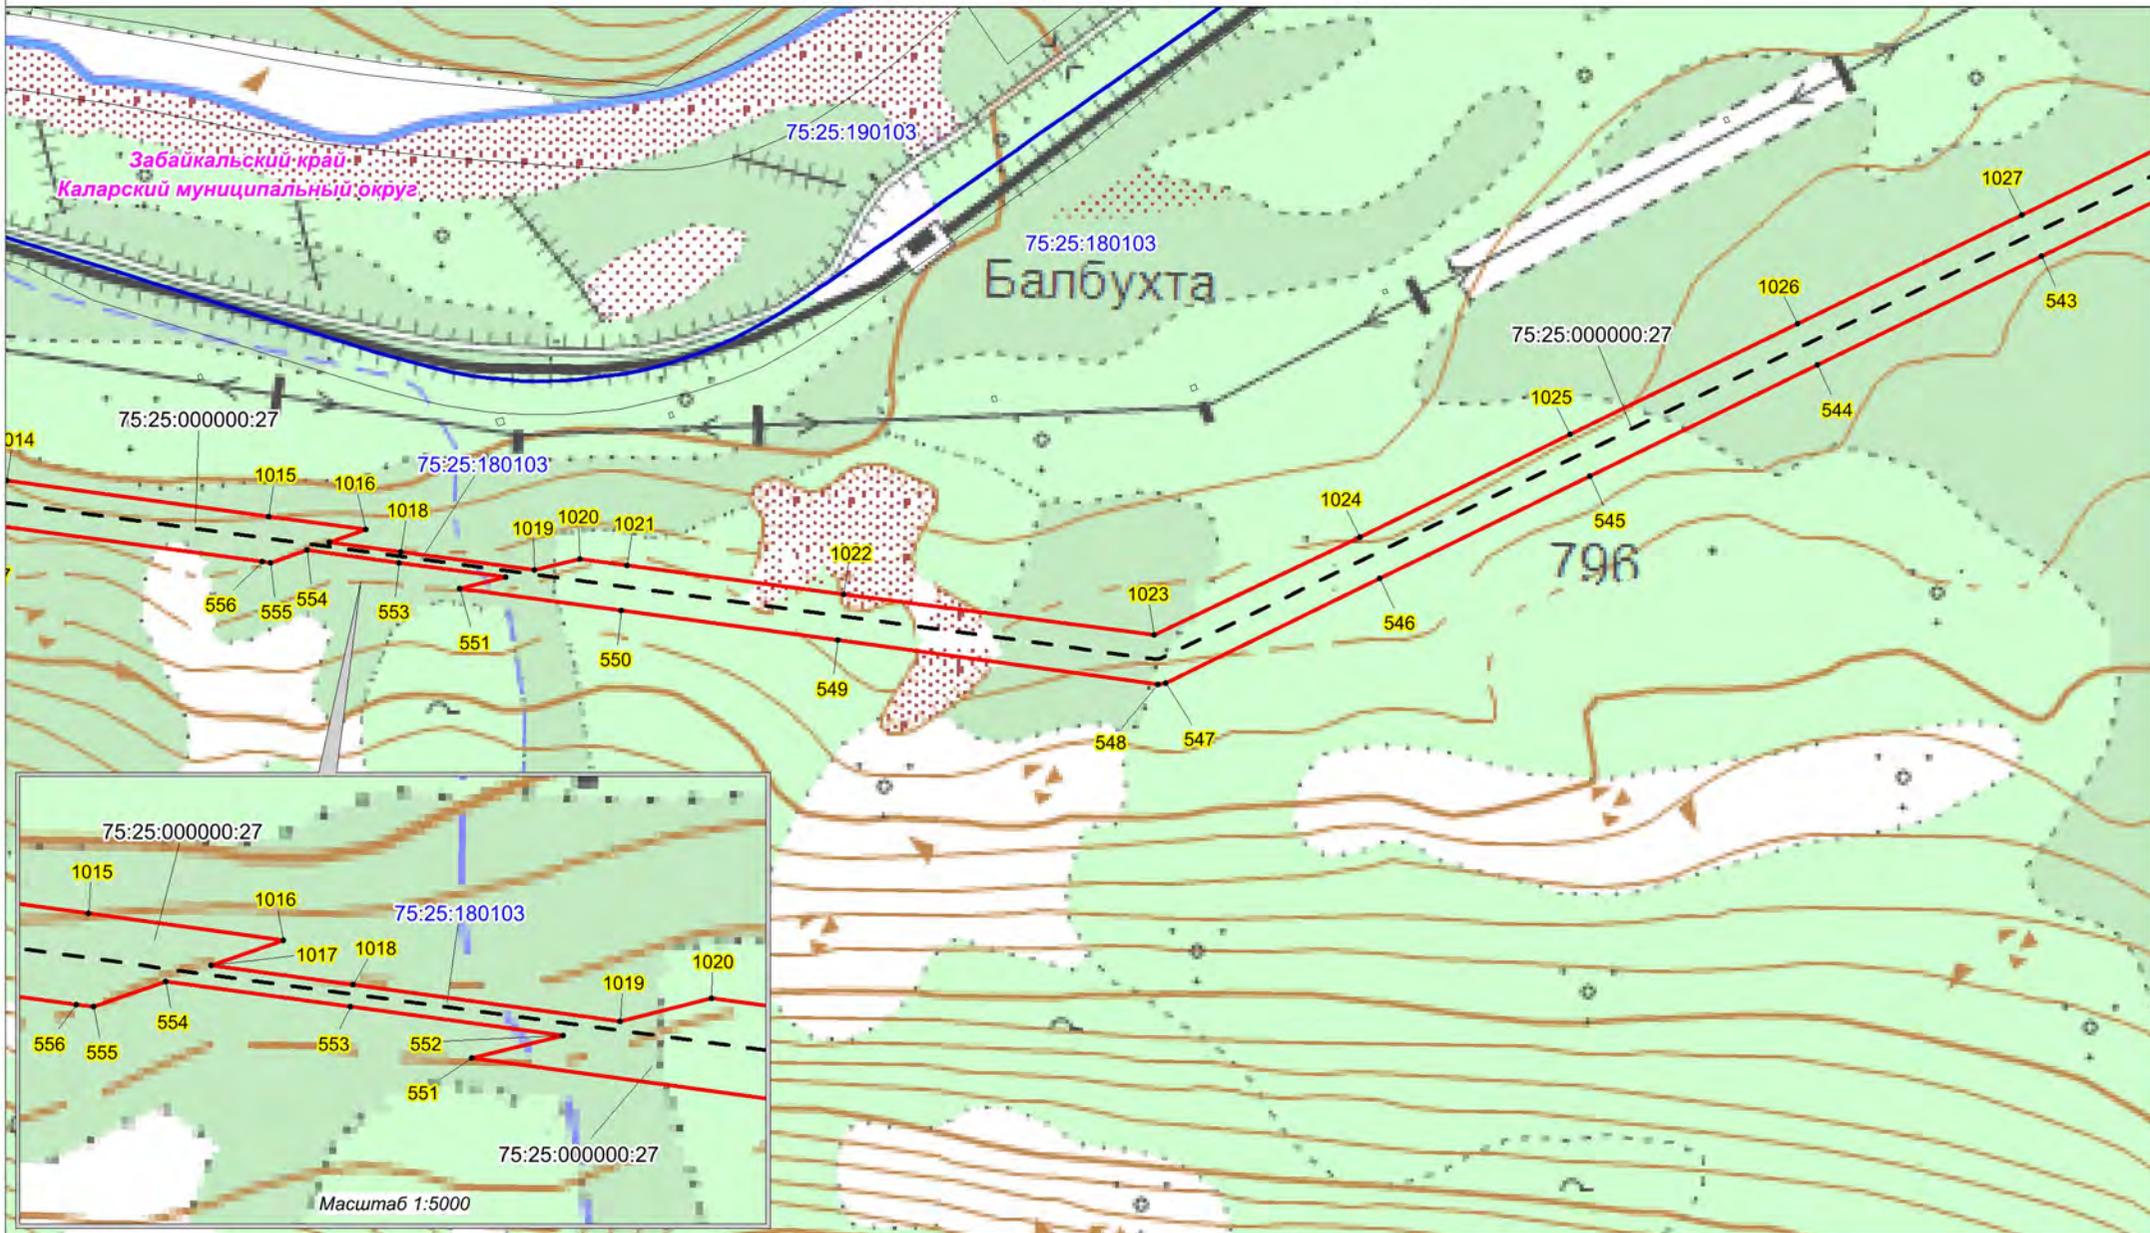

Условные обозначения:

- - проектная граница публичного сервитута;
- 1 - характерная точка границы проектного публичного сервитута;
- 75:25:000000:27 - кадастровый номер и границы земельных участков, в отношении которых испрашивается публичный сервитут;
- 75:25:180102 - граница, номер кадастрового квартала по сведениям ЕГРН;
- - установленные границы административно-территориальных образований;
- - Проектное местоположение инженерных сооружений;
- - ось объекта: ВЛ 220 кВ Таксимо-Чара


Масштаб 1:10000

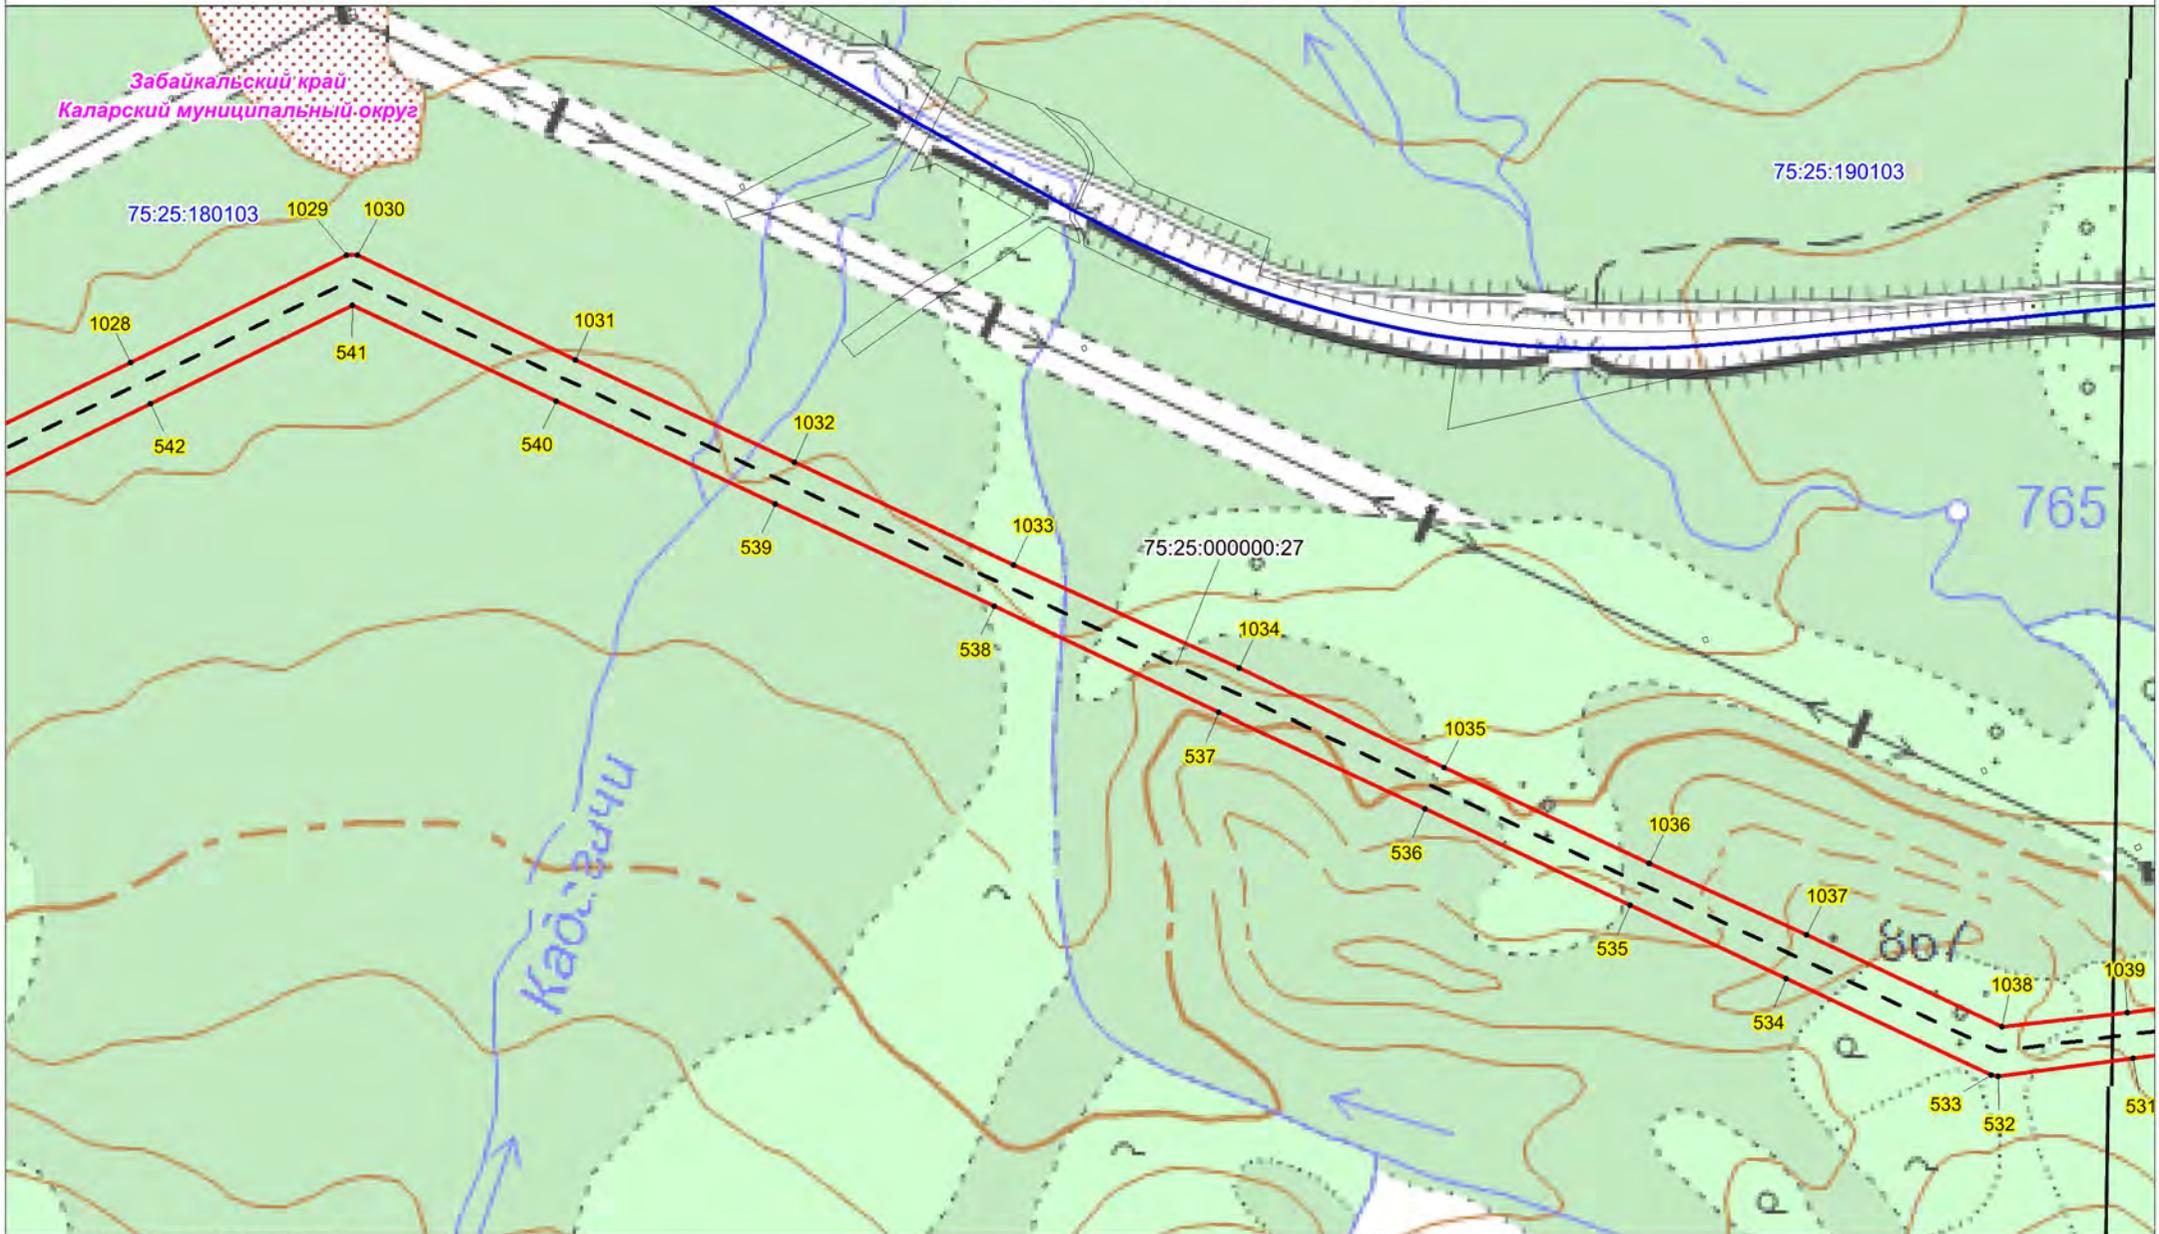

Условные обозначения:

- - проектная граница публичного сервитута;
- - характерная точка границы проектного публичного сервитута;
- 75:25:000000:27 - кадастровый номер и границы земельных участков, в отношении которых испрашивается публичный сервитут;
- 75:25:180102 - граница, номер кадастрового квартала по сведениям ЕГРН;
- - - - установленные границы административно-территориальных образований;
- - - - Проектное местоположение инженерных сооружений;
- - - - ось объекта: ВЛ 220 кВ Таксимо-Чара


Масштаб 1:10000

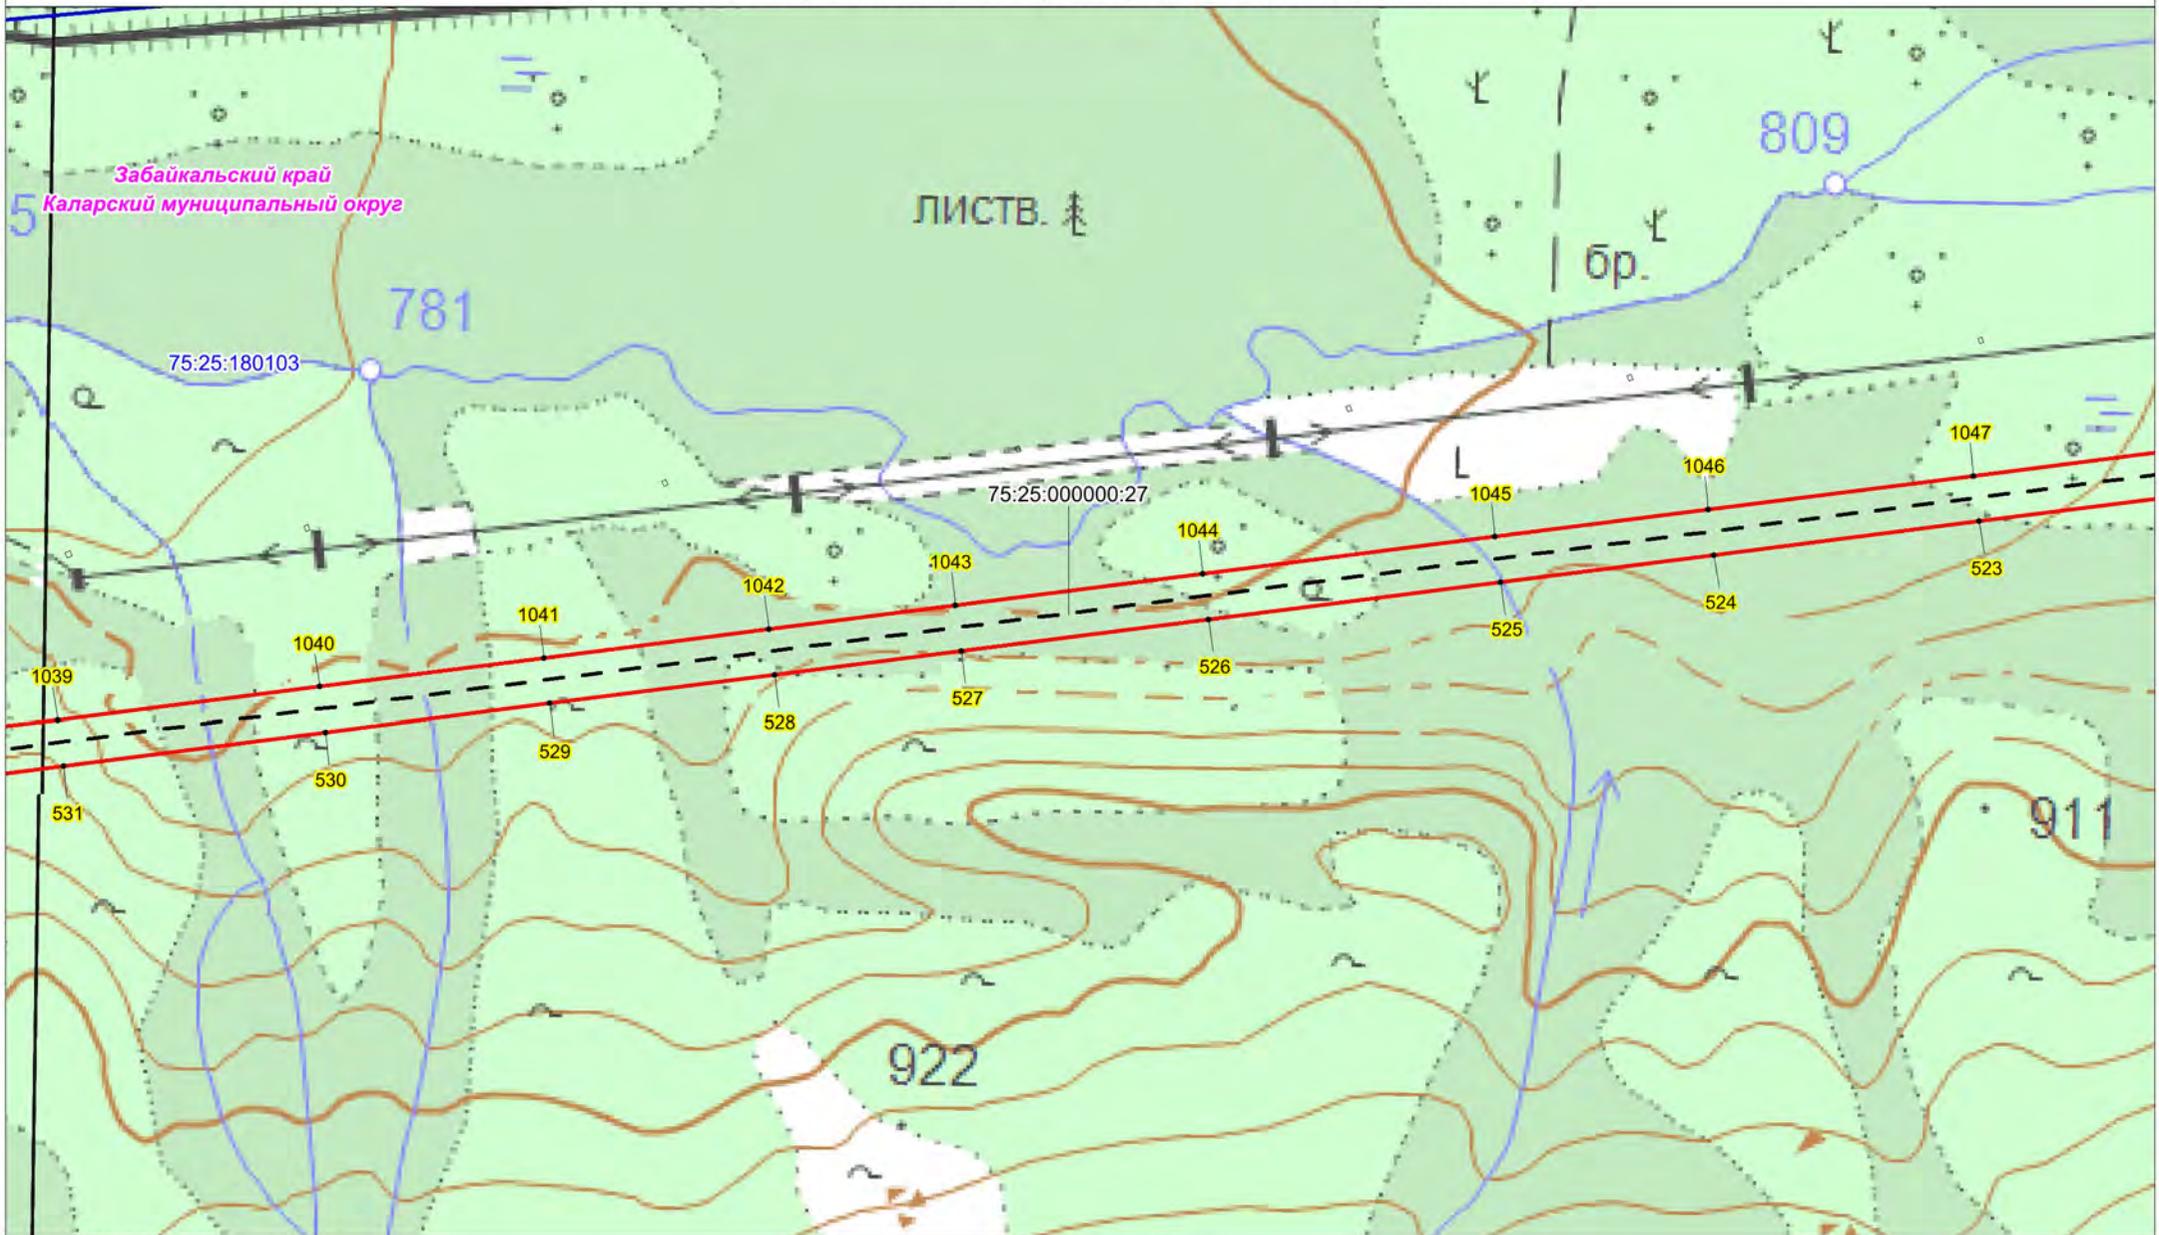

Условные обозначения:

- - проектная граница публичного сервитута;
- 1 - характерная точка границы проектного публичного сервитута;
- 75:25:000000:27 - кадастровый номер и границы земельных участков, в отношении которых испрашивается публичный сервитут;
- 75:25:180102 - граница, номер кадастрового квартала по сведениям ЕГРН;
- - установленные границы административно-территориальных образований;
- - ось объекта: ВЛ 220 кВ Таксимо-Чара


Масштаб 1:10000

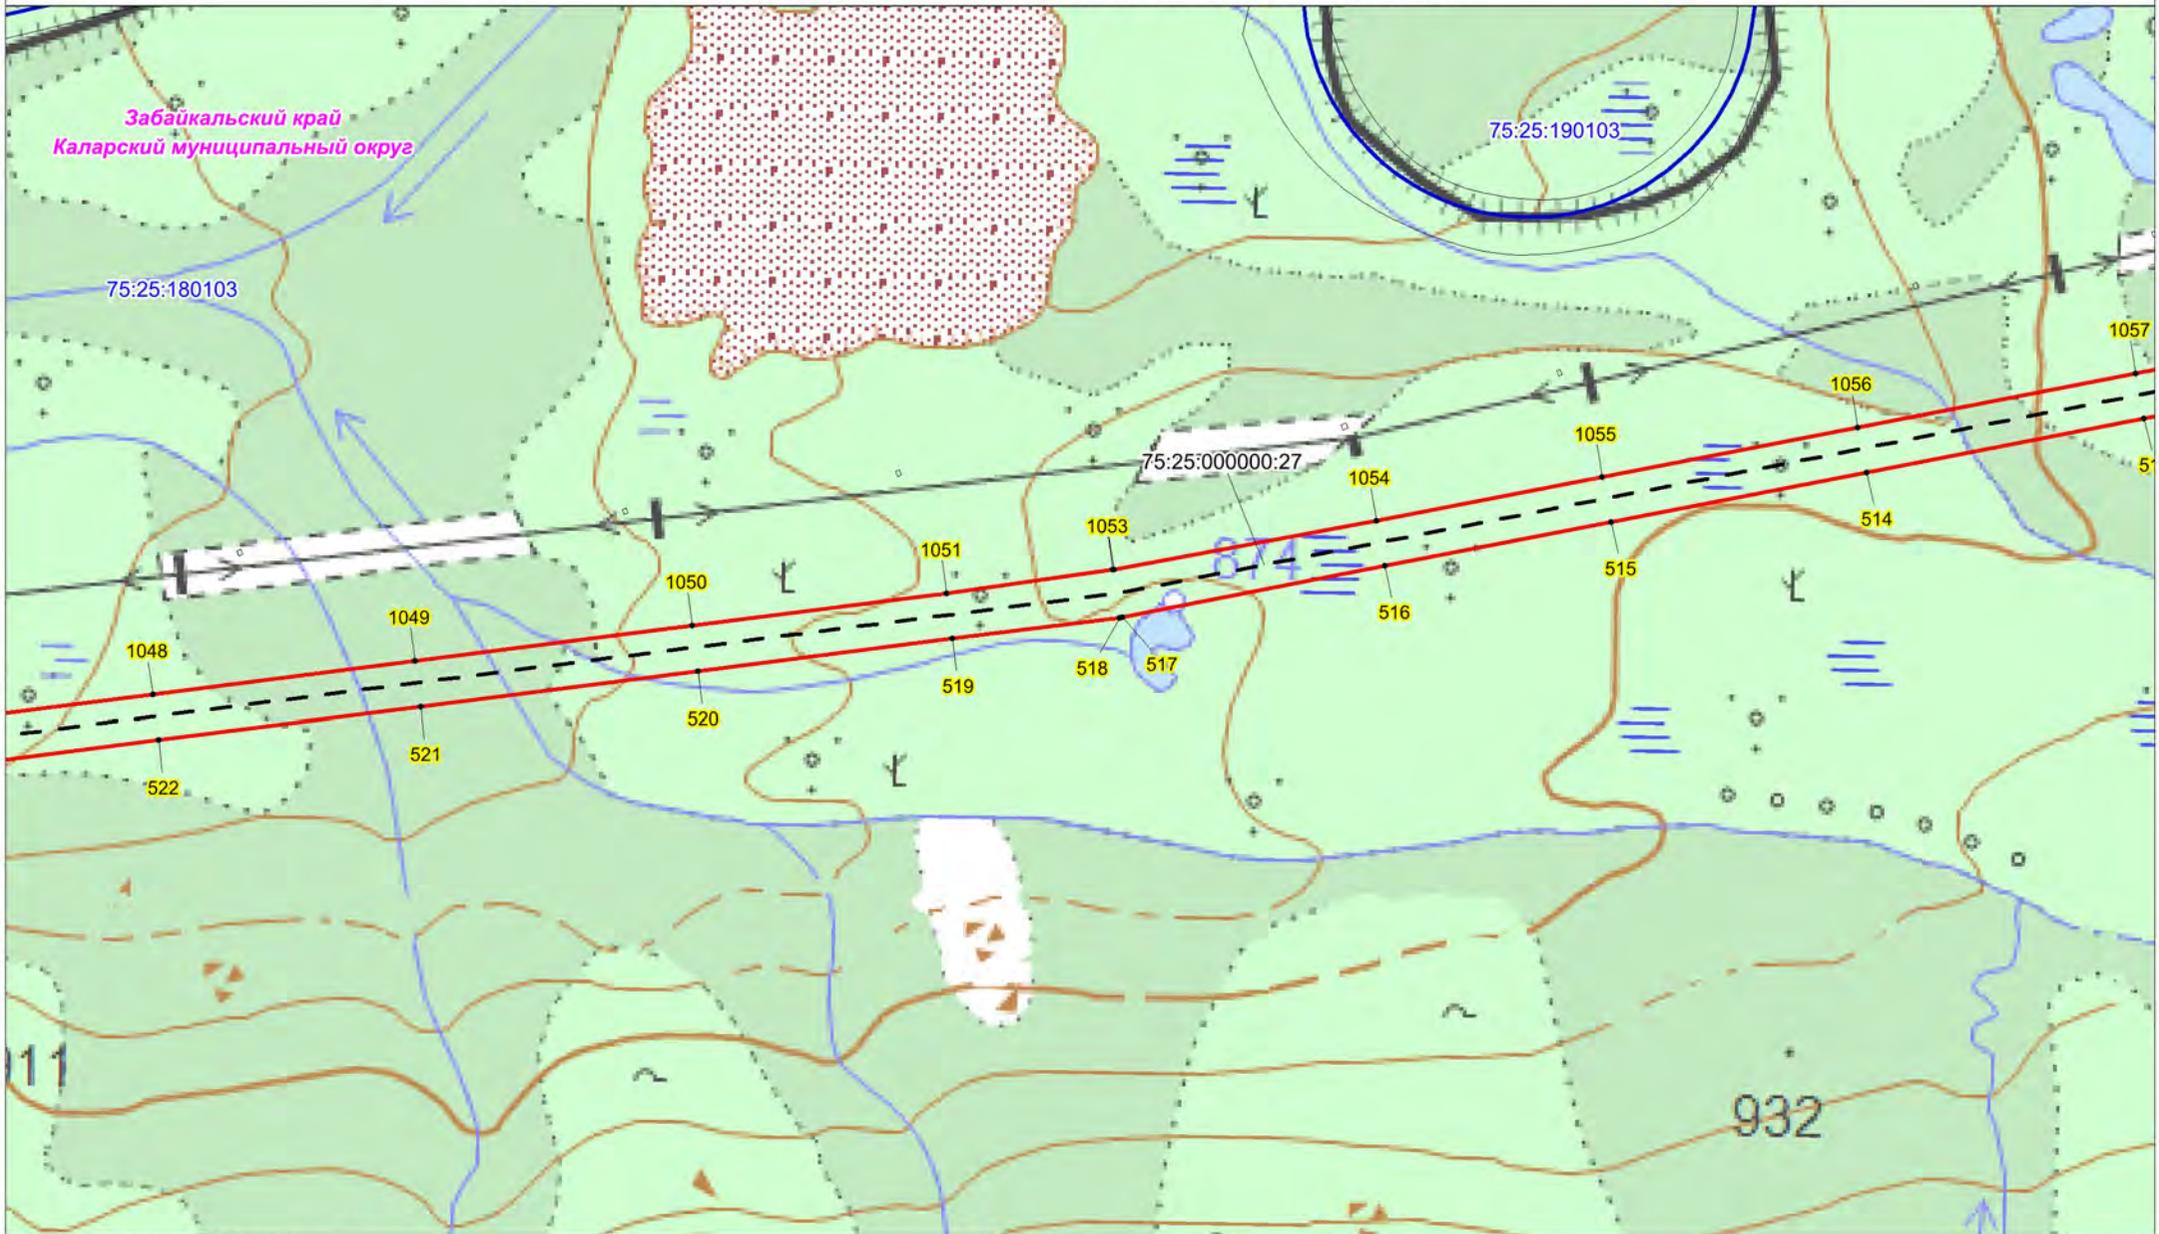

Условные обозначения:

- - проектная граница публичного сервитута;
- 1 - характерная точка границы проектного публичного сервитута;
- 75:25:000000:27 - кадастровый номер и границы земельных участков, в отношении которых испрашивается публичный сервитут;
- 75:25:180102 - граница, номер кадастрового квартала по сведениям ЕГРН;
- - установленные границы административно-территориальных образований;
- - Проектное местоположение инженерных сооружений;
- - ось объекта: ВЛ 220 кВ Таксимо-Чара


Масштаб 1:10000

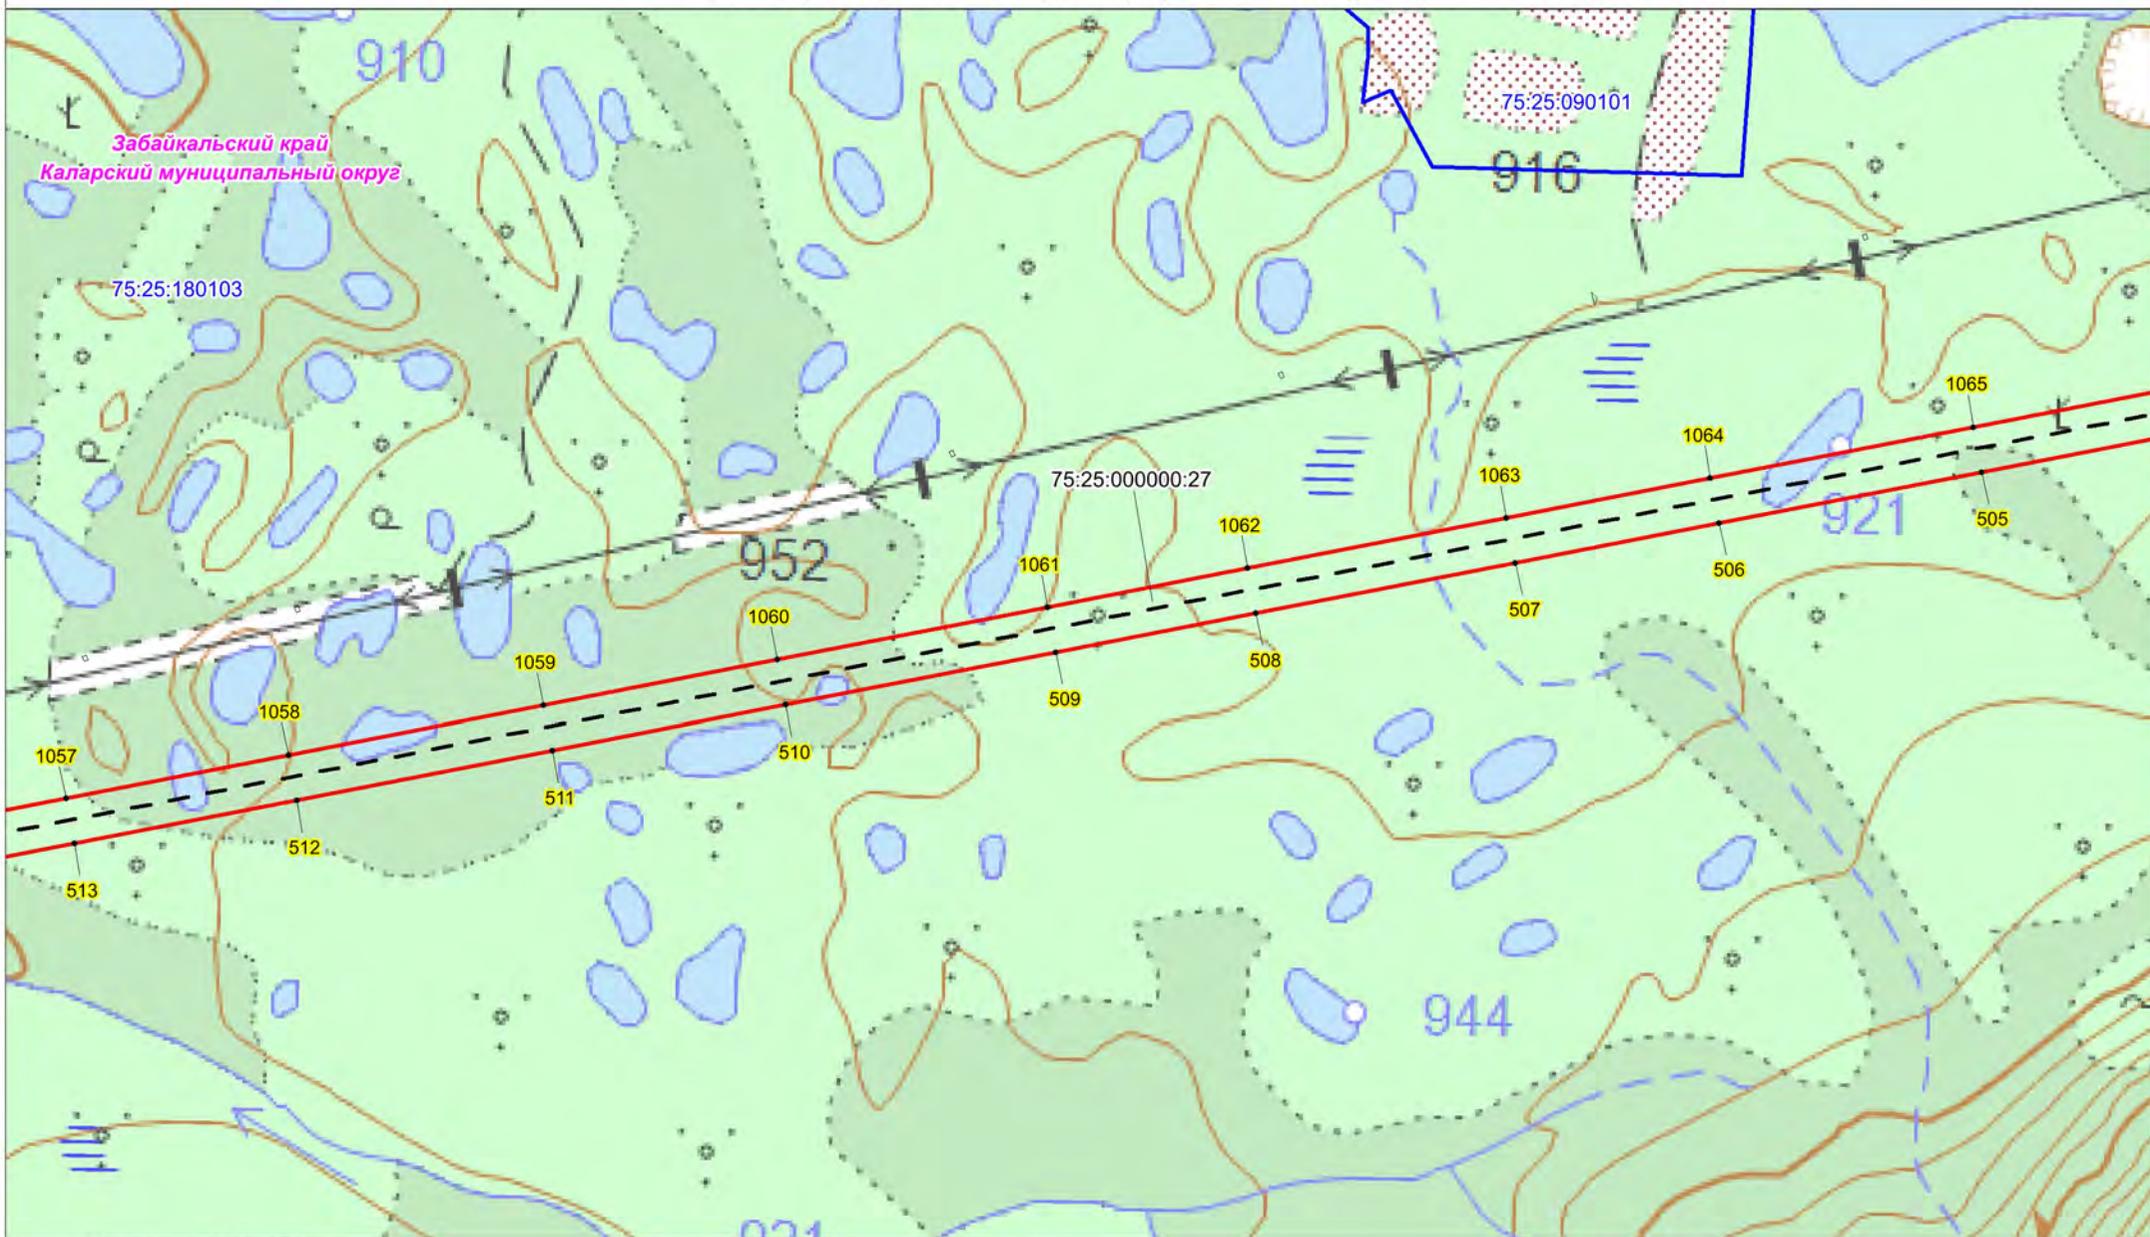

Условные обозначения:

- - проектная граница публичного сервитута;
- 1 - характерная точка границы проектного публичного сервитута;
- 75:25:000000:27 - кадастровый номер и границы земельных участков, в отношении которых испрашивается публичный сервитут;
- 75:25:180102 - граница, номер кадастрового квартала по сведениям ЕГРН;
- - установленные границы административно-территориальных образований;
- - Проектное местоположение инженерных сооружений;
- - ось объекта: ВЛ 220 кВ Таксимо-Чара


Масштаб 1:10000

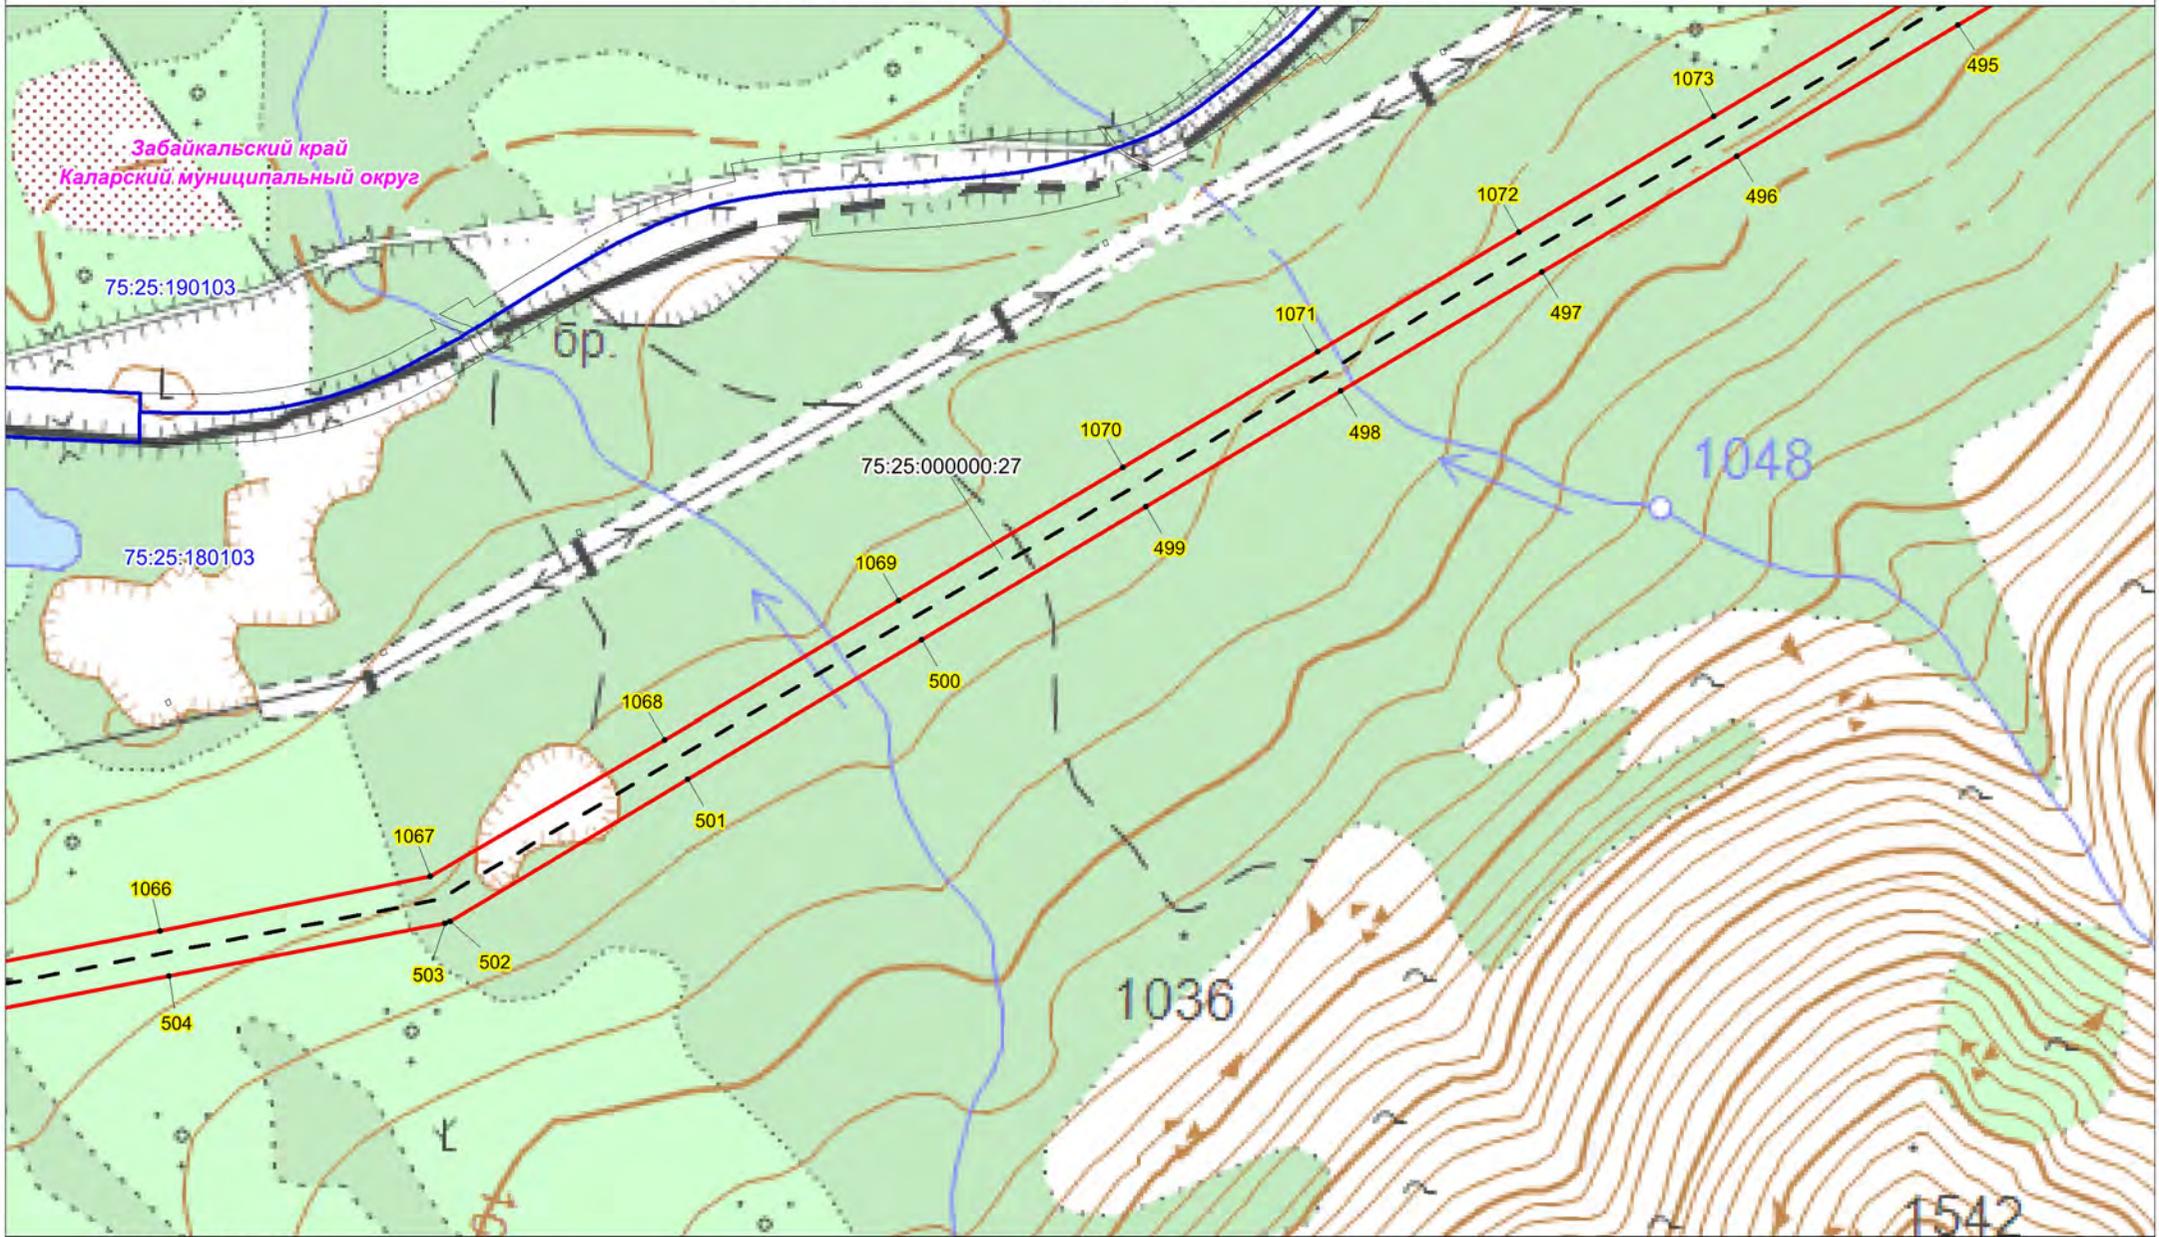

Условные обозначения:

- - проектная граница публичного сервитута;
- 1 - характеристическая точка границы проектного публичного сервитута;
- 75:25:000000:27 - кадастровый номер и границы земельных участков, в отношении которых испрашивается публичный сервитут;
- 75:25:180102 - граница, номер кадастрового квартала по сведениям ЕГРН;
- - установленные границы административно-территориальных образований;
- - Проектное местоположение инженерных сооружений;
- - ось объекта: ВЛ 220 кВ Таксимо-Чара


Масштаб 1:10000

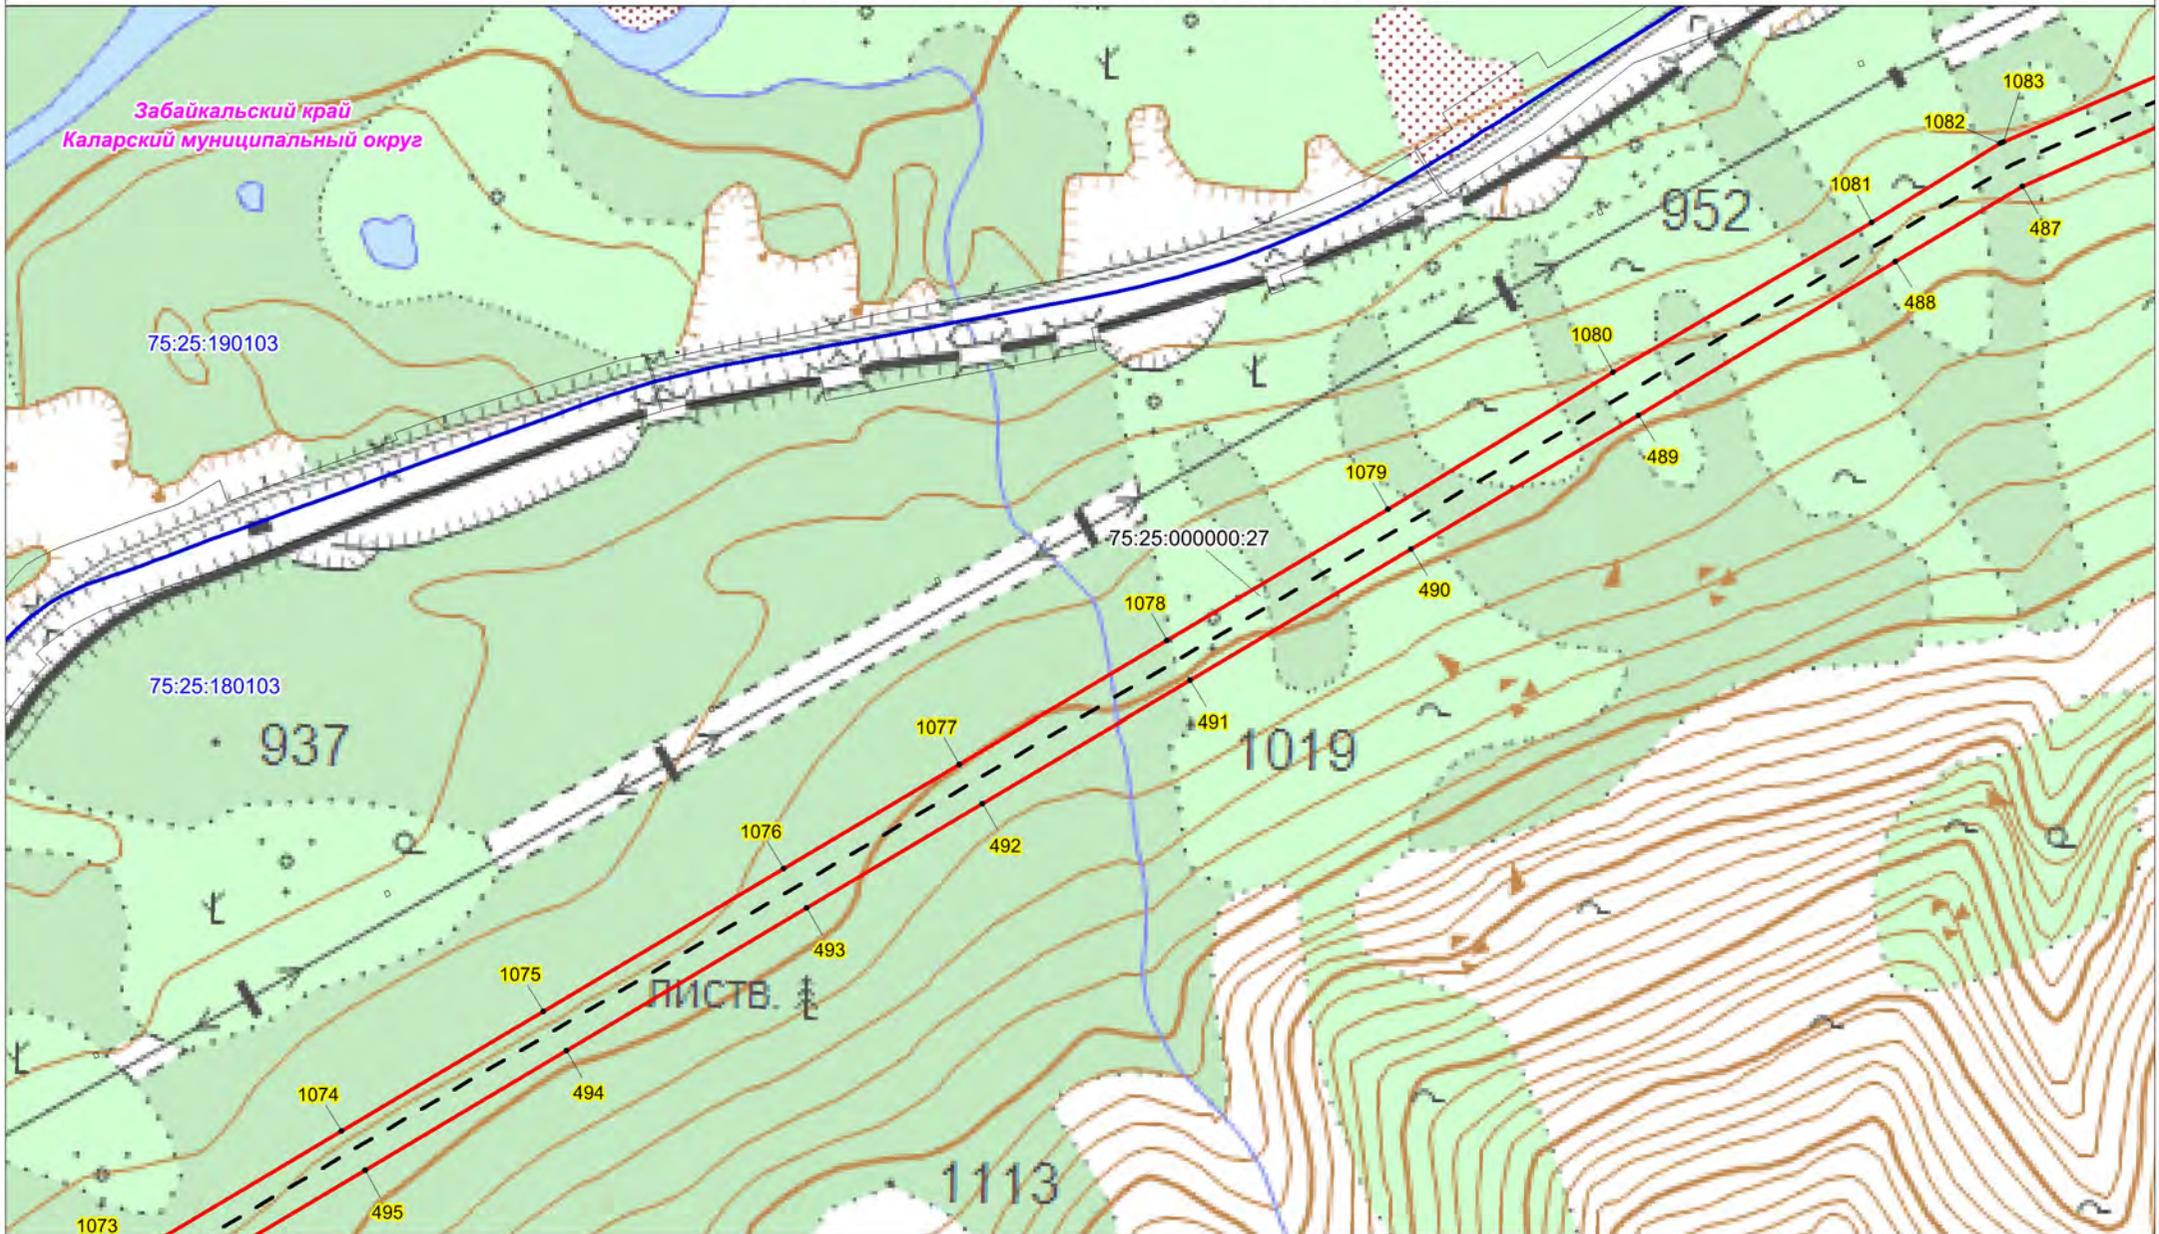

Условные обозначения:

- - проектная граница публичного сервитута;
- 1 - характерная точка границы проектного публичного сервитута;
- 75:25:000000:27 - кадастровый номер и границы земельных участков, в отношении которых испрашивается публичный сервитут;
- 75:25:180102 - граница, номер кадастрового квартала по сведениям ЕГРН;
- - - - установленные границы административно-территориальных образований;
- - - - Проектное местоположение инженерных сооружений;
- - - - ось объекта: ВЛ 220 кВ Таксимо-Чара

Масштаб 1:10000

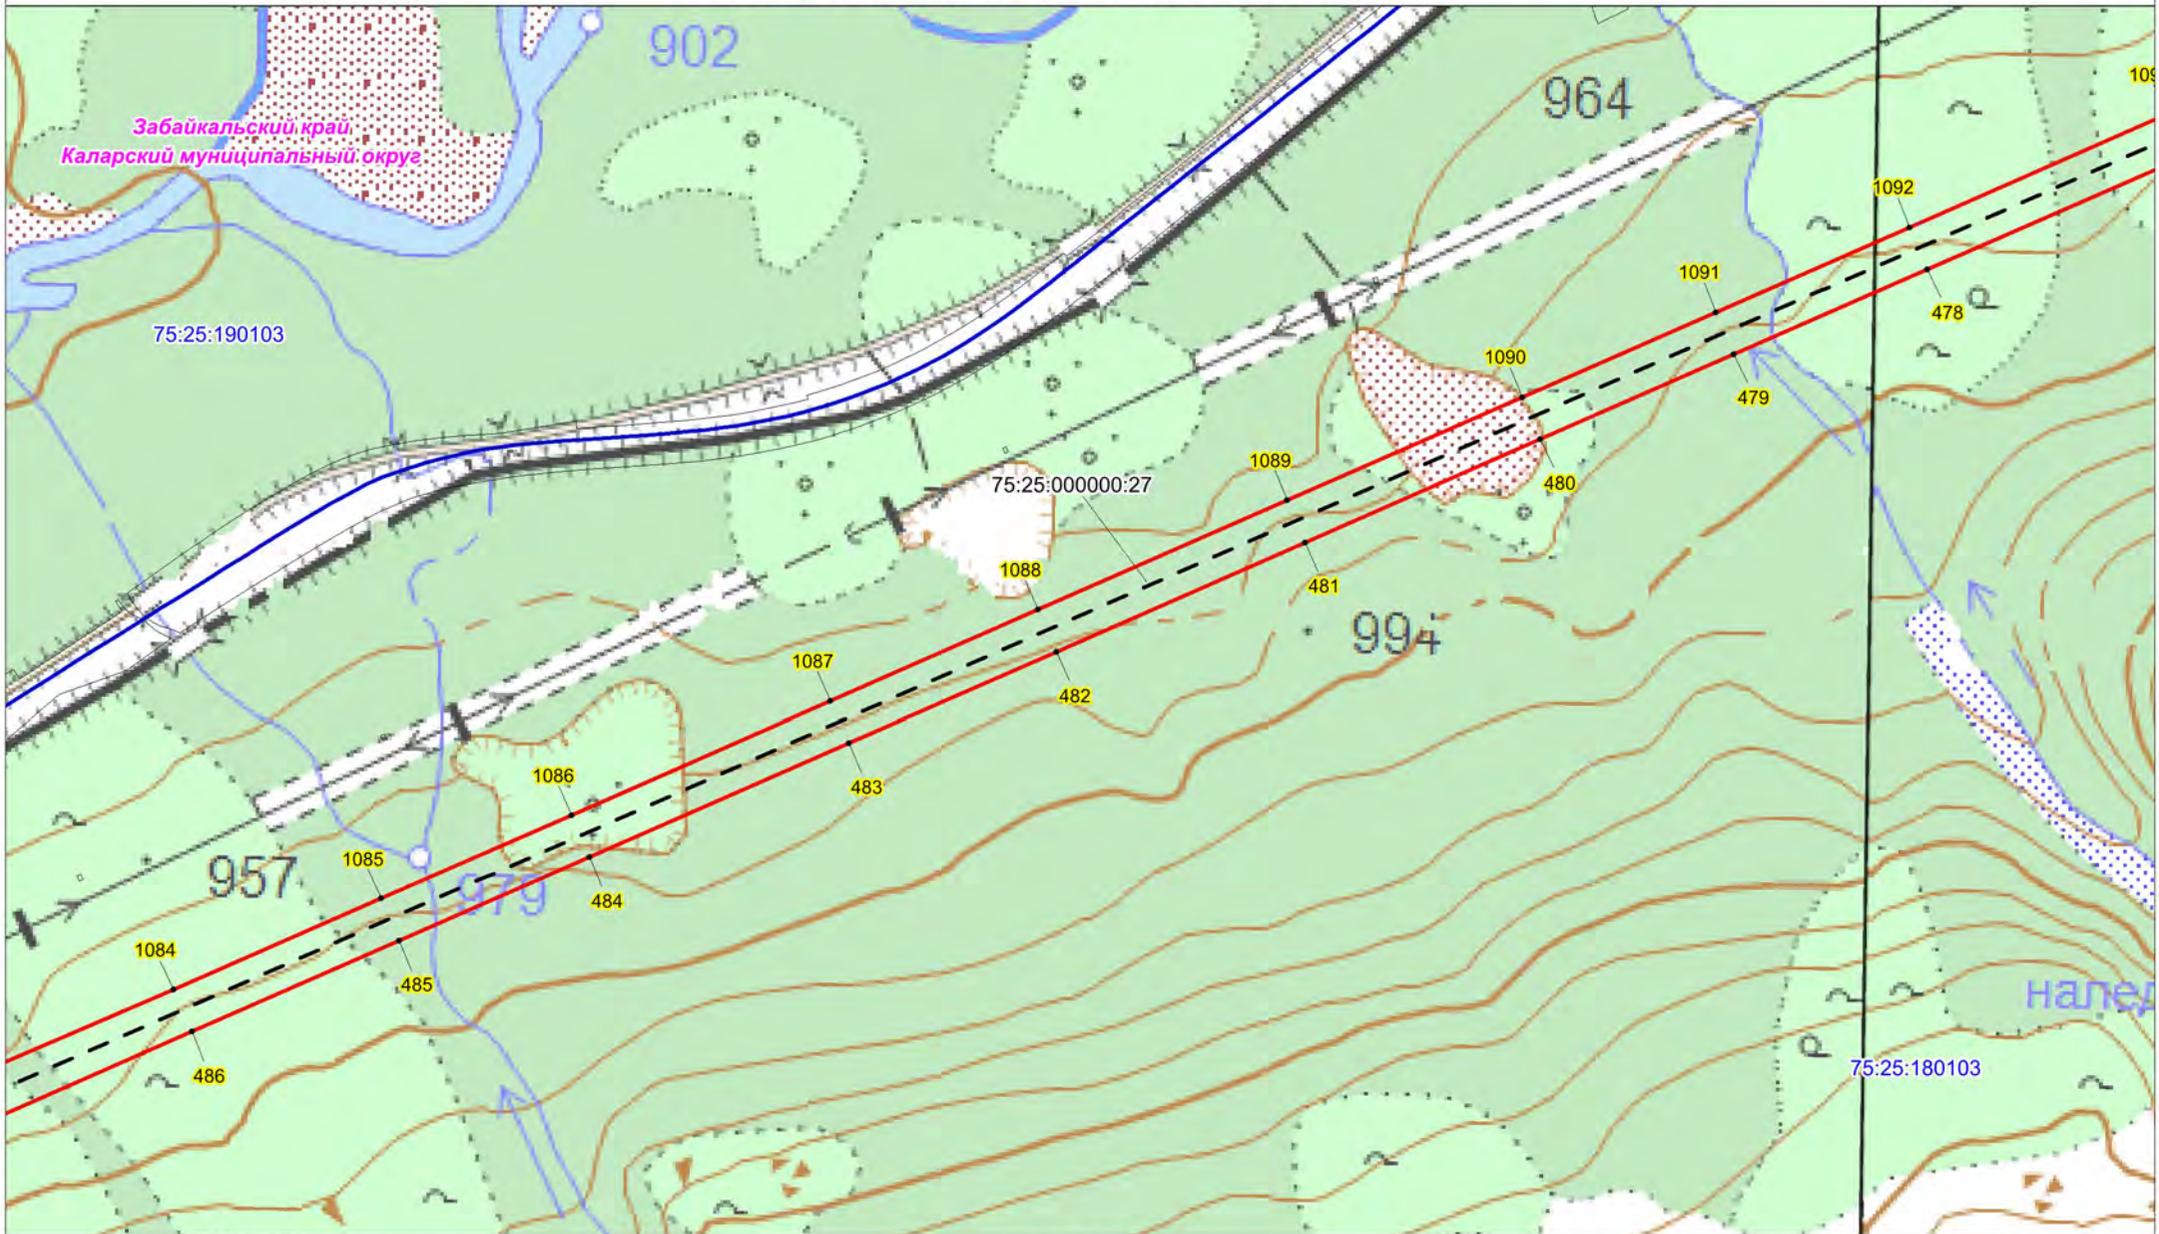


Условные обозначения:

- - проектная граница публичного сервитута;
- 1 - характеристическая точка границы проектного публичного сервитута;
- 75:25:000000:27 - кадастровый номер и границы земельных участков, в отношении которых испрашивается публичный сервитут;
- 75:25:180102 - граница, номер кадастрового квартала по сведениям ЕГРН;
- - установленные границы административно-территориальных образований;
- - Проектное местоположение инженерных сооружений;
- - ось объекта: ВЛ 220 кВ Таксимо-Чара

Масштаб 1:10000


Схема расположения границ публичного сервитута

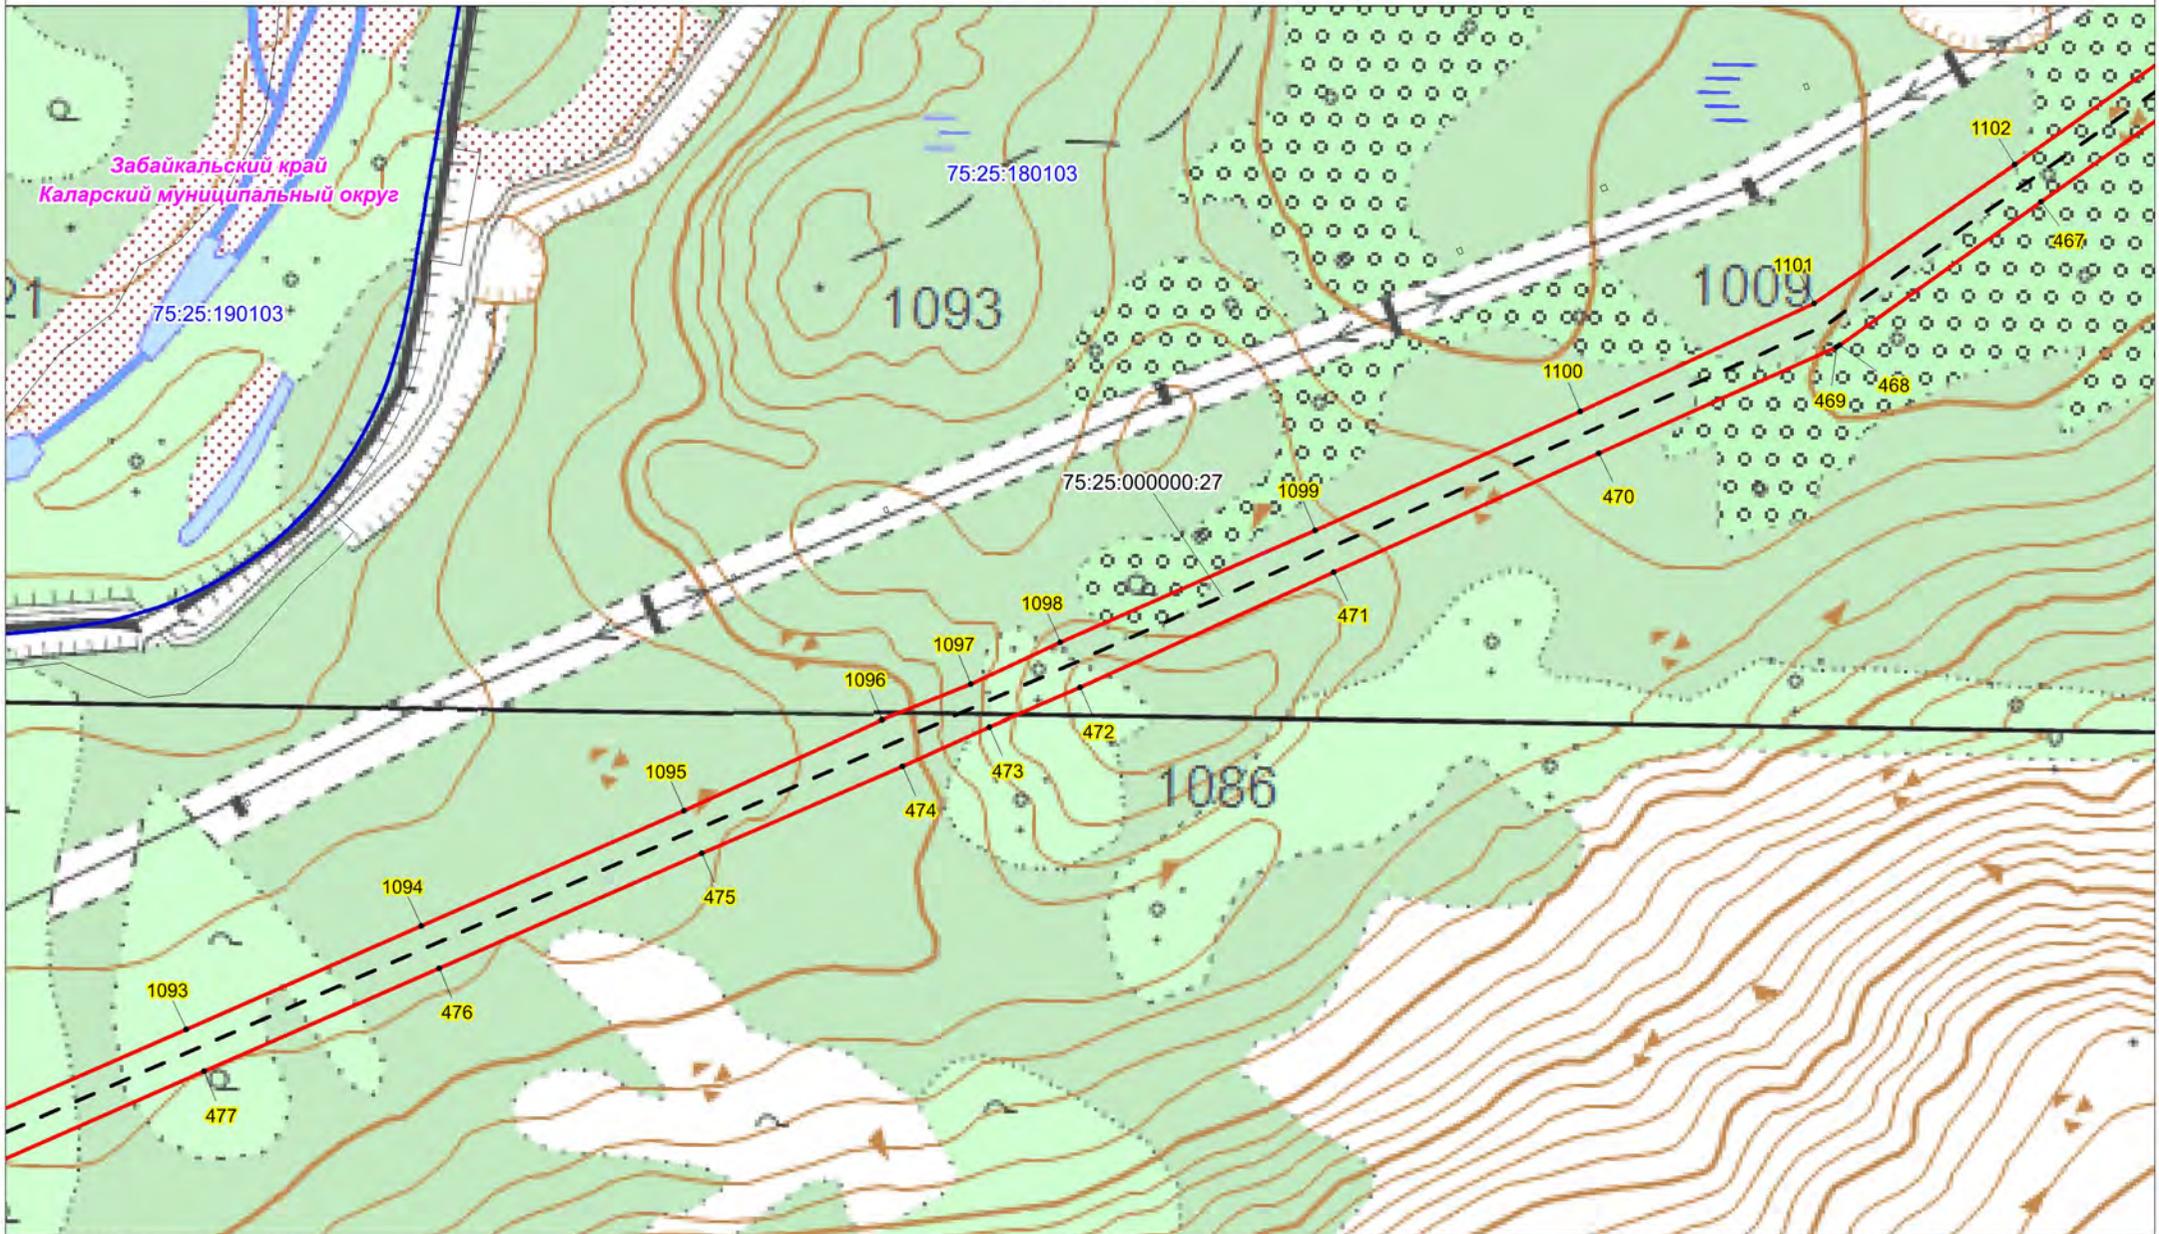

Условные обозначения:

- - проектная граница публичного сервитута;
- 1 - характерная точка границы проектного публичного сервитута;
- 75:25:000000:27 - кадастровый номер и границы земельных участков, в отношении которых испрашивается публичный сервитут;
- 75:25:180102 - граница, номер кадастрового квартала по сведениям ЕГРН;
- - установленные границы административно-территориальных образований;
- - Проектное местоположение инженерных сооружений:
- - ось объекта: ВЛ 220 кВ Таксимо-Чара

Масштаб 1:10000

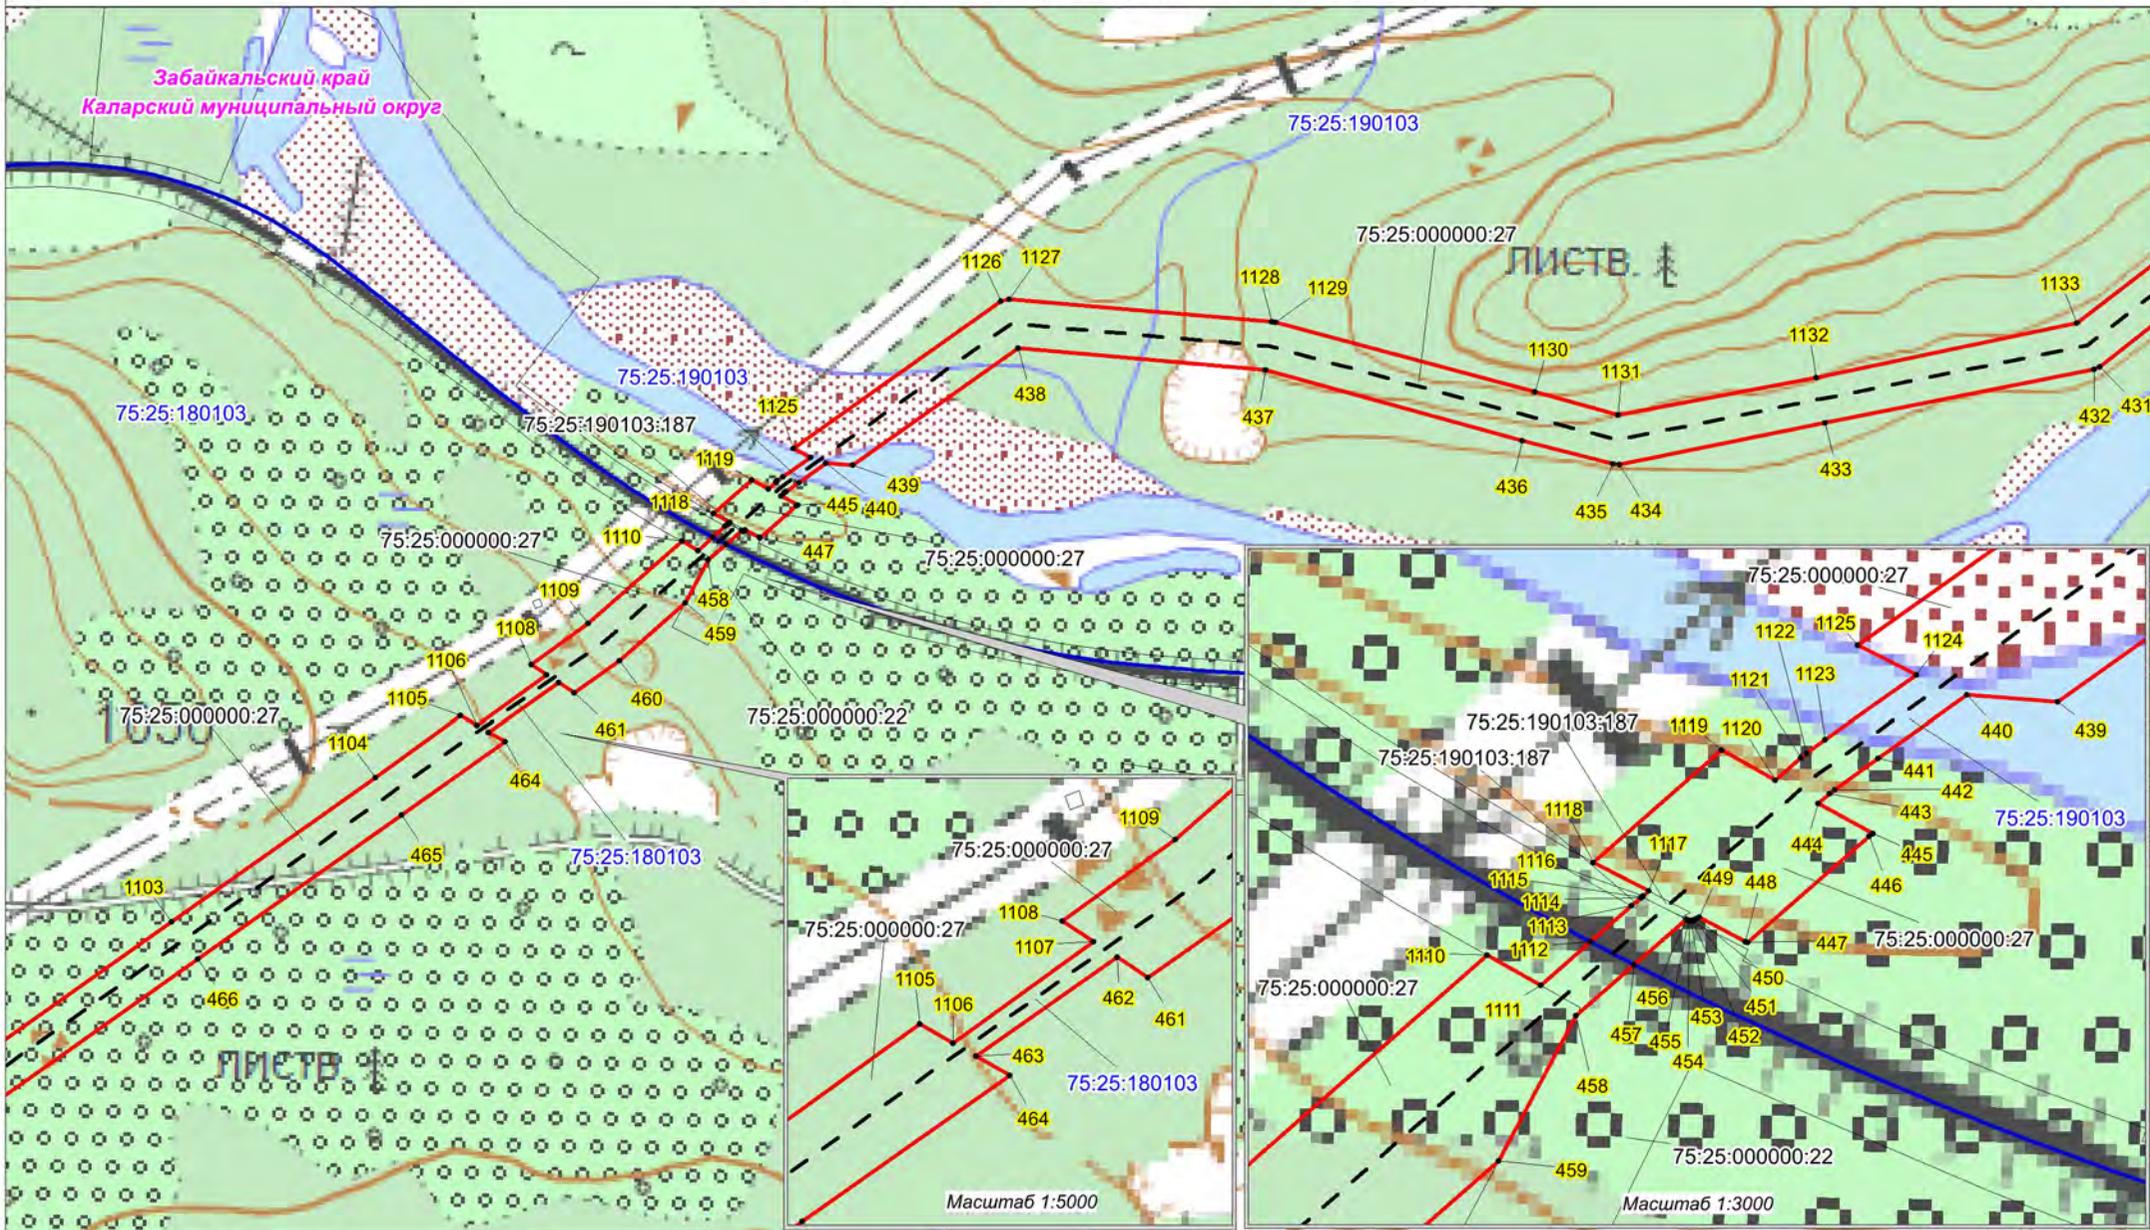


Условные обозначения:

- - проектная граница публичного сервитута;
- **1** - характерная точка границы проектного публичного сервитута;
- 75:25:000000:27 - кадастровый номер и границы земельных участков, в отношении которых испрашивается публичный сервитут;
- 75:25:180102 - граница, номер кадастрового квартала по сведениям ЕГРН;
- - установленные границы административно-территориальных образований;
- - Проектное местоположение инженерных сооружений:
- - ось объекта: ВЛ 220 кВ Таксимо-Чара

Масштаб 1:10000

Масштаб 1:5000


Масштаб 1:3000

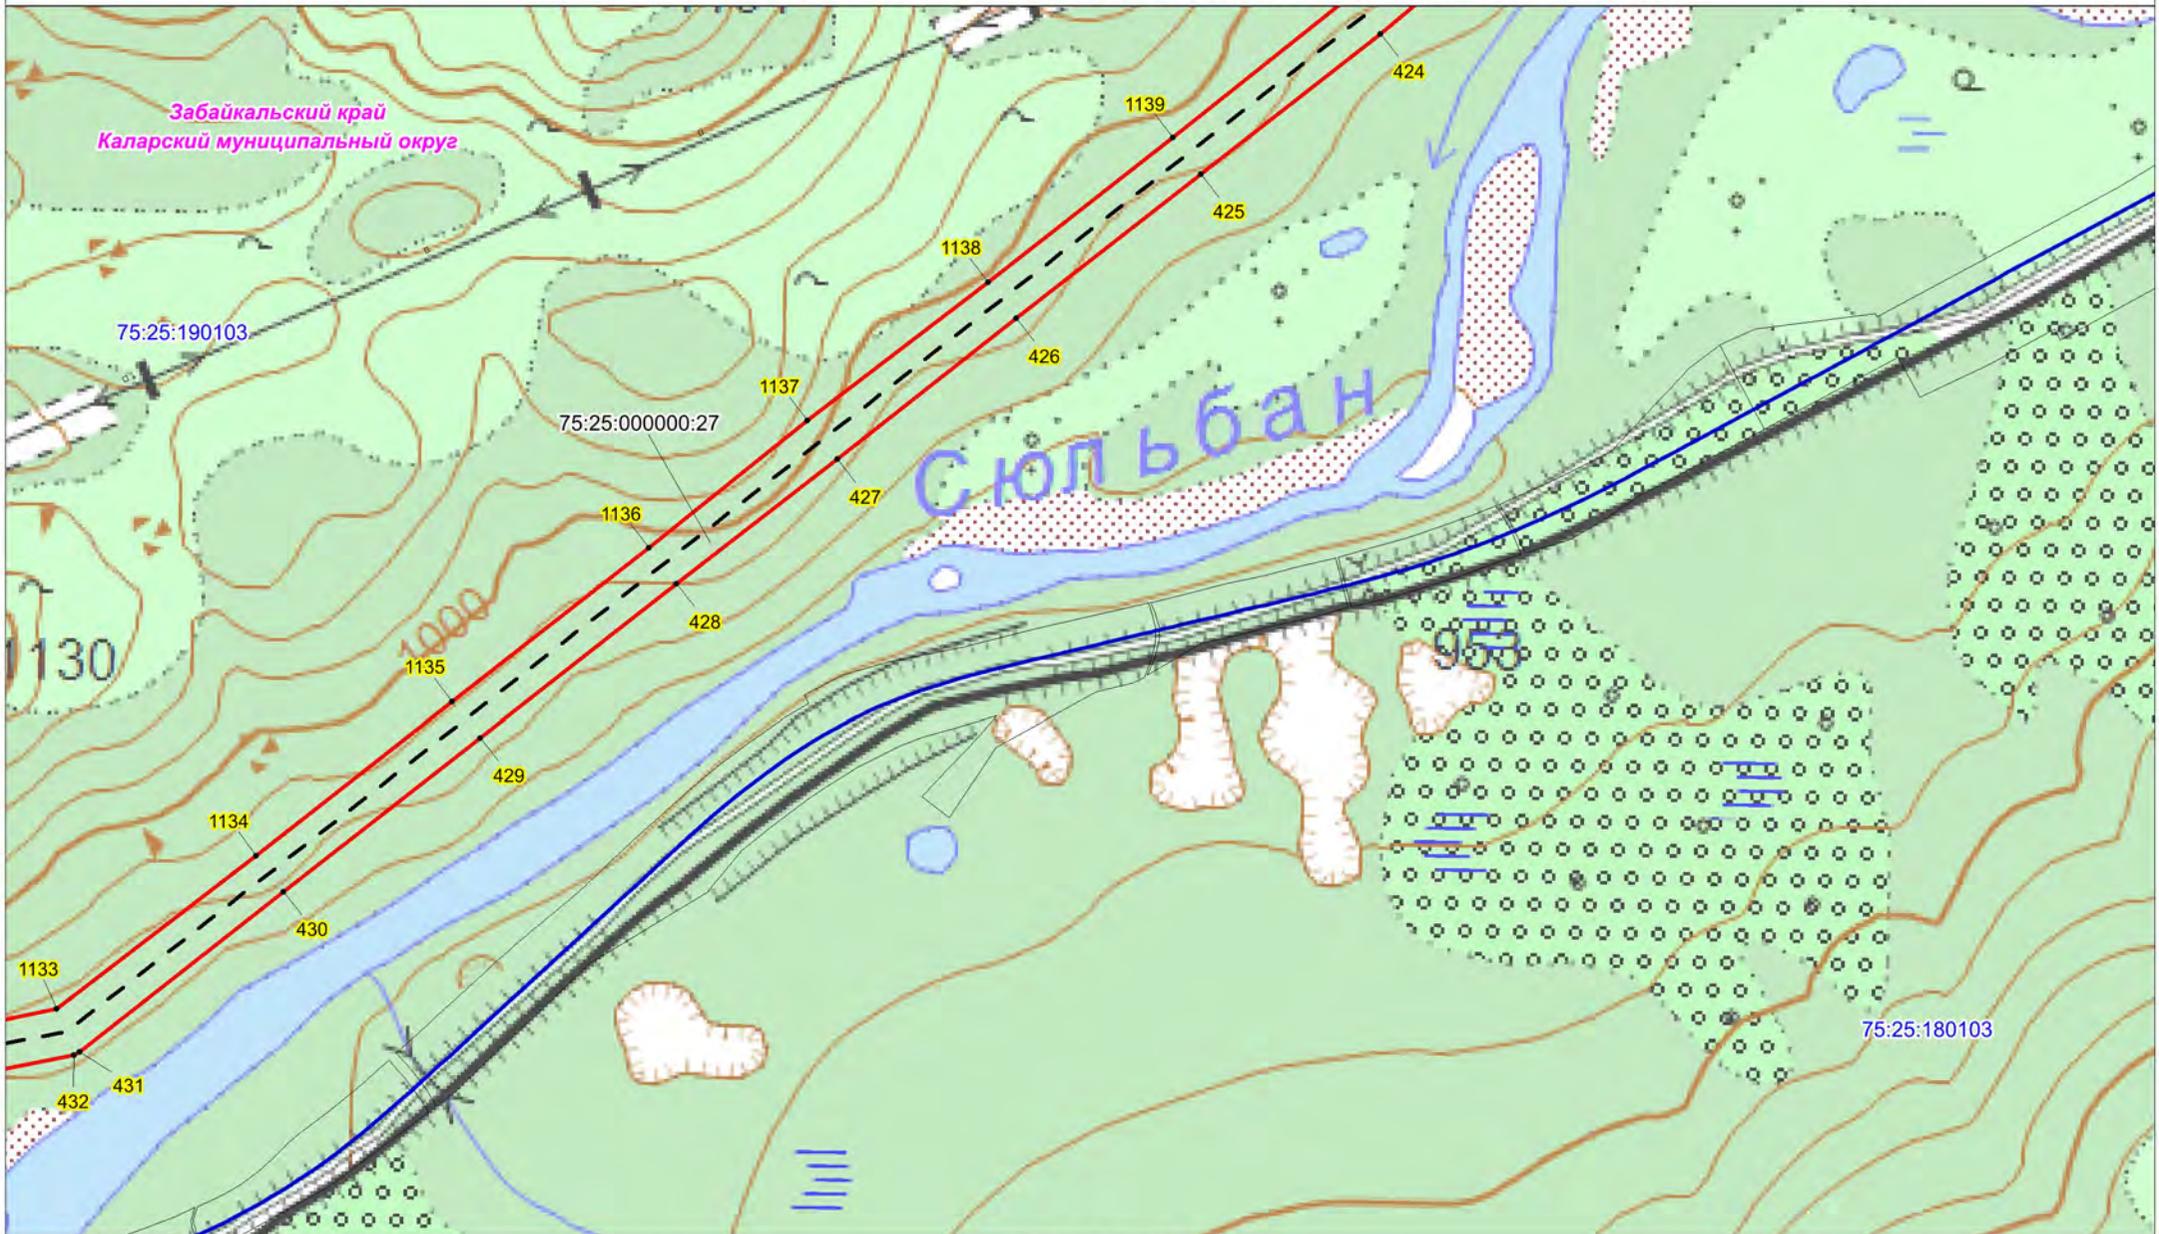

Условные обозначения:

- - проектная граница публичного сервитута;
- 1 - характерная точка границы проектного публичного сервитута;
- 75:25:000000:27 - кадастровый номер и границы земельных участков, в отношении которых испрашивается публичный сервитут;
- 75:25:180102 - граница, номер кадастрового квартала по сведениям ЕГРН;
- - установленные границы административно-территориальных образований;
- - Проектное местоположение инженерных сооружений;
- - ось объекта: ВЛ 220 кВ Таксимо-Чара


Масштаб 1:10000

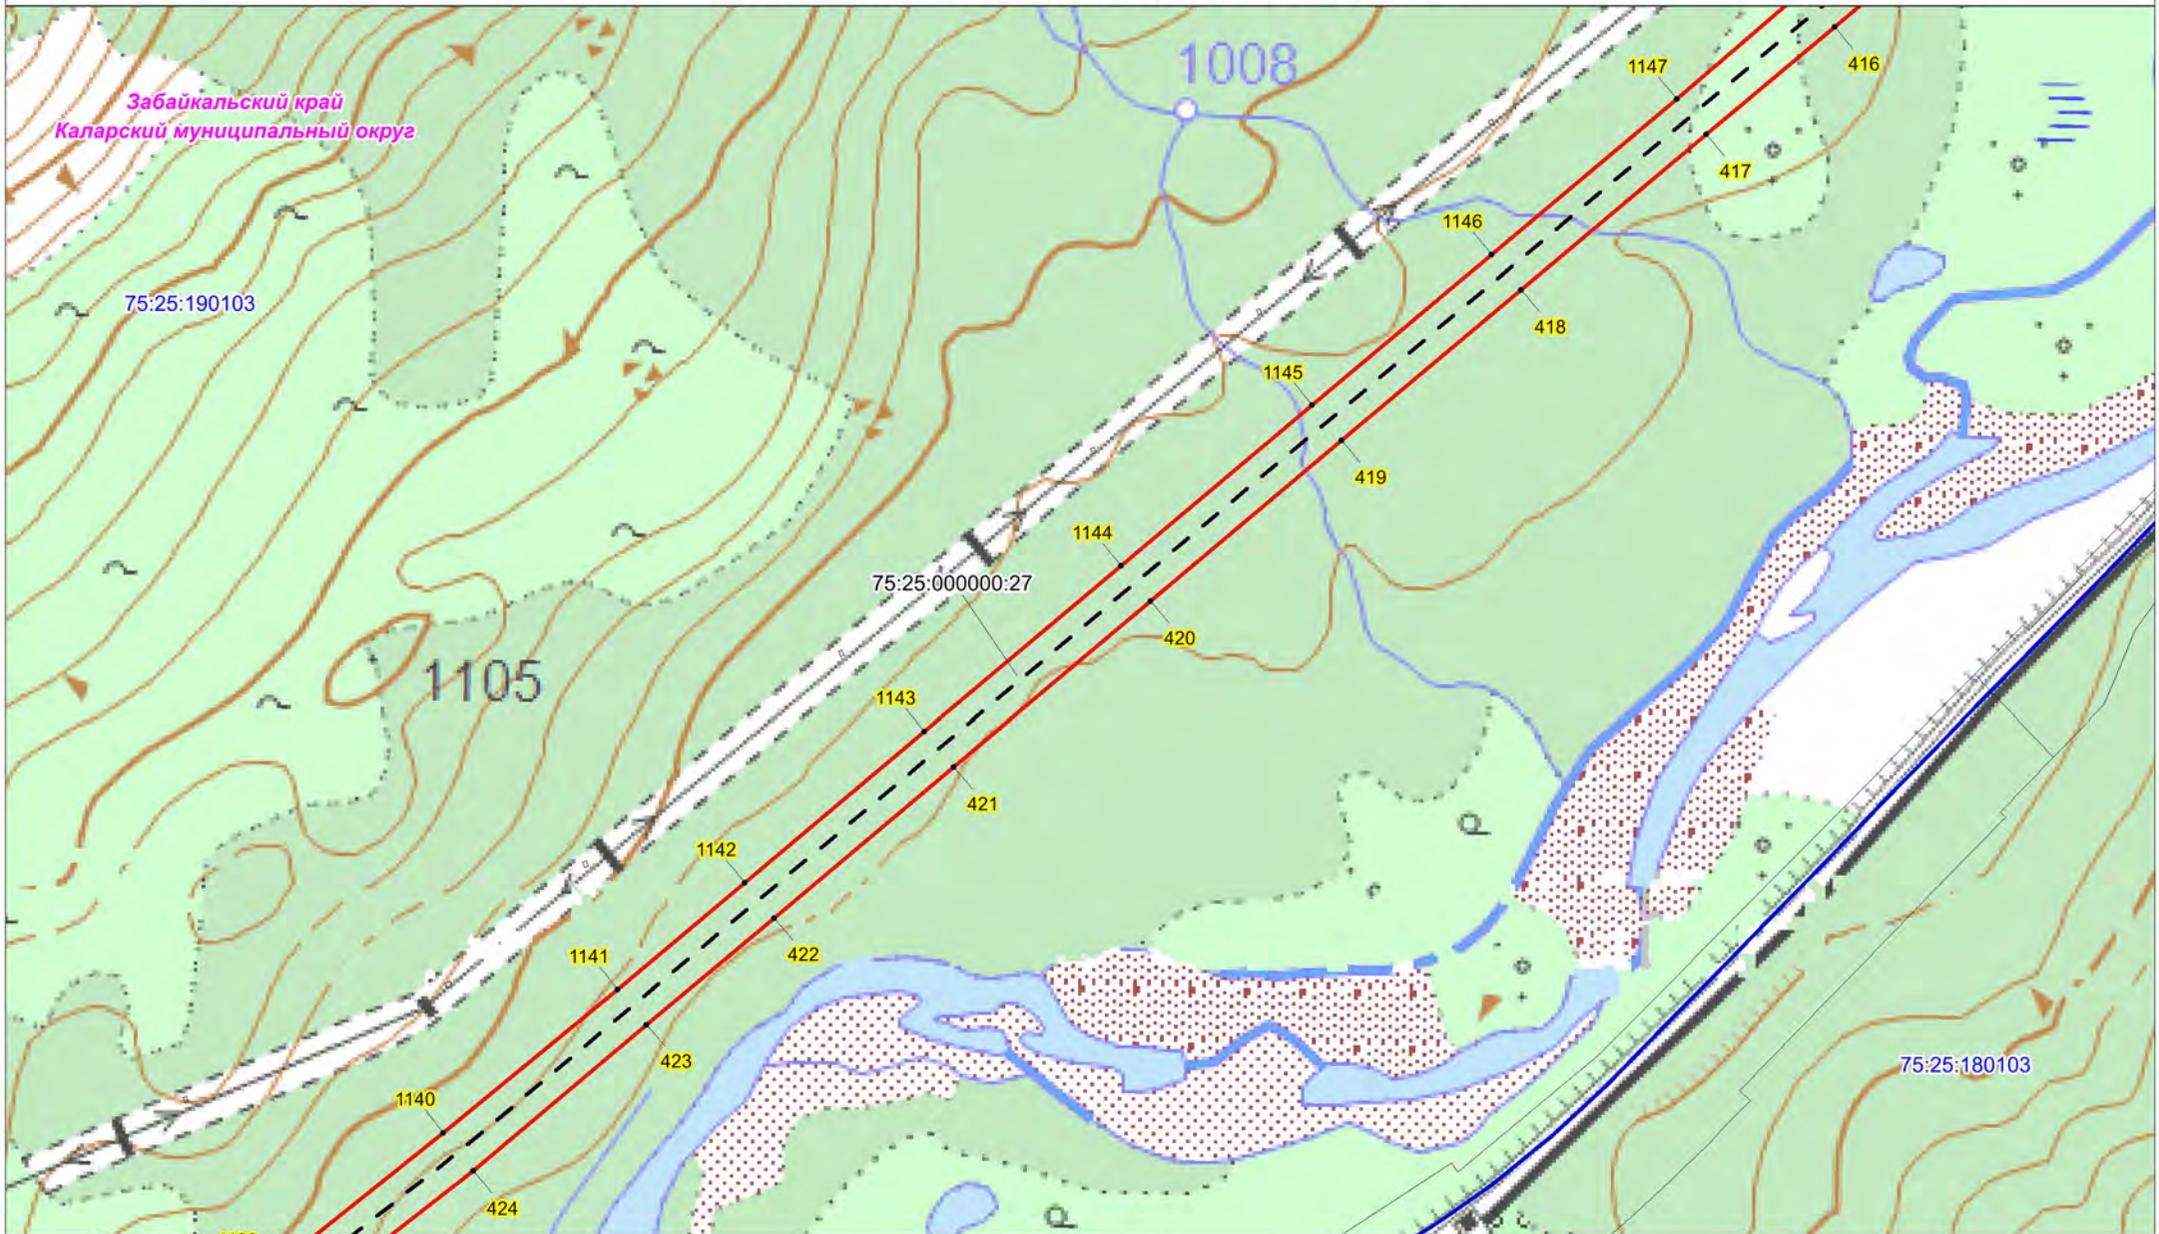

Условные обозначения:

- - проектная граница публичного сервитута;
- 1 - характеристическая точка границы проектного публичного сервитута;
- 75:25:000000:27 - кадастровый номер и границы земельных участков, в отношении которых испрашивается публичный сервитут;
- 75:25:180102 - граница, номер кадастрового квартала по сведениям ЕГРН;
- - установленные границы административно-территориальных образований;
- - Проектное местоположение инженерных сооружений;
- - ось объекта: ВЛ 220 кВ Таксимо-Чара

Масштаб 1:10000

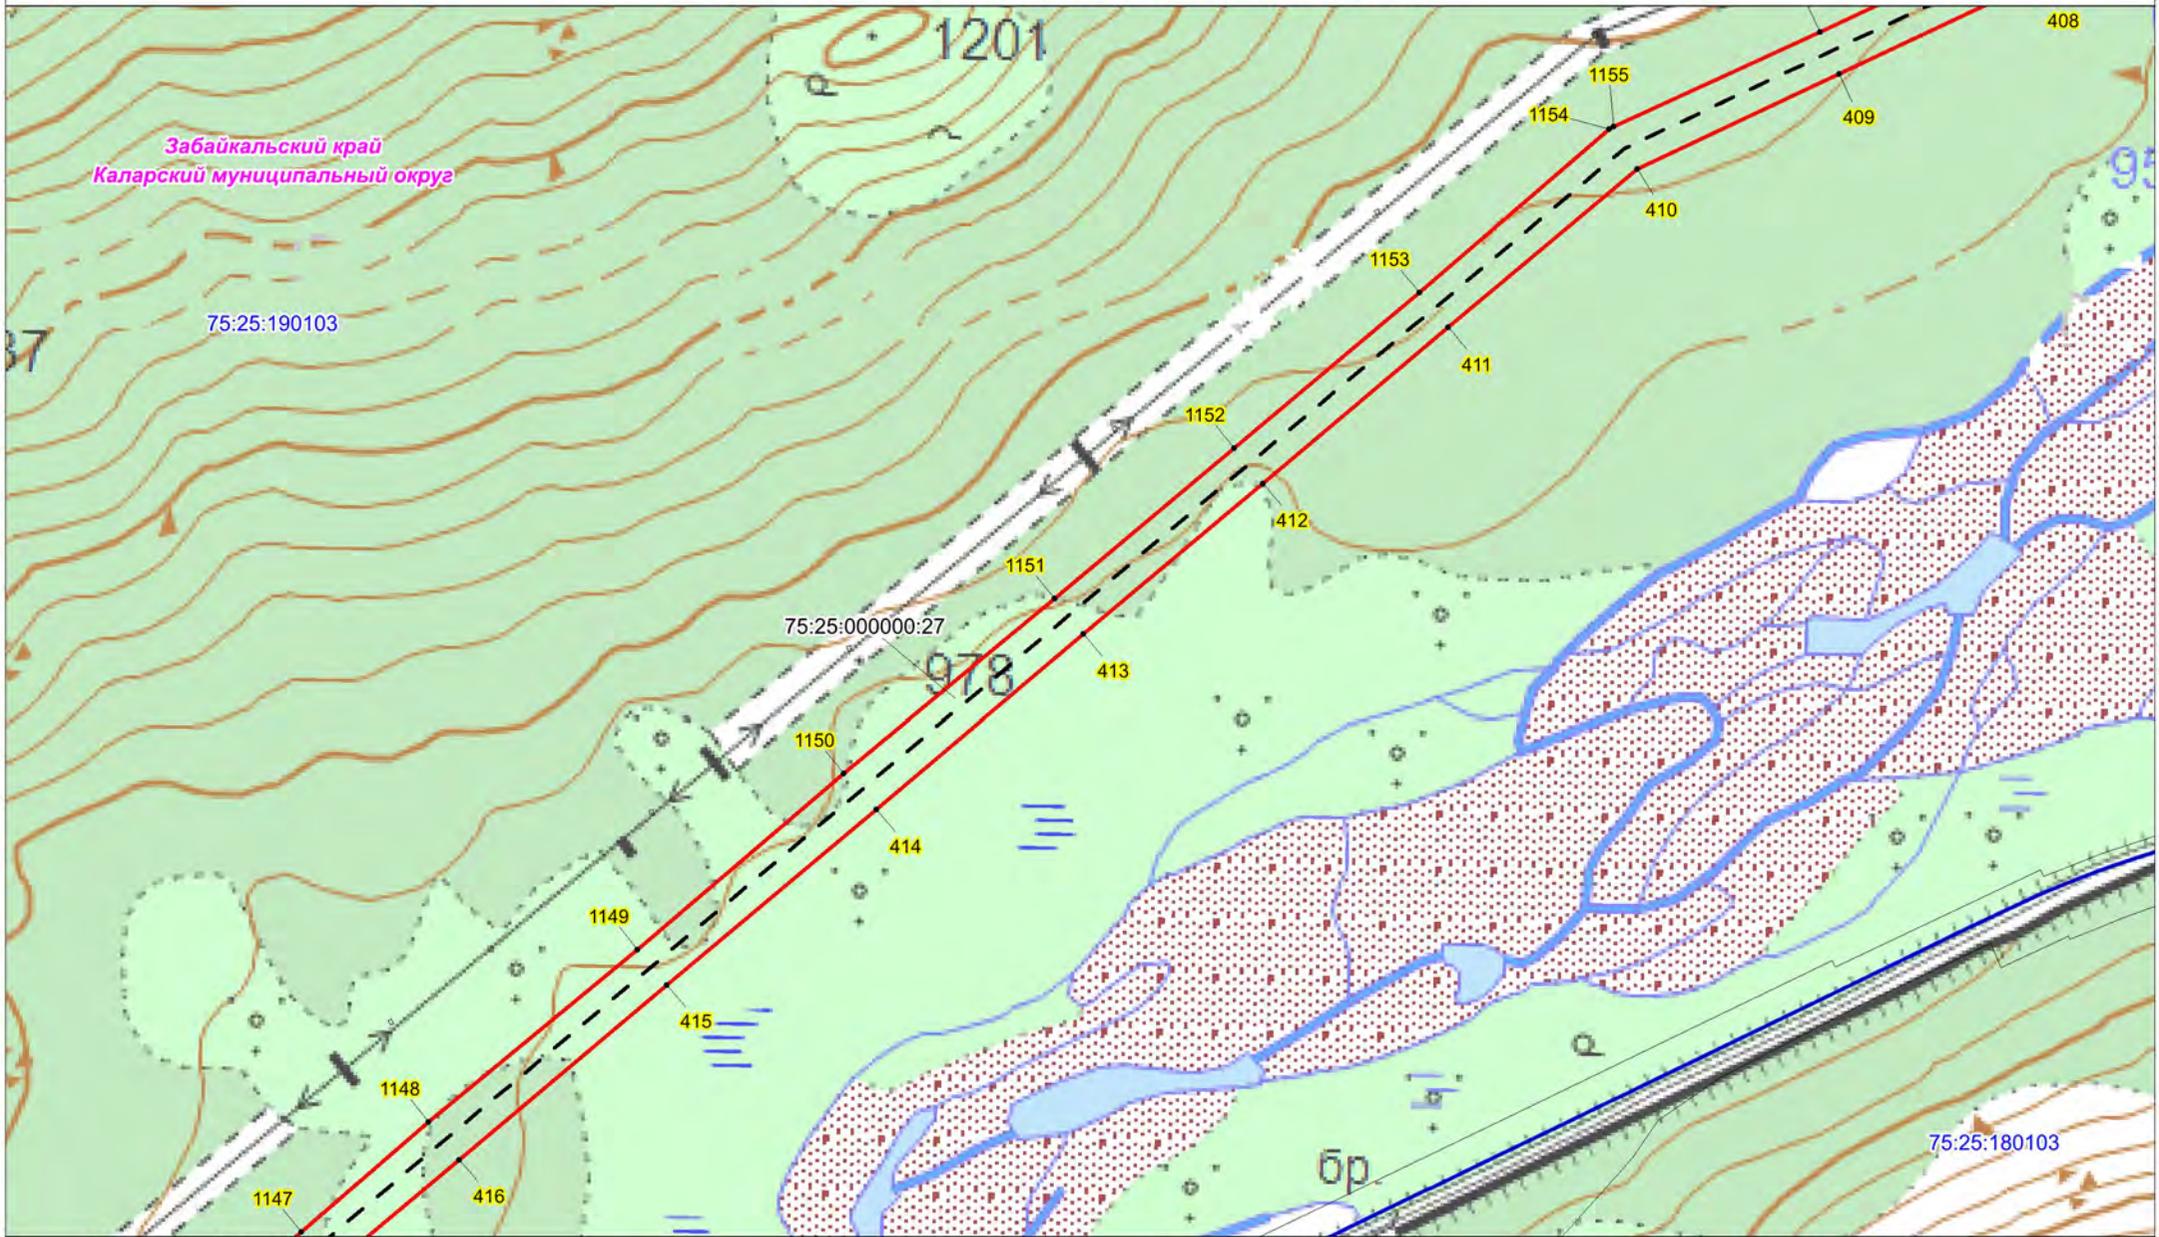


Условные обозначения:

- - проектная граница публичного сервитута;
- 1 - характерная точка границы проектного публичного сервитута;
- 75:25:000000:27 - кадастровый номер и границы земельных участков, в отношении которых испрашивается публичный сервитут;
- 75:25:180102 - граница, номер кадастрового квартала по сведениям ЕГРН;
- - установленные границы административно-территориальных образований;
- - Проектное местоположение инженерных сооружений;
- - ось объекта: ВЛ 220 кВ Таксимо-Чара

Масштаб 1:10000


Забайкальский край
Каларский муниципальный округ

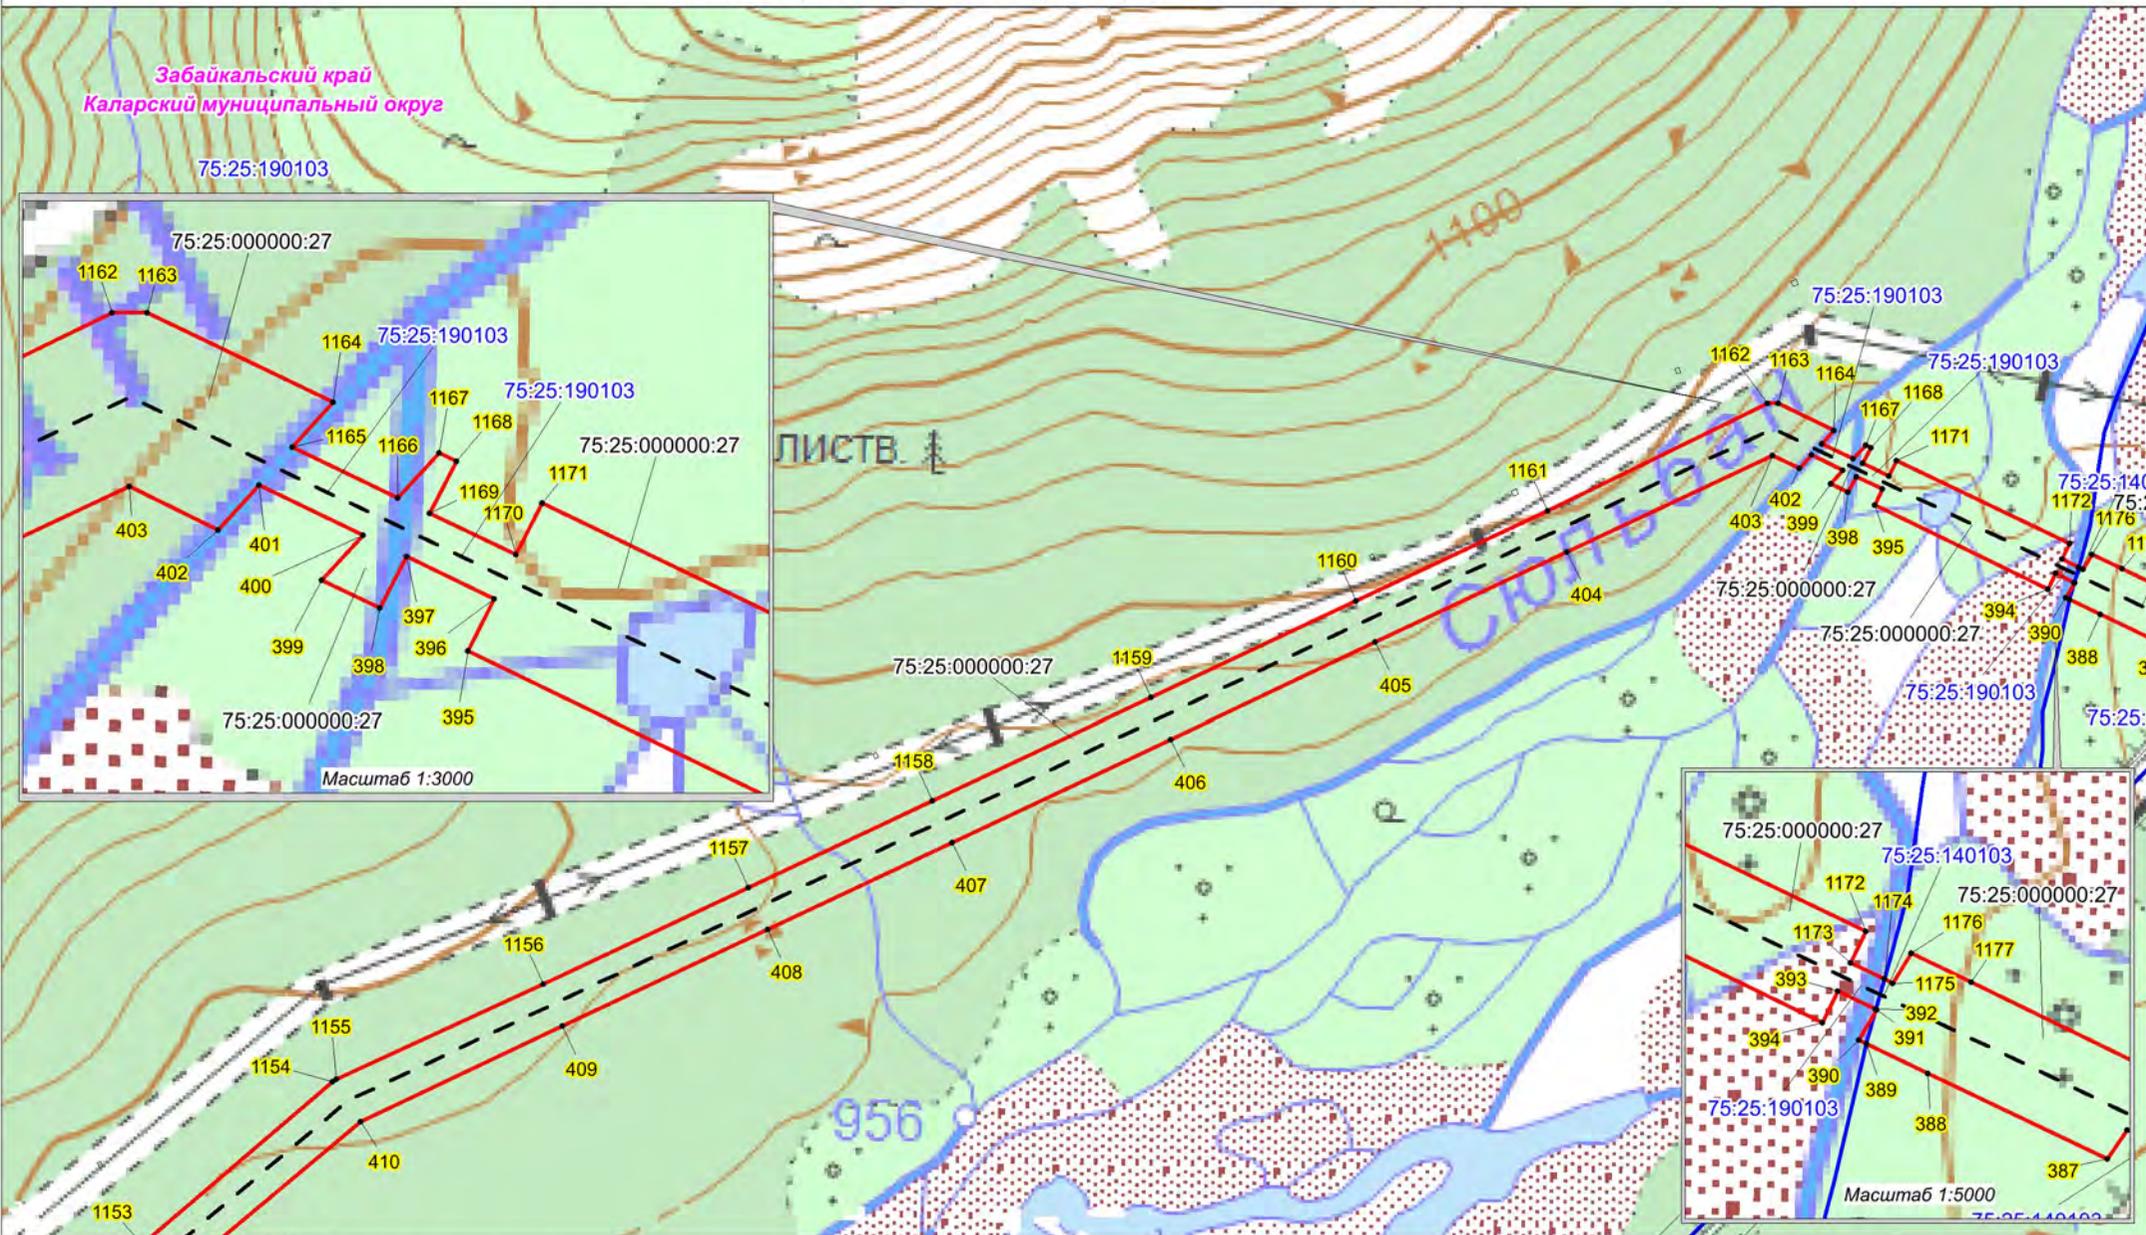

Условные обозначения:

- 1 - проектная граница публичного сервитута;
- 1 - характерная точка границы проектного публичного сервитута;
- 75:25:000000:27 - кадастровый номер и границы земельных участков, в отношении которых испрашивается публичный сервитут;
- 75:25:180102 - граница, номер кадастрового квартала по сведениям ЕГРН;
- - установленные границы административно-территориальных образований;
- - Проектное местоположение инженерных сооружений;
- - ось объекта: ВЛ 220 кВ Таксимо-Чара


Масштаб 1:10000

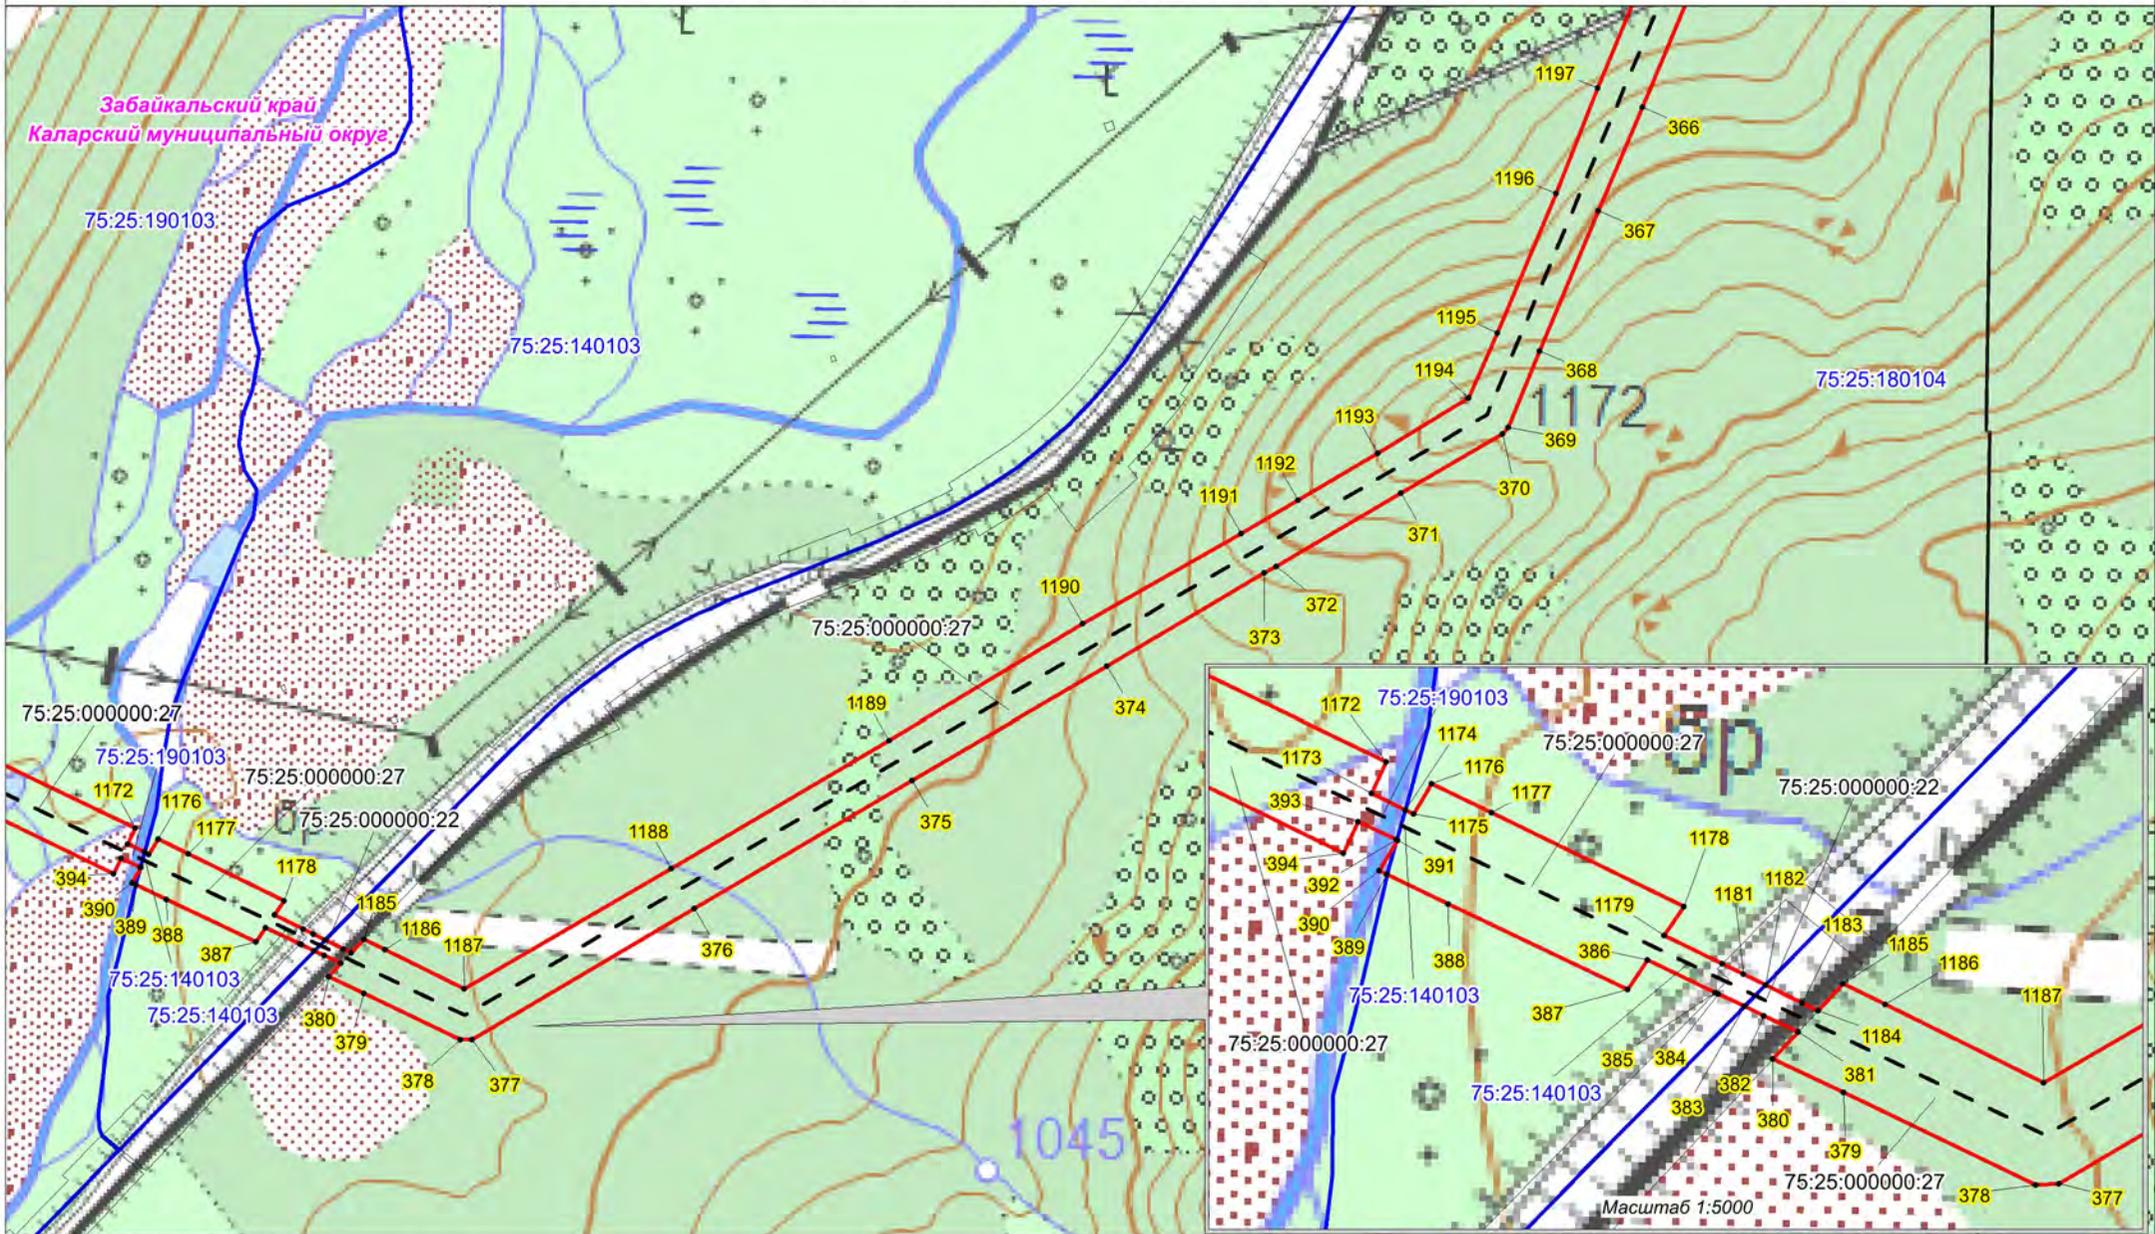

Условные обозначения:

- - проектная граница публичного сервитута;
- 1 - характерная точка границы проектного публичного сервитута;
- 75:25:000000:27 - кадастровый номер и границы земельных участков, в отношении которых испрашивается публичный сервитут;
- 75:25:180102 - граница, номер кадастрового квартала по сведениям ЕГРН;
- - установленные границы административно-территориальных образований;
- - Проектное местоположение инженерных сооружений;
- - ось объекта: ВЛ 220 кВ Таксимо-Чара


Масштаб 1:10000

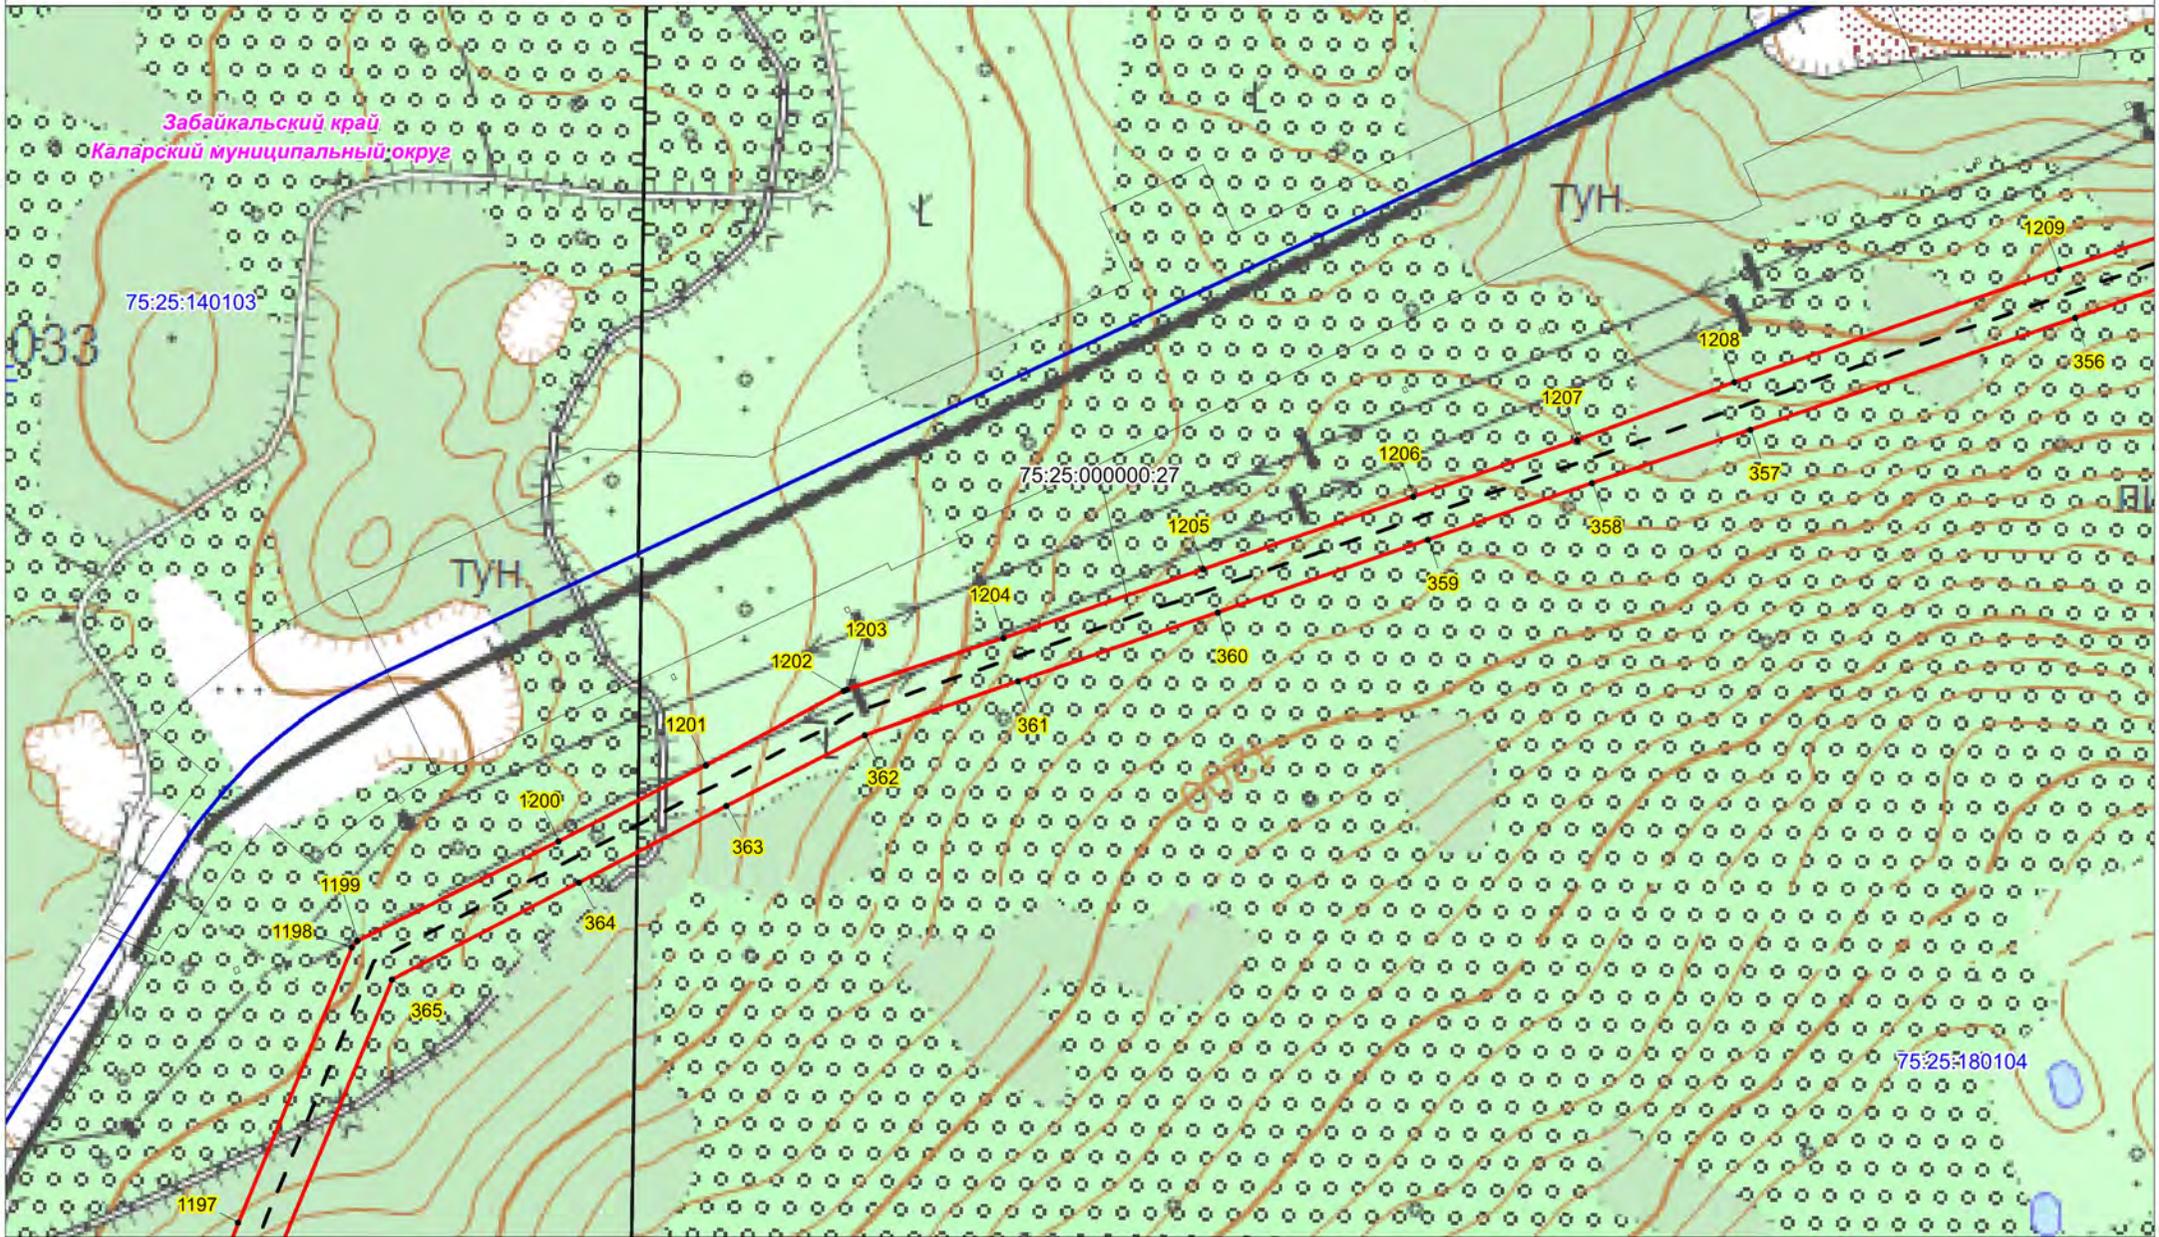

Условные обозначения:

- - проектная граница публичного сервитута;
- 1 - характеристическая точка границы проектного публичного сервитута;
- 75:25:000000:27 - кадастровый номер и границы земельных участков, в отношении которых испрашивается публичный сервитут;
- 75:25:180102 - граница, номер кадастрового квартала по сведениям ЕГРН;
- - установленные границы административно-территориальных образований;
- - Проектное местоположение инженерных сооружений:
- - ось объекта: ВЛ 220 кВ Таксимо-Чара


Масштаб 1:10000

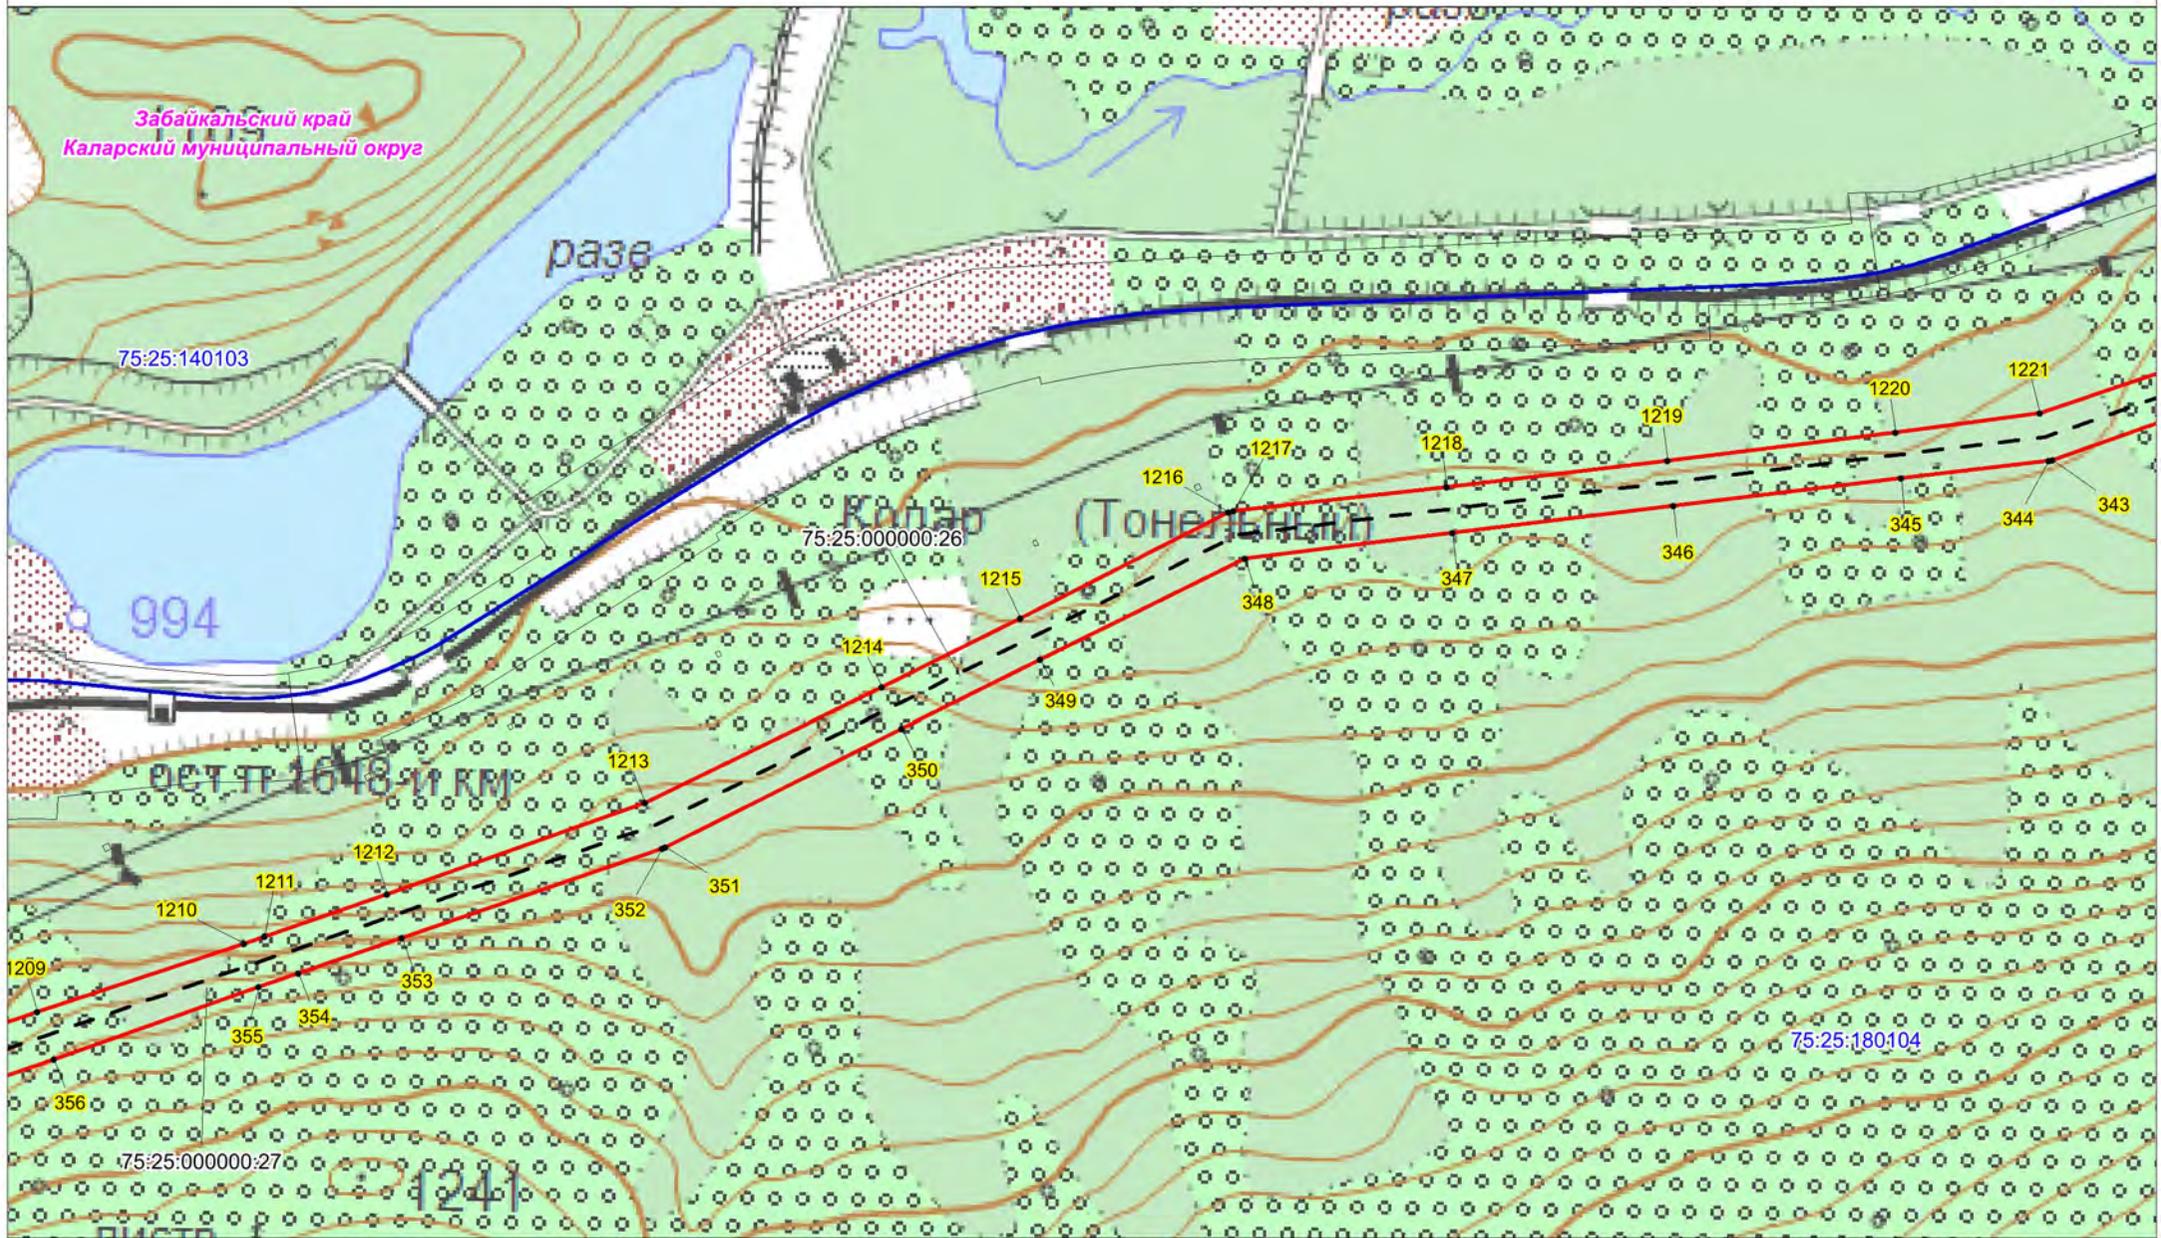

Условные обозначения:

- - проектная граница публичного сервитута;
- 1 - характеристическая точка границы проектного публичного сервитута;
- 75:25:000000:27 - кадастровый номер и границы земельных участков, в отношении которых испрашивается публичный сервитут;
- 75:25:180102 - граница, номер кадастрового квартала по сведениям ЕГРН;
- - установленные границы административно-территориальных образований;
- - Проектное местоположение инженерных сооружений;
- - ось объекта: ВЛ 220 кВ Таксимо-Чара


Масштаб 1:10000

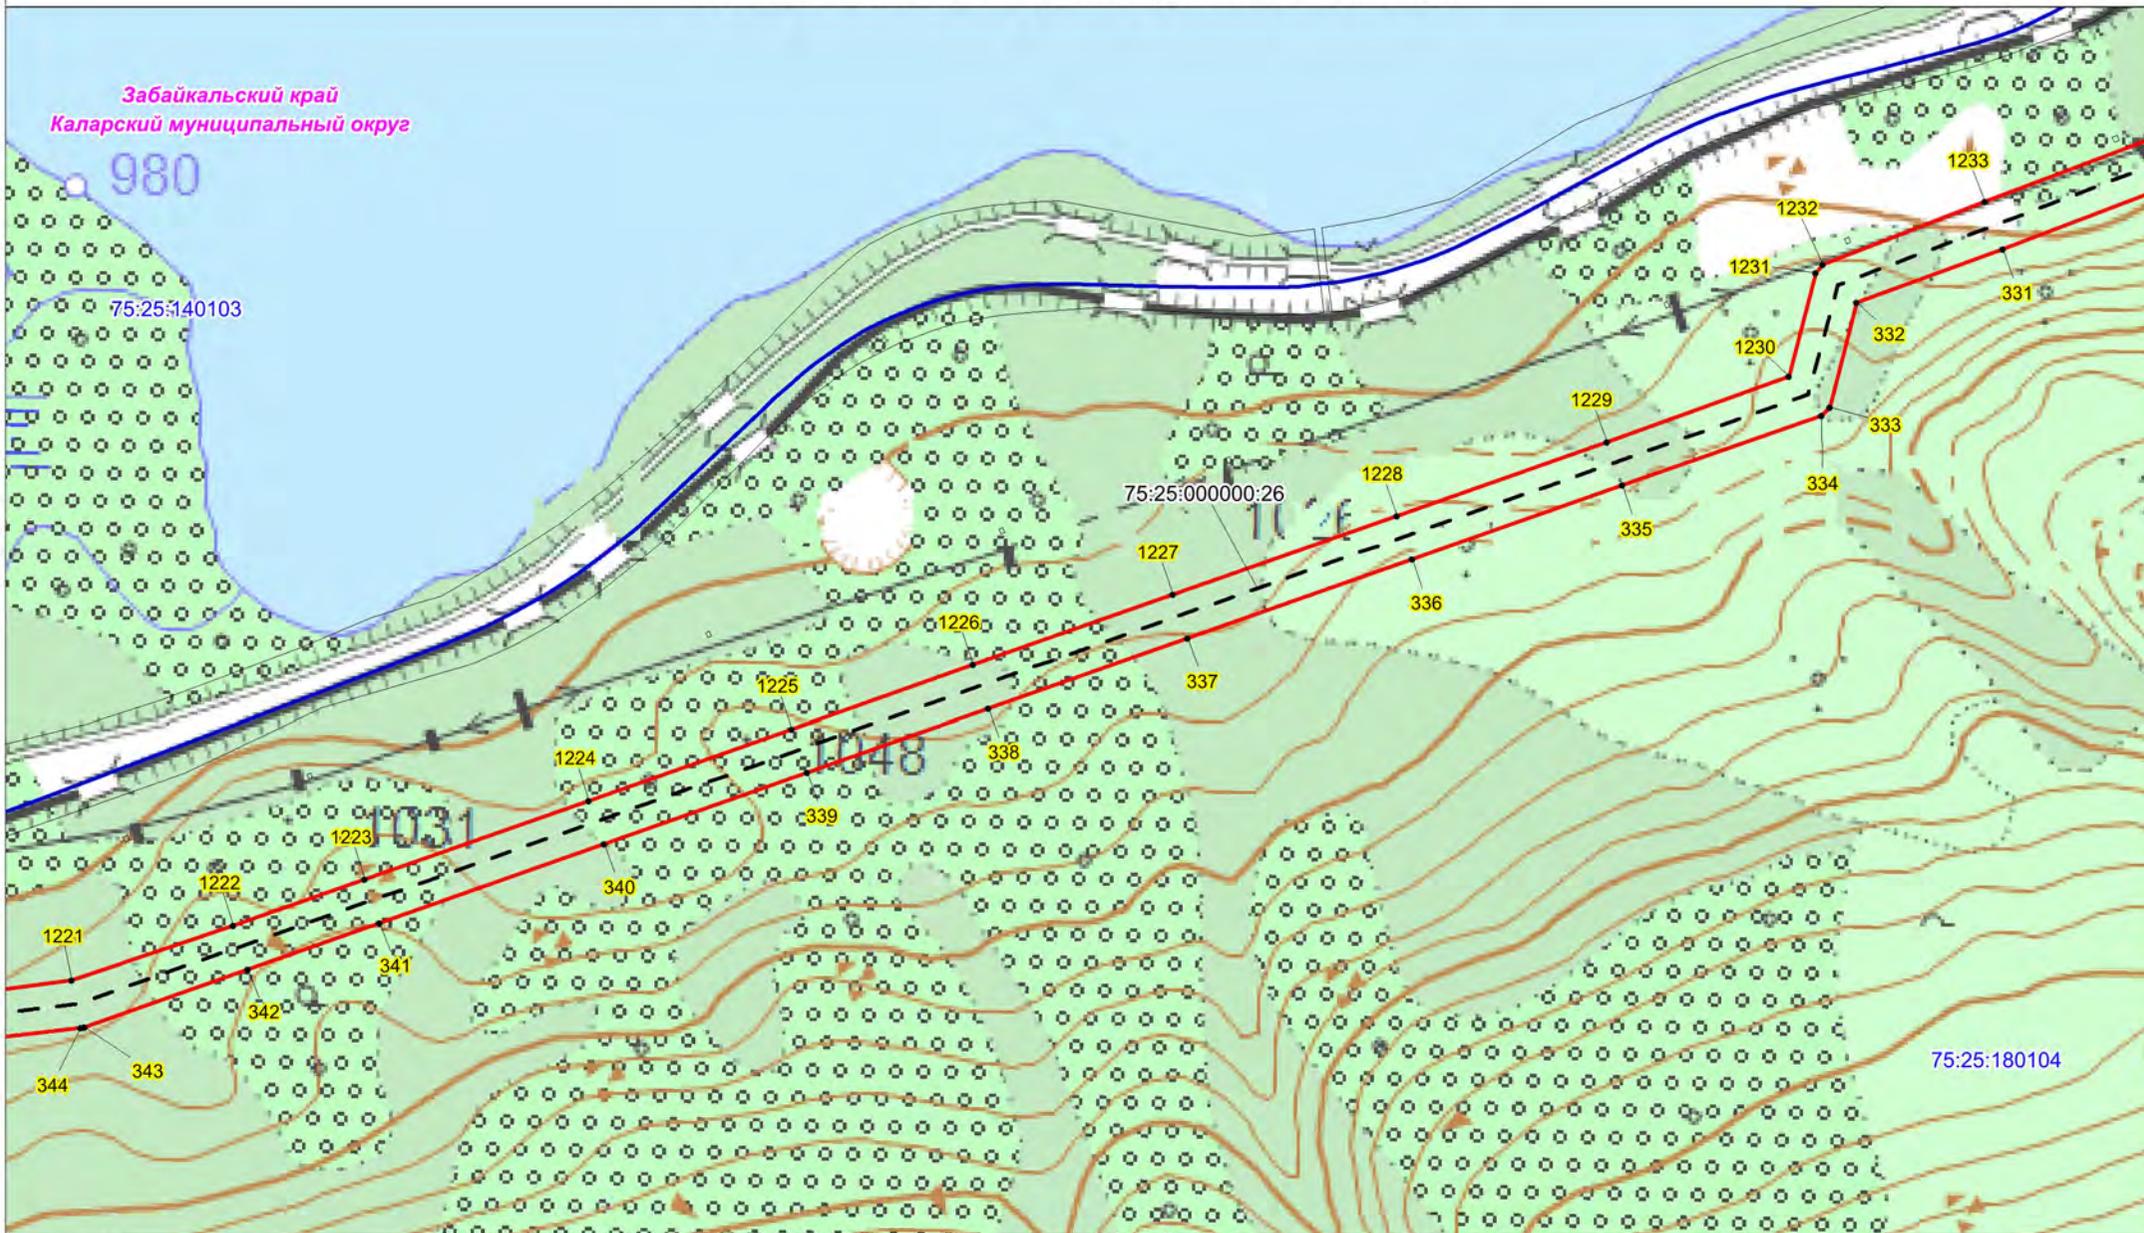

Условные обозначения:

- - проектная граница публичного сервитута;
- 1 - характерная точка границы проектного публичного сервитута;
- 75:25:000000:27 - кадастровый номер и границы земельных участков, в отношении которых испрашивается публичный сервитут;
- 75:25:180102 - граница, номер кадастрового квартала по сведениям ЕГРН;
- - установленные границы административно-территориальных образований;
- - Проектное местоположение инженерных сооружений;
- - ось объекта: ВЛ 220 кВ Таксимо-Чара

Масштаб 1:10000

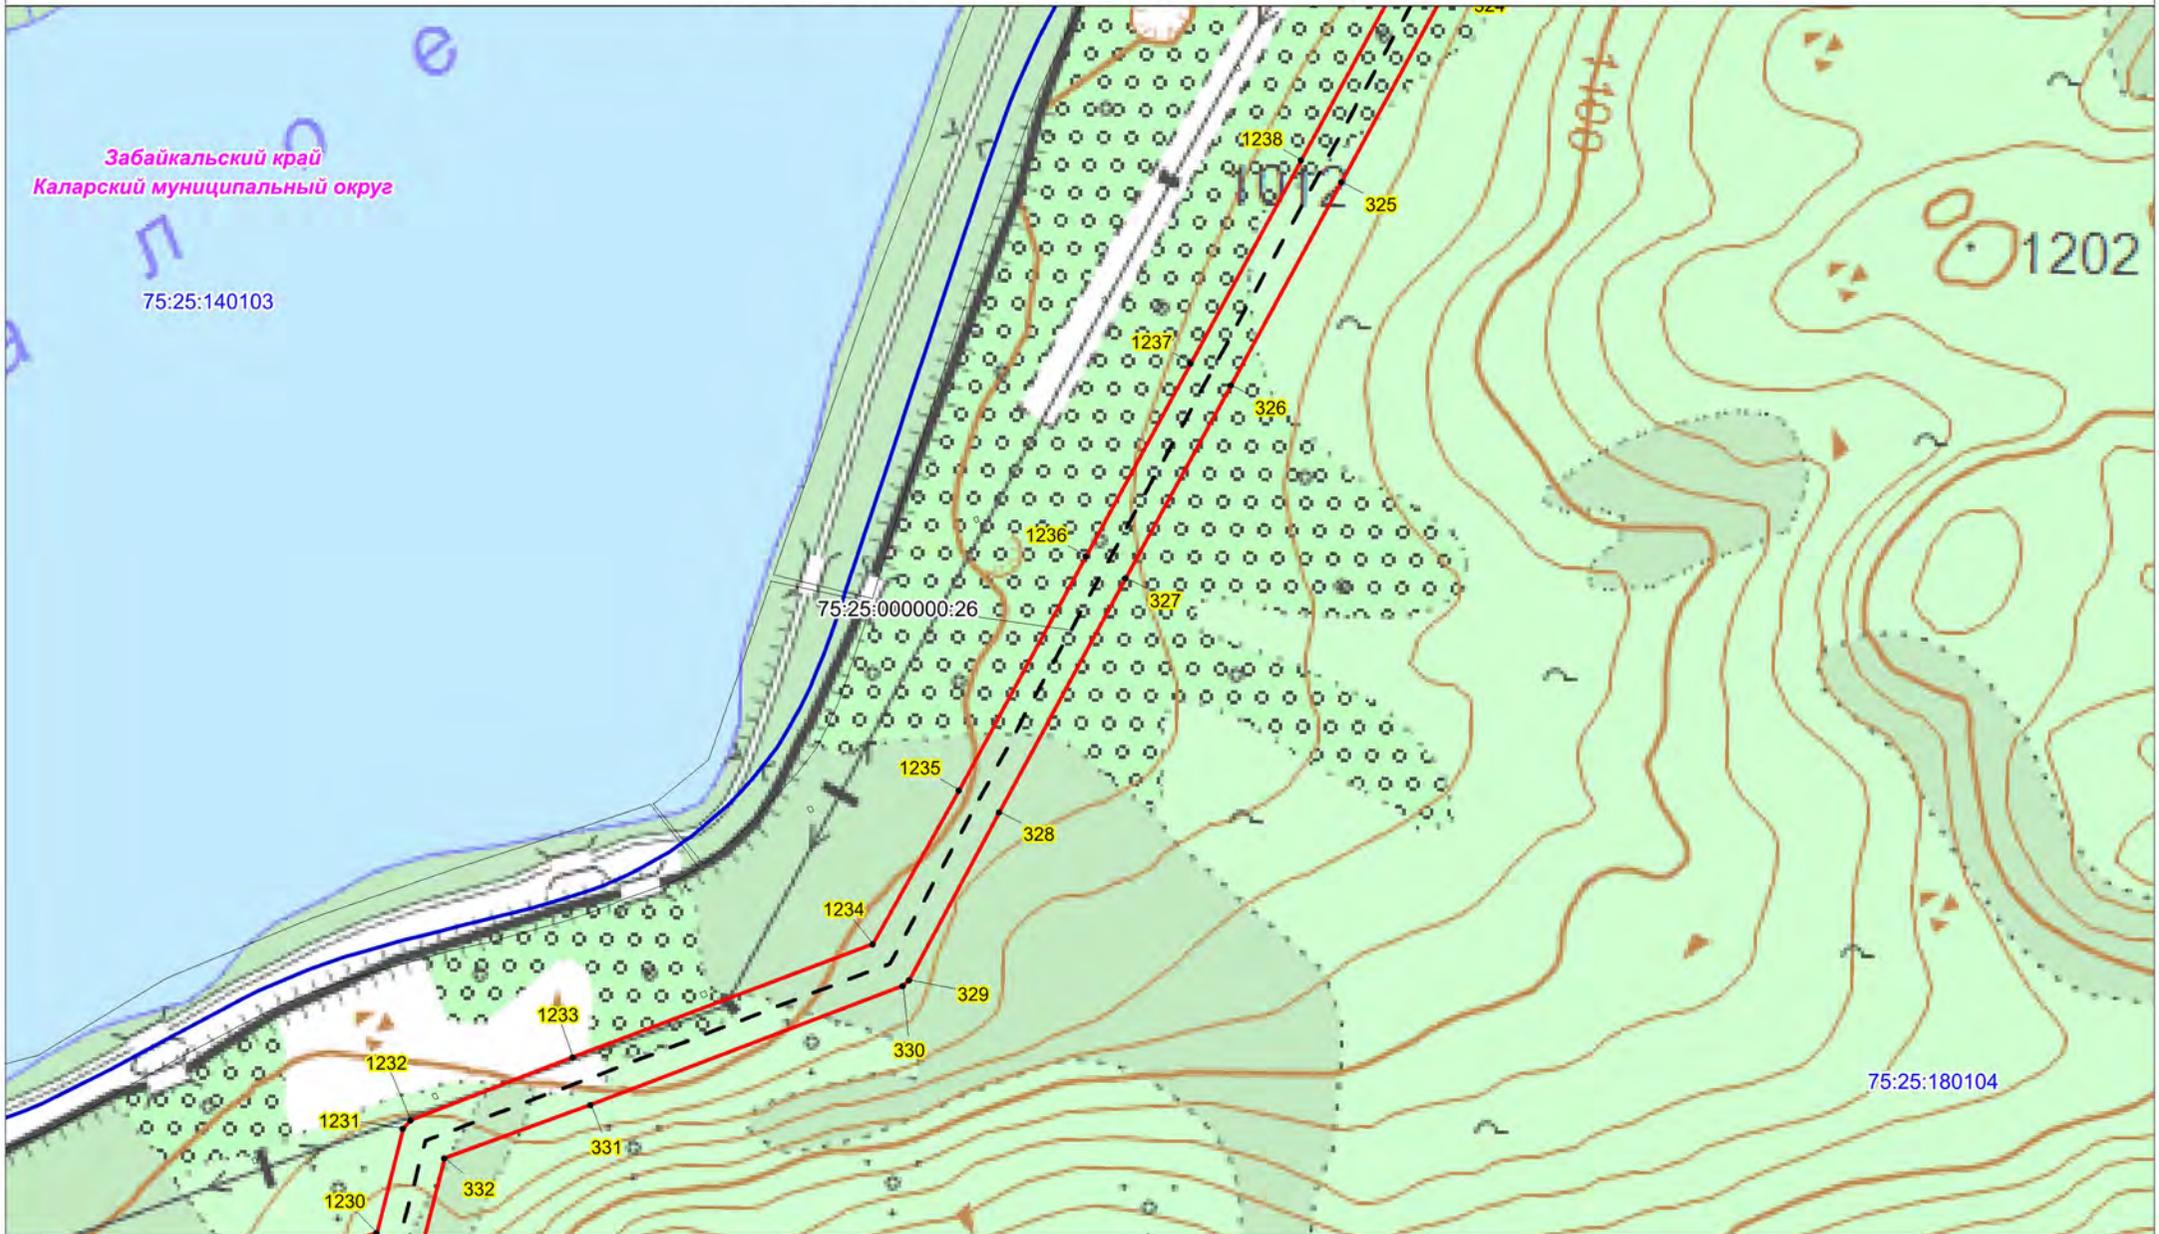


Условные обозначения:

- - проектная граница публичного сервитута;
- 1 - характерная точка границы проектного публичного сервитута;
- 75:25:000000:27 - кадастровый номер и границы земельных участков, в отношении которых испрашивается публичный сервитут;
- 75:25:180102 - граница, номер кадастрового квартала по сведениям ЕГРН;
- - установленные границы административно-территориальных образований;
- - Проектное местоположение инженерных сооружений;
- - ось объекта: ВЛ 220 кВ Таксимо-Чара

Масштаб 1:10000


Схема расположения границ публичного сервитута

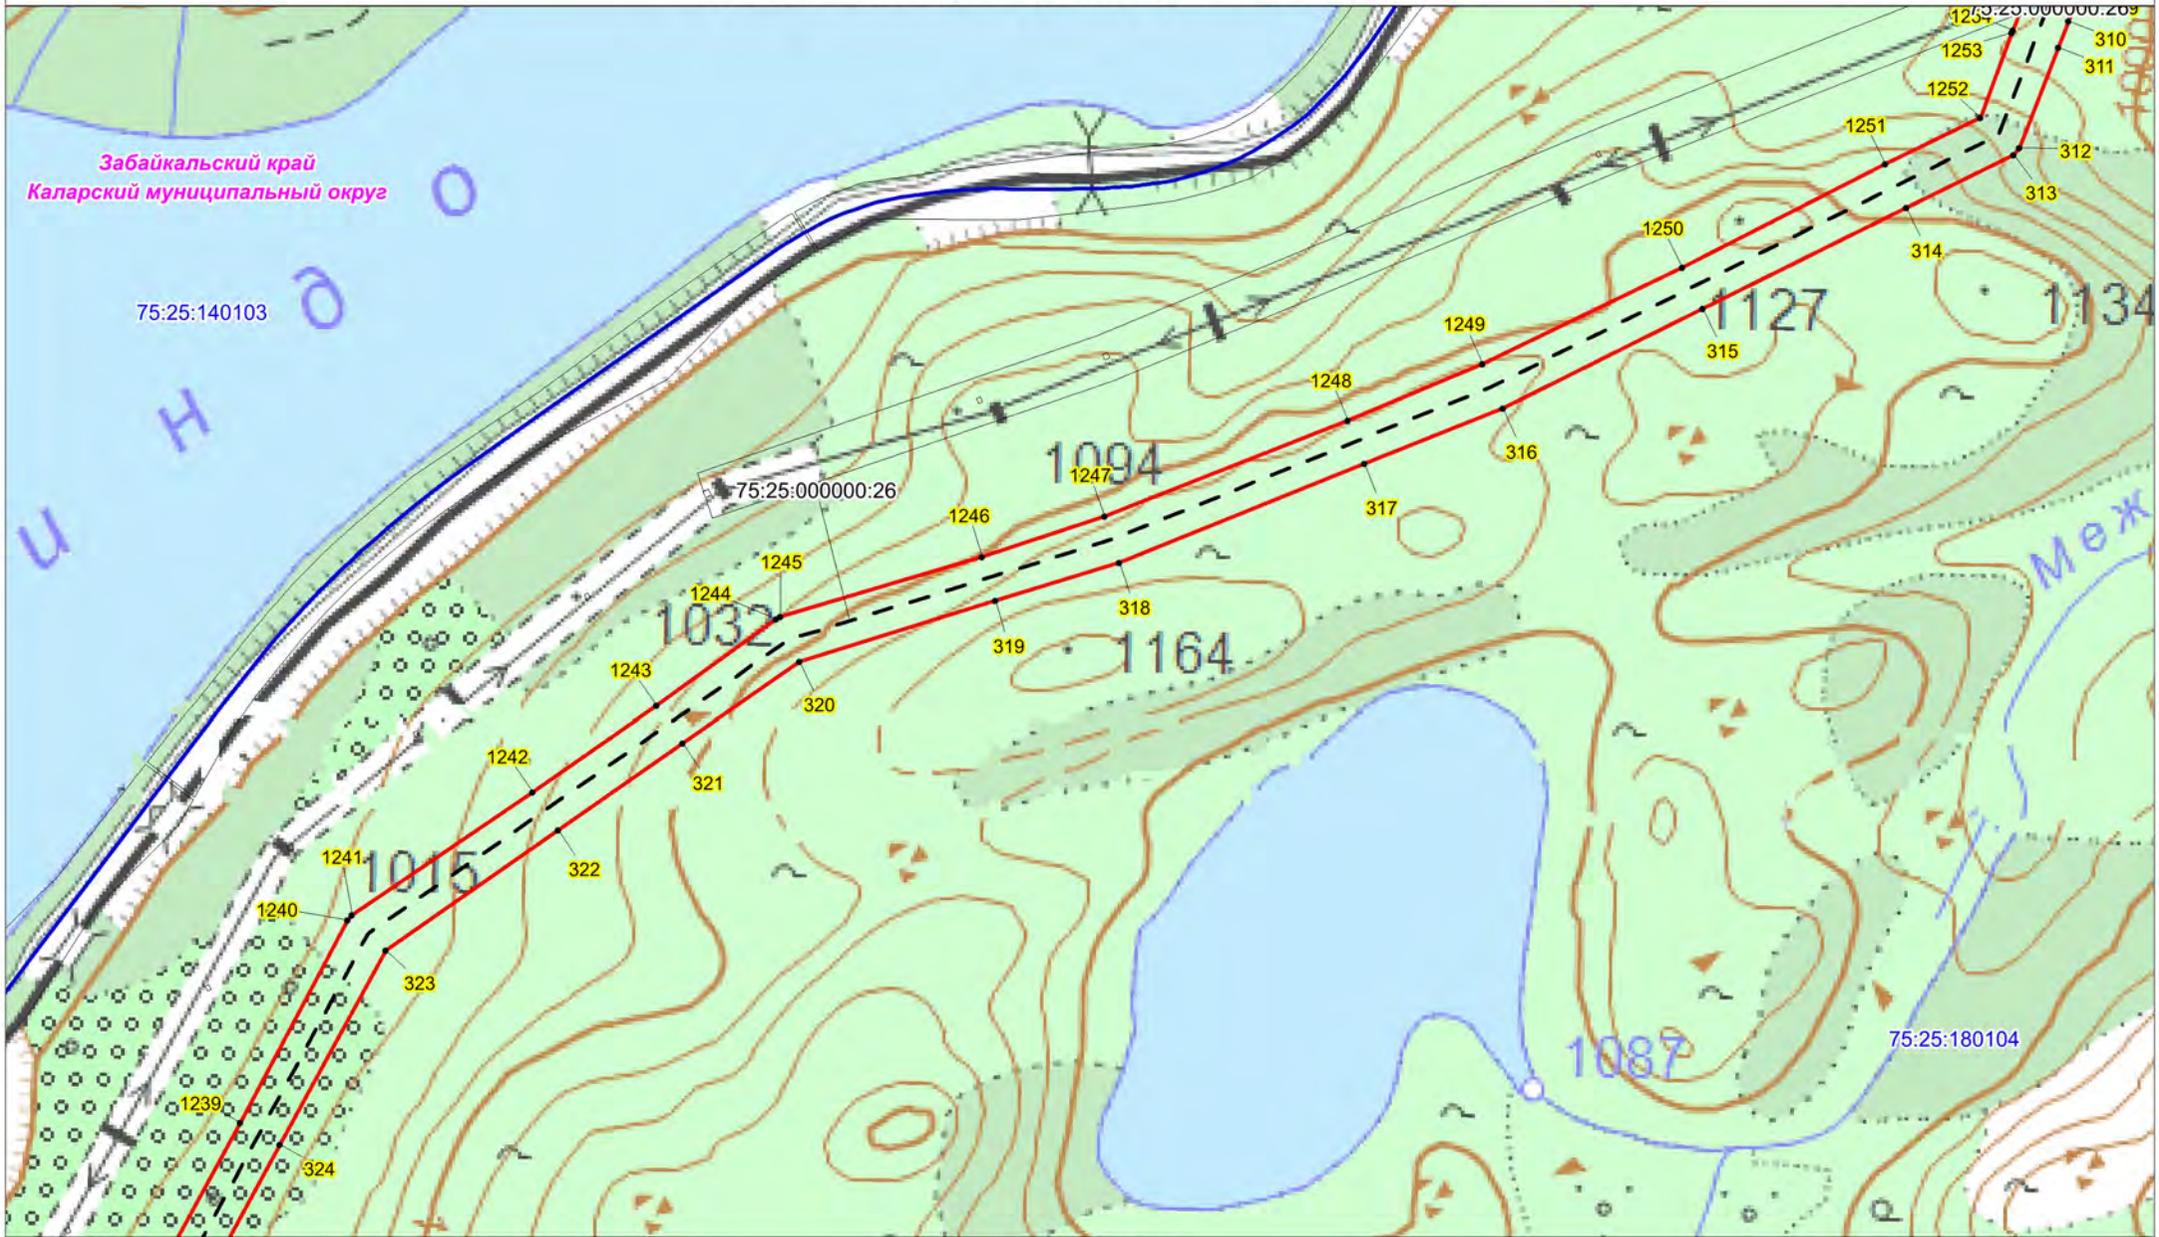

Условные обозначения:

- - проектная граница публичного сервитута;
- 1 - характеристическая точка границы проектного публичного сервитута;
- 75.25.000000.27 - кадастровый номер и границы земельных участков, в отношении которых испрашивается публичный сервитут;
- 75.25.180102 - граница, номер кадастрового квартала по сведениям ЕГРН;
- - установленные границы административно-территориальных образований;
- - Проектное местоположение инженерных сооружений;
- - ось объекта: ВЛ 220 кВ Таксимо-Чара


Масштаб 1:10000

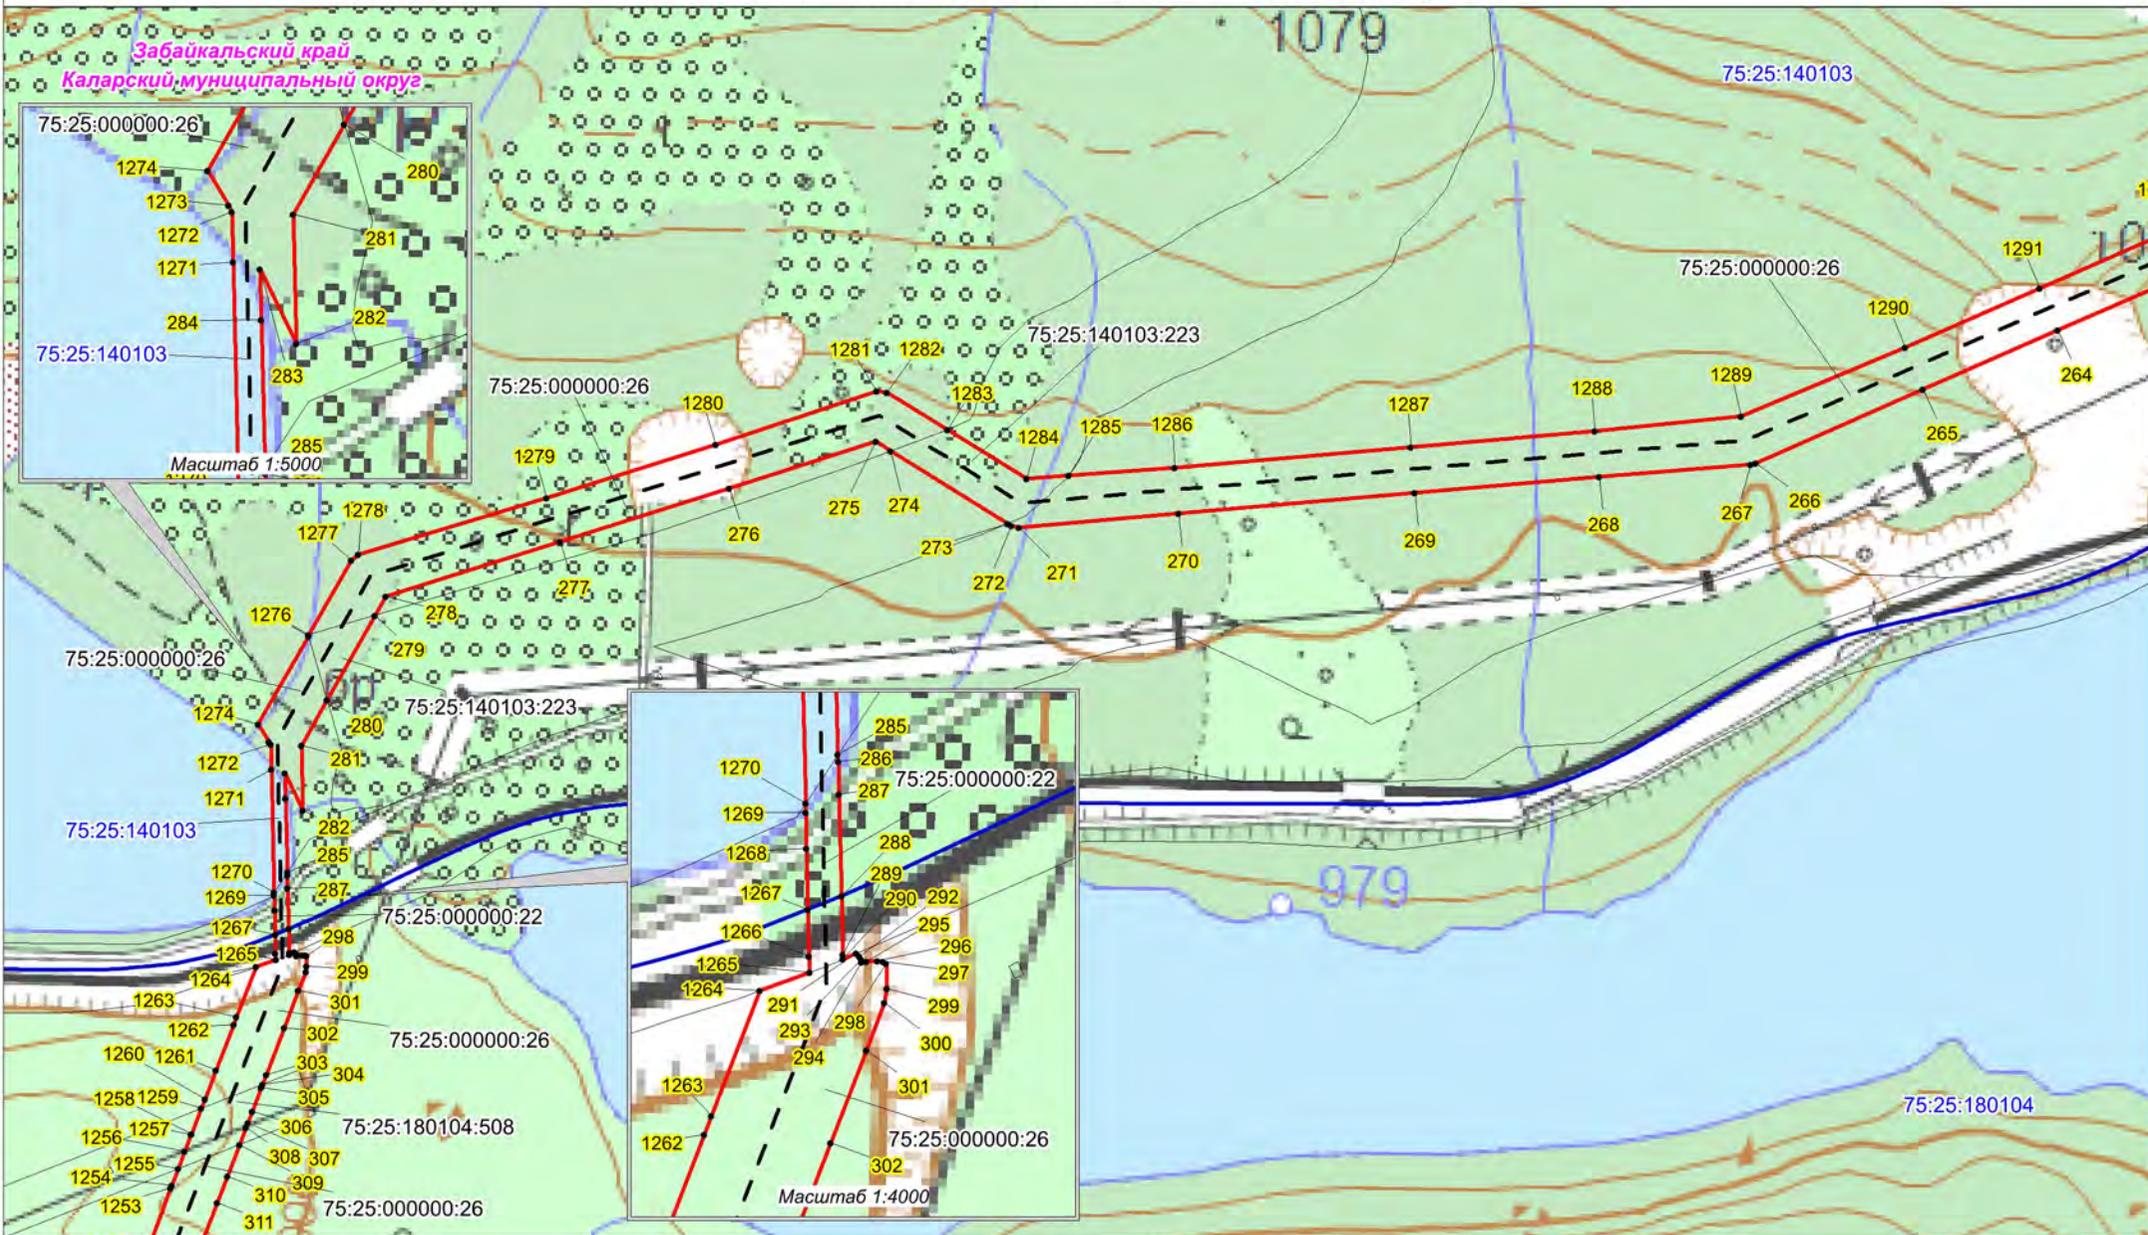

Условные обозначения:

- - проектная граница публичного сервитута;
- **1** - характеристическая точка границы проектного публичного сервитута;
- 75.25.000000.27 - кадастровый номер и границы земельных участков, в отношении которых испрашивается публичный сервитут;
- 75.25.180102 - граница, номер кадастрового квартала по сведениям ЕГРН;
- - установленные границы административно-территориальных образований;
- - Проектное местоположение инженерных сооружений;
- - ось объекта: ВЛ 220 кВ Таксимо-Чара


Масштаб 1:10000

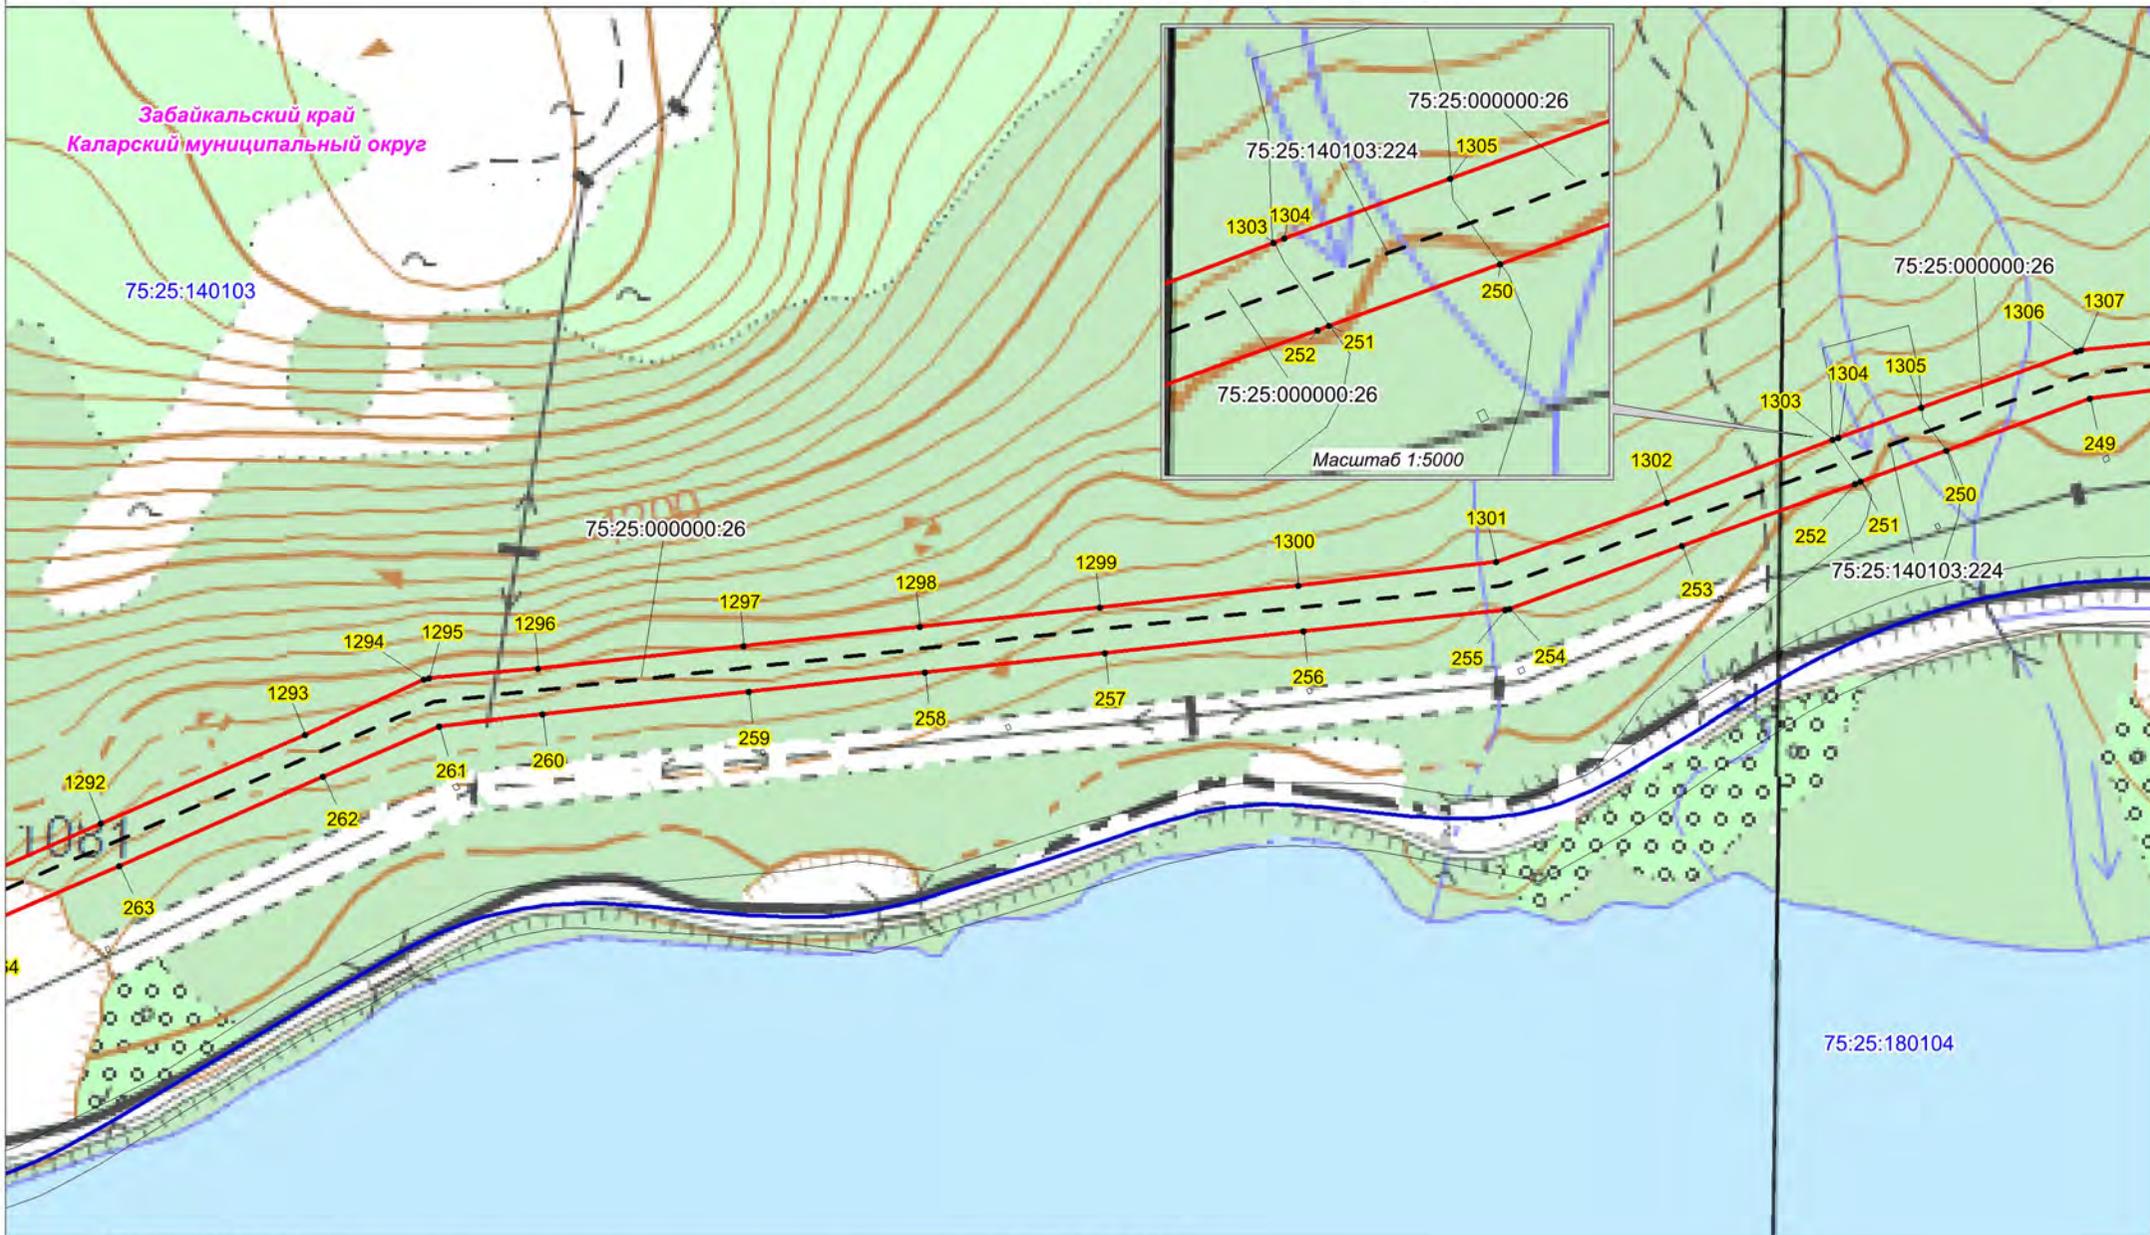

Условные обозначения:

- - проектная граница публичного сервитута;
- 1 - характеристическая точка границы проектного публичного сервитута;
- 75:25:000000:27 - кадастровый номер и границы земельных участков, в отношении которых испрашивается публичный сервитут;
- 75:25:180102 - граница, номер кадастрового квартала по сведениям ЕГРН;
- - установленные границы административно-территориальных образований;
- - Проектное местоположение инженерных сооружений;
- - ось объекта: ВЛ 220 кВ Таксимо-Чара


Масштаб 1:10000

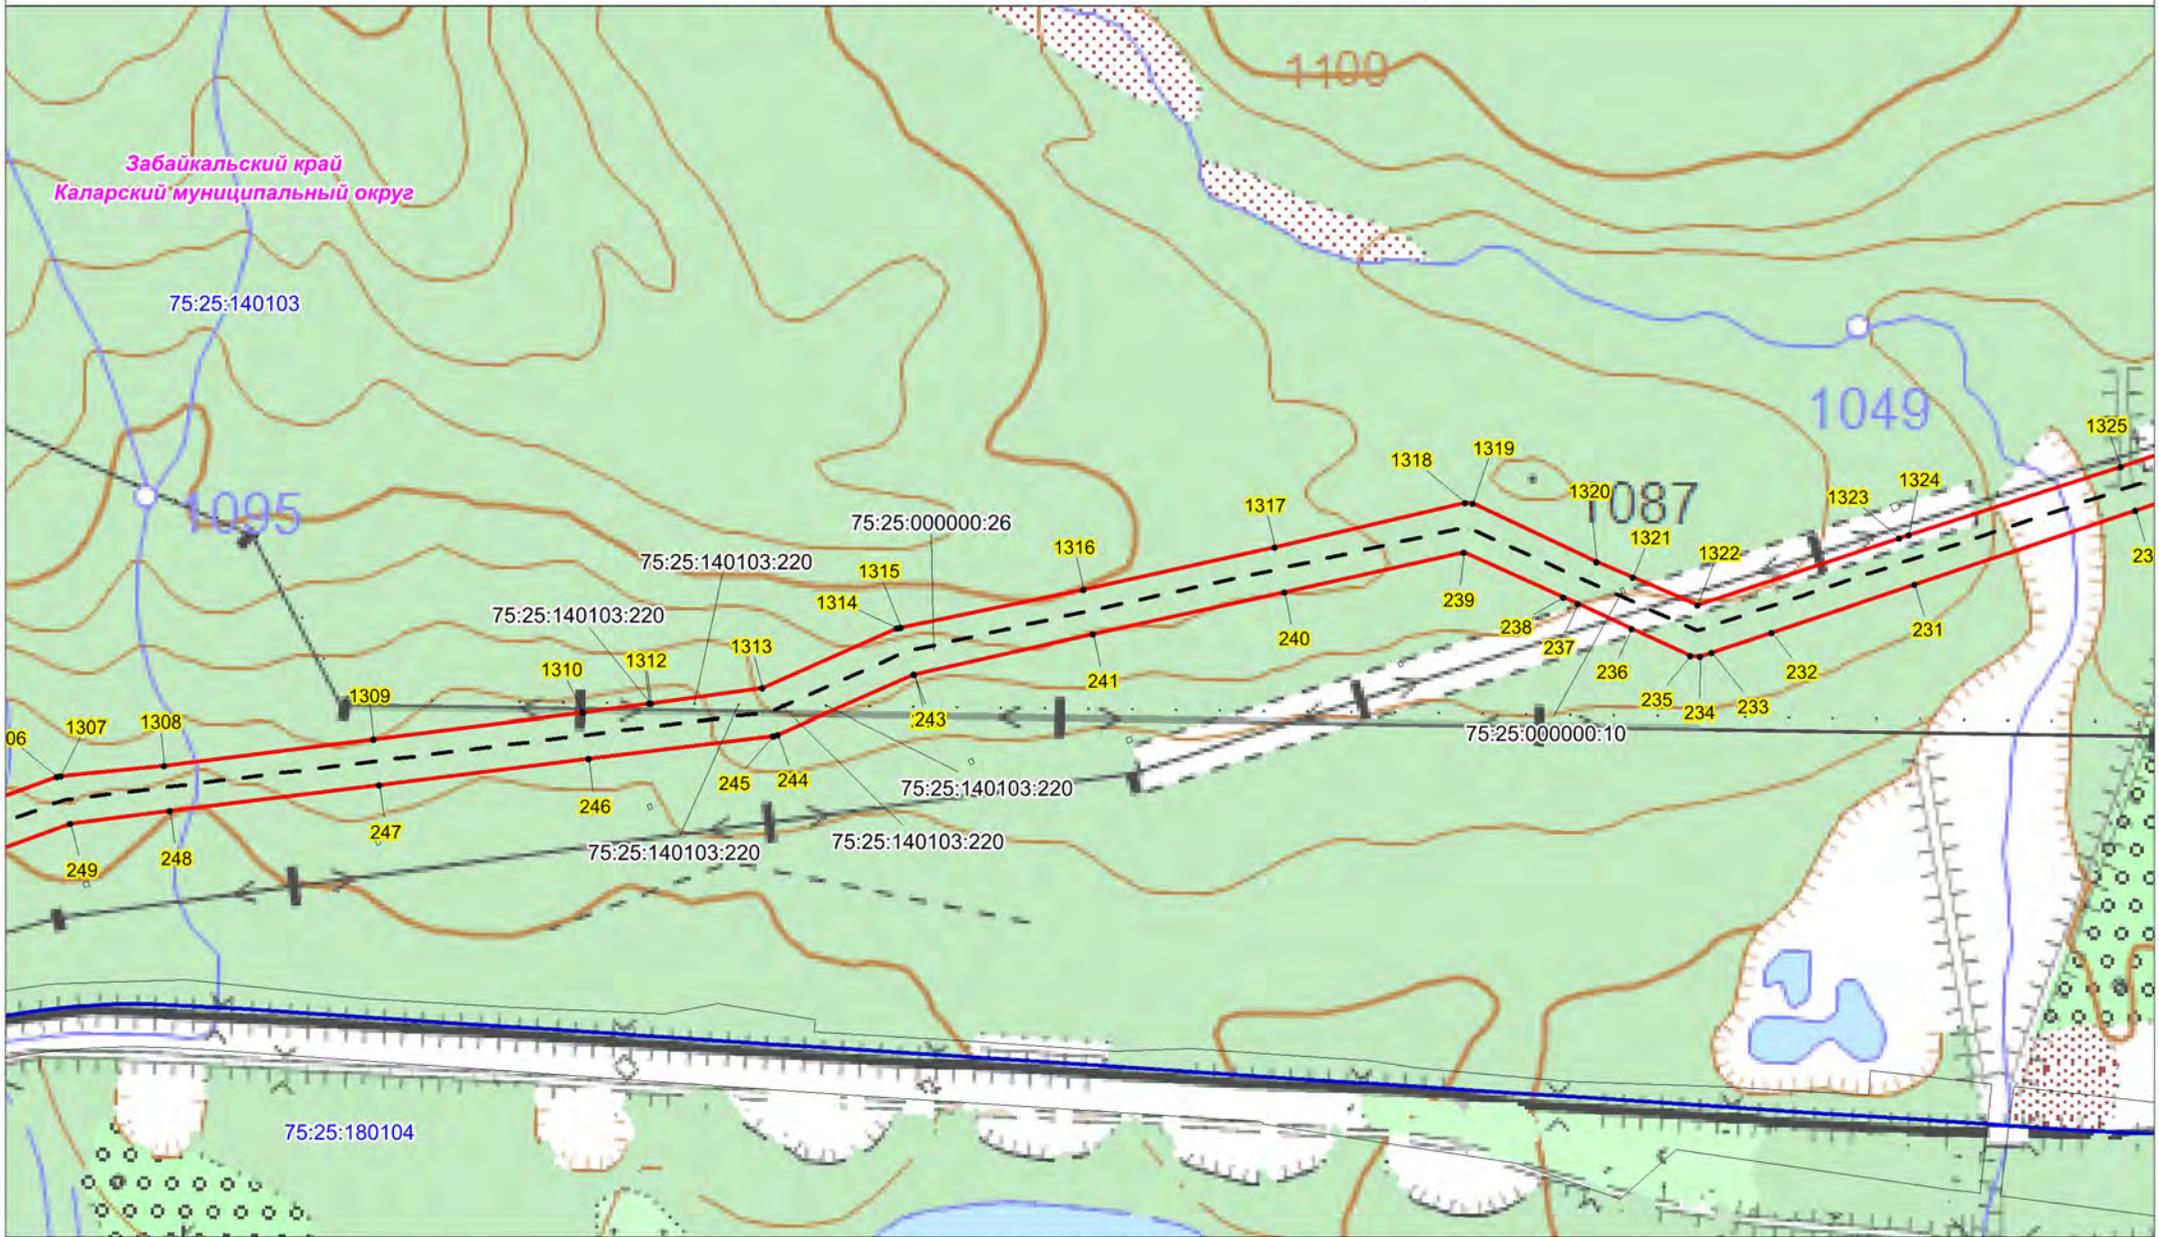

Условные обозначения:

- - проектная граница публичного сервитута;
- 1 - характеристическая точка границы проектного публичного сервитута;
- 75:25:000000:27 - кадастровый номер и границы земельных участков, в отношении которых испрашивается публичный сервитут;
- 75:25:180102 - граница, номер кадастрового квартала по сведениям ЕГРН;
- - - - установленные границы административно-территориальных образований;
- - Проектное местоположение инженерных сооружений;
- - - - ось объекта: ВЛ 220 кВ Таксимо-Чара


Масштаб 1:10000

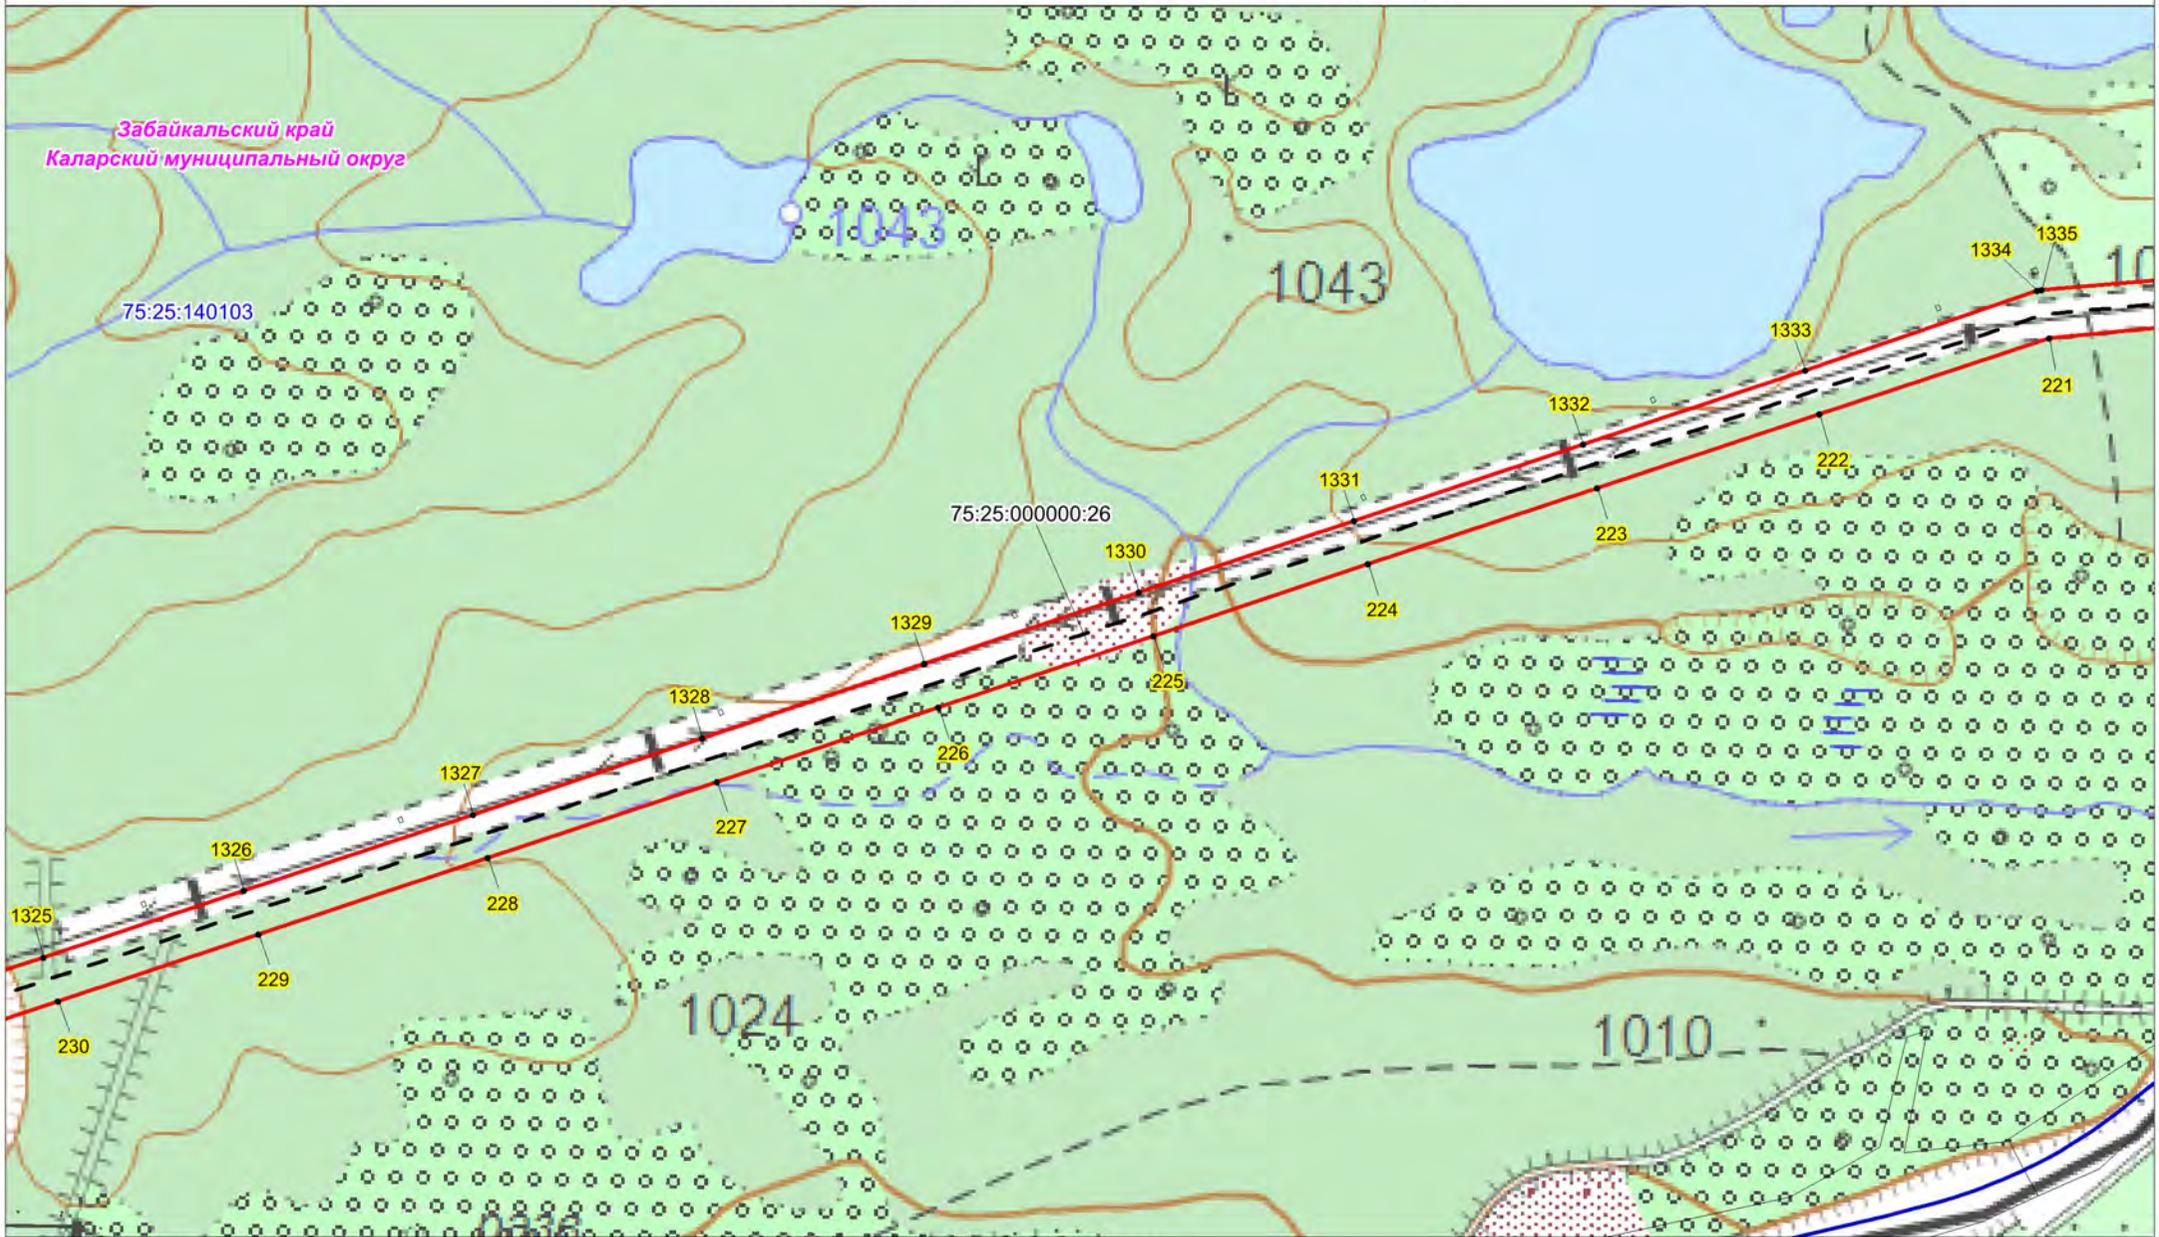

Условные обозначения:

- - проектная граница публичного сервитута;
- 1 - характеристическая точка границы проектного публичного сервитута;
- 75:25:000000:27 - кадастровый номер и границы земельных участков, в отношении которых испрашивается публичный сервитут;
- 75:25:180102 - граница, номер кадастрового квартала по сведениям ЕГРН;
- - установленные границы административно-территориальных образований;
- - Проектное местоположение инженерных сооружений;
- - ось объекта: ВЛ 220 кВ Таксимо-Чара

Масштаб 1:10000

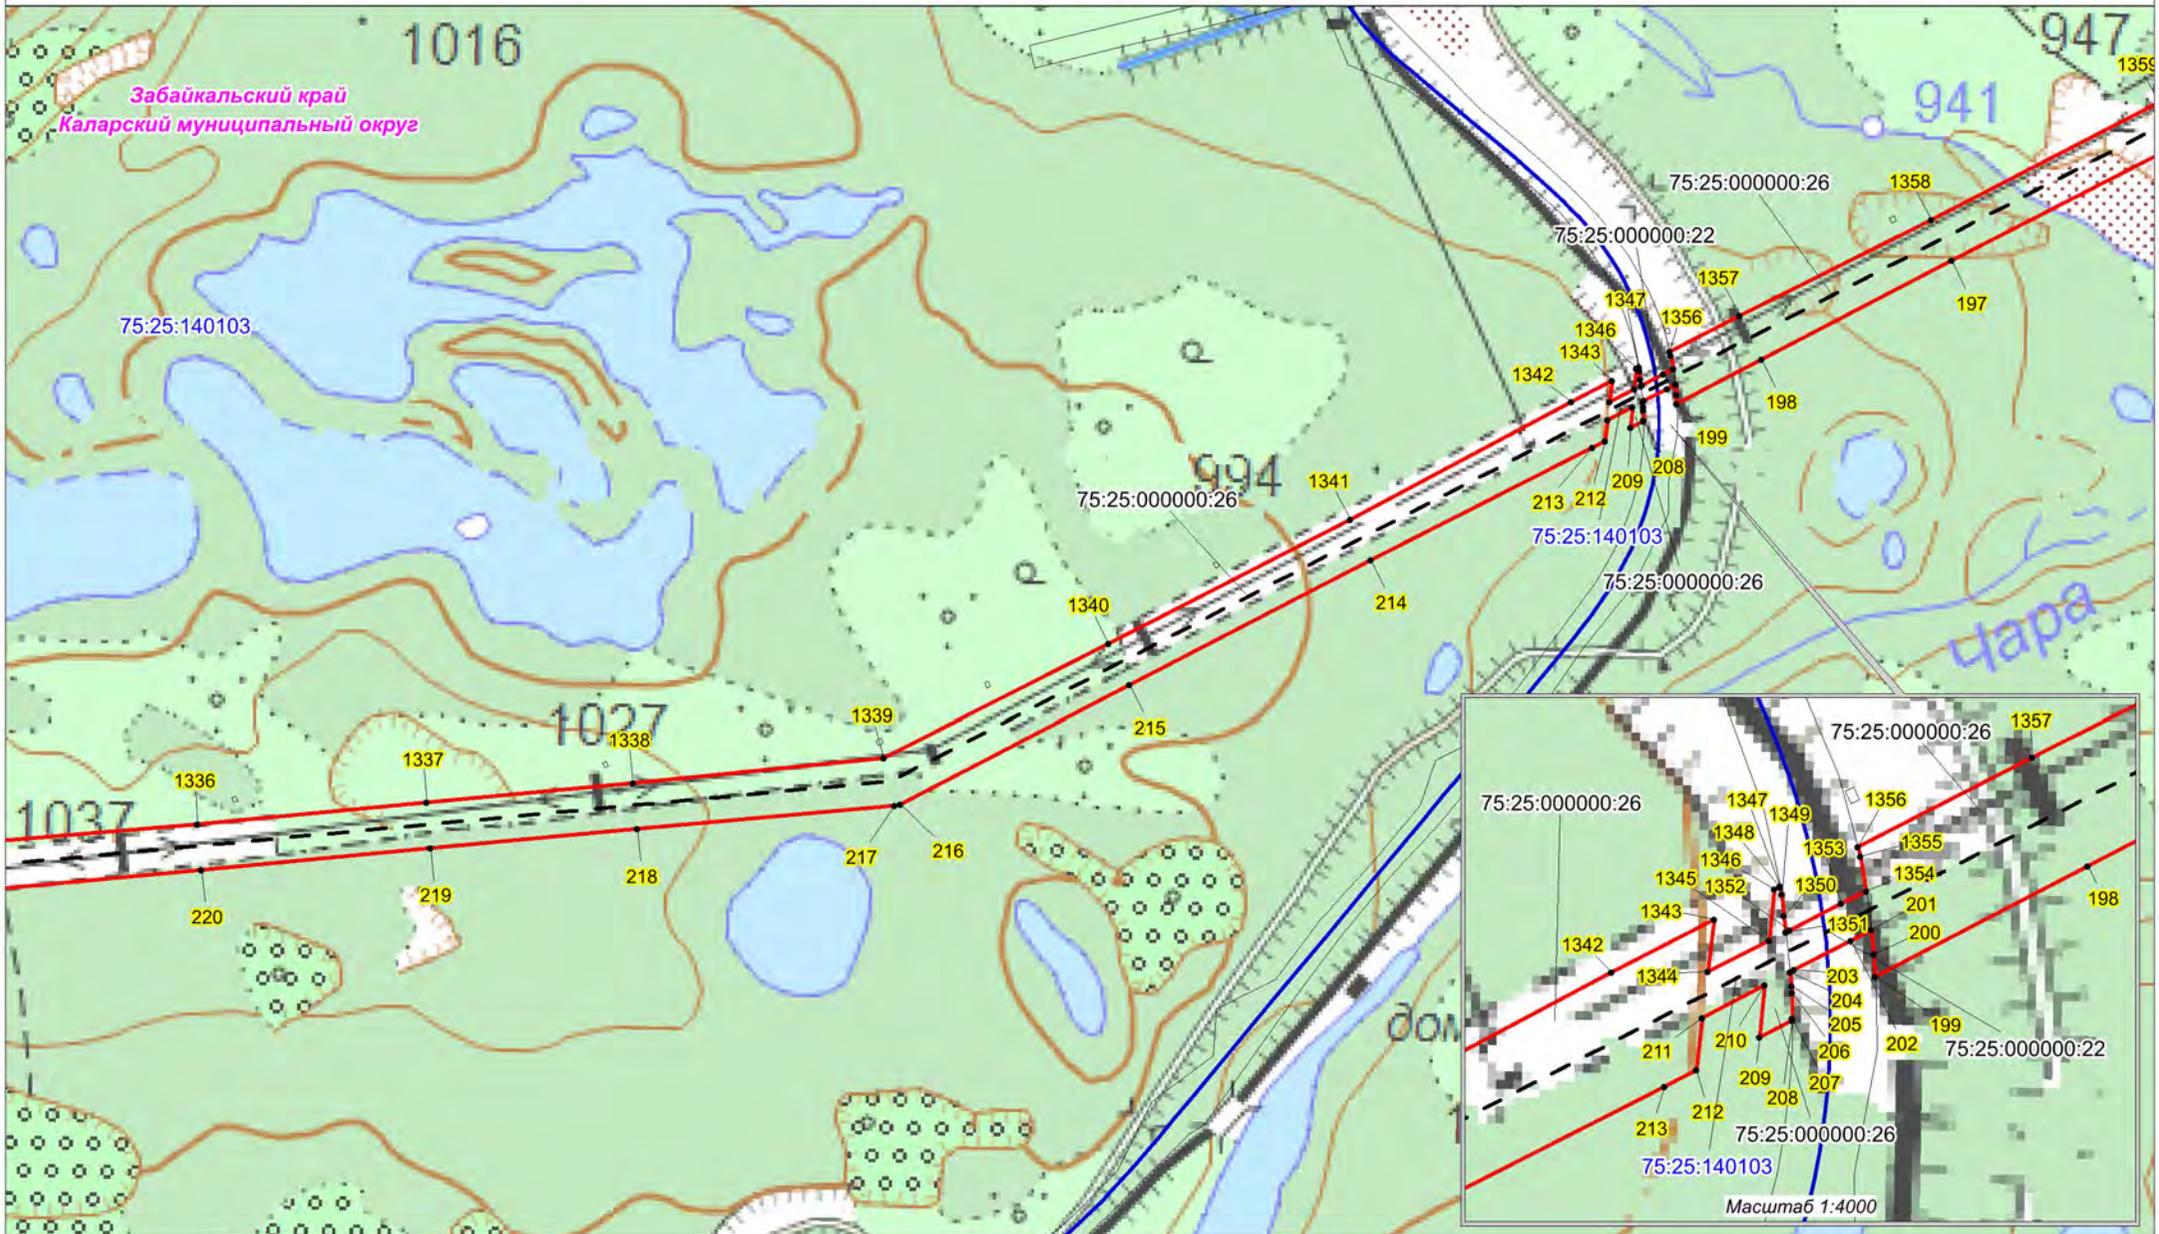


Условные обозначения:

- - проектная граница публичного сервитута;
- 1 - характеристическая точка границы проектного публичного сервитута;
- 75:25:000000:27 - кадастровый номер и границы земельных участков, в отношении которых испрашивается публичный сервитут;
- 75:25:180102 - граница, номер кадастрового квартала по сведениям ЕГРН;
- - установленные границы административно-территориальных образований;
- - Проектное местоположение инженерных сооружений;
- - ось объекта: ВЛ 220 кВ Таксимо-Чара

Масштаб 1:10000


Масштаб 1:4000

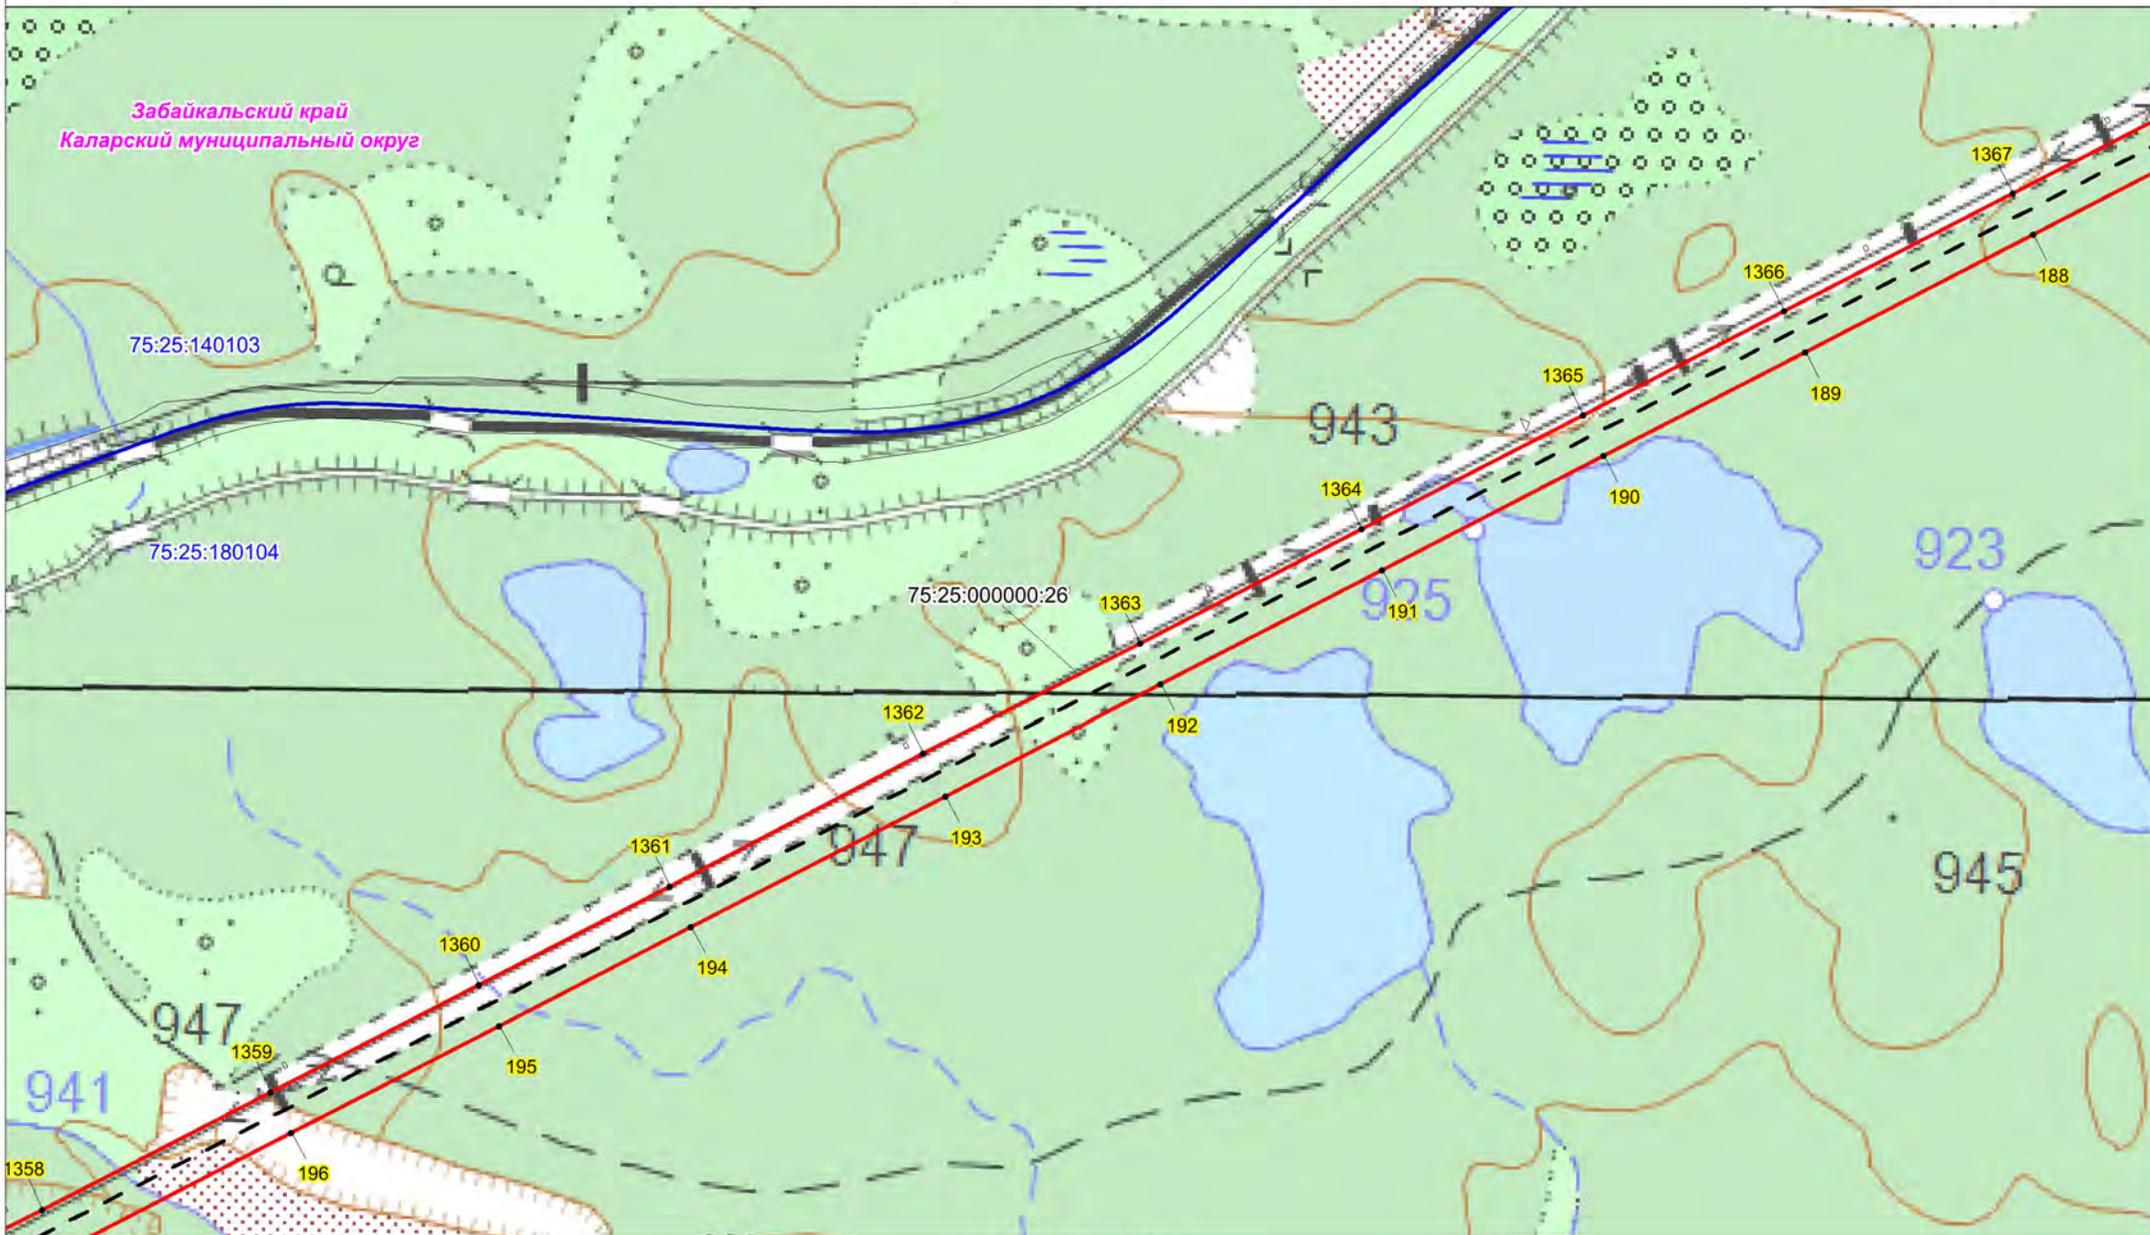

Условные обозначения:

- - проектная граница публичного сервитута;
- 1 - характерная точка границы проектного публичного сервитута;
- 75:25:000000:27 - кадастровый номер и границы земельных участков, в отношении которых испрашивается публичный сервитут;
- 75:25:180102 - граница, номер кадастрового квартала по сведениям ЕГРН;
- - установленные границы административно-территориальных образований;
- - Проектное местоположение инженерных сооружений;
- - ось объекта: ВЛ 220 кВ Таксимо-Чара


Масштаб 1:10000

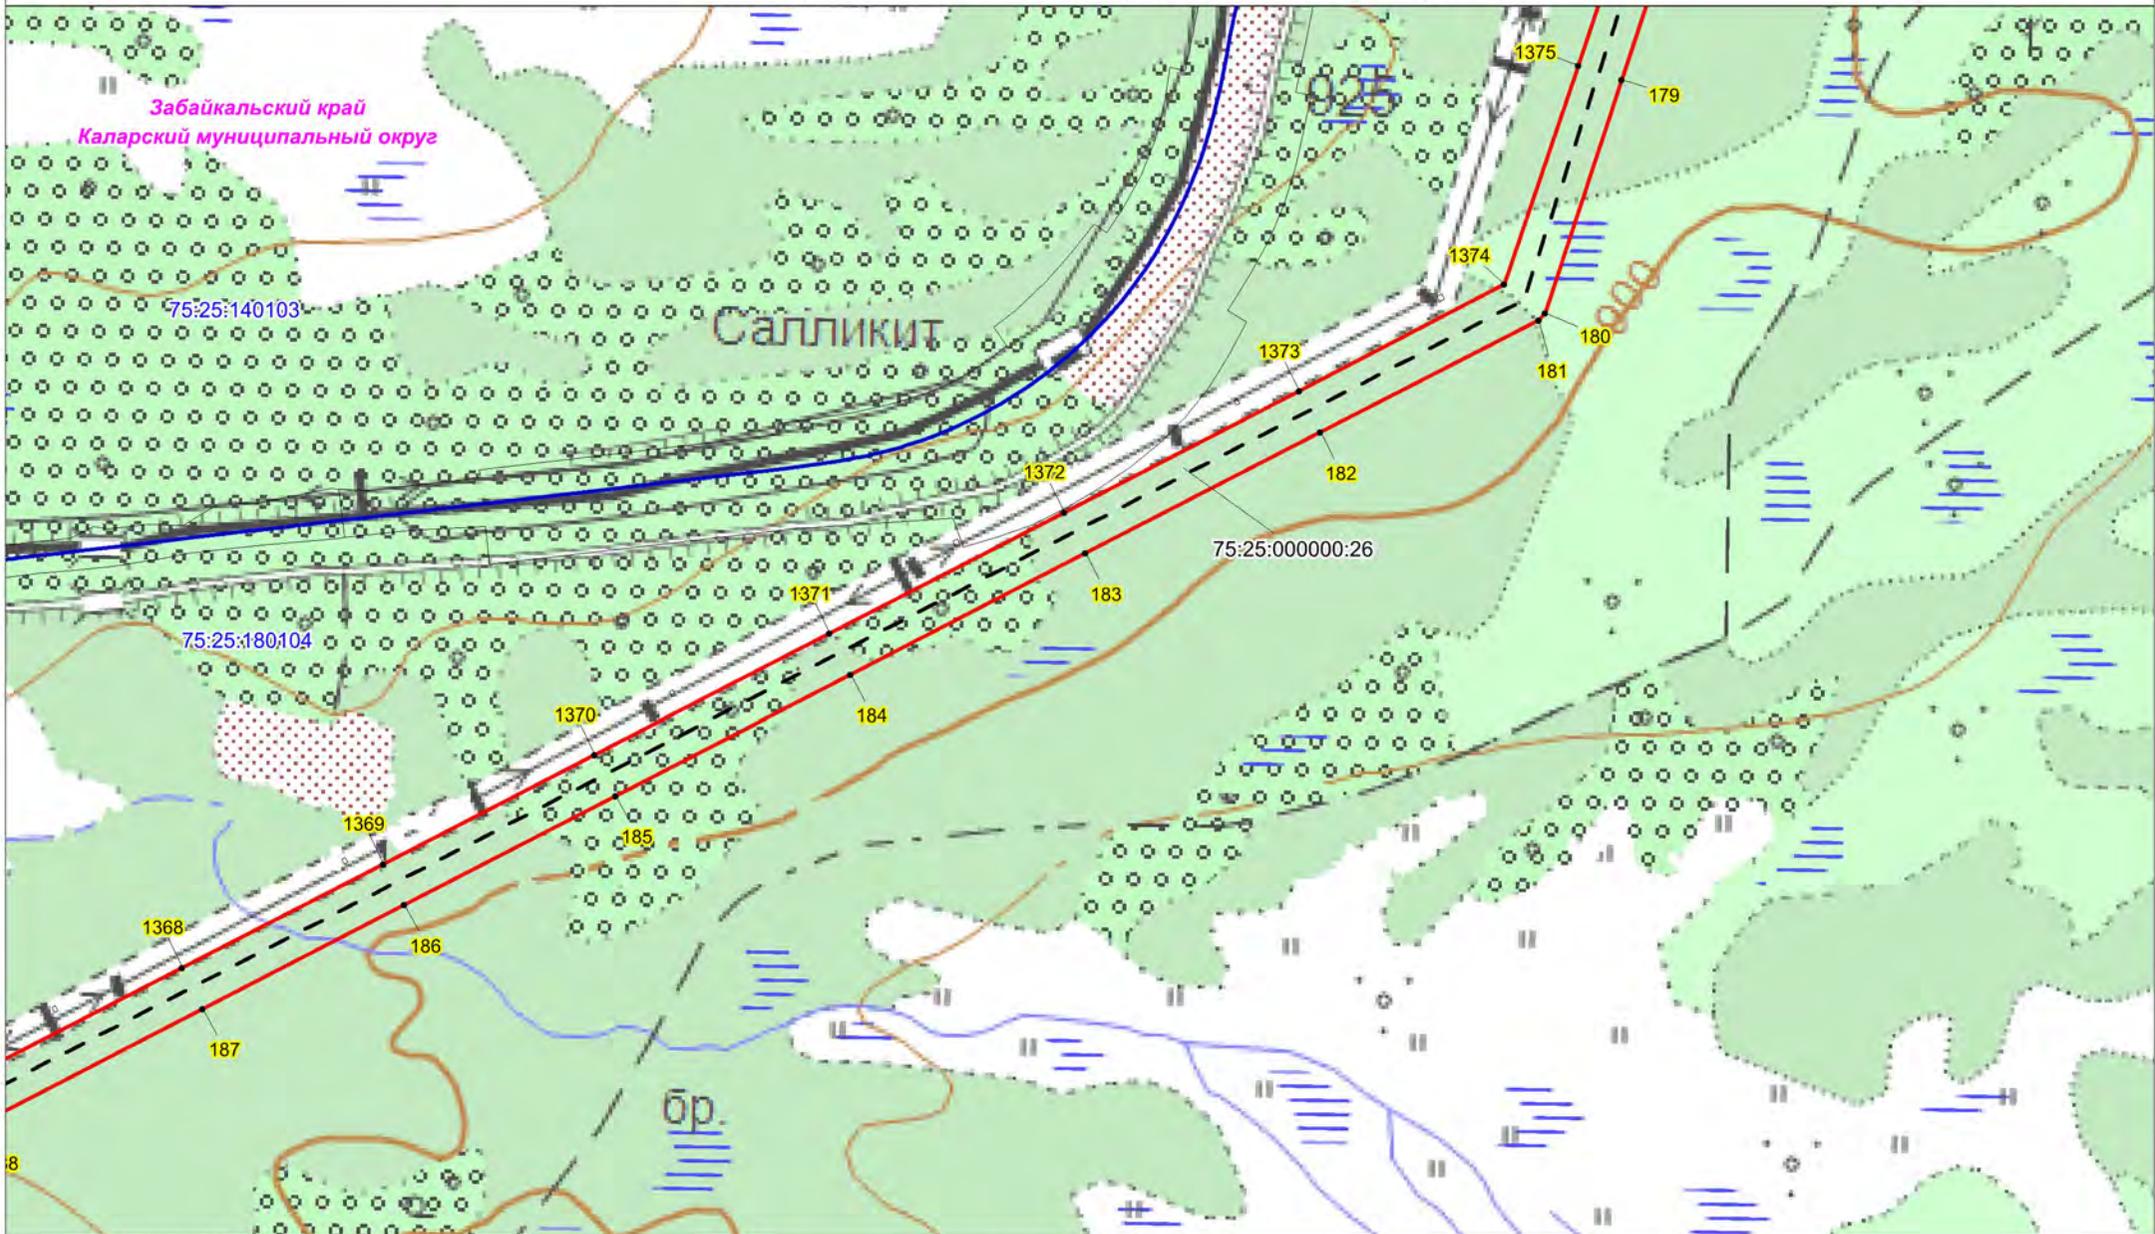

Условные обозначения:

- - проектная граница публичного сервитута;
- 1 - характеристическая точка границы проектного публичного сервитута;
- 75:25:000000:27 - кадастровый номер и границы земельных участков, в отношении которых испрашивается публичный сервитут;
- 75:25:180102 - граница, номер кадастрового квартала по сведениям ЕГРН;
- - - - установленные границы административно-территориальных образований;
- - - - Проектное местоположение инженерных сооружений;
- - - - ось объекта: ВЛ 220 кВ Таксимо-Чара


Масштаб 1:10000

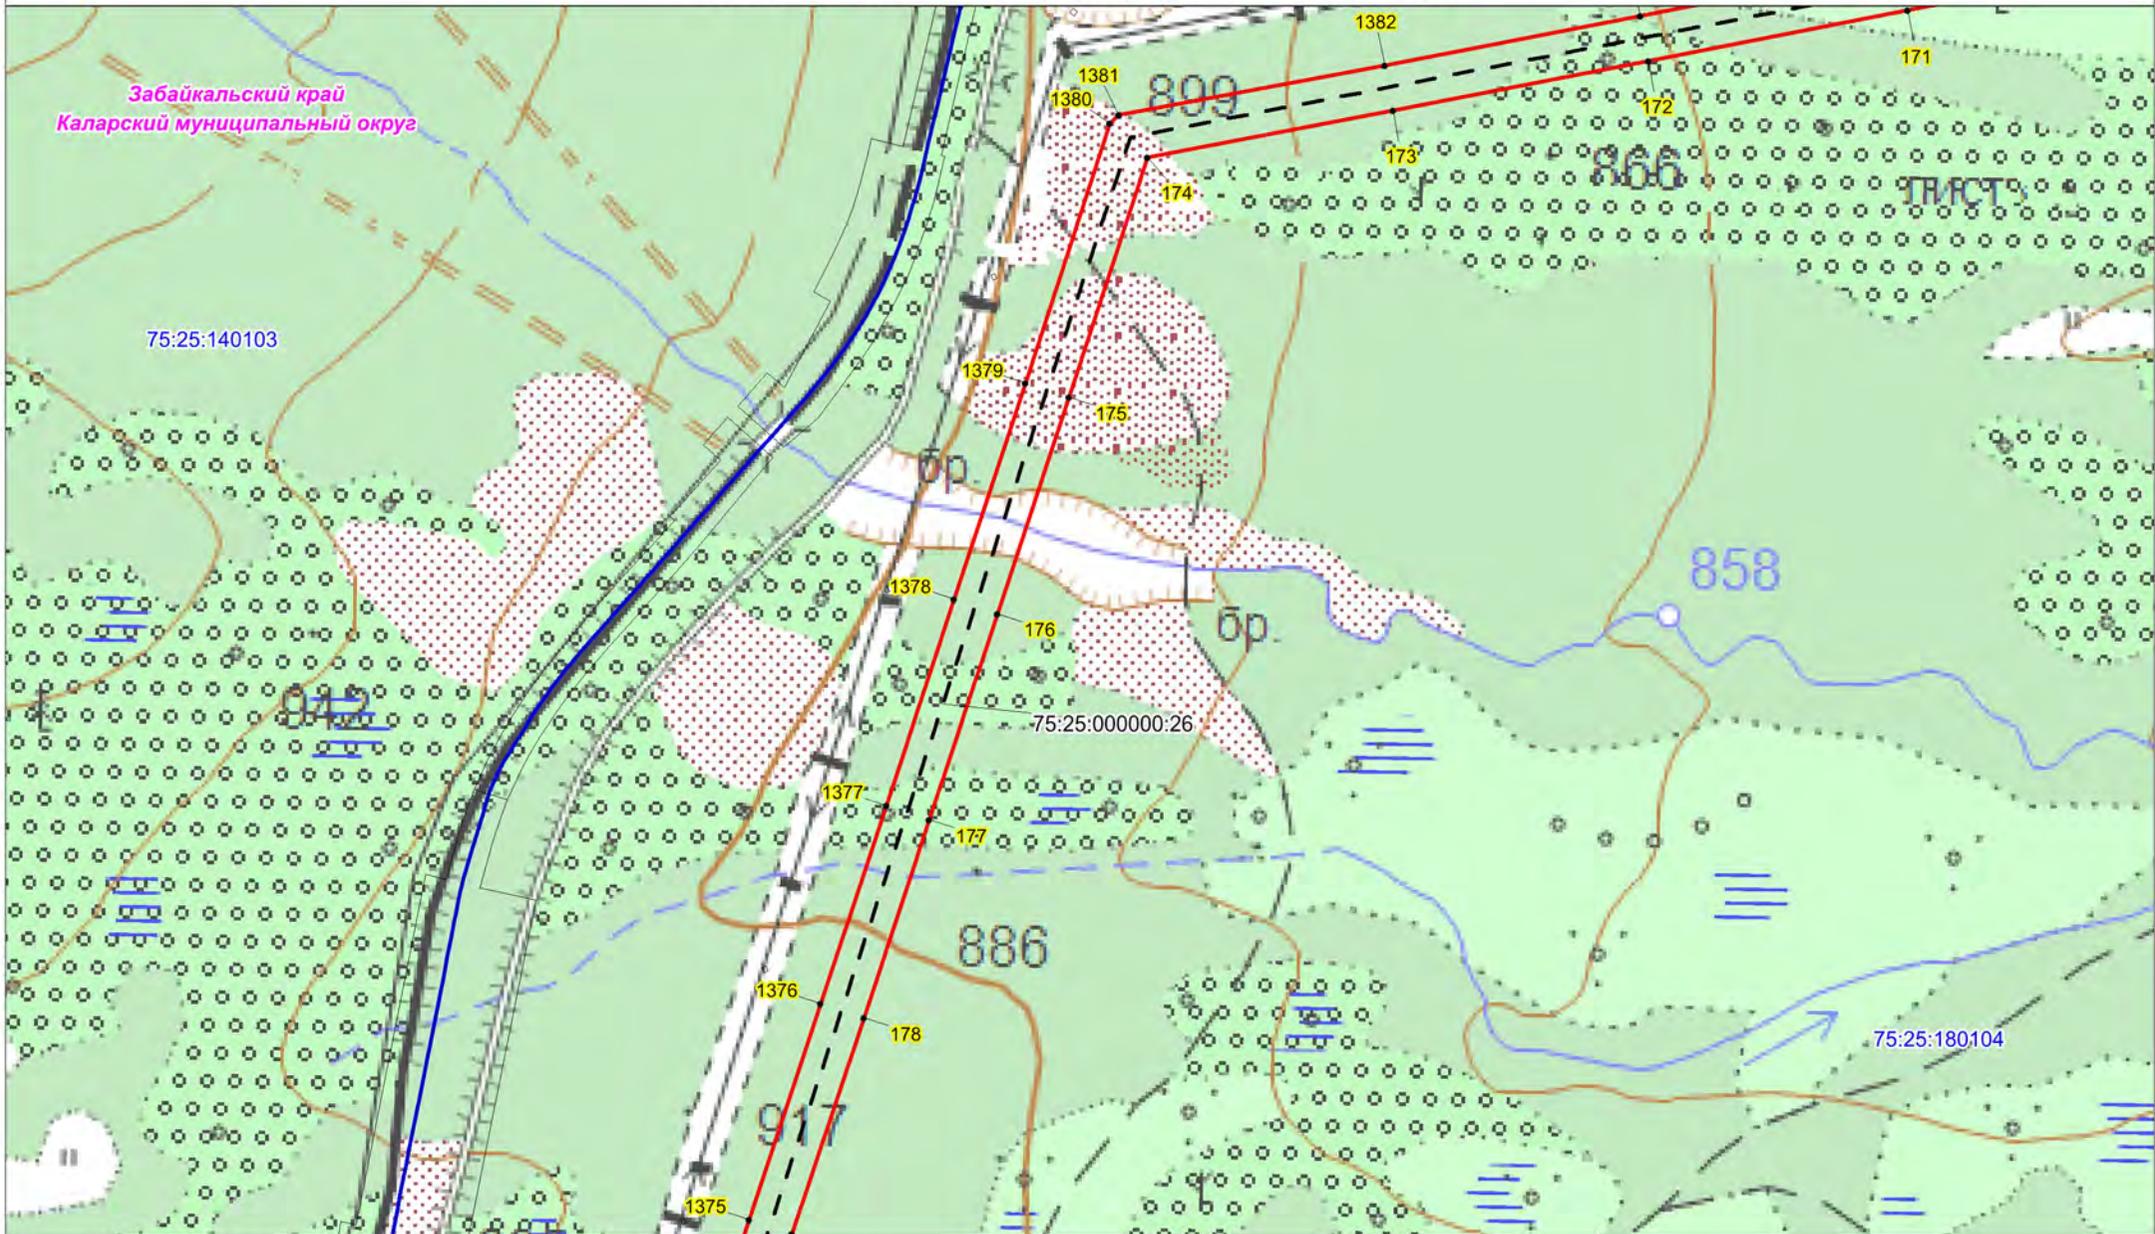

Условные обозначения:

- - проектная граница публичного сервитута;
- 1 - характерная точка границы проектного публичного сервитута;
- 75:25:000000:27 - кадастровый номер и границы земельных участков, в отношении которых испрашивается публичный сервитут;
- 75:25:180102 - граница, номер кадастрового квартала по сведениям ЕГРН;
- - - - установленные границы административно-территориальных образований;
- - - - Проектное местоположение инженерных сооружений;
- - - - ось объекта: ВЛ 220 кВ Таксимо-Чара


Масштаб 1:10000

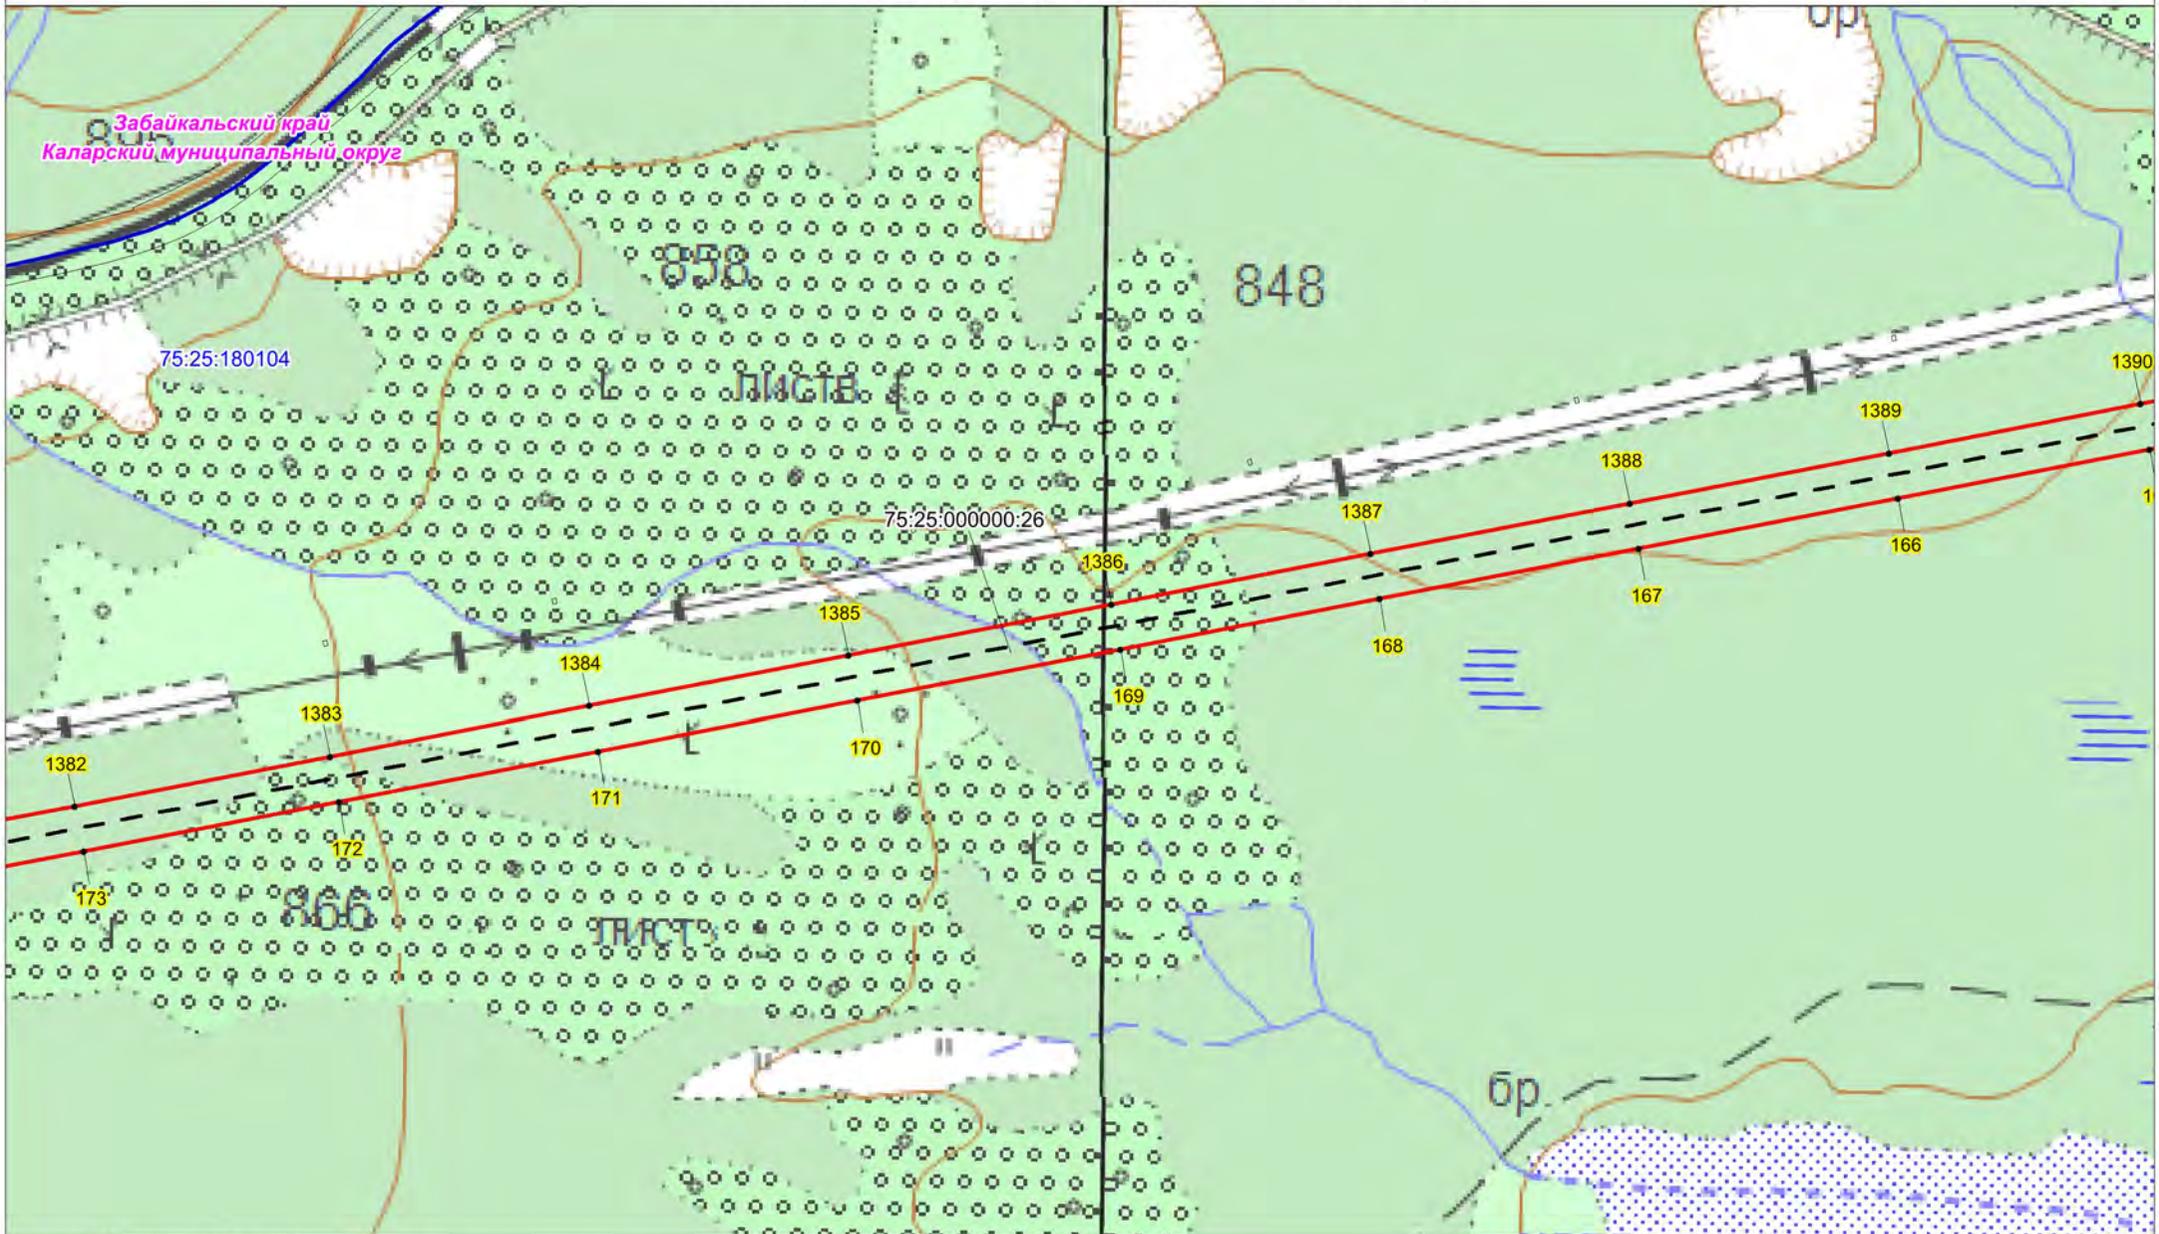

Условные обозначения:

- •1 - проектная граница публичного сервитута;
- 1 - характерная точка границы проектного публичного сервитута;
- 75:25:000000:27 - кадастровый номер и границы земельных участков, в отношении которых испрашивается публичный сервитут;
- 75:25:180102 - граница, номер кадастрового квартала по сведениям ЕГРН;
- - установленные границы административно-территориальных образований;
- - Проектное местоположение инженерных сооружений;
- - ось объекта: ВЛ 220 кВ Таксимо-Чара

Масштаб 1:10000

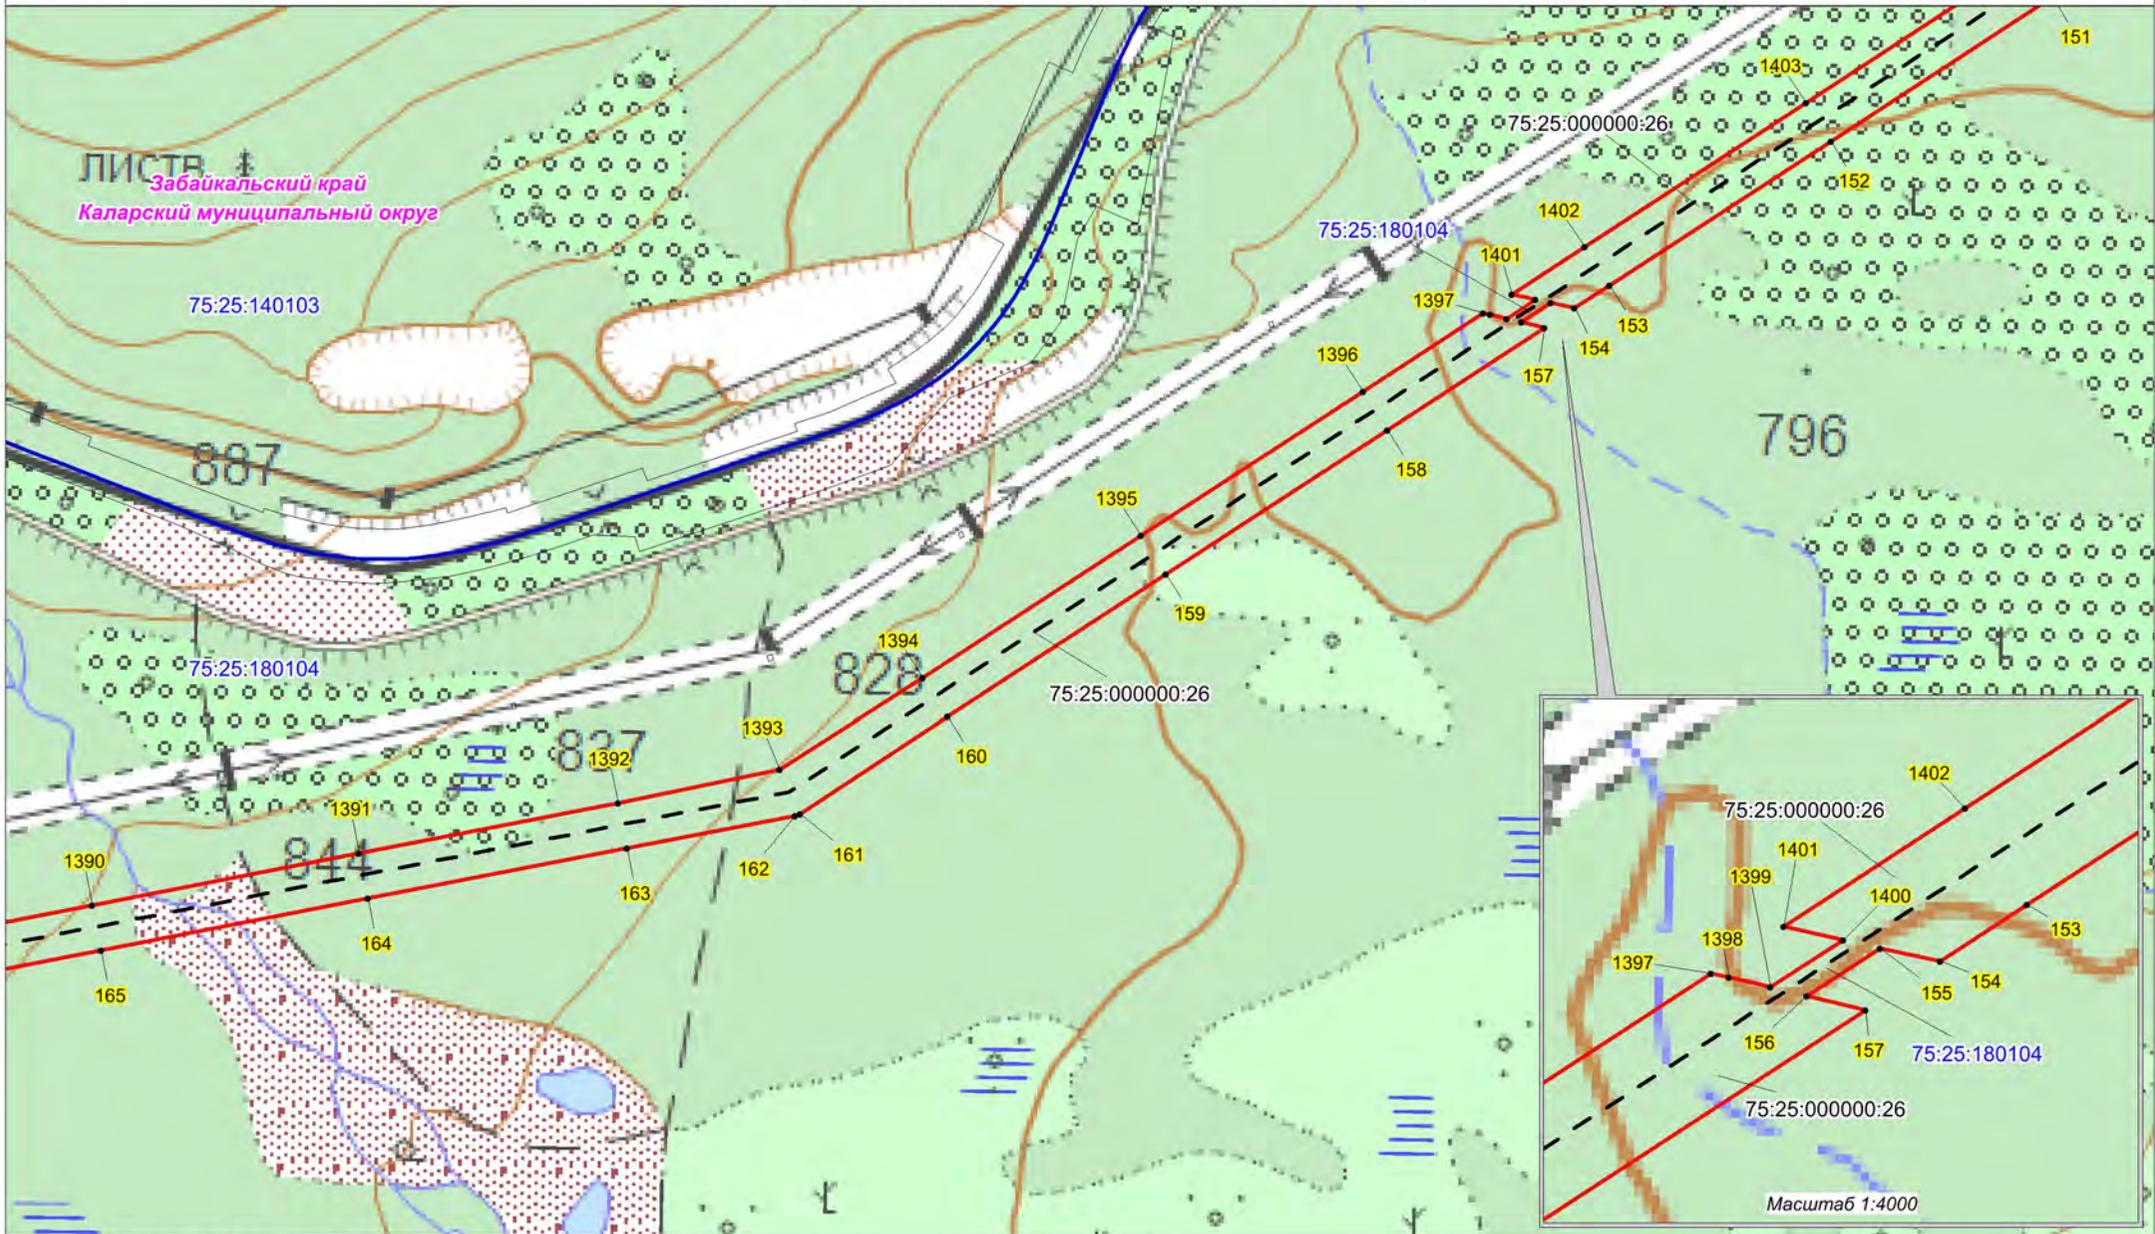


Условные обозначения:

- - проектная граница публичного сервитута;
- 1 - характерная точка границы проектного публичного сервитута;
- 75:25:000000:27 - кадастровый номер и границы земельных участков, в отношении которых испрашивается публичный сервитут;
- 75:25:180102 - граница, номер кадастрового квартала по сведениям ЕГРН;
- - установленные границы административно-территориальных образований;
- - Проектное местоположение инженерных сооружений;
- - ось объекта: ВЛ 220 кВ Таксимо-Чара

Масштаб 1:10000


Масштаб 1:4000

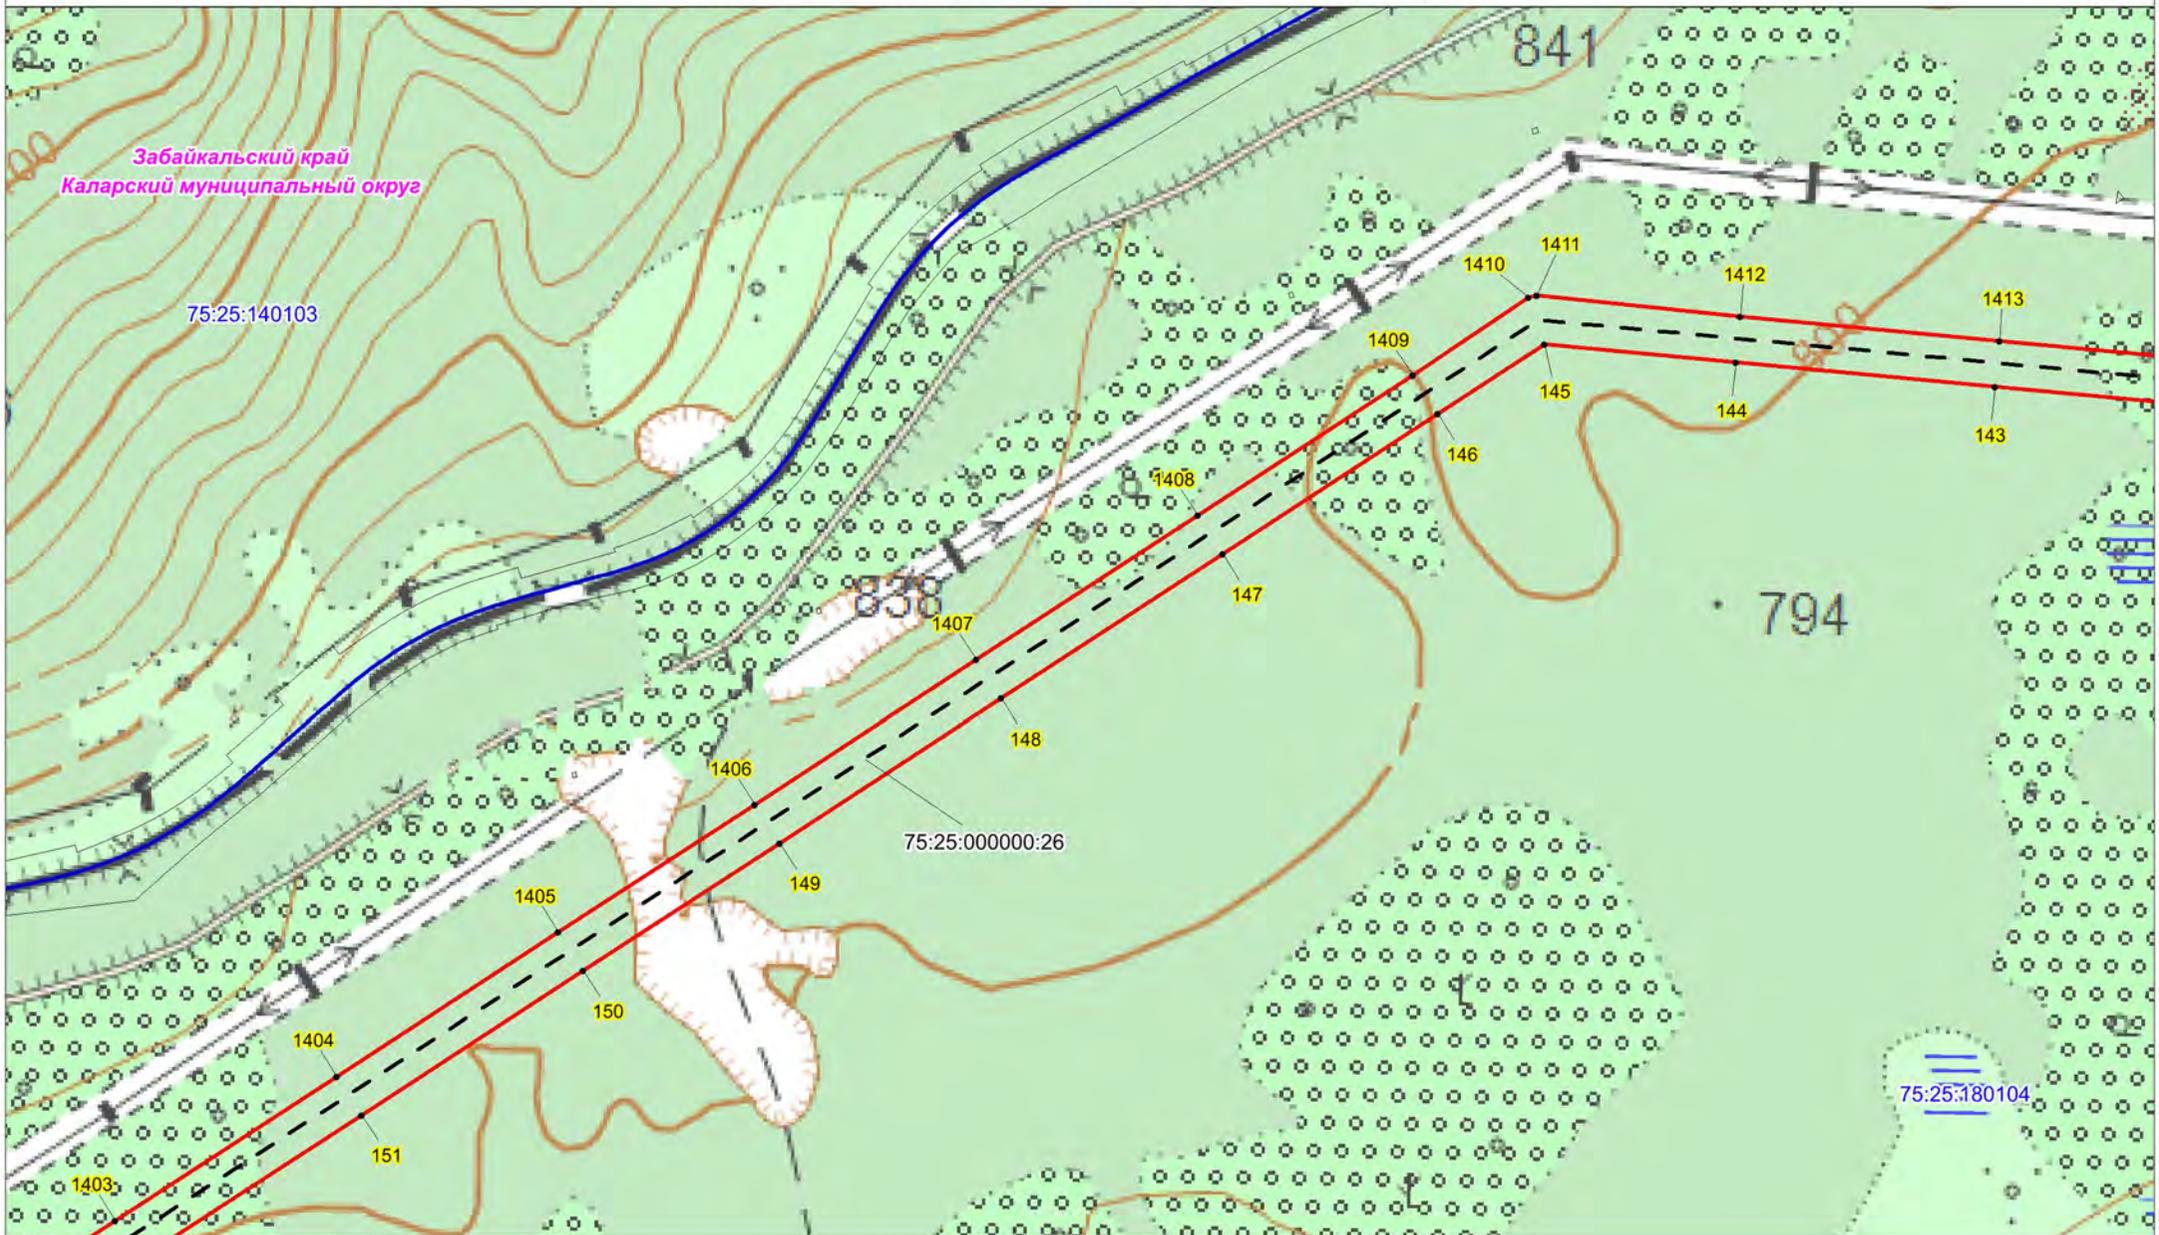

Условные обозначения:

- 1 - проектная граница публичного сервитута;
- 1 - характерная точка границы проектного публичного сервитута;
- 75:25:000000:27 - кадастровый номер и границы земельных участков, в отношении которых испрашивается публичный сервитут;
- 75:25:180102 - граница, номер кадастрового квартала по сведениям ЕГРН;
- - установленные границы административно-территориальных образований;
- - Проектное местоположение инженерных сооружений;
- - ось объекта: ВЛ 220 кВ Таксимо-Чара

Масштаб 1:10000

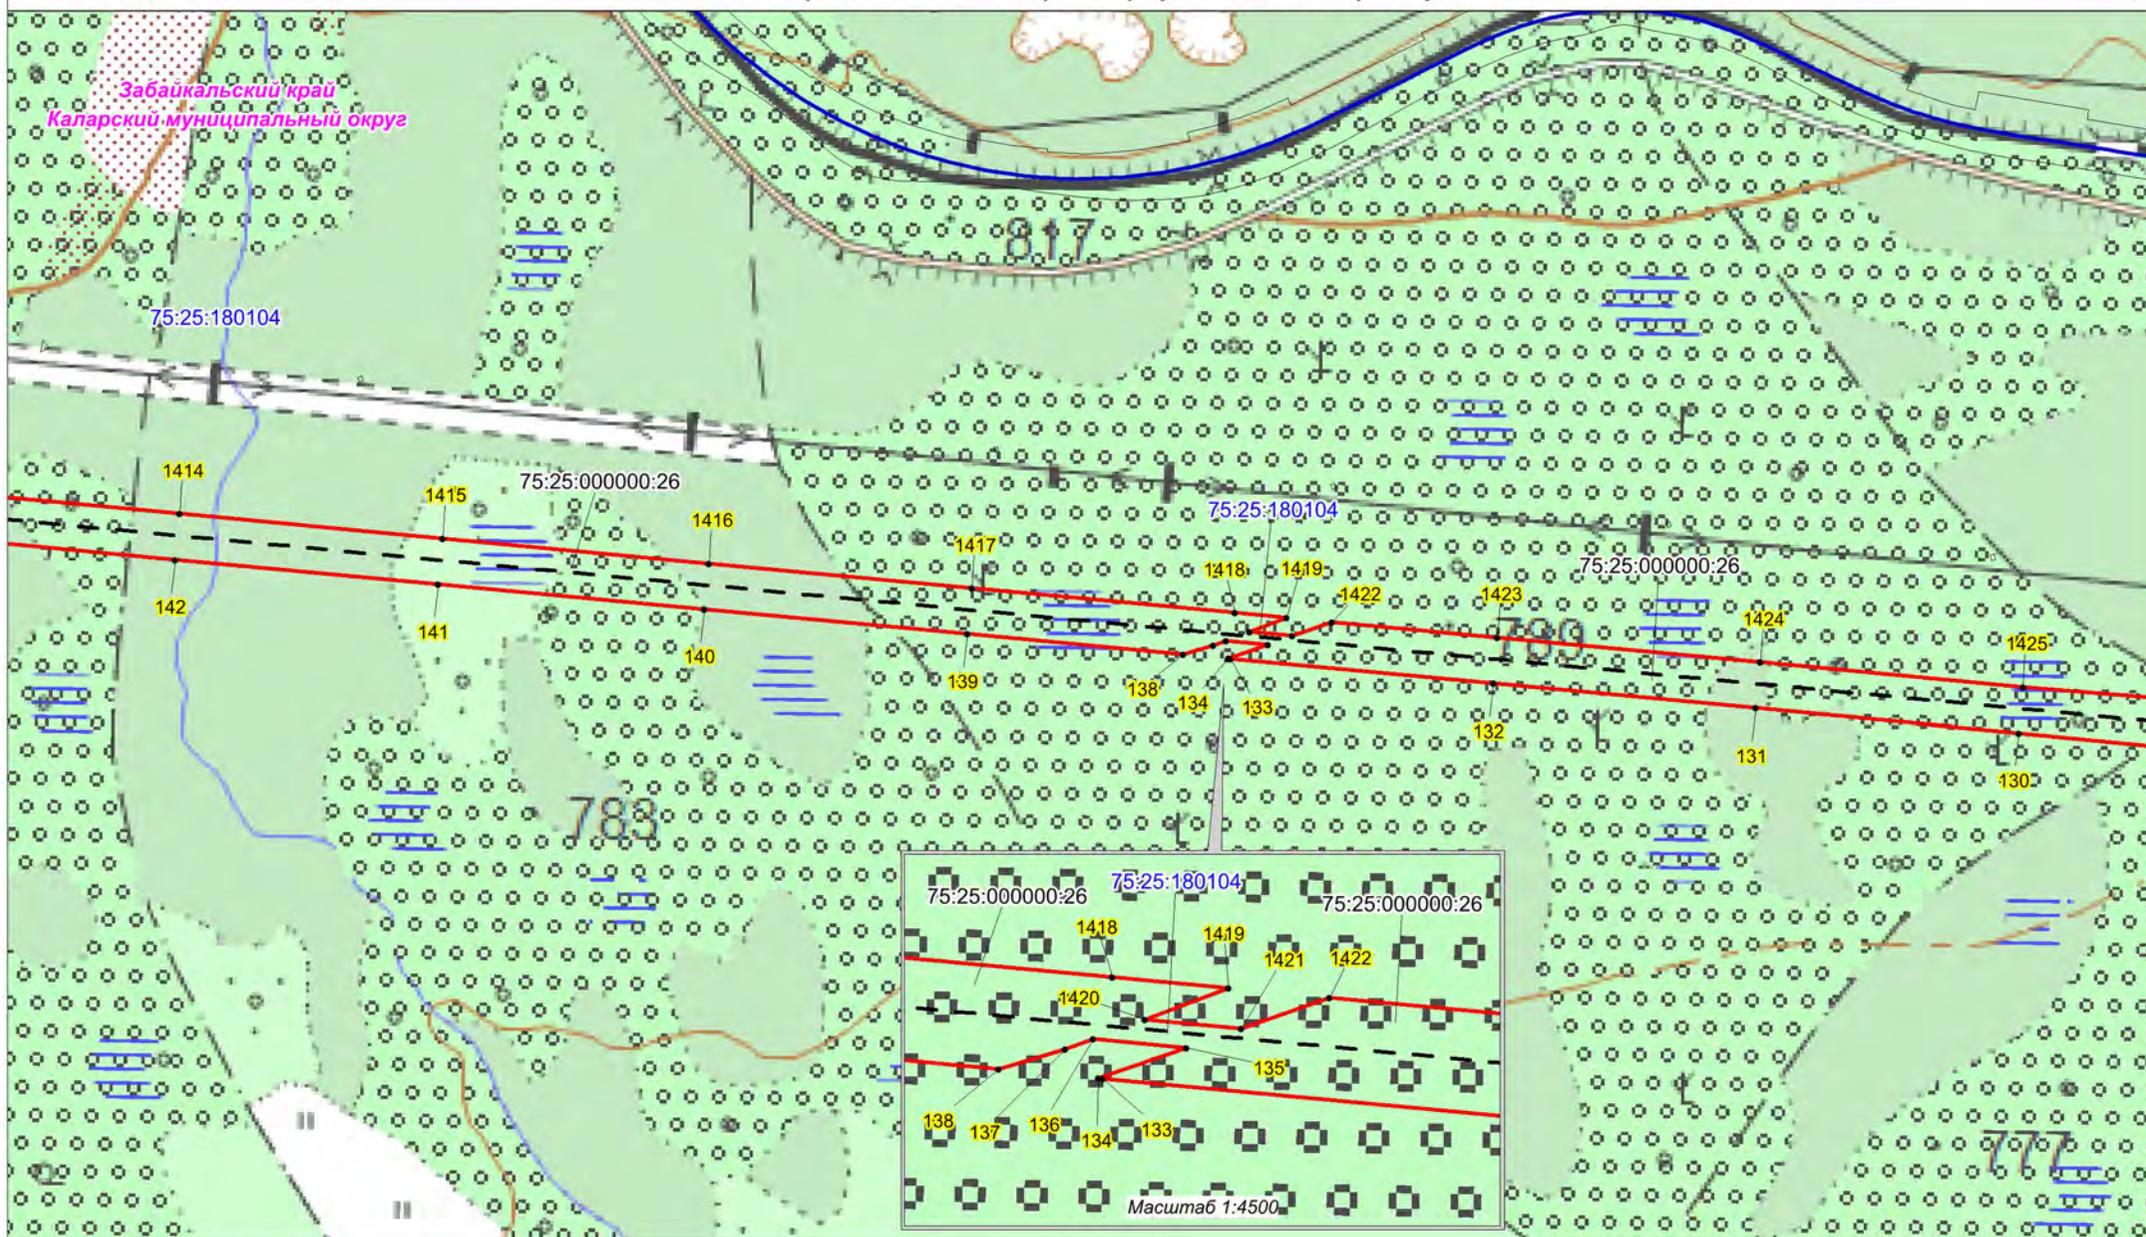


Условные обозначения:

- - проектная граница публичного сервитута;
- 1 - характерная точка границы проектного публичного сервитута;
- 75:25:000000:27 - кадастровый номер и границы земельных участков, в отношении которых испрашивается публичный сервитут;
- 75:25:180102 - граница, номер кадастрового квартала по сведениям ЕГРН;
- - - - установленные границы административно-территориальных образований;
- - - - Проектное местоположение инженерных сооружений;
- - - - ось объекта: ВЛ 220 кВ Таксимо-Чара

Масштаб 1:10000


Масштаб 1:4500

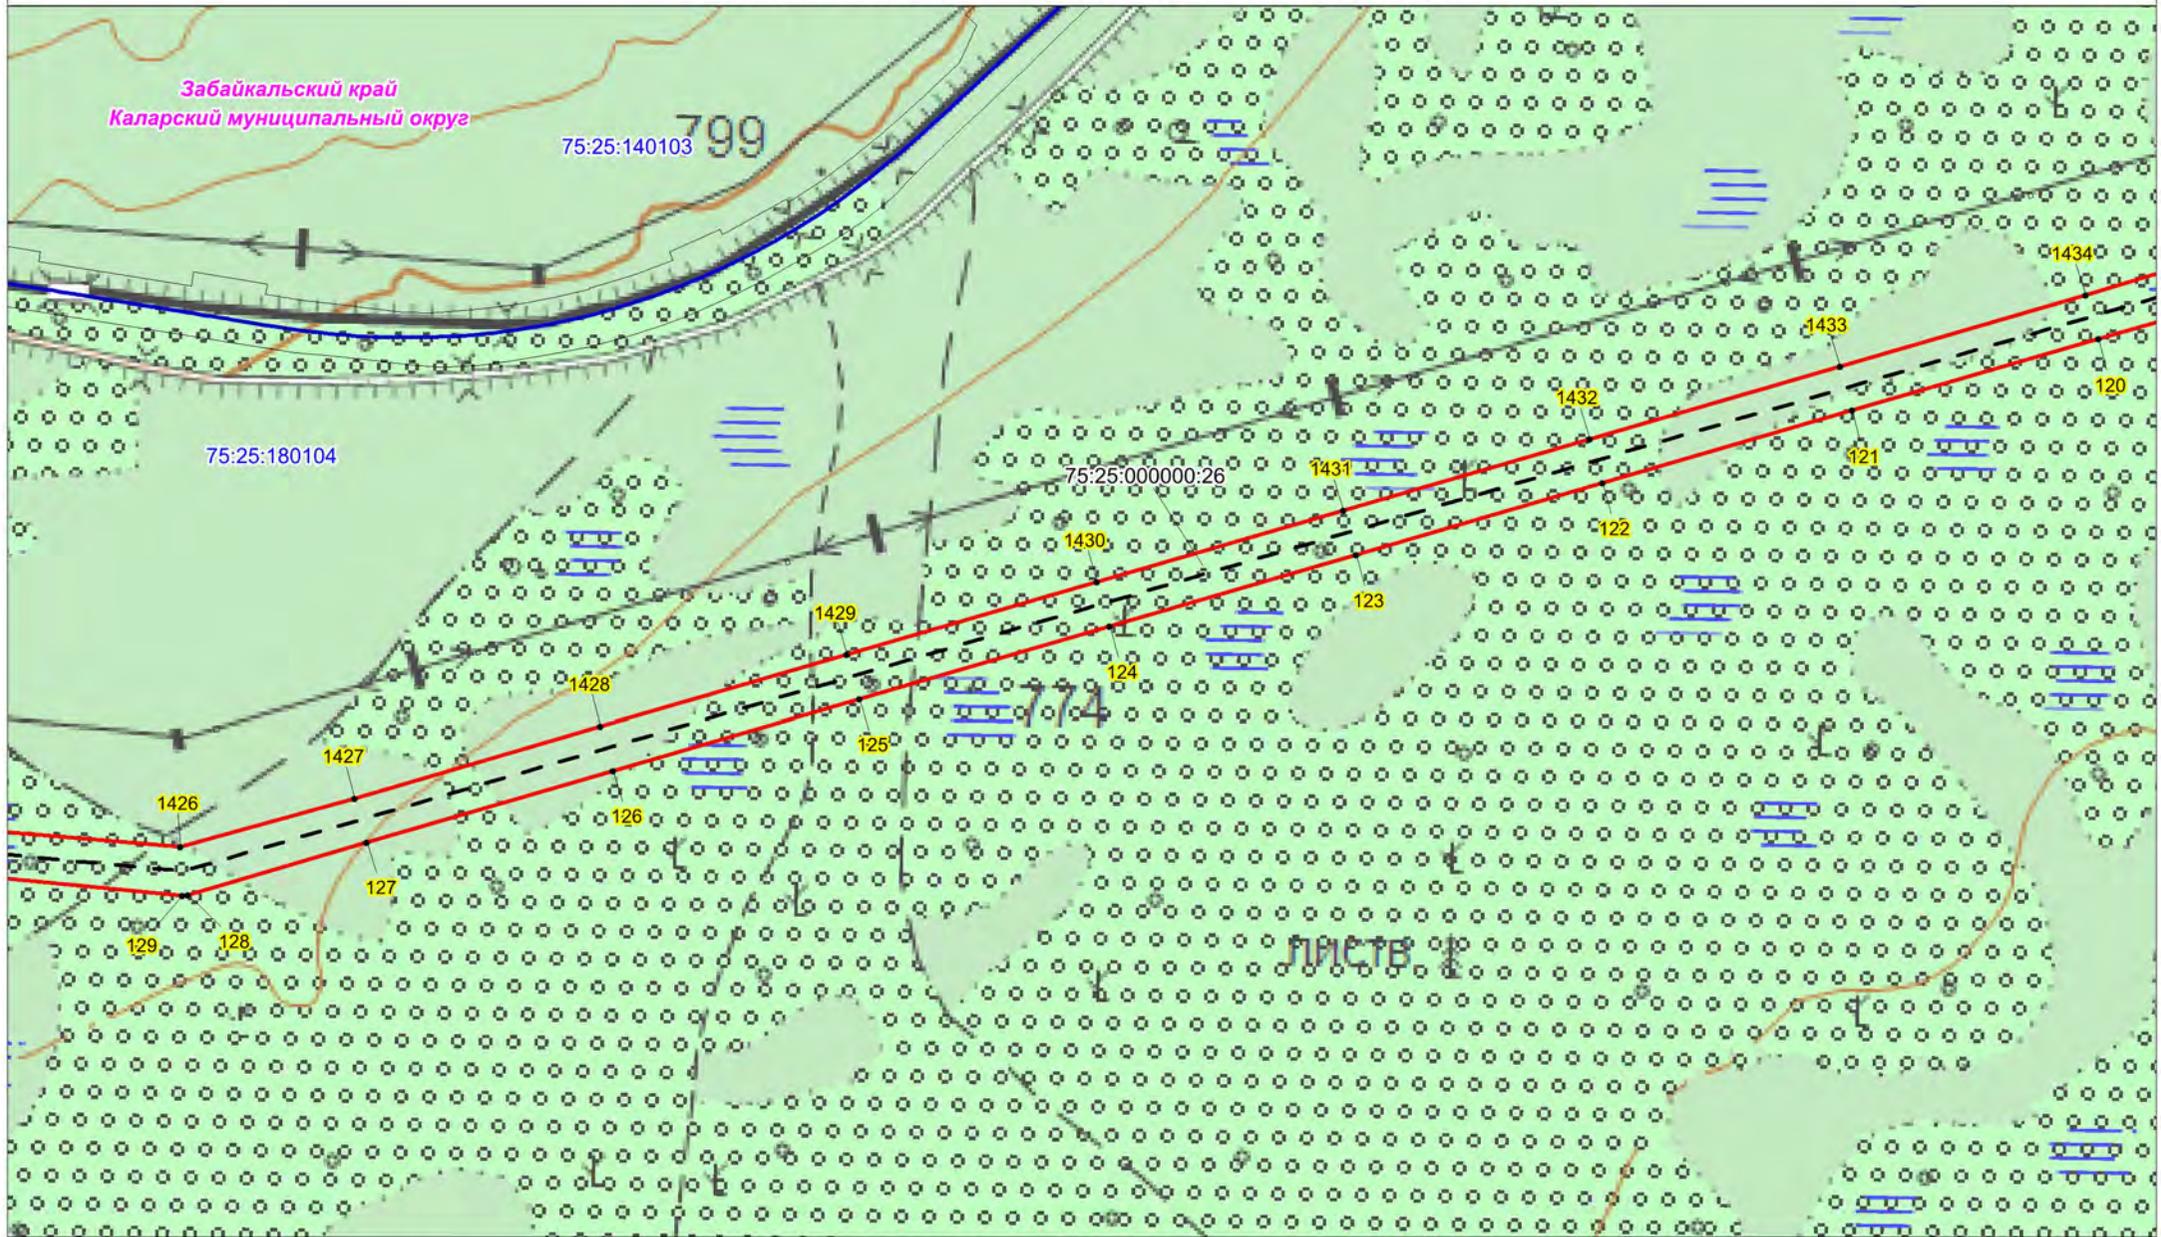

Условные обозначения:

- - проектная граница публичного сервитута;
- 1** - характерная точка границы проектного публичного сервитута;
- 75:25:000000:27 - кадастровый номер и границы земельных участков, в отношении которых испрашивается публичный сервитут;
- 75:25:180102 - граница, номер кадастрового квартала по сведениям ЕГРН;
- - установленные границы административно-территориальных образований;
- - Проектное местоположение инженерных сооружений;
- - ось объекта: ВЛ 220 кВ Таксимо-Чара

Масштаб 1:10000

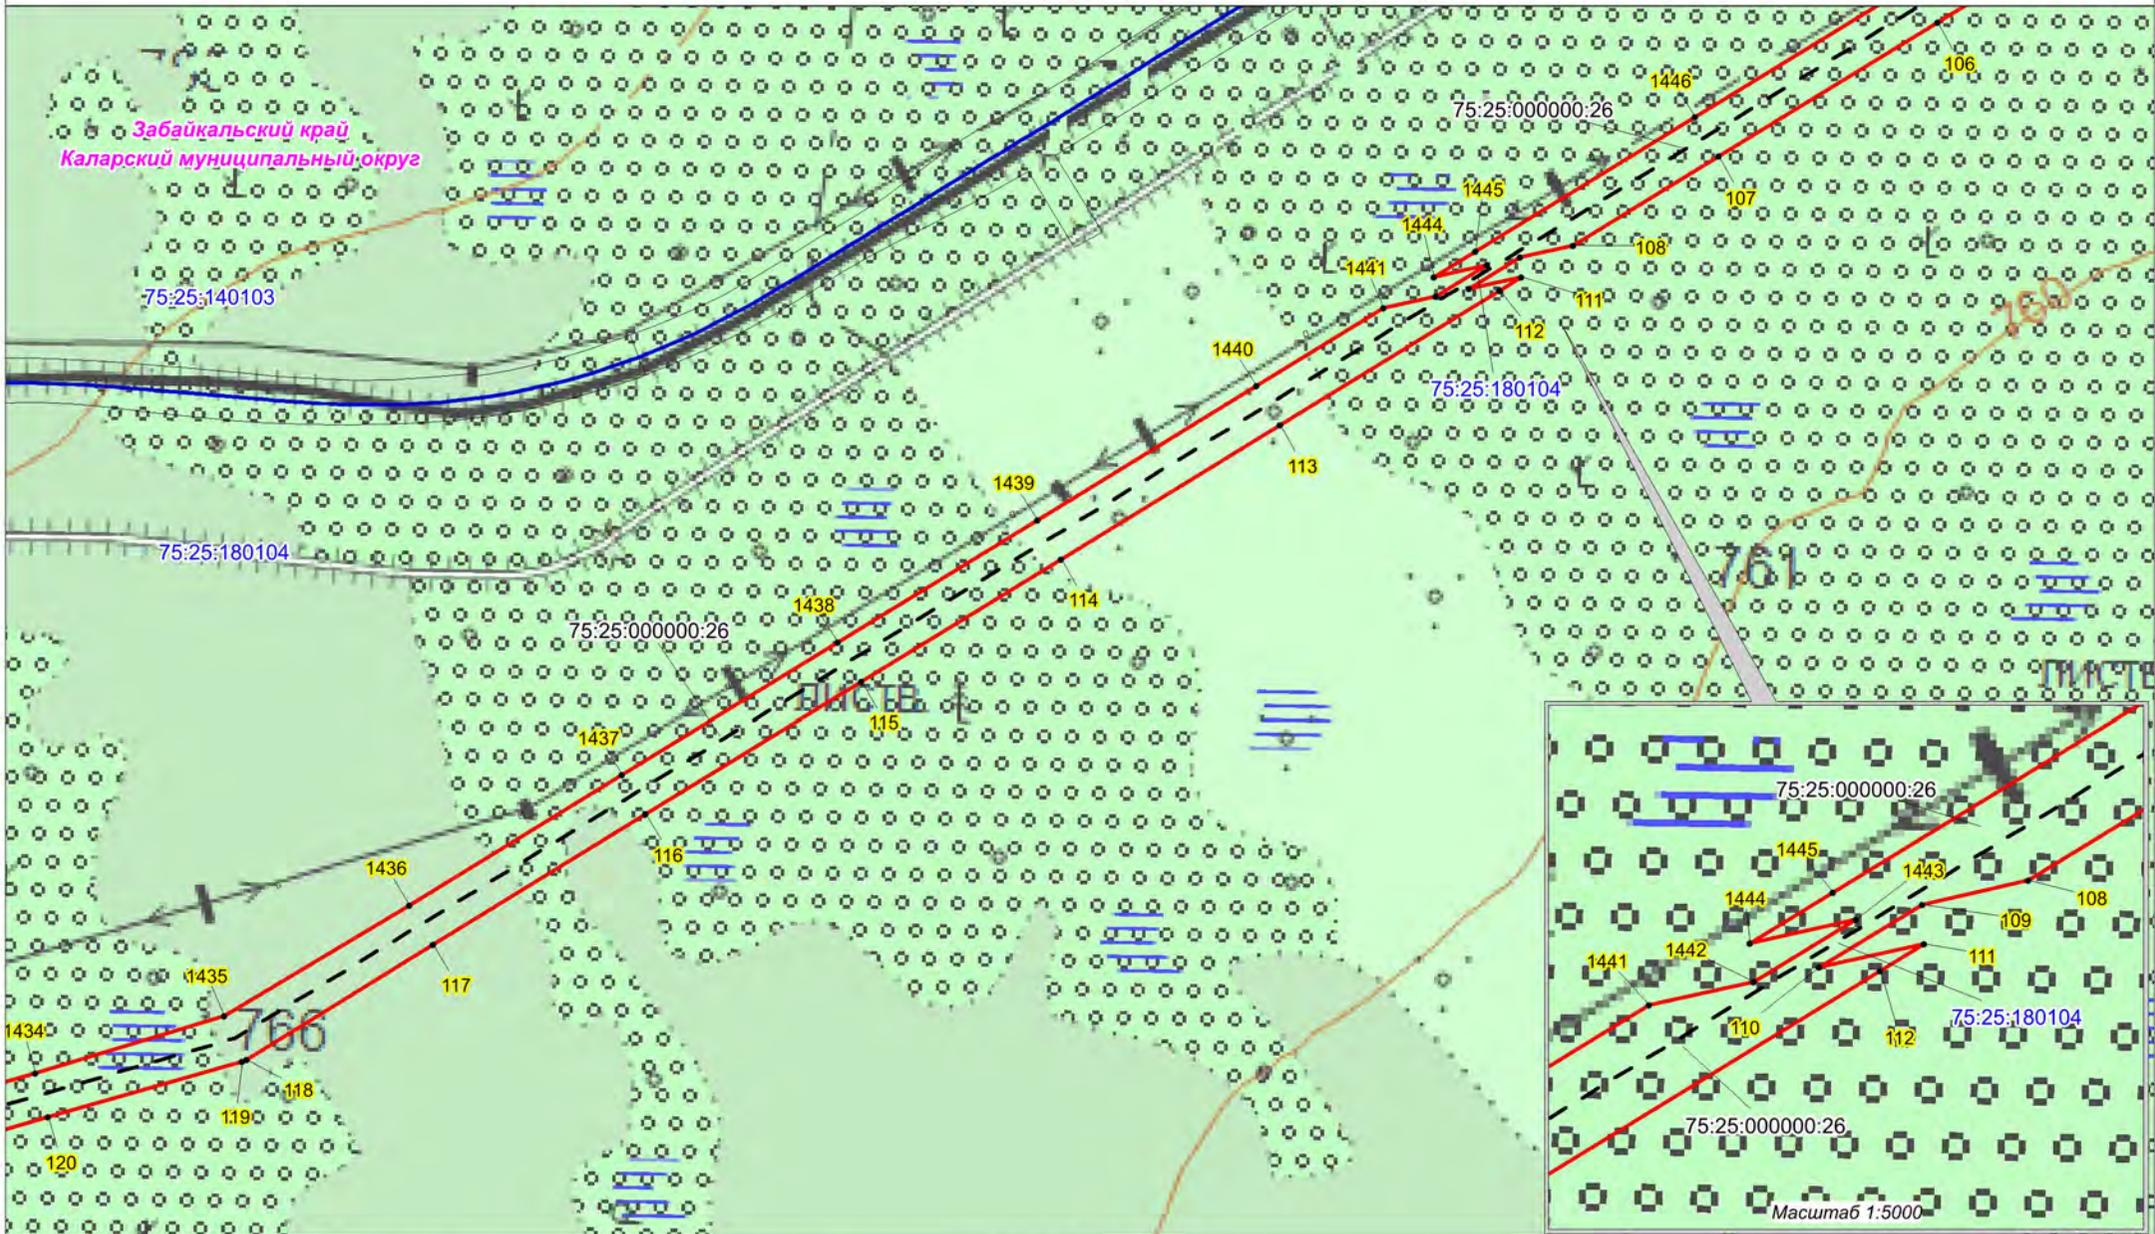


Условные обозначения:

- - проектная граница публичного сервитута;
- 1 - характерная точка границы проектного публичного сервитута;
- 75:25:000000:27 - кадастровый номер и границы земельных участков, в отношении которых испрашивается публичный сервитут;
- 75:25:180102 - граница, номер кадастрового квартала по сведениям ЕГРН;
- - установленные границы административно-территориальных образований;
- - Проектное местоположение инженерных сооружений;
- - ось объекта: ВЛ 220 кВ Таксимо-Чара

Масштаб 1:10000


Масштаб 1:5000

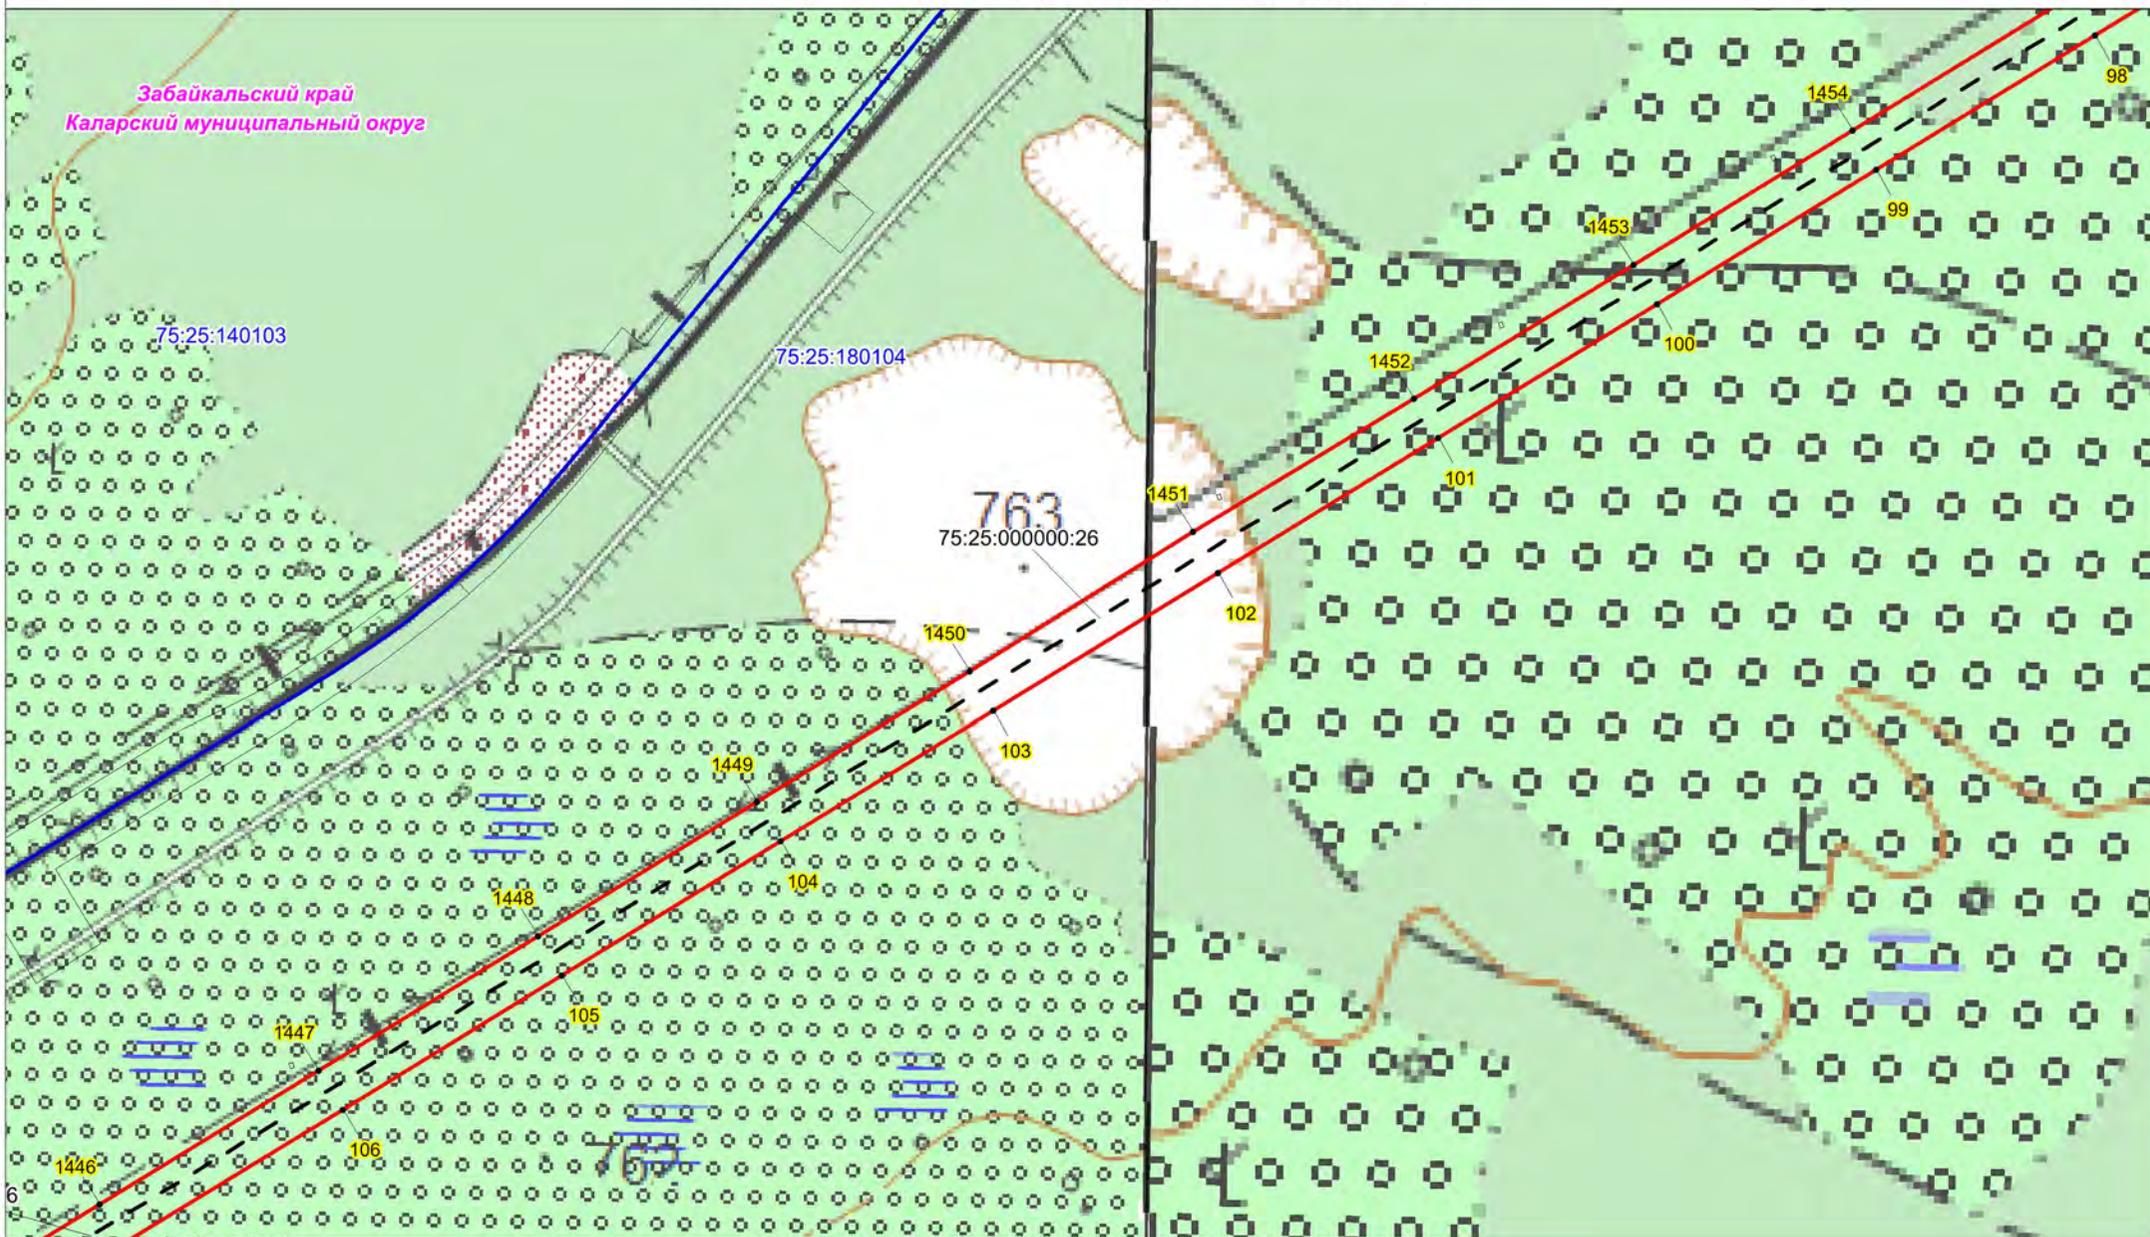

Условные обозначения:

- - проектная граница публичного сервитута;
- 1 - характерная точка границы проектного публичного сервитута;
- 75:25:000000:27 - кадастровый номер и границы земельных участков, в отношении которых испрашивается публичный сервитут;
- 75:25:180102 - граница, номер кадастрового квартала по сведениям ЕГРН;
- - установленные границы административно-территориальных образований;
- - Проектное местоположение инженерных сооружений;
- - ось объекта: ВЛ 220 кВ Таксимо-Чара

Масштаб 1:10000

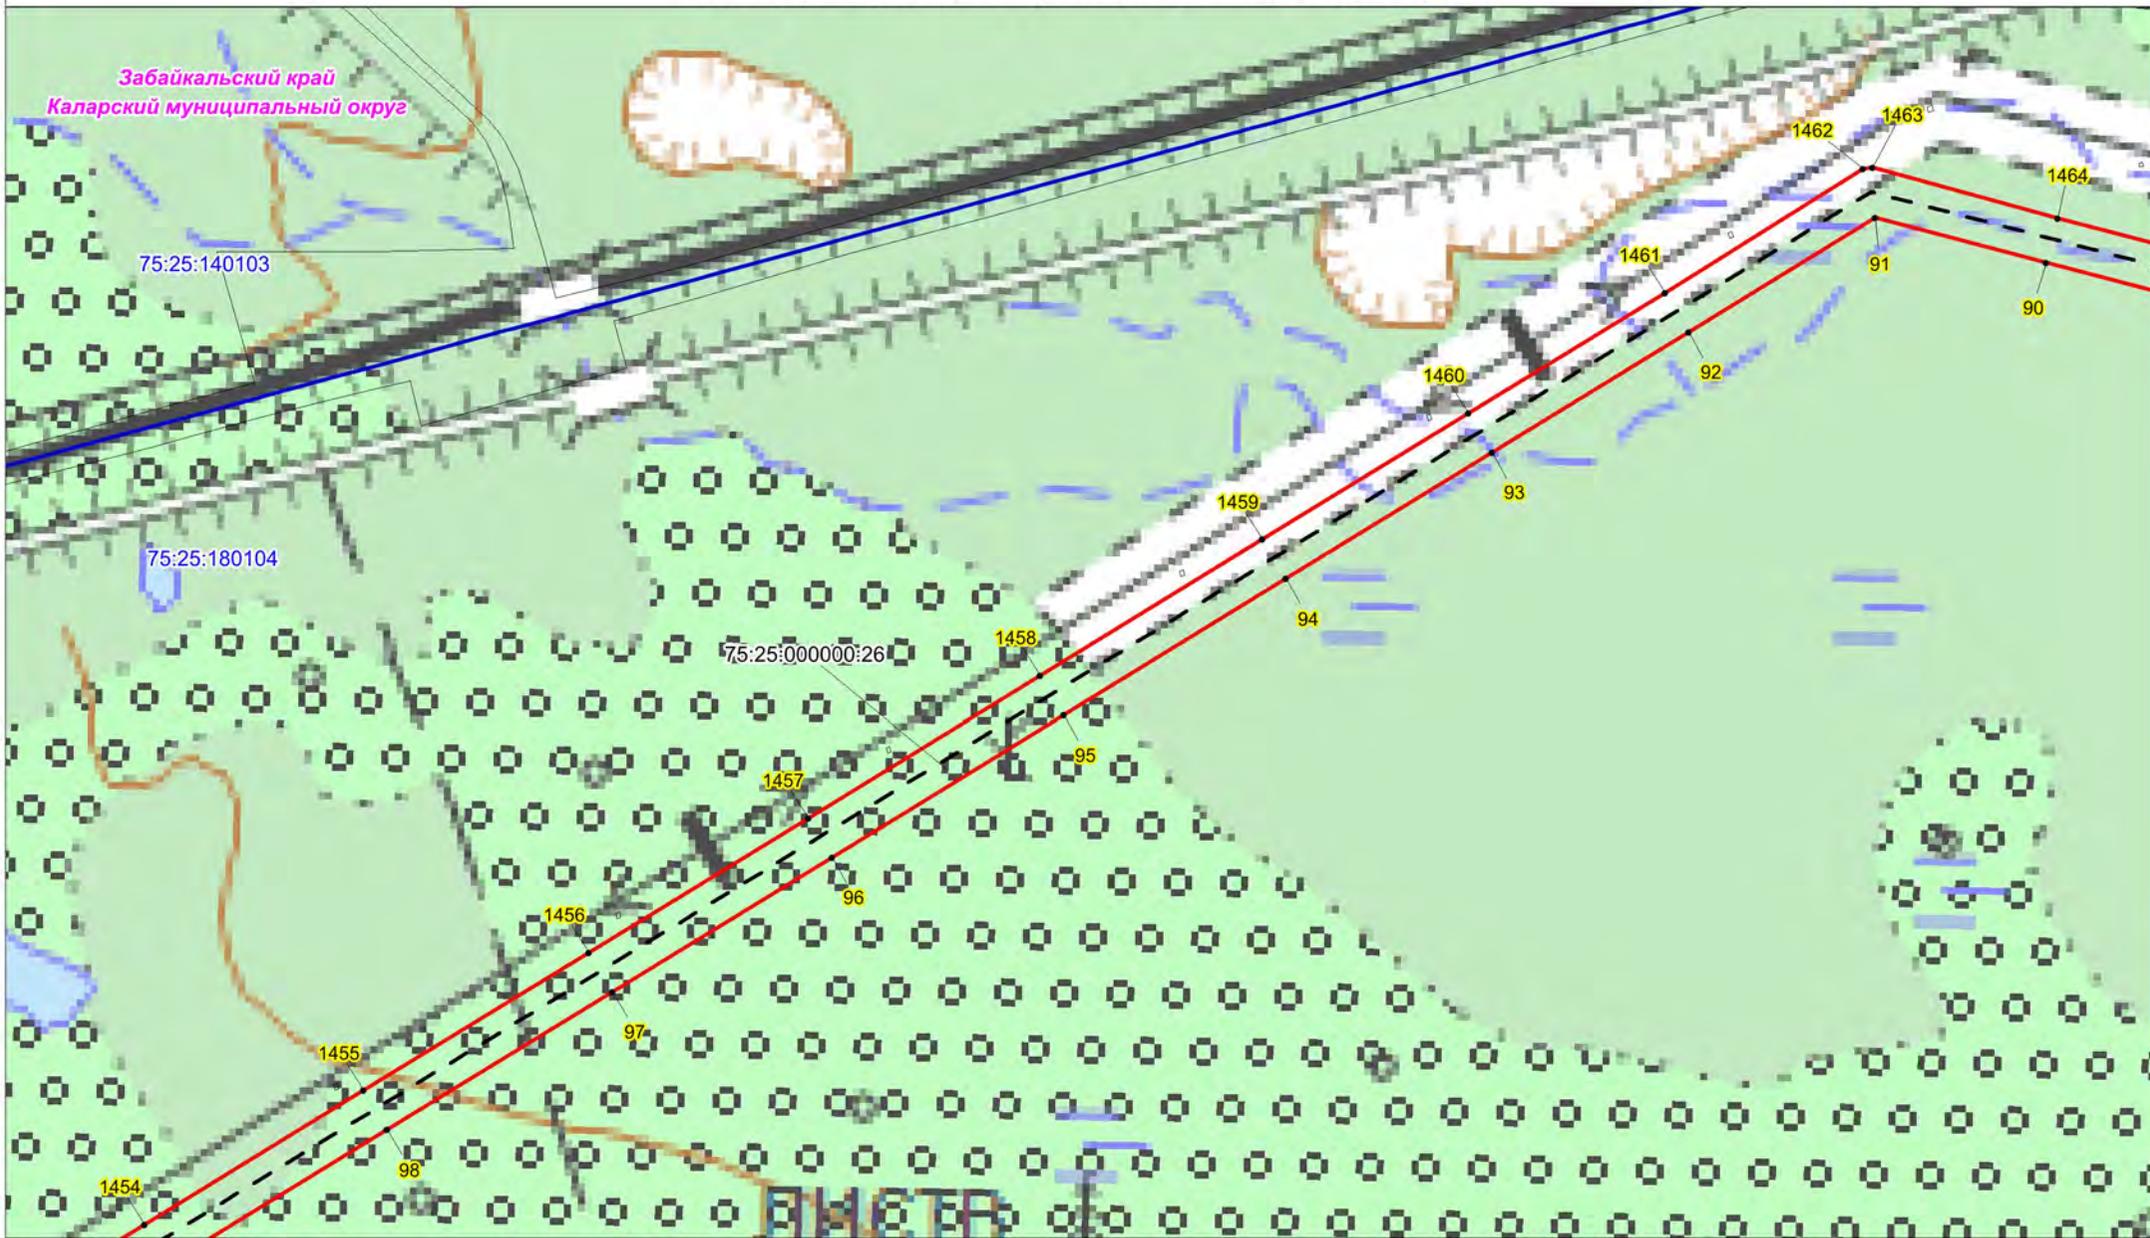

Условные обозначения:

- - проектная граница публичного сервитута;
- 1 - характерная точка границы проектного публичного сервитута;
- 75:25:000000:27 - кадастровый номер и границы земельных участков, в отношении которых испрашивается публичный сервитут;
- 75:25:180102 - граница, номер кадастрового квартала по сведениям ЕГРН;
- - - - установленные границы административно-территориальных образований;
- - - - Проектное местоположение инженерных сооружений;
- - - - ось объекта: ВЛ 220 кВ Таксимо-Чара


Масштаб 1:10000



Условные обозначения:

- - проектная граница публичного сервитута;
- 1 - характерная точка границы проектного публичного сервитута;
- 75:25:000000:27 - кадастровый номер и границы земельных участков, в отношении которых испрашивается публичный сервитут;
- 75:25:180102 - граница, номер кадастрового квартала по сведениям ЕГРН;
- - установленные границы административно-территориальных образований;
- - Проектное местоположение инженерных сооружений;
- - ось объекта: ВЛ 220 кВ Таксимо-Чара


Масштаб 1:10000

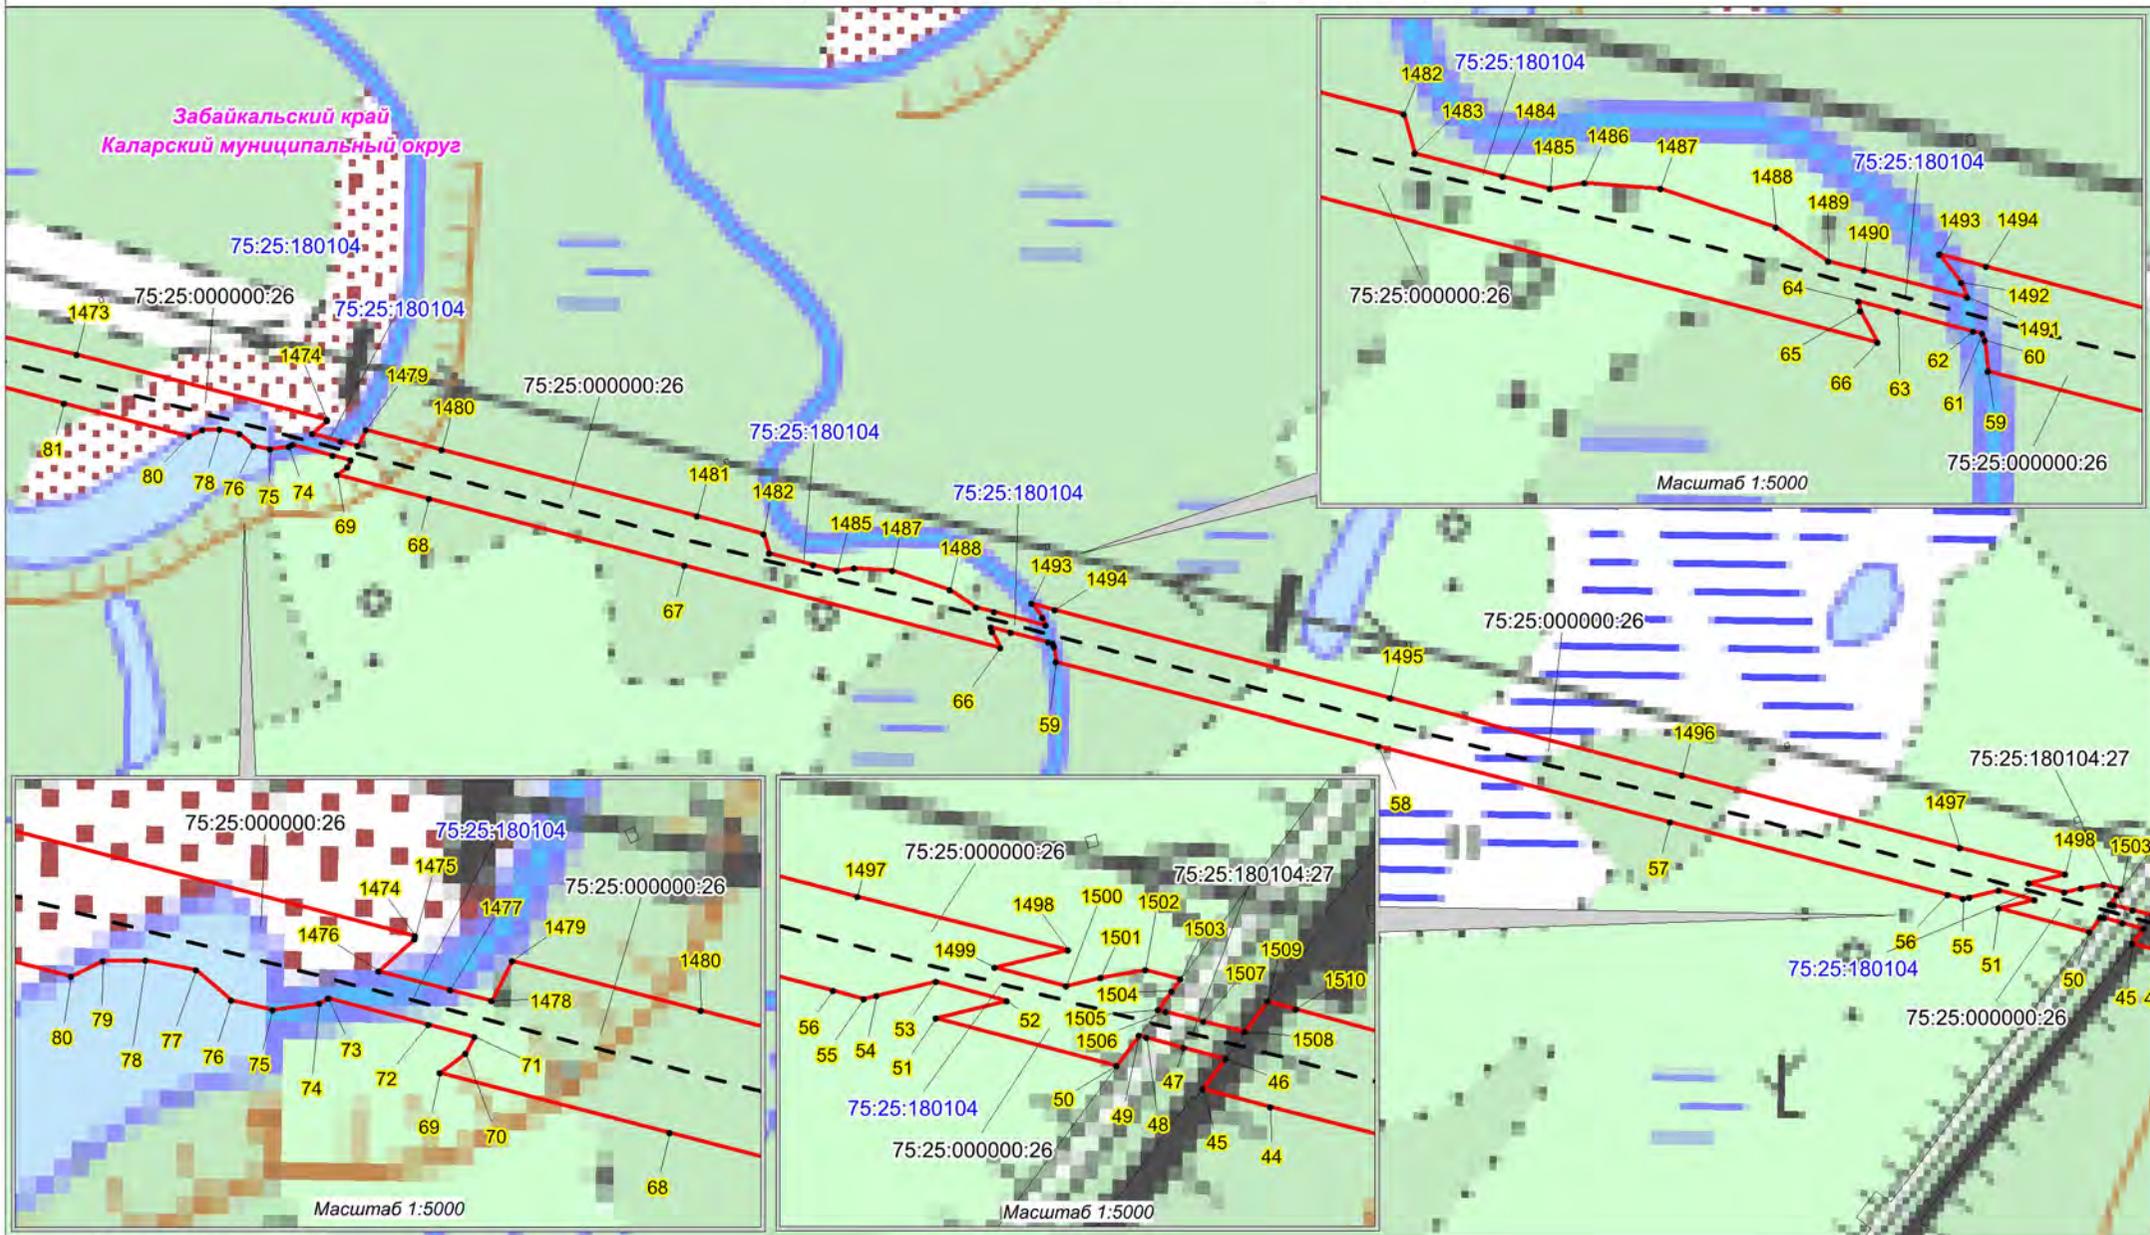

Условные обозначения:

- - проектная граница публичного сервитута;
- 1 - характерная точка границы проектного публичного сервитута;
- 75:25:000000:27 - кадастровый номер и границы земельных участков, в отношении которых испрашивается публичный сервитут;
- 75:25:180102 - граница, номер кадастрового квартала по сведениям ЕГРН;
- - установленные границы административно-территориальных образований;
- - Проектное местоположение инженерных сооружений;
- - ось объекта: ВЛ 220 кВ Таксимо-Чара


Масштаб 1:10000

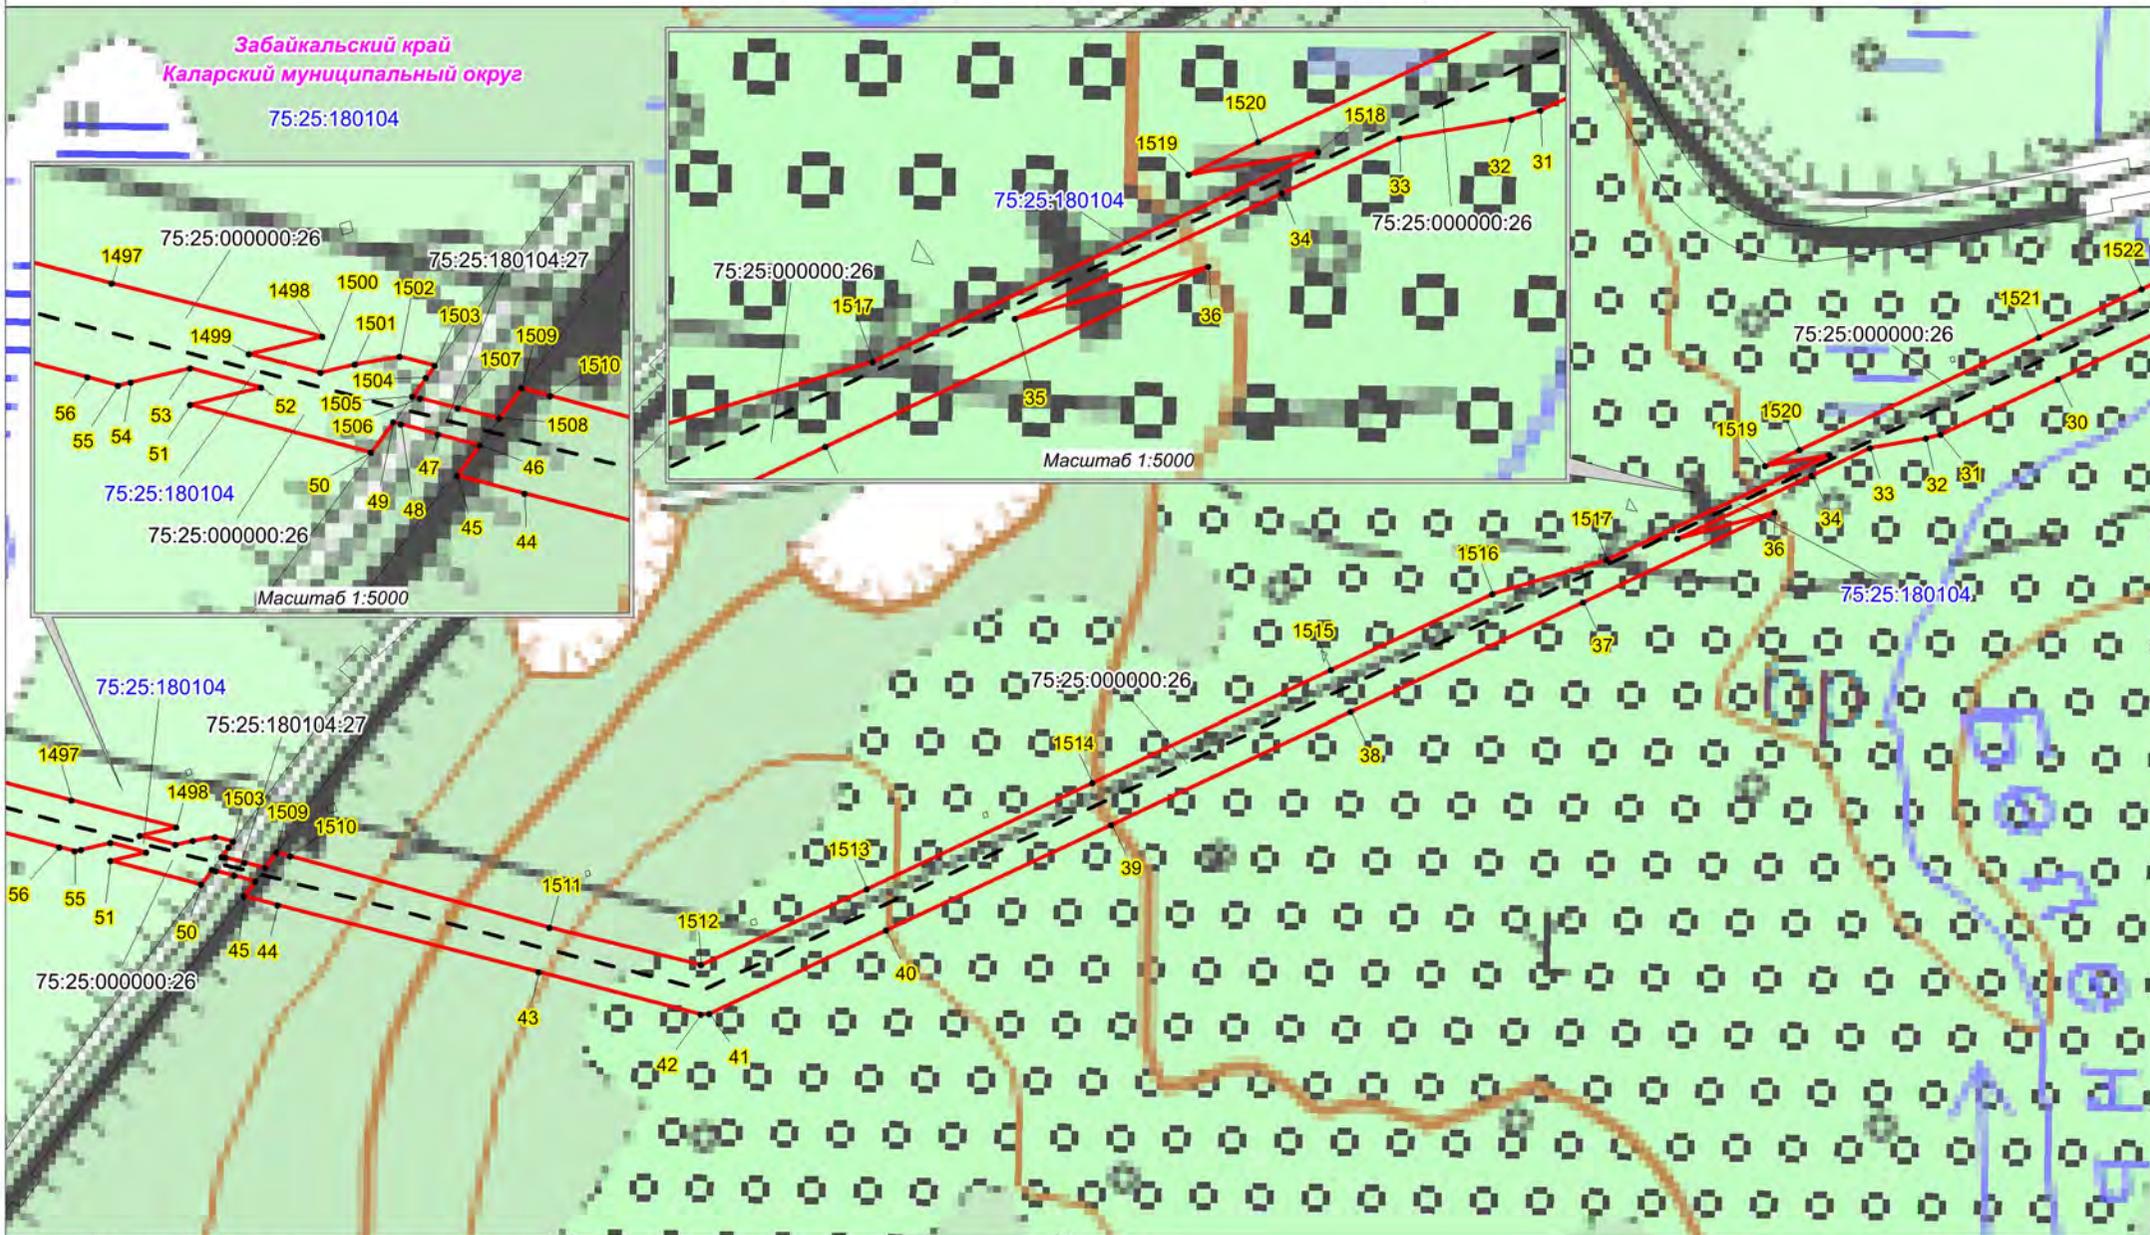

Условные обозначения:



- - проектная граница публичного сервитута;
- 1 - характерная точка границы проектного публичного сервитута;
- 75:25:000000:27 - кадастровый номер и границы земельных участков, в отношении которых испрашивается публичный сервитут;
- 75:25:180102 - граница, номер кадастрового квартала по сведениям ЕГРН;
- - установленные границы административно-территориальных образований;
- - Проектное местоположение инженерных сооружений;
- - ось объекта: ВЛ 220 кВ Таксимо-Чара

Масштаб 1:10000

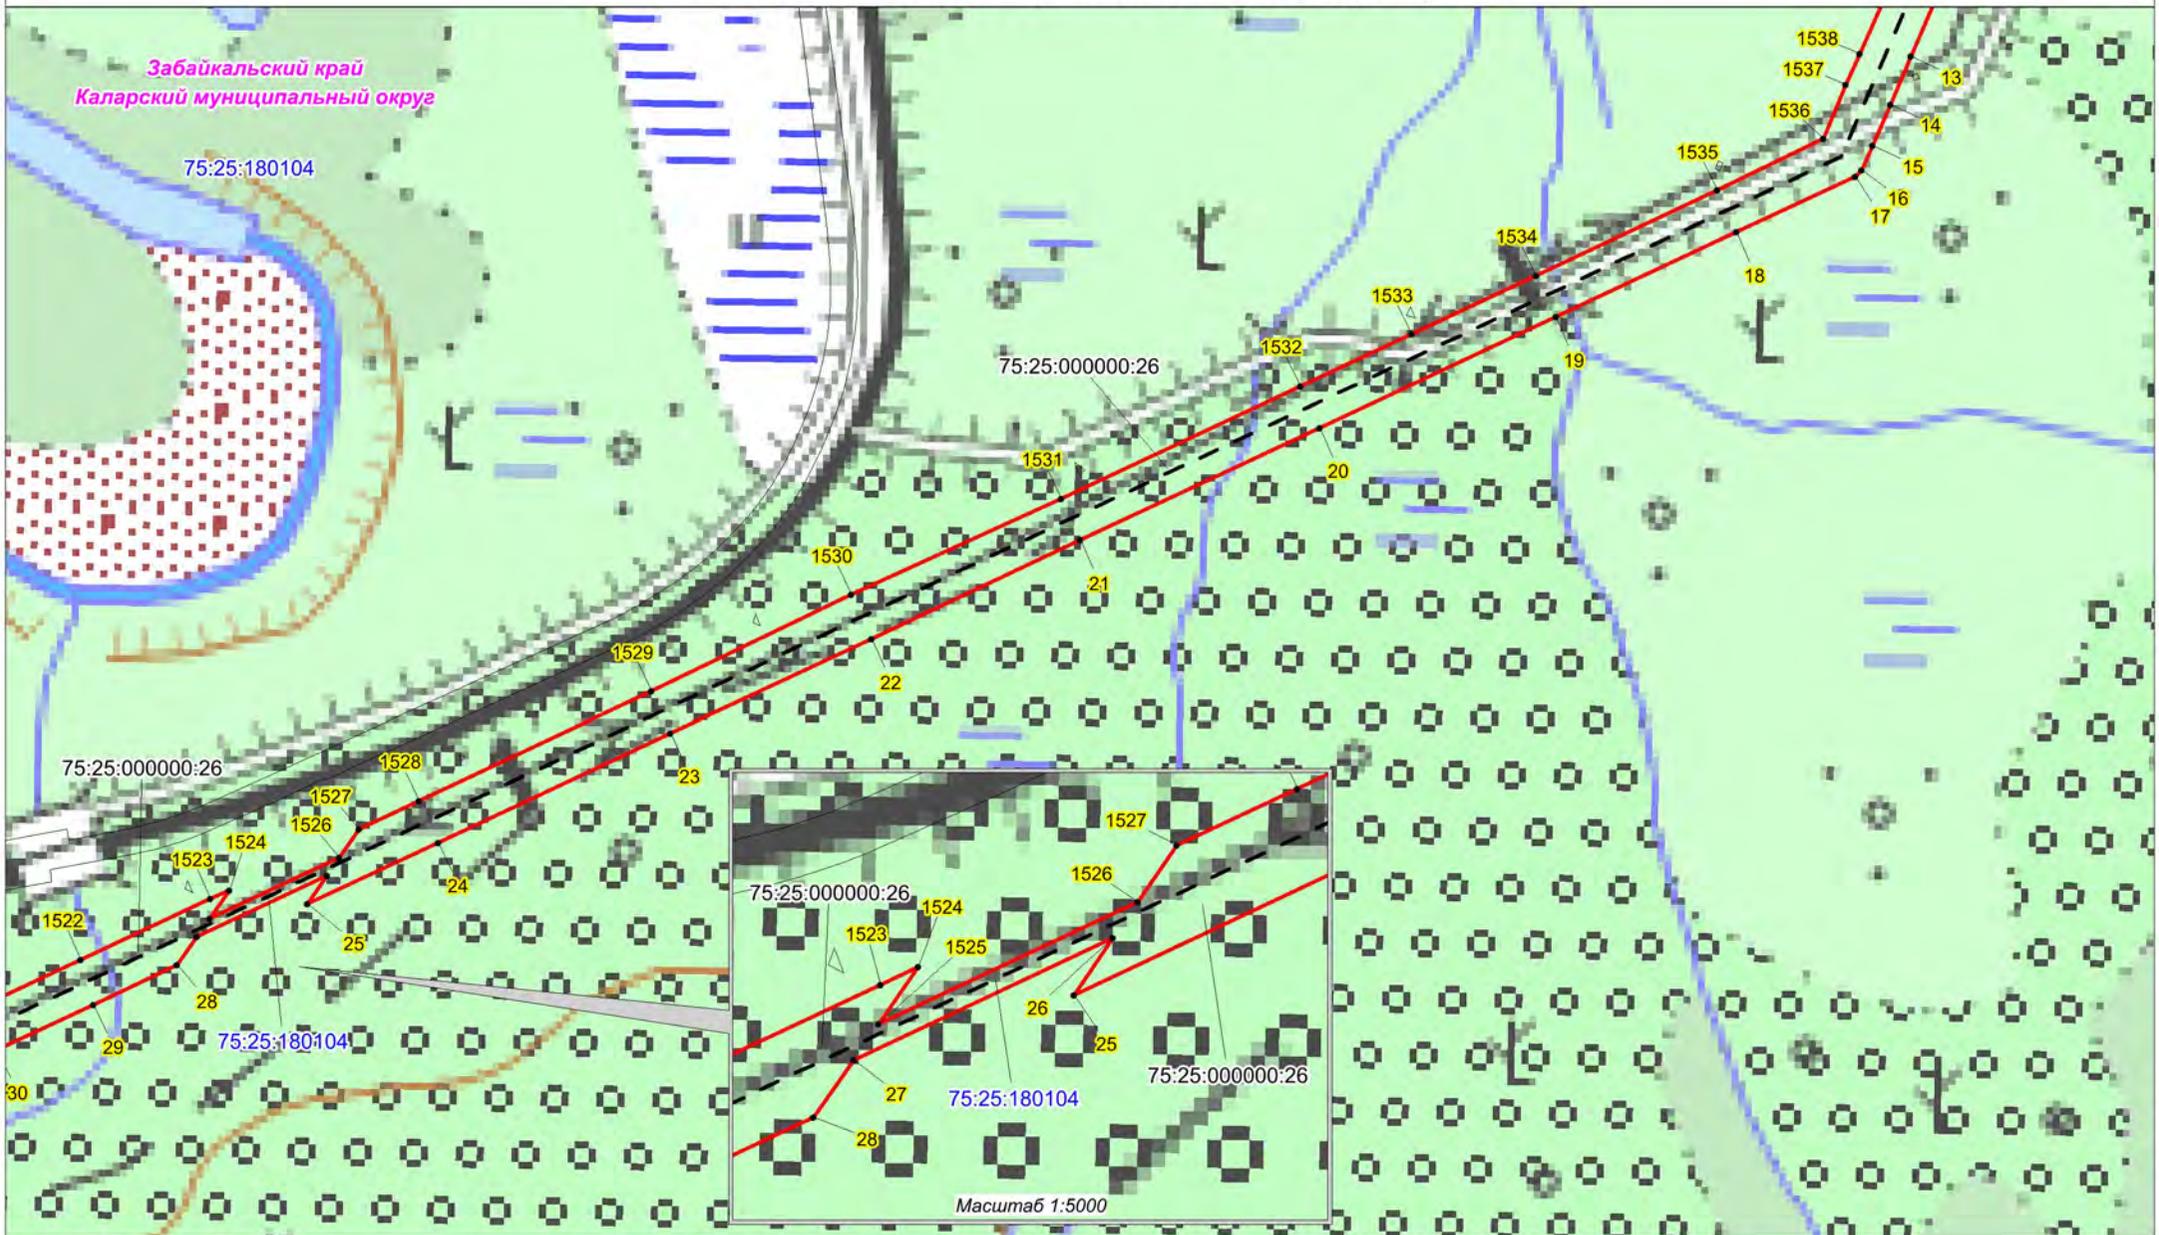

Условные обозначения:

- - проектная граница публичного сервитута;
- 1 - характерная точка границы проектного публичного сервитута;
- 75:25:000000:27 - кадастровый номер и границы земельных участков, в отношении которых испрашивается публичный сервитут;
- 75:25:180102 - граница, номер кадастрового квартала по сведениям ЕГРН;
- - - - установленные границы административно-территориальных образований;
- - - - Проектное местоположение инженерных сооружений;
- - - - ось объекта: ВЛ 220 кВ Таксимо-Чара

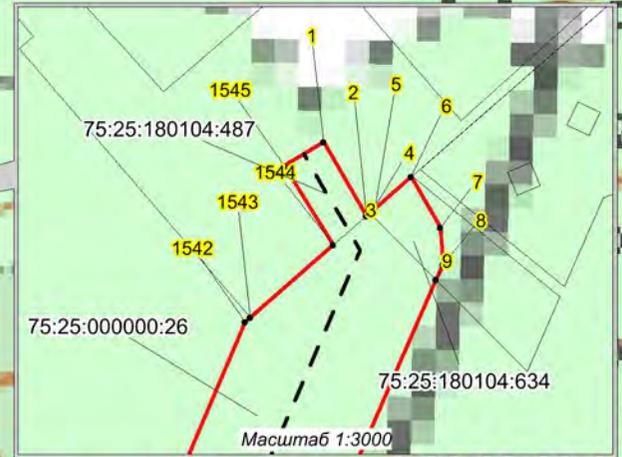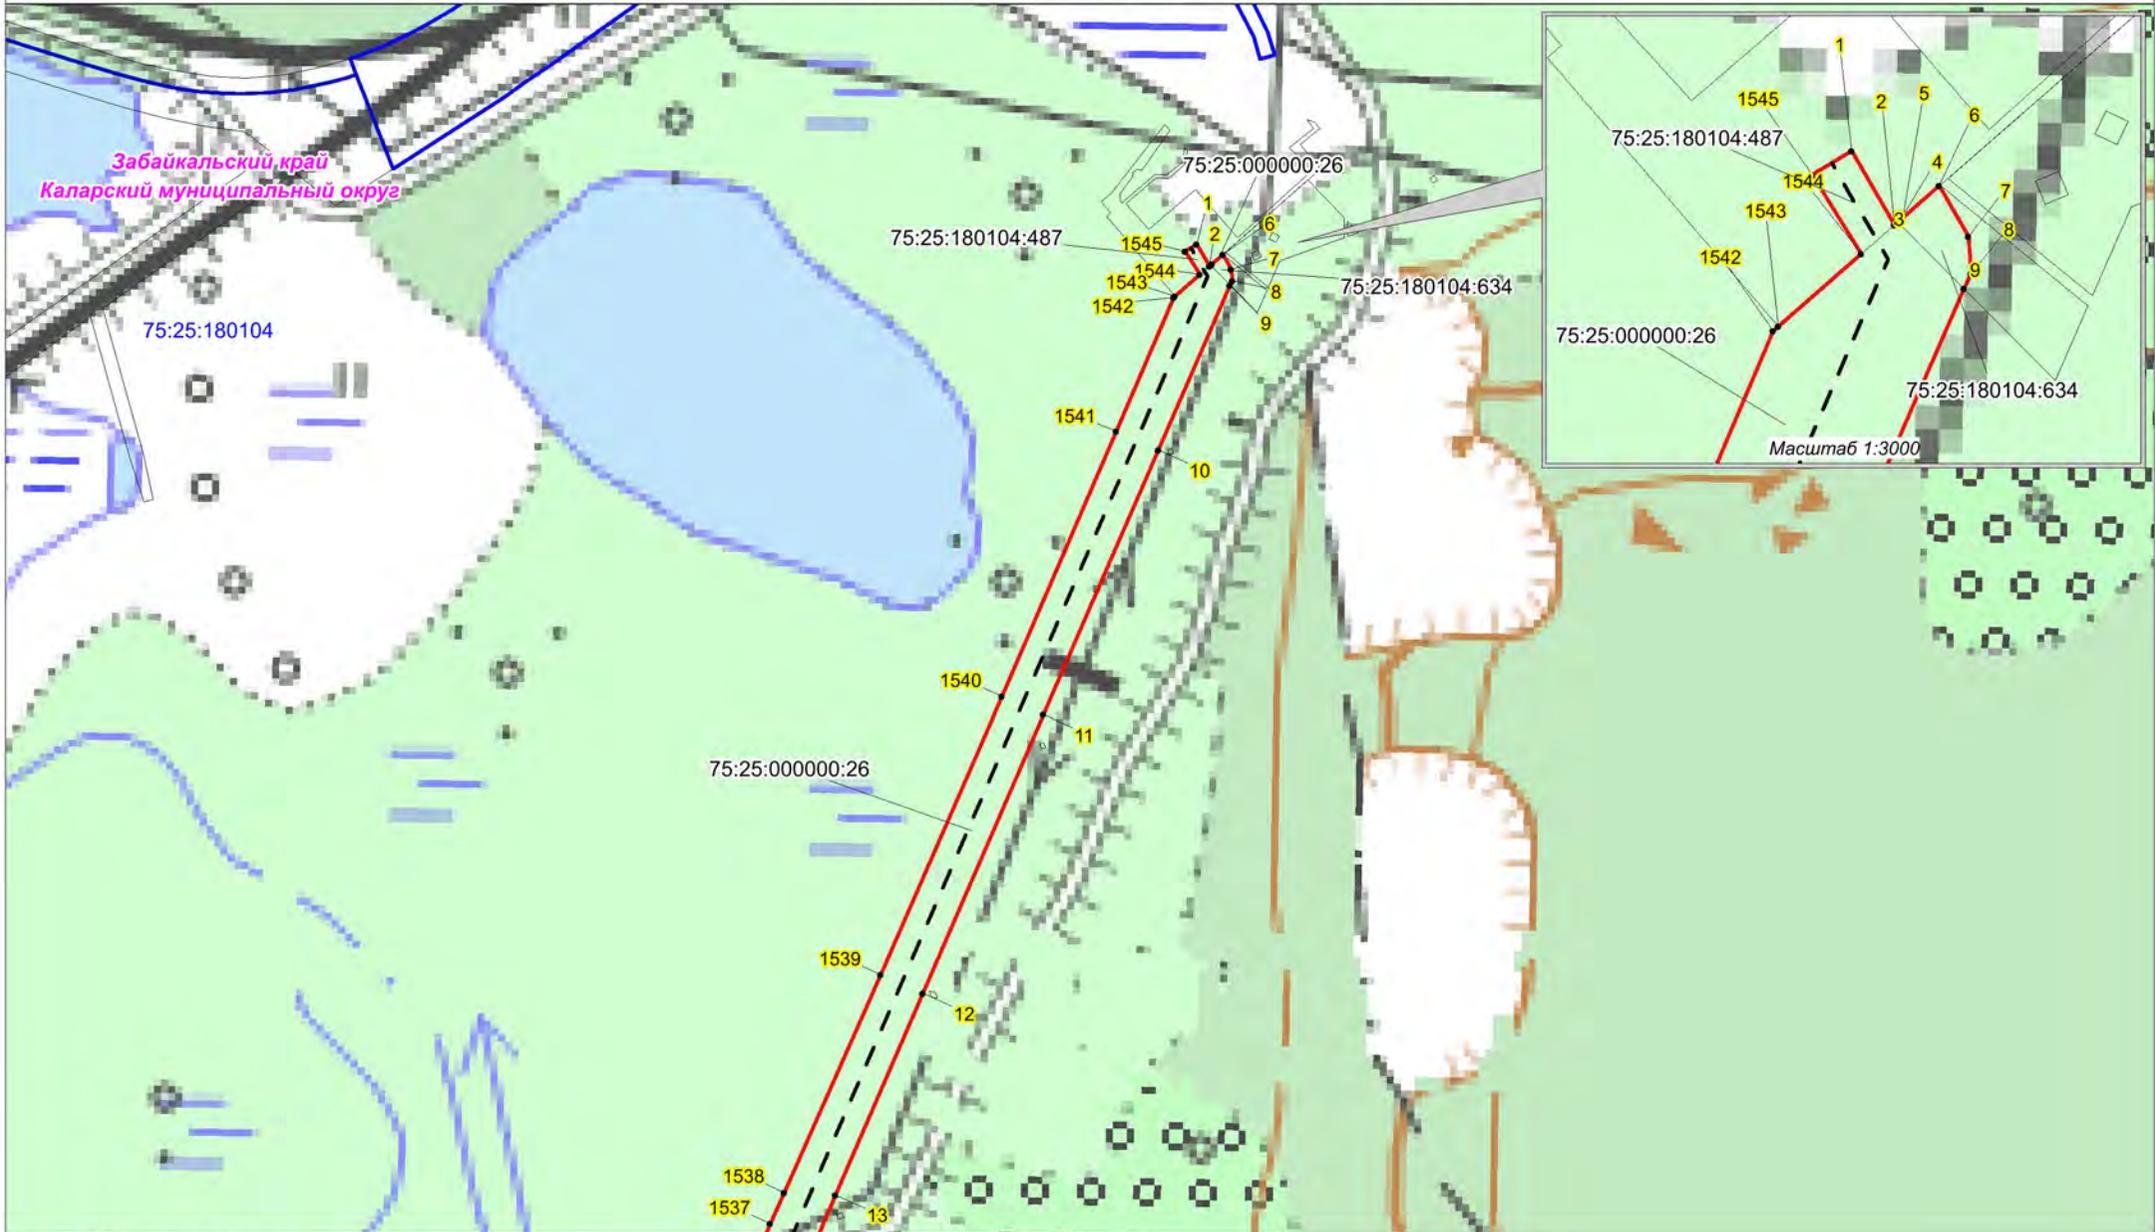

Условные обозначения:

- - проектная граница публичного сервитута;
- 1 - характерная точка границы проектного публичного сервитута;
- 75:25:000000:27 - кадастровый номер и границы земельных участков, в отношении которых испрашивается публичный сервитут;
- 75:25:180102 - граница, номер кадастрового квартала по сведениям ЕГРН;
- - установленные границы административно-территориальных образований;
- - Проектное местоположение инженерных сооружений;
- - - - ось объекта: ВЛ 220 кВ Таксимо-Чара

Масштаб 1:10000