

ГРАФИЧЕСКОЕ ОПИСАНИЕ

Публичный сервитут для использования земель и земельных участков в целях складирования строительных и иных материалов, возведения некапитальных строений, сооружений (включая ограждения, бытовки, навесы) и (или) размещение строительной техники, которые необходимы для обеспечения строительства объекта электросетевого хозяйства федерального значения «ВЛ 220 кВ Таксимо-Медная»

(наименование объекта, местоположение границ которого описано (далее - объект))

Раздел 1

Сведения об объекте

№ п/п	Характеристики объекта	Описание характеристик
1	2	3
1.	Местоположение объекта	Забайкальский край, м.о Каларский
2.	Площадь объекта +/- величина погрешности определения площади (Р +/- Дельта Р)	155981 +/- 138 м ²
3.	Иные характеристики объекта	Публичный сервитут на срок 3 года для использования земель и земельных участков в целях складирования строительных и иных материалов, возведения некапитальных строений, сооружений (включая ограждения, бытовки, навесы) и (или) размещение строительной техники, которые необходимы для обеспечения строительства объекта электросетевого хозяйства федерального значения «ВЛ 220 кВ Таксимо-Медная» в соответствии с подпунктом 2 статьи 39.37 Земельного Кодекса Российской Федерации. Обладатель публичного сервитута: Публичное акционерное общество «Федеральная сетевая компания - Россети», ИНН 4716016979, ОГРН 1024701893336 почтовый адрес: 121353, г. Москва, вн. тер. г. муниципальный округ Можайский, ул. Беловежская, д. 4, телефон: +7(495) 664-81-42, электронная почта: info@rosseti.ru. Решение об установлении публичного сервитута размещено на официальном сайте kalarskiy.75.ru

Раздел 2

Сведения о местоположении границ объекта

1. Система координат МСК-75, зона 4

2. Сведения о характерных точках границ объекта

Обозначение характерных точек границ	Координаты, м		Метод определения координат характерной точки	Средняя квадратическая погрешность положения характерной точки (Mt), м	Описание обозначения точки на местности (при наличии)
	X	Y			
1	2	3	4	5	6
1	1123228.22	4108177.66	Аналитический метод	0.1	Закрепление отсутствует
2	1123234.55	4108197.48	Аналитический метод	0.1	Закрепление отсутствует
3	1123211.56	4108201.05	Аналитический метод	0.1	Закрепление отсутствует
4	1123205.74	4108182.82	Аналитический метод	0.1	Закрепление отсутствует
5	1123211.26	4108181.82	Аналитический метод	0.1	Закрепление отсутствует
6	1123217.86	4108181.19	Аналитический метод	0.1	Закрепление отсутствует
7	1123224.76	4108178.62	Аналитический метод	0.1	Закрепление отсутствует
1	1123228.22	4108177.66	Аналитический метод	0.1	Закрепление отсутствует
8	1123188.62	4108188.99	Аналитический метод	0.1	Закрепление отсутствует
9	1123193.37	4108203.87	Аналитический метод	0.1	Закрепление отсутствует
10	1123170.37	4108207.44	Аналитический метод	0.1	Закрепление отсутствует
11	1123166.41	4108195.03	Аналитический метод	0.1	Закрепление отсутствует
12	1123172.08	4108193.88	Аналитический метод	0.1	Закрепление отсутствует
13	1123176.60	4108191.81	Аналитический метод	0.1	Закрепление отсутствует
14	1123181.40	4108190.92	Аналитический метод	0.1	Закрепление отсутствует
15	1123186.39	4108190.05	Аналитический метод	0.1	Закрепление отсутствует
8	1123188.62	4108188.99	Аналитический метод	0.1	Закрепление отсутствует
16	1126859.32	4117701.28	Аналитический метод	0.1	Закрепление отсутствует
17	1126906.10	4117758.70	Аналитический метод	0.1	Закрепление отсутствует
18	1126905.77	4117764.11	Аналитический метод	0.1	Закрепление отсутствует
19	1126901.64	4117789.63	Аналитический метод	0.1	Закрепление отсутствует
20	1126841.42	4117715.72	Аналитический метод	0.1	Закрепление отсутствует

2. Сведения о характерных точках границ объекта					
Обозначение характерных точек границ	Координаты, м		Метод определения координат характерной точки	Средняя квадратическая погрешность положения характерной точки (Mt), м	Описание обозначения точки на местности (при наличии)
	X	Y			
1	2	3	4	5	6
21	1126707.58	4117548.12	Аналитический метод	0.1	Закрепление отсутствует
22	1126709.83	4117514.06	Аналитический метод	0.1	Закрепление отсутствует
16	1126859.32	4117701.28	Аналитический метод	0.1	Закрепление отсутствует
23	1126830.25	4117724.81	Аналитический метод	0.1	Закрепление отсутствует
24	1126870.33	4117774.01	Аналитический метод	0.1	Закрепление отсутствует
25	1126860.51	4117773.51	Аналитический метод	0.1	Закрепление отсутствует
26	1126853.22	4117774.55	Аналитический метод	0.1	Закрепление отсутствует
27	1126845.06	4117773.82	Аналитический метод	0.1	Закрепление отсутствует
28	1126841.11	4117774.55	Аналитический метод	0.1	Закрепление отсутствует
29	1126812.44	4117739.37	Аналитический метод	0.1	Закрепление отсутствует
30	1126703.72	4117606.75	Аналитический метод	0.1	Закрепление отсутствует
31	1126705.93	4117573.16	Аналитический метод	0.1	Закрепление отсутствует
23	1126830.25	4117724.81	Аналитический метод	0.1	Закрепление отсутствует
32	1140302.44	4149561.62	Аналитический метод	0.1	Закрепление отсутствует
33	1140409.37	4149749.72	Аналитический метод	0.1	Закрепление отсутствует
34	1140379.95	4149744.50	Аналитический метод	0.1	Закрепление отсутствует
35	1140272.80	4149556.03	Аналитический метод	0.1	Закрепление отсутствует
32	1140302.44	4149561.62	Аналитический метод	0.1	Закрепление отсутствует
36	1140254.24	4149552.54	Аналитический метод	0.1	Закрепление отсутствует
37	1140361.52	4149741.23	Аналитический метод	0.1	Закрепление отсутствует
38	1140332.09	4149736.01	Аналитический метод	0.1	Закрепление отсутствует
39	1140219.51	4149537.97	Аналитический метод	0.1	Закрепление отсутствует
40	1140214.30	4149528.80	Аналитический метод	0.1	Закрепление отсутствует
41	1140247.71	4149551.31	Аналитический метод	0.1	Закрепление отсутствует
36	1140254.24	4149552.54	Аналитический метод	0.1	Закрепление отсутствует

2. Сведения о характерных точках границ объекта					
Обозначение характерных точек границ	Координаты, м		Метод определения координат характерной точки	Средняя квадратическая погрешность положения характерной точки (Mt), м	Описание обозначения точки на местности (при наличии)
	X	Y			
1	2	3	4	5	6
42	1145138.39	4156200.87	Аналитический метод	0.1	Закрепление отсутствует
43	1145113.40	4156106.40	Аналитический метод	0.1	Закрепление отсутствует
44	1145274.22	4156403.46	Аналитический метод	0.1	Закрепление отсутствует
45	1145392.48	4156621.89	Аналитический метод	0.1	Закрепление отсутствует
46	1145364.77	4156619.02	Аналитический метод	0.1	Закрепление отсутствует
47	1145254.00	4156414.41	Аналитический метод	0.1	Закрепление отсутствует
42	1145138.39	4156200.87	Аналитический метод	0.1	Закрепление отсутствует
48	1145241.33	4156421.26	Аналитический метод	0.1	Закрепление отсутствует
49	1145347.42	4156617.22	Аналитический метод	0.1	Закрепление отсутствует
50	1145319.71	4156614.34	Аналитический метод	0.1	Закрепление отсутствует
51	1145221.11	4156432.21	Аналитический метод	0.1	Закрепление отсутствует
52	1145204.11	4156400.81	Аналитический метод	0.1	Закрепление отсутствует
53	1145156.95	4156265.41	Аналитический метод	0.1	Закрепление отсутствует
48	1145241.33	4156421.26	Аналитический метод	0.1	Закрепление отсутствует
54	1146193.57	4157783.86	Аналитический метод	0.1	Закрепление отсутствует
55	1146350.01	4157976.15	Аналитический метод	0.1	Закрепление отсутствует
56	1146353.13	4157981.31	Аналитический метод	0.1	Закрепление отсутствует
57	1146432.49	4158164.60	Аналитический метод	0.1	Закрепление отсутствует
58	1146379.56	4158100.25	Аналитический метод	0.1	Закрепление отсутствует
59	1146332.65	4157991.88	Аналитический метод	0.1	Закрепление отсутствует
60	1146331.16	4157989.42	Аналитический метод	0.1	Закрепление отсутствует
61	1146175.63	4157798.26	Аналитический метод	0.1	Закрепление отсутствует
62	1146123.45	4157732.39	Аналитический метод	0.1	Закрепление отсутствует
63	1146076.96	4157640.30	Аналитический метод	0.1	Закрепление отсутствует
64	1146062.98	4157619.00	Аналитический метод	0.1	Закрепление отсутствует

2. Сведения о характерных точках границ объекта					
Обозначение характерных точек границ	Координаты, м		Метод определения координат характерной точки	Средняя квадратическая погрешность положения характерной точки (Mt), м	Описание обозначения точки на местности (при наличии)
	X	Y			
1	2	3	4	5	6
54	1146193.57	4157783.86	Аналитический метод	0.1	Закрепление отсутствует
65	1148643.46	4164112.22	Аналитический метод	0.1	Закрепление отсутствует
66	1148637.50	4164158.84	Аналитический метод	0.1	Закрепление отсутствует
67	1148637.13	4164161.61	Аналитический метод	0.1	Закрепление отсутствует
68	1148621.33	4164271.32	Аналитический метод	0.1	Закрепление отсутствует
69	1148613.59	4164279.24	Аналитический метод	0.1	Закрепление отсутствует
70	1148604.05	4164293.12	Аналитический метод	0.1	Закрепление отсутствует
71	1148594.73	4164297.89	Аналитический метод	0.1	Закрепление отсутствует
72	1148594.23	4164298.16	Аналитический метод	0.1	Закрепление отсутствует
73	1148595.25	4164291.09	Аналитический метод	0.1	Закрепление отсутствует
65	1148643.46	4164112.22	Аналитический метод	0.1	Закрепление отсутствует
74	1148610.18	4164348.80	Аналитический метод	0.1	Закрепление отсутствует
75	1148602.14	4164404.62	Аналитический метод	0.1	Закрепление отсутствует
76	1148600.71	4164406.31	Аналитический метод	0.1	Закрепление отсутствует
77	1148598.97	4164412.16	Аналитический метод	0.1	Закрепление отсутствует
78	1148600.63	4164415.12	Аналитический метод	0.1	Закрепление отсутствует
79	1148586.72	4164511.72	Аналитический метод	0.1	Закрепление отсутствует
80	1148544.57	4164823.78	Аналитический метод	0.1	Закрепление отсутствует
81	1148511.12	4165071.53	Аналитический метод	0.1	Закрепление отсутствует
82	1148505.35	4165114.24	Аналитический метод	0.1	Закрепление отсутствует
83	1148483.49	4165169.18	Аналитический метод	0.1	Закрепление отсутствует
84	1148474.26	4165172.58	Аналитический метод	0.1	Закрепление отсутствует
85	1148488.32	4165068.45	Аналитический метод	0.1	Закрепление отсутствует
86	1148521.78	4164820.70	Аналитический метод	0.1	Закрепление отсутствует
87	1148563.94	4164508.54	Аналитический метод	0.1	Закрепление отсутствует

2. Сведения о характерных точках границ объекта					
Обозначение характерных точек границ	Координаты, м		Метод определения координат характерной точки	Средняя квадратическая погрешность положения характерной точки (Mt), м	Описание обозначения точки на местности (при наличии)
	X	Y			
1	2	3	4	5	6
88	1148587.63	4164344.00	Аналитический метод	0.1	Закрепление отсутствует
89	1148589.96	4164350.99	Аналитический метод	0.1	Закрепление отсутствует
90	1148593.43	4164354.46	Аналитический метод	0.1	Закрепление отсутствует
91	1148600.59	4164353.59	Аналитический метод	0.1	Закрепление отсутствует
74	1148610.18	4164348.80	Аналитический метод	0.1	Закрепление отсутствует
92	1148562.43	4164410.69	Аналитический метод	0.1	Закрепление отсутствует
93	1148549.67	4164506.61	Аналитический метод	0.1	Закрепление отсутствует
94	1148507.51	4164818.77	Аналитический метод	0.1	Закрепление отсутствует
95	1148474.05	4165066.52	Аналитический метод	0.1	Закрепление отсутствует
96	1148458.97	4165178.20	Аналитический метод	0.1	Закрепление отсутствует
97	1148434.54	4165187.19	Аналитический метод	0.1	Закрепление отсутствует
98	1148451.26	4165063.44	Аналитический метод	0.1	Закрепление отсутствует
99	1148484.72	4164815.69	Аналитический метод	0.1	Закрепление отсутствует
100	1148522.62	4164535.02	Аналитический метод	0.1	Закрепление отсутствует
101	1148539.04	4164494.68	Аналитический метод	0.1	Закрепление отсутствует
92	1148562.43	4164410.69	Аналитический метод	0.1	Закрепление отсутствует
102	1148411.26	4165639.08	Аналитический метод	0.1	Закрепление отсутствует
103	1148428.01	4165686.92	Аналитический метод	0.1	Закрепление отсутствует
104	1148406.73	4165844.51	Аналитический метод	0.1	Закрепление отсутствует
105	1148402.84	4165873.32	Аналитический метод	0.1	Закрепление отсутствует
106	1148391.33	4165874.02	Аналитический метод	0.1	Закрепление отсутствует
107	1148378.50	4165881.64	Аналитический метод	0.1	Закрепление отсутствует
108	1148383.93	4165841.43	Аналитический метод	0.1	Закрепление отсутствует
102	1148411.26	4165639.08	Аналитический метод	0.1	Закрепление отсутствует
109	1148399.50	4165898.06	Аналитический метод	0.1	Закрепление отсутствует

2. Сведения о характерных точках границ объекта					
Обозначение характерных точек границ	Координаты, м		Метод определения координат характерной точки	Средняя квадратическая погрешность положения характерной точки (Mt), м	Описание обозначения точки на местности (при наличии)
	X	Y			
1	2	3	4	5	6
110	1148393.39	4165943.29	Аналитический метод	0.1	Закрепление отсутствует
111	1148383.59	4165903.82	Аналитический метод	0.1	Закрепление отсутствует
112	1148395.48	4165899.24	Аналитический метод	0.1	Закрепление отсутствует
109	1148399.50	4165898.06	Аналитический метод	0.1	Закрепление отсутствует
113	1148391.54	4165582.74	Аналитический метод	0.1	Закрепление отсутствует
114	1148400.78	4165609.14	Аналитический метод	0.1	Закрепление отсутствует
115	1148397.77	4165631.39	Аналитический метод	0.1	Закрепление отсутствует
116	1148369.66	4165839.50	Аналитический метод	0.1	Закрепление отсутствует
117	1148368.94	4165844.81	Аналитический метод	0.1	Закрепление отсутствует
118	1148353.91	4165784.27	Аналитический метод	0.1	Закрепление отсутствует
119	1148374.97	4165628.32	Аналитический метод	0.1	Закрепление отсутствует
120	1148381.11	4165582.85	Аналитический метод	0.1	Закрепление отсутствует
121	1148390.17	4165582.60	Аналитический метод	0.1	Закрепление отсутствует
113	1148391.54	4165582.74	Аналитический метод	0.1	Закрепление отсутствует
122	1154905.89	4189930.40	Аналитический метод	0.1	Закрепление отсутствует
123	1154968.94	4190022.10	Аналитический метод	0.1	Закрепление отсутствует
124	1154955.33	4190042.89	Аналитический метод	0.1	Закрепление отсутствует
125	1154893.24	4189952.61	Аналитический метод	0.1	Закрепление отсутствует
122	1154905.89	4189930.40	Аналитический метод	0.1	Закрепление отсутствует
126	1154883.73	4189969.32	Аналитический метод	0.1	Закрепление отсутствует
127	1154943.97	4190060.24	Аналитический метод	0.1	Закрепление отсутствует
128	1154930.26	4190081.19	Аналитический метод	0.1	Закрепление отсутствует
129	1154870.98	4189991.72	Аналитический метод	0.1	Закрепление отсутствует
126	1154883.73	4189969.32	Аналитический метод	0.1	Закрепление отсутствует
130	1155060.81	4190144.33	Аналитический метод	0.1	Закрепление отсутствует

2. Сведения о характерных точках границ объекта					
Обозначение характерных точек границ	Координаты, м		Метод определения координат характерной точки	Средняя квадратическая погрешность положения характерной точки (Mt), м	Описание обозначения точки на местности (при наличии)
	X	Y			
1	2	3	4	5	6
131	1155074.37	4190159.88	Аналитический метод	0.1	Закрепление отсутствует
132	1155073.04	4190159.92	Аналитический метод	0.1	Закрепление отсутствует
133	1155071.15	4190161.11	Аналитический метод	0.1	Закрепление отсутствует
134	1155069.30	4190163.09	Аналитический метод	0.1	Закрепление отсутствует
135	1155067.34	4190165.89	Аналитический метод	0.1	Закрепление отсутствует
136	1155065.66	4190169.25	Аналитический метод	0.1	Закрепление отсутствует
137	1155063.33	4190171.96	Аналитический метод	0.1	Закрепление отсутствует
138	1155060.06	4190174.30	Аналитический метод	0.1	Закрепление отсутствует
139	1155057.60	4190175.65	Аналитический метод	0.1	Закрепление отсутствует
140	1155049.69	4190166.57	Аналитический метод	0.1	Закрепление отсутствует
130	1155060.81	4190144.33	Аналитический метод	0.1	Закрепление отсутствует
141	1155106.17	4190196.35	Аналитический метод	0.1	Закрепление отсутствует
142	1155134.48	4190228.82	Аналитический метод	0.1	Закрепление отсутствует
143	1155132.98	4190231.29	Аналитический метод	0.1	Закрепление отсутствует
144	1155085.61	4190207.77	Аналитический метод	0.1	Закрепление отсутствует
145	1155077.08	4190197.98	Аналитический метод	0.1	Закрепление отсутствует
146	1155079.69	4190195.79	Аналитический метод	0.1	Закрепление отсутствует
147	1155087.72	4190189.15	Аналитический метод	0.1	Закрепление отсутствует
148	1155091.64	4190185.04	Аналитический метод	0.1	Закрепление отсутствует
149	1155092.71	4190184.49	Аналитический метод	0.1	Закрепление отсутствует
150	1155093.88	4190184.30	Аналитический метод	0.1	Закрепление отсутствует
151	1155095.51	4190184.63	Аналитический метод	0.1	Закрепление отсутствует
152	1155096.63	4190185.40	Аналитический метод	0.1	Закрепление отсутствует
153	1155099.04	4190188.17	Аналитический метод	0.1	Закрепление отсутствует
154	1155100.71	4190192.04	Аналитический метод	0.1	Закрепление отсутствует

2. Сведения о характерных точках границ объекта					
Обозначение характерных точек границ	Координаты, м		Метод определения координат характерной точки	Средняя квадратическая погрешность положения характерной точки (Mt), м	Описание обозначения точки на местности (при наличии)
	X	Y			
1	2	3	4	5	6
155	1155101.45	4190192.99	Аналитический метод	0.1	Закрепление отсутствует
156	1155104.37	4190195.74	Аналитический метод	0.1	Закрепление отсутствует
157	1155105.51	4190196.30	Аналитический метод	0.1	Закрепление отсутствует
141	1155106.17	4190196.35	Аналитический метод	0.1	Закрепление отсутствует
158	1155168.02	4190267.28	Аналитический метод	0.1	Закрепление отсутствует
159	1155173.52	4190273.59	Аналитический метод	0.1	Закрепление отсутствует
160	1155166.87	4190288.27	Аналитический метод	0.1	Закрепление отсутствует
161	1155163.09	4190296.62	Аналитический метод	0.1	Закрепление отсутствует
162	1155157.46	4190290.18	Аналитический метод	0.1	Закрепление отсутствует
163	1155156.47	4190289.04	Аналитический метод	0.1	Закрепление отсутствует
164	1155156.92	4190288.44	Аналитический метод	0.1	Закрепление отсутствует
165	1155158.71	4190285.19	Аналитический метод	0.1	Закрепление отсутствует
166	1155160.77	4190279.93	Аналитический метод	0.1	Закрепление отсутствует
167	1155162.34	4190276.09	Аналитический метод	0.1	Закрепление отсутствует
168	1155164.13	4190272.40	Аналитический метод	0.1	Закрепление отсутствует
169	1155166.13	4190268.01	Аналитический метод	0.1	Закрепление отсутствует
170	1155167.17	4190266.31	Аналитический метод	0.1	Закрепление отсутствует
158	1155168.02	4190267.28	Аналитический метод	0.1	Закрепление отсутствует
171	1155148.11	4190310.68	Аналитический метод	0.1	Закрепление отсутствует
172	1155153.78	4190317.18	Аналитический метод	0.1	Закрепление отсутствует
173	1155150.18	4190325.13	Аналитический метод	0.1	Закрепление отсутствует
174	1155144.05	4190341.03	Аналитический метод	0.1	Закрепление отсутствует
175	1155138.37	4190334.52	Аналитический метод	0.1	Закрепление отсутствует
176	1155132.52	4190327.81	Аналитический метод	0.1	Закрепление отсутствует
177	1155133.41	4190325.62	Аналитический метод	0.1	Закрепление отсутствует

2. Сведения о характерных точках границ объекта					
Обозначение характерных точек границ	Координаты, м		Метод определения координат характерной точки	Средняя квадратическая погрешность положения характерной точки (Mt), м	Описание обозначения точки на местности (при наличии)
	X	Y			
1	2	3	4	5	6
178	1155135.52	4190320.47	Аналитический метод	0.1	Закрепление отсутствует
179	1155137.91	4190315.00	Аналитический метод	0.1	Закрепление отсутствует
180	1155140.18	4190310.07	Аналитический метод	0.1	Закрепление отсутствует
181	1155142.80	4190304.60	Аналитический метод	0.1	Закрепление отсутствует
171	1155148.11	4190310.68	Аналитический метод	0.1	Закрепление отсутствует
182	1155215.22	4190322.37	Аналитический метод	0.1	Закрепление отсутствует
183	1155235.31	4190356.44	Аналитический метод	0.1	Закрепление отсутствует
184	1155234.03	4190359.84	Аналитический метод	0.1	Закрепление отсутствует
185	1155231.12	4190366.89	Аналитический метод	0.1	Закрепление отсутствует
186	1155229.24	4190373.76	Аналитический метод	0.1	Закрепление отсутствует
187	1155226.51	4190381.85	Аналитический метод	0.1	Закрепление отсутствует
188	1155225.29	4190384.72	Аналитический метод	0.1	Закрепление отсутствует
189	1155202.36	4190345.84	Аналитический метод	0.1	Закрепление отсутствует
182	1155215.22	4190322.37	Аналитический метод	0.1	Закрепление отсутствует
190	1155190.90	4190366.75	Аналитический метод	0.1	Закрепление отсутствует
191	1155214.75	4190407.03	Аналитический метод	0.1	Закрепление отсутствует
192	1155214.10	4190408.18	Аналитический метод	0.1	Закрепление отсутствует
193	1155213.06	4190410.91	Аналитический метод	0.1	Закрепление отсутствует
194	1155214.10	4190419.09	Аналитический метод	0.1	Закрепление отсутствует
195	1155214.10	4190424.55	Аналитический метод	0.1	Закрепление отсутствует
196	1155211.56	4190434.33	Аналитический метод	0.1	Закрепление отсутствует
197	1155208.55	4190441.72	Аналитический метод	0.1	Закрепление отсутствует
198	1155179.18	4190392.11	Аналитический метод	0.1	Закрепление отсутствует
199	1155184.74	4190378.00	Аналитический метод	0.1	Закрепление отсутствует
190	1155190.90	4190366.75	Аналитический метод	0.1	Закрепление отсутствует

2. Сведения о характерных точках границ объекта					
Обозначение характерных точек границ	Координаты, м		Метод определения координат характерной точки	Средняя квадратическая погрешность положения характерной точки (Mt), м	Описание обозначения точки на местности (при наличии)
	X	Y			
1	2	3	4	5	6
200	1155278.24	4190514.28	Аналитический метод	0.1	Закрепление отсутствует
201	1155283.61	4190523.36	Аналитический метод	0.1	Закрепление отсутствует
202	1155277.09	4190557.50	Аналитический метод	0.1	Закрепление отсутствует
203	1155267.29	4190540.95	Аналитический метод	0.1	Закрепление отсутствует
204	1155267.57	4190540.36	Аналитический метод	0.1	Закрепление отсутствует
205	1155269.08	4190535.85	Аналитический метод	0.1	Закрепление отсутствует
206	1155270.21	4190530.49	Аналитический метод	0.1	Закрепление отсутствует
207	1155273.12	4190525.22	Аналитический метод	0.1	Закрепление отсутствует
208	1155275.38	4190522.02	Аналитический метод	0.1	Закрепление отсутствует
209	1155276.98	4190518.54	Аналитический метод	0.1	Закрепление отсутствует
210	1155278.01	4190514.69	Аналитический метод	0.1	Закрепление отсутствует
200	1155278.24	4190514.28	Аналитический метод	0.1	Закрепление отсутствует
211	1160000.12	4198165.09	Аналитический метод	0.1	Закрепление отсутствует
212	1160013.09	4198206.25	Аналитический метод	0.1	Закрепление отсутствует
213	1159991.99	4198160.87	Аналитический метод	0.1	Закрепление отсутствует
211	1160000.12	4198165.09	Аналитический метод	0.1	Закрепление отсутствует
214	1160394.10	4199018.34	Аналитический метод	0.1	Закрепление отсутствует
215	1160396.49	4199019.48	Аналитический метод	0.1	Закрепление отсутствует
216	1160397.98	4199020.50	Аналитический метод	0.1	Закрепление отсутствует
217	1160399.25	4199021.66	Аналитический метод	0.1	Закрепление отсутствует
218	1160383.02	4199057.61	Аналитический метод	0.1	Закрепление отсутствует
219	1160365.25	4199041.06	Аналитический метод	0.1	Закрепление отсутствует
220	1160379.47	4199009.57	Аналитический метод	0.1	Закрепление отсутствует
221	1160380.48	4199010.05	Аналитический метод	0.1	Закрепление отсутствует
222	1160381.86	4199010.94	Аналитический метод	0.1	Закрепление отсутствует

2. Сведения о характерных точках границ объекта					
Обозначение характерных точек границ	Координаты, м		Метод определения координат характерной точки	Средняя квадратическая погрешность положения характерной точки (Mt), м	Описание обозначения точки на местности (при наличии)
	X	Y			
1	2	3	4	5	6
223	1160383.10	4199011.93	Аналитический метод	0.1	Закрепление отсутствует
224	1160386.06	4199014.61	Аналитический метод	0.1	Закрепление отсутствует
225	1160388.01	4199016.03	Аналитический метод	0.1	Закрепление отсутствует
226	1160390.15	4199017.02	Аналитический метод	0.1	Закрепление отсутствует
214	1160394.10	4199018.34	Аналитический метод	0.1	Закрепление отсутствует
227	1160357.53	4198996.79	Аналитический метод	0.1	Закрепление отсутствует
228	1160360.14	4198998.55	Аналитический метод	0.1	Закрепление отсутствует
229	1160363.33	4199001.38	Аналитический метод	0.1	Закрепление отсутствует
230	1160351.69	4199028.43	Аналитический метод	0.1	Закрепление отсутствует
231	1160333.81	4199011.78	Аналитический метод	0.1	Закрепление отсутствует
232	1160342.97	4198990.52	Аналитический метод	0.1	Закрепление отсутствует
233	1160354.41	4198995.32	Аналитический метод	0.1	Закрепление отсутствует
227	1160357.53	4198996.79	Аналитический метод	0.1	Закрепление отсутствует
234	1160362.06	4199095.95	Аналитический метод	0.1	Закрепление отсутствует
235	1160364.08	4199097.46	Аналитический метод	0.1	Закрепление отсутствует
236	1160364.72	4199098.10	Аналитический метод	0.1	Закрепление отсутствует
237	1160354.07	4199121.69	Аналитический метод	0.1	Закрепление отсутствует
238	1160352.90	4199121.10	Аналитический метод	0.1	Закрепление отсутствует
239	1160352.70	4199119.74	Аналитический метод	0.1	Закрепление отсутствует
240	1160351.35	4199114.43	Аналитический метод	0.1	Закрепление отсутствует
241	1160350.78	4199111.17	Аналитический метод	0.1	Закрепление отсутствует
242	1160350.47	4199107.99	Аналитический метод	0.1	Закрепление отсутствует
243	1160350.04	4199101.49	Аналитический метод	0.1	Закрепление отсутствует
244	1160349.64	4199098.84	Аналитический метод	0.1	Закрепление отсутствует
245	1160349.26	4199098.08	Аналитический метод	0.1	Закрепление отсутствует

2. Сведения о характерных точках границ объекта					
Обозначение характерных точек границ	Координаты, м		Метод определения координат характерной точки	Средняя квадратическая погрешность положения характерной точки (Mt), м	Описание обозначения точки на местности (при наличии)
	X	Y			
1	2	3	4	5	6
246	1160346.36	4199093.76	Аналитический метод	0.1	Закрепление отсутствует
247	1160346.95	4199093.40	Аналитический метод	0.1	Закрепление отсутствует
248	1160348.13	4199092.85	Аналитический метод	0.1	Закрепление отсутствует
249	1160349.32	4199092.51	Аналитический метод	0.1	Закрепление отсутствует
250	1160350.50	4199092.36	Аналитический метод	0.1	Закрепление отсутствует
251	1160351.65	4199092.37	Аналитический метод	0.1	Закрепление отсутствует
252	1160352.78	4199092.48	Аналитический метод	0.1	Закрепление отсутствует
253	1160354.40	4199092.80	Аналитический метод	0.1	Закрепление отсутствует
254	1160356.14	4199093.27	Аналитический метод	0.1	Закрепление отсутствует
255	1160358.36	4199094.04	Аналитический метод	0.1	Закрепление отсутствует
256	1160359.39	4199094.49	Аналитический метод	0.1	Закрепление отсутствует
234	1160362.06	4199095.95	Аналитический метод	0.1	Закрепление отсутствует
257	1160343.16	4199094.63	Аналитический метод	0.1	Закрепление отсутствует
258	1160344.22	4199096.57	Аналитический метод	0.1	Закрепление отсутствует
259	1160344.63	4199097.69	Аналитический метод	0.1	Закрепление отсутствует
260	1160344.69	4199099.03	Аналитический метод	0.1	Закрепление отсутствует
261	1160344.50	4199100.09	Аналитический метод	0.1	Закрепление отсутствует
262	1160344.19	4199101.20	Аналитический метод	0.1	Закрепление отсутствует
263	1160343.63	4199102.81	Аналитический метод	0.1	Закрепление отсутствует
264	1160343.20	4199103.74	Аналитический метод	0.1	Закрепление отсутствует
265	1160342.60	4199104.63	Аналитический метод	0.1	Закрепление отсутствует
266	1160340.89	4199105.97	Аналитический метод	0.1	Закрепление отсутствует
267	1160340.56	4199106.38	Аналитический метод	0.1	Закрепление отсутствует
268	1160340.34	4199107.00	Аналитический метод	0.1	Закрепление отсутствует
269	1160340.13	4199107.60	Аналитический метод	0.1	Закрепление отсутствует

2. Сведения о характерных точках границ объекта					
Обозначение характерных точек границ	Координаты, м		Метод определения координат характерной точки	Средняя квадратическая погрешность положения характерной точки (Mt), м	Описание обозначения точки на местности (при наличии)
	X	Y			
1	2	3	4	5	6
270	1160340.08	4199108.47	Аналитический метод	0.1	Закрепление отсутствует
271	1160340.34	4199110.61	Аналитический метод	0.1	Закрепление отсутствует
272	1160341.14	4199114.25	Аналитический метод	0.1	Закрепление отсутствует
273	1160334.24	4199109.71	Аналитический метод	0.1	Закрепление отсутствует
274	1160341.88	4199092.80	Аналитический метод	0.1	Закрепление отсутствует
257	1160343.16	4199094.63	Аналитический метод	0.1	Закрепление отсутствует
275	1160318.61	4199076.07	Аналитический метод	0.1	Закрепление отсутствует
276	1160319.08	4199077.04	Аналитический метод	0.1	Закрепление отсутствует
277	1160320.16	4199078.86	Аналитический метод	0.1	Закрепление отсутствует
278	1160321.35	4199080.51	Аналитический метод	0.1	Закрепление отсутствует
279	1160322.59	4199082.01	Аналитический метод	0.1	Закрепление отсутствует
280	1160326.75	4199086.38	Аналитический метод	0.1	Закрепление отсутствует
281	1160320.58	4199100.72	Аналитический метод	0.1	Закрепление отсутствует
282	1160301.07	4199087.88	Аналитический метод	0.1	Закрепление отсутствует
283	1160309.35	4199068.65	Аналитический метод	0.1	Закрепление отсутствует
284	1160309.74	4199069.04	Аналитический метод	0.1	Закрепление отсутствует
285	1160311.28	4199070.47	Аналитический метод	0.1	Закрепление отсутствует
286	1160314.23	4199072.99	Аналитический метод	0.1	Закрепление отсутствует
287	1160316.73	4199074.89	Аналитический метод	0.1	Закрепление отсутствует
275	1160318.61	4199076.07	Аналитический метод	0.1	Закрепление отсутствует
288	1160210.57	4199336.40	Аналитический метод	0.1	Закрепление отсутствует
289	1160208.61	4199336.45	Аналитический метод	0.1	Закрепление отсутствует
290	1160205.72	4199336.45	Аналитический метод	0.1	Закрепление отсутствует
291	1160202.83	4199336.38	Аналитический метод	0.1	Закрепление отсутствует
292	1160197.84	4199336.13	Аналитический метод	0.1	Закрепление отсутствует

2. Сведения о характерных точках границ объекта					
Обозначение характерных точек границ	Координаты, м		Метод определения координат характерной точки	Средняя квадратическая погрешность положения характерной точки (Mt), м	Описание обозначения точки на местности (при наличии)
	X	Y			
1	2	3	4	5	6
293	1160192.98	4199335.74	Аналитический метод	0.1	Закрепление отсутствует
294	1160195.78	4199329.36	Аналитический метод	0.1	Закрепление отсутствует
288	1160210.57	4199336.40	Аналитический метод	0.1	Закрепление отсутствует
295	1160105.98	4199492.73	Аналитический метод	0.1	Закрепление отсутствует
296	1160121.39	4199510.51	Аналитический метод	0.1	Закрепление отсутствует
297	1160102.52	4199535.73	Аналитический метод	0.1	Закрепление отсутствует
298	1160100.52	4199534.18	Аналитический метод	0.1	Закрепление отсутствует
299	1160100.03	4199533.46	Аналитический метод	0.1	Закрепление отсутствует
300	1160099.87	4199532.14	Аналитический метод	0.1	Закрепление отсутствует
301	1160099.66	4199530.95	Аналитический метод	0.1	Закрепление отсутствует
302	1160099.38	4199529.78	Аналитический метод	0.1	Закрепление отсутствует
303	1160099.05	4199528.72	Аналитический метод	0.1	Закрепление отсутствует
304	1160098.68	4199527.77	Аналитический метод	0.1	Закрепление отсутствует
305	1160098.47	4199527.29	Аналитический метод	0.1	Закрепление отсутствует
306	1160098.21	4199526.76	Аналитический метод	0.1	Закрепление отсутствует
307	1160097.94	4199526.26	Аналитический метод	0.1	Закрепление отсутствует
308	1160097.66	4199525.78	Аналитический метод	0.1	Закрепление отсутствует
309	1160097.50	4199525.52	Аналитический метод	0.1	Закрепление отсутствует
310	1160097.34	4199525.26	Аналитический метод	0.1	Закрепление отсутствует
311	1160097.13	4199524.95	Аналитический метод	0.1	Закрепление отсутствует
312	1160097.01	4199524.76	Аналитический метод	0.1	Закрепление отсутствует
313	1160096.88	4199524.58	Аналитический метод	0.1	Закрепление отсутствует
314	1160095.13	4199522.18	Аналитический метод	0.1	Закрепление отсутствует
315	1160094.18	4199521.03	Аналитический метод	0.1	Закрепление отсутствует
316	1160091.99	4199518.62	Аналитический метод	0.1	Закрепление отсутствует

2. Сведения о характерных точках границ объекта					
Обозначение характерных точек границ	Координаты, м		Метод определения координат характерной точки	Средняя квадратическая погрешность положения характерной точки (Mt), м	Описание обозначения точки на местности (при наличии)
	X	Y			
1	2	3	4	5	6
317	1160088.93	4199515.50	Аналитический метод	0.1	Закрепление отсутствует
295	1160105.98	4199492.73	Аналитический метод	0.1	Закрепление отсутствует
318	1167575.33	4212611.67	Аналитический метод	0.1	Закрепление отсутствует
319	1167576.60	4212617.18	Аналитический метод	0.1	Закрепление отсутствует
320	1167577.73	4212619.44	Аналитический метод	0.1	Закрепление отсутствует
321	1167579.28	4212627.06	Аналитический метод	0.1	Закрепление отсутствует
322	1167581.67	4212631.43	Аналитический метод	0.1	Закрепление отсутствует
323	1167576.68	4212631.94	Аналитический метод	0.1	Закрепление отсутствует
324	1167567.08	4212609.78	Аналитический метод	0.1	Закрепление отсутствует
325	1167574.79	4212609.01	Аналитический метод	0.1	Закрепление отсутствует
318	1167575.33	4212611.67	Аналитический метод	0.1	Закрепление отсутствует
326	1167663.39	4212609.40	Аналитический метод	0.1	Закрепление отсутствует
327	1167659.37	4212613.18	Аналитический метод	0.1	Закрепление отсутствует
328	1167656.35	4212618.73	Аналитический метод	0.1	Закрепление отсутствует
329	1167654.05	4212624.17	Аналитический метод	0.1	Закрепление отсутствует
330	1167640.60	4212625.52	Аналитический метод	0.1	Закрепление отсутствует
331	1167638.63	4212619.45	Аналитический метод	0.1	Закрепление отсутствует
332	1167646.01	4212615.43	Аналитический метод	0.1	Закрепление отсутствует
333	1167651.80	4212610.47	Аналитический метод	0.1	Закрепление отсутствует
334	1167655.08	4212609.00	Аналитический метод	0.1	Закрепление отсутствует
326	1167663.39	4212609.40	Аналитический метод	0.1	Закрепление отсутствует
335	1167680.19	4212605.21	Аналитический метод	0.1	Закрепление отсутствует
336	1167682.22	4212609.81	Аналитический метод	0.1	Закрепление отсутствует
337	1167682.61	4212612.34	Аналитический метод	0.1	Закрепление отсутствует
338	1167683.99	4212615.59	Аналитический метод	0.1	Закрепление отсутствует

2. Сведения о характерных точках границ объекта					
Обозначение характерных точек границ	Координаты, м		Метод определения координат характерной точки	Средняя квадратическая погрешность положения характерной точки (Mt), м	Описание обозначения точки на местности (при наличии)
	X	Y			
1	2	3	4	5	6
339	1167686.54	4212620.91	Аналитический метод	0.1	Закрепление отсутствует
340	1167685.00	4212621.06	Аналитический метод	0.1	Закрепление отсутствует
341	1167665.14	4212623.06	Аналитический метод	0.1	Закрепление отсутствует
342	1167664.72	4212622.09	Аналитический метод	0.1	Закрепление отсутствует
343	1167668.78	4212611.99	Аналитический метод	0.1	Закрепление отсутствует
344	1167671.66	4212608.38	Аналитический метод	0.1	Закрепление отсутствует
345	1167675.73	4212604.55	Аналитический метод	0.1	Закрепление отсутствует
335	1167680.19	4212605.21	Аналитический метод	0.1	Закрепление отсутствует
346	1167690.68	4212599.03	Аналитический метод	0.1	Закрепление отсутствует
347	1167697.54	4212613.62	Аналитический метод	0.1	Закрепление отсутствует
348	1167700.98	4212619.46	Аналитический метод	0.1	Закрепление отсутствует
349	1167696.64	4212619.90	Аналитический метод	0.1	Закрепление отсутствует
350	1167695.04	4212616.08	Аналитический метод	0.1	Закрепление отсутствует
351	1167691.55	4212610.57	Аналитический метод	0.1	Закрепление отсутствует
352	1167689.57	4212605.95	Аналитический метод	0.1	Закрепление отсутствует
353	1167686.41	4212598.76	Аналитический метод	0.1	Закрепление отсутствует
354	1167686.22	4212597.83	Аналитический метод	0.1	Закрепление отсутствует
355	1167689.20	4212597.53	Аналитический метод	0.1	Закрепление отсутствует
346	1167690.68	4212599.03	Аналитический метод	0.1	Закрепление отсутствует
356	1167680.57	4212560.19	Аналитический метод	0.1	Закрепление отсутствует
357	1167684.09	4212567.74	Аналитический метод	0.1	Закрепление отсутствует
358	1167683.53	4212568.16	Аналитический метод	0.1	Закрепление отсутствует
359	1167681.61	4212569.12	Аналитический метод	0.1	Закрепление отсутствует
360	1167681.12	4212569.37	Аналитический метод	0.1	Закрепление отсутствует
361	1167679.64	4212569.16	Аналитический метод	0.1	Закрепление отсутствует

2. Сведения о характерных точках границ объекта					
Обозначение характерных точек границ	Координаты, м		Метод определения координат характерной точки	Средняя квадратическая погрешность положения характерной точки (Mt), м	Описание обозначения точки на местности (при наличии)
	X	Y			
1	2	3	4	5	6
362	1167674.82	4212569.16	Аналитический метод	0.1	Закрепление отсутствует
363	1167670.43	4212568.87	Аналитический метод	0.1	Закрепление отсутствует
364	1167663.42	4212566.75	Аналитический метод	0.1	Закрепление отсутствует
365	1167656.98	4212560.87	Аналитический метод	0.1	Закрепление отсутствует
366	1167654.71	4212557.71	Аналитический метод	0.1	Закрепление отсутствует
367	1167663.19	4212556.87	Аналитический метод	0.1	Закрепление отсутствует
368	1167667.07	4212556.48	Аналитический метод	0.1	Закрепление отсутствует
369	1167667.74	4212556.84	Аналитический метод	0.1	Закрепление отсутствует
370	1167672.87	4212559.08	Аналитический метод	0.1	Закрепление отсутствует
371	1167676.35	4212559.61	Аналитический метод	0.1	Закрепление отсутствует
356	1167680.57	4212560.19	Аналитический метод	0.1	Закрепление отсутствует
372	1167776.47	4212546.18	Аналитический метод	0.1	Закрепление отсутствует
373	1167732.68	4212567.77	Аналитический метод	0.1	Закрепление отсутствует
374	1167732.91	4212565.89	Аналитический метод	0.1	Закрепление отсутствует
375	1167733.66	4212562.19	Аналитический метод	0.1	Закрепление отсутствует
376	1167735.19	4212557.70	Аналитический метод	0.1	Закрепление отсутствует
377	1167739.28	4212554.97	Аналитический метод	0.1	Закрепление отсутствует
378	1167747.32	4212551.63	Аналитический метод	0.1	Закрепление отсутствует
379	1167750.96	4212550.57	Аналитический метод	0.1	Закрепление отсутствует
380	1167756.73	4212548.75	Аналитический метод	0.1	Закрепление отсутствует
381	1167759.22	4212547.31	Аналитический метод	0.1	Закрепление отсутствует
382	1167774.39	4212545.80	Аналитический метод	0.1	Закрепление отсутствует
372	1167776.47	4212546.18	Аналитический метод	0.1	Закрепление отсутствует
383	1170960.93	4225251.35	Аналитический метод	0.1	Закрепление отсутствует
384	1170962.73	4225255.56	Аналитический метод	0.1	Закрепление отсутствует

2. Сведения о характерных точках границ объекта					
Обозначение характерных точек границ	Координаты, м		Метод определения координат характерной точки	Средняя квадратическая погрешность положения характерной точки (Mt), м	Описание обозначения точки на местности (при наличии)
	X	Y			
1	2	3	4	5	6
385	1170972.88	4225283.88	Аналитический метод	0.1	Закрепление отсутствует
386	1170947.56	4225281.43	Аналитический метод	0.1	Закрепление отсутствует
387	1170941.33	4225264.02	Аналитический метод	0.1	Закрепление отсутствует
388	1170939.92	4225260.77	Аналитический метод	0.1	Закрепление отсутствует
389	1170933.20	4225248.03	Аналитический метод	0.1	Закрепление отсутствует
383	1170960.93	4225251.35	Аналитический метод	0.1	Закрепление отсутствует
390	1170908.96	4225245.12	Аналитический метод	0.1	Закрепление отсутствует
391	1170921.08	4225269.09	Аналитический метод	0.1	Закрепление отсутствует
392	1170922.38	4225272.10	Аналитический метод	0.1	Закрепление отсутствует
393	1170924.94	4225279.24	Аналитический метод	0.1	Закрепление отсутствует
394	1170899.18	4225276.75	Аналитический метод	0.1	Закрепление отсутствует
395	1170881.54	4225241.84	Аналитический метод	0.1	Закрепление отсутствует
390	1170908.96	4225245.12	Аналитический метод	0.1	Закрепление отсутствует
396	1170977.98	4225298.13	Аналитический метод	0.1	Закрепление отсутствует
397	1170978.58	4225299.82	Аналитический метод	0.1	Закрепление отсутствует
398	1170967.66	4225300.25	Аналитический метод	0.1	Закрепление отсутствует
399	1170954.58	4225301.00	Аналитический метод	0.1	Закрепление отсутствует
400	1170953.77	4225298.73	Аналитический метод	0.1	Закрепление отсутствует
401	1170972.22	4225298.75	Аналитический метод	0.1	Закрепление отсутствует
396	1170977.98	4225298.13	Аналитический метод	0.1	Закрепление отсутствует
402	1170988.70	4225328.05	Аналитический метод	0.1	Закрепление отсутствует
403	1170993.70	4225342.02	Аналитический метод	0.1	Закрепление отсутствует
404	1170992.53	4225342.15	Аналитический метод	0.1	Закрепление отсутствует
405	1170969.73	4225343.31	Аналитический метод	0.1	Закрепление отсутствует
406	1170964.30	4225328.14	Аналитический метод	0.1	Закрепление отсутствует

2. Сведения о характерных точках границ объекта					
Обозначение характерных точек границ	Координаты, м		Метод определения координат характерной точки	Средняя квадратическая погрешность положения характерной точки (Mt), м	Описание обозначения точки на местности (при наличии)
	X	Y			
1	2	3	4	5	6
407	1170971.42	4225327.70	Аналитический метод	0.1	Закрепление отсутствует
408	1170982.18	4225327.62	Аналитический метод	0.1	Закрепление отсутствует
409	1170988.23	4225328.12	Аналитический метод	0.1	Закрепление отсутствует
402	1170988.70	4225328.05	Аналитический метод	0.1	Закрепление отсутствует
410	1170931.59	4225297.80	Аналитический метод	0.1	Закрепление отсутствует
411	1170937.66	4225314.74	Аналитический метод	0.1	Закрепление отсутствует
412	1170929.02	4225314.26	Аналитический метод	0.1	Закрепление отсутствует
413	1170920.06	4225313.66	Аналитический метод	0.1	Закрепление отсутствует
414	1170912.58	4225312.93	Аналитический метод	0.1	Закрепление отсутствует
415	1170906.23	4225295.21	Аналитический метод	0.1	Закрепление отсутствует
416	1170924.88	4225297.30	Аналитический метод	0.1	Закрепление отсутствует
410	1170931.59	4225297.80	Аналитический метод	0.1	Закрепление отсутствует
417	1170942.28	4225327.63	Аналитический метод	0.1	Закрепление отсутствует
418	1170948.01	4225343.64	Аналитический метод	0.1	Закрепление отсутствует
419	1170941.44	4225343.72	Аналитический метод	0.1	Закрепление отсутствует
420	1170922.29	4225340.03	Аналитический метод	0.1	Закрепление отсутствует
421	1170917.18	4225325.78	Аналитический метод	0.1	Закрепление отсутствует
422	1170922.93	4225326.44	Аналитический метод	0.1	Закрепление отсутствует
423	1170932.26	4225327.28	Аналитический метод	0.1	Закрепление отсутствует
424	1170941.00	4225327.53	Аналитический метод	0.1	Закрепление отсутствует
417	1170942.28	4225327.63	Аналитический метод	0.1	Закрепление отсутствует
425	1176709.60	4235921.04	Аналитический метод	0.1	Закрепление отсутствует
426	1176734.92	4235960.21	Аналитический метод	0.1	Закрепление отсутствует
427	1176727.95	4235991.80	Аналитический метод	0.1	Закрепление отсутствует
428	1176702.26	4235952.06	Аналитический метод	0.1	Закрепление отсутствует

2. Сведения о характерных точках границ объекта					
Обозначение характерных точек границ	Координаты, м		Метод определения координат характерной точки	Средняя квадратическая погрешность положения характерной точки (Mt), м	Описание обозначения точки на местности (при наличии)
	X	Y			
1	2	3	4	5	6
425	1176709.60	4235921.04	Аналитический метод	0.1	Закрепление отсутствует
429	1176697.67	4235971.49	Аналитический метод	0.1	Закрепление отсутствует
430	1176723.59	4236011.58	Аналитический метод	0.1	Закрепление отсутствует
431	1176716.62	4236043.18	Аналитический метод	0.1	Закрепление отсутствует
432	1176708.07	4236029.95	Аналитический метод	0.1	Закрепление отсутствует
433	1176690.34	4236002.51	Аналитический метод	0.1	Закрепление отсутствует
429	1176697.67	4235971.49	Аналитический метод	0.1	Закрепление отсутствует
434	1177908.88	4240351.67	Аналитический метод	0.1	Закрепление отсутствует
435	1177926.38	4240411.73	Аналитический метод	0.1	Закрепление отсутствует
436	1177920.25	4240477.51	Аналитический метод	0.1	Закрепление отсутствует
437	1177919.88	4240476.44	Аналитический метод	0.1	Закрепление отсутствует
438	1177903.06	4240414.08	Аналитический метод	0.1	Закрепление отсутствует
434	1177908.88	4240351.67	Аналитический метод	0.1	Закрепление отсутствует
439	1177937.34	4240449.35	Аналитический метод	0.1	Закрепление отсутствует
440	1177952.46	4240501.25	Аналитический метод	0.1	Закрепление отсутствует
441	1177954.98	4240507.99	Аналитический метод	0.1	Закрепление отсутствует
442	1177953.36	4240525.33	Аналитический метод	0.1	Закрепление отсутствует
443	1177949.87	4240562.83	Аналитический метод	0.1	Закрепление отсутствует
444	1177931.66	4240510.38	Аналитический метод	0.1	Закрепление отсутствует
439	1177937.34	4240449.35	Аналитический метод	0.1	Закрепление отсутствует
445	1179646.62	4246308.64	Аналитический метод	0.1	Закрепление отсутствует
446	1179676.33	4246357.49	Аналитический метод	0.1	Закрепление отсутствует
447	1179692.15	4246427.80	Аналитический метод	0.1	Закрепление отсутствует
448	1179650.20	4246358.82	Аналитический метод	0.1	Закрепление отсутствует
449	1179634.83	4246289.26	Аналитический метод	0.1	Закрепление отсутствует

2. Сведения о характерных точках границ объекта					
Обозначение характерных точек границ	Координаты, м		Метод определения координат характерной точки	Средняя квадратическая погрешность положения характерной точки (Mt), м	Описание обозначения точки на местности (при наличии)
	X	Y			
1	2	3	4	5	6
445	1179646.62	4246308.64	Аналитический метод	0.1	Закрепление отсутствует
450	1179659.83	4246402.37	Аналитический метод	0.1	Закрепление отсутствует
451	1179703.56	4246474.28	Аналитический метод	0.1	Закрепление отсутствует
452	1179730.29	4246562.51	Аналитический метод	0.1	Закрепление отсутствует
453	1179675.20	4246471.91	Аналитический метод	0.1	Закрепление отсутствует
450	1179659.83	4246402.37	Аналитический метод	0.1	Закрепление отсутствует
454	1181712.56	4253411.10	Аналитический метод	0.1	Закрепление отсутствует
455	1181705.91	4253420.34	Аналитический метод	0.1	Закрепление отсутствует
456	1181697.25	4253414.01	Аналитический метод	0.1	Закрепление отсутствует
457	1181688.43	4253405.25	Аналитический метод	0.1	Закрепление отсутствует
458	1181691.99	4253400.31	Аналитический метод	0.1	Закрепление отсутствует
459	1181694.15	4253401.09	Аналитический метод	0.1	Закрепление отсутствует
454	1181712.56	4253411.10	Аналитический метод	0.1	Закрепление отсутствует
460	1181425.23	4255463.38	Аналитический метод	0.1	Закрепление отсутствует
461	1181431.94	4255505.72	Аналитический метод	0.1	Закрепление отсутствует
462	1181408.53	4255504.99	Аналитический метод	0.1	Закрепление отсутствует
463	1181402.24	4255465.30	Аналитический метод	0.1	Закрепление отсутствует
464	1181403.57	4255465.12	Аналитический метод	0.1	Закрепление отсутствует
465	1181406.49	4255465.69	Аналитический метод	0.1	Закрепление отсутствует
466	1181407.69	4255465.50	Аналитический метод	0.1	Закрепление отсутствует
467	1181409.53	4255465.19	Аналитический метод	0.1	Закрепление отсутствует
468	1181411.05	4255464.87	Аналитический метод	0.1	Закрепление отсутствует
469	1181413.08	4255464.74	Аналитический метод	0.1	Закрепление отсутствует
470	1181414.35	4255464.62	Аналитический метод	0.1	Закрепление отсутствует
471	1181416.57	4255464.62	Аналитический метод	0.1	Закрепление отсутствует

2. Сведения о характерных точках границ объекта					
Обозначение характерных точек границ	Координаты, м		Метод определения координат характерной точки	Средняя квадратическая погрешность положения характерной точки (Mt), м	Описание обозначения точки на местности (при наличии)
	X	Y			
1	2	3	4	5	6
472	1181419.42	4255464.36	Аналитический метод	0.1	Закрепление отсутствует
473	1181421.19	4255464.43	Аналитический метод	0.1	Закрепление отсутствует
474	1181422.33	4255463.98	Аналитический метод	0.1	Закрепление отсутствует
475	1181423.85	4255463.60	Аналитический метод	0.1	Закрепление отсутствует
460	1181425.23	4255463.38	Аналитический метод	0.1	Закрепление отсутствует
476	1181384.72	4255469.81	Аналитический метод	0.1	Закрепление отсутствует
477	1181390.22	4255504.42	Аналитический метод	0.1	Закрепление отсутствует
478	1181377.20	4255504.01	Аналитический метод	0.1	Закрепление отсутствует
479	1181366.76	4255503.30	Аналитический метод	0.1	Закрепление отсутствует
480	1181361.69	4255471.49	Аналитический метод	0.1	Закрепление отсутствует
481	1181375.27	4255472.88	Аналитический метод	0.1	Закрепление отсутствует
482	1181382.86	4255469.83	Аналитический метод	0.1	Закрепление отсутствует
476	1181384.72	4255469.81	Аналитический метод	0.1	Закрепление отсутствует
483	1181145.08	4256616.70	Аналитический метод	0.1	Закрепление отсутствует
484	1181156.38	4256663.93	Аналитический метод	0.1	Закрепление отсутствует
485	1181152.12	4256680.02	Аналитический метод	0.1	Закрепление отсутствует
486	1181151.27	4256683.31	Аналитический метод	0.1	Закрепление отсутствует
487	1181143.85	4256711.97	Аналитический метод	0.1	Закрепление отсутствует
488	1181132.39	4256664.65	Аналитический метод	0.1	Закрепление отсутствует
483	1181145.08	4256616.70	Аналитический метод	0.1	Закрепление отсутствует
489	1181166.56	4256706.46	Аналитический метод	0.1	Закрепление отсутствует
490	1181168.35	4256713.98	Аналитический метод	0.1	Закрепление отсутствует
491	1181177.90	4256754.38	Аналитический метод	0.1	Закрепление отсутствует
492	1181165.61	4256801.82	Аналитический метод	0.1	Закрепление отсутствует
493	1181154.13	4256754.43	Аналитический метод	0.1	Закрепление отсутствует

2. Сведения о характерных точках границ объекта					
Обозначение характерных точек границ	Координаты, м		Метод определения координат характерной точки	Средняя квадратическая погрешность положения характерной точки (Mt), м	Описание обозначения точки на местности (при наличии)
	X	Y			
1	2	3	4	5	6
489	1181166.56	4256706.46	Аналитический метод	0.1	Закрепление отсутствует
494	1181143.11	4256888.69	Аналитический метод	0.1	Закрепление отсутствует
495	1181142.01	4256892.97	Аналитический метод	0.1	Закрепление отсутствует
496	1181138.38	4256891.16	Аналитический метод	0.1	Закрепление отсутствует
497	1181129.24	4256884.05	Аналитический метод	0.1	Закрепление отсутствует
498	1181122.20	4256878.92	Аналитический метод	0.1	Закрепление отсутствует
499	1181121.95	4256878.72	Аналитический метод	0.1	Закрепление отсутствует
500	1181123.19	4256873.92	Аналитический метод	0.1	Закрепление отсутствует
494	1181143.11	4256888.69	Аналитический метод	0.1	Закрепление отсутствует
501	1181126.02	4256912.07	Аналитический метод	0.1	Закрепление отсутствует
502	1181127.45	4256913.42	Аналитический метод	0.1	Закрепление отсутствует
503	1181129.41	4256914.69	Аналитический метод	0.1	Закрепление отсутствует
504	1181131.11	4256915.81	Аналитический метод	0.1	Закрепление отсутствует
505	1181134.46	4256918.39	Аналитический метод	0.1	Закрепление отсутствует
506	1181135.34	4256918.74	Аналитический метод	0.1	Закрепление отсутствует
507	1181128.27	4256946.03	Аналитический метод	0.1	Закрепление отсутствует
508	1181108.36	4256931.23	Аналитический метод	0.1	Закрепление отсутствует
509	1181115.54	4256903.47	Аналитический метод	0.1	Закрепление отсутствует
510	1181120.55	4256907.45	Аналитический метод	0.1	Закрепление отсутствует
511	1181122.20	4256909.45	Аналитический метод	0.1	Закрепление отсутствует
512	1181124.56	4256911.11	Аналитический метод	0.1	Закрепление отсутствует
501	1181126.02	4256912.07	Аналитический метод	0.1	Закрепление отсутствует
513	1181105.34	4256860.69	Аналитический метод	0.1	Закрепление отсутствует
514	1181104.23	4256864.98	Аналитический метод	0.1	Закрепление отсутствует
515	1181096.81	4256858.94	Аналитический метод	0.1	Закрепление отсутствует

2. Сведения о характерных точках границ объекта					
Обозначение характерных точек границ	Координаты, м		Метод определения координат характерной точки	Средняя квадратическая погрешность положения характерной точки (Mt), м	Описание обозначения точки на местности (при наличии)
	X	Y			
1	2	3	4	5	6
516	1181093.70	4256856.58	Аналитический метод	0.1	Закрепление отсутствует
517	1181090.09	4256853.85	Аналитический метод	0.1	Закрепление отсутствует
518	1181087.73	4256851.84	Аналитический метод	0.1	Закрепление отсутствует
519	1181084.41	4256849.76	Аналитический метод	0.1	Закрепление отсутствует
520	1181085.40	4256845.92	Аналитический метод	0.1	Закрепление отсутствует
513	1181105.34	4256860.69	Аналитический метод	0.1	Закрепление отсутствует
521	1181090.39	4256884.13	Аналитический метод	0.1	Закрепление отсутствует
522	1181094.51	4256887.57	Аналитический метод	0.1	Закрепление отсутствует
523	1181096.66	4256890.00	Аналитический метод	0.1	Закрепление отсутствует
524	1181097.56	4256890.73	Аналитический метод	0.1	Закрепление отсутствует
525	1181091.22	4256915.20	Аналитический метод	0.1	Закрепление отсутствует
526	1181071.30	4256900.41	Аналитический метод	0.1	Закрепление отсутствует
527	1181077.91	4256874.84	Аналитический метод	0.1	Закрепление отсутствует
528	1181079.20	4256875.97	Аналитический метод	0.1	Закрепление отсутствует
529	1181081.96	4256878.60	Аналитический метод	0.1	Закрепление отсутствует
530	1181086.95	4256881.36	Аналитический метод	0.1	Закрепление отсутствует
521	1181090.39	4256884.13	Аналитический метод	0.1	Закрепление отсутствует
531	1181584.26	4258857.36	Аналитический метод	0.1	Закрепление отсутствует
532	1181649.41	4258997.04	Аналитический метод	0.1	Закрепление отсутствует
533	1181699.02	4259103.40	Аналитический метод	0.1	Закрепление отсутствует
534	1181708.83	4259161.05	Аналитический метод	0.1	Закрепление отсутствует
535	1181723.37	4259210.01	Аналитический метод	0.1	Закрепление отсутствует
536	1181628.57	4259006.76	Аналитический метод	0.1	Закрепление отсутствует
537	1181618.74	4258985.69	Аналитический метод	0.1	Закрепление отсутствует
531	1181584.26	4258857.36	Аналитический метод	0.1	Закрепление отсутствует


2. Сведения о характерных точках границ объекта					
Обозначение характерных точек границ	Координаты, м		Метод определения координат характерной точки	Средняя квадратическая погрешность положения характерной точки (Mt), м	Описание обозначения точки на местности (при наличии)
	X	Y			
1	2	3	4	5	6
538	1181631.13	4259046.31	Аналитический метод	0.1	Закрепление отсутствует
539	1181751.21	4259303.76	Аналитический метод	0.1	Закрепление отсутствует
540	1181752.31	4259307.47	Аналитический метод	0.1	Закрепление отсутствует
541	1181764.50	4259386.68	Аналитический метод	0.1	Закрепление отсутствует
542	1181742.62	4259339.76	Аналитический метод	0.1	Закрепление отсутствует
543	1181636.88	4259113.05	Аналитический метод	0.1	Закрепление отсутствует
538	1181631.13	4259046.31	Аналитический метод	0.1	Закрепление отсутствует
544	1181867.15	4259552.35	Аналитический метод	0.1	Закрепление отсутствует
545	1181909.29	4259642.71	Аналитический метод	0.1	Закрепление отсутствует
546	1181947.73	4259725.13	Аналитический метод	0.1	Закрепление отсутствует
547	1181910.20	4259699.09	Аналитический метод	0.1	Закрепление отсутствует
548	1181888.44	4259652.43	Аналитический метод	0.1	Закрепление отсутствует
549	1181829.46	4259525.96	Аналитический метод	0.1	Закрепление отсутствует
544	1181867.15	4259552.35	Аналитический метод	0.1	Закрепление отсутствует
550	1181928.43	4259595.26	Аналитический метод	0.1	Закрепление отсутствует
551	1181943.18	4259626.90	Аналитический метод	0.1	Закрепление отсутствует
552	1182008.73	4259767.45	Аналитический метод	0.1	Закрепление отсутствует
553	1181971.22	4259741.43	Аналитический метод	0.1	Закрепление отсутствует
554	1181922.34	4259636.62	Аналитический метод	0.1	Закрепление отсутствует
555	1181890.74	4259568.87	Аналитический метод	0.1	Закрепление отсутствует
550	1181928.43	4259595.26	Аналитический метод	0.1	Закрепление отсутствует

3. Сведения о характерных точках части (частей) границы объекта

Обозначение характерных точек части границы	Координаты, м		Метод определения координат характерной точки	Средняя квадратическая погрешность положения характерной точки (Mt), м	Описание обозначения точки на местности (при наличии)
	X	Y			
1	2	3	4	5	6
-	-	-	-	-	-

Раздел 3							
Сведения о местоположении измененных (уточненных) границ объекта							
1. Система координат -							
2. Сведения о характерных точках границ объекта							
Обозначение характерных точек границ	Существующие координаты, м		Измененные (уточненные) координаты, м		Метод определения координат характерной точки	Средняя квадратическая погрешность положения характерной точки (Mt), м	Описание обозначения точки на местности (при наличии)
	X	Y	X	Y			
1	2	3	4	5	6	7	8
-	-	-	-	-	-	-	
3. Сведения о характерных точках части (частей) границы объекта							
Обозначение характерных точек части границы	Существующие координаты, м		Измененные (уточненные) координаты, м		Метод определения координат характерной точки	Средняя квадратическая погрешность положения характерной точки (Mt), м	Описание обозначения точки на местности (при наличии)
	X	Y	X	Y			
1	2	3	4	5	6	7	8
-	-	-	-	-	-	-	


Схема расположения границ публичного сервитута

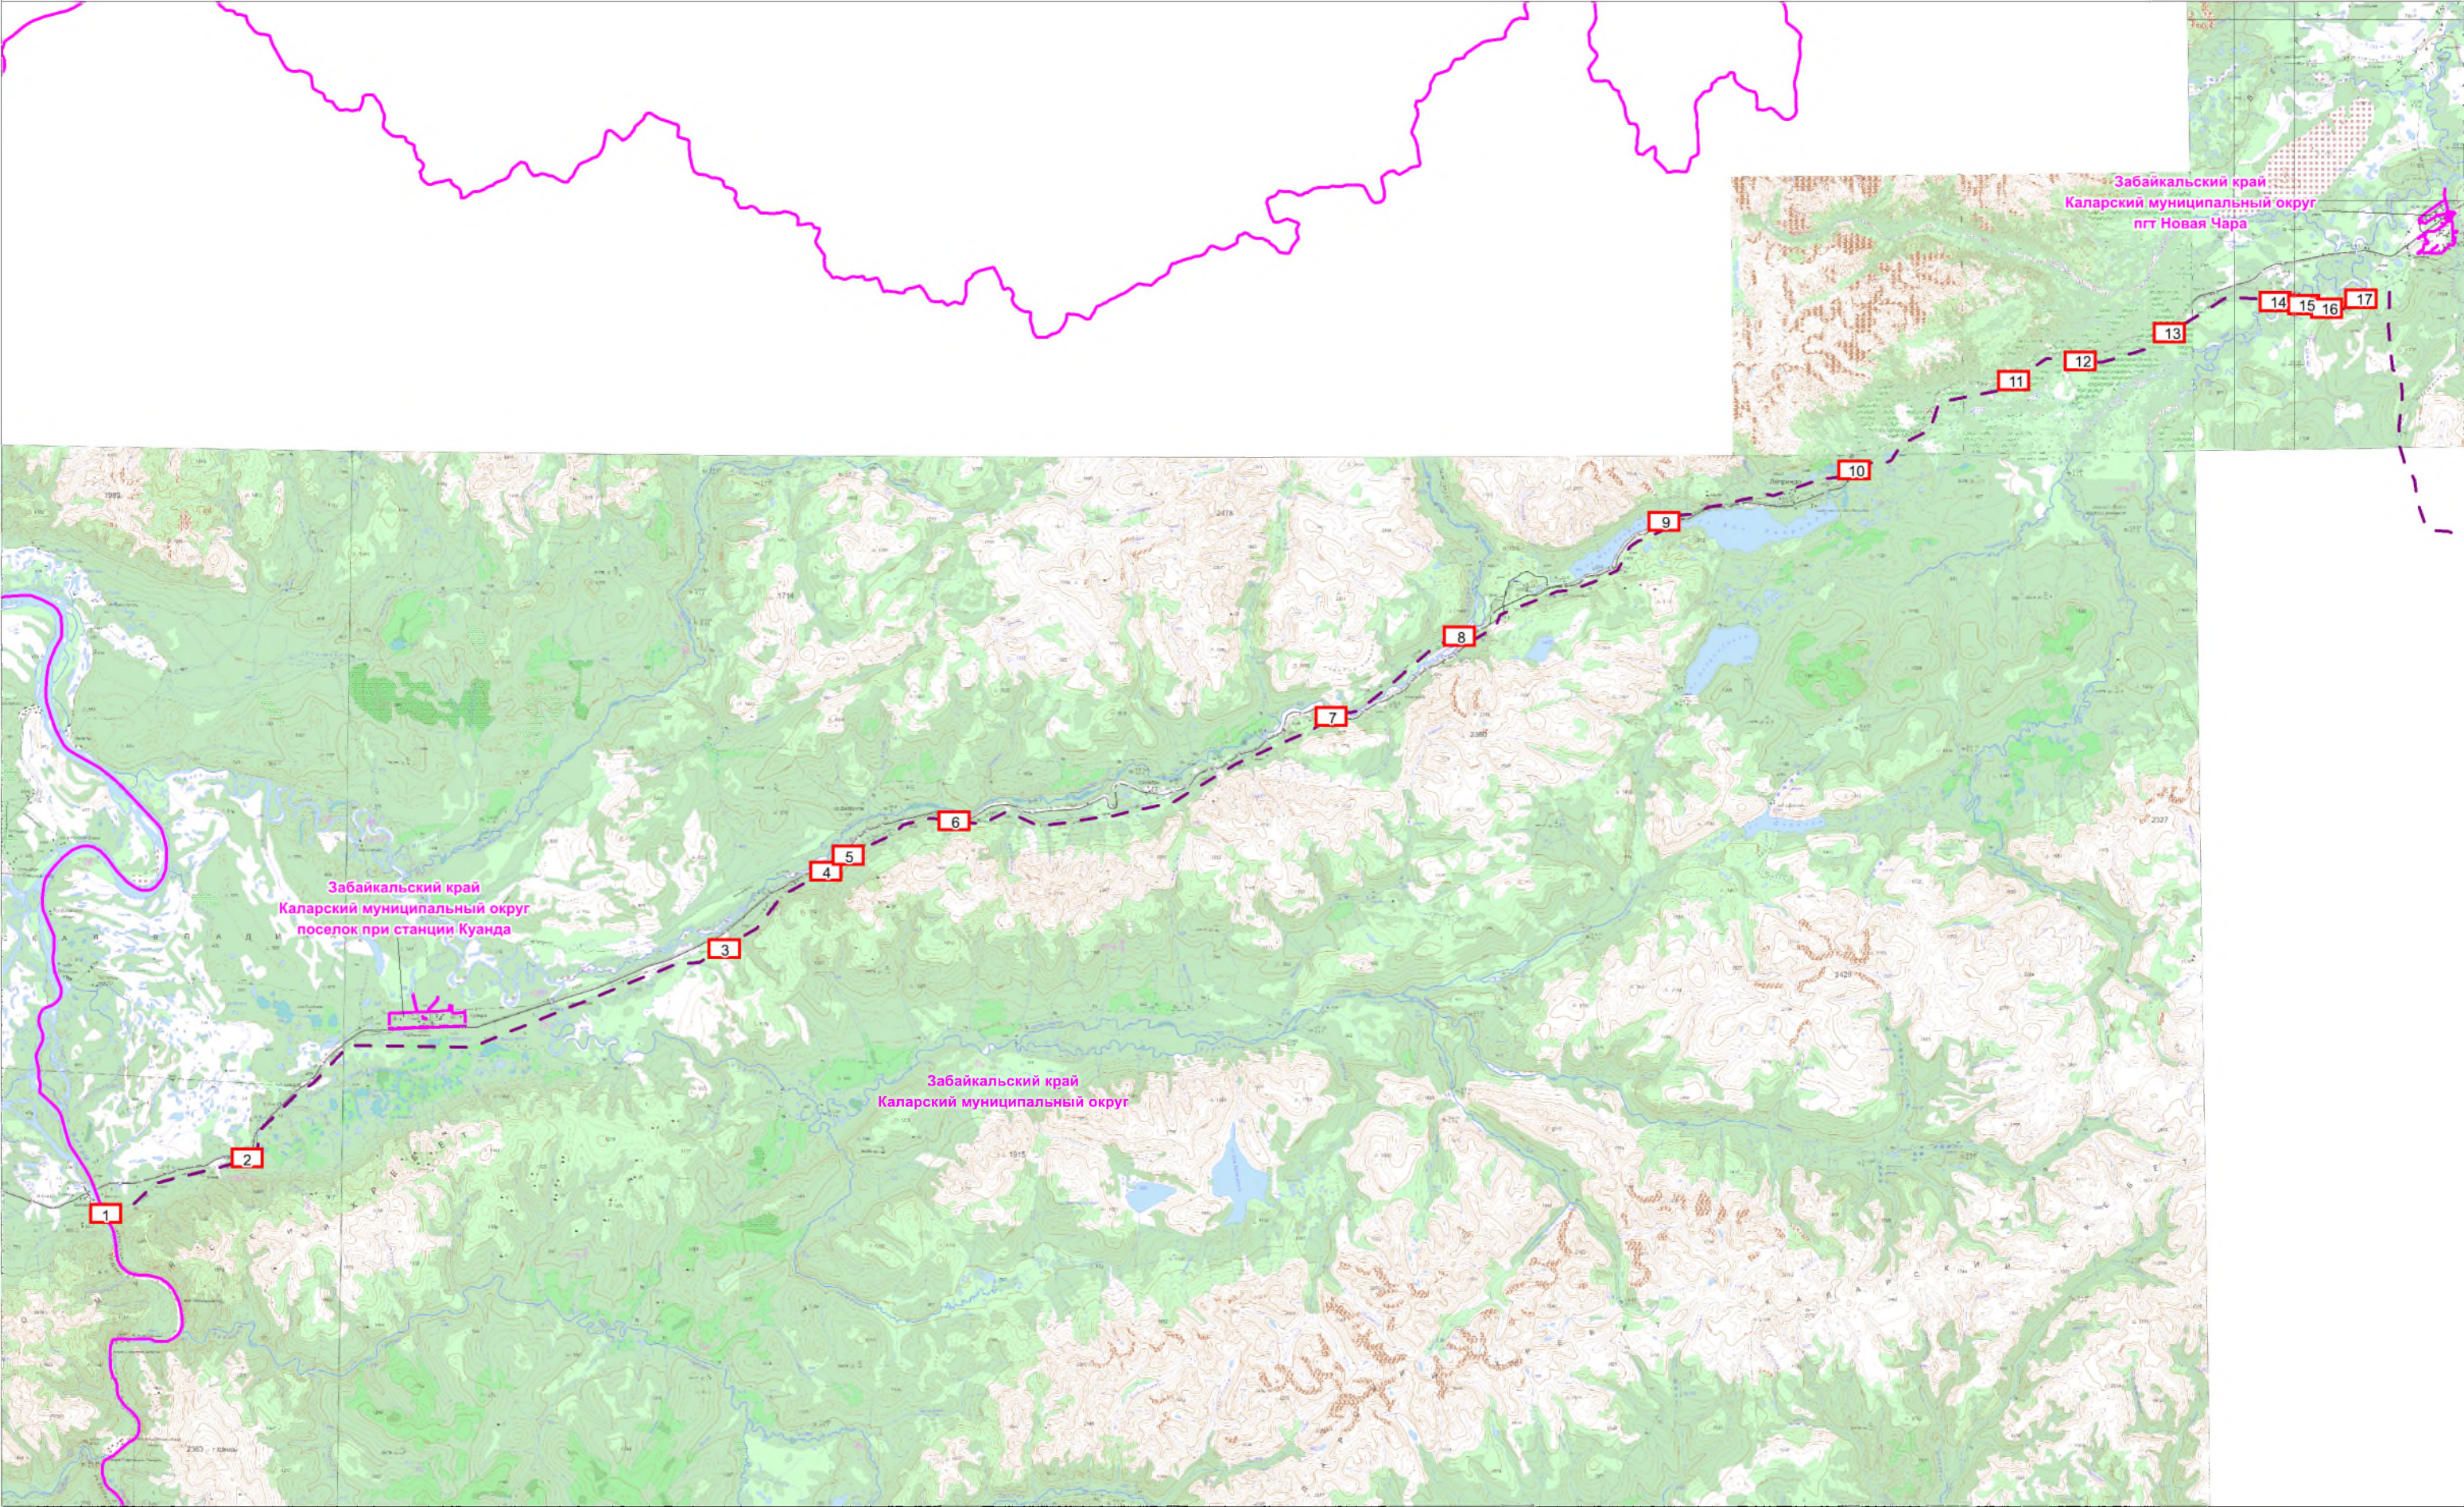

Масштаб 1:400000

Условные обозначения:


- проектная граница публичного сервитута;
- установленные границы административно-территориальных образований;
- Проектное местоположение инженерных сооружений:
- ось ВЛ 220 кВ Таксимо-Медная

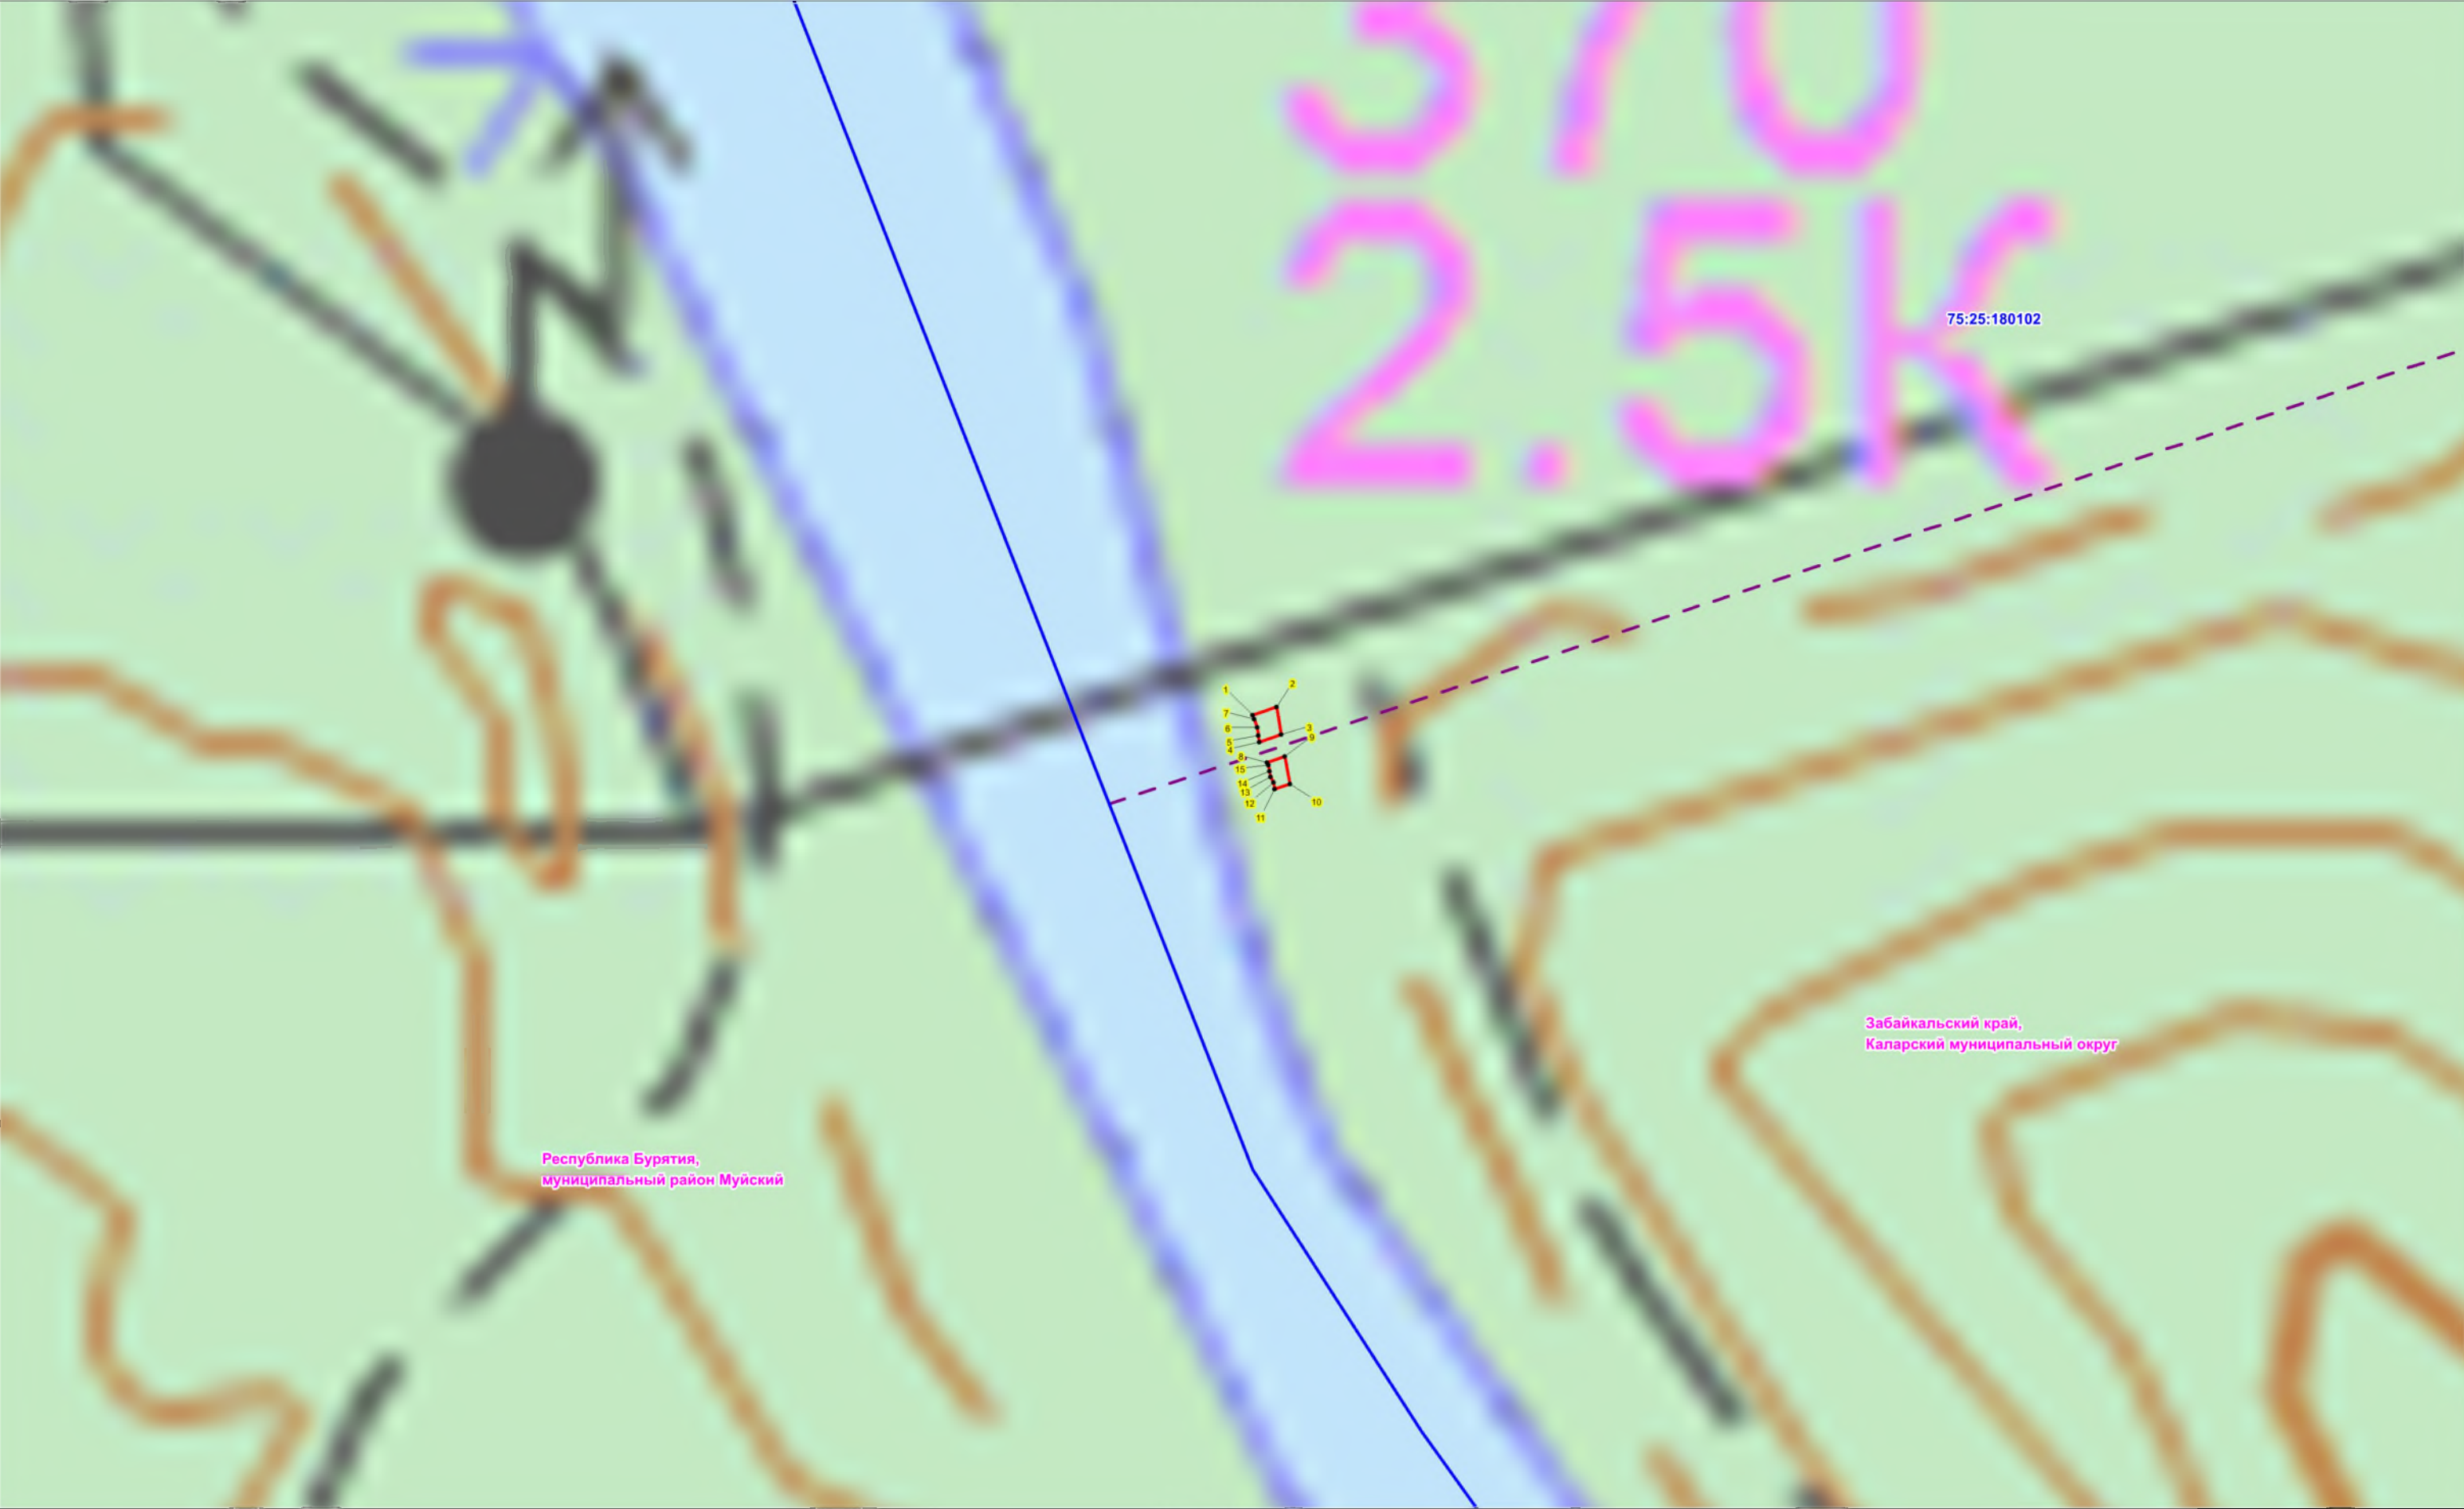

Масштаб 1:5000

Условные обозначения:


- проектная граница публичного сервитута;
- характерная точка границы проектного публичного сервитута;
- кадастровый номер и границы земельных участков, в отношении которых испрашивается публичный сервитут
- установленные границы административно-территориальных образований;
- ось ВЛ 220 кВ Таксимо-Медная

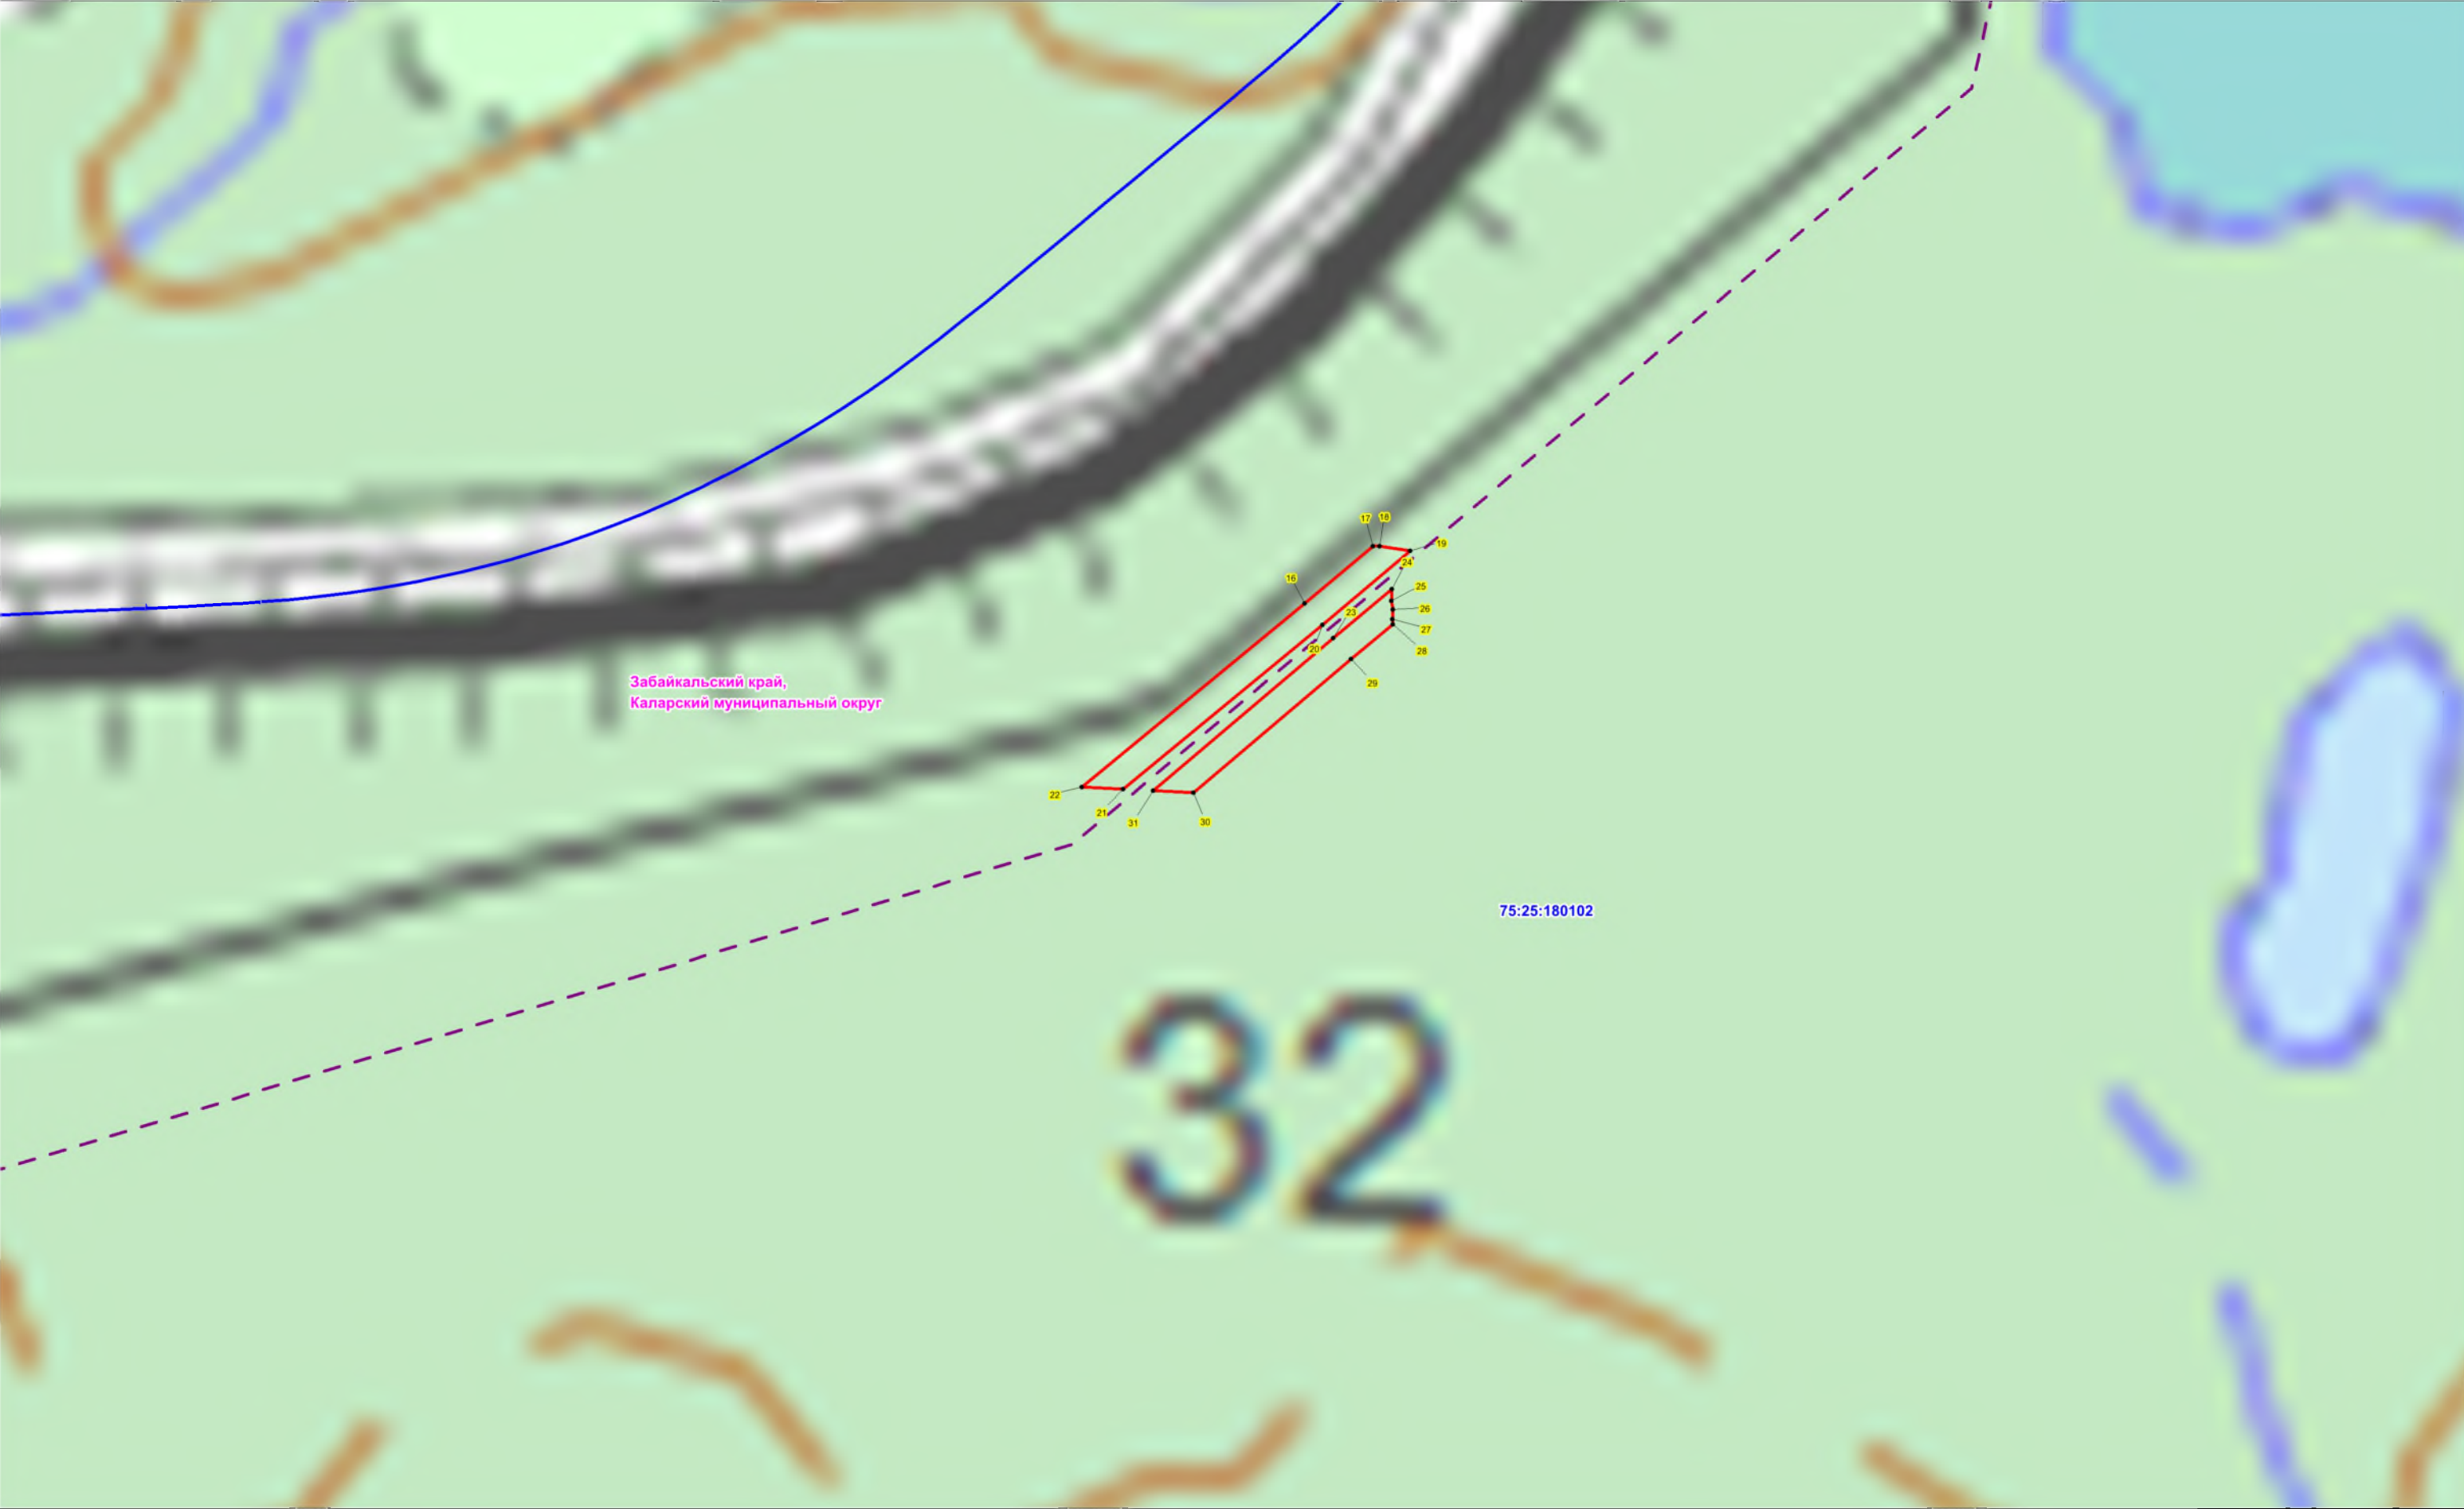

Масштаб 1:5000

Условные обозначения:

- проектная граница публичного сервитута;
- характерная точка границы проектного публичного сервитута;
- кадастровый номер и границы земельных участков, в отношении которых испрашивается публичный сервитут
- установленные границы административно-территориальных образований;
- Проектное местоположение инженерных сооружений:
- ось ВЛ 220 кВ Таксимо-Медная

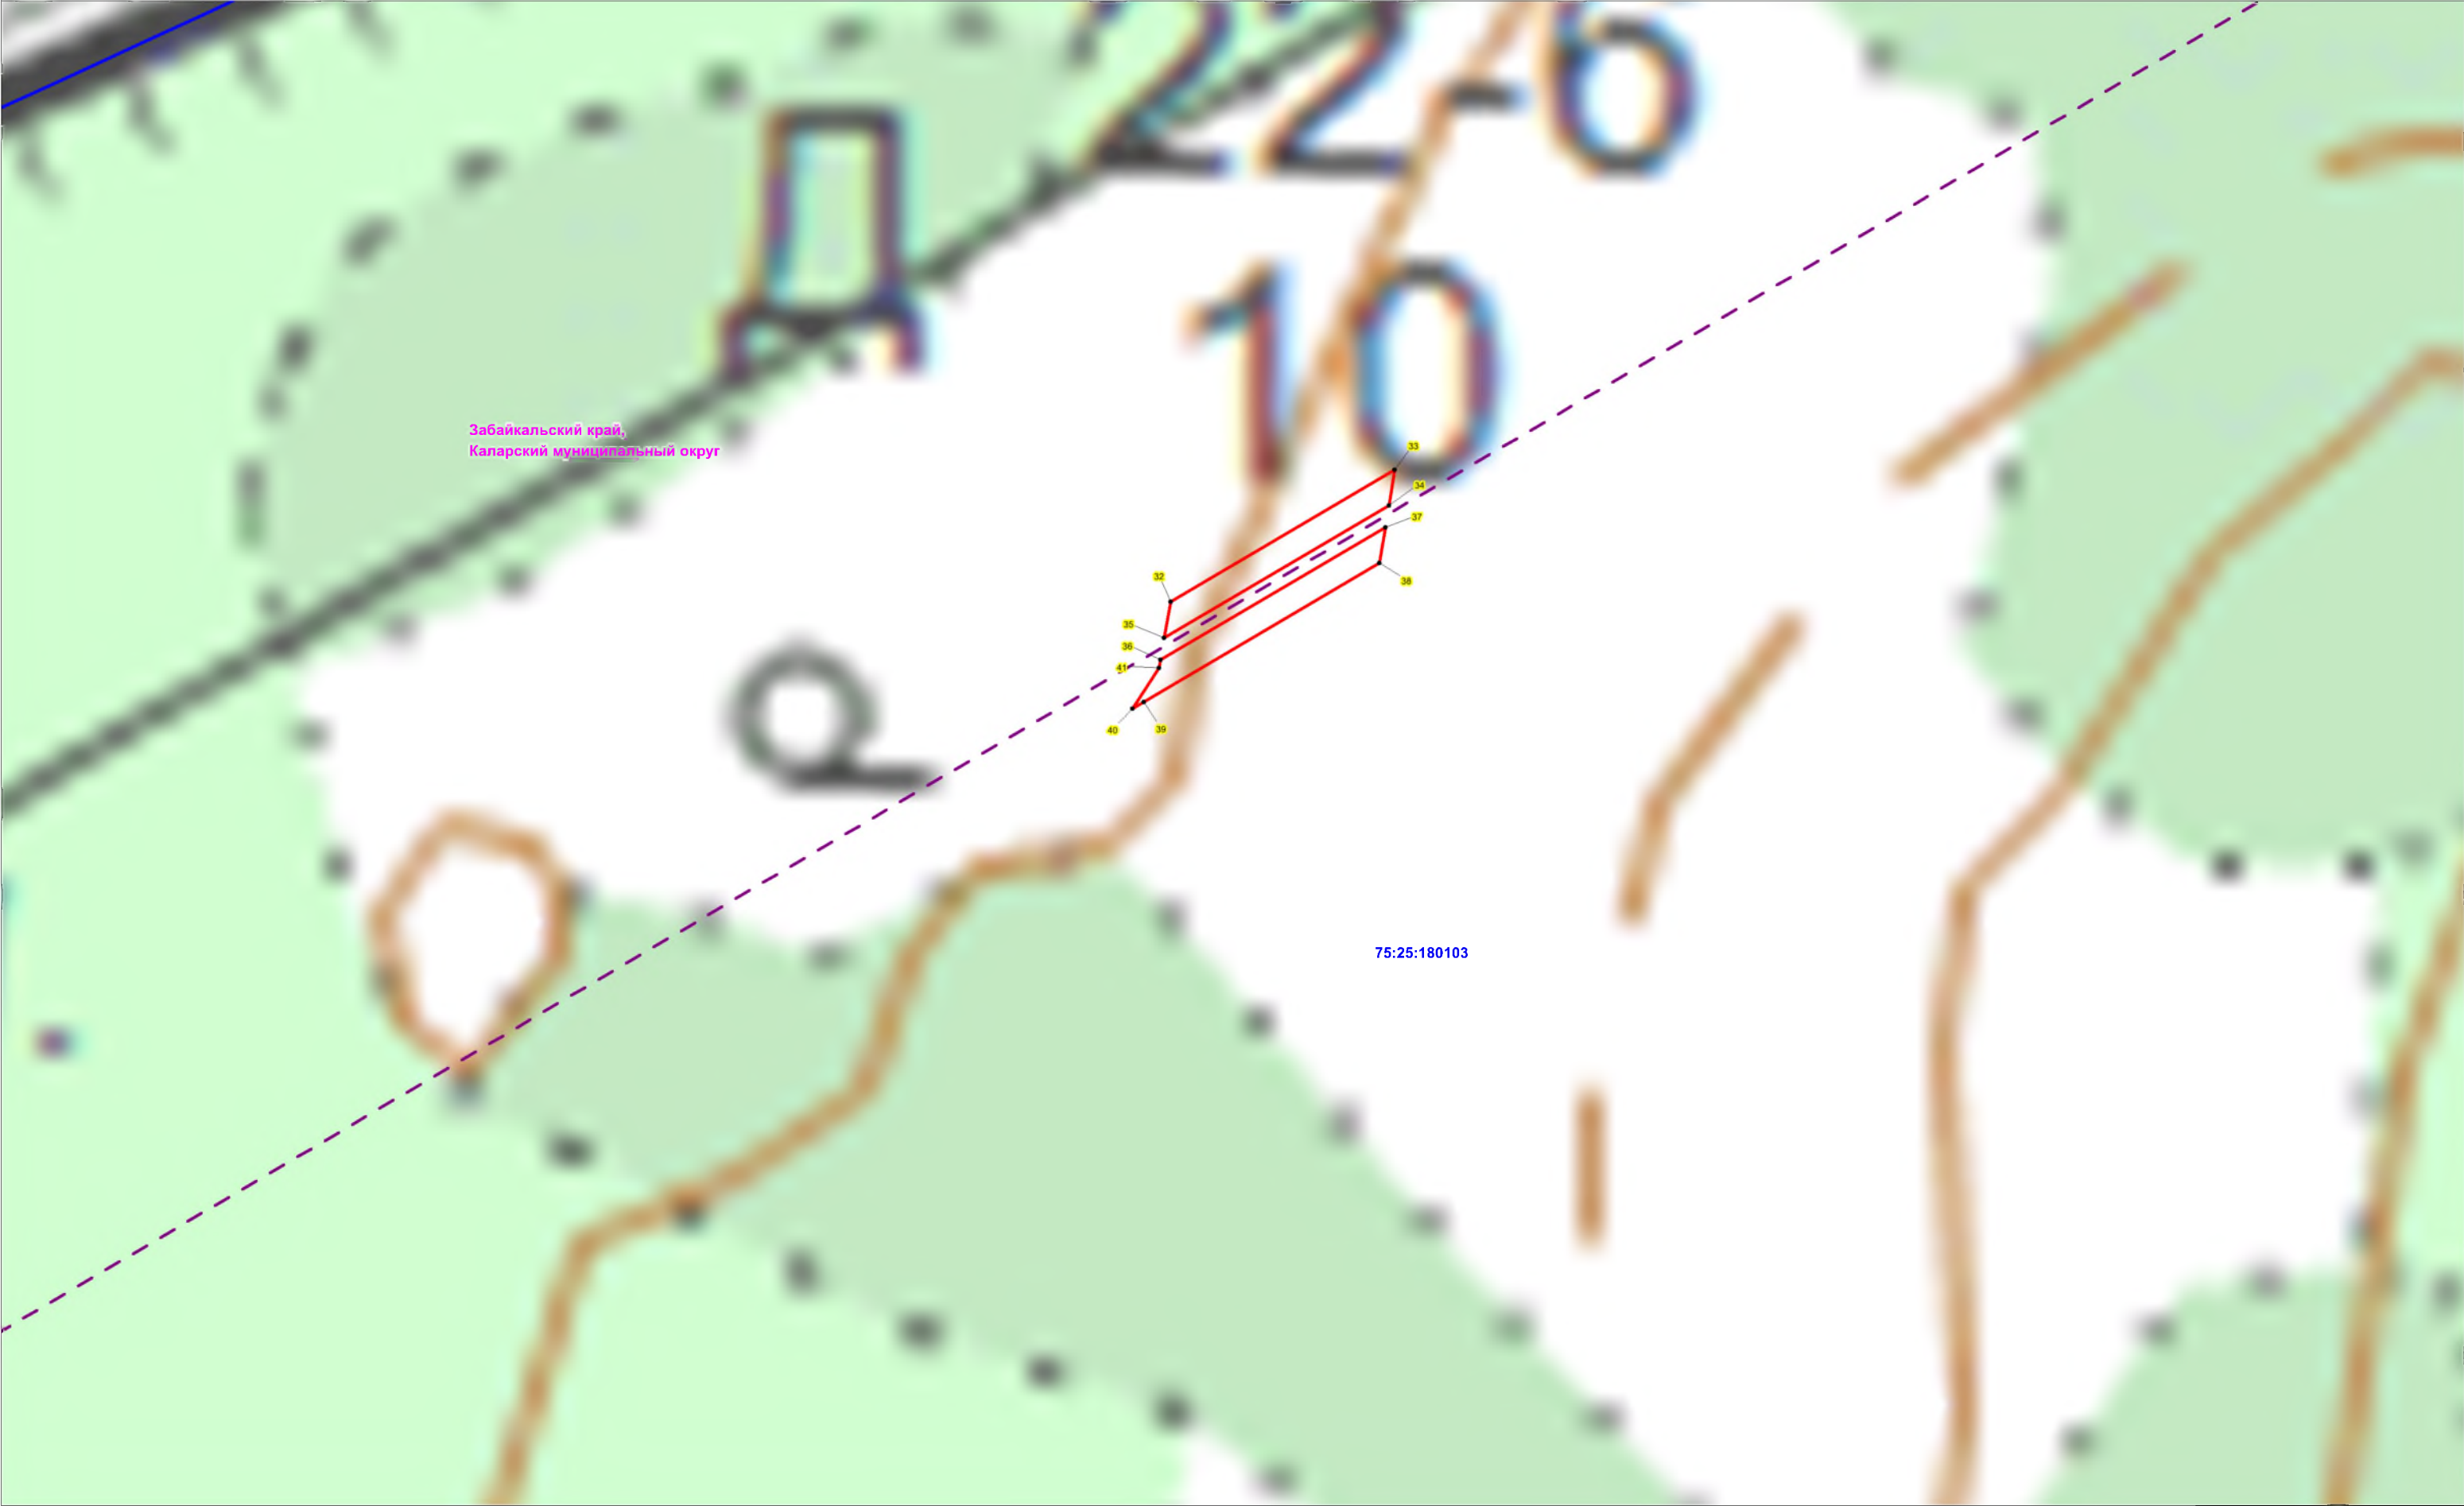

Масштаб 1:5000

Условные обозначения:

- проектная граница публичного сервитута;
- характерная точка границы проектного публичного сервитута;
- кадастровый номер и границы земельных участков, в отношении которых испрашивается публичный сервитут
- установленные границы административно-территориальных образований;
- ось ВЛ 220 кВ Таксимо-Медная




Забайкальский край,
Каларский муниципальный округ

Масштаб 1:5000

Условные обозначения:


- проектная граница публичного сервитута;
- характерная точка границы проектного публичного сервитута;
- кадастровый номер и границы земельных участков, в отношении которых испрашивается публичный сервитут
- установленные границы административно-территориальных образований;
- ось ВЛ 220 кВ Таксимо-Медная

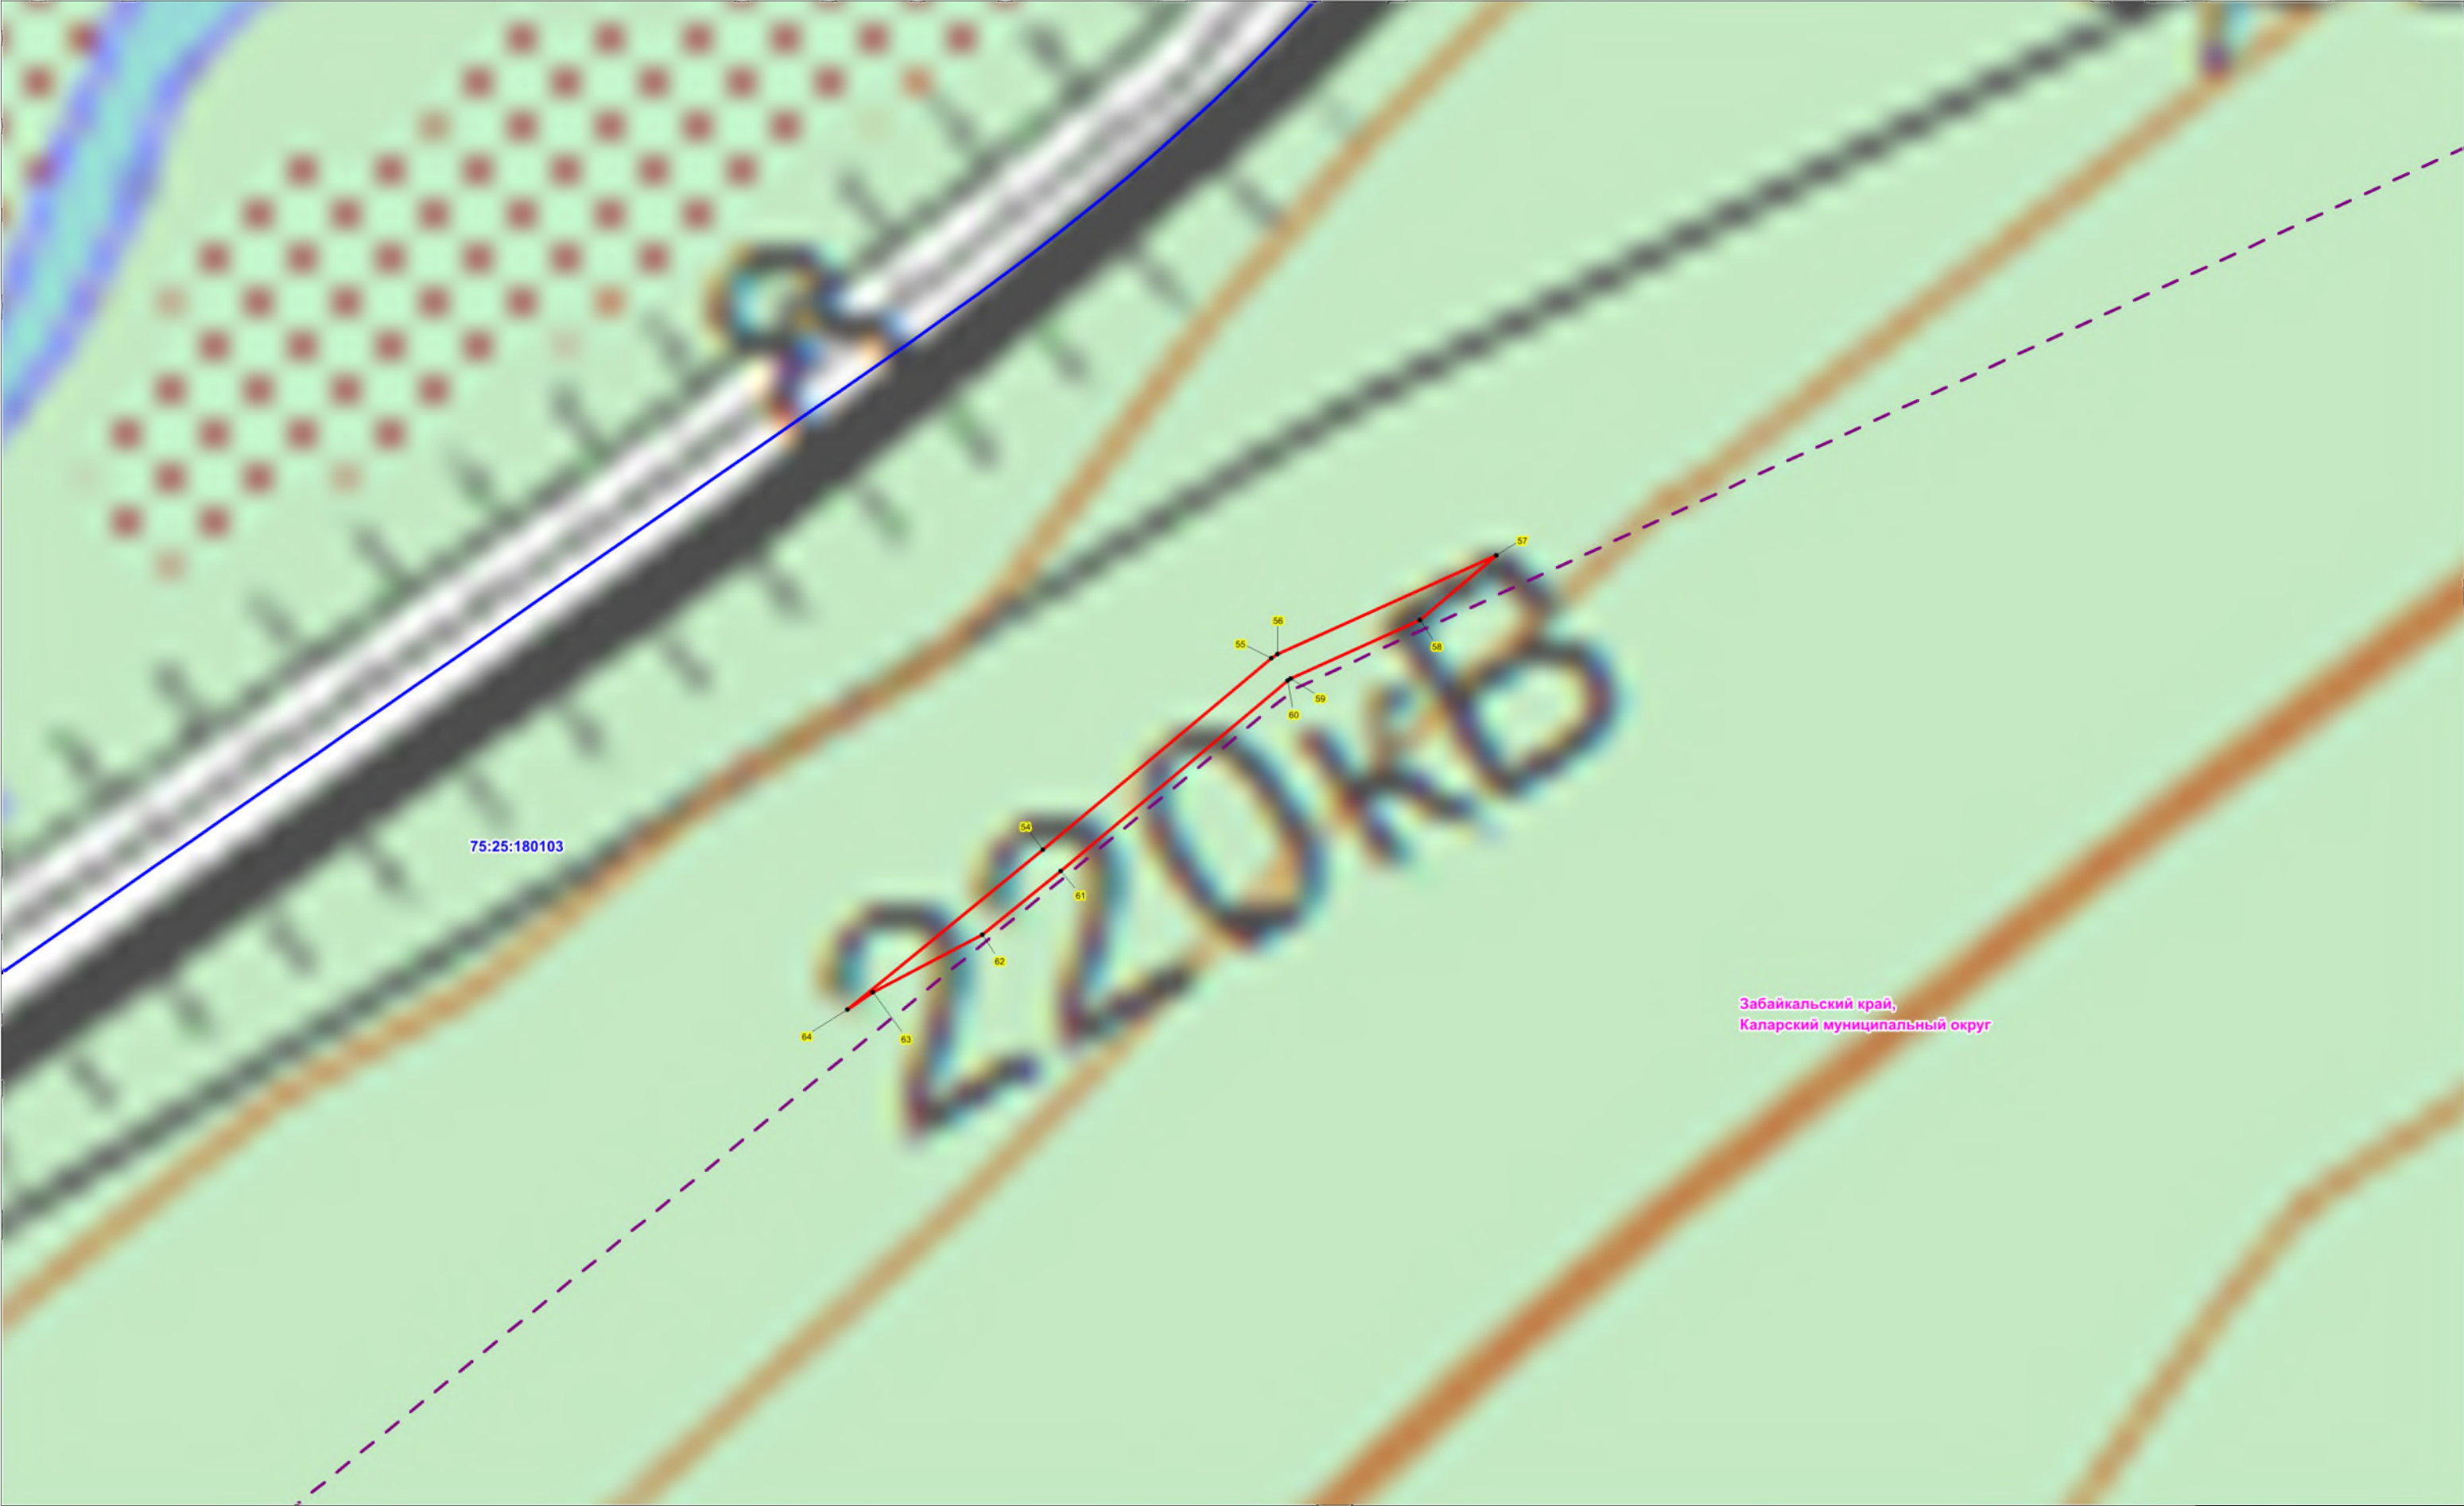

Масштаб 1:5000

Условные обозначения:


- проектная граница публичного сервитута;
- характерная точка границы проектного публичного сервитута;
- кадастровый номер и границы земельных участков, в отношении которых испрашивается публичный сервитут
- установленные границы административно-территориальных образований;
- Проектное местоположение инженерных сооружений:
- ось ВЛ 220 кВ Таксимо-Медная

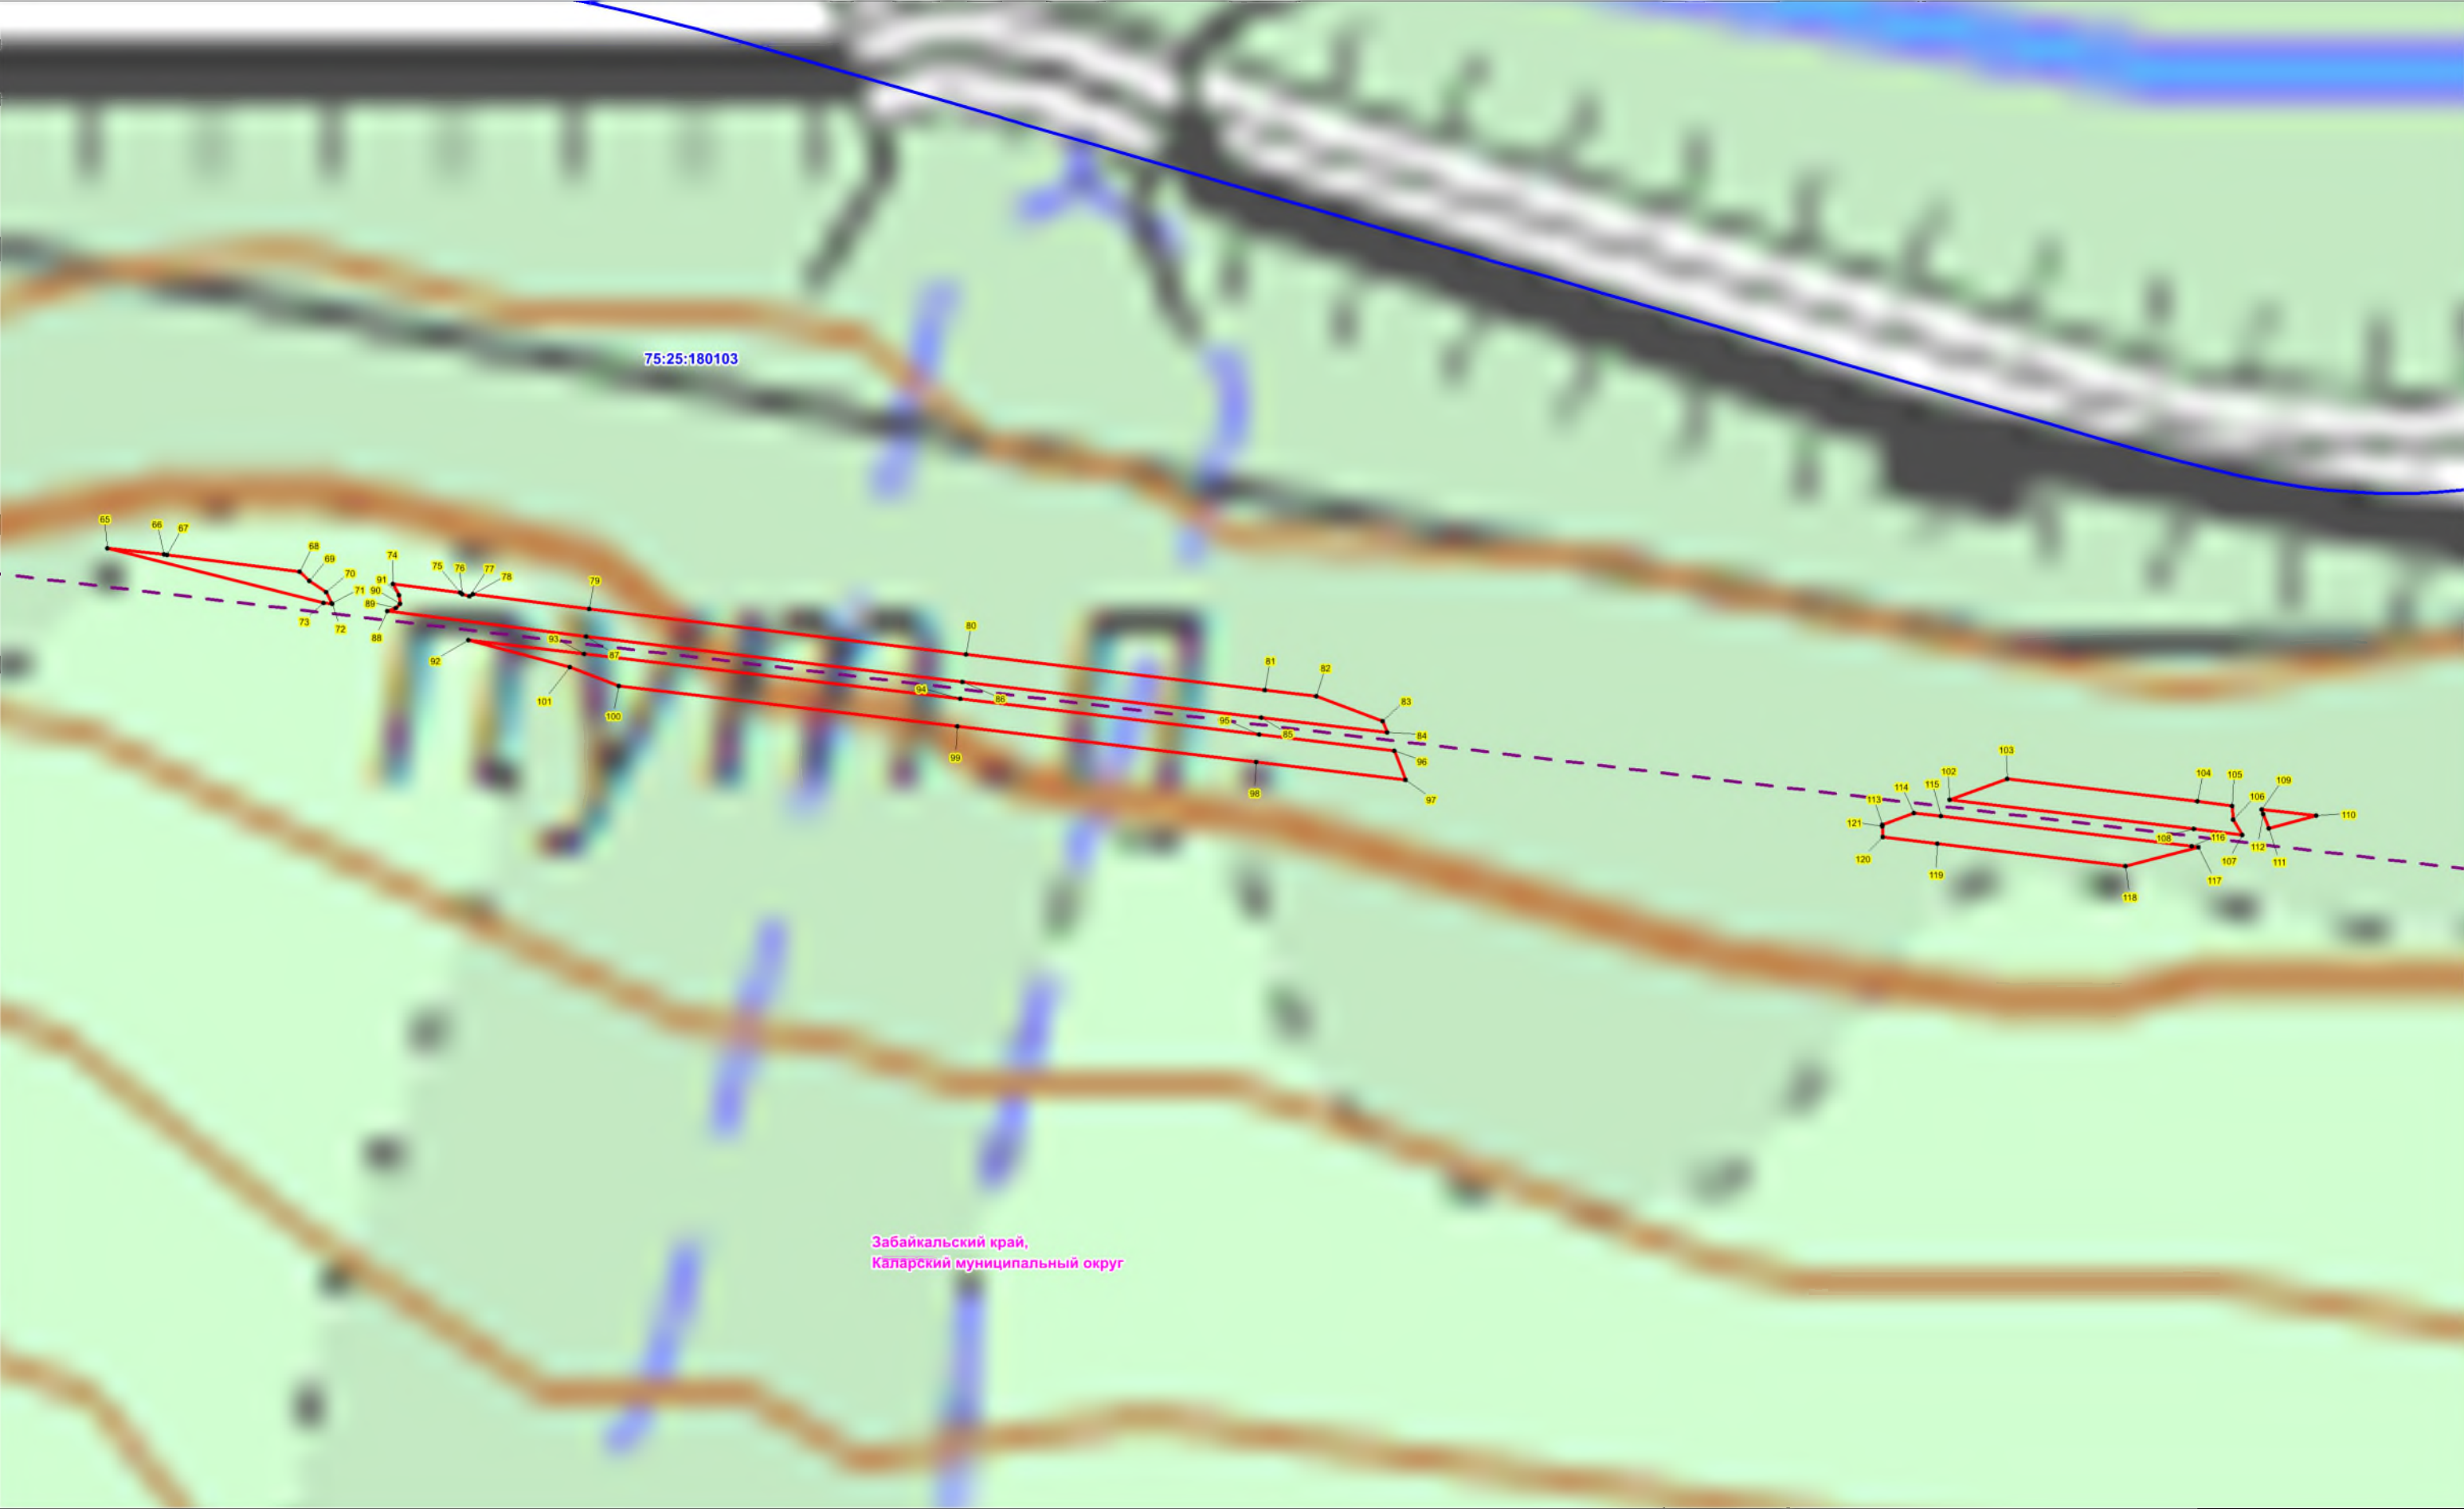

Масштаб 1:5000

Условные обозначения:

- проектная граница публичного сервитута;
- характерная точка границы проектного публичного сервитута;
- кадастровый номер и границы земельных участков, в отношении которых испрашивается публичный сервитут
- установленные границы административно-территориальных образований;
- Проектное местоположение инженерных сооружений:
- ось ВЛ 220 кВ Таксимо-Медная

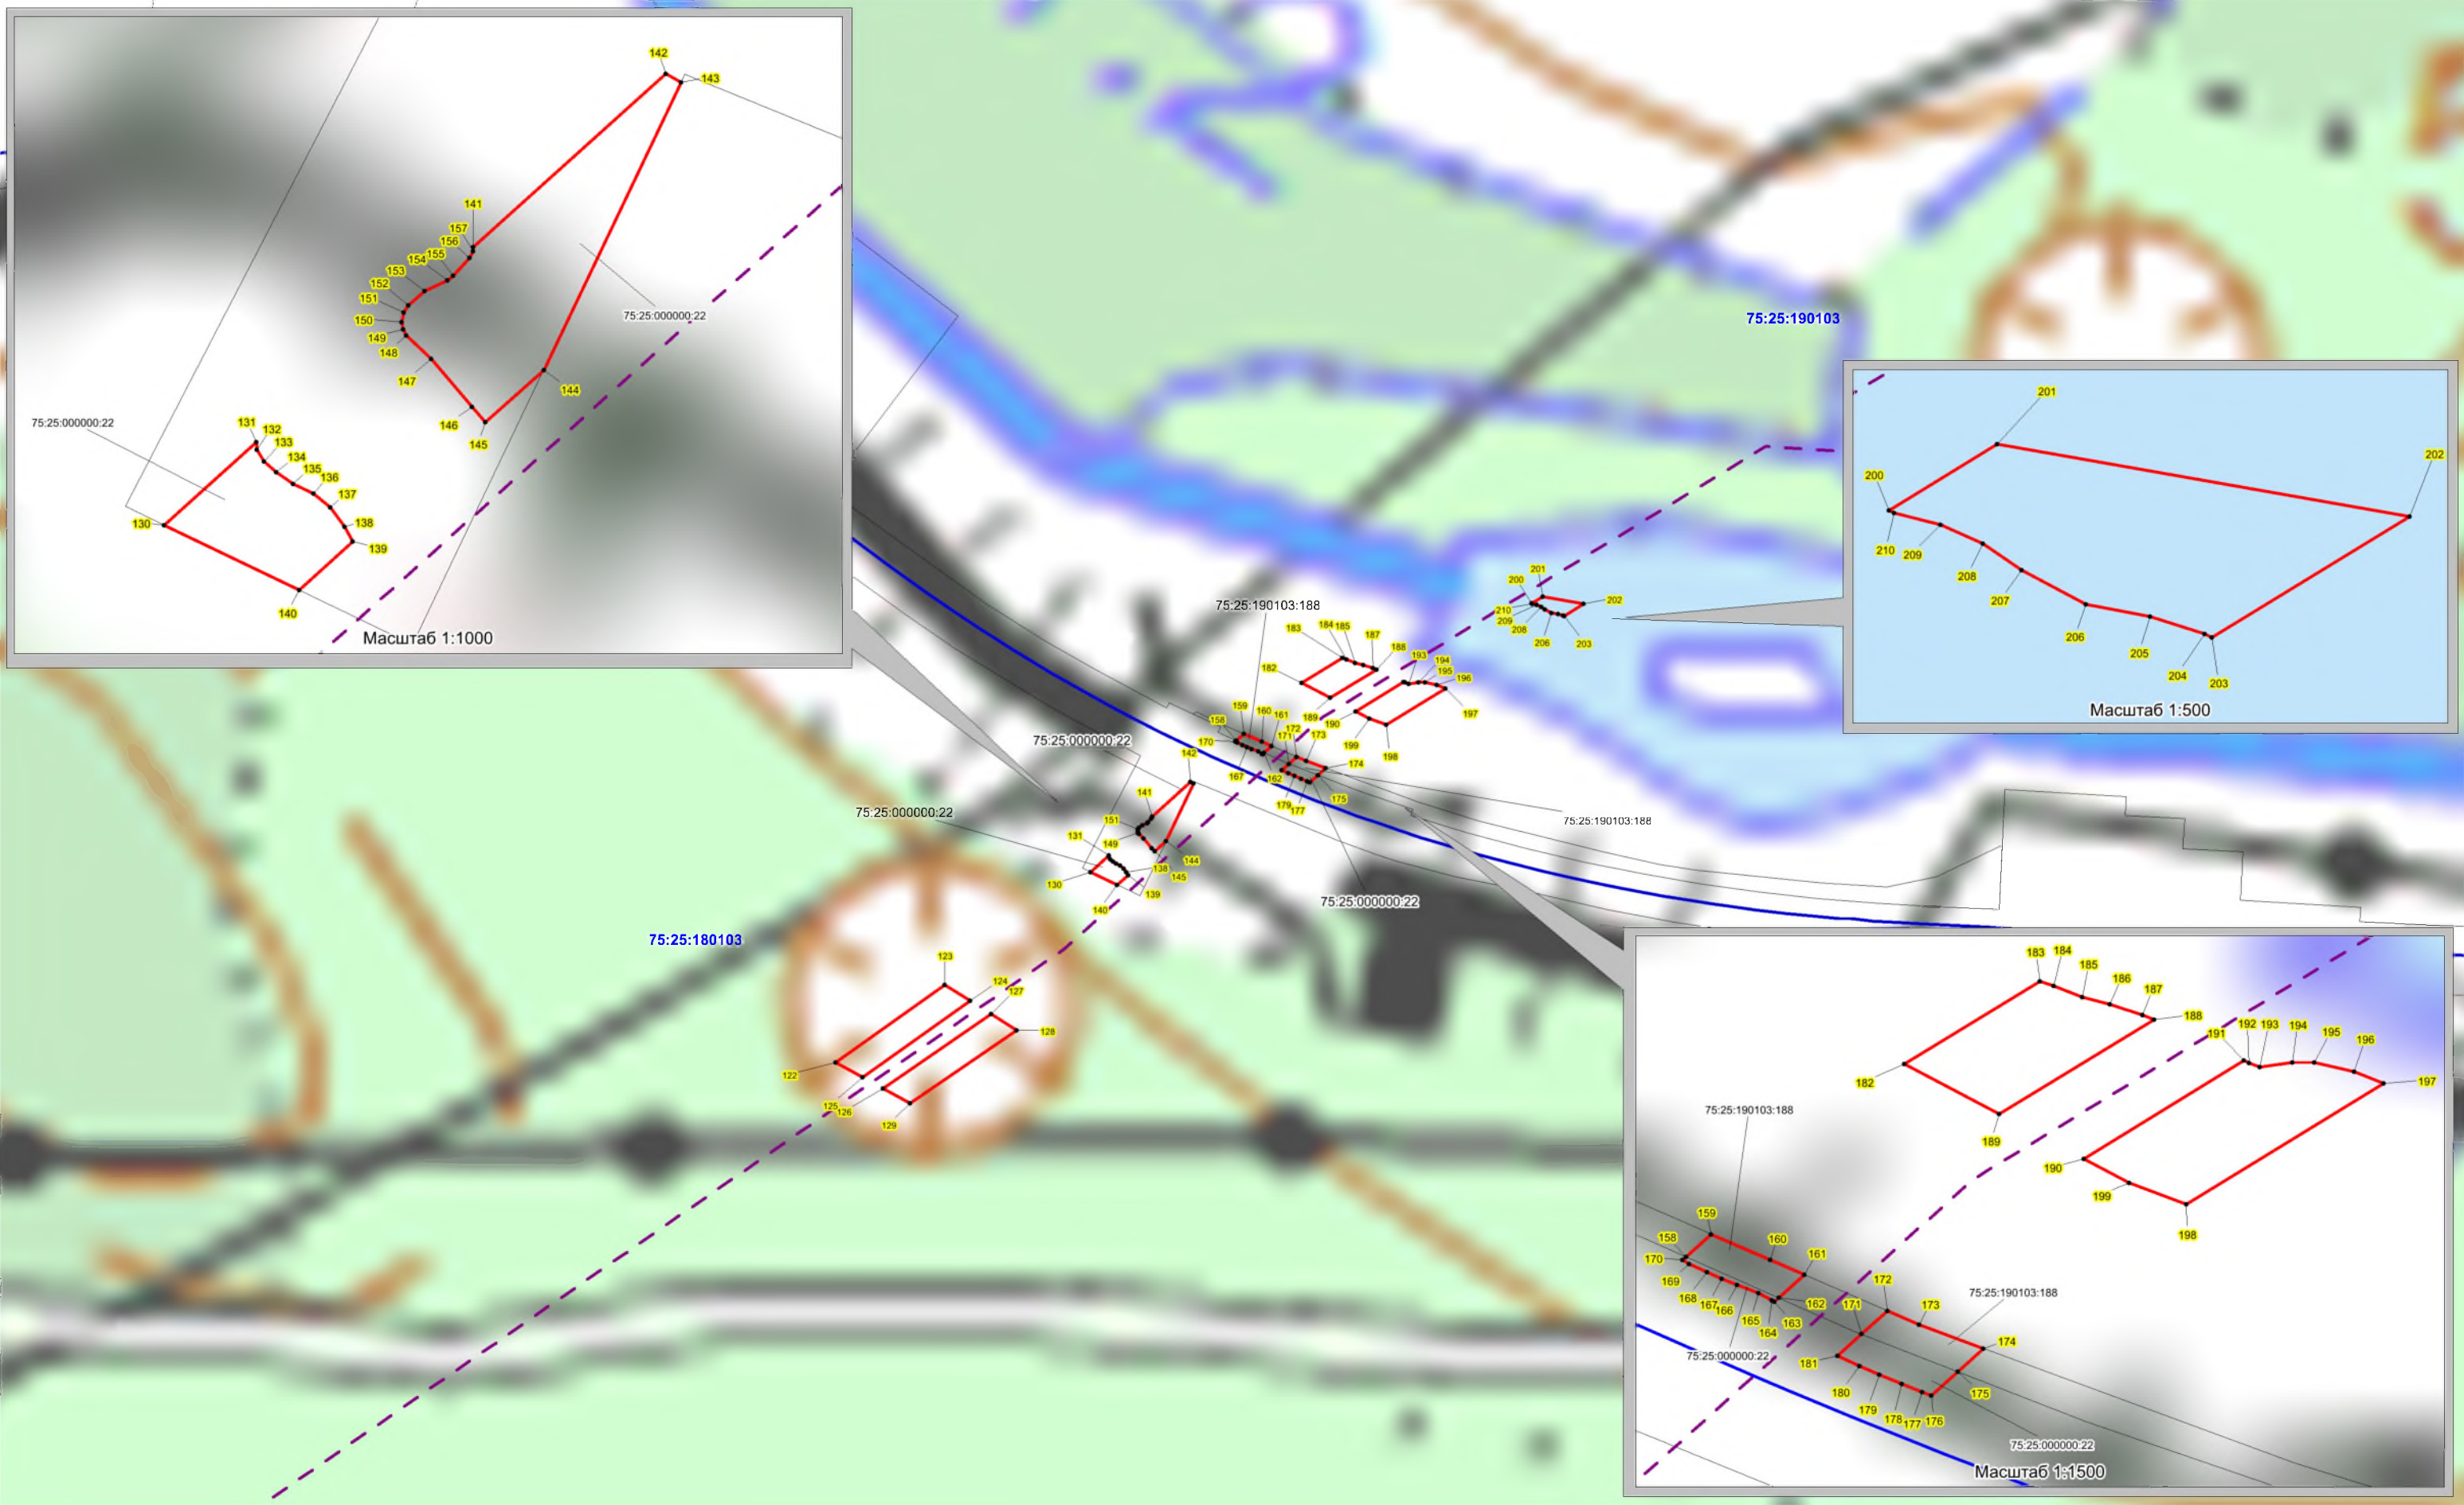


Условные обозначения:

- проектная граница публичного сервитута;
- характерная точка границы проектного публичного сервитута;
- кадастровый номер и границы земельных участков, в отношении которых испрашивается публичный сервитут
- установленные границы административно-территориальных образований;
- ось ВЛ 220 кВ Таксимо-Медная

Масштаб 1:5000

Лист 7

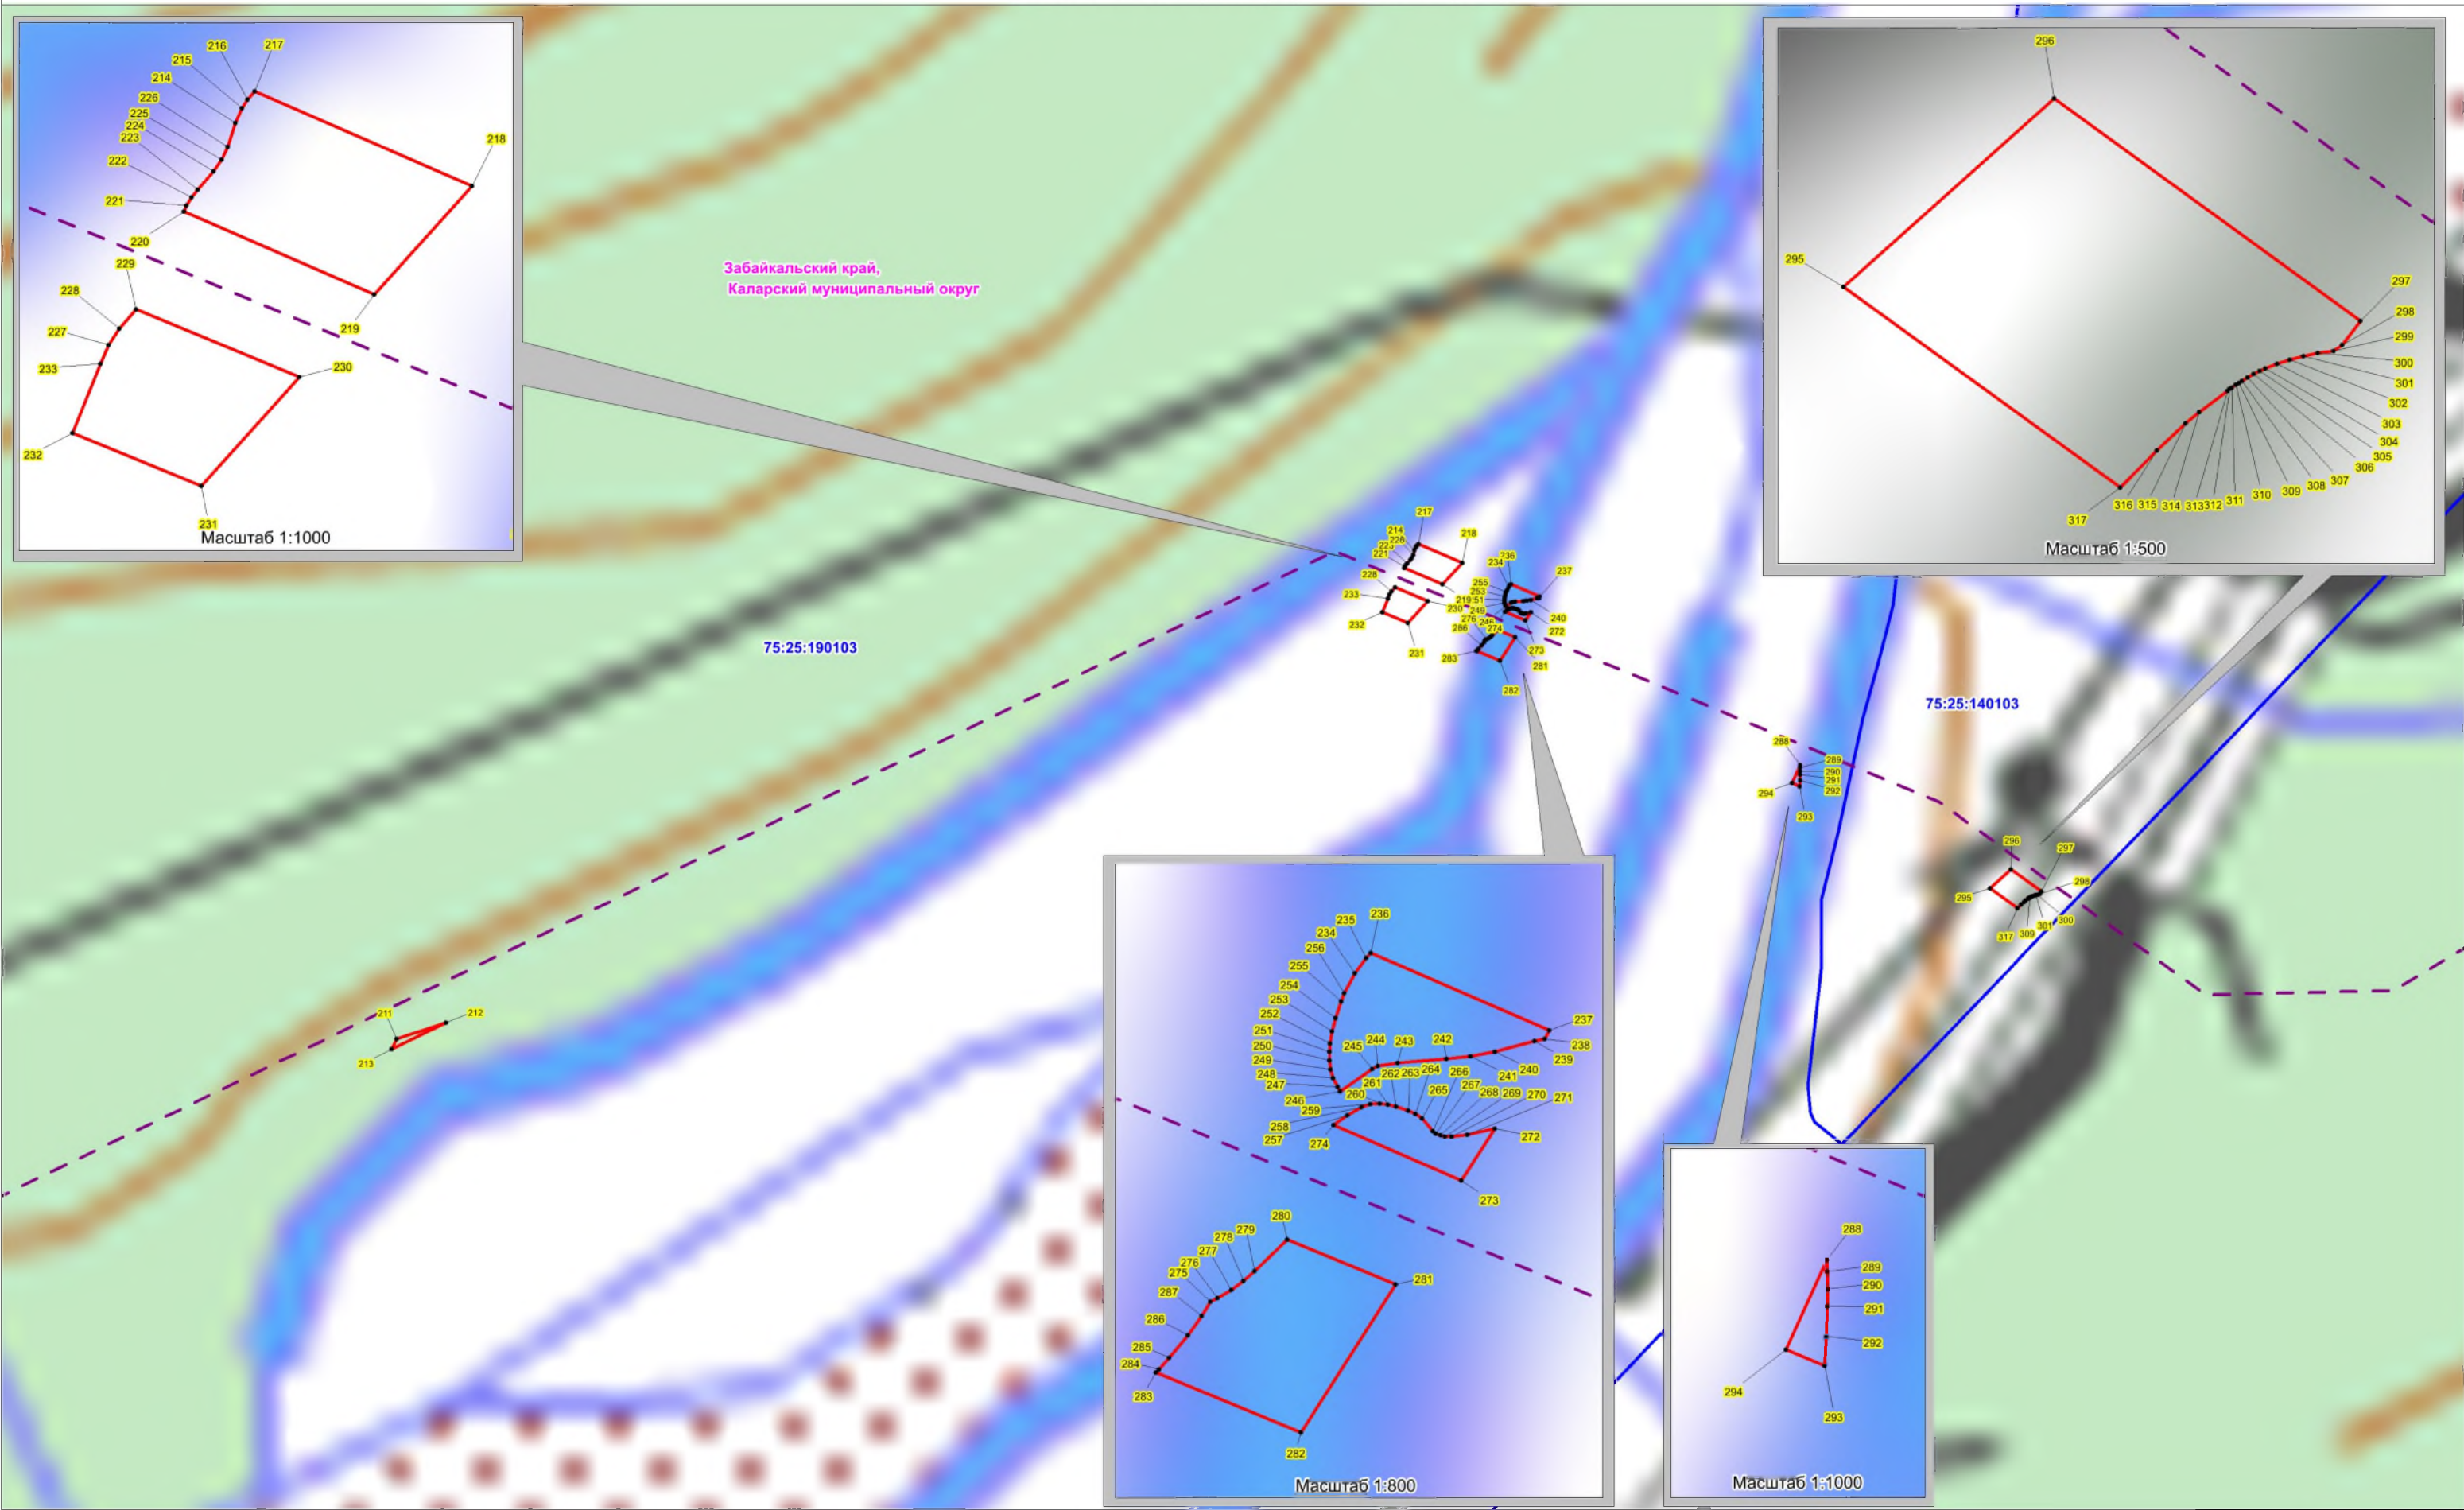

Условные обозначения:

- проектная граница публичного сервитута;
- характерная точка границы проектного публичного сервитута;
- кадастровый номер и границы земельных участков, в отношении которых испрашивается публичный сервитут
- установленные границы административно-территориальных образований;
- Проектное местоположение инженерных сооружений;
- ось ВЛ 220 кВ Таксимо-Медная

Схема расположения границ публичного сервитута





Масштаб 1:5000

Условные обозначения:

- проектная граница публичного сервитута;
 - характерная точка границы проектного публичного сервитута;
 - кадастровый номер и границы земельных участков, в отношении которых испрашивается публичный сервитут
 - установленные границы административно-территориальных образований;
 Проектное местоположение инженерных сооружений:
 - ось ВЛ 220 кВ Таксимо-Медная


Лист 9

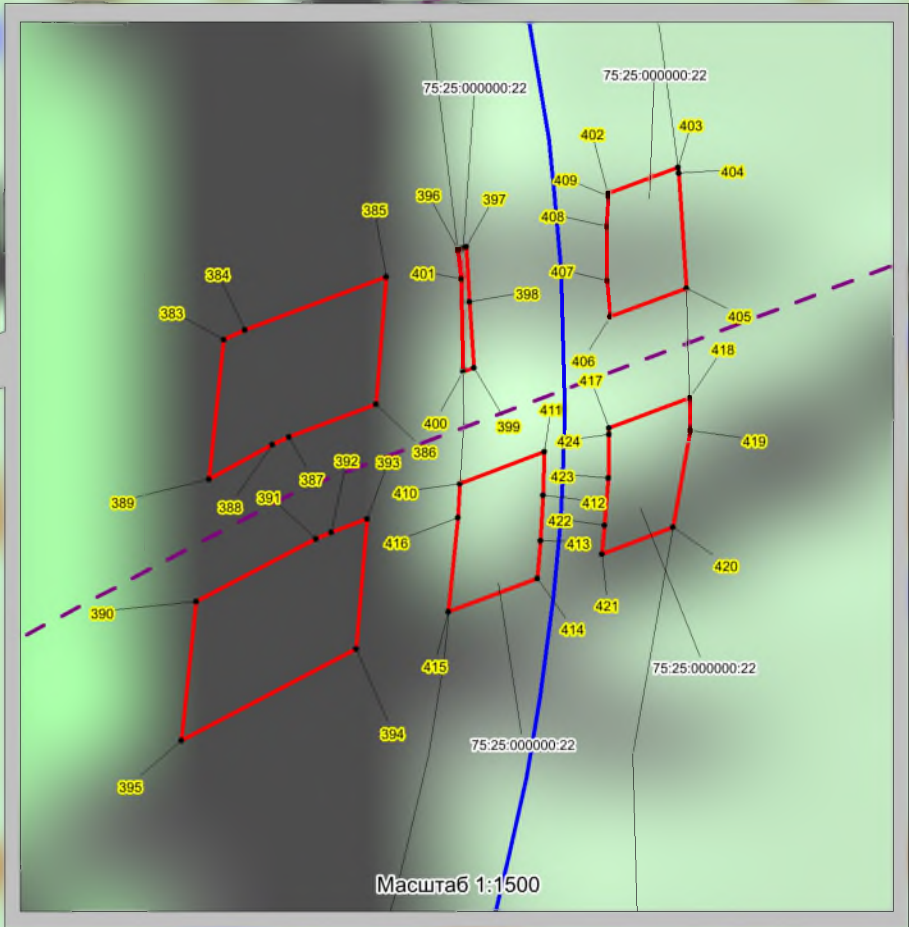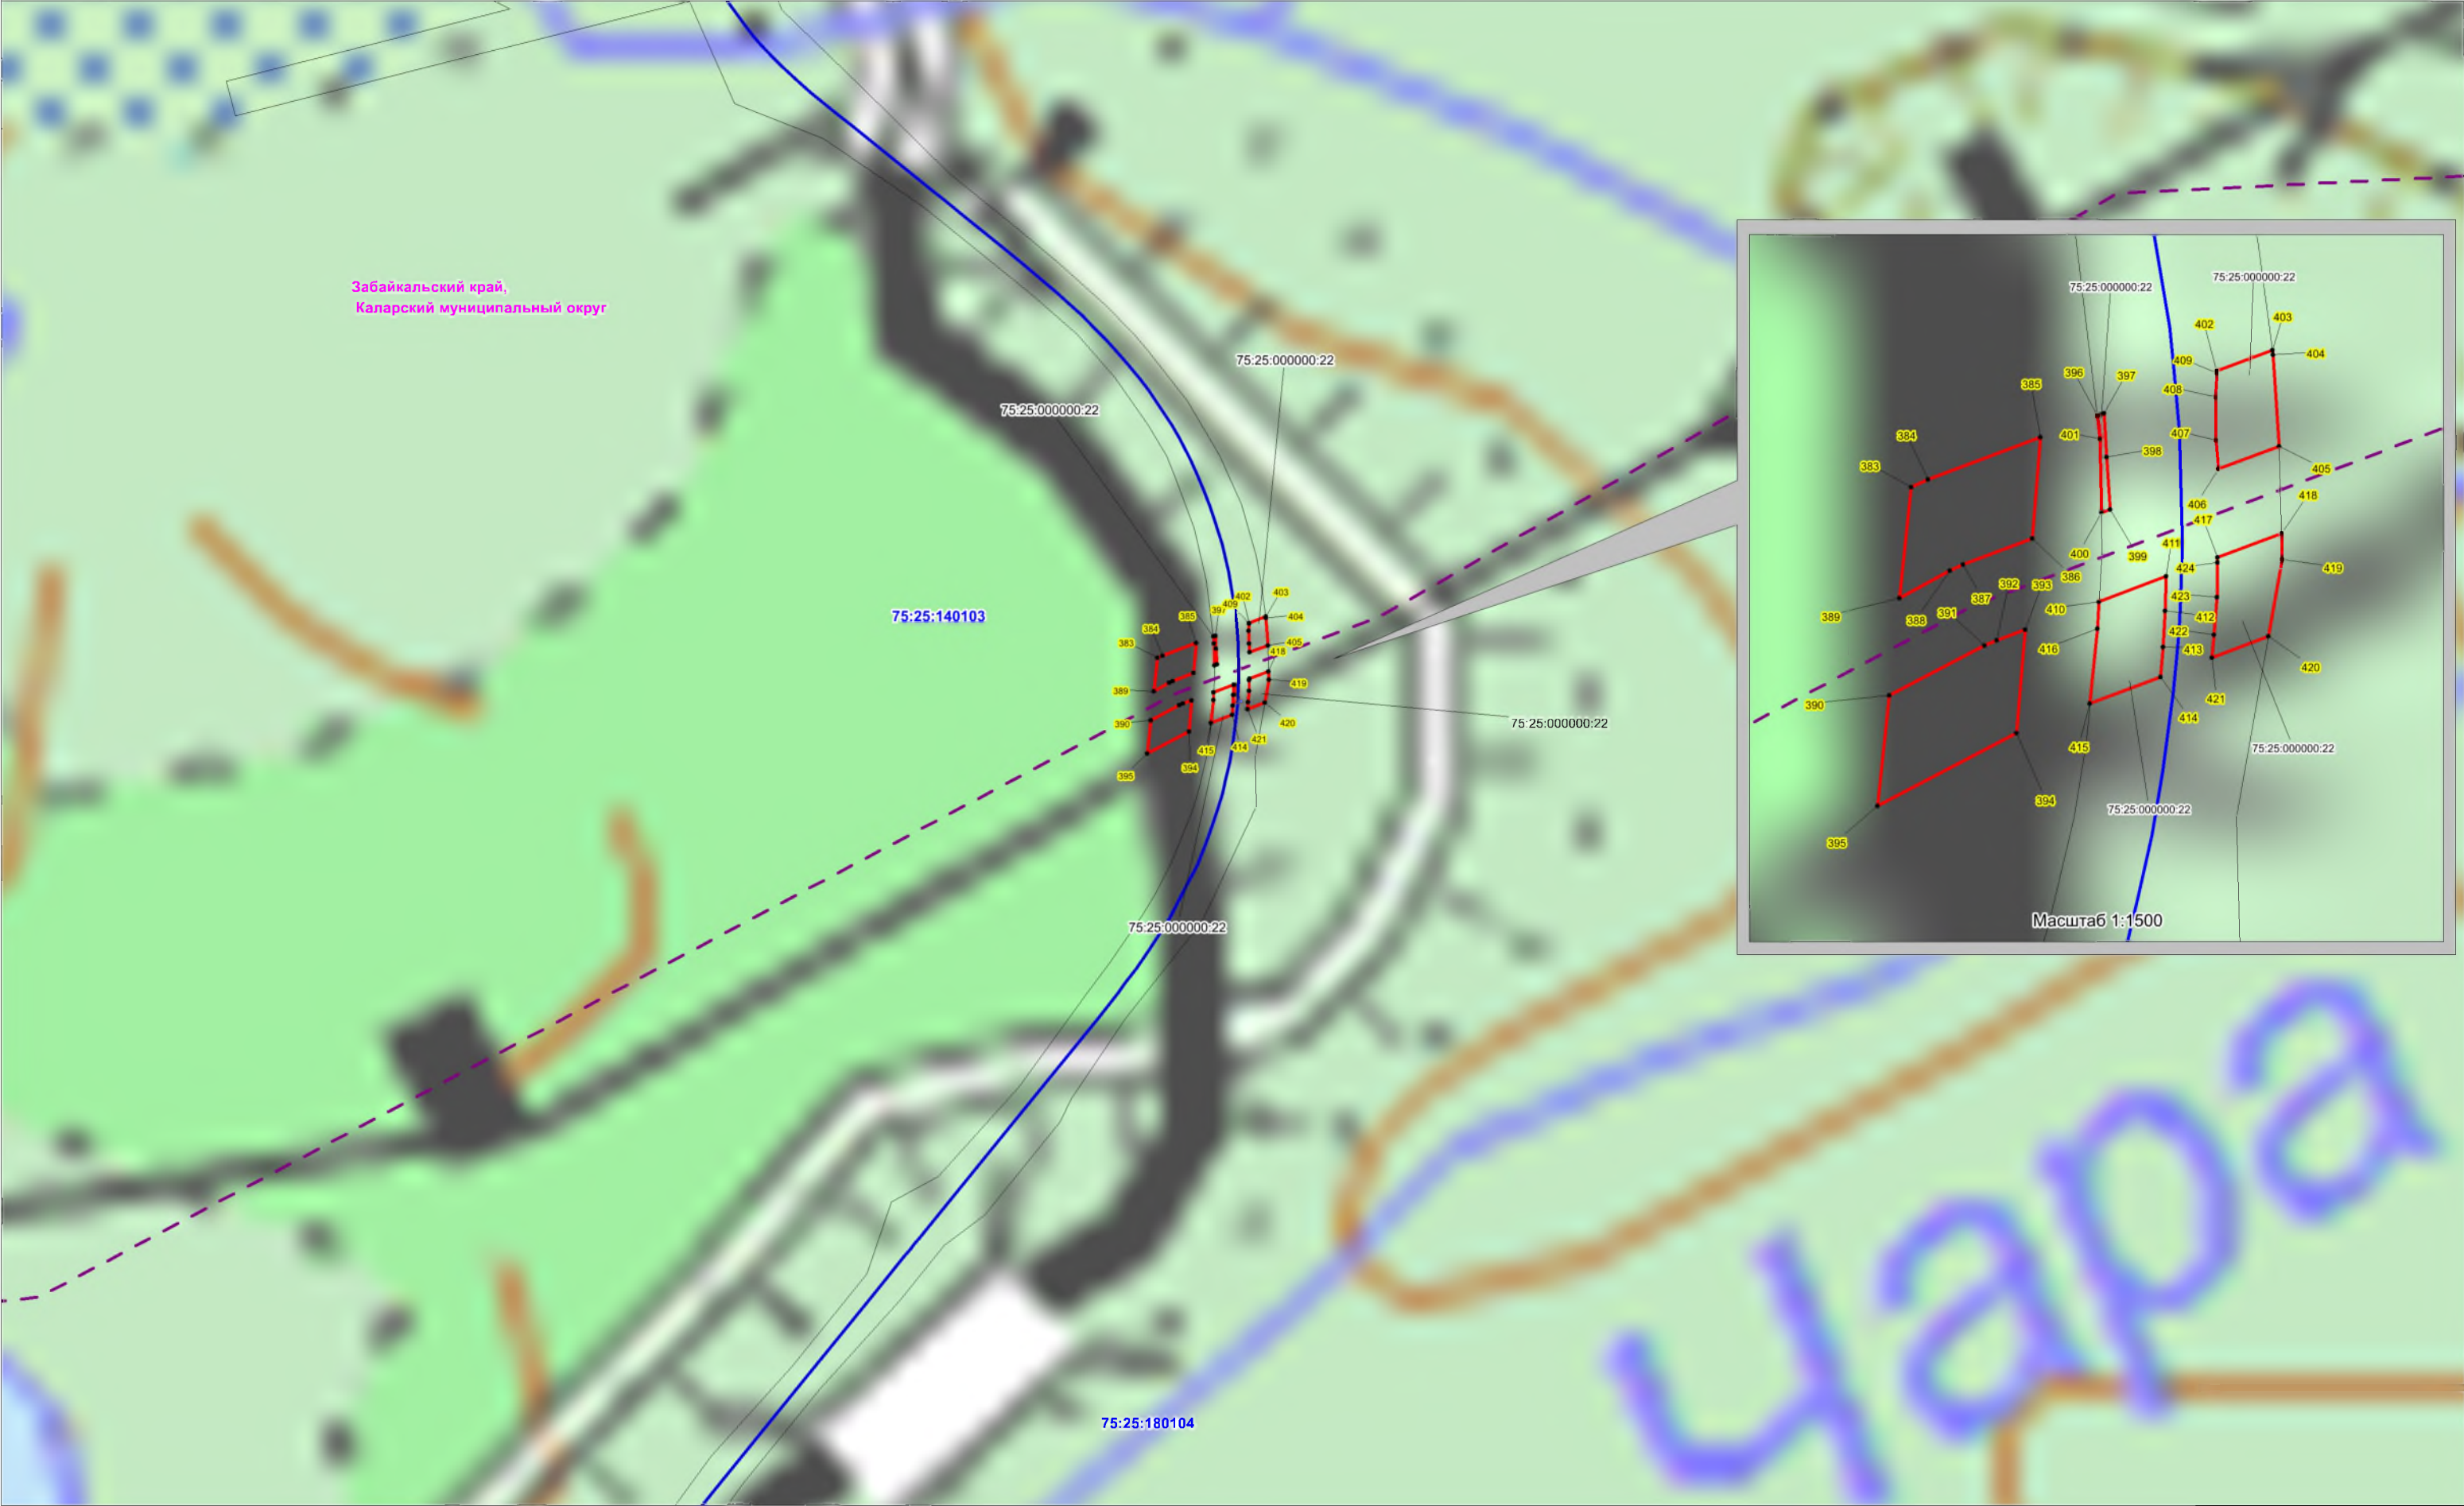

Масштаб 1:5000

Условные обозначения:


- проектная граница публичного сервитута;
- характерная точка границы проектного публичного сервитута;
- кадастровый номер и границы земельных участков, в отношении которых испрашивается публичный сервитут
- установленные границы административно-территориальных образований;
- Проектное местоположение инженерных сооружений:
- ось ВЛ 220 кВ Таксимо-Медная

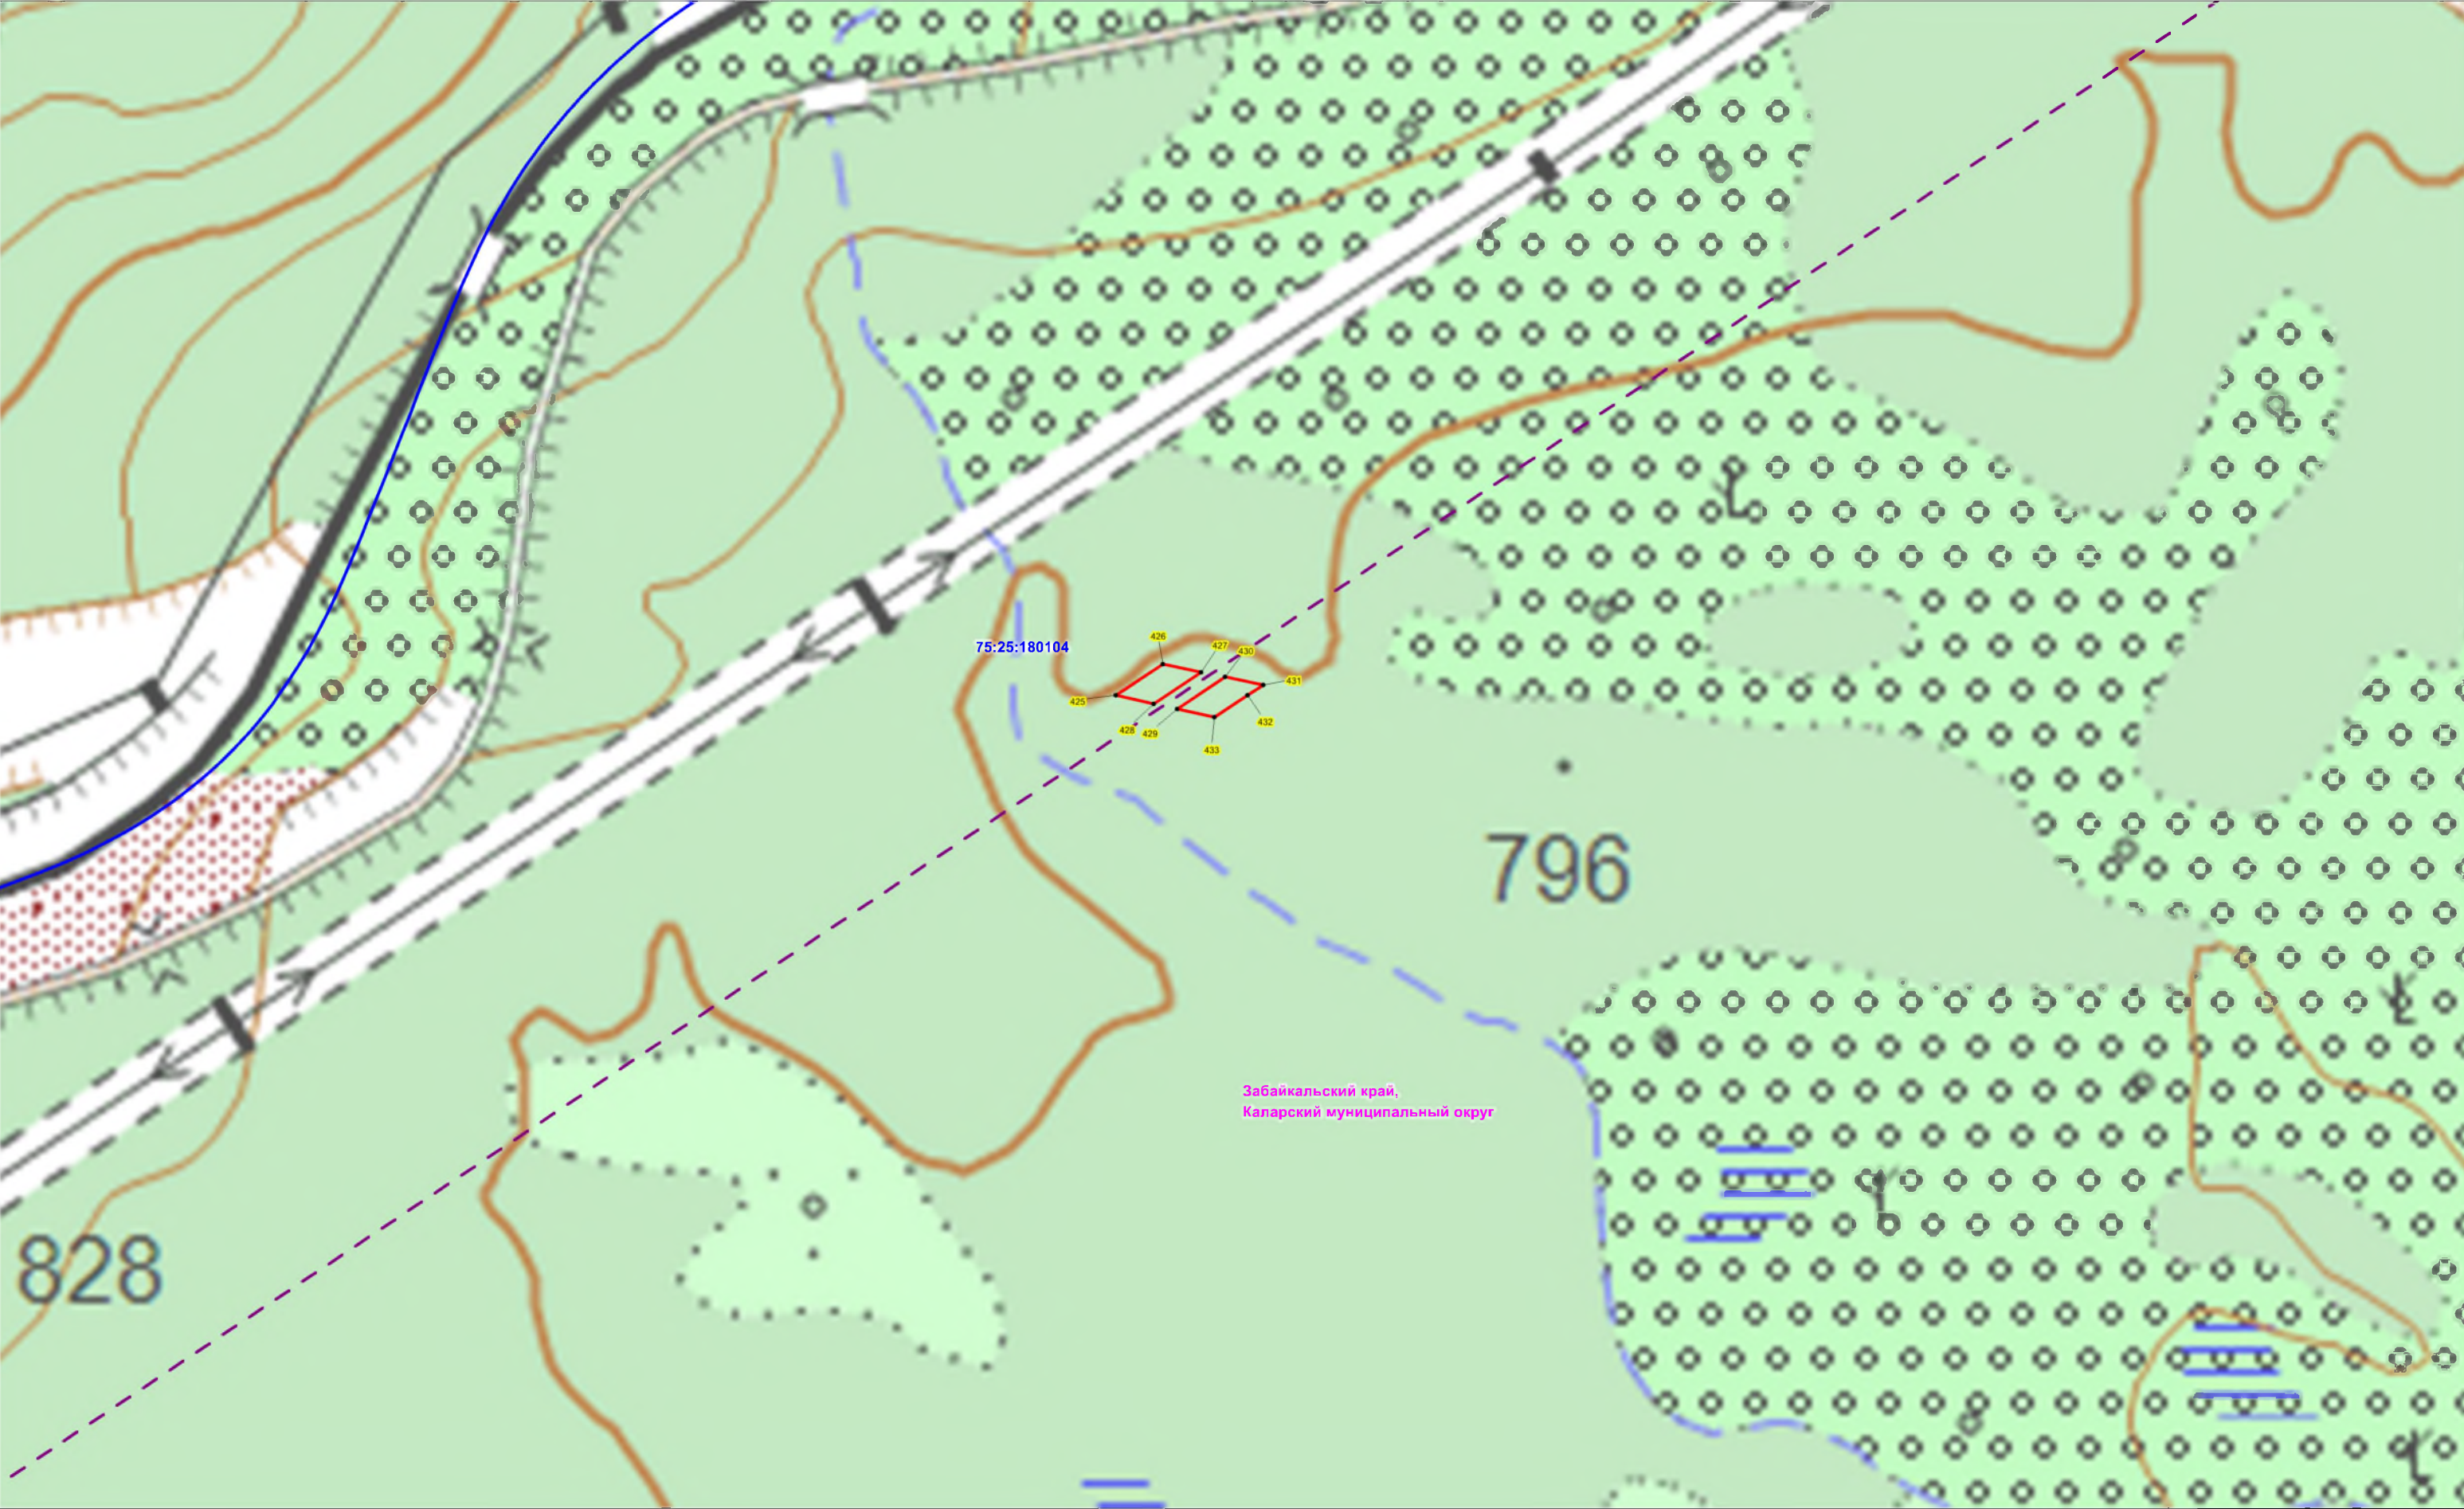

Масштаб 1:5000

Условные обозначения:


- проектная граница публичного сервитута;
- характерная точка границы проектного публичного сервитута;
- кадастровый номер и границы земельных участков, в отношении которых испрашивается публичный сервитут
- установленные границы административно-территориальных образований;
- Проектное местоположение инженерных сооружений:
- ось ВЛ 220 кВ Таксимо-Медная

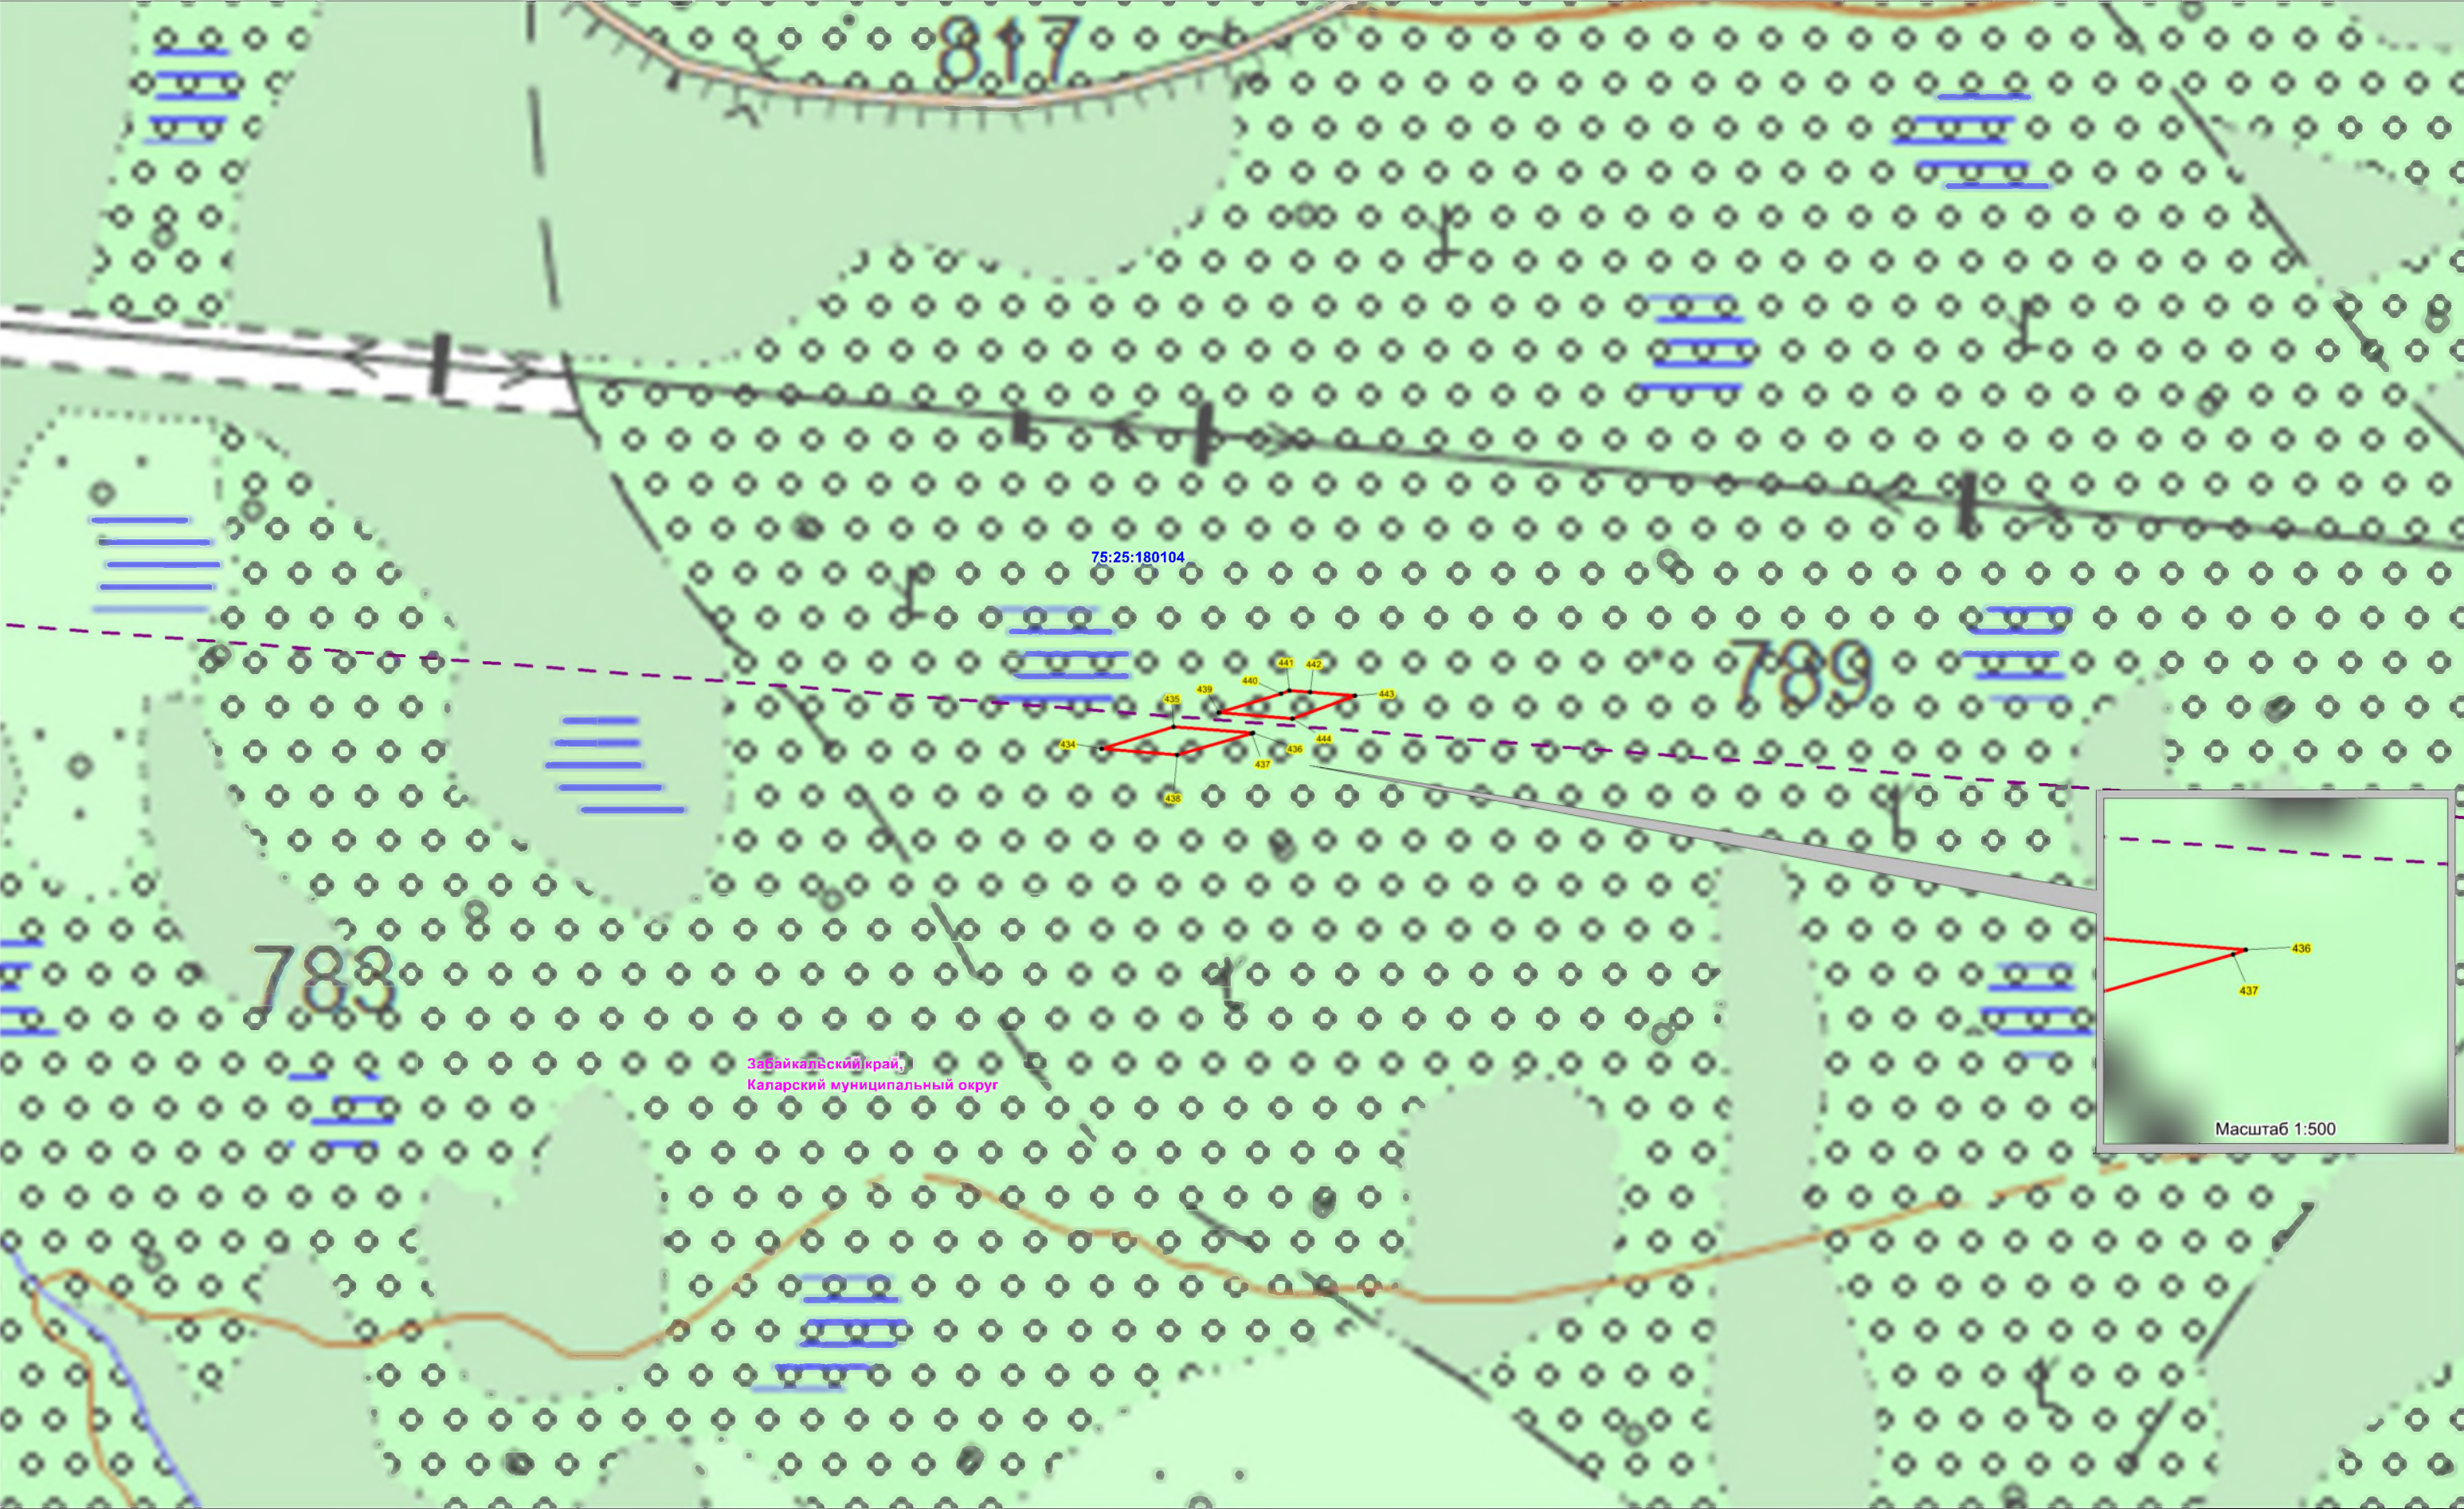

Масштаб 1:5000

Условные обозначения:


- проектная граница публичного сервитута;
- характерная точка границы проектного публичного сервитута;
- кадастровый номер и границы земельных участков, в отношении которых испрашивается публичный сервитут
- установленные границы административно-территориальных образований;
- Проектное местоположение инженерных сооружений;
- ось ВЛ 220 кВ Таксимо-Медная

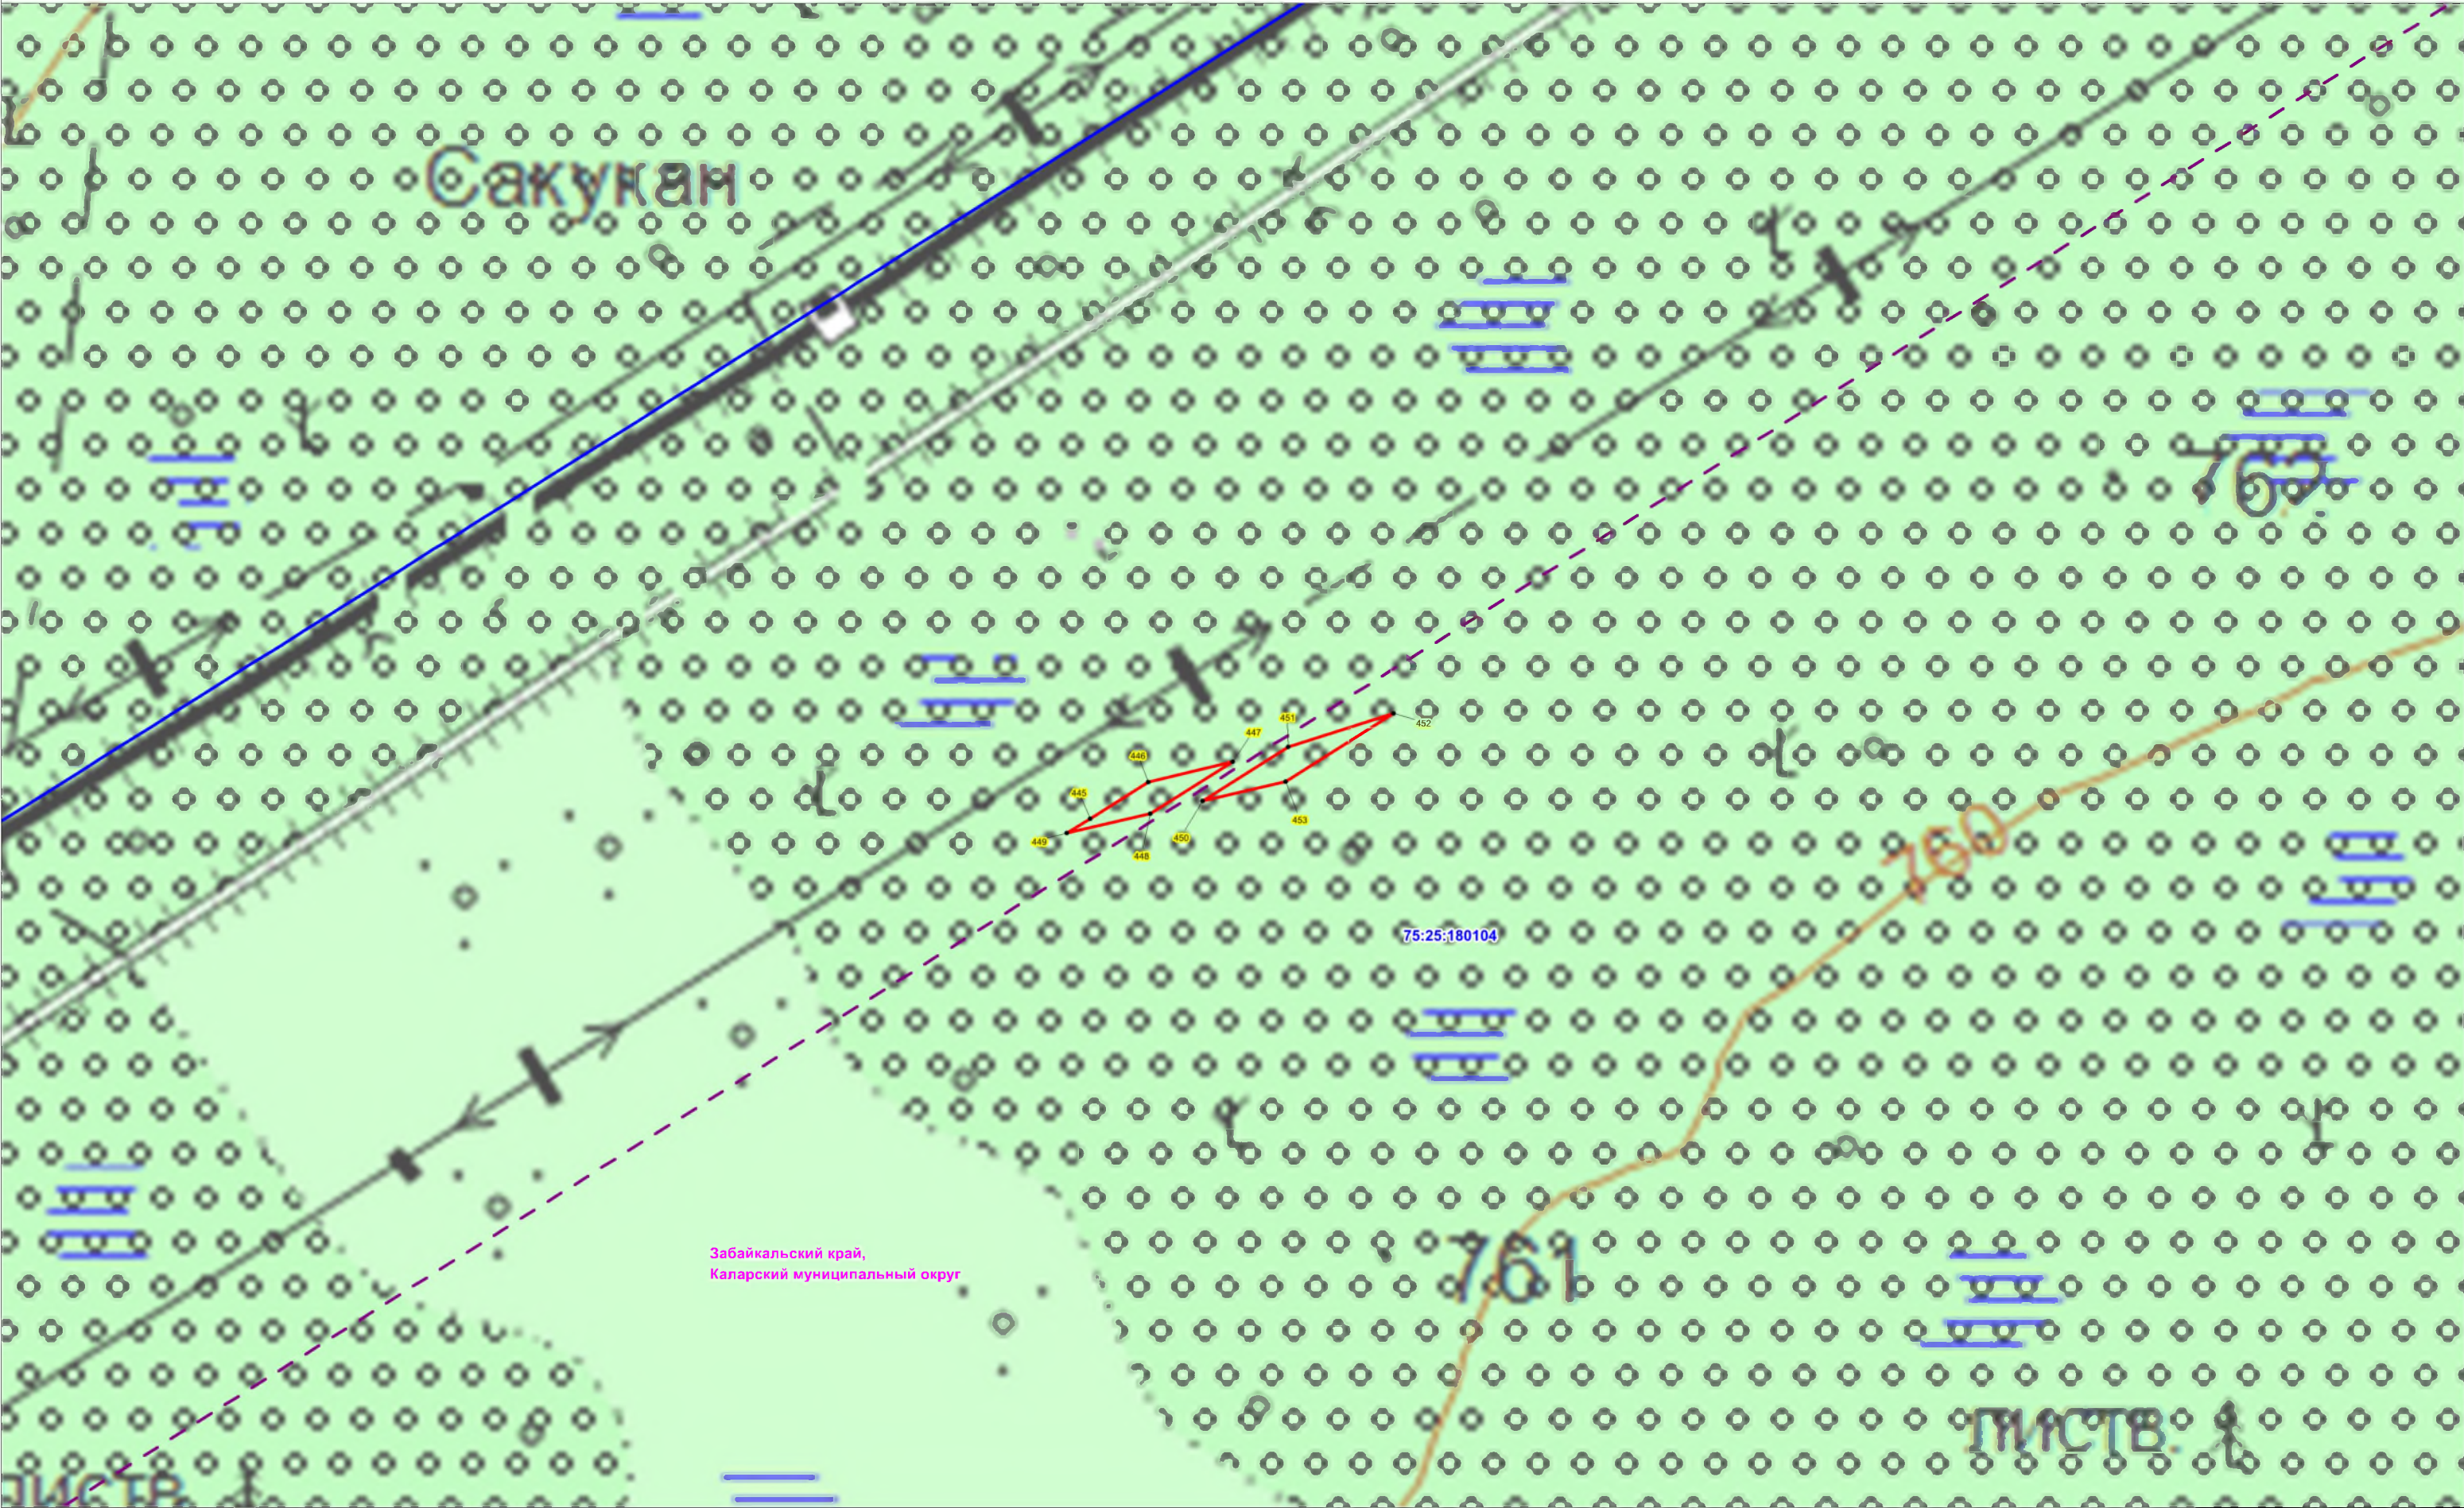

Масштаб 1:5000


Условные обозначения:

- проектная граница публичного сервитута;
- характерная точка границы проектного публичного сервитута;
- кадастровый номер и границы земельных участков, в отношении которых испрашивается публичный сервитут
- установленные границы административно-территориальных образований;
- Проектное местоположение инженерных сооружений:
- ось ВЛ 220 кВ Таксимо-Медная

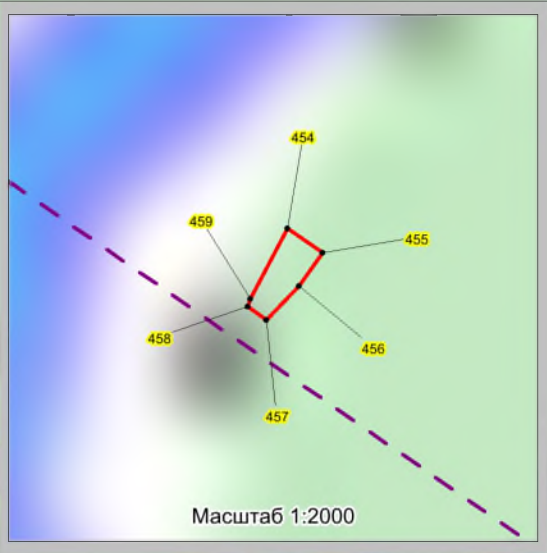

Условные обозначения:

- проектная граница публичного сервитута;
- характерная точка границы проектного публичного сервитута;
- кадастровый номер и границы земельных участков, в отношении которых испрашивается публичный сервитут
- установленные границы административно-территориальных образований;
- Проектное местоположение инженерных сооружений;
- ось ВЛ 220 кВ Таксимо-Медная

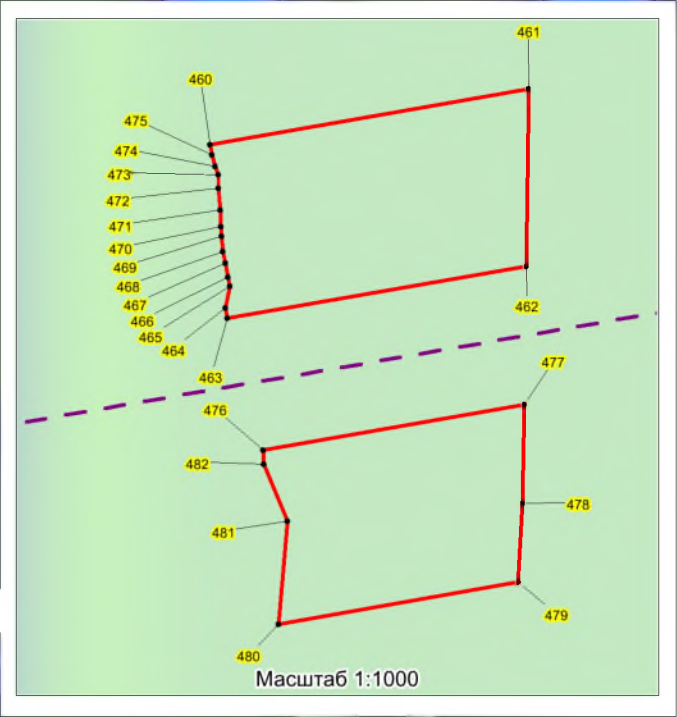



Забайкальский край,
Каларский муниципальный округ

75:25:180104

Масштаб 1:5000

Условные обозначения:

- проектная граница публичного сервитута;
- характерная точка границы проектного публичного сервитута;
- кадастровый номер и границы земельных участков, в отношении которых испрашивается публичный сервитут
- установленные границы административно-территориальных образований;
- ось ВЛ 220 кВ Таксимо-Медная

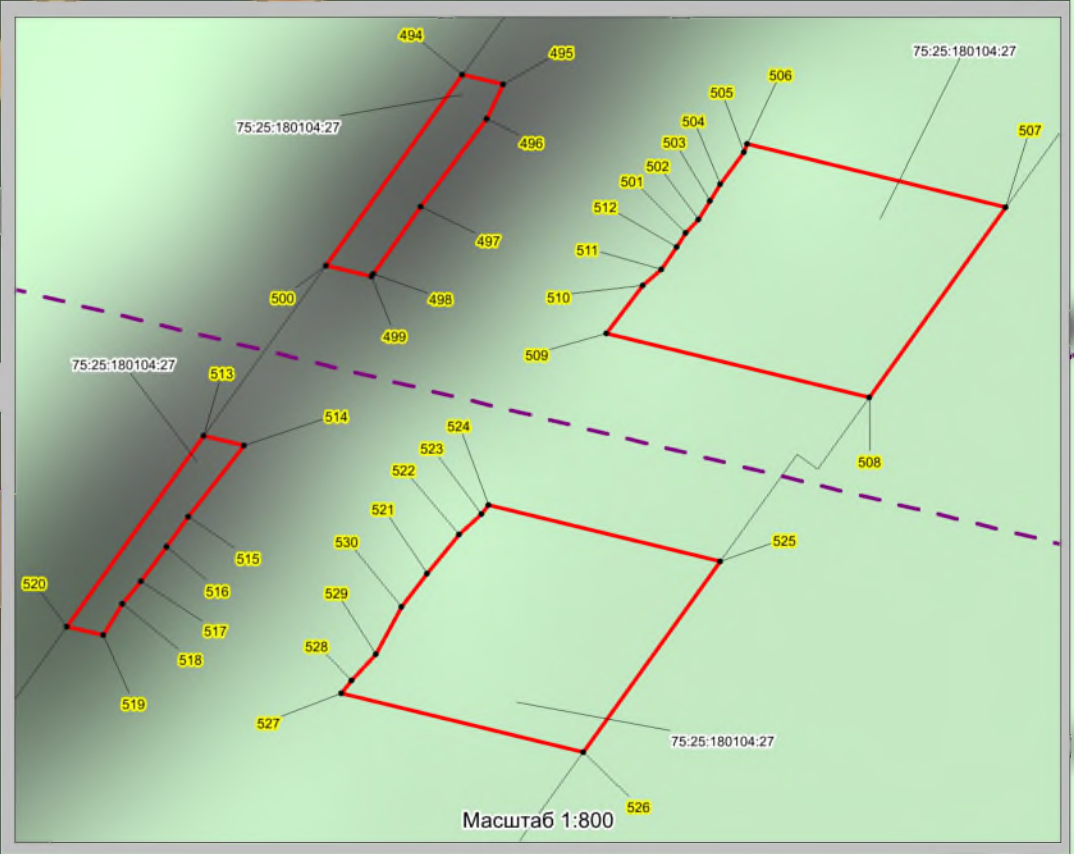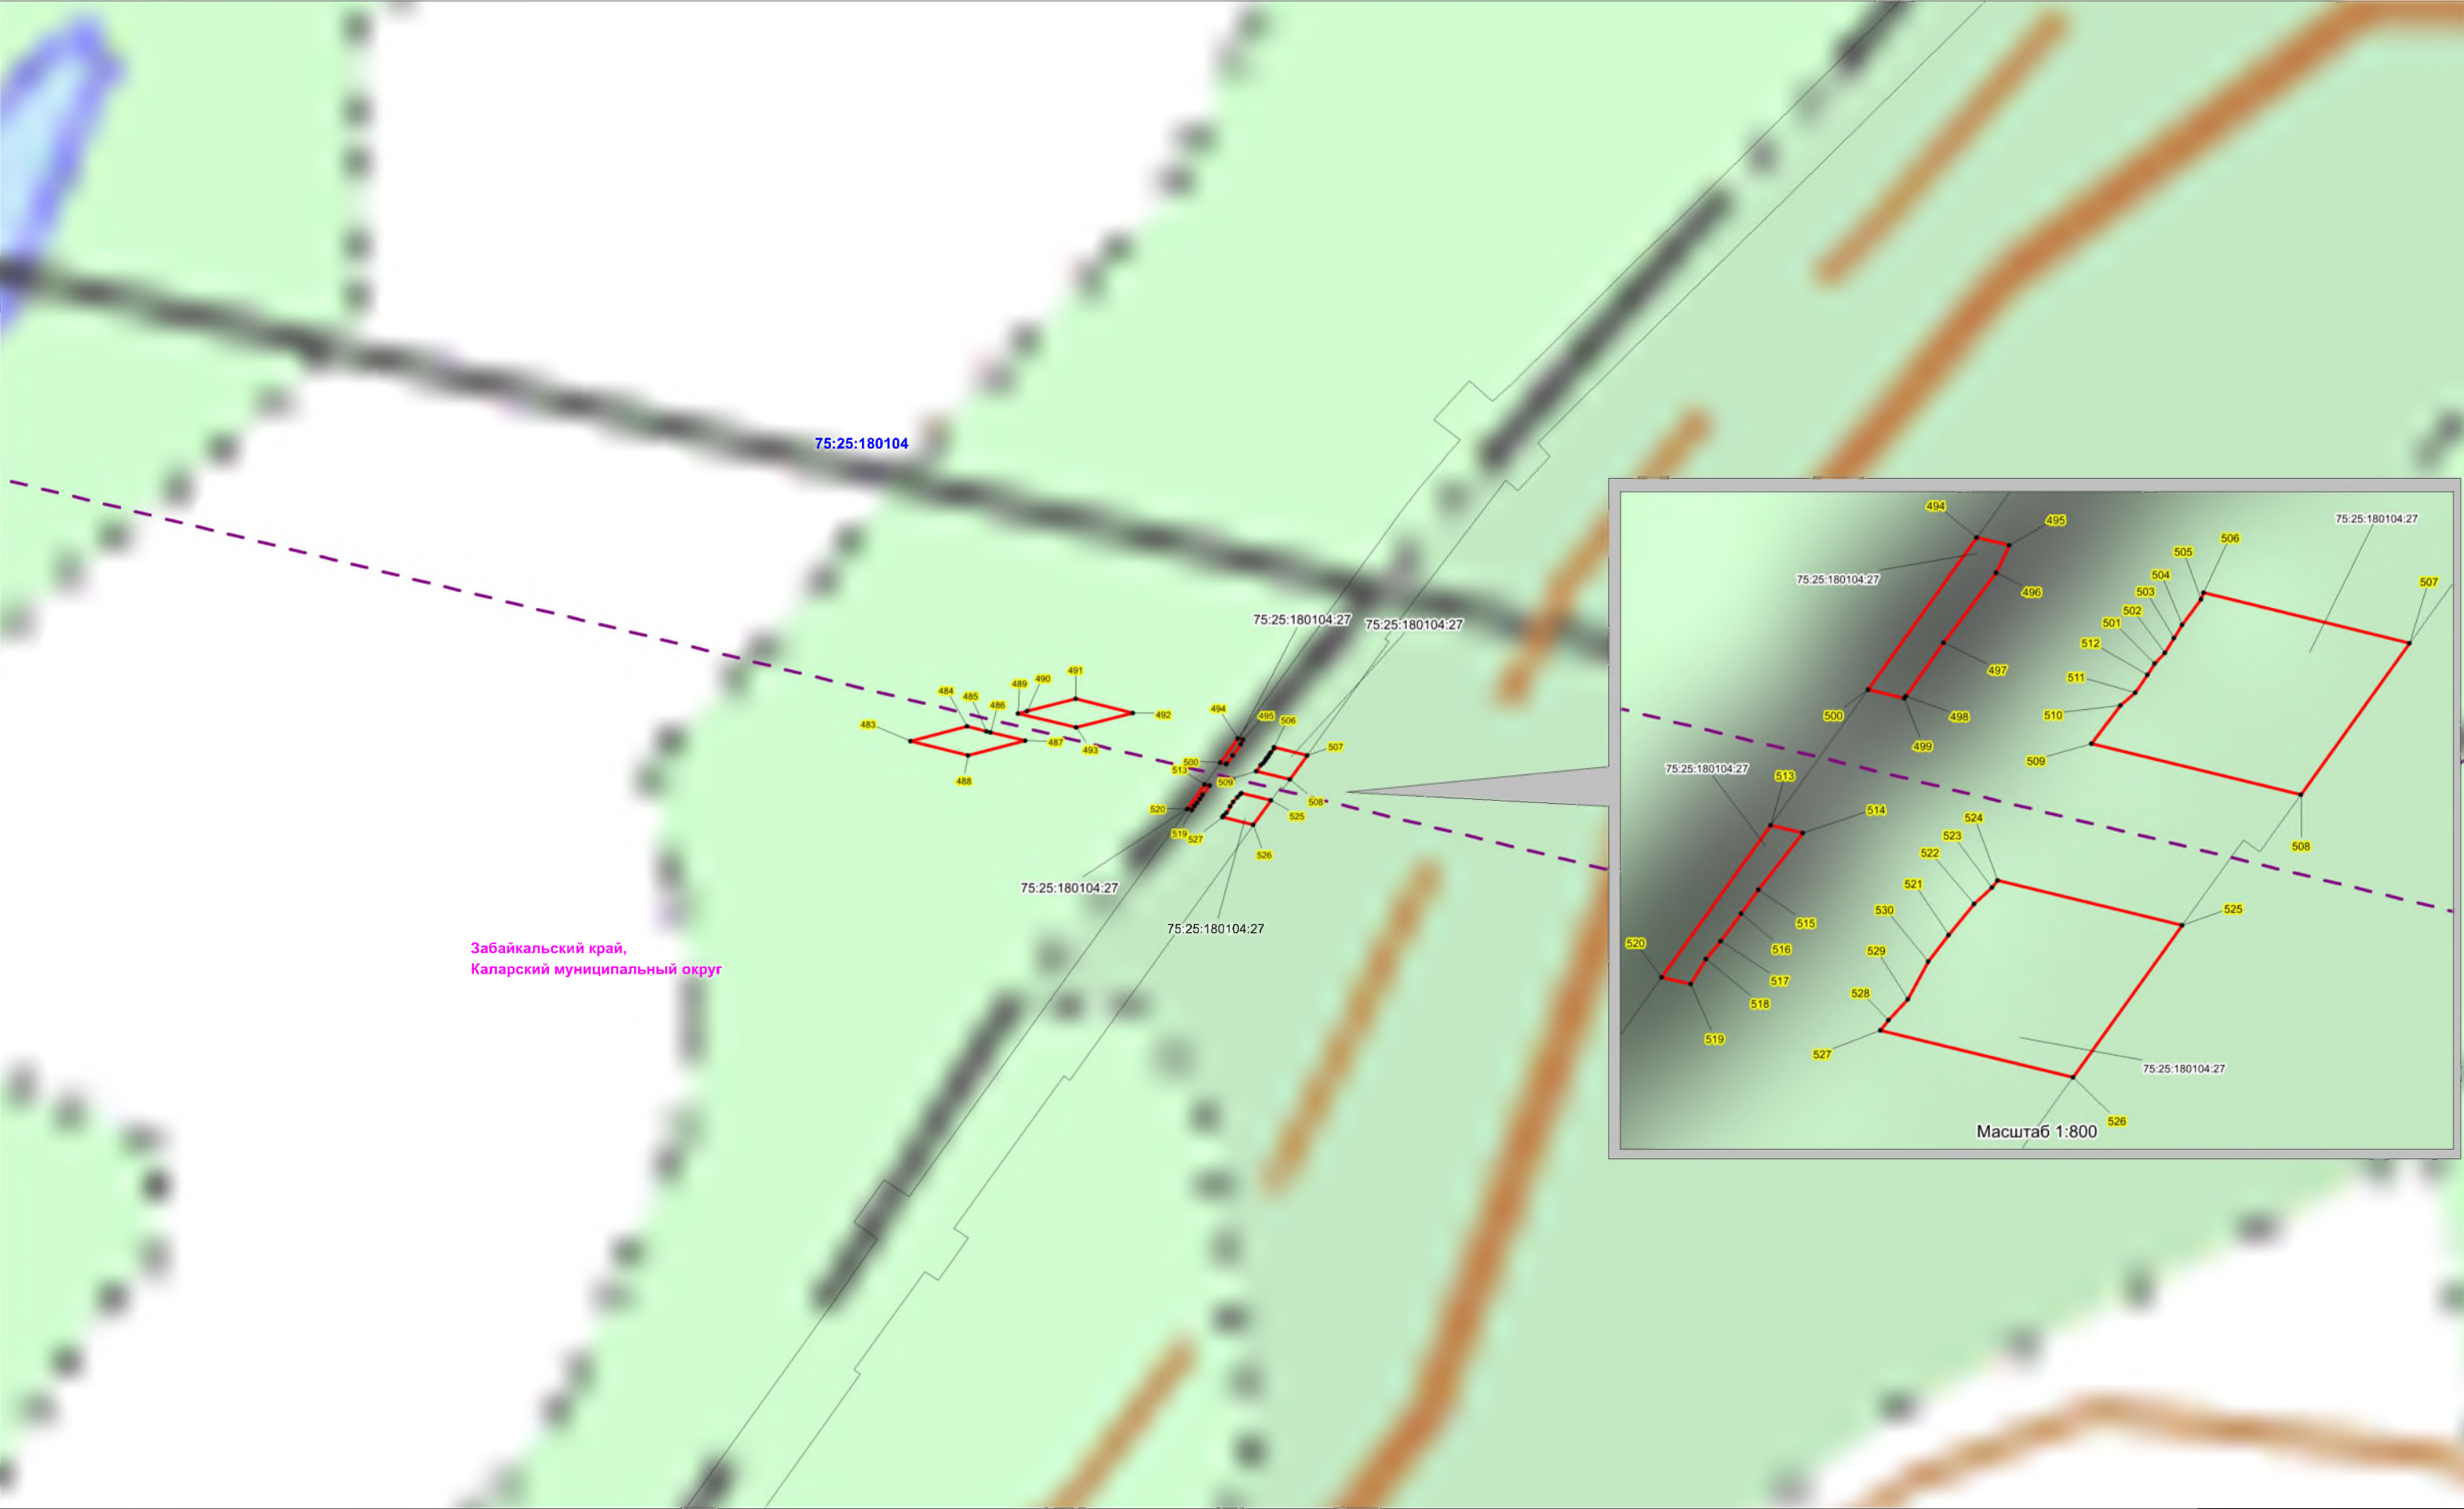

Масштаб 1:5000

Условные обозначения:

- 1

75:25:000000:22
- проектная граница публичного сервитута;
 - характерная точка границы проектного публичного сервитута;
 - кадастровый номер и границы земельных участков, в отношении которых испрашивается публичный сервитут
 - установленные границы административно-территориальных образований;
 - Проектное местоположение инженерных сооружений:
 - ось ВЛ 220 кВ Таксимо-Медная



Масштаб 1:5000

Условные обозначения:

-  - проектная граница публичного сервитута;
-  - характерная точка границы проектного публичного сервитута;
-  - кадастровый номер и границы земельных участков, в отношении которых испрашивается публичный сервитут
-  - установленные границы административно-территориальных образований;
-  - ось ВЛ 220 кВ Таксимо-Медная