


**Схема расположения земельного участка или земельных участков на кадастровом плане территории**

Местоположение: Забайкальский край, Кыринский район, с. Кыра, мкр. Северный

Разрешенное использование: для размещения и обслуживания индивидуального гаража

Условный номер земельного участка :ЗУ1		
Площадь земельного участка – 25 м <sup>2</sup>		
Обозначение характерных точек границ	Координаты, м (Система координат МСК-75)	
	X	Y
1	2	3
н1	383454.04	2245949.10
н2	383458.00	2245949.19
н3	383458.01	2245955.61
н4	383454.25	2245955.64
н1	383454.04	2245949.10

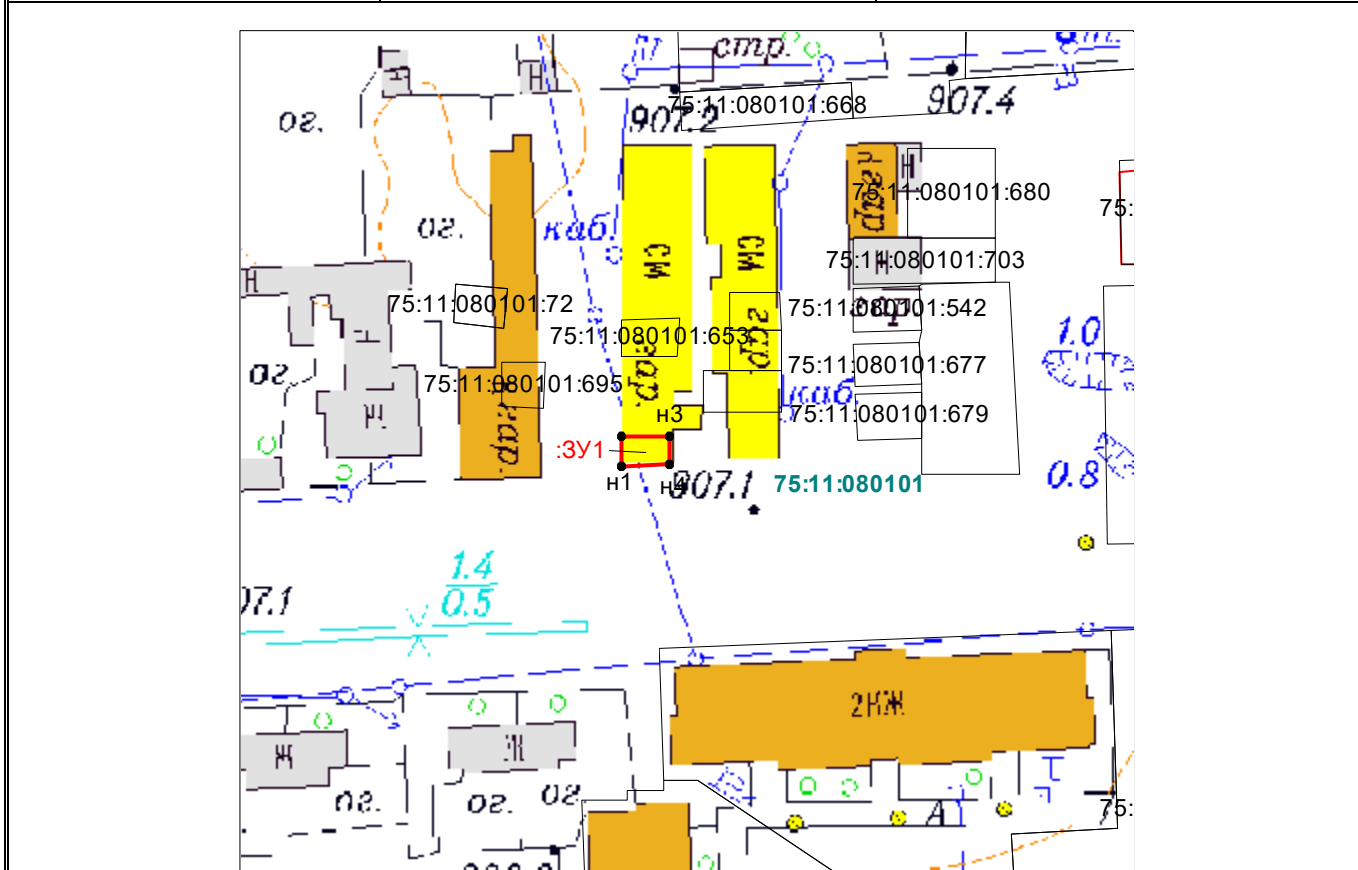

Масштаб 1:1000

**Условные обозначения:**

- - граница образуемого земельного участка
- - границы учтенных земельных участков
- - границы кадастрового квартала
- 2062 - кадастровый номер учтенного земельного участка
- 75:32:010670 - кадастровый номер кадастрового квартала
- ЗУ1 - обозначение образуемого земельного участка
- 1 - характерная точка границы образуемого земельного участка