


ИНДИВИДУАЛЬНЫЙ ПРЕДПРИНИМАТЕЛЬ МЕЛЬНИК В.Н,
ОГРНИП 315752701200994; ИНН 751200674803
Юридический адрес: 673732, Забайкальский край, г. Могоча, ул. Первомайская 3
тел. 8(9144)90-80-95; e-mail: mg_vnmelnik@mail.ru

**Благоустройство сквера, расположенного по адресу: Забайкальский край,
Могочинский район, г. Могоча, Интернациональная дом 8.**

**Дизайн проект
Альбом 1**

04/2024 – ГП

ИП _____

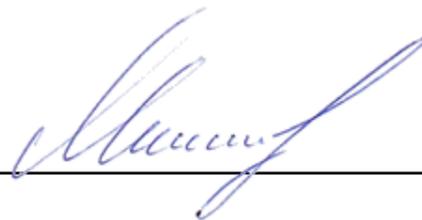

Мельник В.Н.

МОГОЧА 2024 г.

Ведомость чертежей основного комплекта

Лист	Наименование	Примечание
1	Общие данные	
2	Ведомость чертежей основного комплекта	
3	Карта схема расположения объектов	
4	Иллюстрационный материал	
5	Иллюстрационный материал	
6	Иллюстрационный материал	
7	Иллюстрационный материал	
8	Иллюстрационный материал	
9	Иллюстрационный материал	
10	Иллюстрационный материал	
11	Иллюстрационный материал	
12	Иллюстрационный материал	
13	Иллюстрационный материал	
14	Иллюстрационный материал	
15	Иллюстрационный материал	
16	Иллюстрационный материал	
17	Иллюстрационный материал	
18	Иллюстрационный материал	
19	Иллюстрационный материал	

Согласовано			
Инд. № подл.	Взам. Инв. №	Подп. и дата	

						04/2024-ГП			
						Благоустройство сквера, расположенная по адресу: Забайкальский край, Могочинский район, г. Могоча, Интернациональная дом 8.			
Изм.	Кол.уч.	Лист	№ док.	Подп.	Дата	Администрация Могочинского муниципального округа	Стадия	Лист	Листов
Разраб.			Мельник В.Н.		07.24		Р	1	19
						Общие данные	ИП Мельник		

10-Б

МОГОЧА




Данная копия (размножение) без согласования
органами Госгеоцента не производится,
в Роскартография 18887г.

Согласовано			
Инов. № подл.	Подп. и дата	Взам. Инов. №	

						04/2024-ГП			
						Благоустройство сквера, расположенная по адресу: Забайкальский край, Могочинский район, г. Могоча, Интернациональная дом 8.			
Изм.	Кол.уч.	Лист	№ док.	Подп.	Дата	Администрация Могочинского муниципального округа	Стадия	Лист	Листов
Разраб.			Мельник В.Н.	<i>Мельник</i>	07.24		Р	2	19
						Карта схема расположения объектов	ИП Мельник		

Иллюстрационный материал Благоустройство сквера, расположенного по адресу: Забайкальский край, Могочинский район, г. Могоча, Интернациональная дом 8.

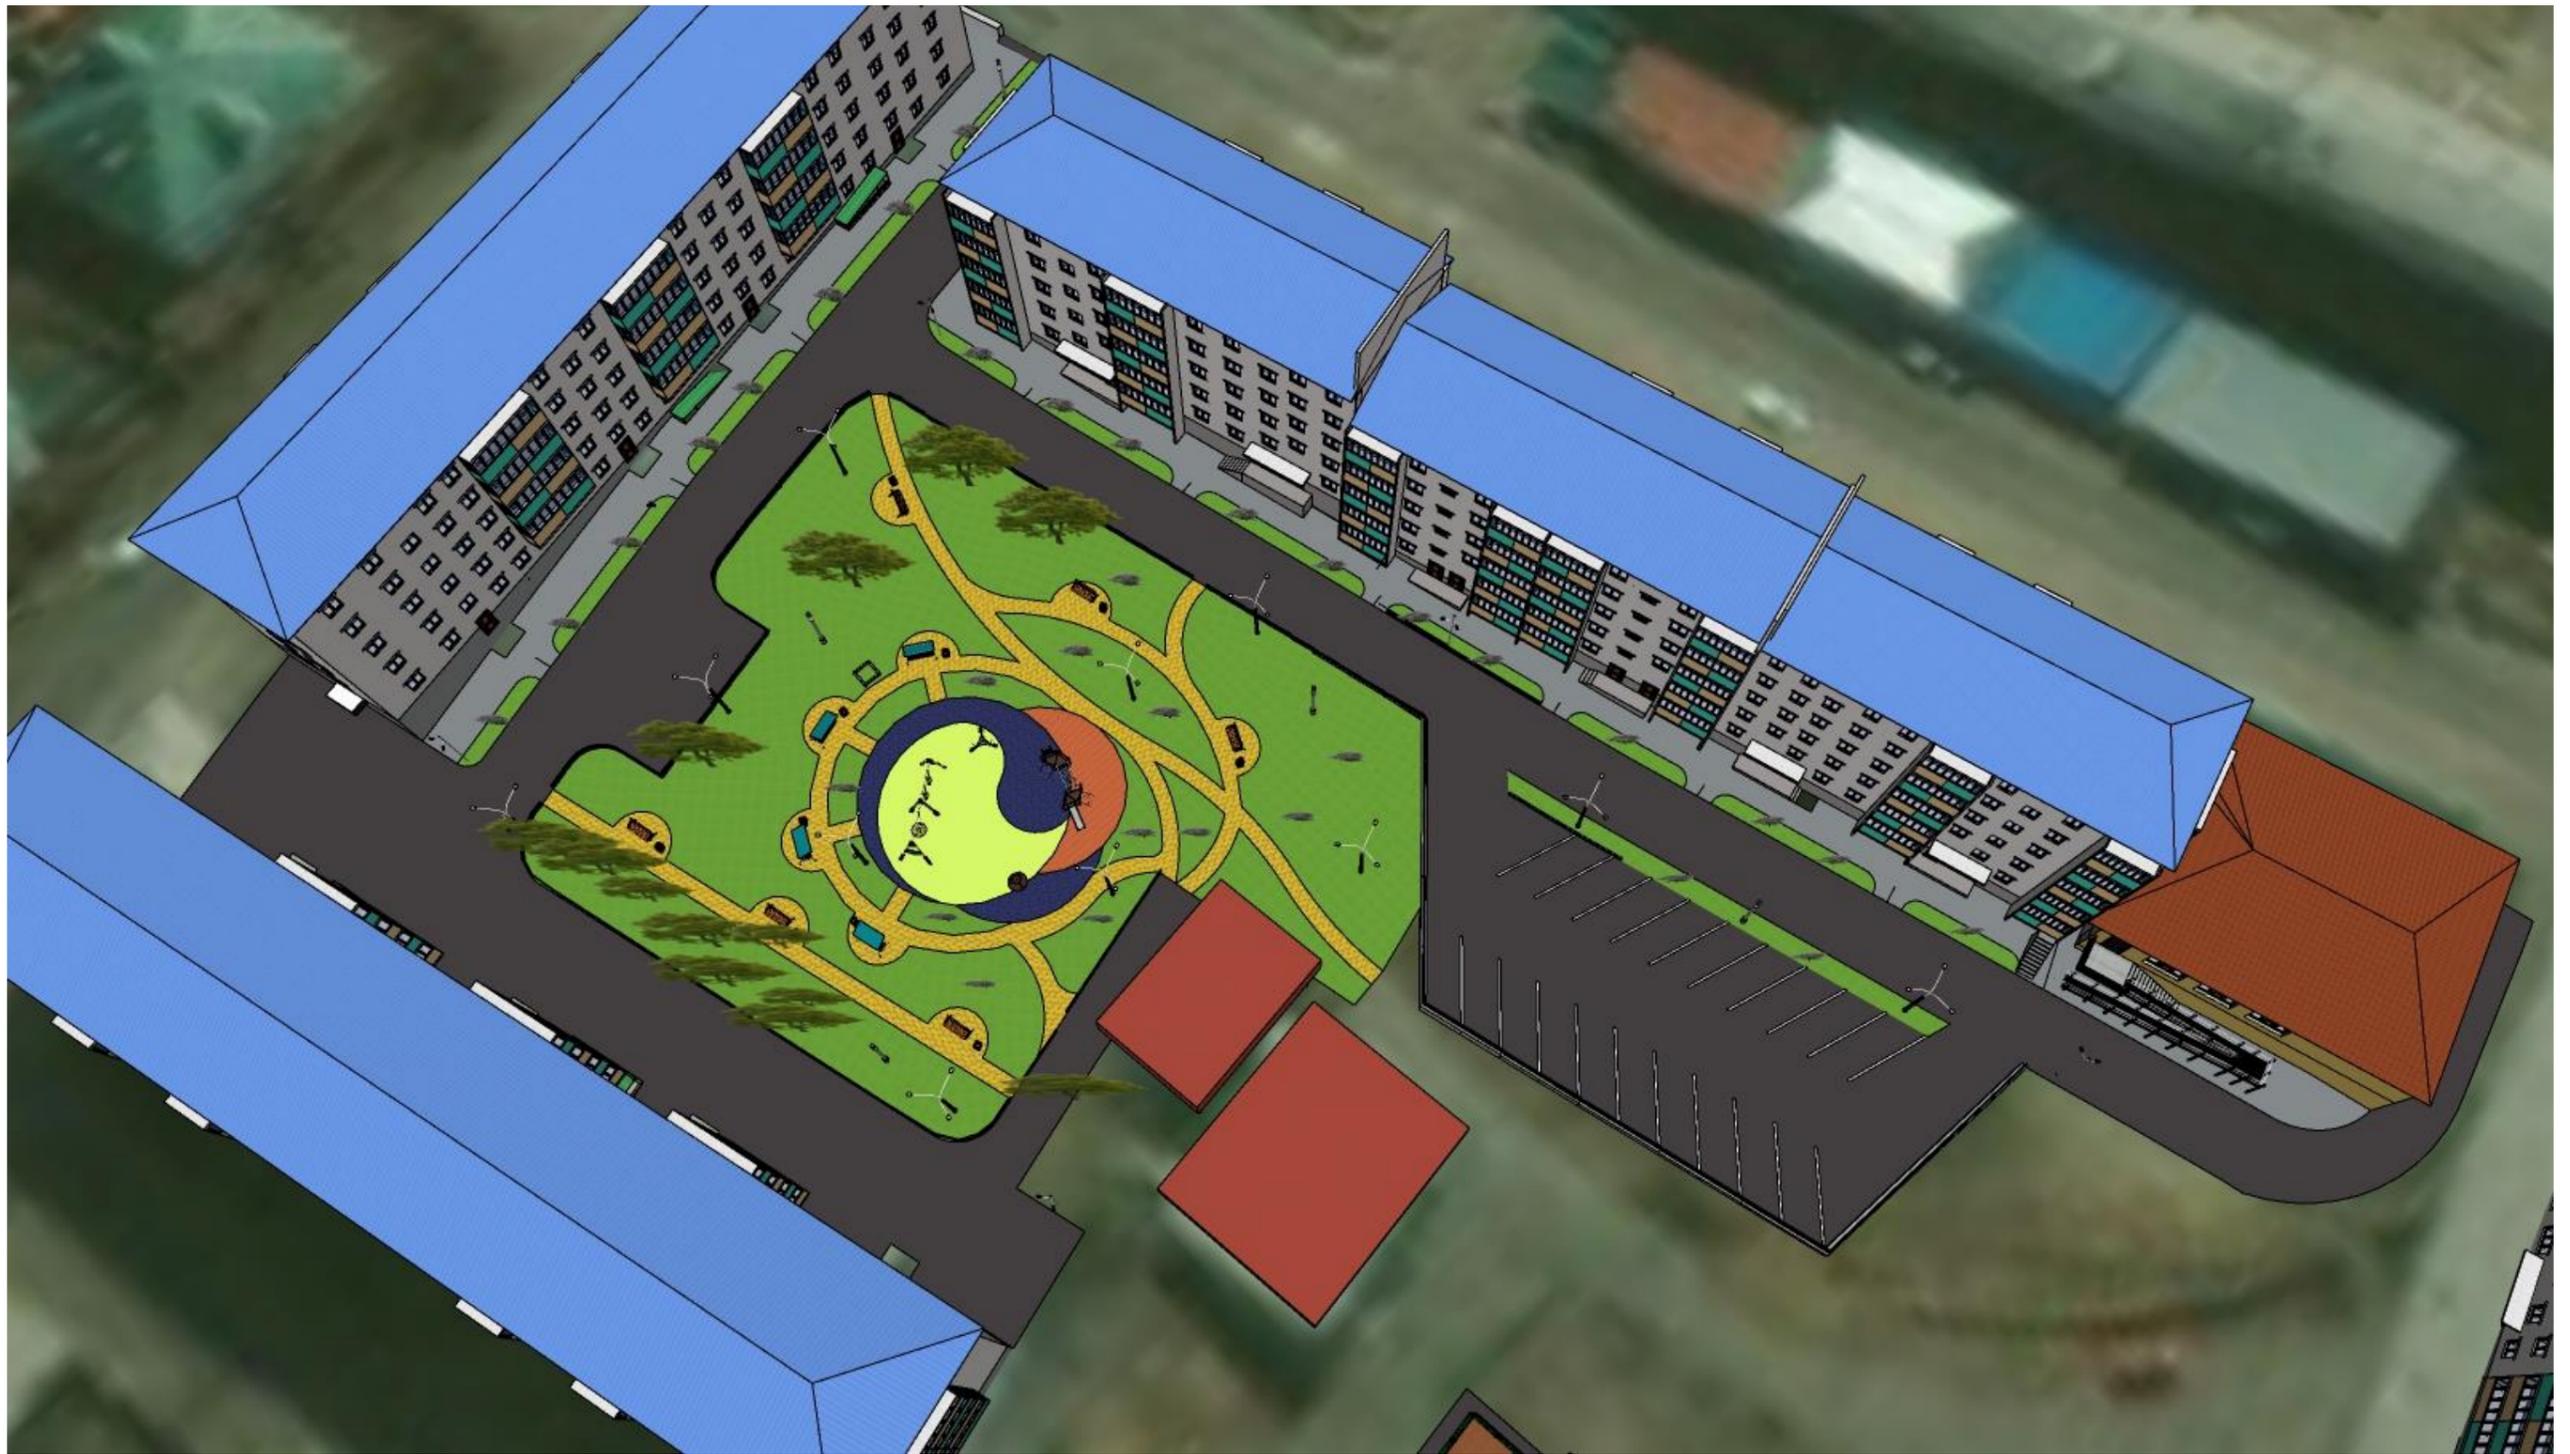

Согласовано	

Взам. Инв. №	
Подп. и дата	
Инв. № подл.	

Изм.	Кол.уч.	Лист	№ док.	Подп.	Дата
Разраб.		Мельник В.Н.		<i>Мельник</i>	07.24

04/2024-ГП		
Благоустройство сквера, расположенная по адресу: Забайкальский край, Могочинский район, г. Могоча, Интернациональная дом 8.		
Администрация Могочинского муниципального округа	Стадия Р	Лист 2
Иллюстрационный материал	Листов 19	
ИП Мельник		

Иллюстрационный материал Благоустройство сквера, расположенного по адресу: Забайкальский край, Могочинский район, г. Могоча, Интернациональная дом 8.



Согласовано	

Взам. Инв. №	
Подп. и дата	
Инв. № подл.	

Изм.	Колуч.	Лист	№ док.	Подп.	Дата
Разраб.		Мельник В.Н.		<i>Мельник</i>	07.24

04/2024-ГП		
Благоустройство сквера, расположенная по адресу: Забайкальский край, Могочинский район, г. Могоча, Интернациональная дом 8.		
Администрация Могочинского муниципального округа	Стадия Р	Лист 4
Иллюстрационный материал	Листов 19	
ИП Мельник		

Иллюстрационный материал Благоустройство сквера, расположенного по адресу: Забайкальский край, Могочинский район, г. Могоча, Интернациональная дом 8.



Согласовано			

Взам. Инв. №	
Подп. и дата	
Инв. № подл.	

						04/2024-ГП			
						Благоустройство сквера, расположенная по адресу: Забайкальский край, Могочинский район, г. Могоча, Интернациональная дом 8.			
Изм.	Кол.уч.	Лист	№ док.	Подп.	Дата	Администрация Могочинского муниципального округа	Стадия	Лист	Листов
Разраб.		Мельник В.Н.		<i>Мельник</i>	07.24		Р	5	19
						Иллюстрационный материал	ИП Мельник		

Иллюстрационный материал Благоустройство сквера, расположенного по адресу: Забайкальский край, Могочинский район, г. Могоча, Интернациональная дом 8.



Согласовано	

Инв. № подл.	
Подп. и дата	
Взам. Инв. №	

						04/2024-ГП			
						Благоустройство сквера, расположенная по адресу: Забайкальский край, Могочинский район, г. Могоча, Интернациональная дом 8.			
Изм.	Колуч.	Лист	№ док.	Подп.	Дата	Администрация Могочинского муниципального округа	Стадия	Лист	Листов
Разраб.				Мельник В.Н.	07.24		Р	6	19
						Иллюстрационный материал	ИП Мельник		

Иллюстрационный материал Благоустройство сквера, расположенного по адресу: Забайкальский край, Могочинский район, г. Могоча, Интернациональная дом 8.



Согласовано	

Взам. Инв. №	
Подп. и дата	
Инв. № подл.	

						04/2024-ГП			
						Благоустройство сквера, расположенная по адресу: Забайкальский край, Могочинский район, г. Могоча, Интернациональная дом 8.			
Изм.	Колуч.	Лист	№ док.	Подп.	Дата	Администрация Могочинского муниципального округа	Стадия	Лист	Листов
Разраб.				<i>Мельник</i>	07.24		Р	7	19
						Иллюстрационный материал	ИП Мельник		

Иллюстрационный материал Благоустройство сквера, расположенного по адресу: Забайкальский край, Могочинский район, г. Могоча, Интернациональная дом 8.



Согласовано	

Взам. Инв. №	
Подп. и дата	
Инв. № подл.	

						04/2024-ГП			
						Благоустройство сквера, расположенная по адресу: Забайкальский край, Могочинский район, г. Могоча, Интернациональная дом 8.			
Изм.	Колуч.	Лист	№ док.	Подп.	Дата	Администрация Могочинского муниципального округа	Стадия	Лист	Листов
Разраб.			Мельник В.Н.		07.24		Р	8	19
						Иллюстрационный материал	ИП Мельник		

Иллюстрационный материал Благоустройство сквера, расположенного по адресу: Забайкальский край, Могочинский район, г. Могоча, Интернациональная дом 8.



Согласовано	

Взам. Инв. №	
Подп. и дата	
Инв. № подл.	

						04/2024-ГП			
						Благоустройство сквера, расположенная по адресу: Забайкальский край, Могочинский район, г. Могоча, Интернациональная дом 8.			
Изм.	Кол.уч.	Лист	№ док.	Подп.	Дата	Администрация Могочинского муниципального округа	Стадия	Лист	Листов
Разраб.					07.24		Р	9	19
						Иллюстрационный материал	ИП Мельник		

Иллюстрационный материал Благоустройство сквера, расположенного по адресу: Забайкальский край, Могочинский район, г. Могоча, Интернациональная дом 8




Согласовано		

Инов. № подп.	Подп. и дата	Взам. Инов. №

						04/2024-ГП			
						Благоустройство сквера, расположенная по адресу: Забайкальский край, Могочинский район, г. Могоча, Интернациональная дом 8.			
Изм.	Кол.уч.	Лист	№ док.	Подп.	Дата	Администрация Могочинского муниципального округа	Стадия	Лист	Листов
Разраб.		Мельник В.Н.		<i>Мельник</i>	07.24		Р	10	19
						Иллюстрационный материал	ИП Мельник		

Иллюстрационный материал Благоустройство сквера, расположенного по адресу: Забайкальский край, Могочинский район, г. Могоча, Интернациональная дом 8.

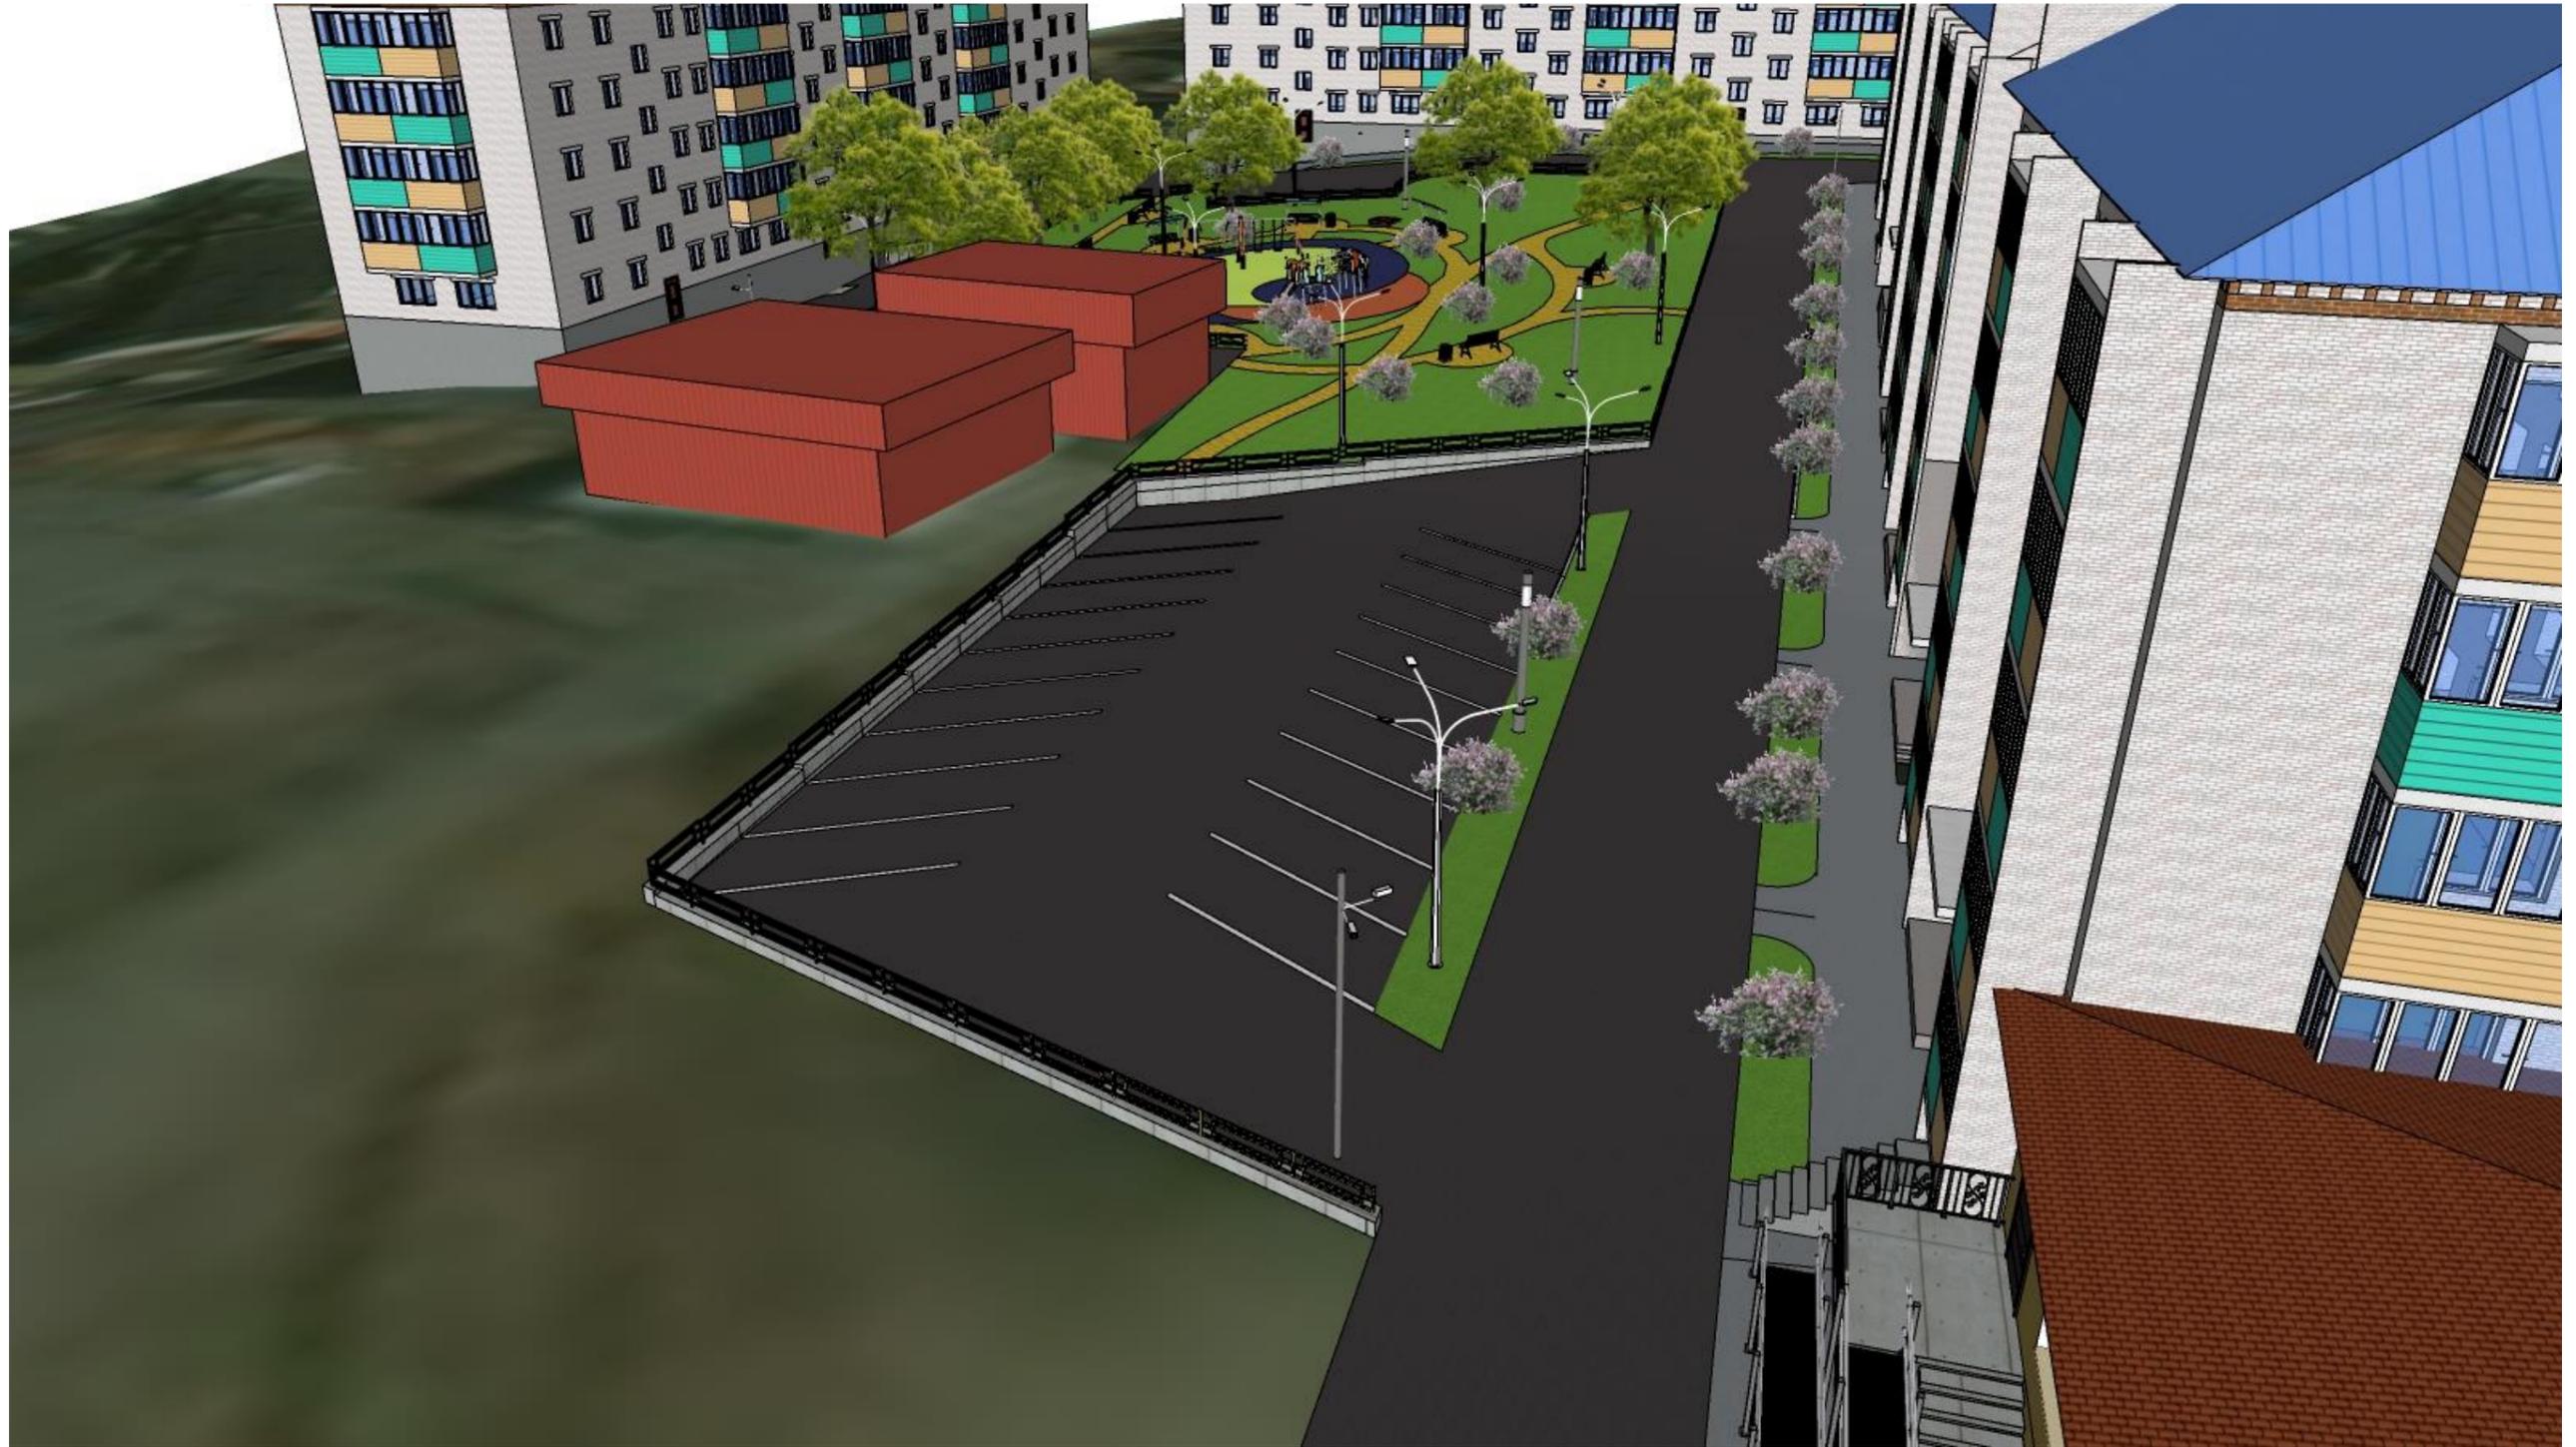

Согласовано			

Взам. Инв. №	
Подп. и дата	
Инв. № подл.	

Изм.	Кол.уч.	Лист	№ док.	Подп.	Дата
Разраб.		Мельник В.Н.		<i>Мельник</i>	07.24

04/2024-ГП		
Благоустройство сквера, расположенная по адресу: Забайкальский край, Могочинский район, г. Могоча, Интернациональная дом 8.		
Администрация Могочинского муниципального округа	Стадия Р	Лист 11
Иллюстрационный материал	Листов 19	
		ИП Мельник

Иллюстрационный материал Благоустройство сквера, расположенного по адресу: Забайкальский край, Могочинский район, г. Могоча, Интернациональная дом 8.



Согласовано	

Инов. № подл.	Подп. и дата	Взам. Инв. №

						04/2024-ГП			
						Благоустройство сквера, расположенная по адресу: Забайкальский край, Могочинский район, г. Могоча, Интернациональная дом 8.			
Изм.	Кол.уч.	Лист	№ док.	Подп.	Дата	Администрация Могочинского муниципального округа	Стадия	Лист	Листов
Разраб.		Мельник В.Н.		<i>Мельник</i>	07.24		Р	13	19
						Иллюстрационный материал	ИП Мельник		

Иллюстрационный материал Благоустройство сквера, расположенного по адресу: Забайкальский край, Могочинский район, г. Могоча, Интернациональная дом 8.



Согласовано	

Взам. Инв. №	
Подп. и дата	
Инв. № подл.	

						04/2024-ГП			
						Благоустройство сквера, расположенная по адресу: Забайкальский край, Могочинский район, г. Могоча, Интернациональная дом 8.			
Изм.	Кол.уч.	Лист	№ док.	Подп.	Дата	Администрация Могочинского муниципального округа	Стадия	Лист	Листов
Разраб.		Мельник В.Н.		<i>Мельник</i>	07.24		Р	14	19
						Иллюстрационный материал	ИП Мельник		

Иллюстрационный материал Благоустройство сквера, расположенного по адресу: Забайкальский край, Могочинский район, г. Могоча, Интернациональная дом 8.



Согласовано	

ИINV. № подл.	Подп. и дата	Взам. Инв. №

Изм.	Колуч.	Лист	№ док.	Подп.	Дата
Разраб.					

04/2024-ГП			
Благоустройство сквера, расположенная по адресу: Забайкальский край, Могочинский район, г. Могоча, Интернациональная дом 8.			
Администрация Могочинского муниципального округа	Стадия	Лист	Листов
	Р	15	19
Иллюстрационный материал		ИП Мельник	

Иллюстрационный материал Благоустройство сквера, расположенного по адресу: Забайкальский край, Могочинский район, г. Могоча, Интернациональная дом 8.



Согласовано	

Инов. № подл.	Подл. и дата	Взам. Инв. №

						04/2024-ГП			
						Благоустройство сквера, расположенная по адресу: Забайкальский край, Могочинский район, г. Могоча, Интернациональная дом 8.			
Изм.	Колуч.	Лист	№ док.	Подп.	Дата	Администрация Могочинского муниципального округа	Стадия	Лист	Листов
Разраб.		Мельник В.Н.		<i>Мельник</i>	07.24		Р	16	19
						Иллюстрационный материал	ИП Мельник		

Иллюстрационный материал Благоустройство сквера, расположенного по адресу: Забайкальский край, Могочинский район, г. Могоча, Интернациональная дом 8.



Согласовано	

Инов. № подл.	Подп. и дата	Взам. Инв. №

						04/2024-ГП			
						Благоустройство сквера, расположенная по адресу: Забайкальский край, Могочинский район, г. Могоча, Интернациональная дом 8.			
Изм.	Кол.уч.	Лист	№ док.	Подп.	Дата	Администрация Могочинского муниципального округа	Стадия	Лист	Листов
Разраб.		Мельник В.Н.		<i>Мельник</i>	07.24		Р	17	19
						Иллюстрационный материал	ИП Мельник		

Иллюстрационный материал Благоустройство сквера, расположенного по адресу: Забайкальский край, Могочинский район, г. Могоча, Интернациональная дом 8.



Согласовано	

Взам. Инв. №	
Подп. и дата	
Инв. № подл.	

						04/2024-ГП			
						Благоустройство сквера, расположенная по адресу: Забайкальский край, Могочинский район, г. Могоча, Интернациональная дом 8.			
Изм.	Кол.уч.	Лист	№ док.	Подп.	Дата	Администрация Могочинского муниципального округа	Стадия	Лист	Листов
Разраб.			Мельник В.Н.	<i>Мельник</i>	07.24		Р	18	19
						Иллюстрационный материал	ИП Мельник		

Иллюстрационный материал Благоустройство сквера, расположенного по адресу: Забайкальский край, Могочинский район, г. Могоча, Интернациональная дом 8.



Согласовано

Взам. Инв. №

Подп. и дата

Инв. № подл.

						04/2024-ГП			
						Благоустройство сквера, расположенная по адресу: Забайкальский край, Могочинский район, г. Могоча, Интернациональная дом 8.			
Изм.	Кол.уч.	Лист	№ док.	Подп.	Дата	Администрация Могочинского муниципального округа	Стадия	Лист	Листов
Разраб.		Мельник В.Н.			07.24		Р	19	19
						Иллюстрационный материал	ИП Мельник		