



ГЕНЕРАЛЬНЫЙ ПЛАН СЕЛЬСКОГО ПОСЕЛЕНИЯ "АГА-ХАНГИЛ" Карта планируемого размещения объектов

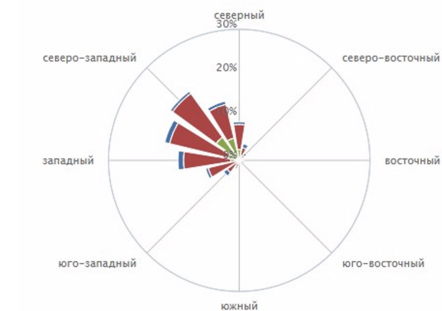

УСЛОВНЫЕ ОБОЗНАЧЕНИЯ

- граница поселения
- граница населенного пункта Ага-Хангил
- граница населенного пункта Хайласан
- граница населенного пункта Гомбын-Хунды
- земли сельскохозяйственного назначения
- сенокосы, пастбища, пашни, КФХ, ЛПХ по производству и переработке сельскохозяйственной продукции
- территория в границах Агинского лесничества
- пруд накопитель стоков
- территории используемые для производственных целей
- ВЛЭП
- трансформаторные подстанции
- используется для размещения объектов связи
- линии связи
- АД общего пользования регионального или межмуниципального значения подъезд от АД А-350 к с. Ага-Хангил и к пгт. Орловский
- грунтовые, полевые и лесные дороги
- мост
- малые реки, ручьи
- крупные реки, озера
- муниципальные кладбища
- скотомогильник, в том числе сибирезавенный
- свалка ТКО
- земли особо охраняемых территорий рекреационного назначения, получаемые в результате преобразования ЗУ 75:34:020301:3

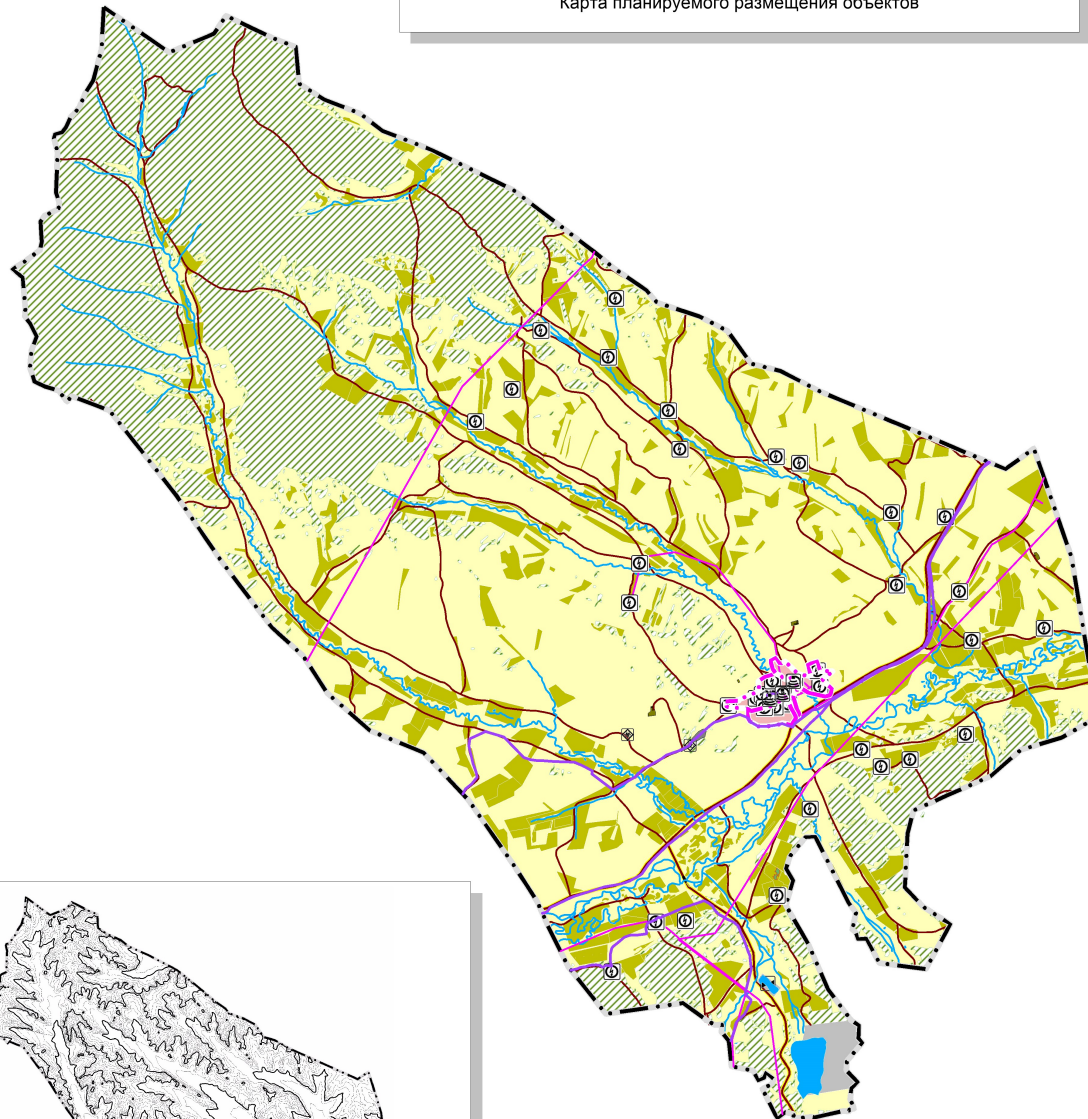

ИИПИ НАУЧНО-ИССЛЕДОВАТЕЛЬСКИЙ И ПРОЕКТНЫЙ ИНСТИТУТ ТЕРРИТОРИАЛЬНОГО ПЛАНИРОВАНИЯ И УПРАВЛЕНИЯ	
Объект: ГЕНЕРАЛЬНЫЙ ПЛАН СЕЛЬСКОГО ПОСЕЛЕНИЯ "АГА-ХАНГИЛ"	
Имя, №:	Карта планируемого размещения объектов
Генеральный директор:	Э.М. Соколов-Колосов
Ответственный исполнитель:	М.Ю. Кузнецова
03 февраля 2025 года	
Масштаб 1:25 000	г. Чита