

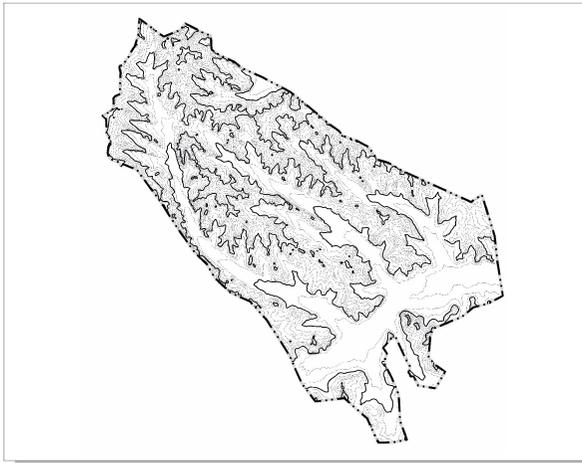


ГЕНЕРАЛЬНЫЙ ПЛАН СЕЛЬСКОГО ПОСЕЛЕНИЯ "АГА-ХАНГИЛ"
Карта планируемого размещения объектов

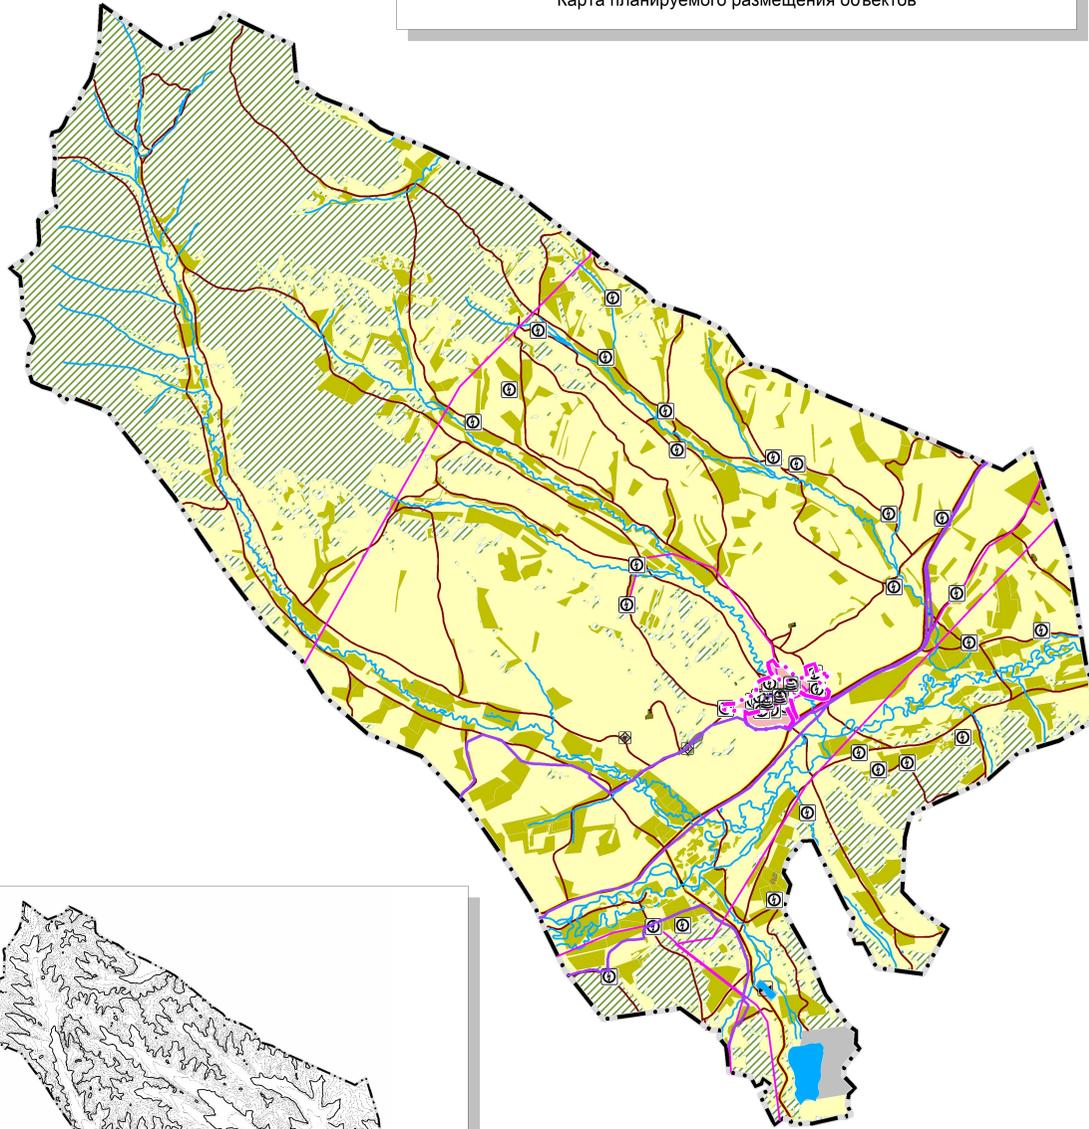

<p>НИИ ТЕРРИУМ Забайкальский край</p>		<p>НАУЧНО-ИССЛЕДОВАТЕЛЬСКИЙ И ПРОЕКТНЫЙ ИНСТИТУТ ТЕРРИТОРИАЛЬНОГО ПЛАНИРОВАНИЯ И УПРАВЛЕНИЯ</p>	
<p>Объект: ГЕНЕРАЛЬНЫЙ ПЛАН СЕЛЬСКОГО ПОСЕЛЕНИЯ "АГА-ХАНГИЛ"</p>			
ИВВ. №	Генеральный директор	Карта планируемого размещения объектов	Э.А. Селезнёв
Ответственный исполнитель			М.Ю. Кузнецова
09 февраля 2025 года			
Масштаб 1: 25 000		г. Чита	

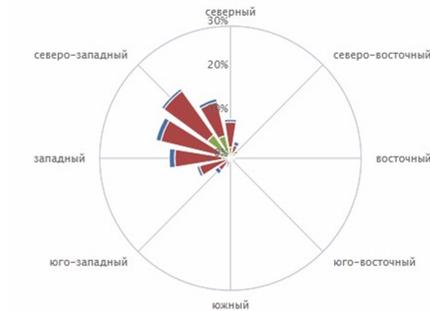

УСЛОВНЫЕ ОБОЗНАЧЕНИЯ

- граница поселения
- граница населенного пункта Ага-Хангил
- граница населенного пункта Хайласан
- граница населенного пункта Гомбын-Хунды
- земли сельскохозяйственного назначения
- сенокосы, пастбища, пашни, КФХ, ЛПХ по производству и переработке сельскохозяйственной продукции
- территории в границах Агинского лесничества
- пруд накопитель стоков
- территории используемые для производственных целей
- ВЛЭП
- трансформаторные подстанции
- используется для размещения объектов связи
- линии связи
- АД общего пользования регионального или межмуниципального значения подъезд от АД А-350 к с. Ага-Хангил и к пгт.Орловский
- грунтовые, полевые и лесные дороги
- мост
- малые реки, ручьи
- крупные реки, озера
- муниципальные кладбища
- скотомогильник, в том числе сибирезавенный
- свалка ТКО
- земли особо охраняемых территорий рекреационного назначения, получаемые в результате преобразования ЗУ 75:34:020301:3