



ГЕНЕРАЛЬНЫЙ ПЛАН СЕЛЬСКОГО ПОСЕЛЕНИЯ "АГА-ХАНГИЛ"  
Карта планируемого размещения объектов

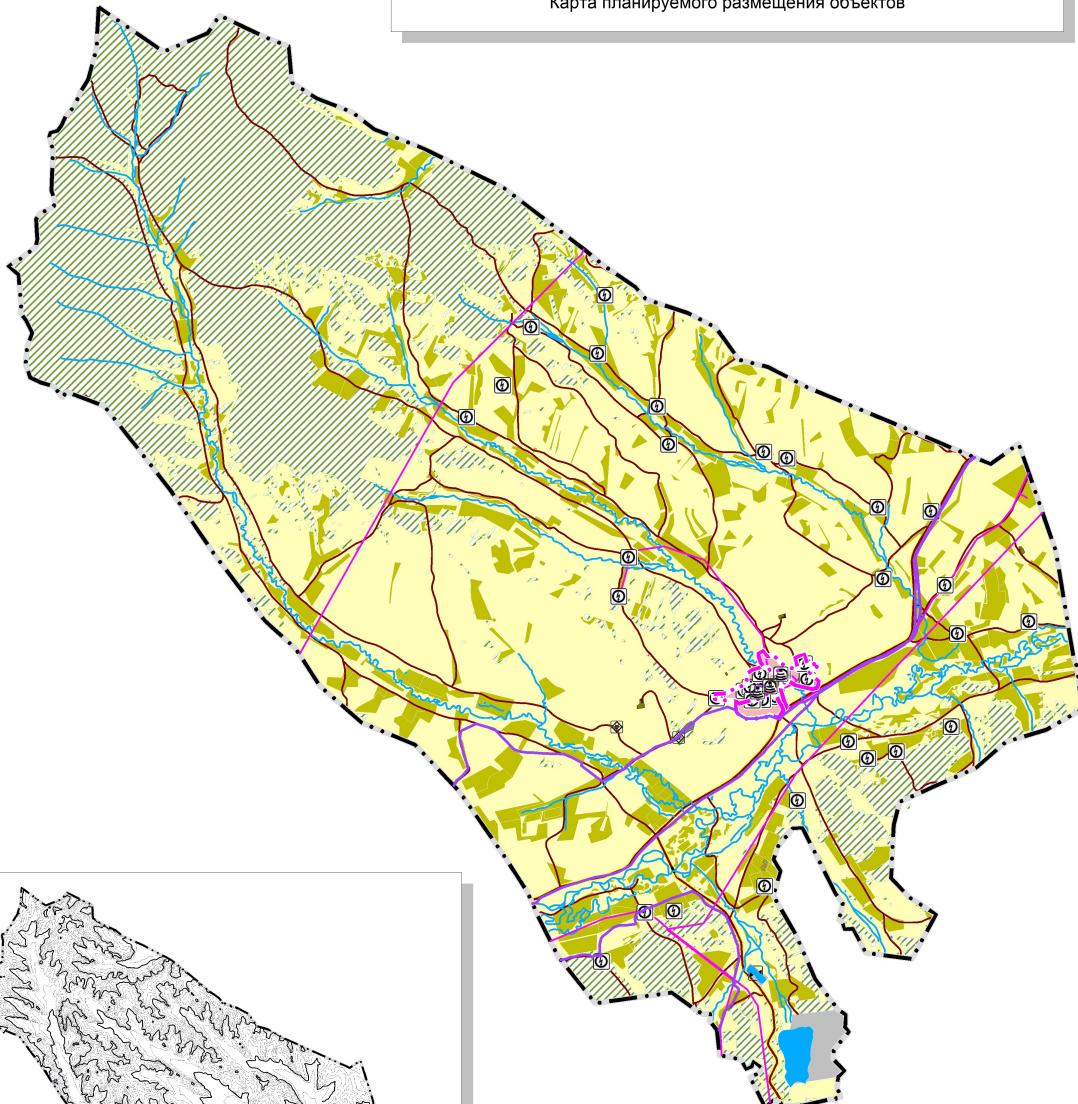

Научно-исследовательский и проектный институт ТЕРРИТОРИАЛЬНОГО ПЛАННИРОВАНИЯ УПРАВЛЕНИЯ	
Исполнитель	
Генеральный директор	З.Н. Соколов-Ионинов
Ответственный исполнитель	М.Ю. Кузнецова
03 февраля 2025 года	г. Чита
Масштаб 1:25 000	

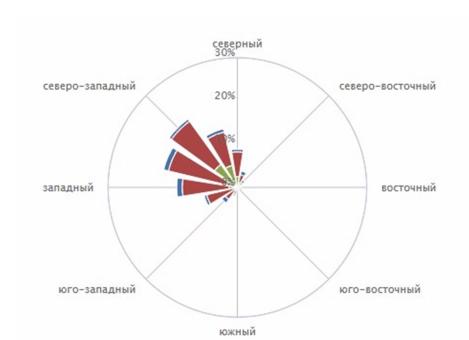

УСЛОВНЫЕ ОБОЗНАЧЕНИЯ

- граница поселения
- граница населенного пункта Ага-Хангил
- граница населенного пункта Хайлласан
- граница населенного пункта Гомбын-Хунды
- земли сельскохозяйственного назначения
- сенокосы, пастбища, пашни, КФХ, ЛПХ по производству и переработке сельскохозяйственной продукции
- территории в границах Агинского лесничества
- пруд накопителя стоков
- территории используемые для производственных целей
- ВЛЭП
- трансформаторные подстанции
- используется для размещения объектов связи
- линии связи
- АД общего пользования регионального или межмуниципального значения подъезд от АД А-350 к с. Ага-Хангил и к пгт. Орловский
- грунтовые, полевые и лесные дороги
- мост
- малые реки, ручьи
- крупные реки, озера
- муниципальные кладбища
- скотомогильник, в том числе сибиреязвенный
- свалка ТКО
- земли особо охраняемых территорий рекреационного назначения, получаемые в результате преобразования ЗУ 75:34:020301:3