



# ГЕНЕРАЛЬНЫЙ ПЛАН СЕЛЬСКОГО ПОСЕЛЕНИЯ "АГА-ХАНГИЛ" Карта планируемого размещения объектов

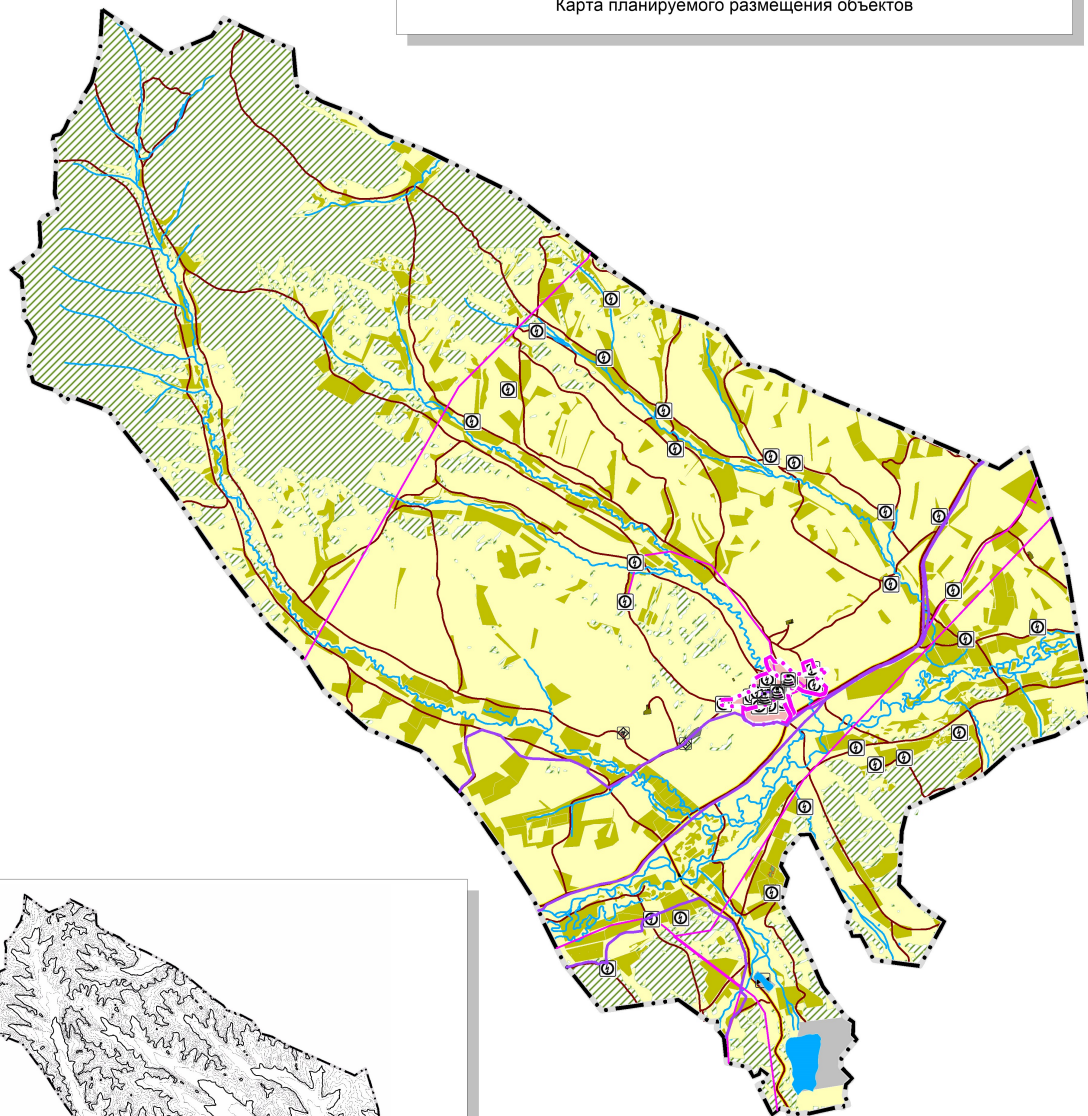

|   |                |
|---|----------------|
| <p>ИИИИ НАУЧНО-ИССЛЕДОВАТЕЛЬСКИЙ<br/>И ПРОЕКТНЫЙ ИНСТИТУТ<br/>ТЕРРИТОРИАЛЬНОГО ПЛАНИРОВАНИЯ И<br/>УПРАВЛЕНИЯ</p> |                |
| <p>Объект: ГЕНЕРАЛЬНЫЙ ПЛАН СЕЛЬСКОГО ПОСЕЛЕНИЯ "АГА-ХАНГИЛ"</p>                                                 |                |
| <p>Карта планируемого размещения объектов</p>                                                                    |                |
| ИИИИ № _____   | Э.И. Селезнева |
| Генеральный директор                                                                                             | М.Ю. Кузнецова |
| Исполнитель   |                |
| 02 февраля 2025 года                                                                                             |                |
| Масштаб 1:25 000                                                                                                 | г. Чита        |

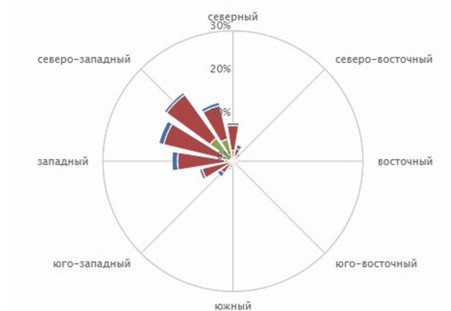

## УСЛОВНЫЕ ОБОЗНАЧЕНИЯ

- граница поселения
- граница населенного пункта Ага-Хангил
- граница населенного пункта Хайласан
- граница населенного пункта Гомбын-Хунды
- земли сельскохозяйственного назначения
- сенокосы, пастбища, пашни, КФХ, ЛПХ по производству и переработке сельскохозяйственной продукции
- территория в границах Агинского лесничества
- пруд накопитель стоков
- территории используемые для производственных целей
- ВЛЭП
- трансформаторные подстанции
- используется для размещения объектов связи
- линии связи
- АД общего пользования регионального или межмуниципального значения подъезд от АД А-350 к с. Ага-Хангил и к пгт. Орловский
- грунтовые, полевые и лесные дороги
- мост
- малые реки, ручьи
- крупные реки, озера
- муниципальные кладбища
- скотомогильник, в том числе сибирезавенный
- свалка ТКО
- земли особо охраняемых территорий рекреационного назначения, получаемые в результате преобразования ЗУ 75:34:020301:3