



ГЕНЕРАЛЬНЫЙ ПЛАН СЕЛЬСКОГО ПОСЕЛЕНИЯ "АГА-ХАНГИЛ" Карта функциональных зон поселения

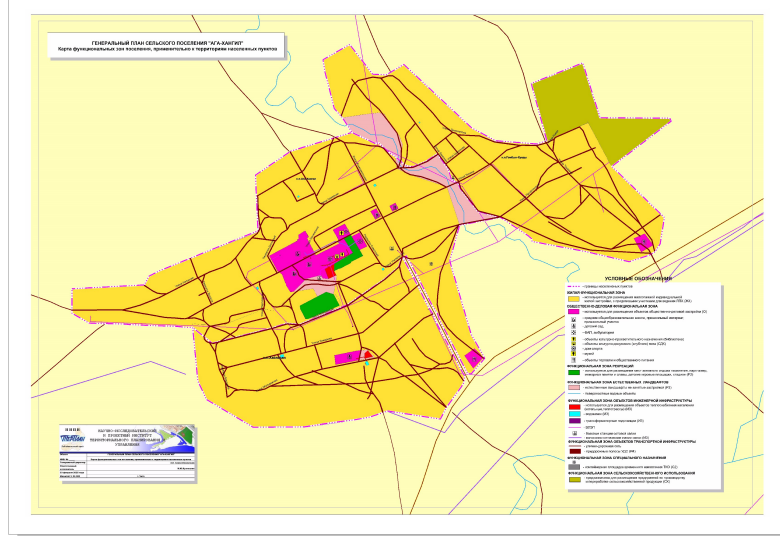

УСЛОВНЫЕ ОБОЗНАЧЕНИЯ

- ГРАНИЦЫ АДМИНИСТРАТИВНО-ТЕРРИТОРИАЛЬНЫХ ЕДИНИЦ**
- граница поселения
 - граница населенного пункта Ага-Хангил
 - граница населенного пункта Хайласан
 - граница населенного пункта Гомбын-Хунды
- ЗЕМЛИ СЕЛЬСКОХОЗЯЙСТВЕННОГО НАЗНАЧЕНИЯ**
- используются для нужд сельского хозяйства
- ФУНКЦИОНАЛЬНАЯ ЗОНА СЕЛЬСКОХОЗЯЙСТВЕННОГО ИСПОЛЬЗОВАНИЯ**
- сенокосы, пастбища, пашни, КФХ, ЛПХ по производству и переработке сельскохозяйственной продукции
- ЗЕМЛИ ЛЕСНОГО ФОНДА**
- в границах Агинского лесничества
- ФУНКЦИОНАЛЬНАЯ ЗОНА РЕКРЕАЦИОННОГО НАЗНАЧЕНИЯ**
- используется для организации отдыха, туризма, физкультурно-оздоровительной и спортивной деятельности граждан
- ЗЕМЛИ ВОДНОГО ФОНДА**
- малые реки, ручьи
 - крупные реки, озера
- ФУНКЦИОНАЛЬНАЯ ЗОНА ОБЪЕКТОВ СПЕЦИАЛЬНОГО НАЗНАЧЕНИЯ**
- муниципальные кладбища
 - скотомогильники, в том числе сибиреязвенный
 - свалка ТКО
- ФУНКЦИОНАЛЬНАЯ ЗОНА ПРОИЗВОДСТВЕННЫХ И ИНЖЕНЕРНО-ТРАНСПОРТНЫХ ОБЪЕКТОВ**
- пруд накопитель стоков
 - территории используемые для производственных целей
 - трансформаторные подстанции
 - ВЛЭП
 - используется для размещения объектов связи
 - линии связи
 - АД общего пользования регионального или межмуниципального значения по адресу от АД А-350 к с. Ага-Хангил и к пгт.Орловский
 - грунтовые, полевые и лесные дороги
 - мост

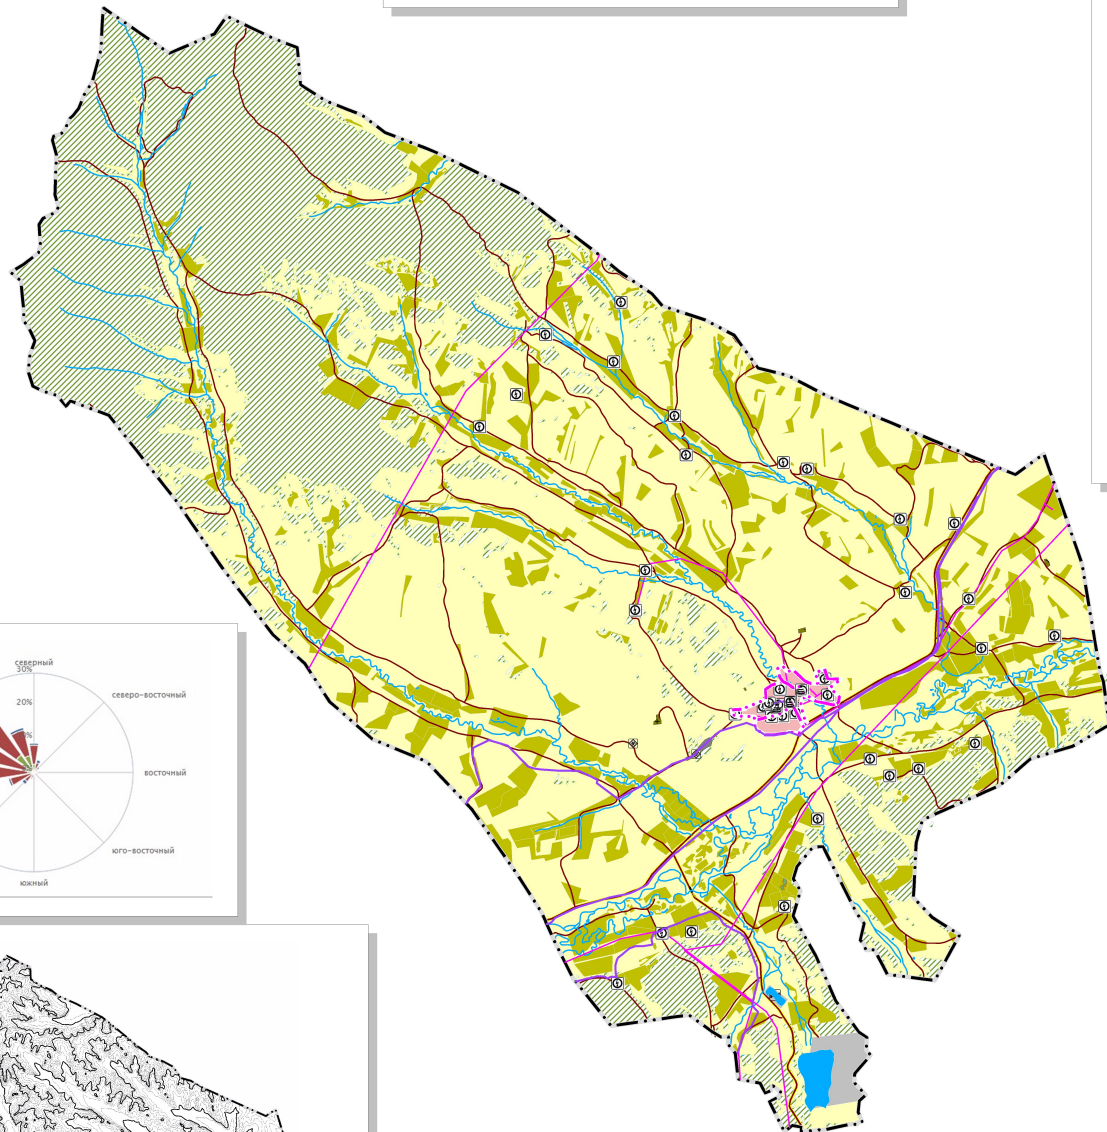

ИИИИ НАУЧНО-ИССЛЕДОВАТЕЛЬСКИЙ
И ПРОЕКТНЫЙ ИНСТИТУТ
ТЕРРИТОРИАЛЬНОГО ПЛАНИРОВАНИЯ И
УПРАВЛЕНИЯ

Забайкальский край

Объект	ГЕНЕРАЛЬНЫЙ ПЛАН СЕЛЬСКОГО ПОСЕЛЕНИЯ "АГА-ХАНГИЛ"	
ИН. №	Карта функциональных зон поселения	
Генеральный директор	Э.Н. Соколов-Номоков	
Ответственный исполнитель	М.Ю. Кузнецова	
03 февраля 2025 года		
Масштаб 1:25 000	г. Чита	