


ГЕНЕРАЛЬНЫЙ ПЛАН СЕЛЬСКОГО ПОСЕЛЕНИЯ "АГА-ХАНГИЛ"
Карта функциональных зон поселения, применительно к территориям населенных пунктов

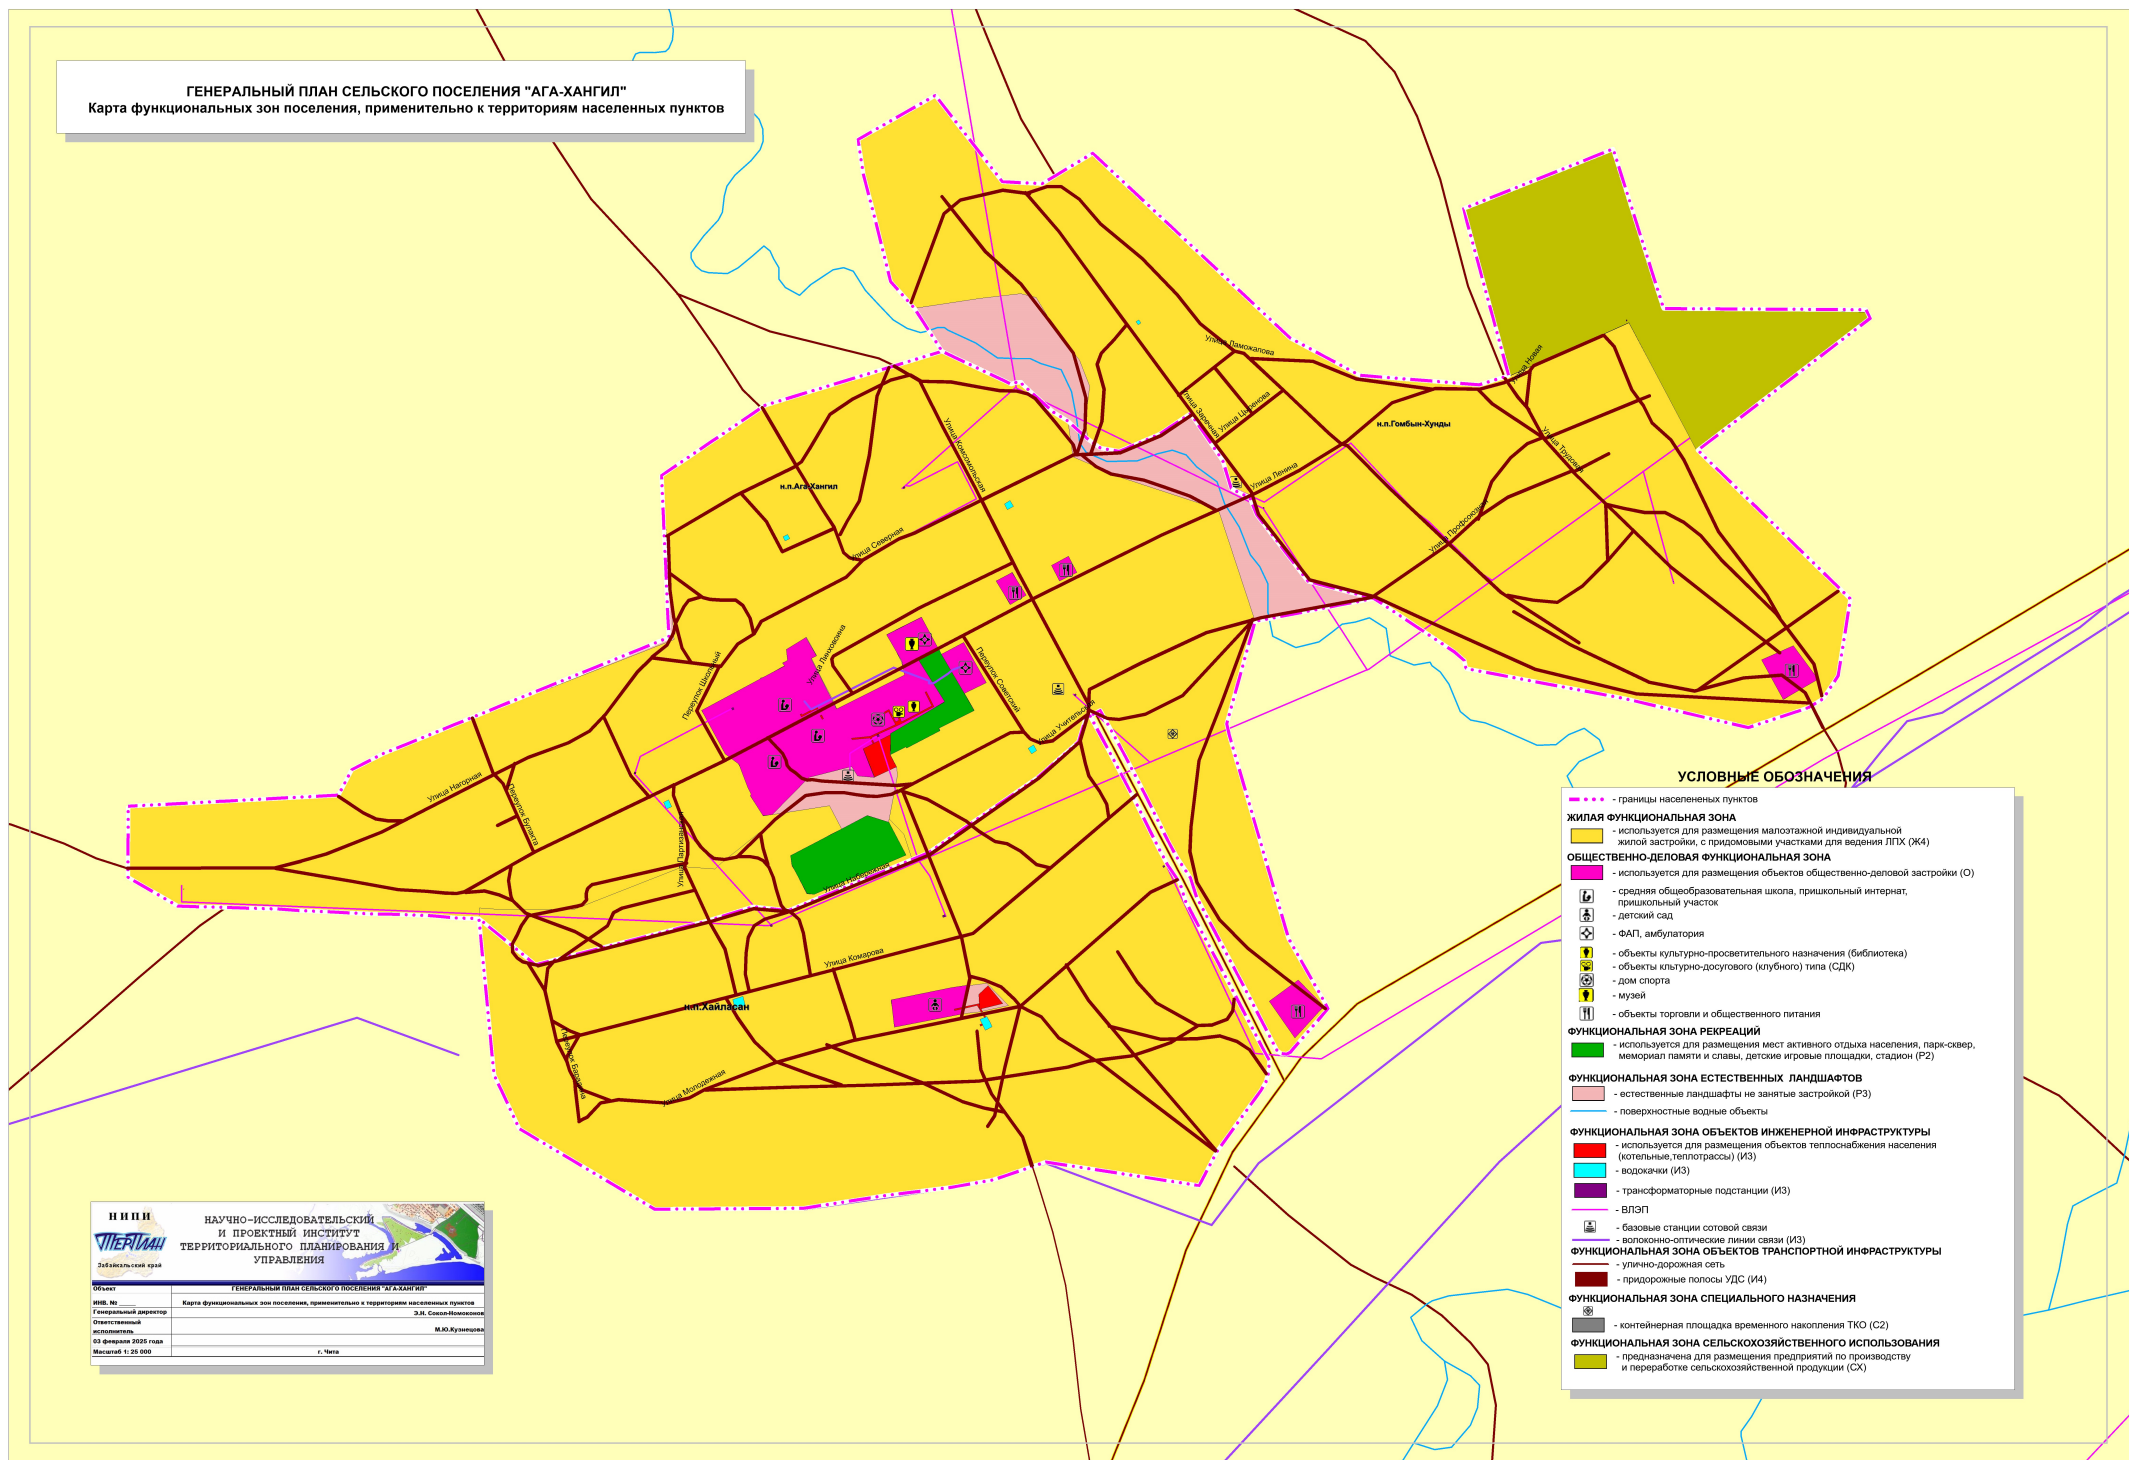

УСЛОВНЫЕ ОБОЗНАЧЕНИЯ

- границы населенных пунктов
- ЖИЛАЯ ФУНКЦИОНАЛЬНАЯ ЗОНА**
 - используется для размещения малоэтажной индивидуальной жилой застройки, с придомовыми участками для ведения ЛПХ (Ж4)
- ОБЩЕСТВЕННО-ДЕЛОВАЯ ФУНКЦИОНАЛЬНАЯ ЗОНА**
 - используется для размещения объектов общественно-деловой застройки (О)
 - средняя общеобразовательная школа, пришкольный интернат, пришкольный участок
 - детский сад
 - ФАП, амбулатория
 - объекты культурно-просветительного назначения (библиотека)
 - объекты культурно-досугового (клубного) типа (СДК)
 - дом спорта
 - музей
 - объекты торговли и общественного питания
- ФУНКЦИОНАЛЬНАЯ ЗОНА РЕКРЕАЦИИ**
 - используется для размещения мест активного отдыха населения, парк-сквер, мемориал памяти и славы, детские игровые площадки, стадион (Р2)
- ФУНКЦИОНАЛЬНАЯ ЗОНА ЕСТЕСТВЕННЫХ ЛАНДШАФТОВ**
 - естественные ландшафты на занятые застройкой (Р3)
 - поверхностные водные объекты
- ФУНКЦИОНАЛЬНАЯ ЗОНА ОБЪЕКТОВ ИНЖЕНЕРНОЙ ИНФРАСТРУКТУРЫ**
 - используется для размещения объектов теплоснабжения населения (котельные, теплотрассы) (И3)
 - водоканал (И3)
 - трансформаторные подстанции (И3)
 - ВЛЭП
 - базовые станции сотовой связи
 - волоконно-оптические линии связи (И3)
- ФУНКЦИОНАЛЬНАЯ ЗОНА ОБЪЕКТОВ ТРАНСПОРТНОЙ ИНФРАСТРУКТУРЫ**
 - улично-дорожная сеть
 - придорожные полосы УДС (И4)
- ФУНКЦИОНАЛЬНАЯ ЗОНА СПЕЦИАЛЬНОГО НАЗНАЧЕНИЯ**
 - контейнерная площадка временного накопления ТКО (С2)
- ФУНКЦИОНАЛЬНАЯ ЗОНА СЕЛЬСКОХОЗЯЙСТВЕННОГО ИСПОЛЬЗОВАНИЯ**
 - предназначена для размещения предприятий по производству и переработке сельскохозяйственной продукции (СХ)

НИИ НАУЧНО-ИССЛЕДОВАТЕЛЬСКИЙ И ПРОЕКТНЫЙ ИНСТИТУТ ТЕРРИТОРИАЛЬНОГО ПЛАНИРОВАНИЯ И УПРАВЛЕНИЯ

Объект: ГЕНЕРАЛЬНЫЙ ПЛАН СЕЛЬСКОГО ПОСЕЛЕНИЯ "АГА-ХАНГИЛ"

Изд. №: 1

Генеральный директор: Д.М. Сиваков

Одобрено: М.Ю. Кузнецов

03 февраля 2025 года

Масштаб: 1:25 000

г. Чита