

## Условные обозначения

### Границы:

- граница территории в отношении которой осуществляется подготовка проекта планировки
- зоны планируемого размещения линейного объекта
- населенного пункта
- сельского поселения
- границы существующих земельных участков, учтенных в Едином государственном реестре недвижимости

### Категории земель:

- земли сельскохозяйственного назначения
- земли промышленности, энергетики, транспорта, связи, радиовещания, телевидения, информатики, земли для обеспечения космической деятельности, земли обороны, безопасности и земли иного специального назначения

### Виды форм собственности земельных участков:

- земельные участки в собственности Российской Федерации
- земельные участки в собственности Забайкальского края
- земельные участки в собственности муниципального образования
- земельные участки в собственности физических/юридических лиц


### Транспортная инфраструктура планируемая:

- проектная ось автомобильной технологической дороги
- проектная ось железнодорожных путей необщего пользования
- проектные откосы

### Зоны с особыми условиями использования территории:

- границы придорожной полосы автомобильной дороги общего пользования
- границы санитарно-защитной зоны


Взам. инв. №		Подпись и дата					«Строительство автомобильной технологической дороги от угольного месторождения Кути до ст. Приаргунск за исключением железнодорожного переезда на перегоне Приаргунск-Досатуй и железнодорожных путей необщего пользования ООО «Корпорация Мосстройтранс» для нужд ООО «Приаргунский угольный разрез»»		
Изм.	Коп.уч	Лист	Недок.	Подпись	Дата				
Разработ.		Шемякин А.С.			08.25	Проект планировки территории. Материалы по обоснованию	Стадия	Лист	Листов
							П	18	18
Инв. № подл.						Графическая часть Схема использования территории в период подготовки проекта планировки территории М 1:2000	<b>ИП Шемякин А.С.</b>		

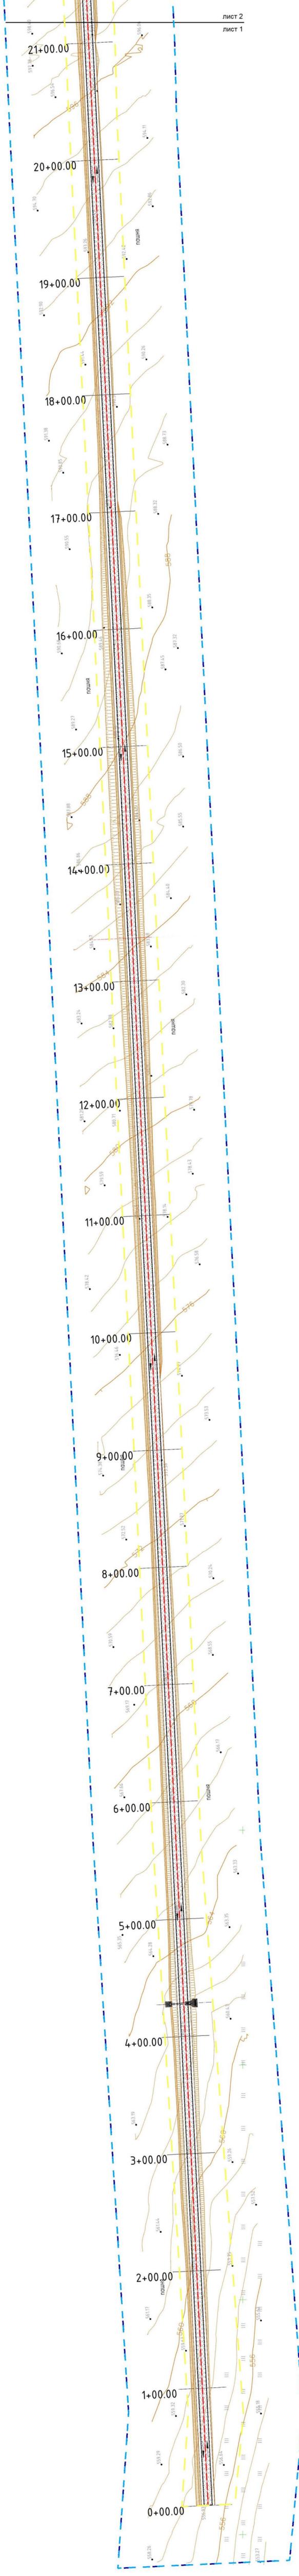

Изм. № Подп.	Изм. № дубл.	Подп. и дата
Взам. инв №	Изм. № дубл.	Подп. и дата

\*Примечание: Материалы по обоснованию проекта планировки территории. Графическая часть. Схемы\* содержит в себе: - схема организации улично-дорожной сети и движения транспорта; - схема границ зон с особыми условиями использования территорий, особо охраняемых природных территорий, лесничеств; - схема границ территорий, подверженных риску возникновения ЧС природного и техногенного характера; - схема конструктивных и планировочных решений

«Строительство автомобильной технологической дороги от угольного месторождения Кути до ст. Приаргунск за исключением железнодорожного переезда на перегоне Приаргунск-Досатуй и железнодорожных путей необщего пользования ООО «Корпорация Мосстройтранс» для нужд ООО «Приаргунский угольный разрез»				
Изм.	Лист	№ докум.	Подп.	Дата
Разраб.	Шемякин А.С.			08.25
Пров.	Шемякин А.С.			08.25
Н. контр.				
Утв.				
Проект планировки территории Материалы по обоснованию проекта планировки территории				
Графическая часть Схемы* 1:2000				
Лит.	Лист	Листов		
	1	18		
ИП Шемякин А.С.				

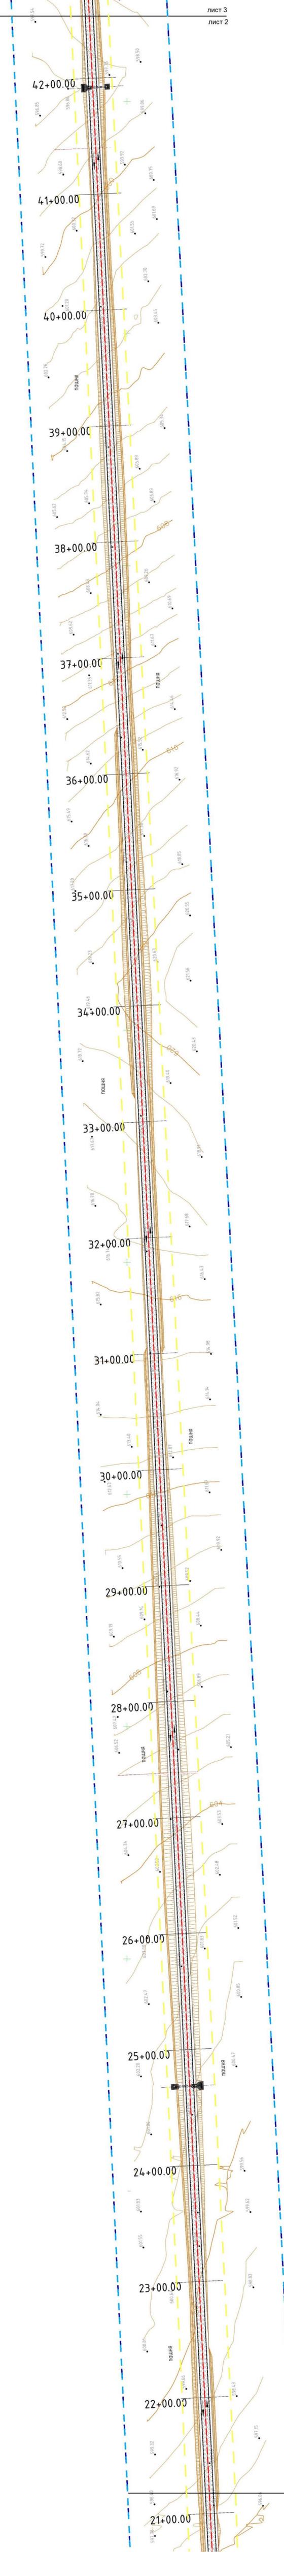


Изм. № Подп.	Изм. № дубл.	Подп. и дата
Взам. инв №	Изм. № дубл.	Подп. и дата

\*Примечание: Материалы по обоснованию проекта планировки территории. Графическая часть. Схемы\* содержит в себе: - схема организации улично-дорожной сети и движения транспорта; - схема границ зон с особыми условиями использования территорий, особо охраняемых природных территорий, лесничеств; - схема границ территорий, подверженных риску возникновения ЧС природного и техногенного характера; - схема конструктивных и планировочных решений


Изм.	Лист	№ докум.	Подп.	Дата	«Строительство автомобильной технологической дороги от угольного месторождения Кути до ст. Приаргунск за исключением железнодорожного переезда на перегоне Приаргунск-Досатуй и железнодорожных путей необщего пользования ООО «Корпорация Мосстройтранс» для нужд ООО «Приаргунский угольный разрез»		
Разраб.		Шемякин А.С.		08.25	Проект планировки территории		
Пров.		Шемякин А.С.		08.25	Материалы по обоснованию проекта планировки территории		
Н. контр.					Лит.	Лист	Листов
Утв.						1	18
Графическая часть Схемы* 1:2000					ИП Шемякин А.С.		



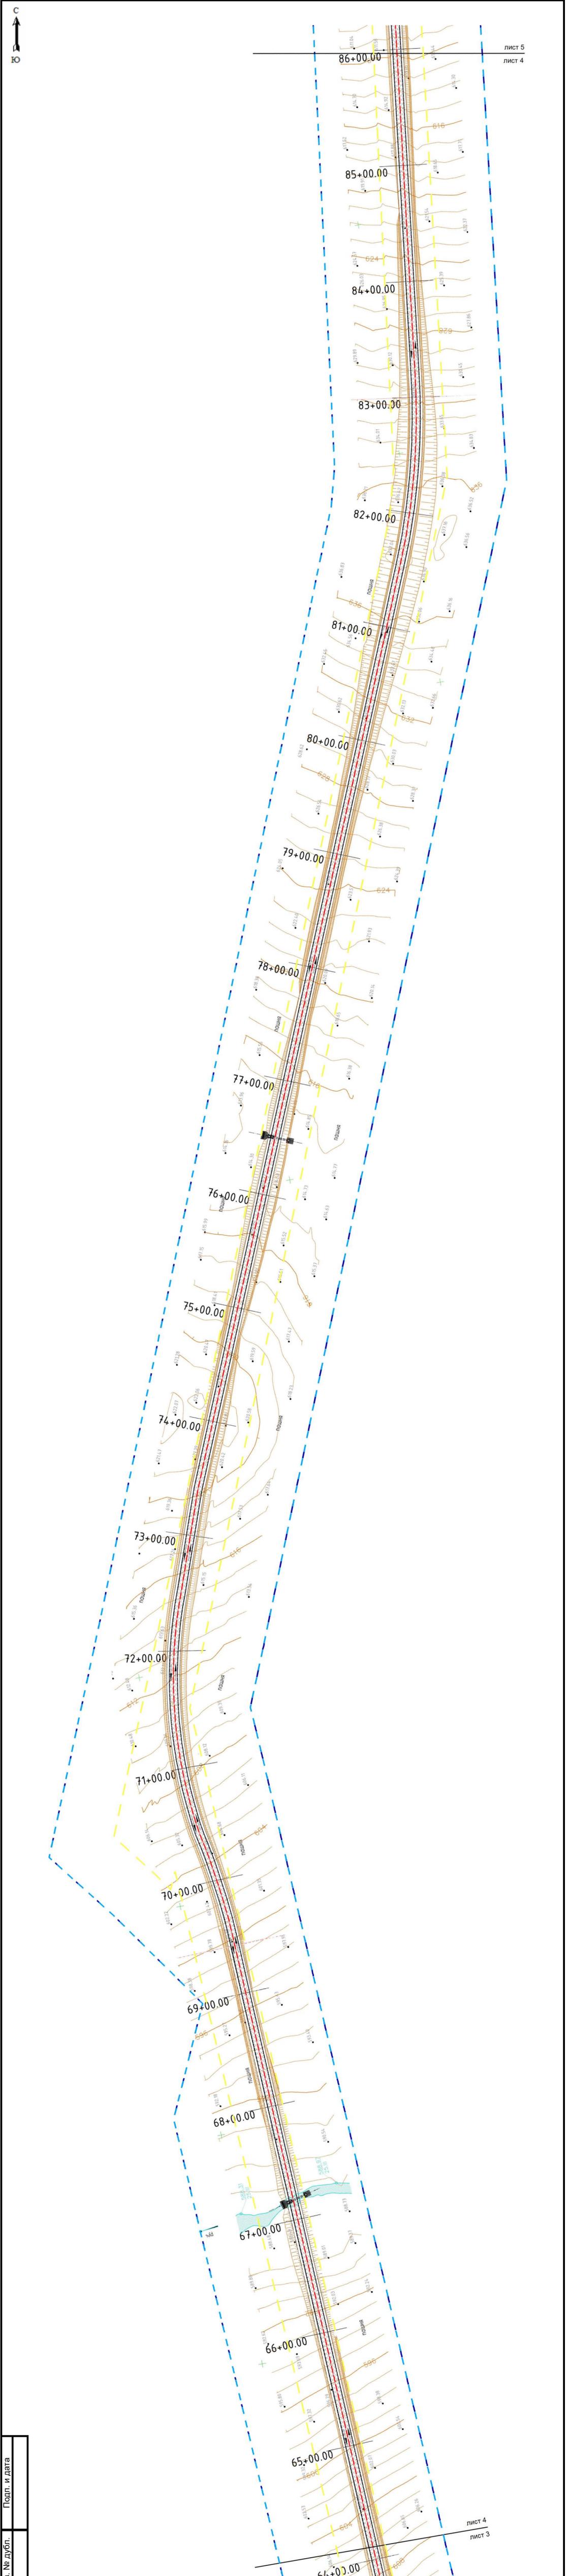

Изм.	Лист	№ докум.	Подп.	Дата	«Строительство автомобильной технологической дороги от угольного месторождения Кути до ст. Приаргунск за исключением железнодорожного переезда на перегоне Приаргунск-Досатуй и железнодорожных путей необщего пользования ООО «Корпорация Мосстройтранс» для нужд ООО «Приаргунский угольный разрез» Проект планировки территории Материалы по обоснованию проекта планировки территории	Лит.	Лист	Листов
Разраб.		Шемякин А.С.		08.25			1	18
Пров.		Шемякин А.С.		08.25				
Н. контр.								
Утв.								
Графическая часть Схемы* 1:2000					ИП Шемякин А.С.			


\*Примечание: Материалы по обоснованию проекта планировки территории. Графическая часть. Схемы\* содержит в себе: - схема организации улично-дорожной сети и движения транспорта; - схема границ зон с особыми условиями использования территорий, особо охраняемых природных территорий, лесничеств; - схема границ территорий, подверженных риску возникновения ЧС природного и техногенного характера; - схема конструктивных и планировочных решений

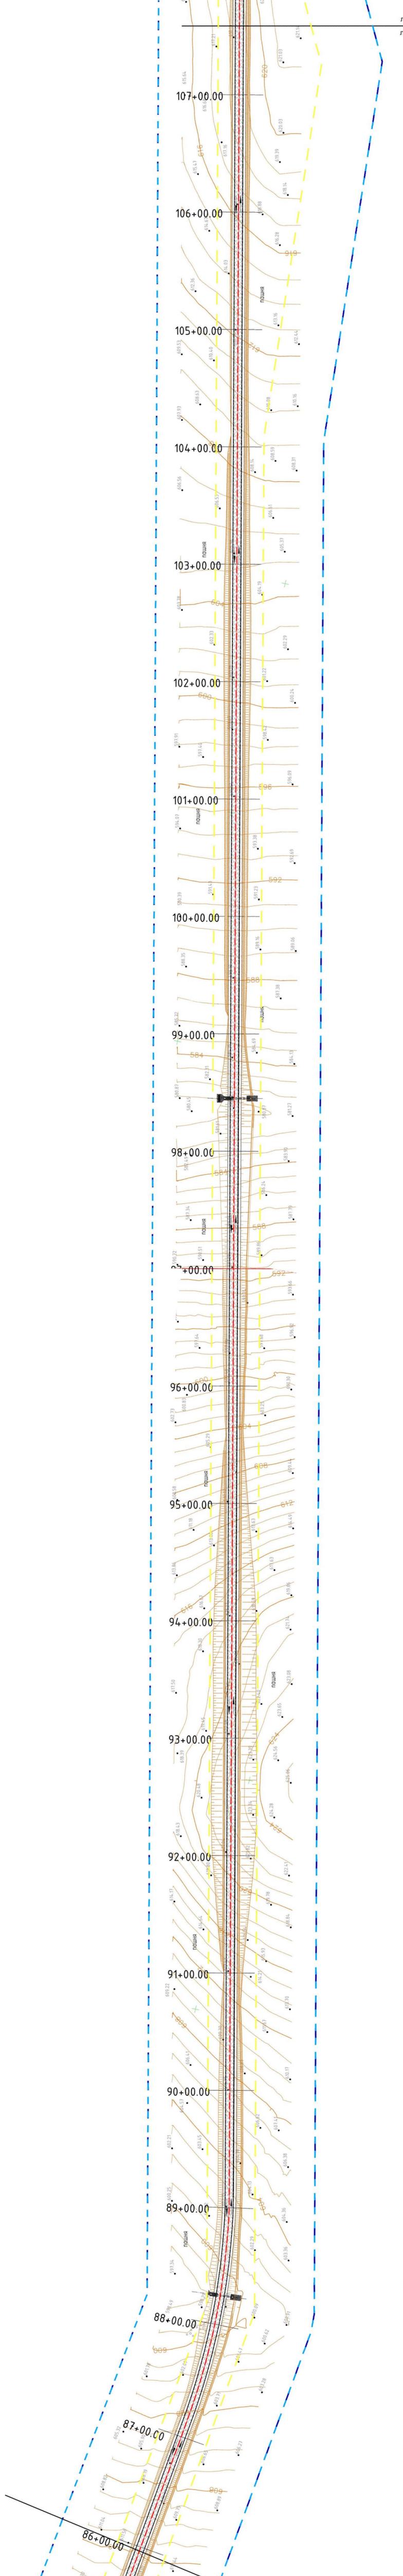

Изм. № Подп.	Изм. № дубл.	Подп. и дата
Взам. инв №	Изм. № дубл.	Подп. и дата

\*Примечание: Материалы по обоснованию проекта планировки территории. Графическая часть. Схемы\* содержит в себе: - схема организации улично-дорожной сети и движения транспорта; - схема границ зон с особыми условиями использования территорий, особо охраняемых природных территорий, лесничеств; - схема границ территорий, подверженных риску возникновения ЧС природного и техногенного характера; - схема конструктивных и планировочных решений


«Строительство автомобильной технологической дороги от угольного месторождения Кути до ст. Приаргунск за исключением железнодорожного переезда на перегоне Приаргунск-Досатай и железнодорожных путей необщего пользования ООО «Корпорация Мосстройтранс» для нужд ООО «Приаргунский угольный разрез»							
Изм.	Лист	№ докум.	Подп.	Дата	Лит.	Лист	Листов
Разраб.	Шемякин А.С.			08.25		1	18
Пров.	Шемякин А.С.			08.25			
Н. контр.							
Утв.							
Графическая часть Схемы* 1:2000					ИП Шемякин А.С.		

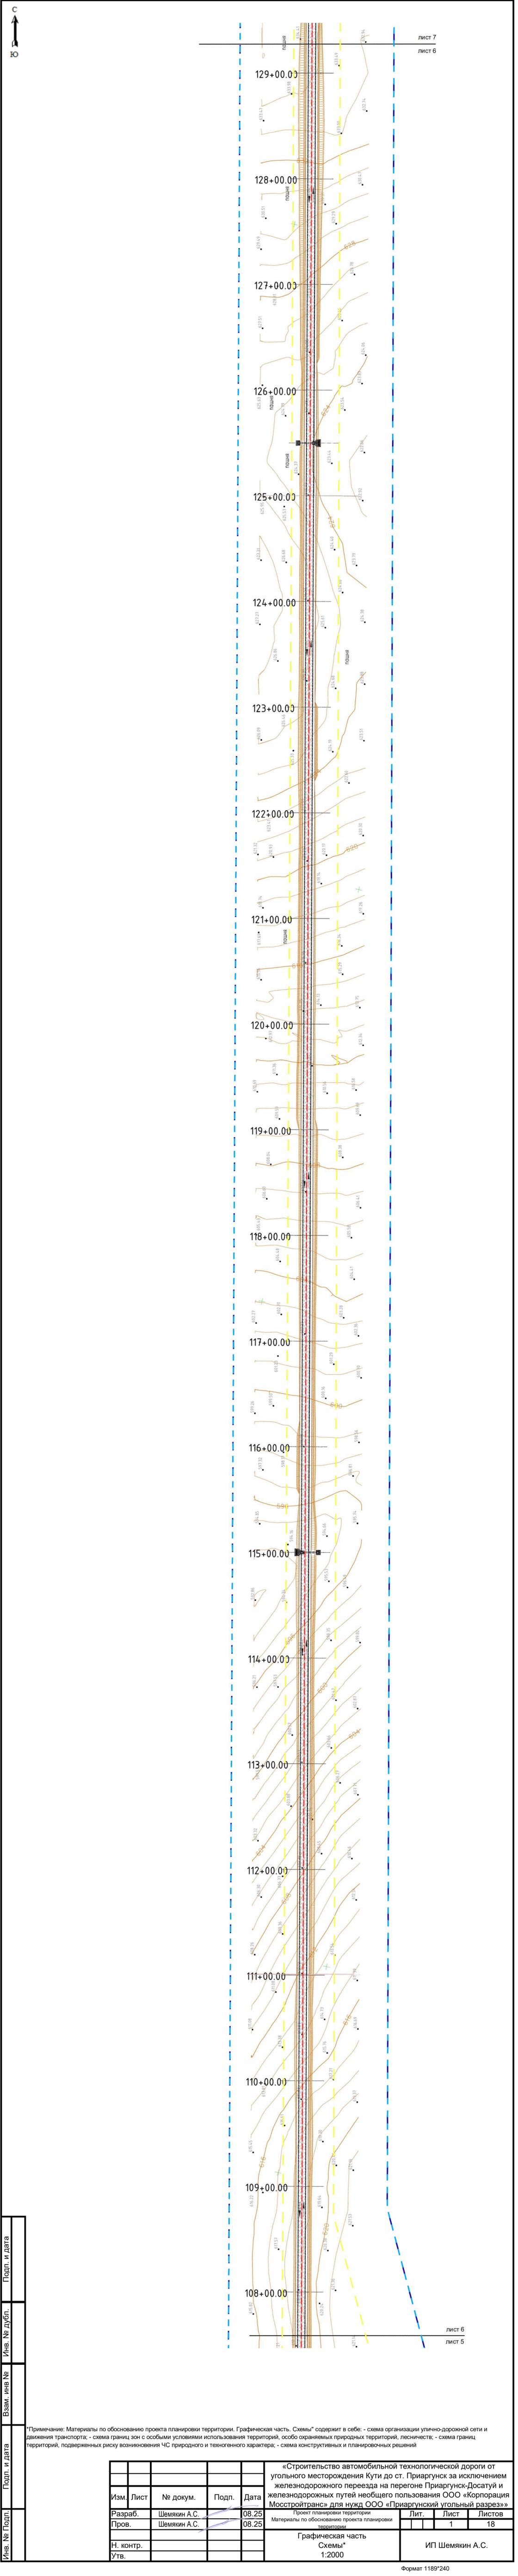

Изм. № Подп.	Изм. № дубл.	Подп. и дата
Взам. инв №	Изм. № дубл.	Подп. и дата


\*Примечание: Материалы по обоснованию проекта планировки территории. Графическая часть. Схемы\* содержит в себе: - схема организации улично-дорожной сети и движения транспорта; - схема границ зон с особыми условиями использования территорий, особо охраняемых природных территорий, лесничеств; - схема границ территорий, подверженных риску возникновения ЧС природного и техногенного характера; - схема конструктивных и планировочных решений

«Строительство автомобильной технологической дороги от угольного месторождения Кути до ст. Приаргунск за исключением железнодорожного переезда на перегоне Приаргунск-Досутуй и железнодорожных путей необщего пользования ООО «Корпорация Мосстройтранс» для нужд ООО «Приаргунский угольный разрез»				Лит.	Лист	Листов
Проект планировки территории Материалы по обоснованию проекта планировки территории					1	18
Изм.	Лист	№ докум.	Подп.	Дата	Графическая часть Схемы* 1:2000	
Разраб.		Шемякин А.С.		08.25		
Пров.		Шемякин А.С.		08.25		
Н. контр.						
Утв.					ИП Шемякин А.С.	

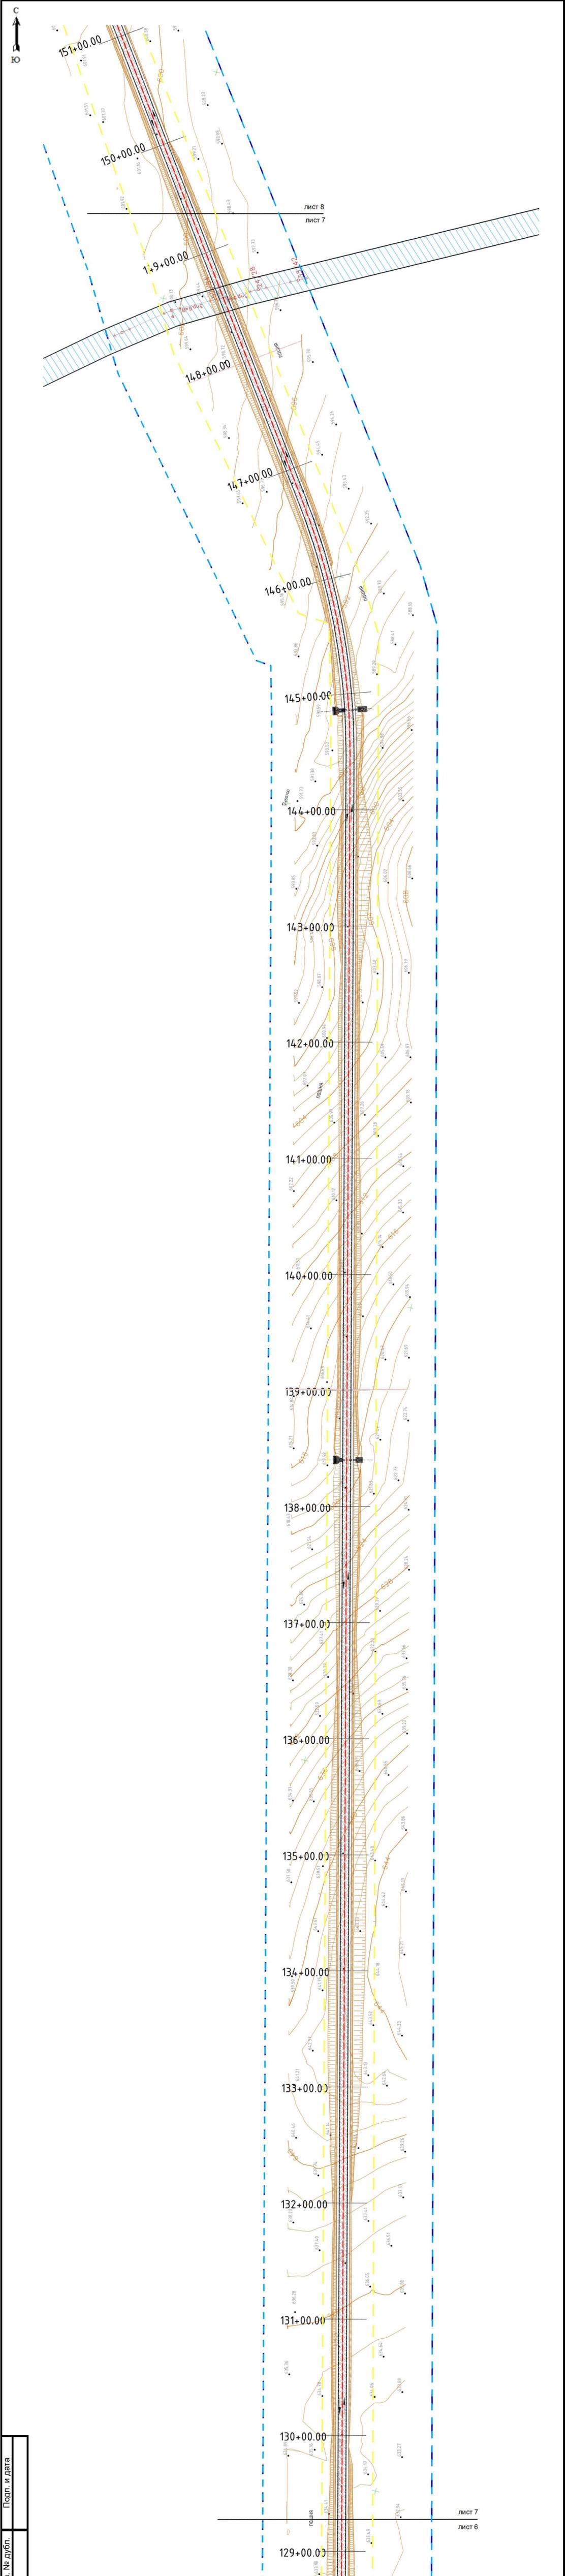

Изм.	Лист	№ докум.	Подп.	Дата	«Строительство автомобильной технологической дороги от угольного месторождения Кути до ст. Приаргунск-Достуй и железнодорожных путей необщего пользования ООО «Корпорация Мосстройтранс» для нужд ООО «Приаргунский угольный разрез» Проект планировки территории Материалы по обоснованию проекта планировки территории	Лит.	Лист	Листов
Разраб.	Шемякин А.С.			08.25			1	18
Пров.	Шемякин А.С.			08.25				
Н. контр.								
Утв.								
Графическая часть Схемы* 1:2000					ИП Шемякин А.С.			

\*Примечание: Материалы по обоснованию проекта планировки территории. Графическая часть. Схемы\* содержит в себе: - схема организации улично-дорожной сети и движения транспорта; - схема границ зон с особыми условиями использования территорий, особо охраняемых природных территорий, лесничеств; - схема границ территорий, подверженных риску возникновения ЧС природного и техногенного характера; - схема конструктивных и планировочных решений

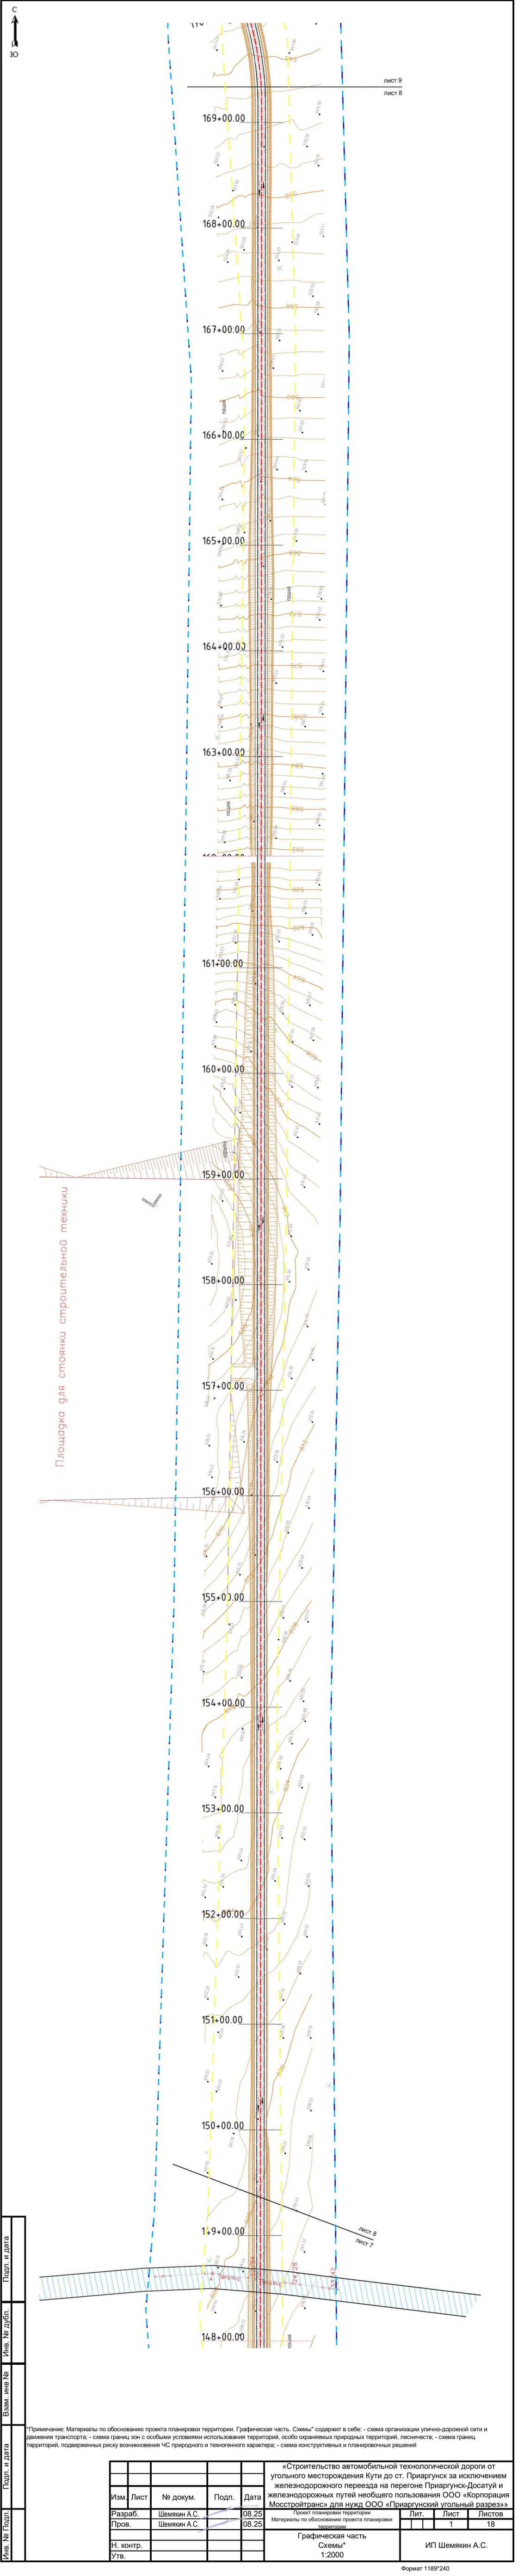


Площадка для стоянки строительной техники

Изм.	Лист	№ докум.	Подп.	Дата	«Строительство автомобильной технологической дороги от угляного месторождения Кути до ст. Приаргунск за исключением железнодорожного переезда на перегоне Приаргунск-Досатуй и железнодорожных путей необщего пользования ООО «Корпорация Мосстройтранс» для нужд ООО «Приаргунский угольный разрез» Проект планировки территории Материалы по обоснованию проекта планировки территории	Лит.	Лист	Листов
Разраб.		Шемякин А.С.		08.25			1	18
Пров.		Шемякин А.С.		08.25				
Н. контр.								
Утв.								
					Графическая часть Схемы* 1:2000	ИП Шемякин А.С.		

Имя, инв №	Подп. и дата
Имя, инв №	Подп. и дата
Имя, инв №	Подп. и дата

\*Примечание: Материалы по обоснованию проекта планировки территории. Графическая часть. Схемы\* содержит в себе: - схема организации улично-дорожной сети и движения транспорта; - схема границ зон с особыми условиями использования территорий, особо охраняемых природных территорий, лесничеств; - схема границ территорий, подверженных риску возникновения ЧС природного и техногенного характера; - схема конструктивных и планировочных решений

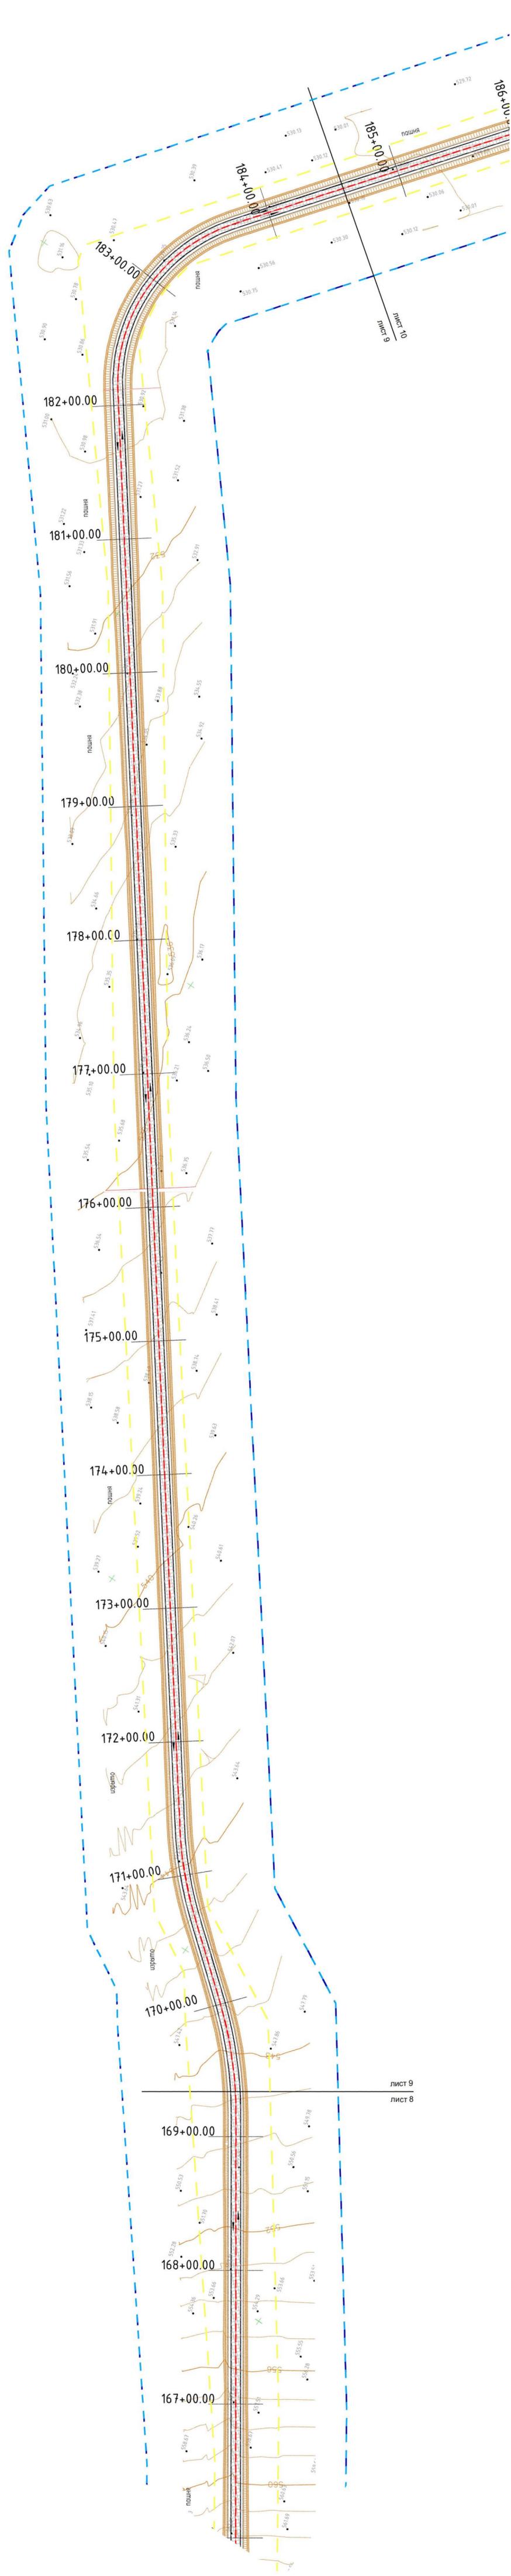


лист 9  
лист 8

Изм.	Лист	№ докум.	Подп.	Дата
Разраб.	Шемякин А.С.			08.25
Пров.	Шемякин А.С.			08.25
Н. контр.				
Утв.				


\*Примечание: Материалы по обоснованию проекта планировки территории. Графическая часть. Схемы\* содержит в себе: - схема организации улично-дорожной сети и движения транспорта; - схема границ зон с особыми условиями использования территорий, особо охраняемых природных территорий, лесничеств; - схема границ территорий, подверженных риску возникновения ЧС природного и техногенного характера; - схема конструктивных и планировочных решений

«Строительство автомобильной технологической дороги от угольного месторождения Кути до ст. Приаргунск за исключением железнодорожного переезда на перегоне Приаргунск-Досатуй и железнодорожных путей необщего пользования ООО «Корпорация Мосстройтранс» для нужд ООО «Приаргунский угольный разрез»				
Проект планировки территории Материалы по обоснованию проекта планировки территории				
Лит.	Лист	Листов		
	1	18		
Графическая часть Схемы* 1:2000			ИП Шемякин А.С.	

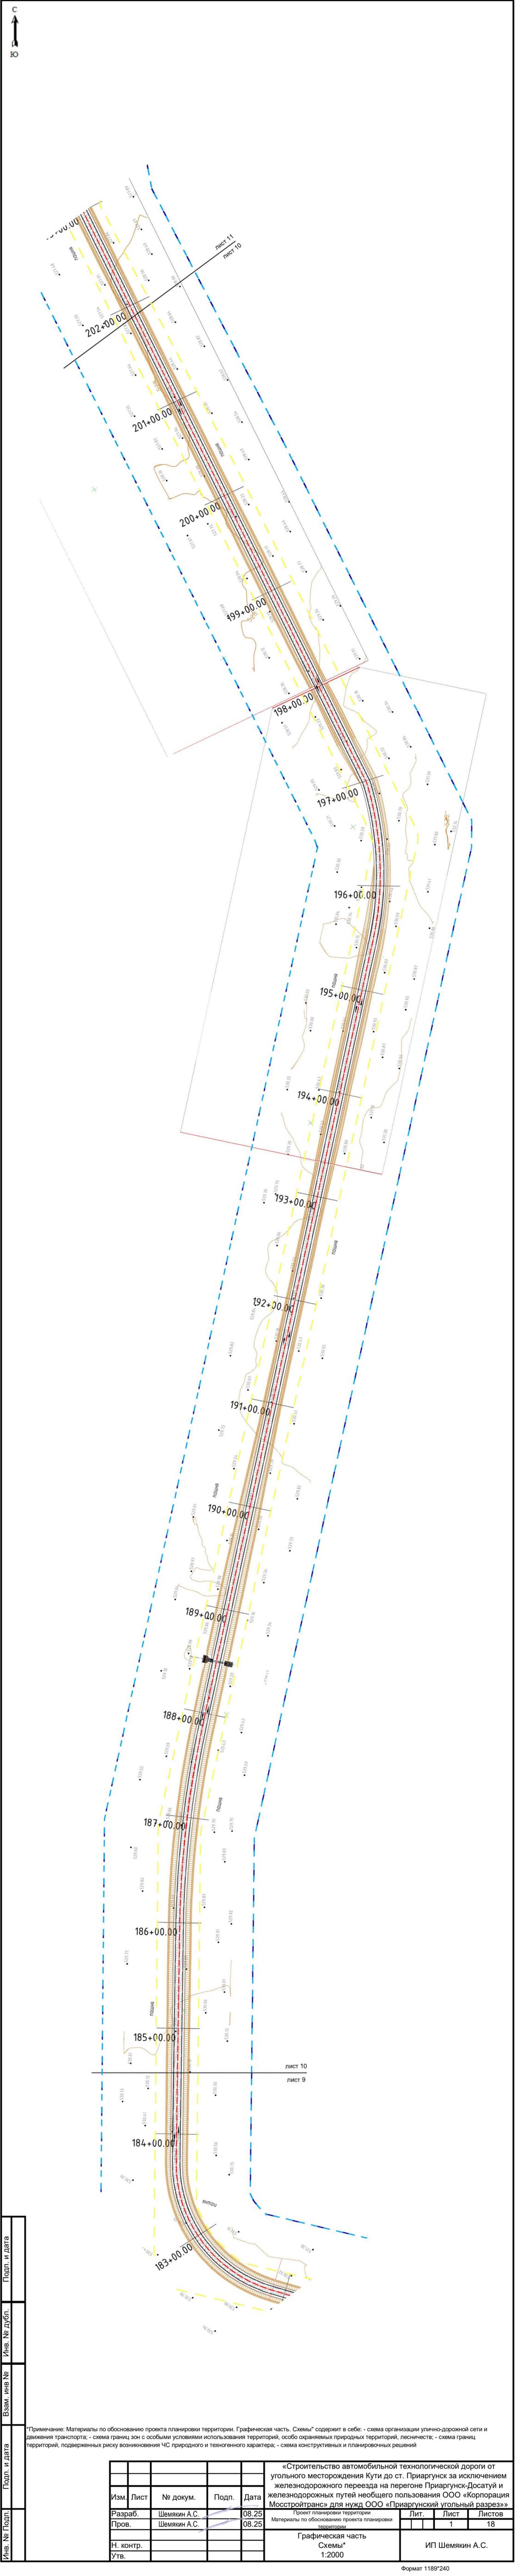

Изм.	Лист	№ докум.	Подп.	Дата	«Строительство автомобильной технологической дороги от угольного месторождения Кути до ст. Приаргунск за исключением железнодорожного переезда на перегоне Приаргунск-Досатуй и железнодорожных путей необщего пользования ООО «Корпорация Мосстройтранс» для нужд ООО «Приаргунский угольный разрез» Проект планировки территории Материалы по обоснованию проекта планировки территории			Лит.	Лист	Листов
Разраб.	Шемякин А.С.			08.25					1	18
Пров.	Шемякин А.С.			08.25	Графическая часть Схемы* 1:2000			ИП Шемякин А.С.		
Н. контр.										
Утв.										

\*Примечание: Материалы по обоснованию проекта планировки территории. Графическая часть. Схемы\* содержит в себе: - схема организации улично-дорожной сети и движения транспорта; - схема границ зон с особыми условиями использования территорий, особо охраняемых природных территорий, лесничеств; - схема границ территорий, подверженных риску возникновения ЧС природного и техногенного характера; - схема конструктивных и планировочных решений

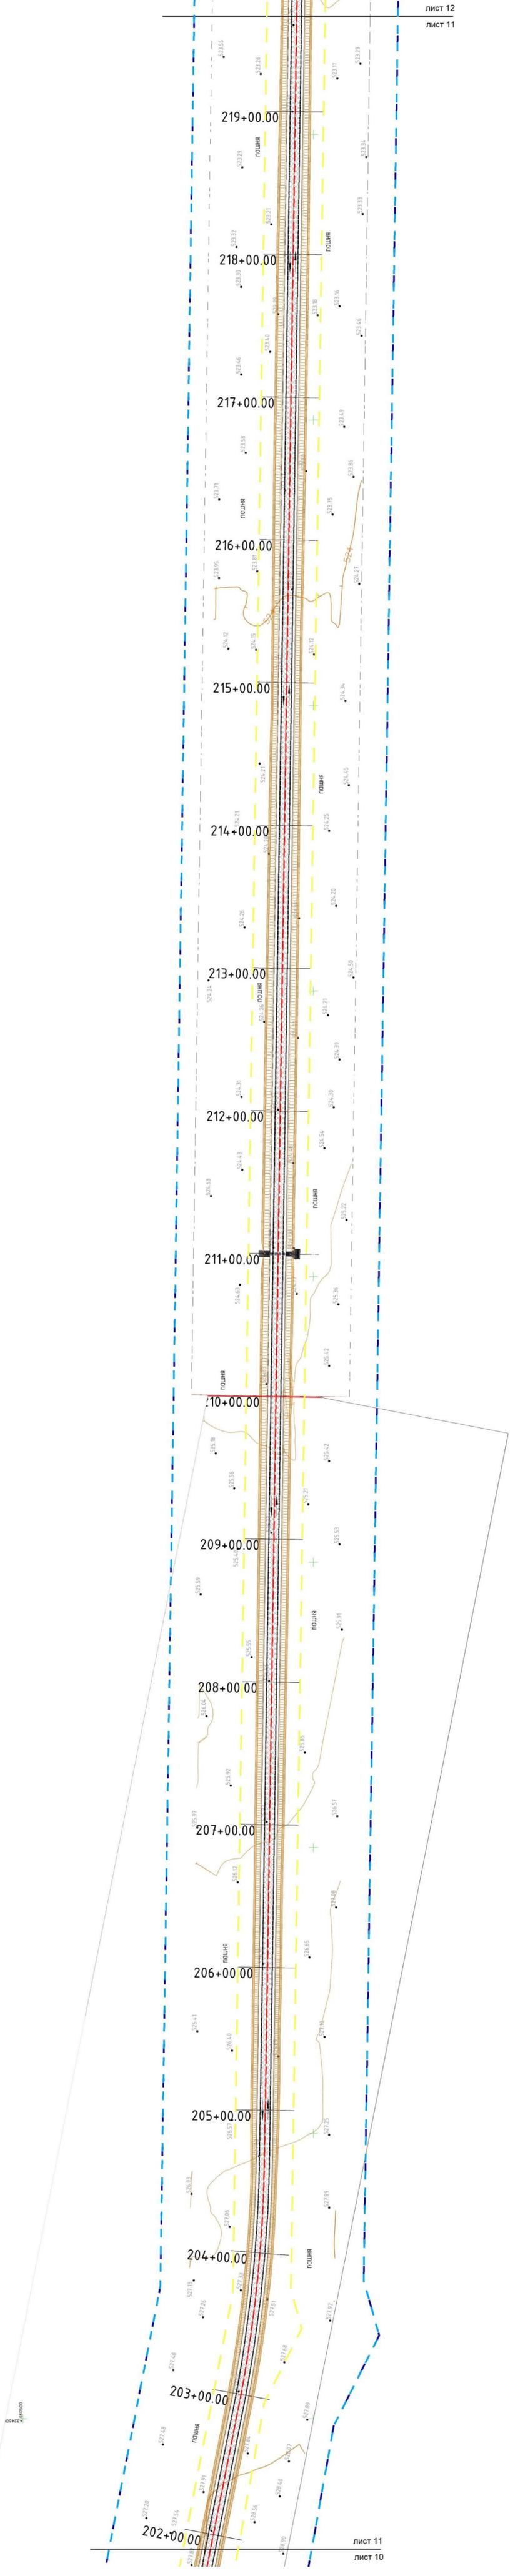

лист 11

лист 10

Изм.	Лист	№ докум.	Подп.	Дата	«Строительство автомобильной технологической дороги от угольного месторождения Кути до ст. Приаргунск за исключением железнодорожного переезда на перегоне Приаргунск-Досатуй и железнодорожных путей необщего пользования ООО «Корпорация Мосстройтранс» для нужд ООО «Приаргунский угольный разрез»		
Разраб.		Шемякин А.С.		08.25	Проект планировки территории		
Пров.		Шемякин А.С.		08.25	Материалы по обоснованию проекта планировки территории		
Н. контр.					Лит.	Лист	Листов
Утв.						1	18
Графическая часть Схемы* 1:2000					ИП Шемякин А.С.		

\*Примечание: Материалы по обоснованию проекта планировки территории. Графическая часть. Схемы\* содержит в себе: - схема организации улично-дорожной сети и движения транспорта; - схема границ зон с особыми условиями использования территорий, особо охраняемых природных территорий, лесничеств; - схема границ территорий, подверженных риску возникновения ЧС природного и техногенного характера; - схема конструктивных и планировочных решений

Изм.	Лист	№ докум.	Подп.	Дата
Изм.	Лист	№ докум.	Подп.	Дата
Изм.	Лист	№ докум.	Подп.	Дата

Ю  
↑  
С


Изм. № Подп. Имя, инв № Инв. № дубл. Подп. и дата

Изм. № Подп. Имя, инв № Инв. № дубл. Подп. и дата



\*Примечание: Материалы по обоснованию проекта планировки территории. Графическая часть. Схемы\* содержит в себе: - схема организации улично-дорожной сети и движения транспорта; - схема границ зон с особыми условиями использования территорий, особо охраняемых природных территорий, лесничеств; - схема границ территорий, подверженных риску возникновения ЧС природного и техногенного характера; - схема конструктивных и планировочных решений

Изм.	Лист	№ док. №	Подп.	Дата	«Строительство автомобильной технологической дороги от угольного месторождения Кути до ст. Приаргунск за исключением железнодорожного переезда на перегоне Приаргунск-Досатуй и железнодорожных путей необщего пользования ООО «Корпорация Мосстройтранс» для нужд ООО «Приаргунский угольный разрез»		
Разраб.		Шемякин А.С.		08.25	Лит.	Лист	Листов
Пров.		Шемякин А.С.		08.25		1	20
Н. контр.					Графическая часть		
Утв.					Схемы* 1:2000		
					ИП Шемякин А.С.		

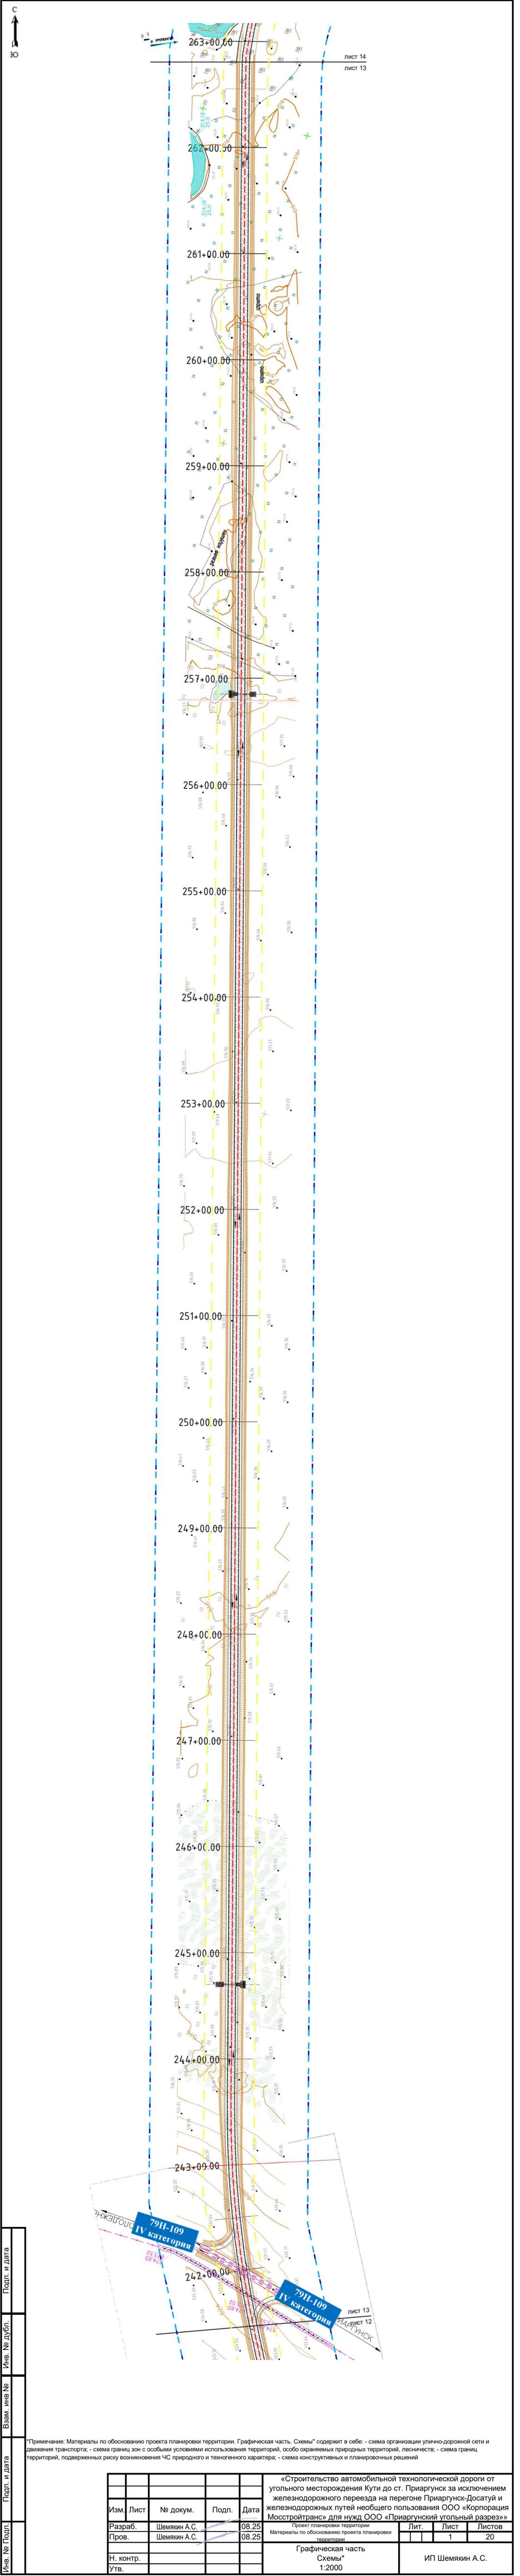


лист 14  
лист 13

лист 13  
лист 12

Изм.	Лист	№ докум.	Подп.	Дата	«Строительство автомобильной технологической дороги от угольного месторождения Кути до ст. Приаргунск за исключением железнодорожного переезда на перегоне Приаргунск-Досатуй и железнодорожных путей необщего пользования ООО «Корпорация Мосстройтранс» для нужд ООО «Приаргунский угольный разрез» Проект планировки территории Материалы по обоснованию проекта планировки территории	Лит.	Лист	Листов
Разраб.	Шемякин А.С.			08.25				
Пров.	Шемякин А.С.			08.25			1	20
Н. контр.						Графическая часть		
Утв.						Схема* 1:2000		
					ИП Шемякин А.С.			

\*Примечание: Материалы по обоснованию проекта планировки территории. Графическая часть. Схемы\* содержит в себе: - схема организации улично-дорожной сети и движения транспорта; - схема границ зон с особыми условиями использования территории, особо охраняемых природных территорий, лесничеств; - схема границ территорий, подверженных риску возникновения ЧС природного и техногенного характера; - схема конструктивных и планировочных решений

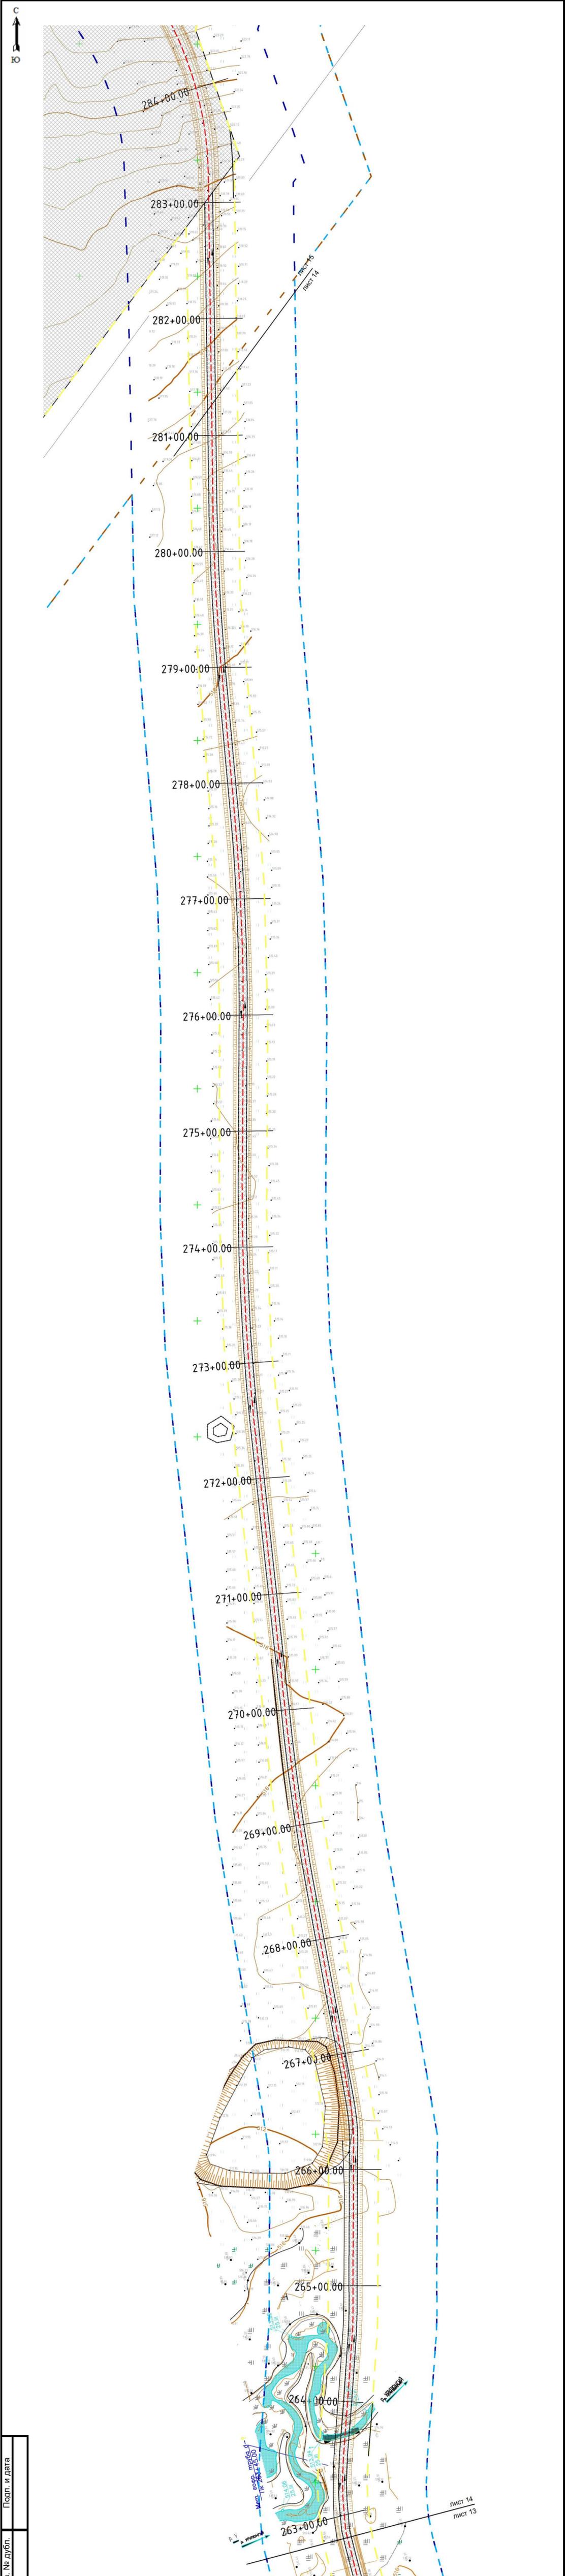


Изм. № Подп.	Изм. № дубл.	Подп. и дата
Взам. инв №	Изм. № дубл.	Подп. и дата

\*Примечание: Материалы по обоснованию проекта планировки территории. Графическая часть. Схемы\* содержит в себе: - схема организации улично-дорожной сети и движения транспорта; - схема границ зон с особыми условиями использования территорий, особо охраняемых природных территорий, лесничеств; - схема границ территорий, подверженных риску возникновения ЧС природного и техногенного характера; - схема конструктивных и планировочных решений

«Строительство автомобильной технологической дороги от угольного месторождения Кути до ст. Приаргунск за исключением железнодорожного переезда на перегоне Приаргунск-Досатуй и железнодорожных путей необщего пользования ООО «Корпорация Мосстройтранс» для нужд ООО «Приаргунский угольный разрез»								
Изм.	Лист	№ докум.	Подп.	Дата	Проект планировки территории	Лит.	Лист	Листов
Разраб.		Шемякин А.С.		08.25	Материалы по обоснованию проекта планировки территории		1	18
Пров.		Шемякин А.С.		08.25				
Н. контр.					Графическая часть			
Утв.					Схемы* 1:2000			ИП Шемякин А.С.



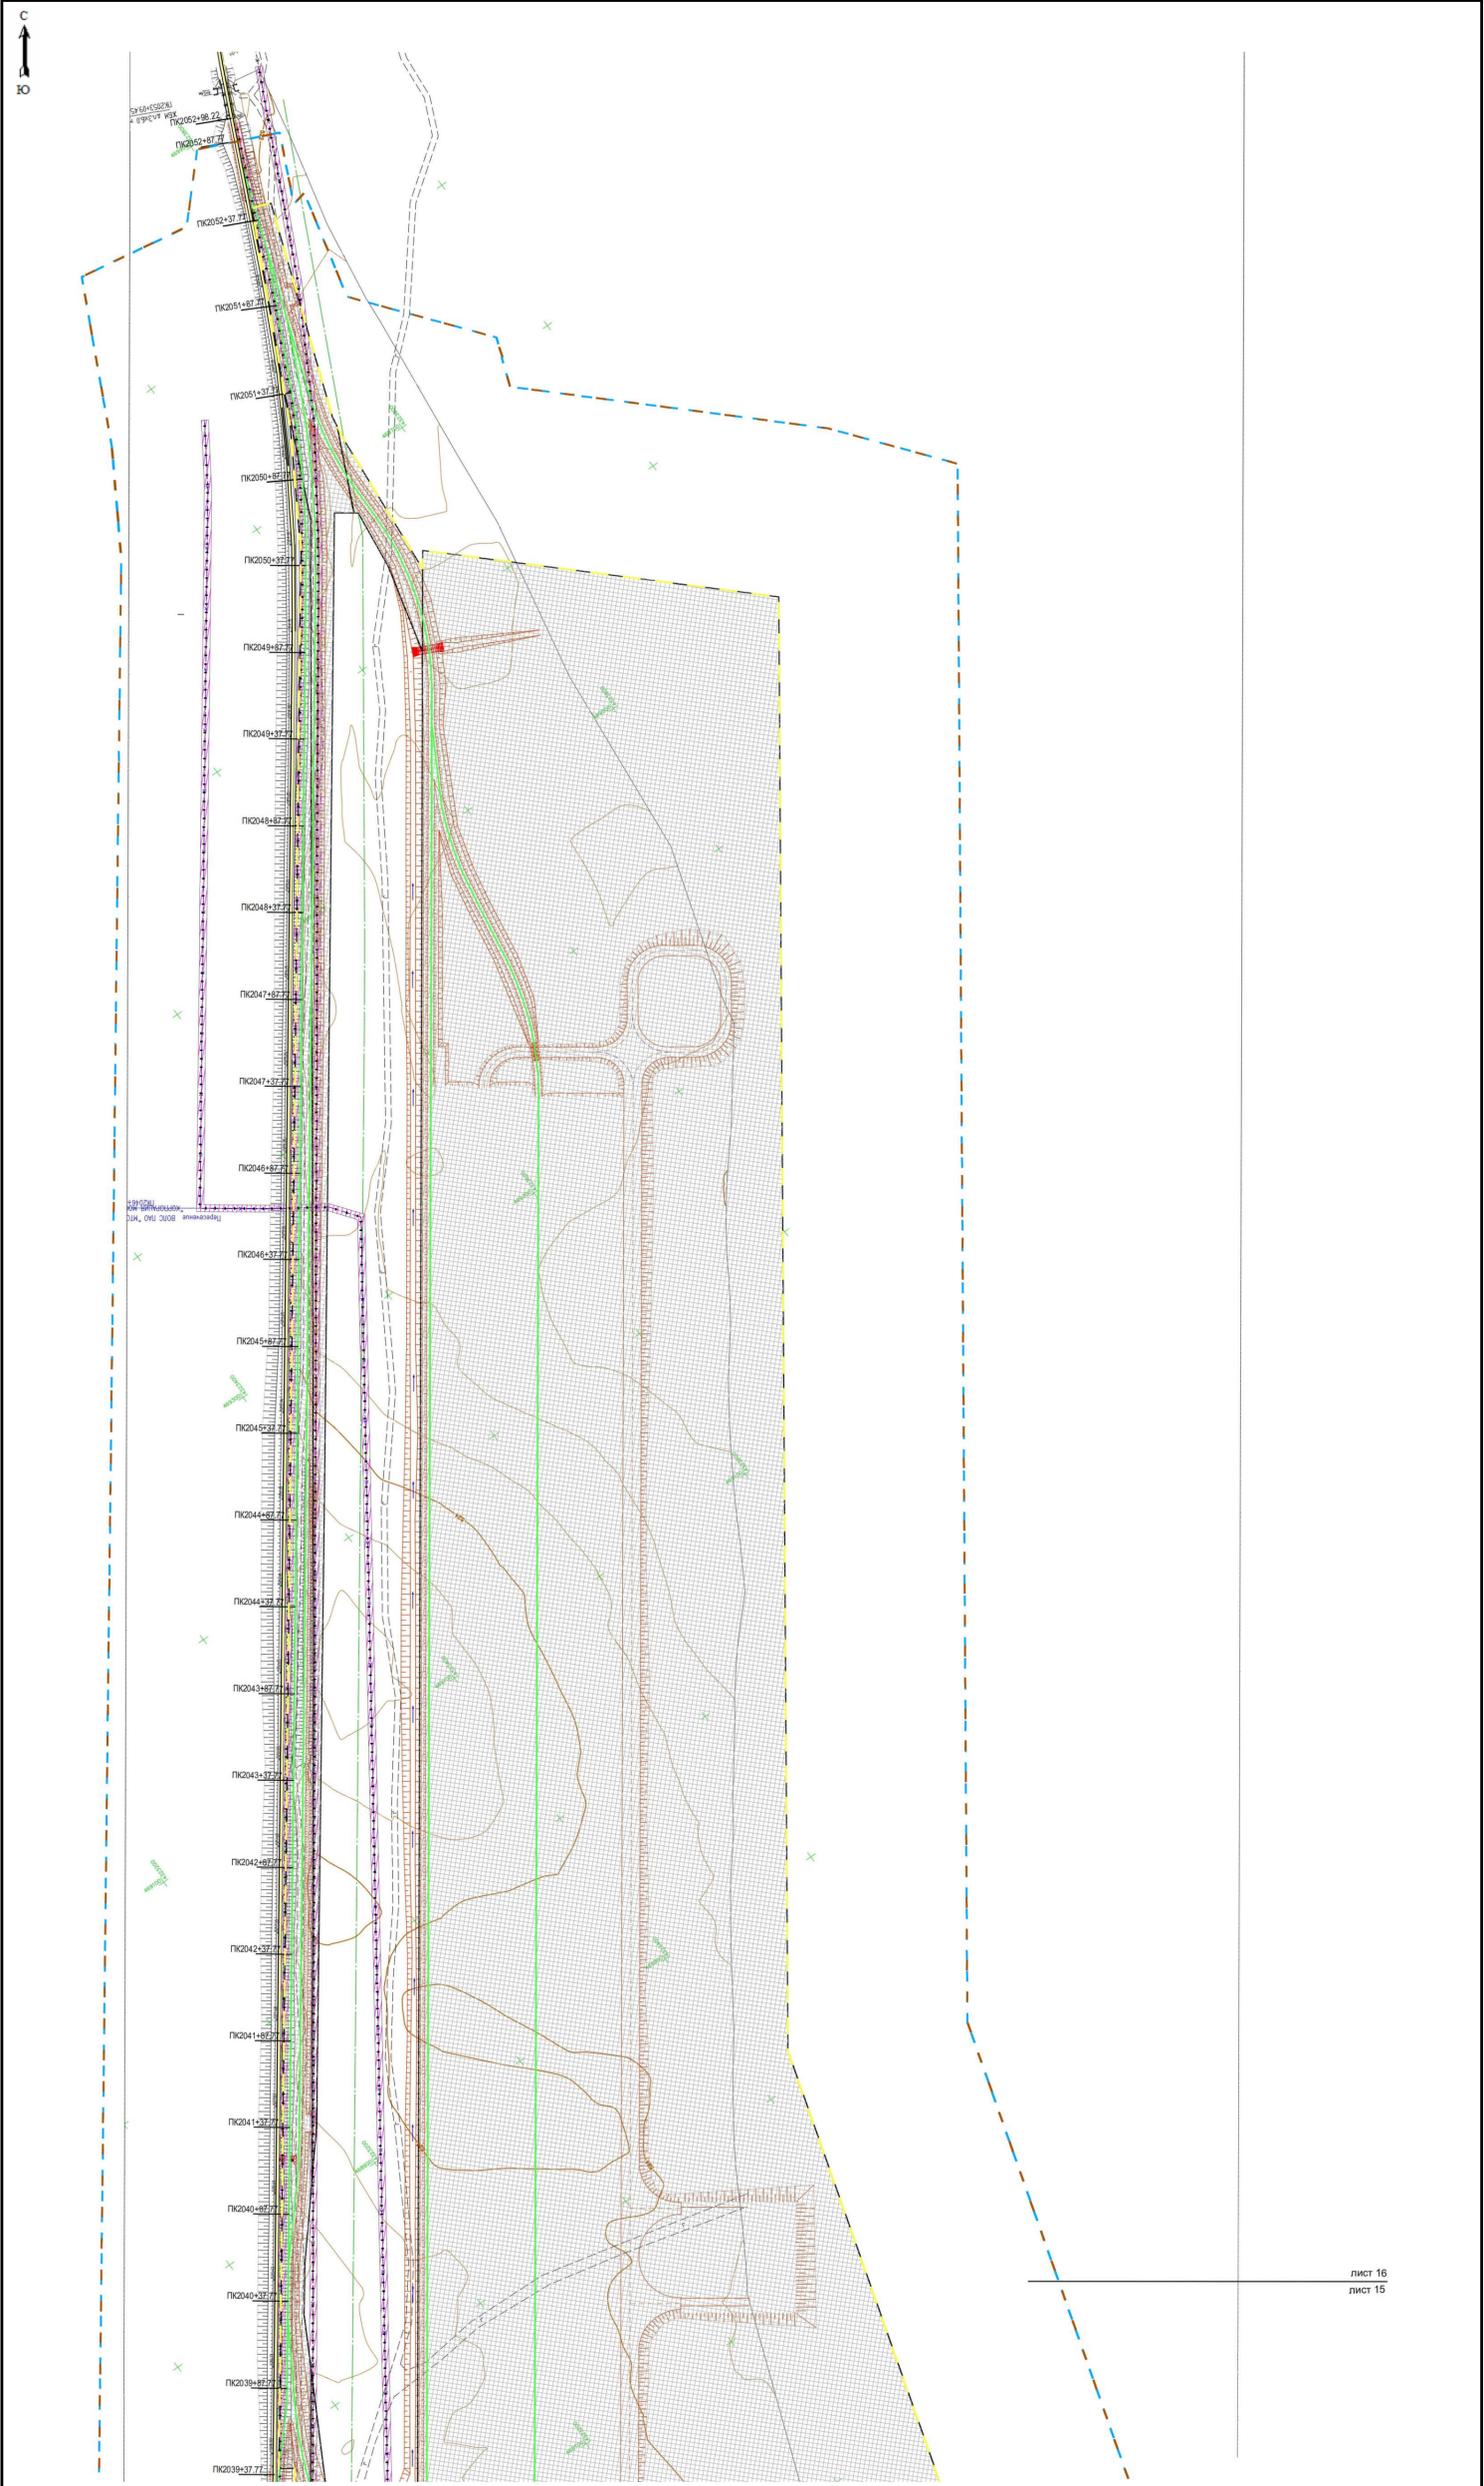


лист 16  
лист 15

Изм.	Лист	№ докум.	Подп.	Дата	«Строительство автомобильной технологической дороги от угольного месторождения Кути до ст. Приаргунск за исключением железнодорожных путей неосшего пользования ООО «Корпорация Мосстройтранс» для нужд ООО «Приаргунский угольный разрез»		
Разраб.	Шемякин А.С.			08.25	Проект планировки территории		
Пров.	Шемякин А.С.			08.25	Материалы по обоснованию проекта планировки территории		
Н. контр.					Лит.		
Утв.					Лист		
					Листов		
					ИП Шемякин А.С.		

Примечание: Материалы по обоснованию проекта планировки территории. Графическая часть. Схемы\* содержит в себе: - схема организации улично-дорожной сети и движения транспорта; - схема границ зон с особыми условиями использования территорий, особо охраняемых природных территорий, лесничества; - схема границ территорий, подверженных риску возникновения ЧС природного и техногенного характера; - схема конструктивных и планировочных решений

### Схема расположения листов

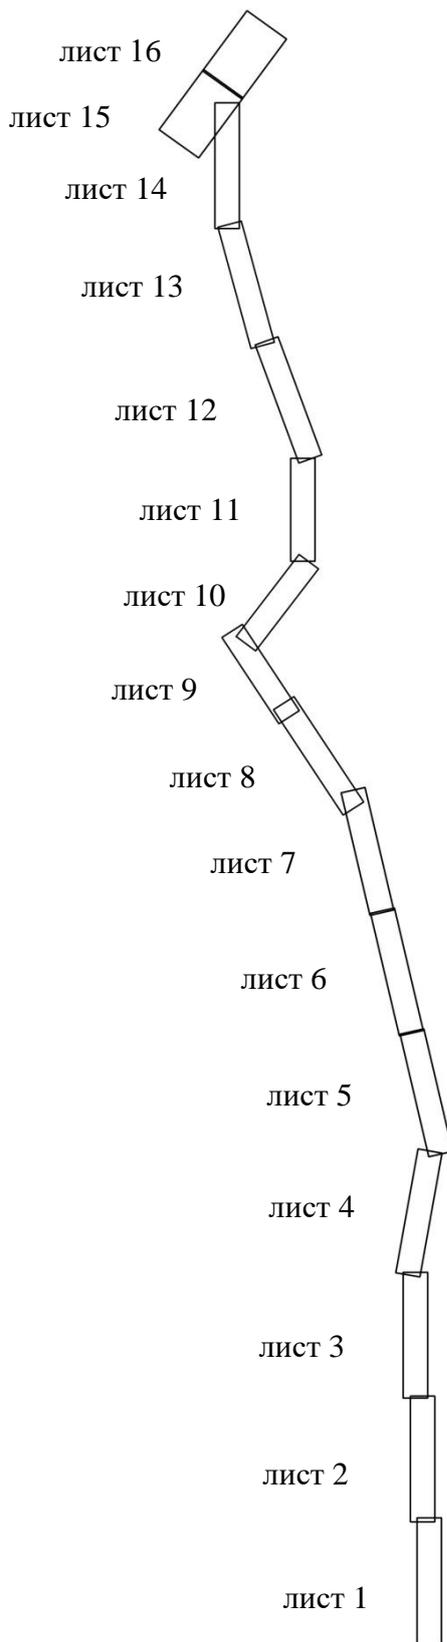

Изн. № подл.	Подпись и дата	Взам. инв. №

«Строительство автомобильной технологической дороги от угольного месторождения Кути до ст. Приаргунск за исключением железнодорожного переезда на перегоне Приаргунск-Досатуй и железнодорожных путей необщего пользования ООО «Корпорация Мосстройтранс» для нужд ООО «Приаргунский угольный разрез»»						Стадия	Лист	Листов
Изм.	Коп.уч	Лист	Недок.	Подпись	Дата	П	17	20
Разработ.	Шемякин А.С.				08.25	Проект планировки территории. Материалы по обоснованию		
						Графическая часть Схемы М 1:2000		
						ИП Шемякин А.С.		