"Согласовано"
Генеральный директор ООО "Коммунальник"
А.В.Юдаев
201_г.

"Утверждаю:"
Глава М.Р. "Балейский район"
С.Ю. Гальченко
201_г.

Схема тепловых сетей сельского поселения "Нижнеильдиканское"

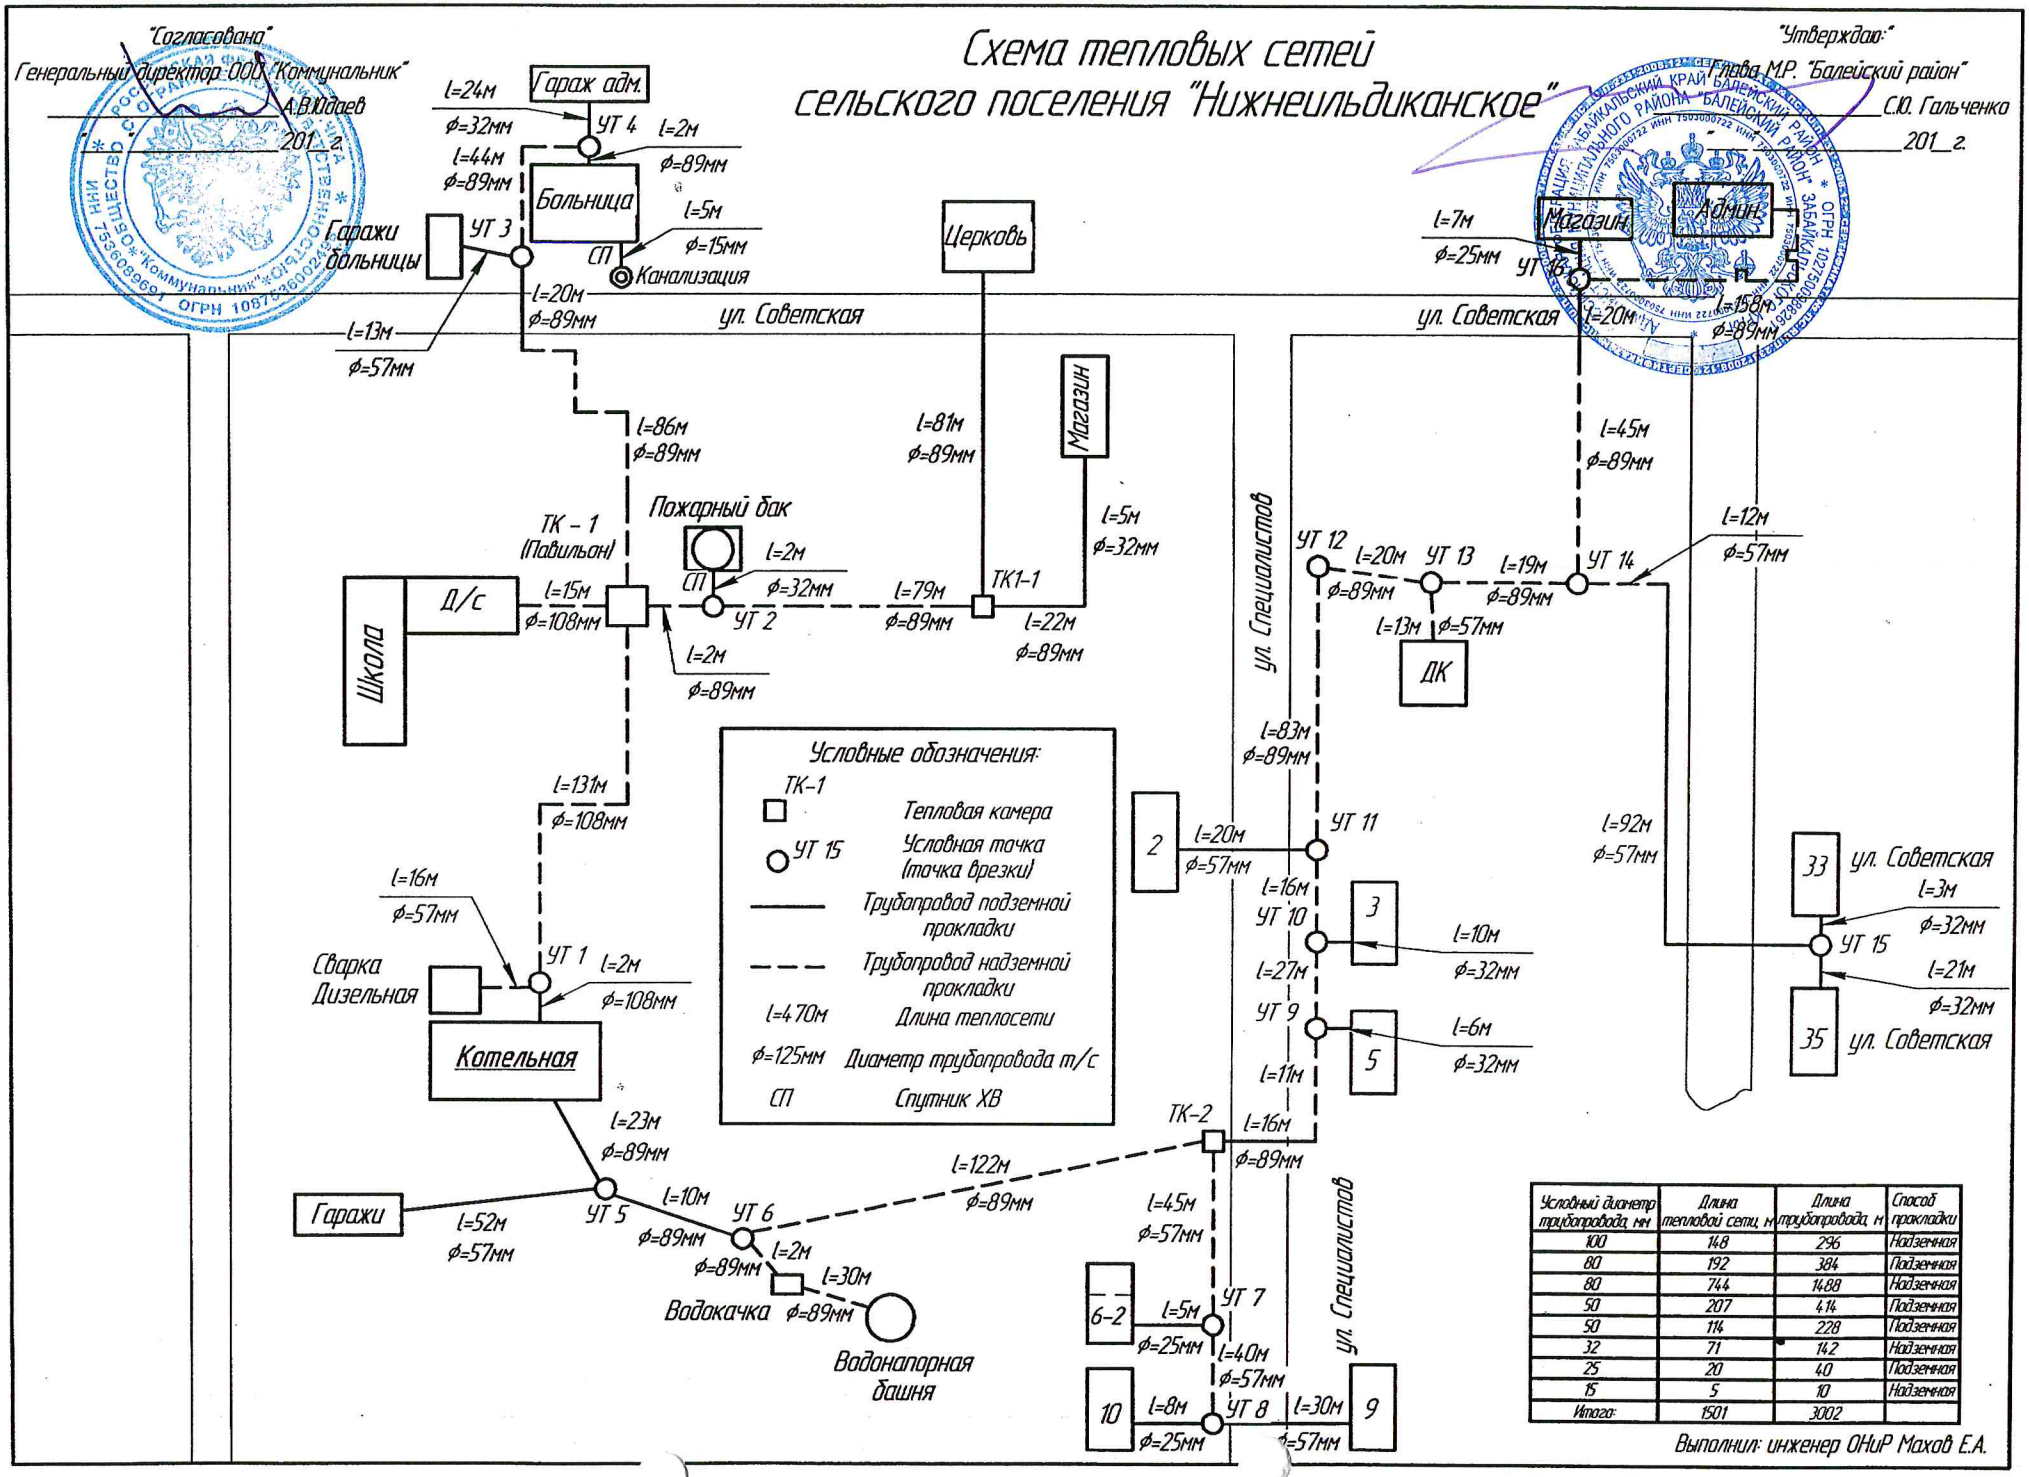

Условный диаметр трубопровода, мм	Длина тепловой сети, м	Длина трубопровода, м	Способ прокладки
100	148	296	Надземная
80	192	384	Подземная
80	744	1488	Надземная
50	207	414	Подземная
50	114	228	Подземная
32	71	142	Надземная
25	20	40	Подземная
15	5	10	Надземная
Итого:	1501	3002	

Выполнил: инженер ОНиР Махов Е.А.