

РОССИЙСКАЯ ФЕДЕРАЦИЯ

АДМИНИСТРАЦИЯ МУНИЦИПАЛЬНОГО РАЙОНА
«БАЛЕЙСКИЙ РАЙОН»
ЗАБАЙКАЛЬСКОГО КРАЯ

РАСПОРЯЖЕНИЕ

«06» апреля 2021 г.

№ 110

г.Балей

**Об утверждении схемы теплоснабжения на территории сельского поселения
« Жидкинское»**

На основании федерального закона «О теплоснабжении» от 27.07.2010 года № 190-ФЗ ,Постановления Правительства Российской Федерации «О требованиях к схемам теплоснабжения , порядку их разработки и утверждения» от 22.02.2012 года № 154 , в соответствии со статьей 24 Устава муниципального района «Балейский район»:

1. Утвердить схему теплоснабжения на территории сельского поселения « Жидкинское » согласно приложения.
2. Настоящее распоряжение вступает в силу с момента подписания.
3. Контроль за исполнением данного распоряжения возложить на первого заместителя главы администрации муниципального района «Балейский район» по вопросам строительства и ЖКХ Семибратова В.А.

Глава муниципального района
«Балейский район»




С.Ю.Гальченко

«Богословно»
 Главный инженер-Авт. ЗадТЭК
 С.В. Юдаев
 2022.2

«Утверждаю»
 Глава МР «Балейский район»
 С.Ю. Гальченко
 20

Схема тепловых сетей котельной с.п. «Хидкинское»

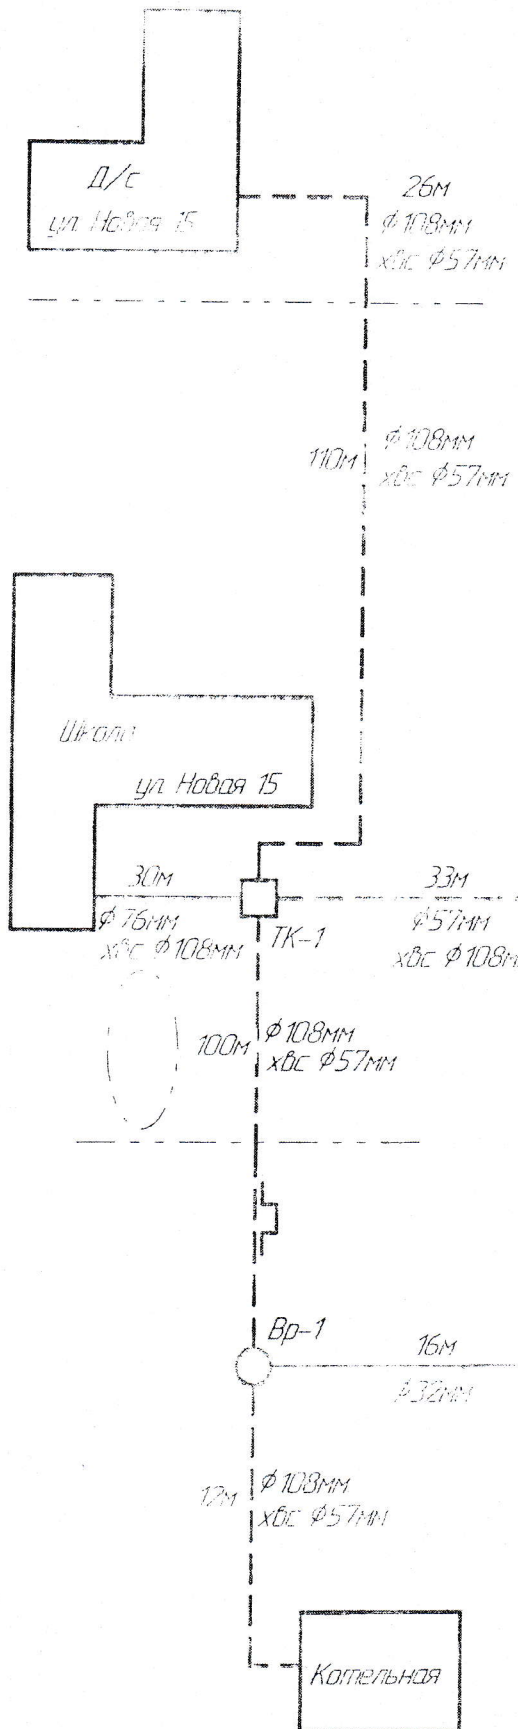

Условный диаметр трубопровода мм	Протяженность теплосети м	Длина трубопровода м	Способ прокладки
108	24,9	4,95	Наземная
70	30	6,7	Подземная
50	33	6,6	Наземная
32	26	5,2	Подземная
Итого	337	6,74	

Условные обозначения

	трубопровод т/с подземной прокладки
	трубопровод т/с наземная прокладка (оборудована в лотке)
	протяженность участка т/с
$\phi 57\text{мм}$	диаметр т/с
хвс $\phi 108\text{мм}$	диаметр ХВС
	компенсатор
	тепловая камера
	точка врезки в т/с