


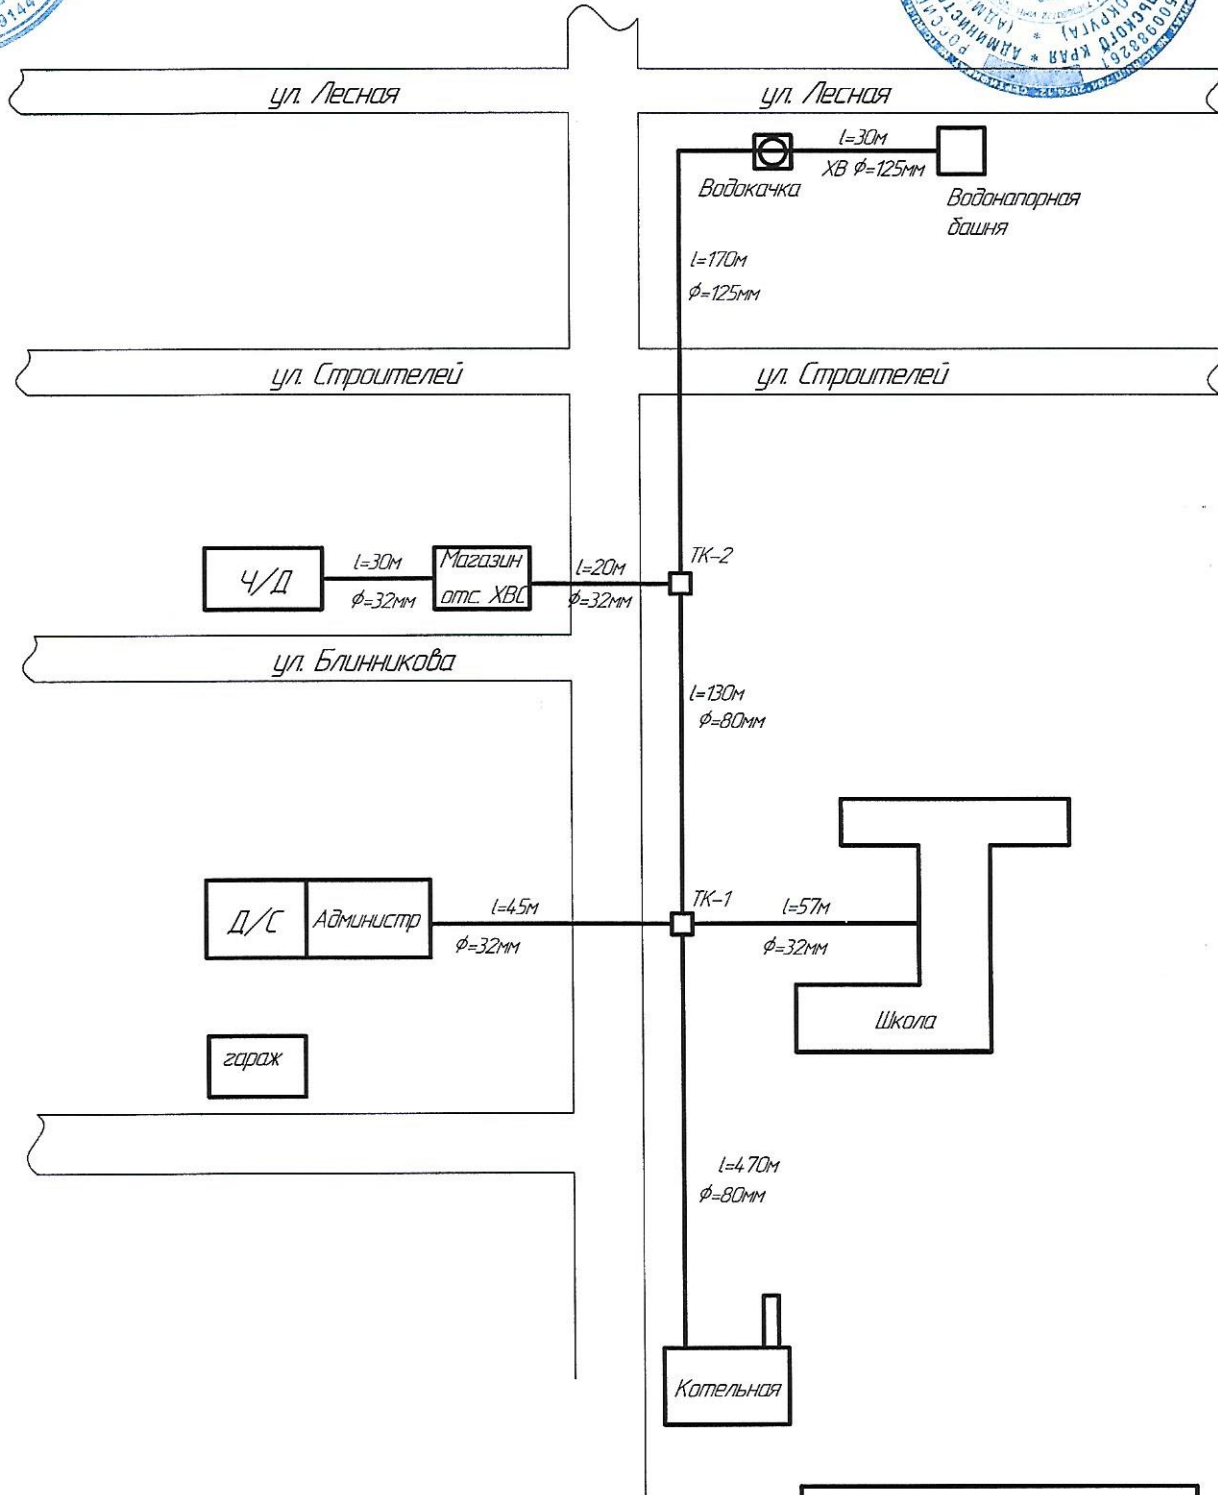

# Схема сетей водоснабжения с. Унда



Условные обозначения:

TK-1	Тепловая камера
—	Трубопровод т/с
l=4.70м	Длина теплосети
XВ $\phi=125\text{мм}$	Диаметр трубопровода холодной воды