


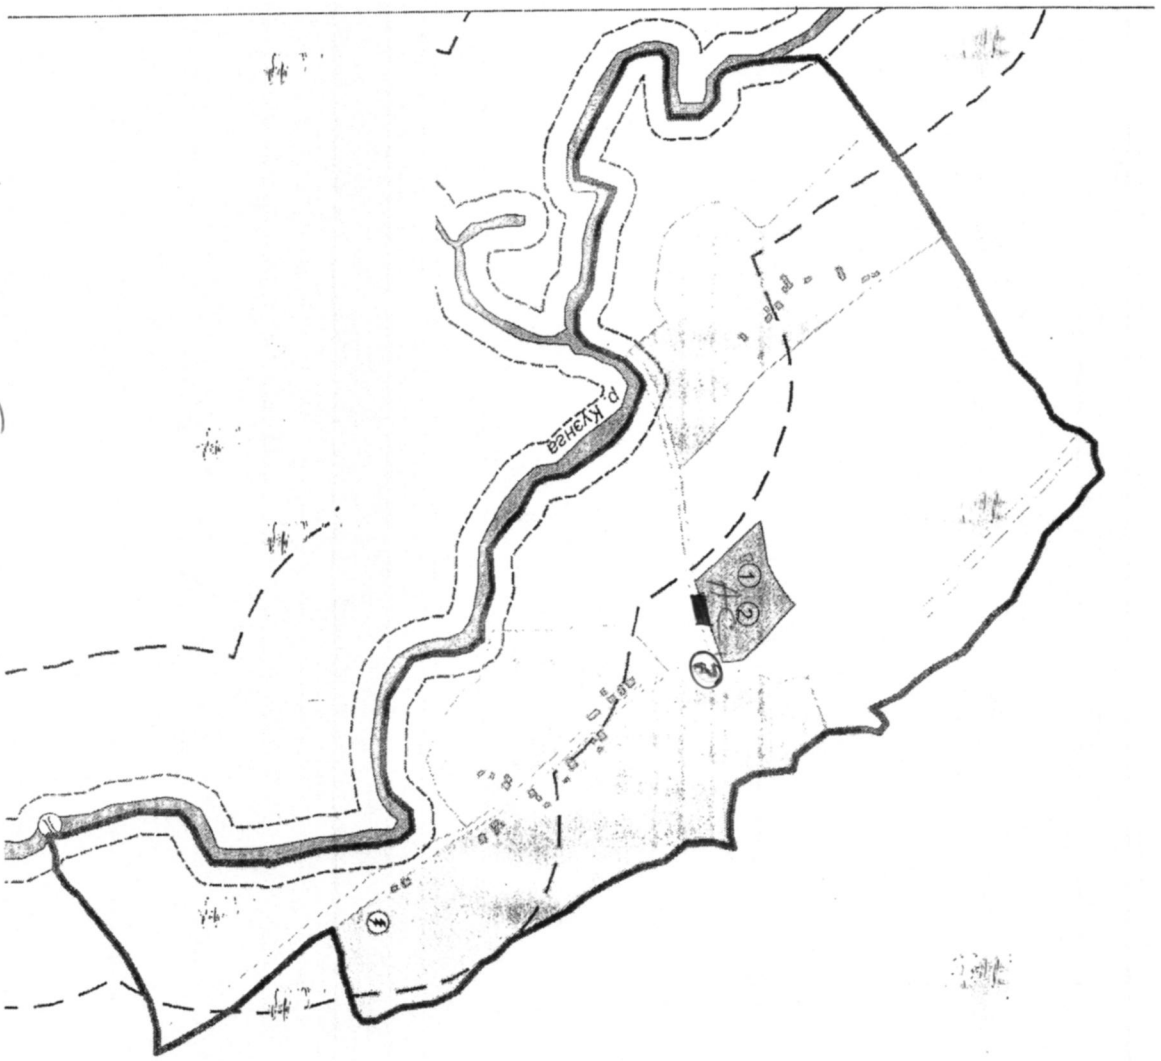

Список  
размещенных в населенных пунктах  
с. Заровники


Судья городского  
исполкома: Александрович  
Александр



Участков отвода земель: (населенный пункт - место формирования  
Администрации земель)



Деловите објекти: (временски зем-нео бременни делови)  
 ЖС - општински центар

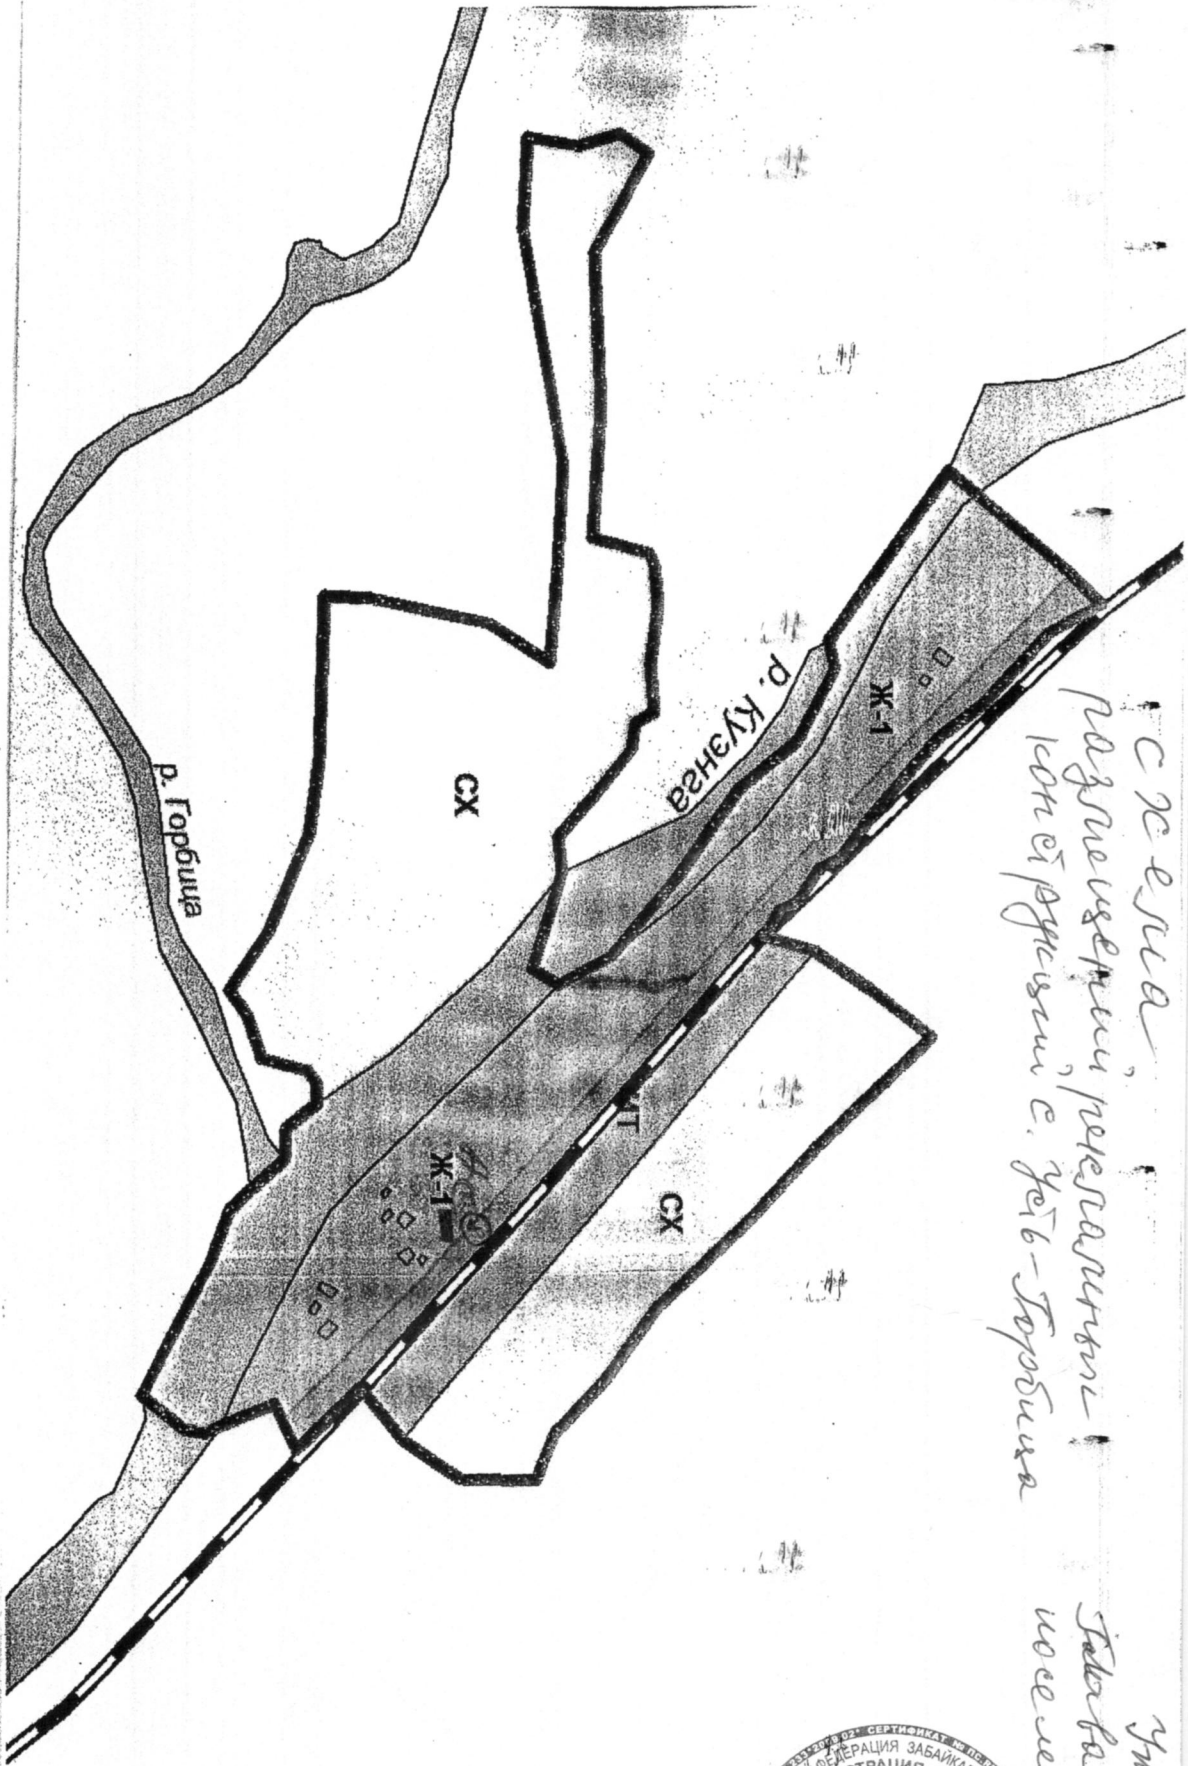


СХ - делови  
 размак и делови  
 конјективни с. ЖС - Горбуца

Утвердено!  
 Јавна изјава  
 по секој случај



с. Северя  
 Администрация  
 с. Северя

с. Северя  
 Администрация  
 с. Северя

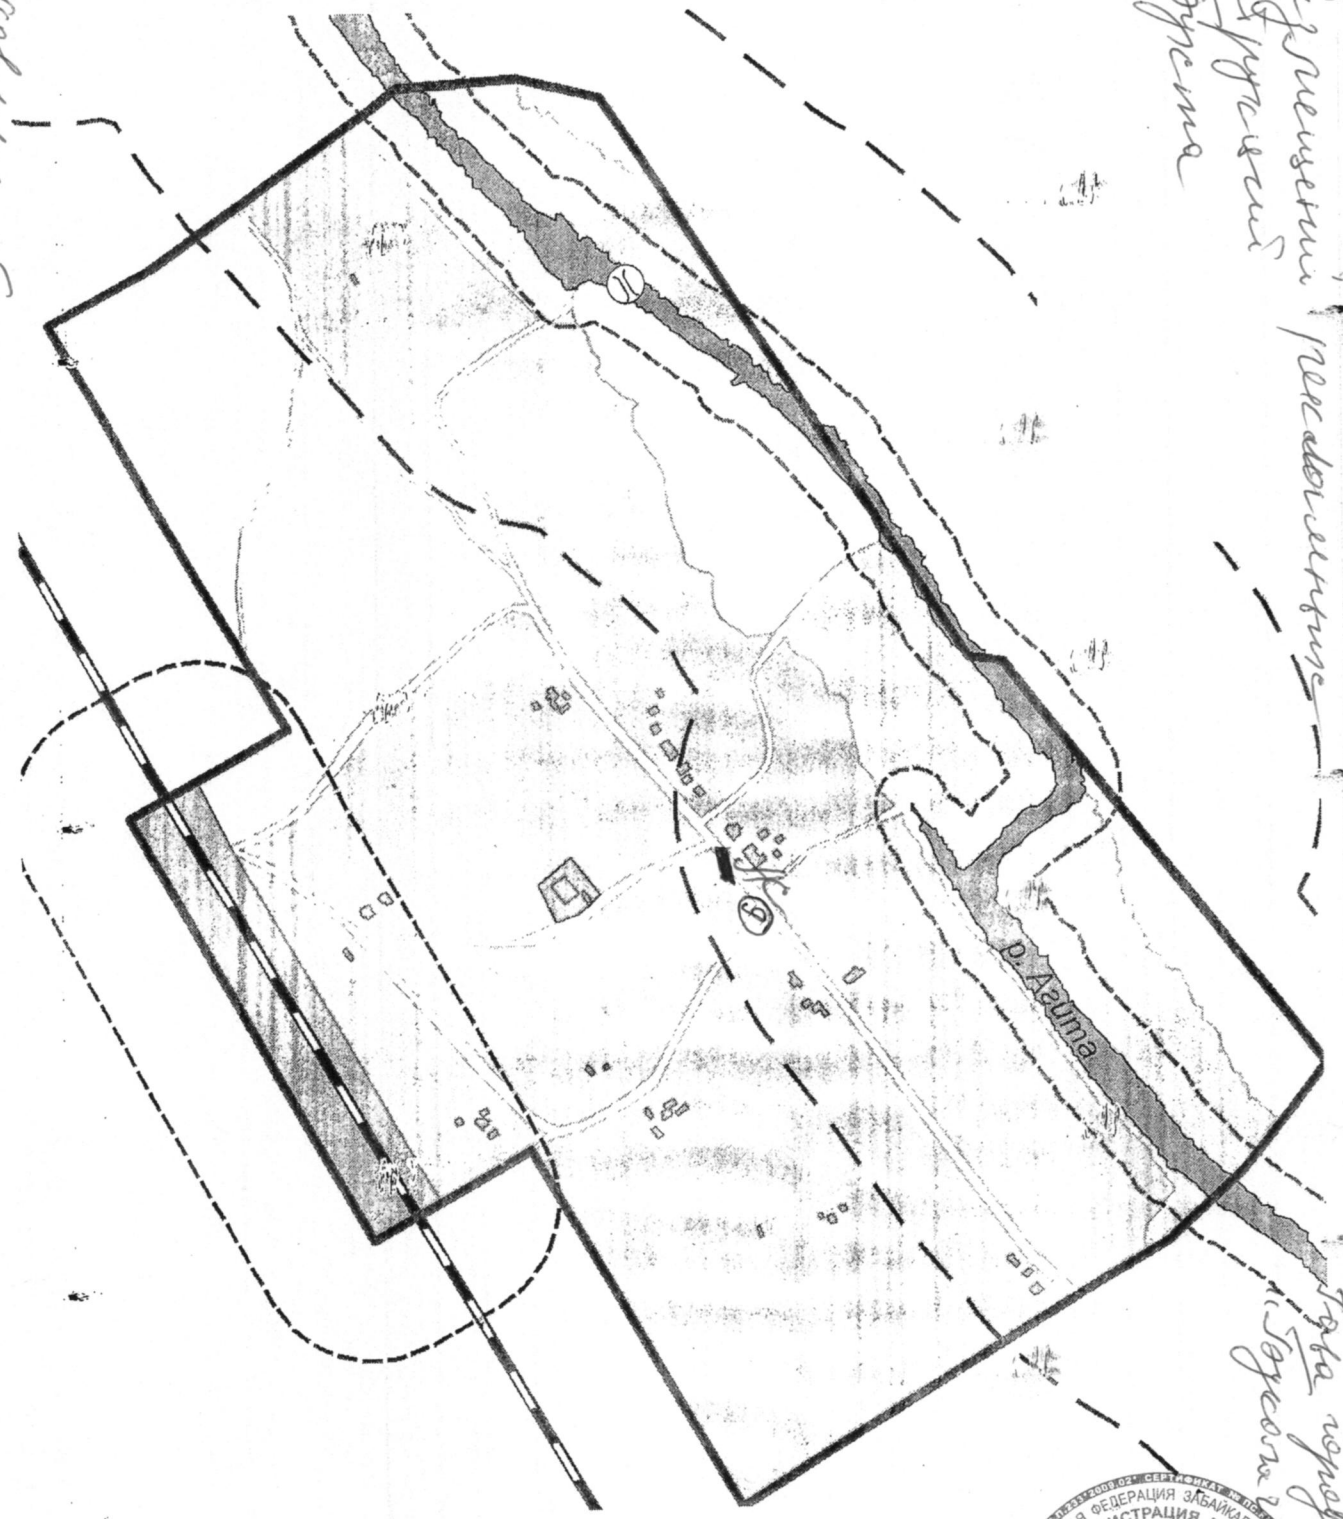


Земельный участок  
 с. Северя  
 Администрация  
 с. Северя



*Схема*  
 размещение рекламных конструкций  
 пр.т. Аксеново-Зиловское  
 Чернышевского района

Утверждено:  
 Глава городского поселения  
 В.Р. Слынь  
 15.10. 2015 г.

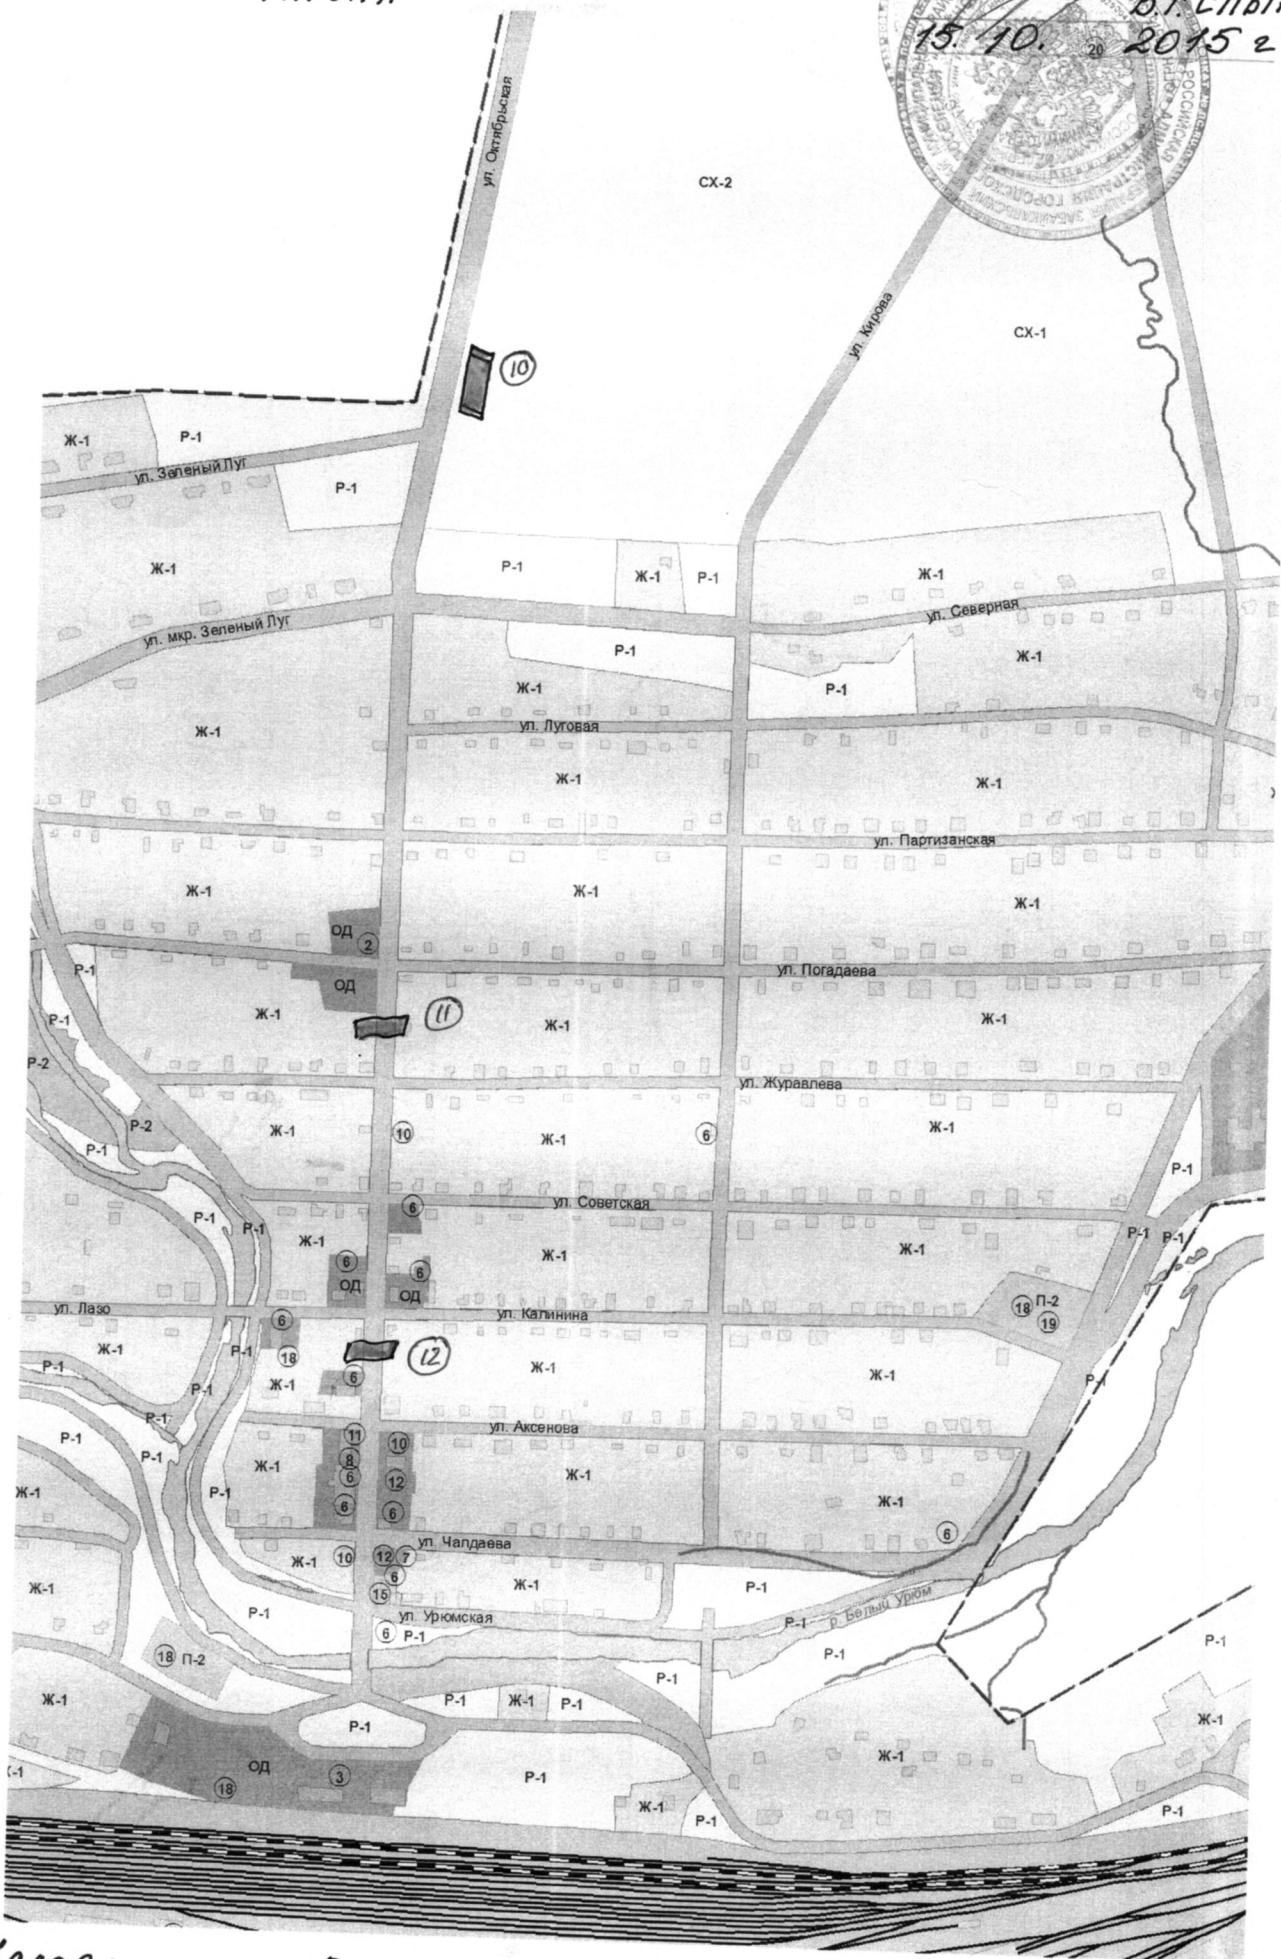

Условные обозначения: (зелёный цвет - место возможной установки конструкции)  
 [шaded rectangle] - транспорт, перетяжка

УТВЕРЖДАЮ:  
Глава городского  
поселения "Жирекенское"  
А.В. Когодеева  
" " " 2016 г.

Схема размещения рекламных конструкций в пгт. Жирекен Чернышевского района Забайкальского края



Условные обозначения (черный цвет – Установленные рекламные конструкции, белый цвет – место возможной установки рекламной конструкции)

-  - Афишный стенд
-  - рекламный информационный знак
-  - Брандмауэр

УТВЕРЖДАЮ:  
Глава городского  
поселения "Жирекенское"  
А.В. Когодева  
201 г.

Схема размещения рекламных конструкций в пгт. Жирекен Чернышевского района Забайкальского края



Условные обозначения (черный цвет – Установленные рекламные конструкции, белый цвет – место возможной установки рекламной конструкции)

- - Афишный стенд
- ▤ - рекламный информациснный знак
- ▭ - Брандмауэр







Стрижицы

- граница с Байгуль
- проектируемая граница населенного пункта

### Зонирование территории

- ж** зона индивидуальной малоэтажной жилой застройки
- од** общественно-деловая зона
- л-1** производственная зона предприятий I класса
- л-2** производственная зона предприятий II-V класса
- ит** зона сооружений и коммуникаций инженерной и транспортной инфраструктур
- з** зона специального назначения - зона кладбищ
- п** зона лесных насаждений санитарно-защитного назначения
- сх** зона сельскохозяйственного использования

### Экспликация

- 1 школа
- 2 интернат
- 3 дом культуры
- 4 АТС
- 5 мельница
- 6 почта
- 7 столовая
- 8 административное здание
- 9 магазин
- 10 стадион
- 11 котельная
- 12 водоканал
- 13 пекарня
- 14 гараж
- 15 Администрация, ФАП

АДМИНИСТРАЦИЯ  
СЕЛЬСКОГО ПОСЕЛЕНИЯ  
"БАЙГУЛЬСКОЕ"

Схема размещения рекламных конструкций



Глава сельского поселения «Алеурское»



А.А. Иванов

Словные обозначения.  
▣ - место размещения.




Утверждено :  
Глава администрации  
сельского поселения «Бушулейское»  
В.В. Златин



# ПРАВИЛА ЗЕМЛЕПОЛЬЗОВАНИЯ И ЗАСТРОЙКИ СЕЛЬСКОГО ПОСЕЛЕНИЯ БУШУЛЕЙСКОГО ЧЕРНЫШЕВСКОГО РАЙОНА ЗАБАЙКАЛЬСКОГО КРАЯ СХЕМА ГРАДОСТРОИТЕЛЬНОГО ЗОНИРОВАНИЯ

С. БУШУЛЕЙ М 1:5 000

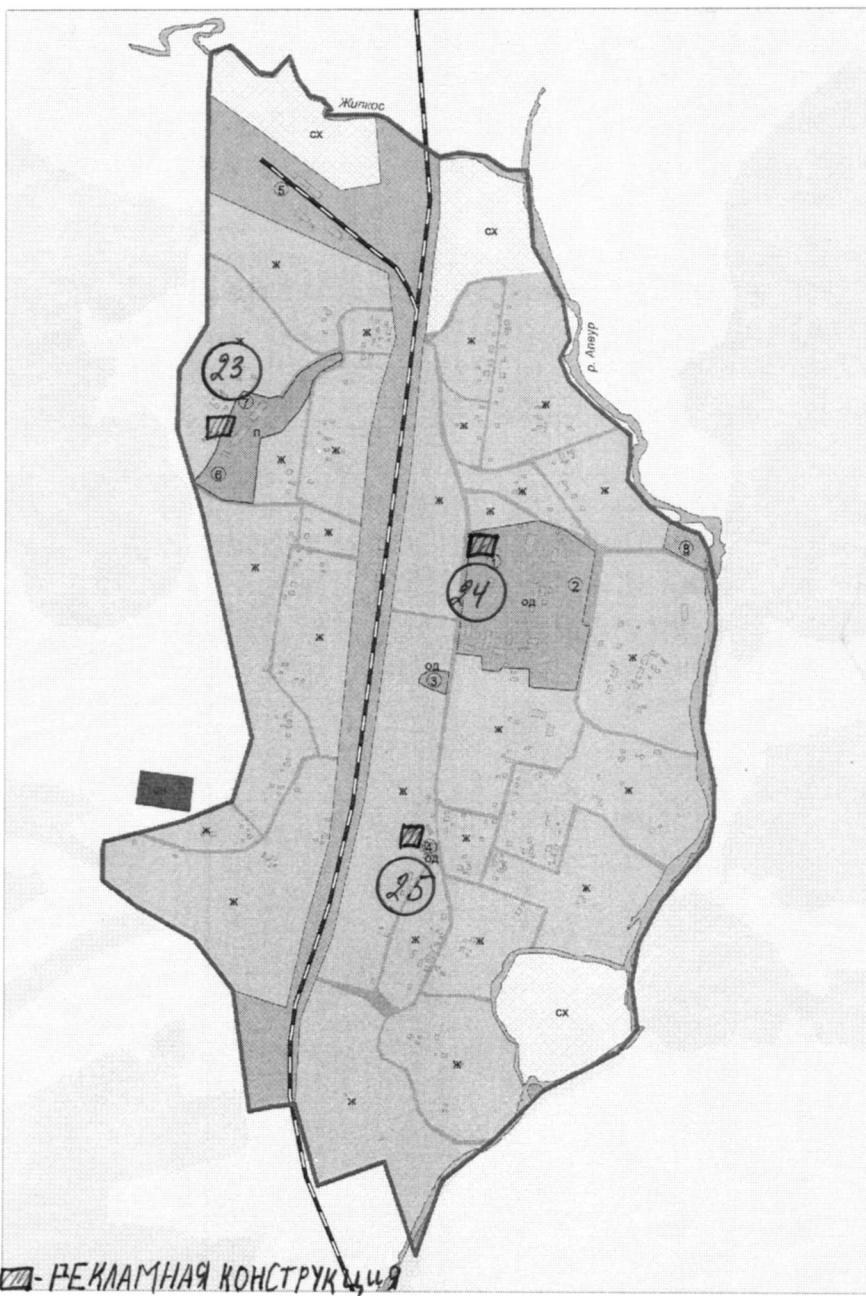

■ - РЕКЛАМНАЯ КОНСТРУКЦИЯ

### Условные обозначения

#### Границы

— граница населенного пункта

#### Зонирование территории

- ж зона индивидуальной малоэтажной жилой застройки
- об общественно-деловая зона
- пр производственная зона предприятий IV-V класса
- ин зона сооружений и коммуникаций инженерной и транспортной инфраструктур
- сп зона специального назначения - зона кладбищ
- сх зона сельскохозяйственного использования

#### Экспликация

- 1 школа
- 2 стадион
- 3 почта
- 4 магазин
- 5 электроподстанция
- 6 водонапорная башня
- 7 котельная
- 8 объект водоснабжения

ООО "ТЕРПРОЕКТ"	
ПРАВИЛА ЗЕМЛЕПОЛЬЗОВАНИЯ И ЗАСТРОЙКИ СЕЛЬСКОГО ПОСЕЛЕНИЯ БУШУЛЕЙСКОГО ЧЕРНЫШЕВСКОГО РАЙОНА ЗАБАЙКАЛЬСКОГО КРАЯ	
СХЕМА ГРАДОСТРОИТЕЛЬНОГО ЗОНИРОВАНИЯ	
Генеральный директор	Л.Ю. Андреева
Руководитель проекта	А.А. Найданова
Главный архитектор	А.А. Усольская
Главный инженер	В.Р. Рамчицкая
Старший - 2014	Изм. № 000/11



# БАГУЛЬНЫЙ

*Утверждаю:  
Глава сельского поселения  
"Краснополянская"  
Иваненко Т.В.*

15.10.2015г



## УСЛОВНЫЕ ОБОЗНАЧЕНИЯ

- с/двор

### Границы

граница населенного пункта

### Зонирование территории

ж зона индивидуальной малоэтажной жилой застройки

од общественно-деловая зона

п производственная зона



Утверждаю:  
 глава сельского поселения  
 Комсомольское  
 Иваненко Т. В. (ИВ)  
 15.10.2015г.

УСЛОВНЫЕ ОБОЗНАЧЕНИЯ


Границы - с/тенд  
 граница населенного пункта

Зонирование территории

- зона индивидуальной малоэтажной жилой застройки
- общественно-деловая зона
- производственная зона предприятий IV-V класса
- зона сооружений и коммуникаций инженерной и транспортной инфраструктур
- зона специального назначения
- зона зеленых насаждений общего пользования
- зона естественного ландшафта

Объекты транспортной и инженерной инфраструктур

- мост
- ЛЭП
- водозаборная скважина
- трансформаторная подстанция

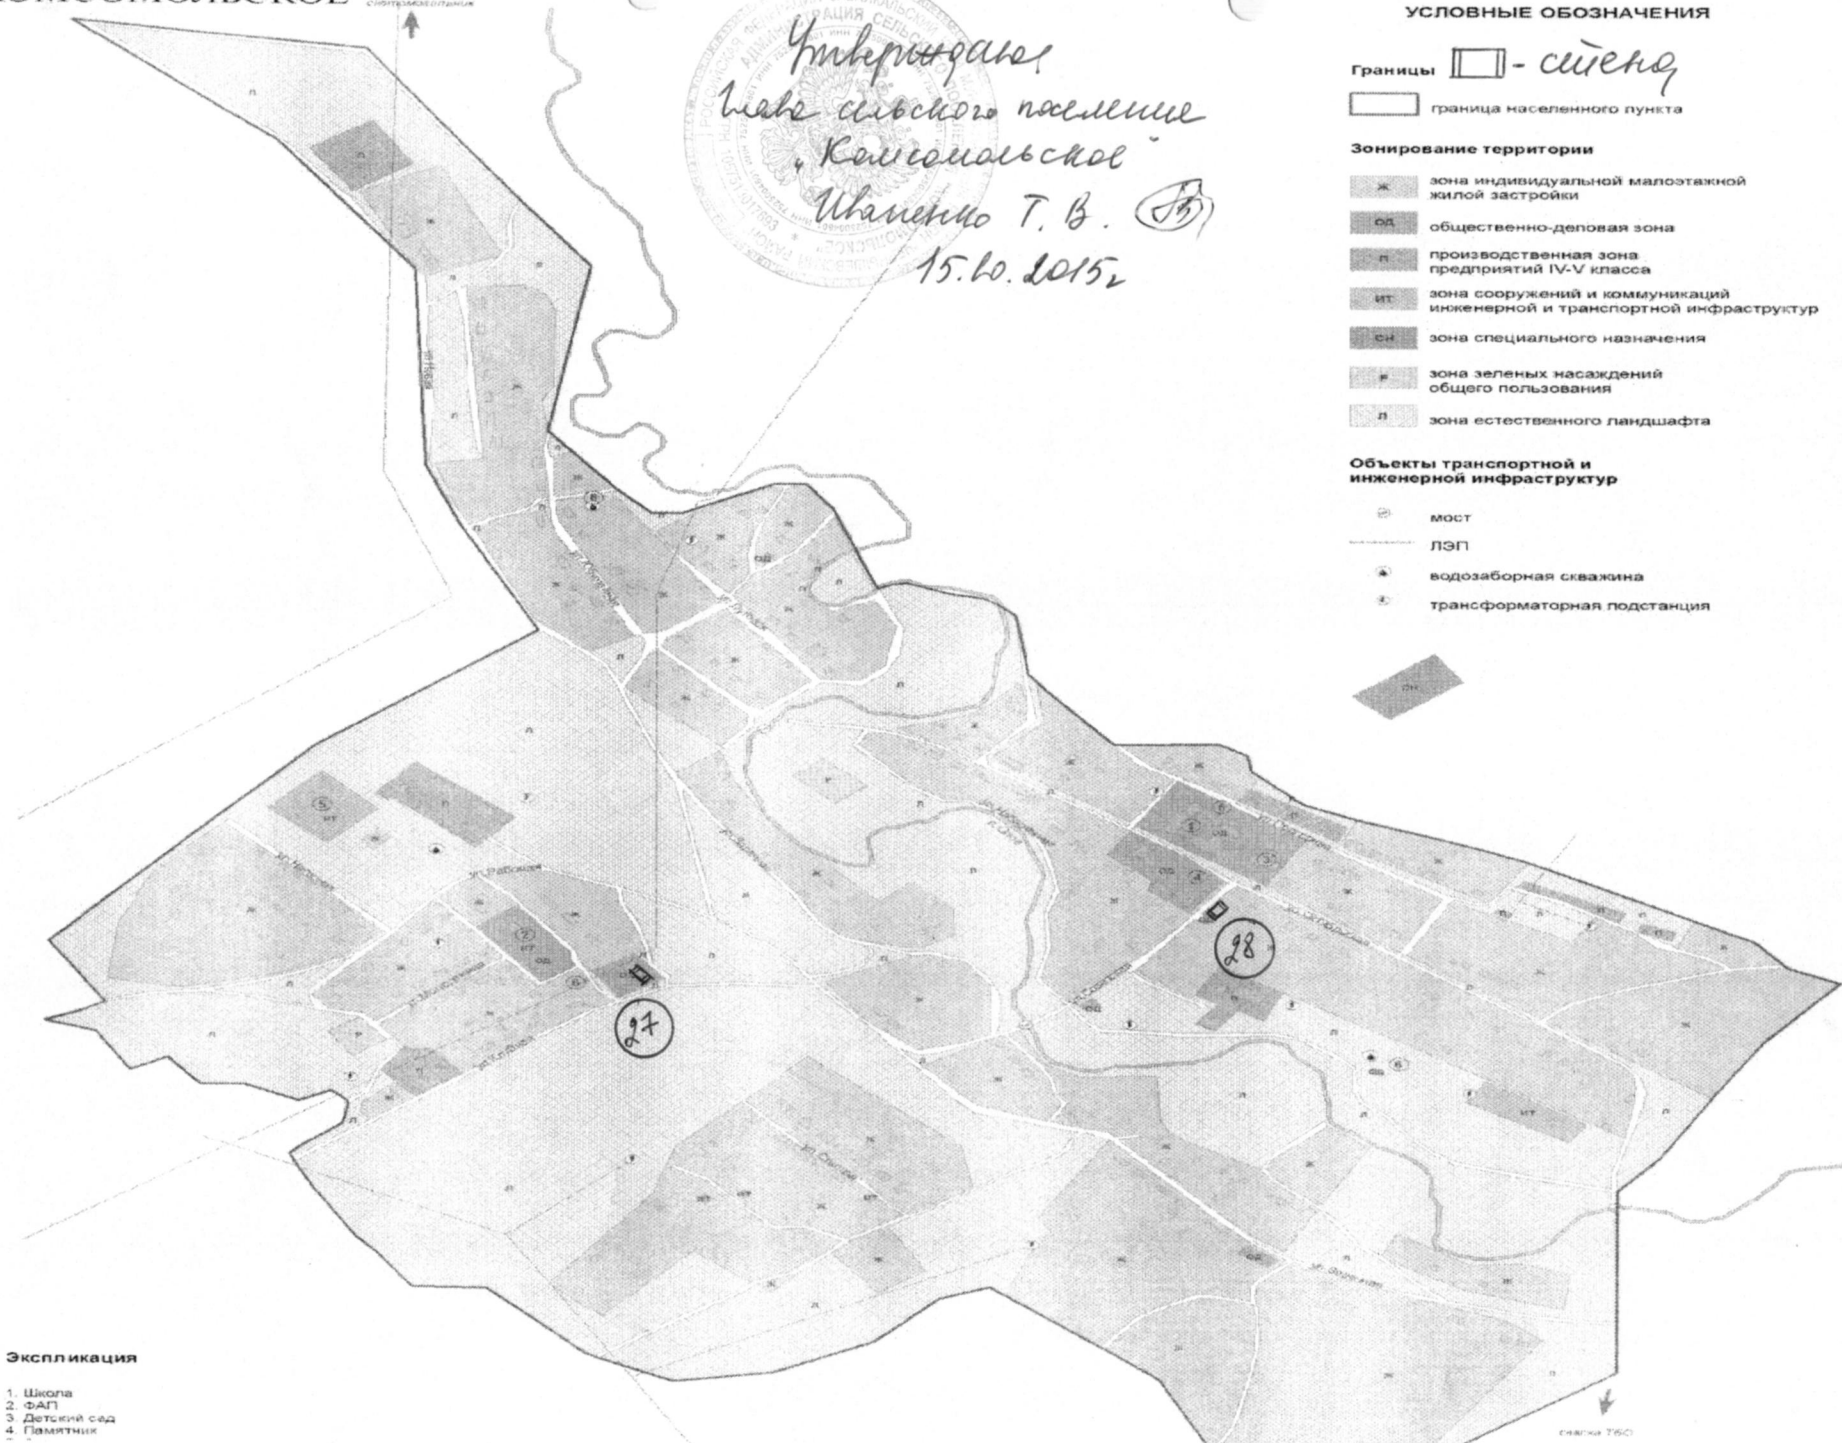



Экспликация

- 1. Школа
- 2. ФАП
- 3. Детский сад
- 4. Памятник

АРЕДА

- УСЛОВНЫЕ ОБОЗНАЧЕНИЯ**
- - с/п/с/к
  - Границы**
    - граница населенного пункта
  - Зонирование территории**
    - ж зона индивидуальной малоэтажной жилой застройки
    - од общественно-деловая зона
    - п производственная зона предприятий IV-V класса
    - ит зона сооружений и коммуникаций инженерной и транспортной инфраструктур
    - см зона специального назначения
    - л зона естественного ландшафта
  - Объекты транспортной и инженерной инфраструктур**
    - железная дорога
    - ЛЭП
    - ⊕ трансформаторная подстанция
    - ⊙ водозаборная скважина

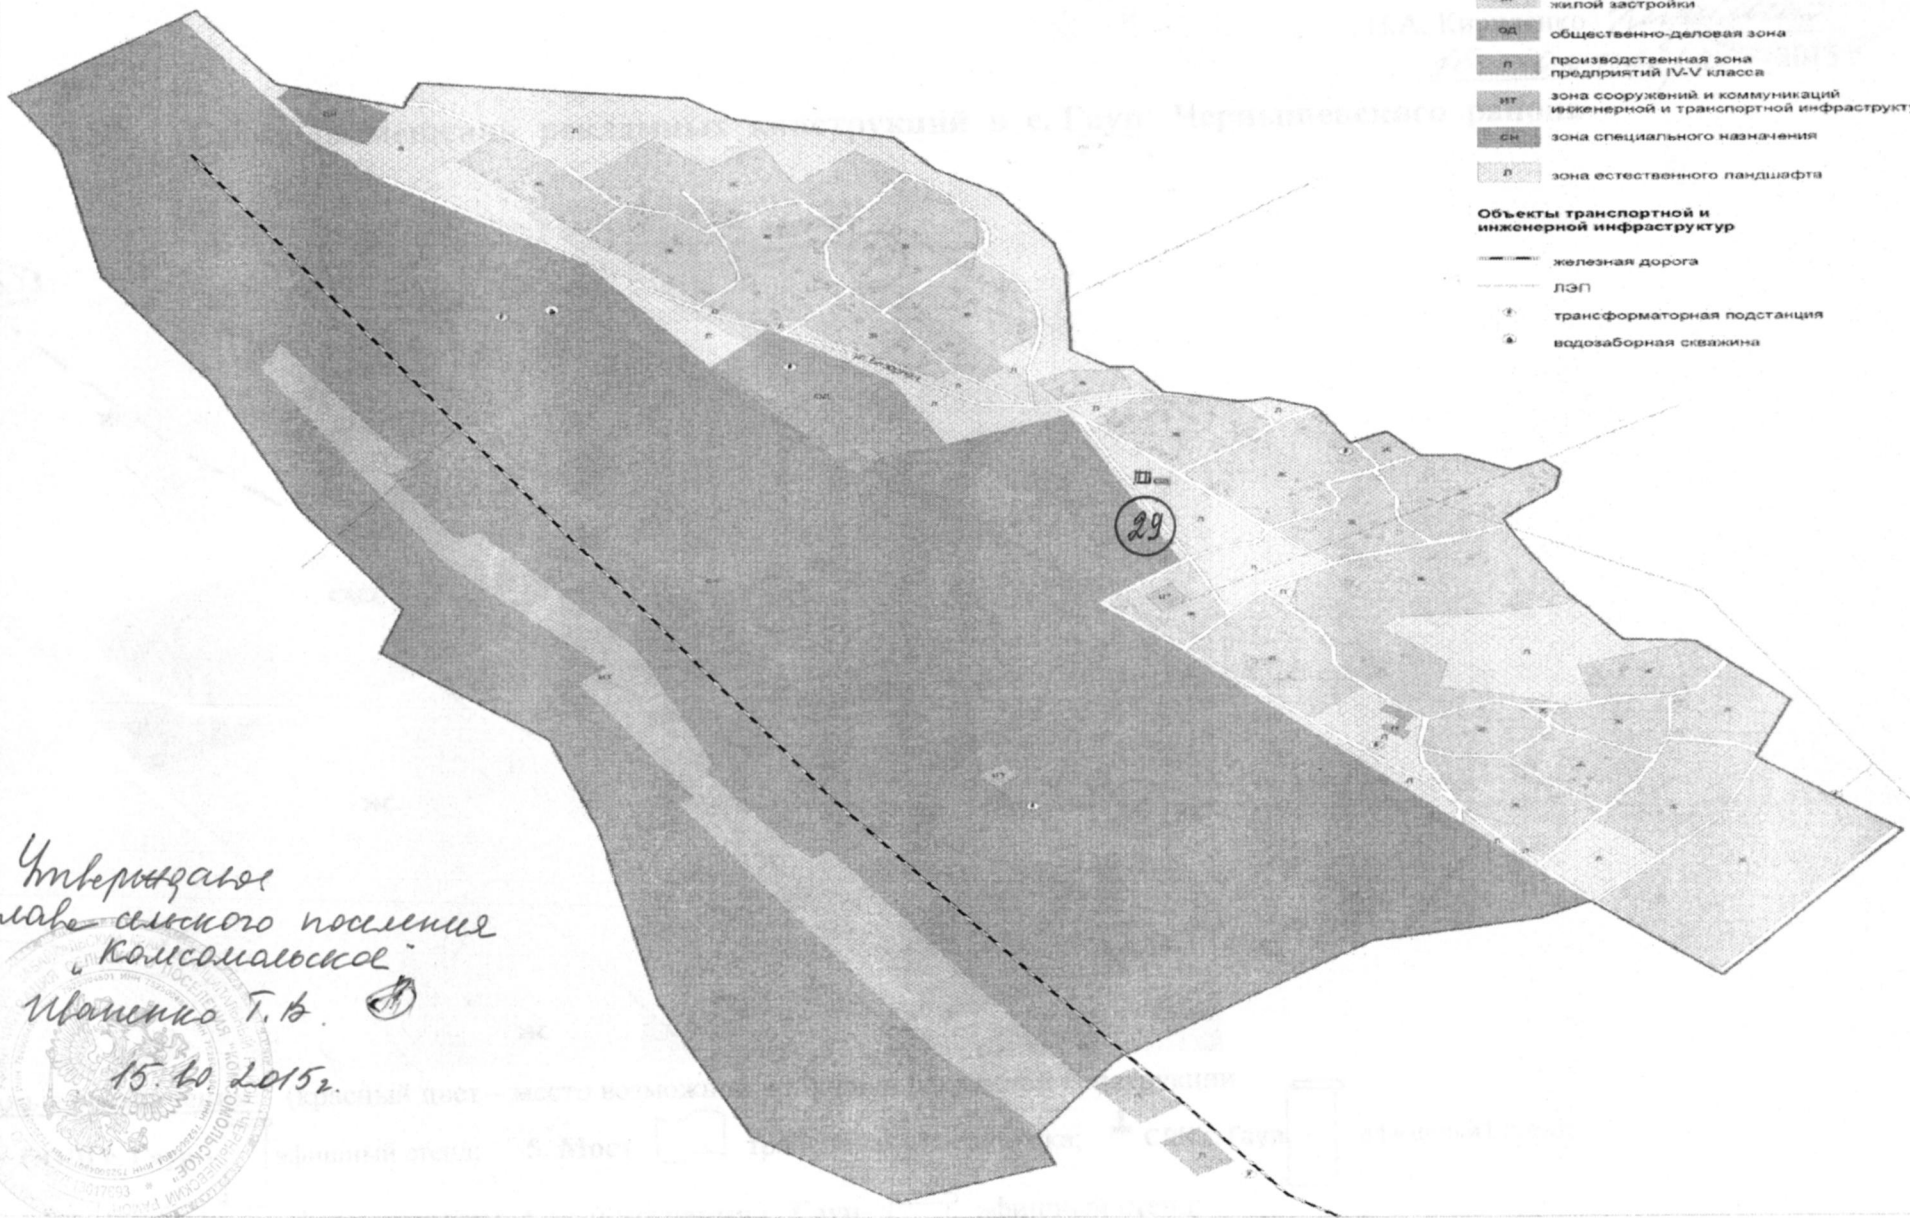

Утверждается  
главе сельского поселения  
Камсamatовской  
Иваненко Т.В.   
15.10.2015г.


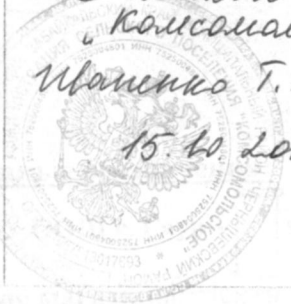


Схема размещения рекламных конструкций на территории сельского поселения «Утанское»

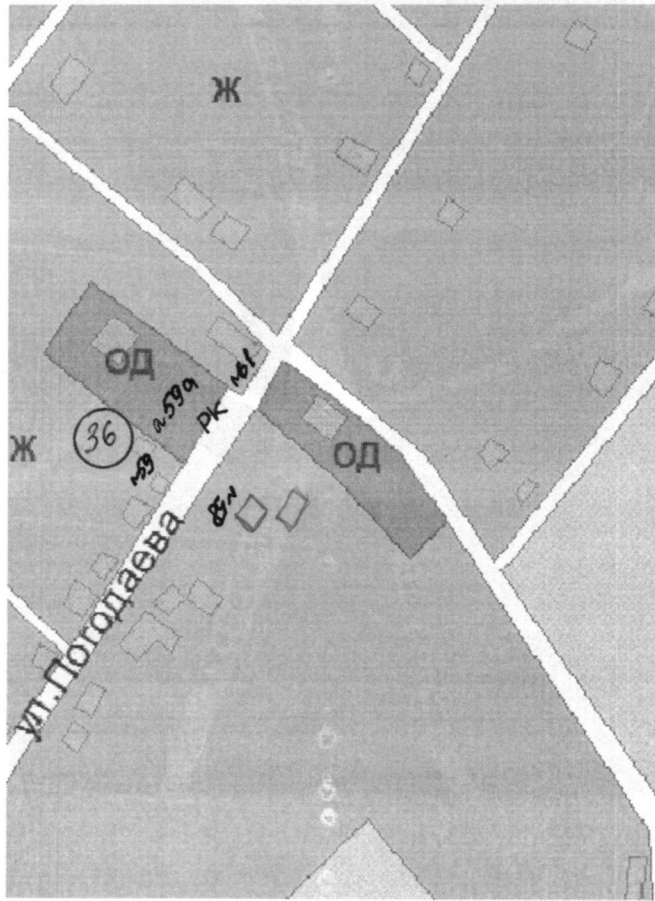

УСЛОВНЫЕ ОБОЗНАЧЕНИЯ

Границы

□ граница населенного пункта  
□ граница территории

Зонирование территории

- Ж зона индивидуальной малоэтажной жилой застройки
- ОД общественно-деловая зона
- П-1 производственная зона предприятий II класса
- П-2 производственная зона предприятий IV-V класса
- СЗ зона специального назначения - зона кладбищ
- Р зона зеленых насаждений общего пользования
- Л зона естественного ландшафта

Объекты транспортной и инженерной инфраструктур

- железная дорога
- ЛЭП

Глава сельского поселения «Утанское»




Т.В.Петрук








Схема размещения рекламных конструкций на территории сельского поселения «Утанское»

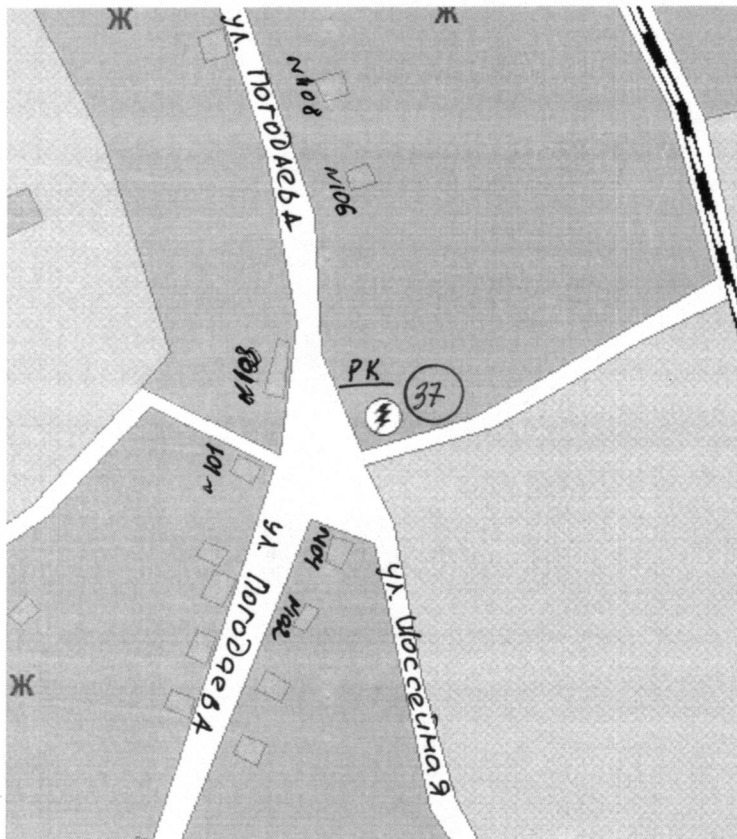



УСЛОВНЫЕ ОБОЗНАЧЕНИЯ


Границы

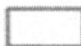
 граница населенного пункта


Зонирование территории

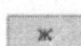
 зона индивидуальной малоэтажной жилой застройки

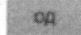 общественно-деловая зона

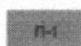 производственная зона предприятий II класса

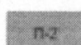 производственная зона предприятий IV-V класса

 зона специального назначения - зона кладбищ

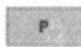 зона зеленых насаждений общего пользования

 зона естественного ландшафта

Объекты транспортной и инженерной инфраструктуры

 железная дорога

 п:эп

Глава сельского поселения «Утанское»



Т.В.Петрук



Утверждаю


Глава администрации

сельского поселения «Гаурское»







Н.А. Кириленко *Кириленко*

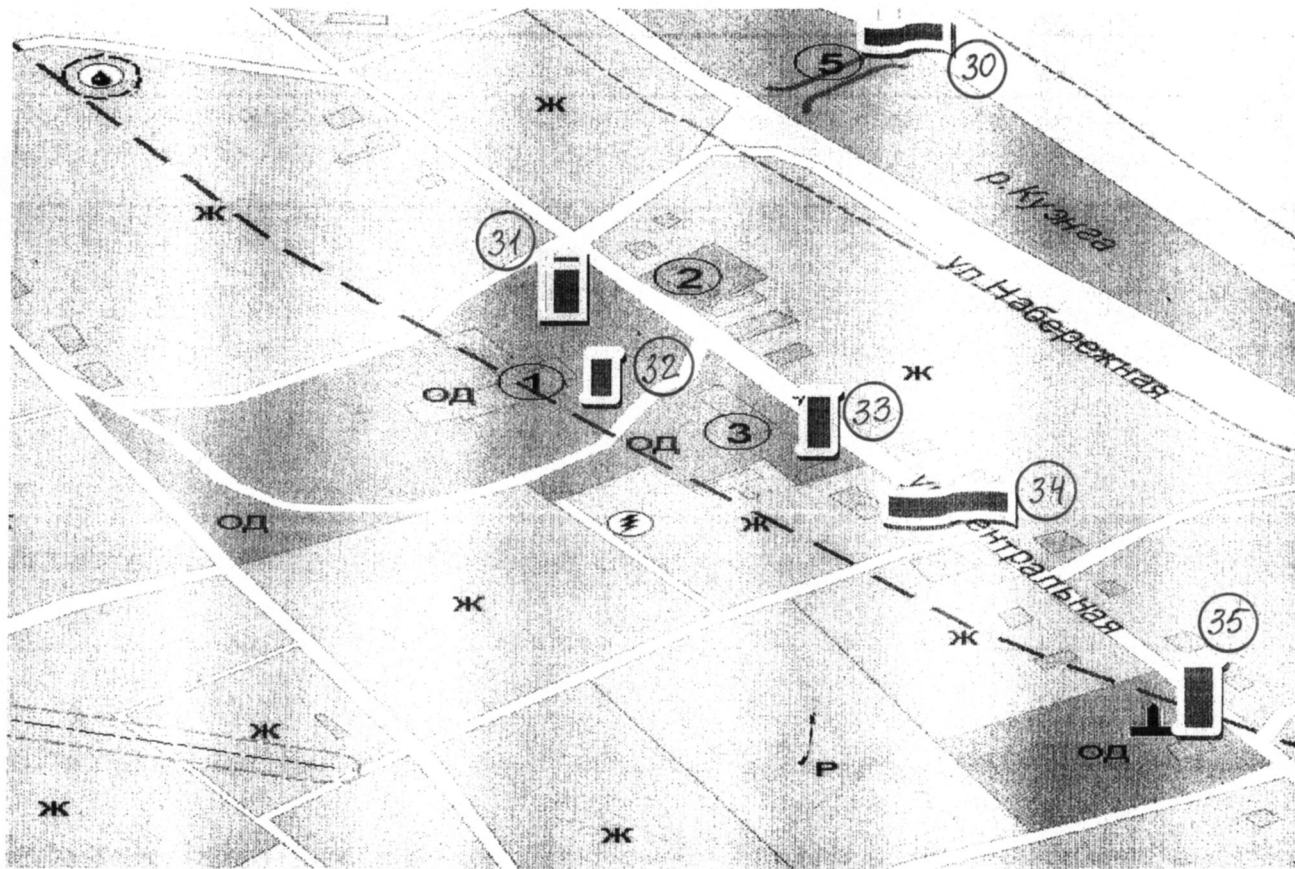15 октября 2015 г.

### Схема размещения рекламных конструкций в с. Гаур Чернышевского района

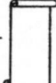


**Условные обозначения:** (красный цвет – место возможной установки рекламной конструкции)

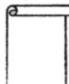1. МОУ ООШ с. Гаур –  афишный стенд; 5. Мост  транспарант-перетяжка;  СДК с. Гаур  афишный1 стенд;
- Здание магазина  сити – формат(пилон); Администрация с. Гаур-  афишный стенд;

Утверждаю  
Руководитель администрации  
сельского поселения «Урюмское»  
*Н.П. Уткина*

Схема размещения рекламных конструкций в п.ст. Урюм Чернышевского района Забайкальского края

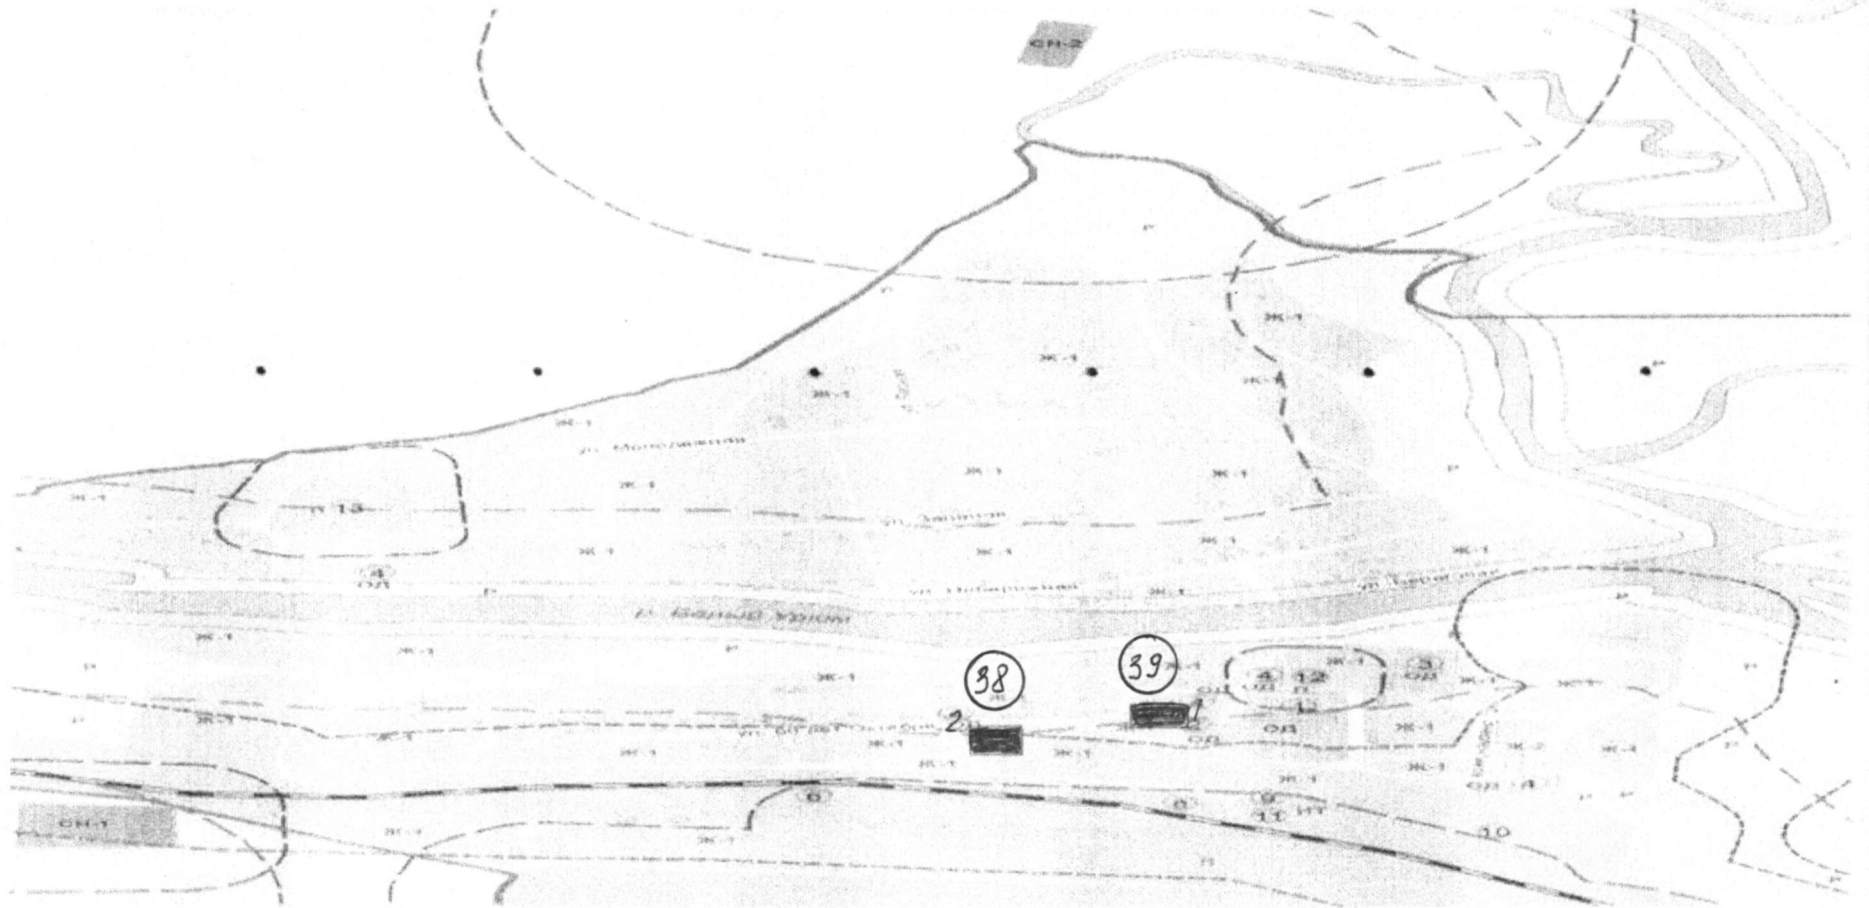


Условные обозначения:

□ - стенд

Утверждаю  
Руководитель администрации  
сельского поселения «Урюмское»  
*Синица* Н.П. Уткина

Схема размещения рекламных конструкций в п.ст. Ульякан Чернышевского района Забайкальского края

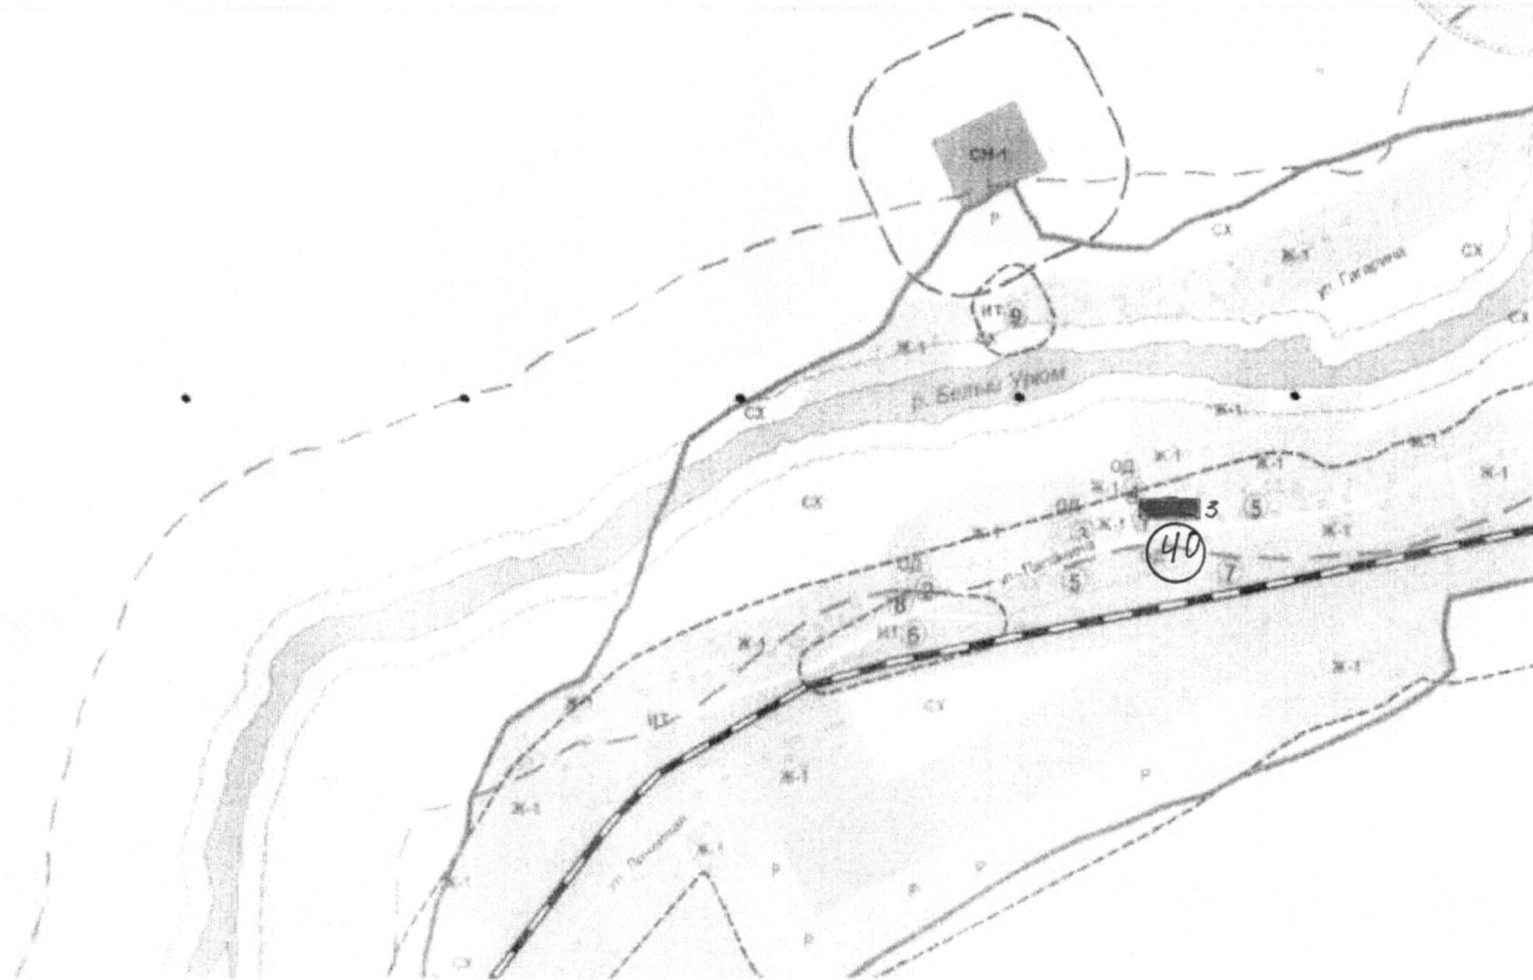

Условные обозначения:

□ - стена



# Старый Олов



Утверждаю:  
Глава сельского поселения  
«Старооловское»  
*Сед*  
(подпись)  
\_\_\_\_\_  
(дата)





Новый Олов



Утверждаю:  
 Глава сельского поселения  
 «Новооловское»

*Андрей Губинин* (подпись)  
 28 января 2017 г.

- планировка
- администрация
- техника
- ИК участникам ВОВ
- а СПК
- ой цех
- ий сад
- тдыха
- зная
- ин
- проект)
- (проект),
- истрагитивное здание (проект)

с. Кадая


Утверждаю:

Глава сельского поселения

«Новооловское»


*Андрей Антимонов* (подпись)

*№ 28* (подпись)

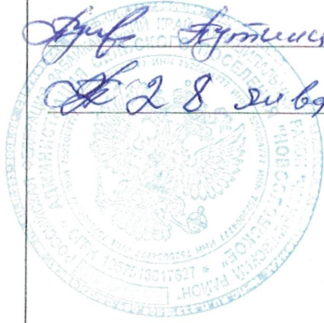

Экспликация

- 1 школа
- 2 правление СПК

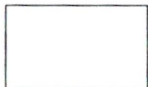

№52



49

№48





50

---

ул. Центральная

---

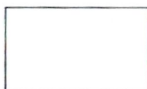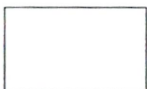












Согласовано:

И.о. главы городского поселения «Чернышевское»

Петров А.Л.

**Схема расположения предварительных земельных участков на кадастровом плане  
под размещение рекламных конструкций**

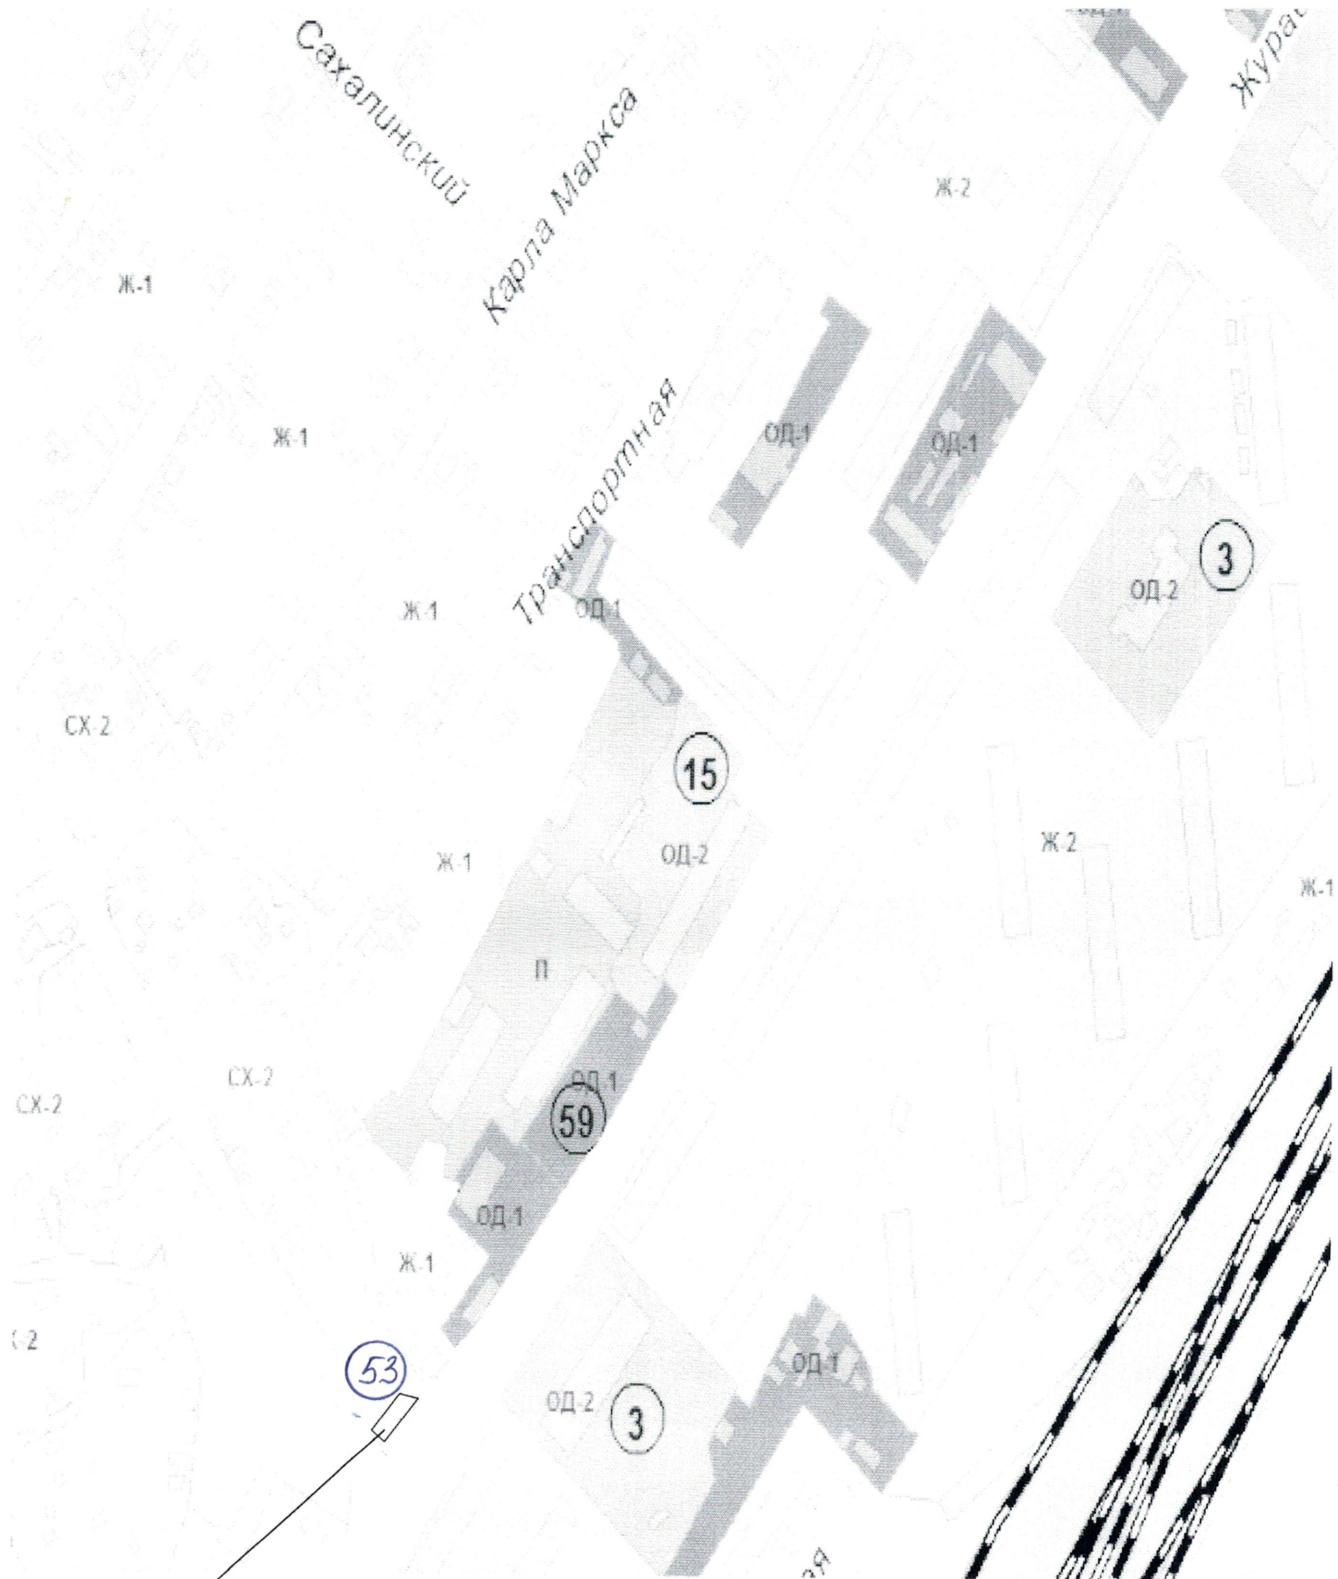

- Запрашиваемый земельный участок

Согласовано:

И.о. главы городского поселения «Чернышевское»

Петров А.Л.



Схема расположения предварительных земельных участков на кадастровом плане  
под размещение рекламных конструкций



- Запрашиваемый земельный участок






Согласовано:

И.о. главы городского поселения «Чернышевское»

Петров А.Л.

Схема расположения предварительных земельных участков на кадастровом плане  
под размещение рекламных конструкций

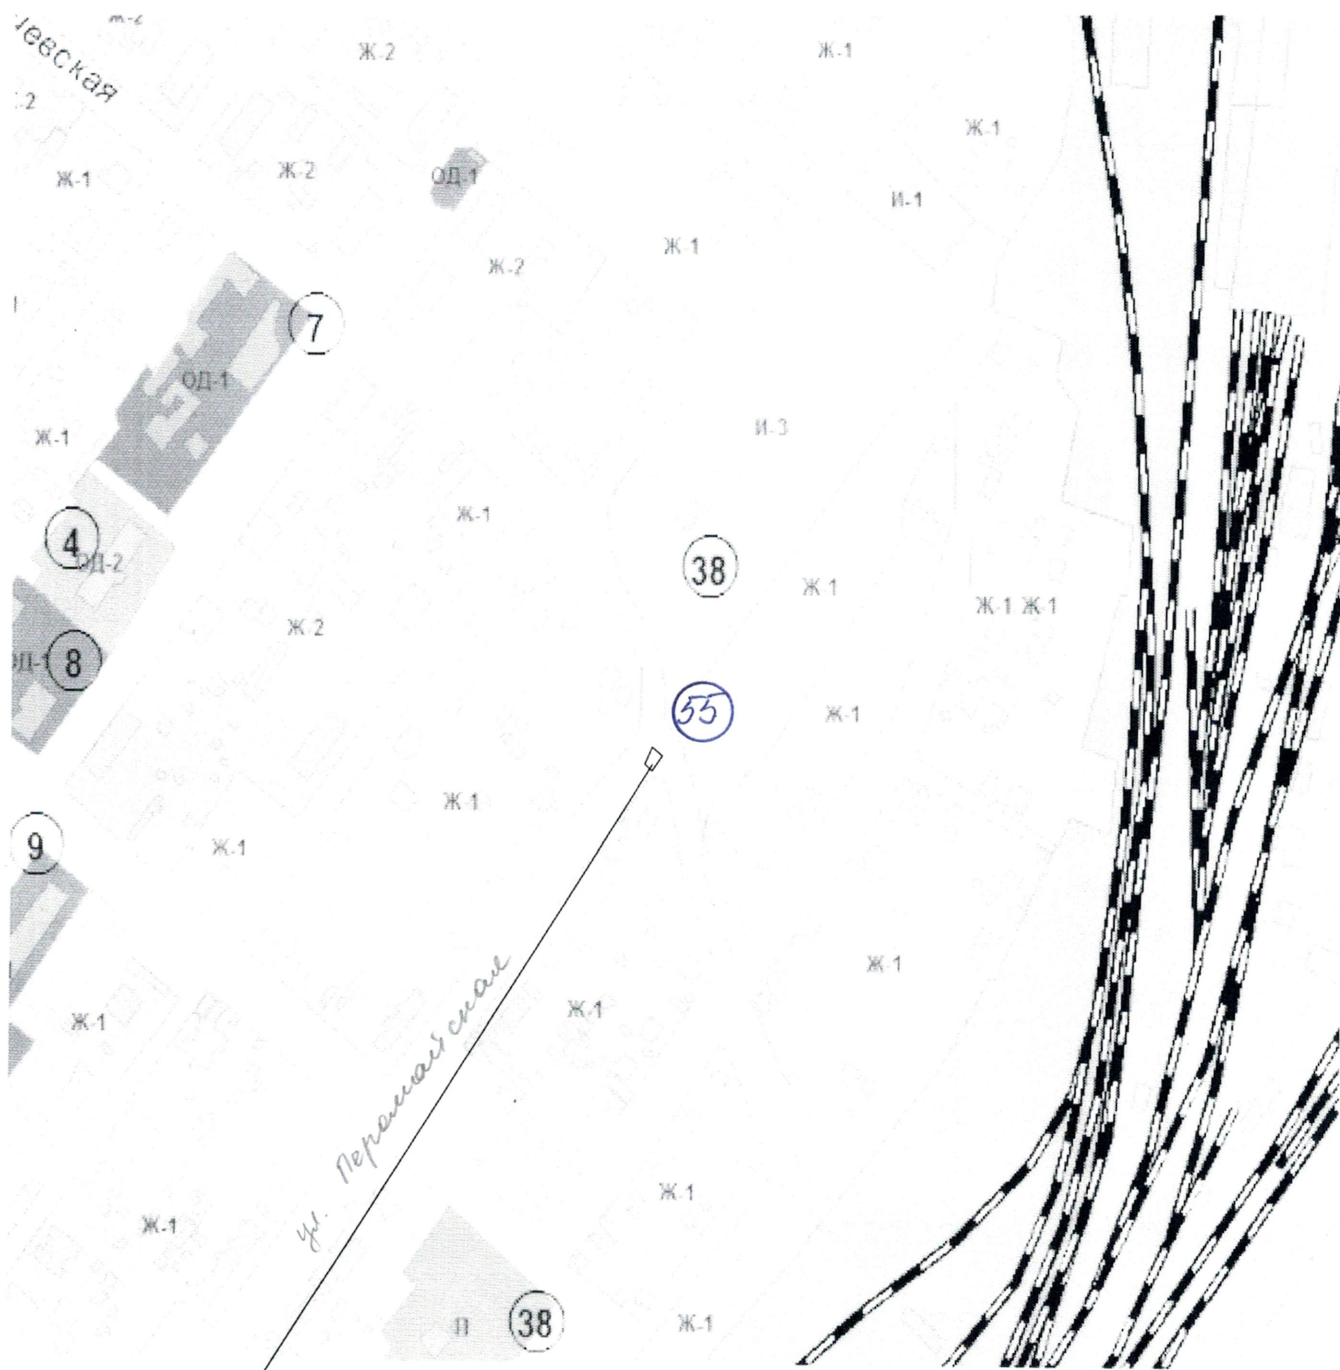

- Запрашиваемый земельный участок


Согласовано:

И.о. главы городского поселения «Чернышевское»

Петров А.Л.



Схема расположения предварительных земельных участков на кадастровом плане под размещение рекламных конструкций

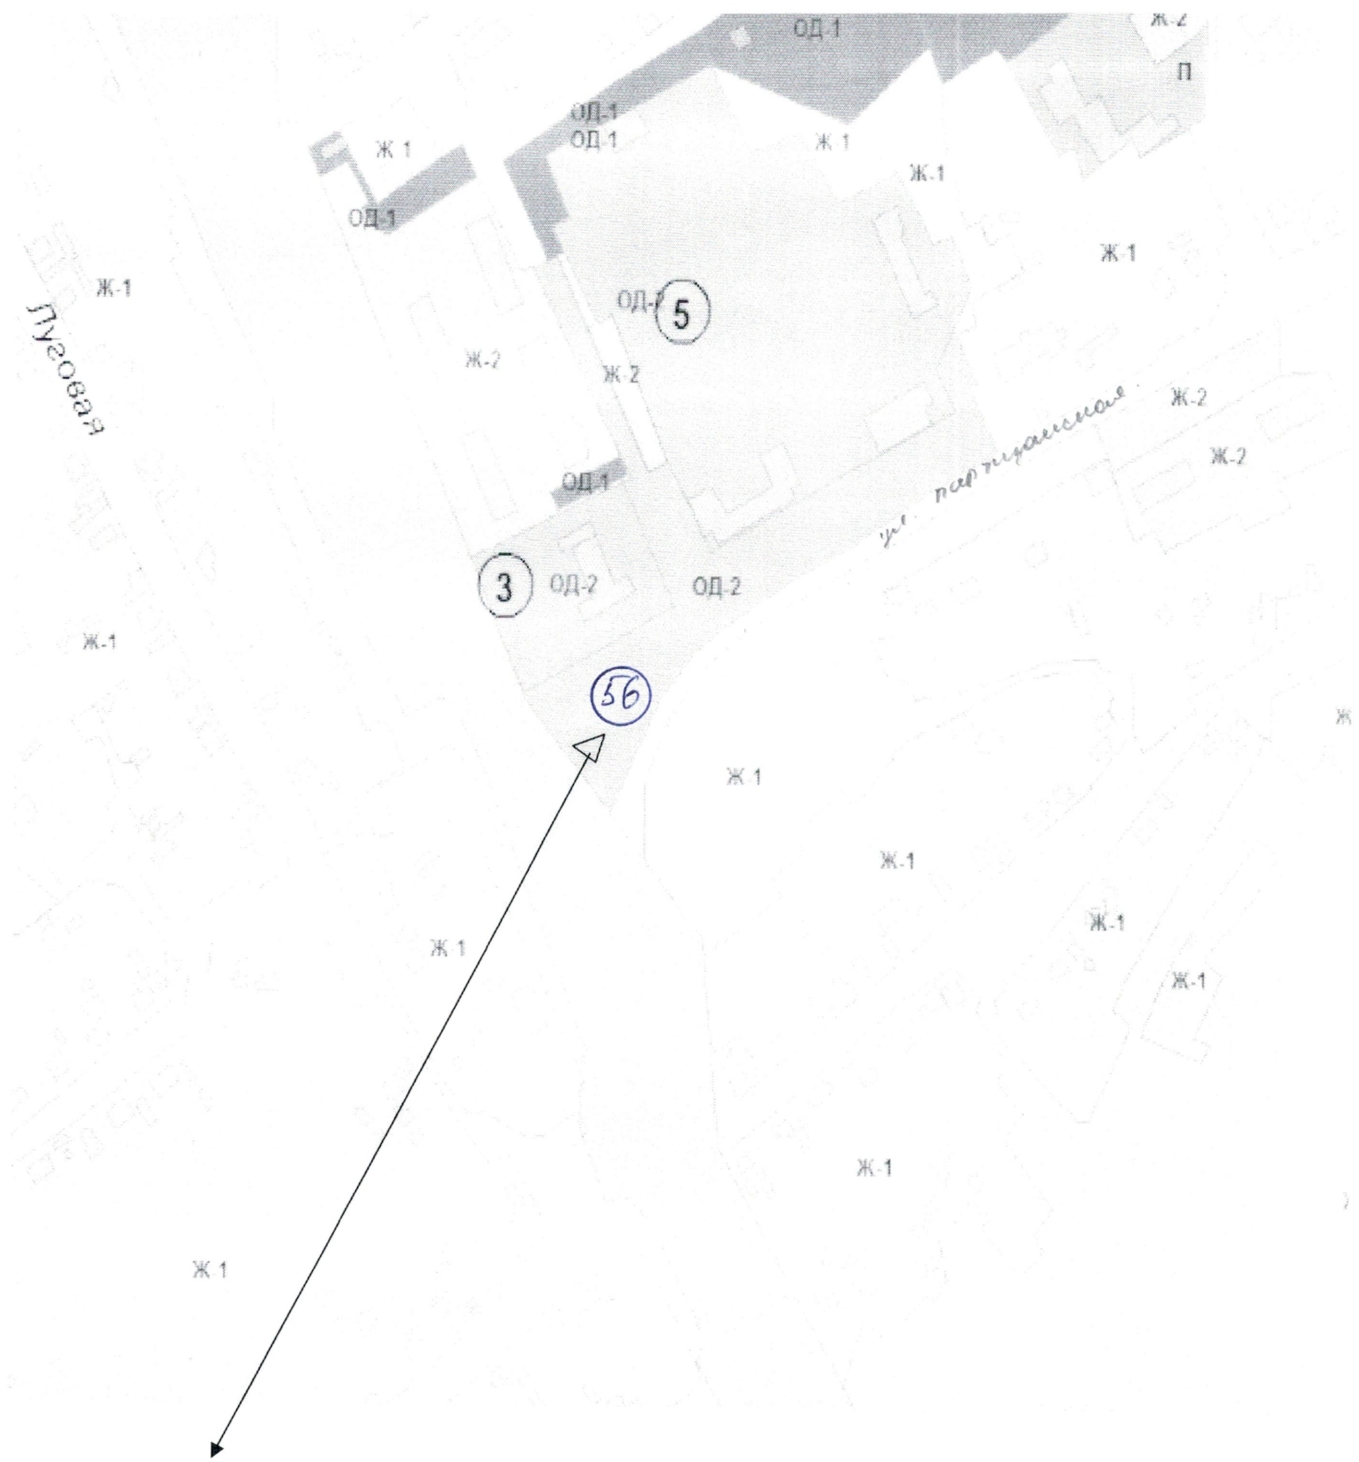

- Запрашиваемый земельный участок


Согласовано:

И.о. главы городского поселения «Чернышевское»

Петров А.Л.



**Схема расположения предварительных земельных участков на кадастровом плане  
под размещение рекламных конструкций**

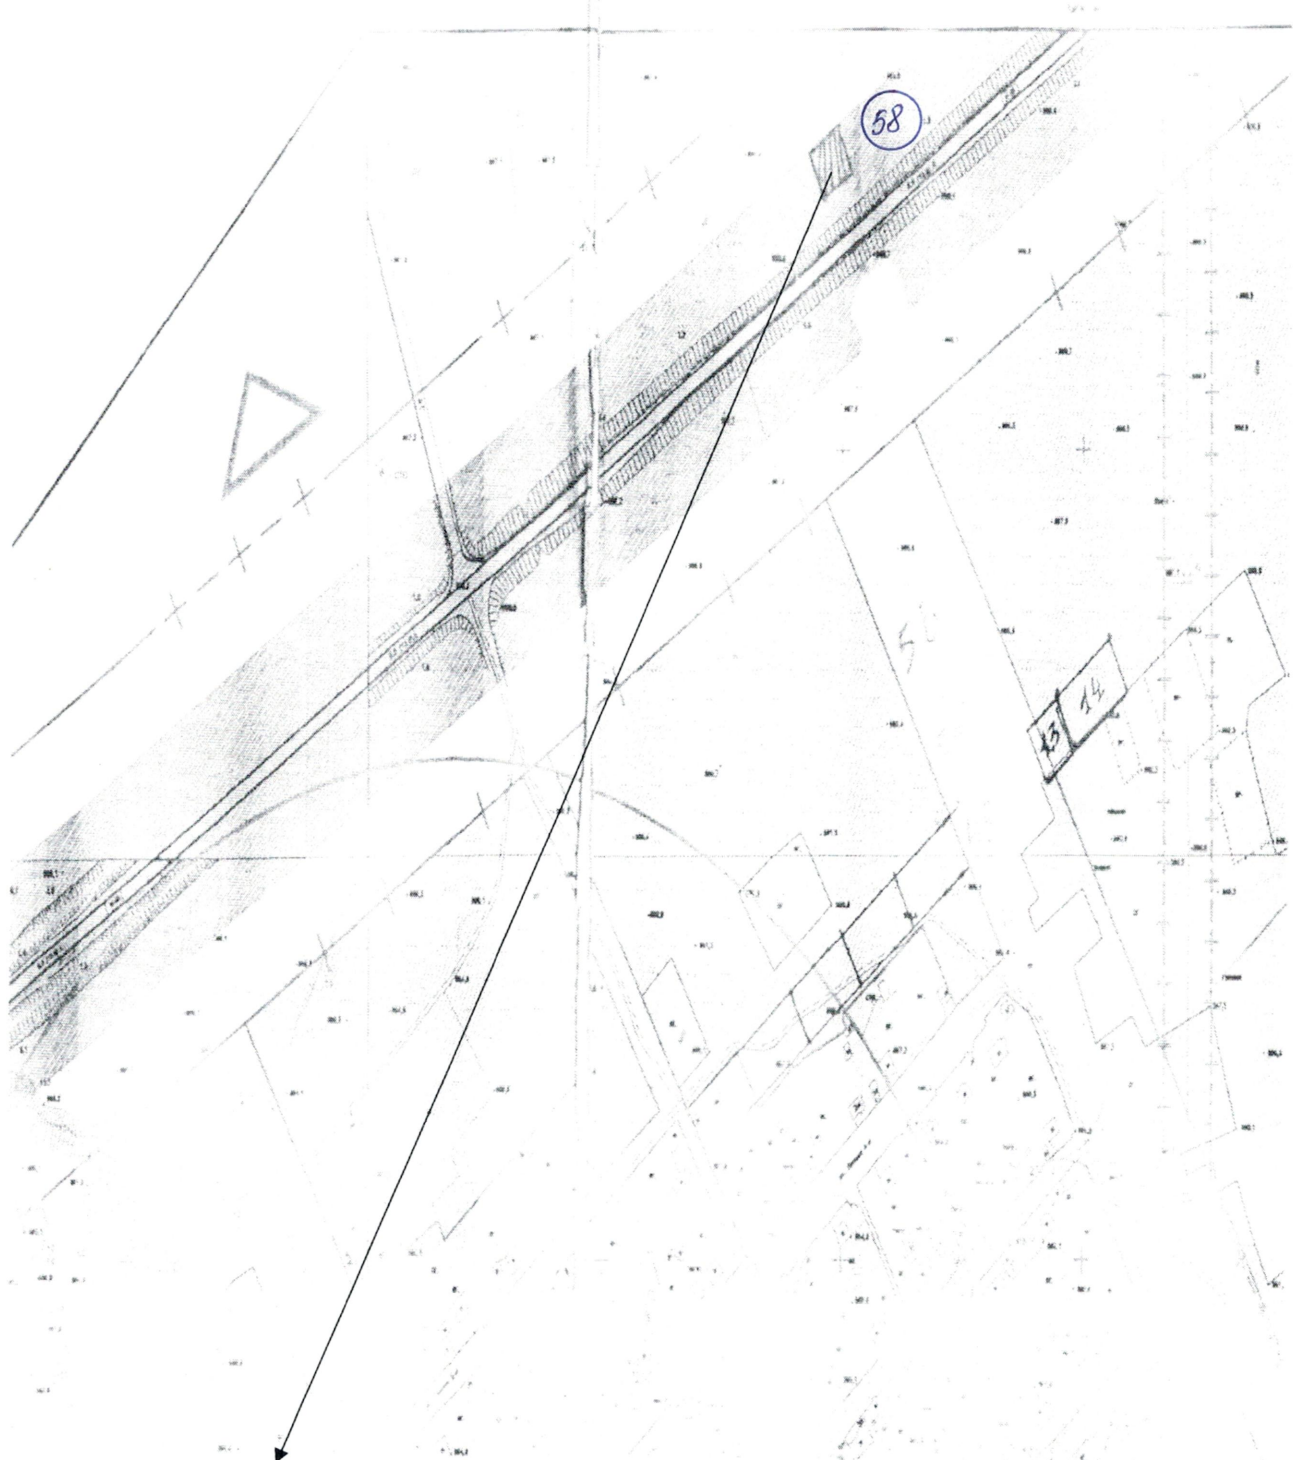

- Запрашиваемый земельный участок






Согласовано:

И.о. главы городского поселения «Чернышевское»

Петров А.Л.

**Схема расположения предварительных земельных участков на кадастровом плане  
под размещение рекламных конструкций**

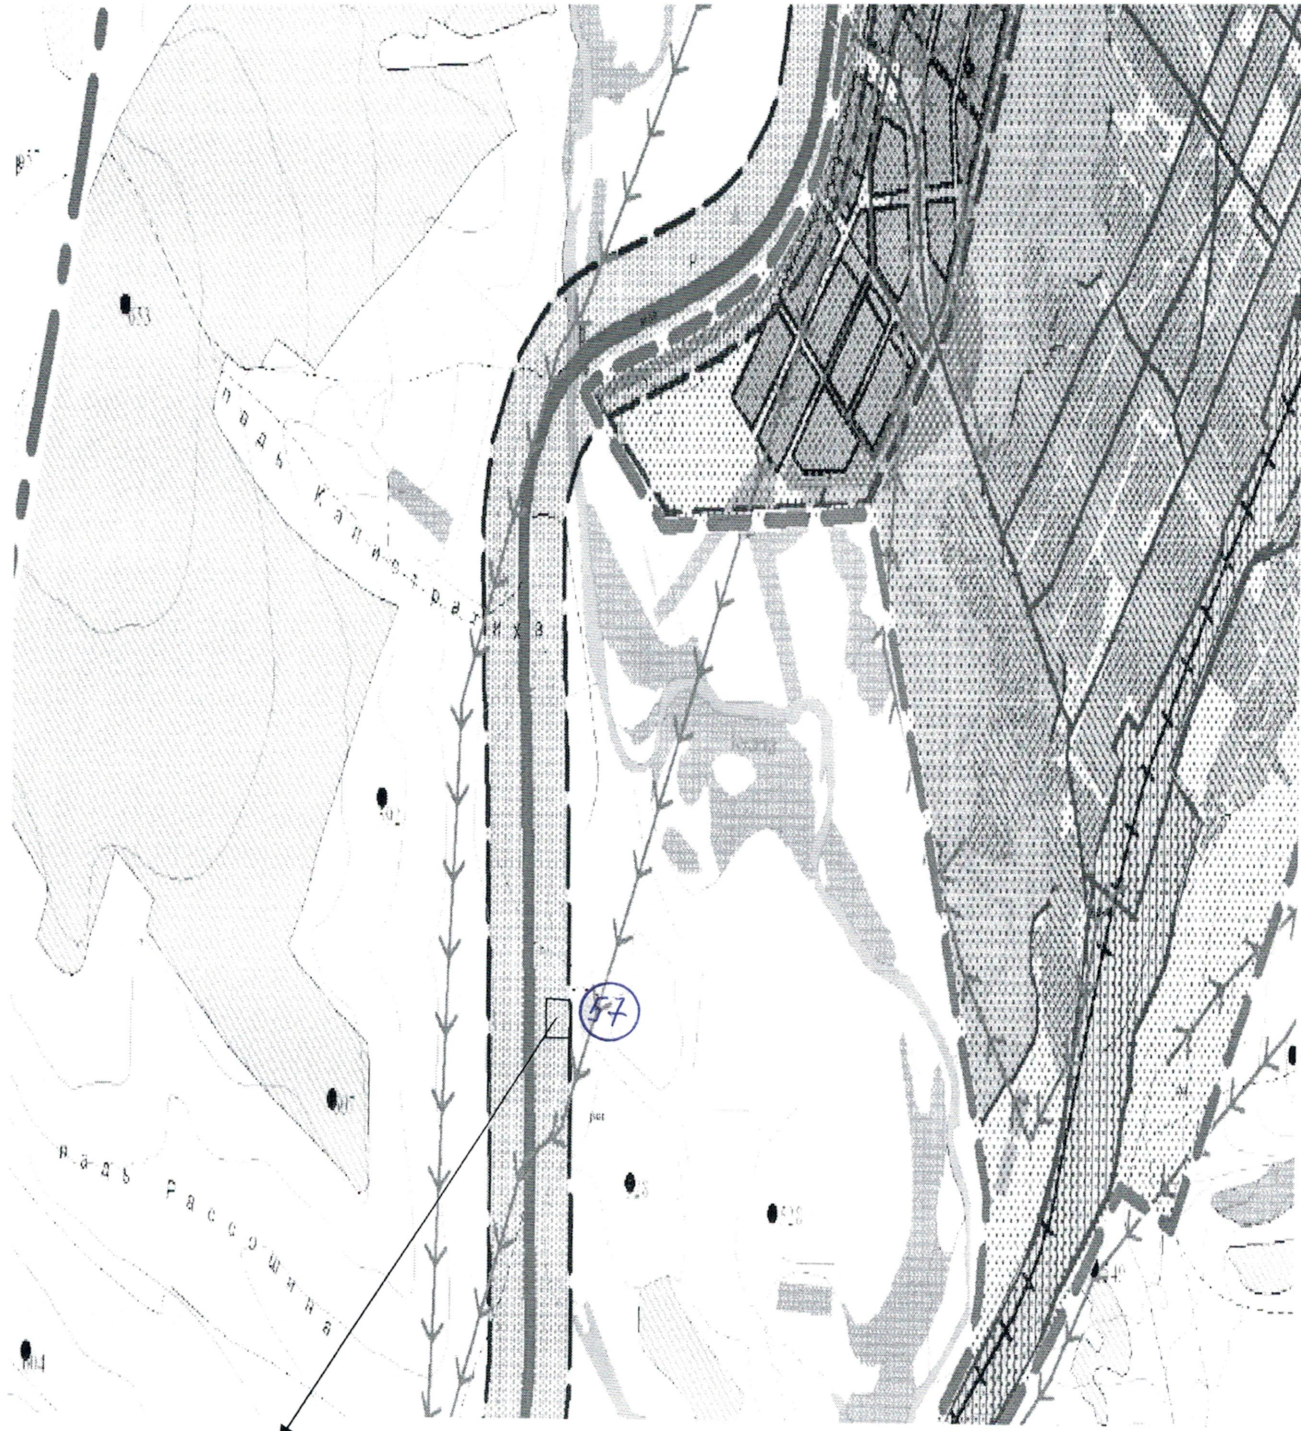

- Запрашиваемый земельный участок