



Схема границ земельных участков

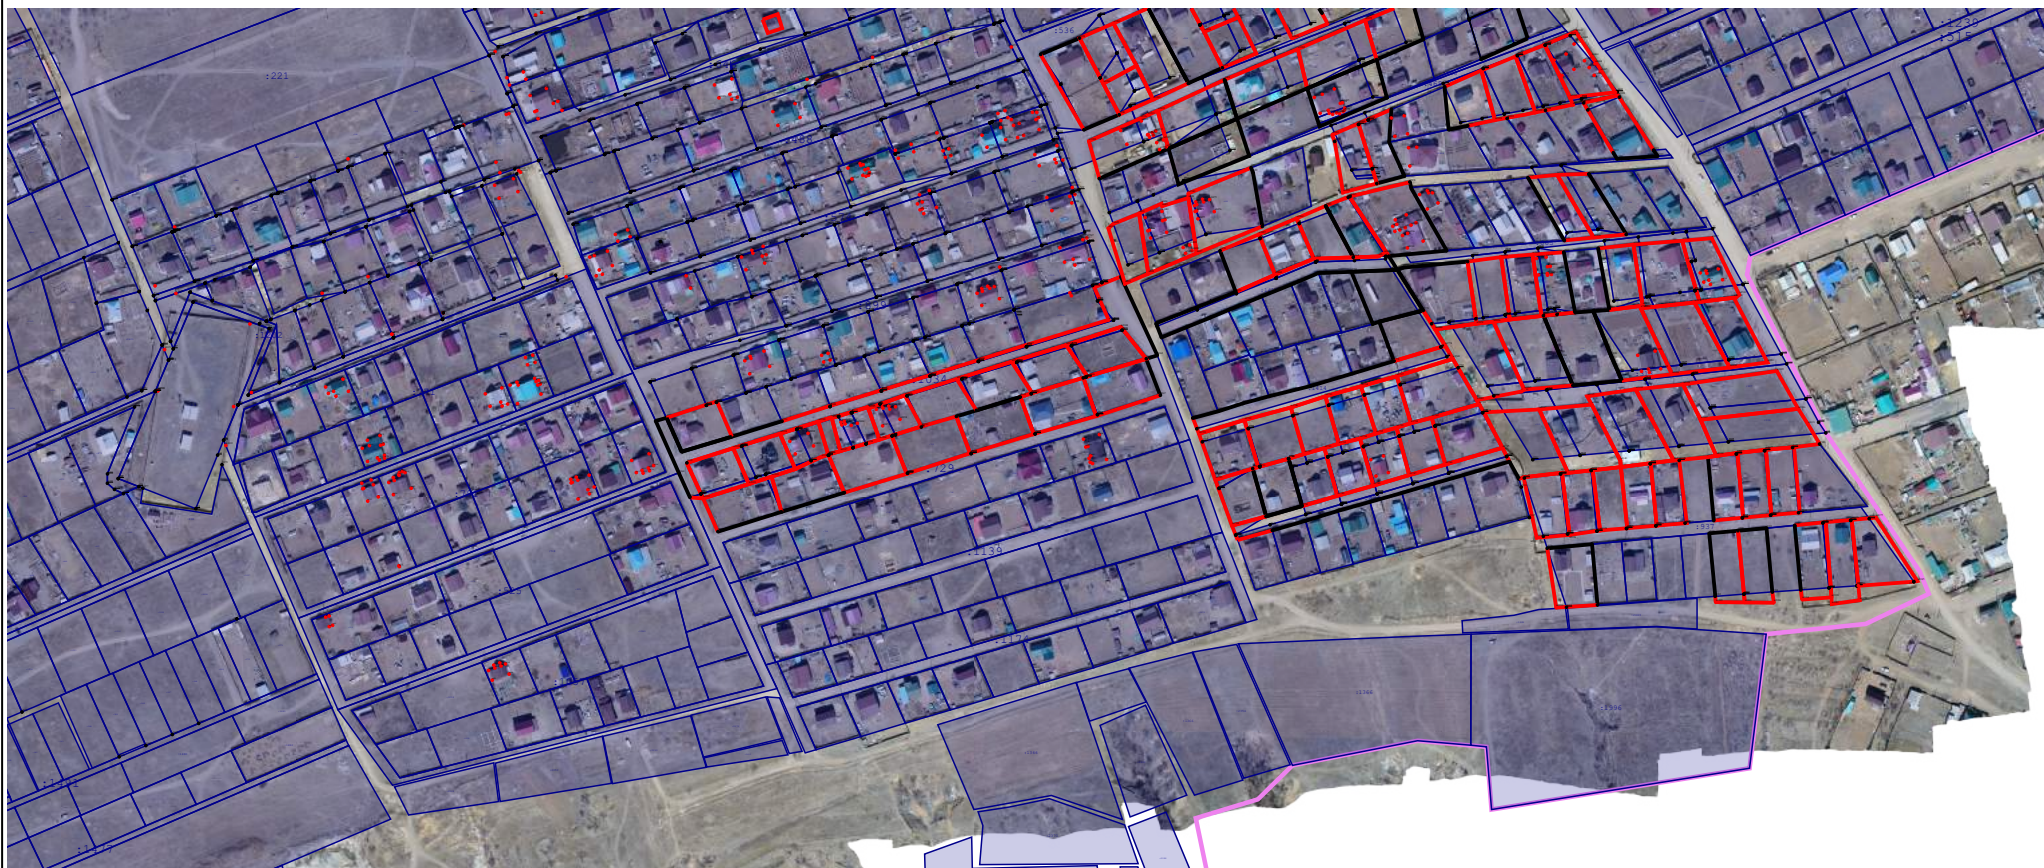


Масштаб 1:5 000

Условные обозначения:

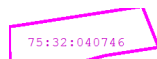

- Граница и номер кадастрового квартала

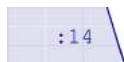

- Объекты недвижимости, сведения о которых внесены в ЕГРН



- Контур здания, сооружения, объекта незавершенного строительства (контур части здания, сооружения),