


## Схема границ земельных участков

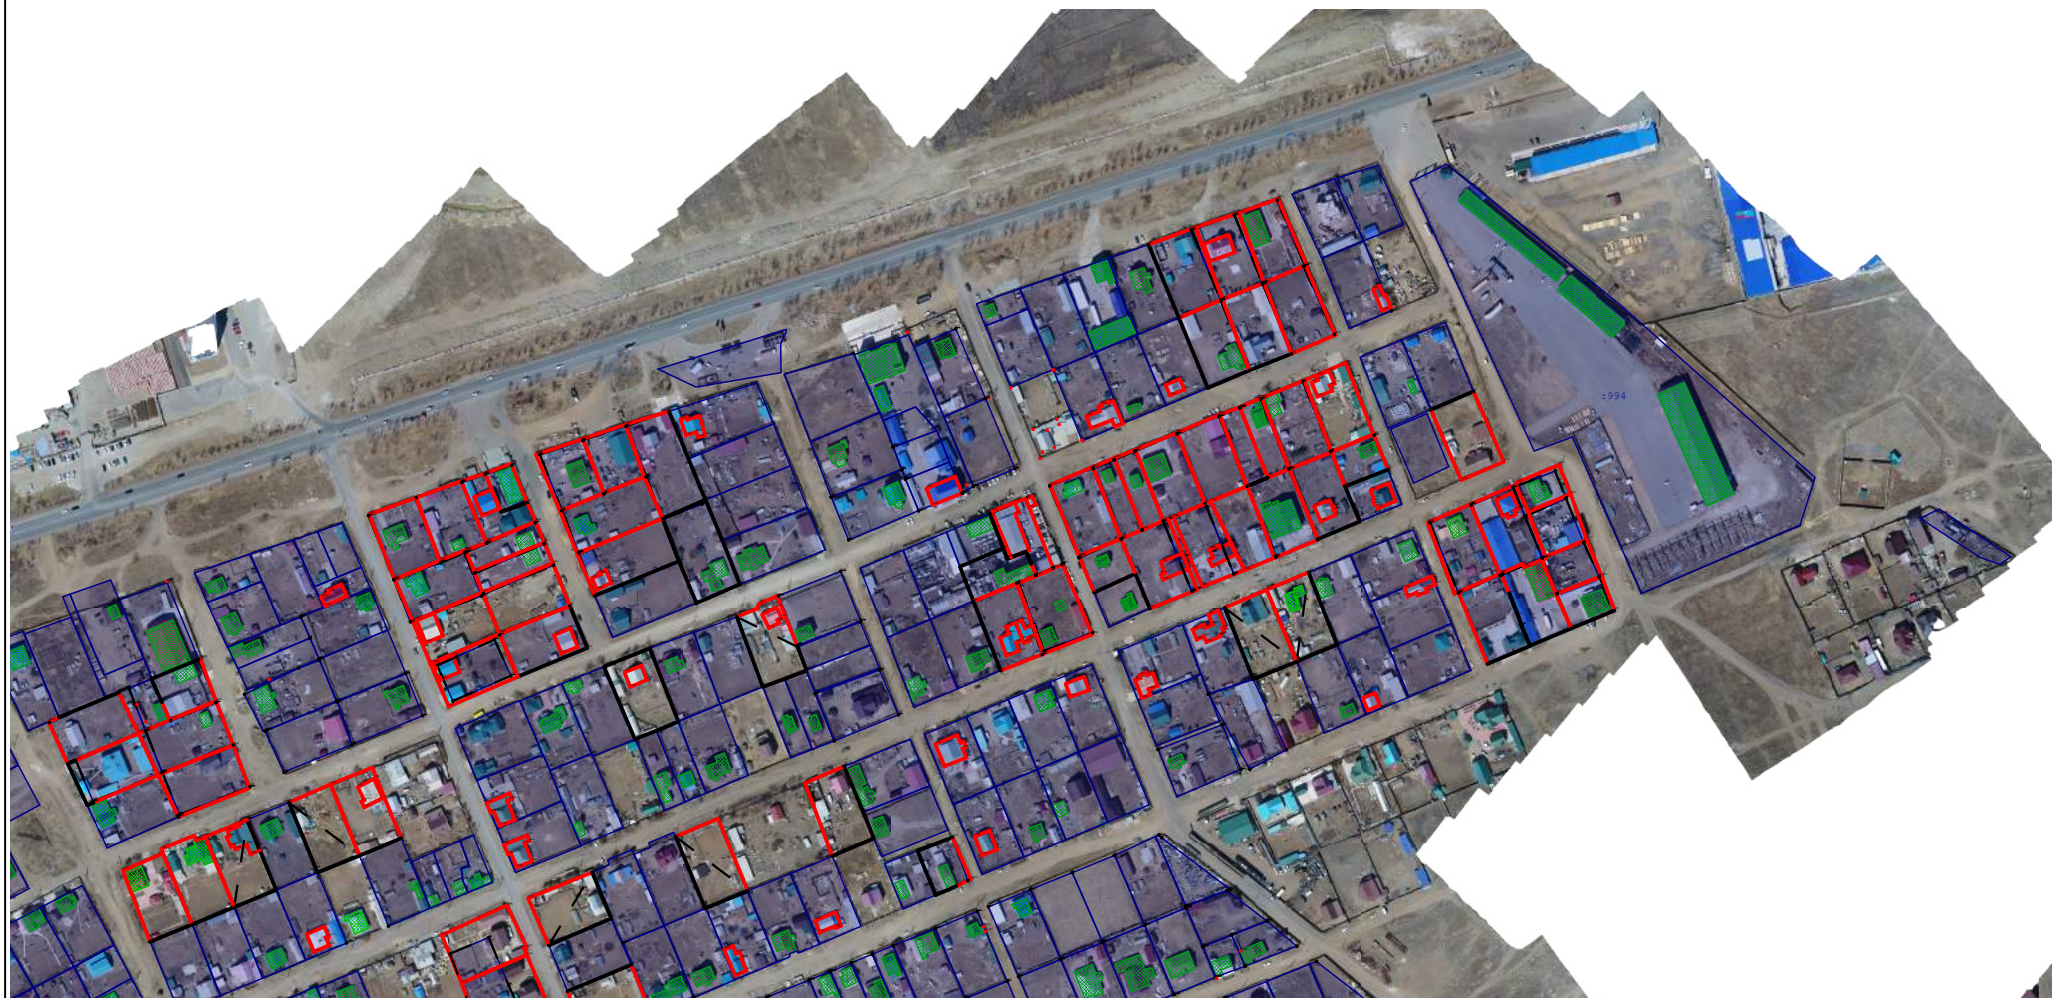

Масштаб 1:5 000

### Условные обозначения:



- Контур здания, сооружения, объекта незавершенного строительства (контур части здания, сооружения),