


Чертеж границ публичного сервитута в целях реконструкции объекта:
Электросетевого комплекса "Воздушная линия 35кВ"

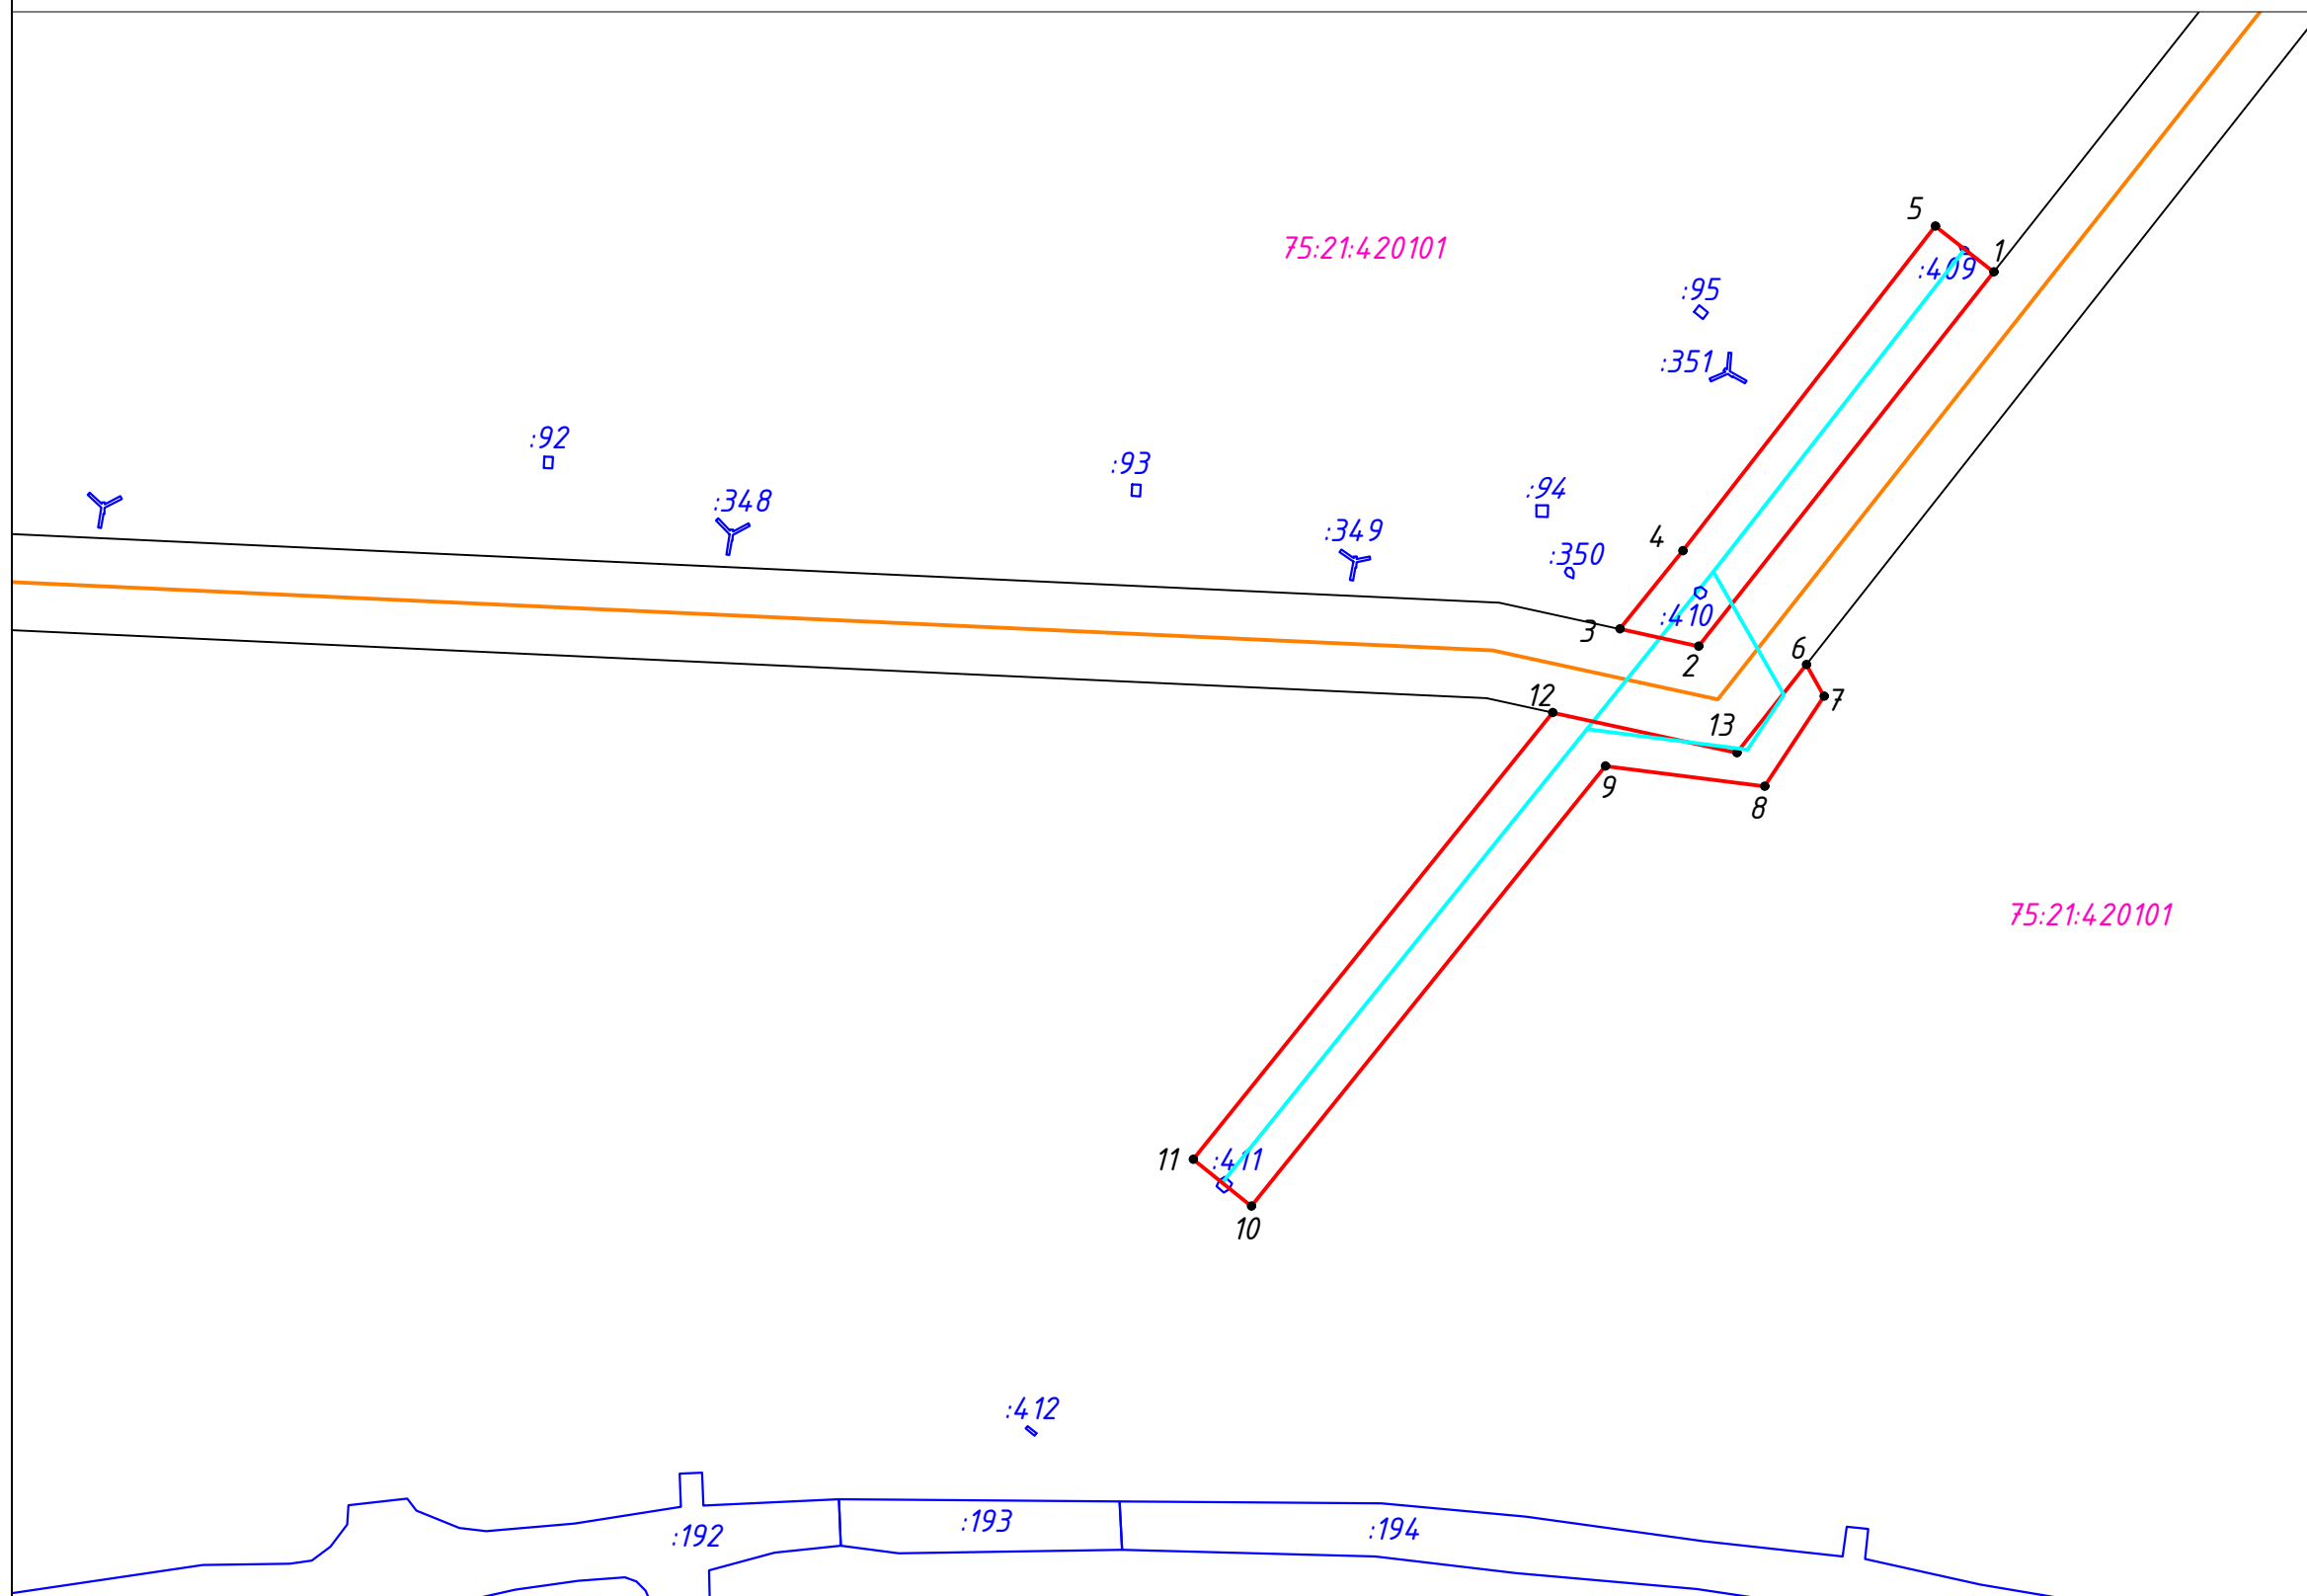

Масштаб 1:5000

Условные обозначения:

- Границы публичного сервитута
- Обозначение характерной точки публичного сервитута
- Кадастровый номер и граница земельного участка, сведения о котором содержатся в ЕГРН
- Номер кадастрового квартала и его граница
- Ось переустраиваемой ВЛ-35-241, 242 "Урюм-Усть Кора"
- Ось "ВЛ 220 Зилово-Могоча "
- Зона публичного сервитута "ВЛ 220 Зилово-Могоча "

Подпись



Линк И.Д./ дата 16.02.2024 г.

место для оттиска печати лица, совершившего
описание местоположения границ объекта