


Схема границ публичного сервитута

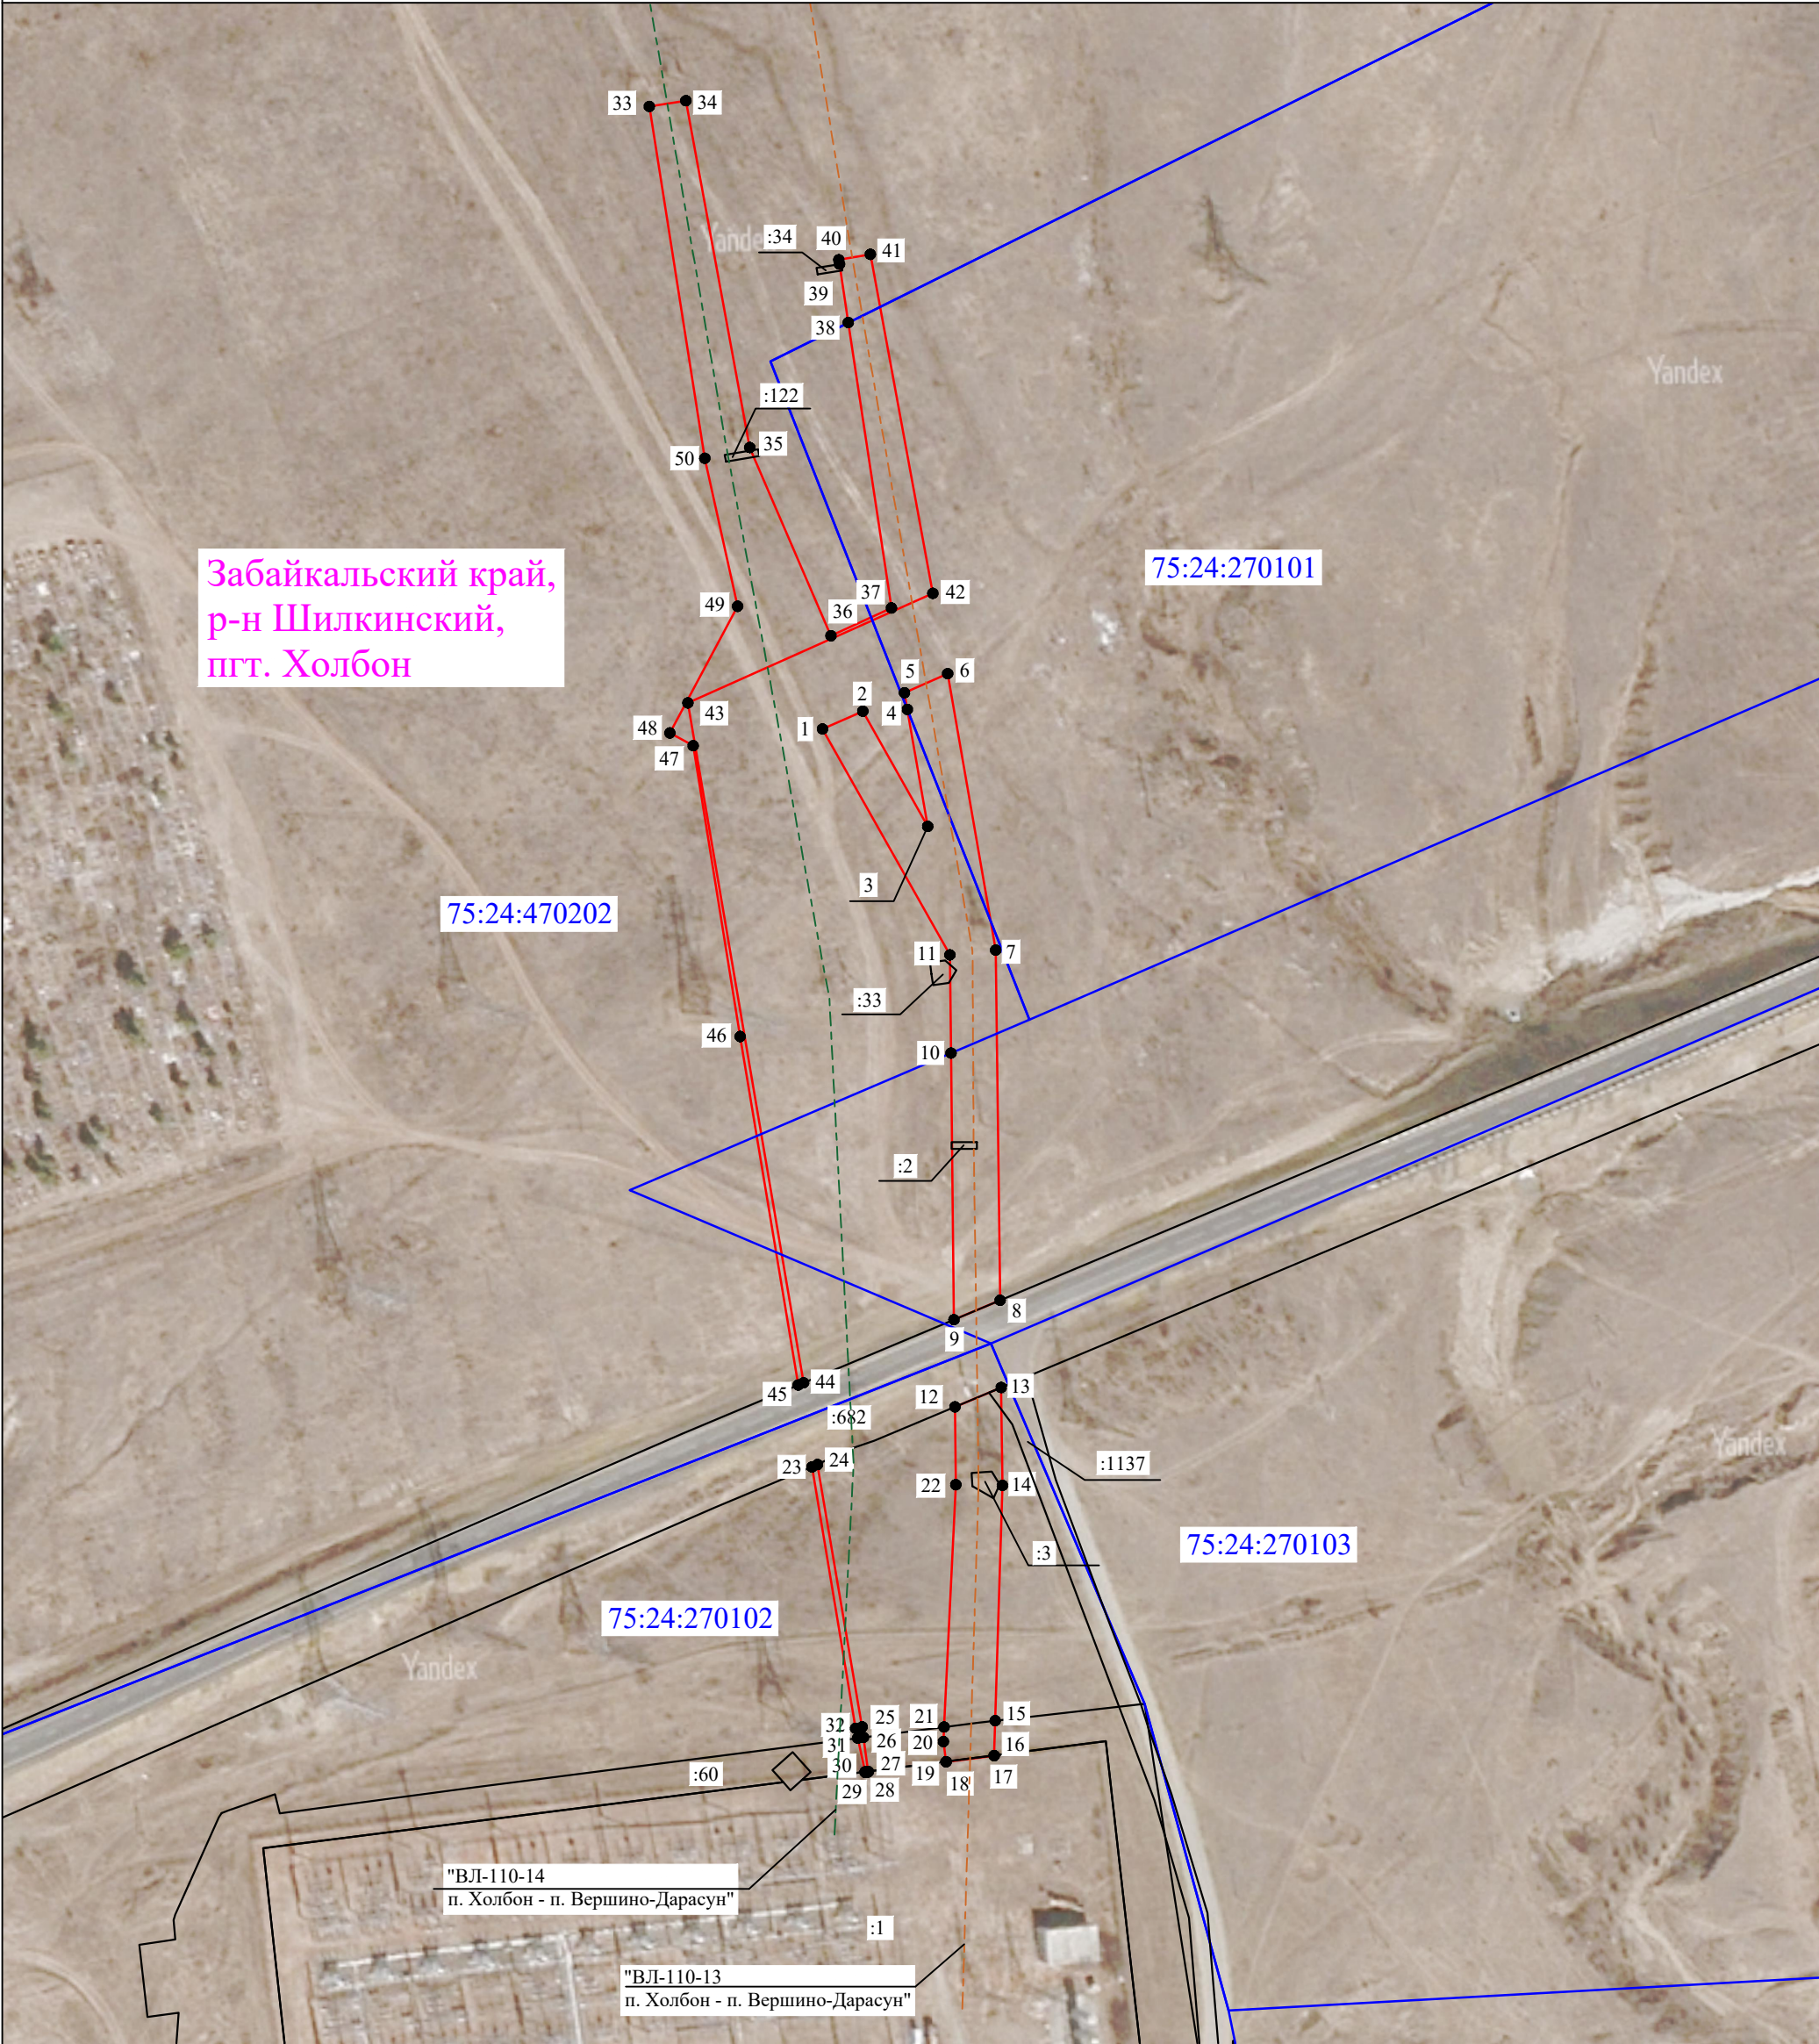

Масштаб 1:2000

Используемые условные знаки и обозначения:

- проектные границы публичного сервитута
- границы и кадастровые номера земельных участков, в отношении которых испрашивается публичный сервитут
- проектное местоположение инженерного сооружения ("ВЛ-110-14 п. Холбон - п. Вершино-Дарасун")
- проектное местоположение инженерного сооружения ("ВЛ-110-13 п. Холбон - п. Вершино-Дарасун")
- 75:24:270103 - обозначение кадастрового квартала
- границы кадастровых кварталов
- 1 - характерные точки проектных границ публичного сервитута



Дата " 12 " января 2024 г.

Место оттиска печати лица, составившего описание местоположения границ объекта