


Схема границ публичного сервитута

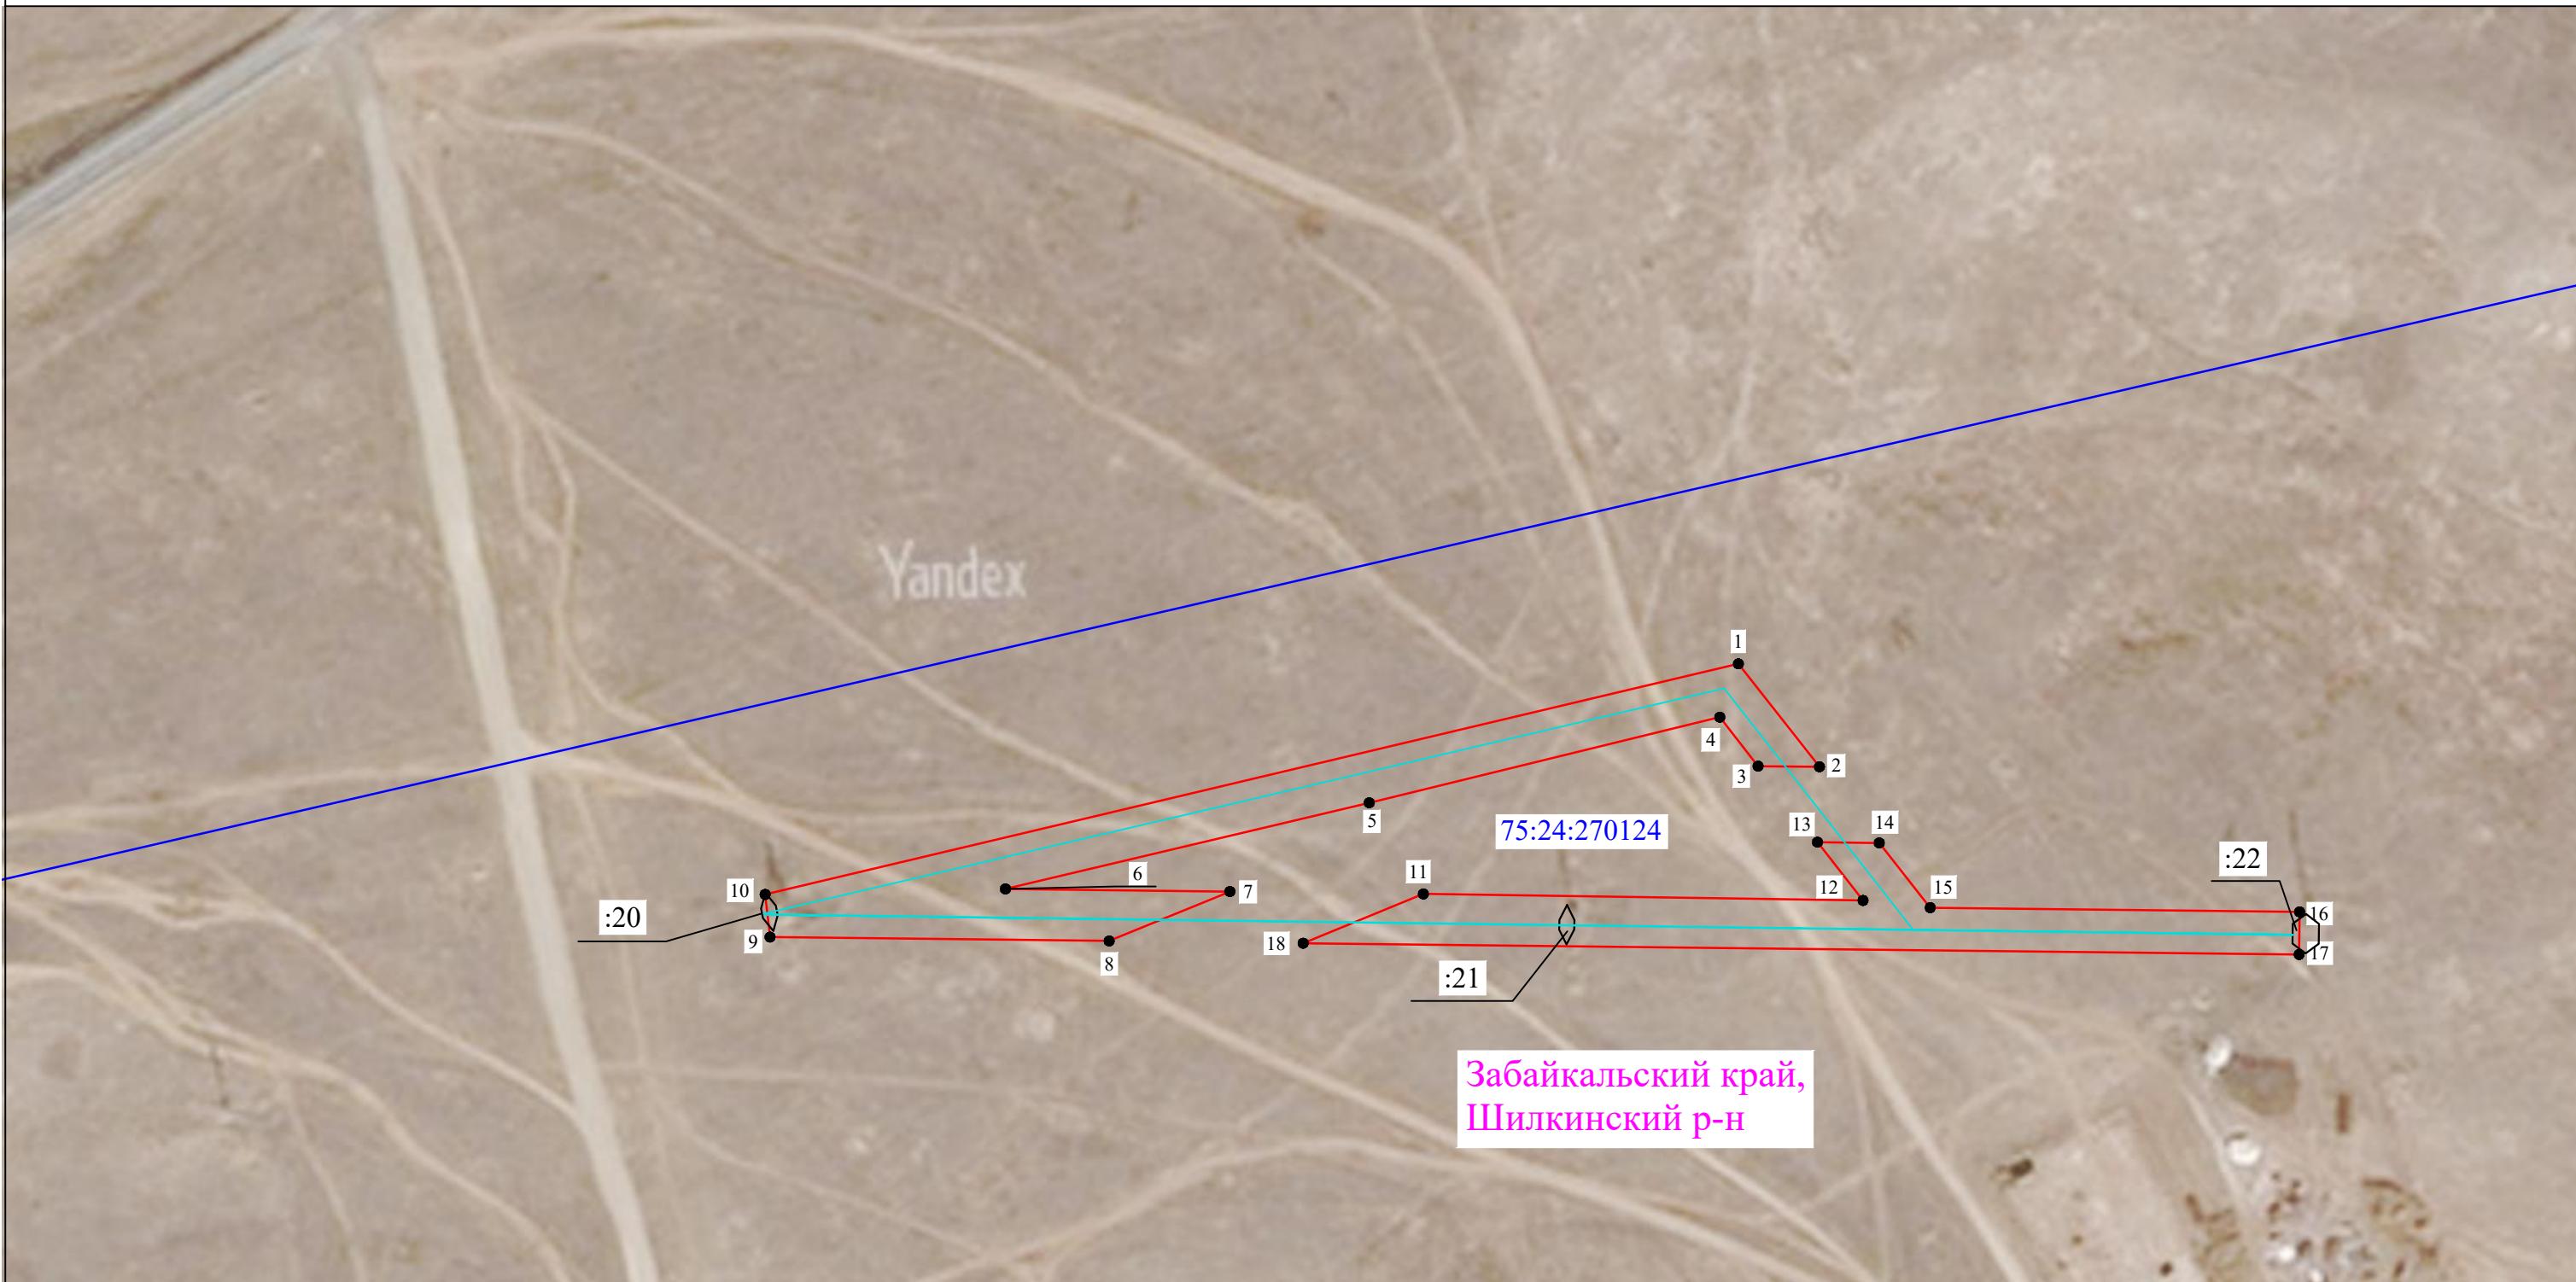

Масштаб 1:2000

Используемые условные знаки и обозначения:


- - проектные границы публичного сервитута
- :20 - границы и кадастровые номера земельных участков, в отношении которых испрашивается публичный сервитут
- - проектное местоположение инженерного сооружения
(ВЛ-110-15 ПС "Холбон" - ПС "Чернышевск" и ВЛ-110-16 ПС "Холбон" - ПС "Чернышевск")
- 75:24:270124 - обозначение кадастрового квартала
- - границы кадастровых кварталов
- 1 - характерные точки проектных границ публичного сервитута



Дата "12" января 2024 г.

Место для оттиска печати лица, составившего описание местоположения

Схема границ публичного сервитута

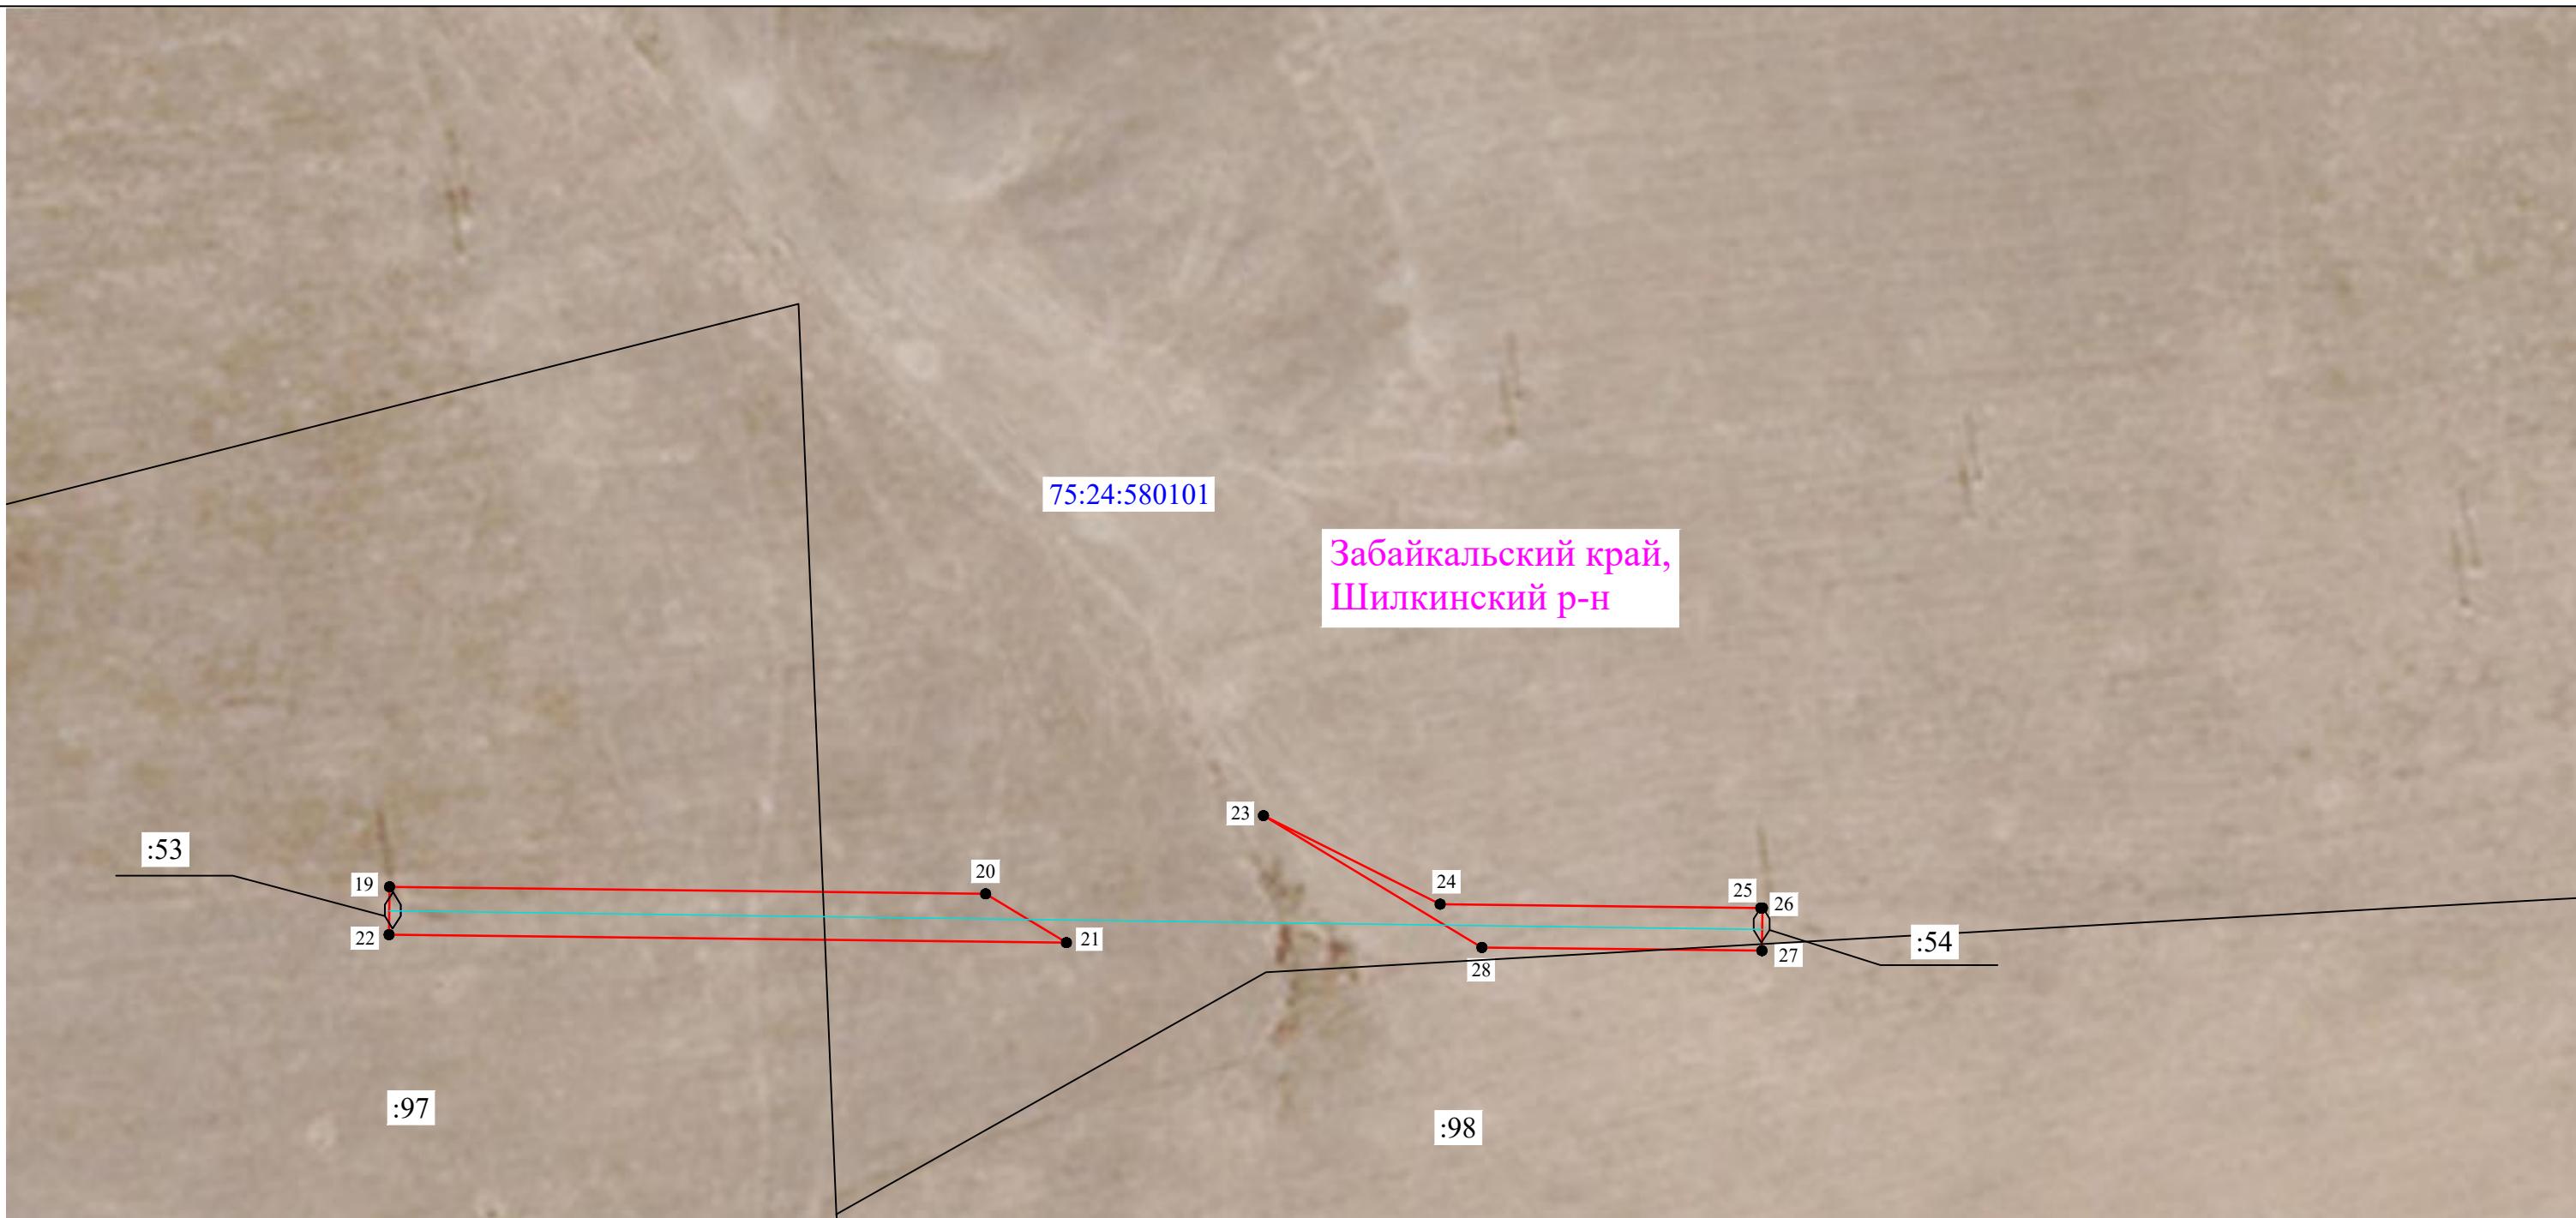

Масштаб 1:2000

Используемые условные знаки и обозначения:

- - проектные границы публичного сервитута
- :97 - границы и кадастровые номера земельных участков, в отношении которых испрашивается публичный сервитут
- - проектное местоположение инженерного сооружения
(ВЛ-110-15 ПС "Холбон" - ПС "Чернышевск" и ВЛ-110-16 ПС "Холбон" - ПС "Чернышевск")
- 75:24:580101 - обозначение кадастрового квартала
- 1 - границы кадастровых кварталов
- 1 - характерные точки проектных границ публичного сервитута

