


## Схема границ публичного сервитута

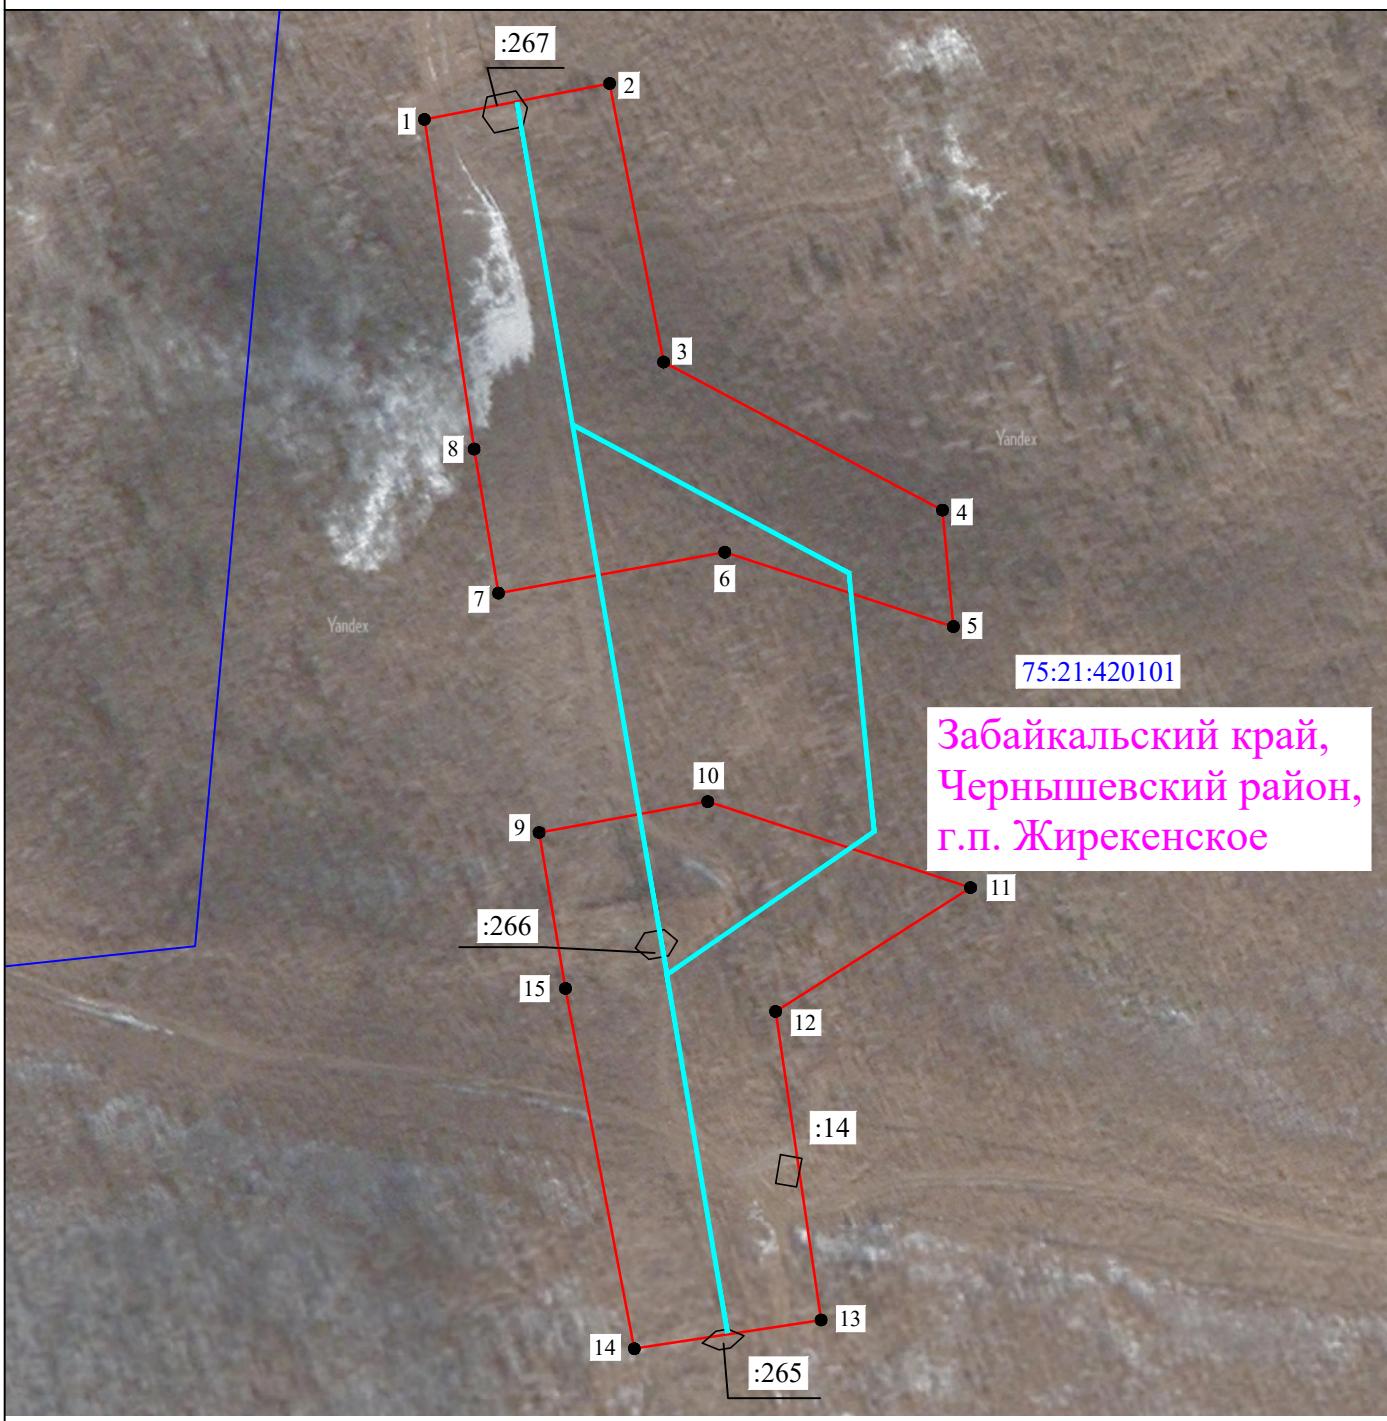

Используемые условные знаки и обозначения:

- - проектные границы публичного сервитута
- :265 - границы и кадастровые номера земельных участков, в отношении которых испрашивается публичный сервитут
- - проектное местоположение инженерного сооружения  
(ВЛ-110-70 Жирекен-Зилово и ВЛ-110-71 Зилово-Ксеньевская)
- 75:24:420101 - обозначение кадастрового квартала
- - границы кадастровых кварталов
- 1 - характерные точки проектных границ публичного сервитута

Подпись \_\_\_\_\_

Дата " 12 " января 2024 г.

Место для оттиска печати лица, составившего описание местоположения границ объекта