

ГРАФИЧЕСКОЕ ОПИСАНИЕ

Публичный сервитут для использования земельных участков в целях складирования строительных и иных материалов, возведения некапитальных строений, сооружений (включая ограждения, бытовки, навесы) и (или) размещение строительной техники, которые необходимы для обеспечения реконструкции объекта электросетевого хозяйства федерального значения «Сооружение - высоковольтная линия электропередач 220 кВ Таксимо (от границы раздела с Бурятэнерго) - Куанда - Чара - Хани (до границы раздела с Амурэнерго)» в рамках инвестиционного проекта: «Строительство ВЛ 220 кВ Таксимо – Чара ориентировочной протяженностью 239 км»

(наименование объекта, местоположение границ которого описано (далее - объект))

Раздел 1

Сведения об объекте

№ п/п	Характеристики объекта	Описание характеристик
1	2	3
1.	Местоположение объекта	Забайкальский край, Каларский муниципальный округ
2.	Площадь объекта +/- величина погрешности определения площади (Р +/- Дельта Р)	46184 +/-75 м²
3.	Иные характеристики объекта	Публичный сервитут на срок 3 года для использования земельных участков в целях складирования строительных и иных материалов, возведения некапитальных строений, сооружений (включая ограждения, бытовки, навесы) и (или) размещение строительной техники, которые необходимы для обеспечения реконструкции объекта электросетевого хозяйства федерального значения «Сооружение - высоковольтная линия электропередач 220 кВ Таксимо (от границы раздела с Бурятэнерго) - Куанда -Чара - Хани (до границы раздела с Амурэнерго)» в рамках инвестиционного проекта: «Строительство ВЛ 220 кВ Таксимо – Чара ориентировочной протяженностью 239 км» в соответствии с подпунктом 2 статьи 39.37 Земельного Кодекса Российской Федерации. Обладатель публичного сервитута: Публичное акционерное общество «Федеральная сетевая компания - Россети», ИНН 4716016979, ОГРН 1024701893336 почтовый адрес: 121353, г. Москва, вн. тер. г. муниципальный округ Можайский, ул. Беловежская, д. 4, телефон: +7(495) 664-81-42, электронная почта: info@rosseti.ru. Решение об установлении публичного сервитута размещено на официальном сайте kalarskiy.75.ru.

Раздел 2

Сведения о местоположении границ объекта

1. Система координат МСК-75, зона 4

2. Сведения о характерных точках границ объекта


Обозначение характерных точек границ	Координаты, м		Метод определения координат характерной точки	Средняя квадратическая погрешность положения характерной точки (Mt), м	Описание обозначения точки на местности (при наличии)
	X	Y			
1	2	3	4	5	6
1	1167205.57	4212071.92	Аналитический метод	0.10	Закрепление отсутствует
2	1167270.82	4212140.81	Аналитический метод	0.10	Закрепление отсутствует
3	1167273.65	4212145.79	Аналитический метод	0.10	Закрепление отсутствует
4	1167358.60	4212295.69	Аналитический метод	0.10	Закрепление отсутствует
5	1167359.87	4212297.94	Аналитический метод	0.10	Закрепление отсутствует
6	1167445.23	4212447.25	Аналитический метод	0.10	Закрепление отсутствует
7	1167276.24	4212279.20	Аналитический метод	0.10	Закрепление отсутствует
8	1167219.50	4212133.42	Аналитический метод	0.10	Закрепление отсутствует
9	1167126.44	4211899.48	Аналитический метод	0.10	Закрепление отсутствует
10	1167158.49	4211973.23	Аналитический метод	0.10	Закрепление отсутствует
1	1167205.57	4212071.92	Аналитический метод	0.10	Закрепление отсутствует
11	1167458.83	4212480.61	Аналитический метод	0.10	Закрепление отсутствует
12	1167493.59	4212562.81	Аналитический метод	0.10	Закрепление отсутствует
13	1167508.78	4212598.72	Аналитический метод	0.10	Закрепление отсутствует
14	1167478.87	4212586.96	Аналитический метод	0.10	Закрепление отсутствует
15	1167447.80	4212574.74	Аналитический метод	0.10	Закрепление отсутствует
16	1167443.41	4212566.68	Аналитический метод	0.10	Закрепление отсутствует
17	1167444.82	4212543.89	Аналитический метод	0.10	Закрепление отсутствует
18	1167448.96	4212476.76	Аналитический метод	0.10	Закрепление отсутствует
19	1167450.01	4212459.75	Аналитический метод	0.10	Закрепление отсутствует
11	1167458.83	4212480.61	Аналитический метод	0.10	Закрепление отсутствует
20	1169123.96	4219097.71	Аналитический метод	0.10	Закрепление отсутствует

2. Сведения о характерных точках границ объекта					
Обозначение характерных точек границ	Координаты, м		Метод определения координат характерной точки	Средняя квадратическая погрешность положения характерной точки (Mt), м	Описание обозначения точки на местности (при наличии)
	X	Y			
1	2	3	4	5	6
21	1169216.42	4219431.11	Аналитический метод	0.10	Закрепление отсутствует
22	1169201.43	4219647.48	Аналитический метод	0.10	Закрепление отсутствует
23	1169161.88	4219375.00	Аналитический метод	0.10	Закрепление отсутствует
20	1169123.96	4219097.71	Аналитический метод	0.10	Закрепление отсутствует
24	1182862.50	4261338.41	Аналитический метод	0.10	Закрепление отсутствует
25	1182946.41	4261479.64	Аналитический метод	0.10	Закрепление отсутствует
26	1182948.42	4261483.64	Аналитический метод	0.10	Закрепление отсутствует
27	1183010.65	4261631.20	Аналитический метод	0.10	Закрепление отсутствует
28	1182930.41	4261511.38	Аналитический метод	0.10	Закрепление отсутствует
29	1182779.65	4261192.81	Аналитический метод	0.10	Закрепление отсутствует
24	1182862.50	4261338.41	Аналитический метод	0.10	Закрепление отсутствует
30	1166629.51	4210666.44	Аналитический метод	0.10	Закрепление отсутствует
31	1166630.22	4210742.50	Аналитический метод	0.10	Закрепление отсутствует
32	1166728.31	4211031.70	Аналитический метод	0.10	Закрепление отсутствует
33	1166786.45	4211200.00	Аналитический метод	0.10	Закрепление отсутствует
34	1166953.92	4211618.41	Аналитический метод	0.10	Закрепление отсутствует
35	1167077.26	4211912.08	Аналитический метод	0.10	Закрепление отсутствует
36	1167073.54	4211913.56	Аналитический метод	0.10	Закрепление отсутствует
37	1166950.22	4211619.93	Аналитический метод	0.10	Закрепление отсутствует
38	1166782.70	4211201.40	Аналитический метод	0.10	Закрепление отсутствует
39	1166724.52	4211032.99	Аналитический метод	0.10	Закрепление отсутствует
40	1166626.22	4210743.18	Аналитический метод	0.10	Закрепление отсутствует
41	1166625.53	4210668.25	Аналитический метод	0.10	Закрепление отсутствует
30	1166629.51	4210666.44	Аналитический метод	0.10	Закрепление отсутствует

3. Сведения о характерных точках части (частей) границы объекта					
Обозначение характерных точек части границы	Координаты, м		Метод определения координат характерной точки	Средняя квадратическая погрешность положения характерной точки (Mt), м	Описание обозначения точки на местности (при наличии)
	X	Y			
1	2	3	4	5	6
-	-	-	-	-	-

Раздел 3							
Сведения о местоположении измененных (уточненных) границ объекта							
1. Система координат -							
2. Сведения о характерных точках границ объекта							
Обозначение характерных точек границ	Существующие координаты, м		Измененные (уточненные) координаты, м		Метод определения координат характерной точки	Средняя квадратическая погрешность положения характерной точки (Mt), м	Описание обозначения точки на местности (при наличии)
	X	Y	X	Y			
1	2	3	4	5	6	7	8
-	-	-	-	-	-	-	
3. Сведения о характерных точках части (частей) границы объекта							
Обозначение характерных точек части границы	Существующие координаты, м		Измененные (уточненные) координаты, м		Метод определения координат характерной точки	Средняя квадратическая погрешность положения характерной точки (Mt), м	Описание обозначения точки на местности (при наличии)
	X	Y	X	Y			
1	2	3	4	5	6	7	8
-	-	-	-	-	-	-	

Схема расположения границ публичного сервитута

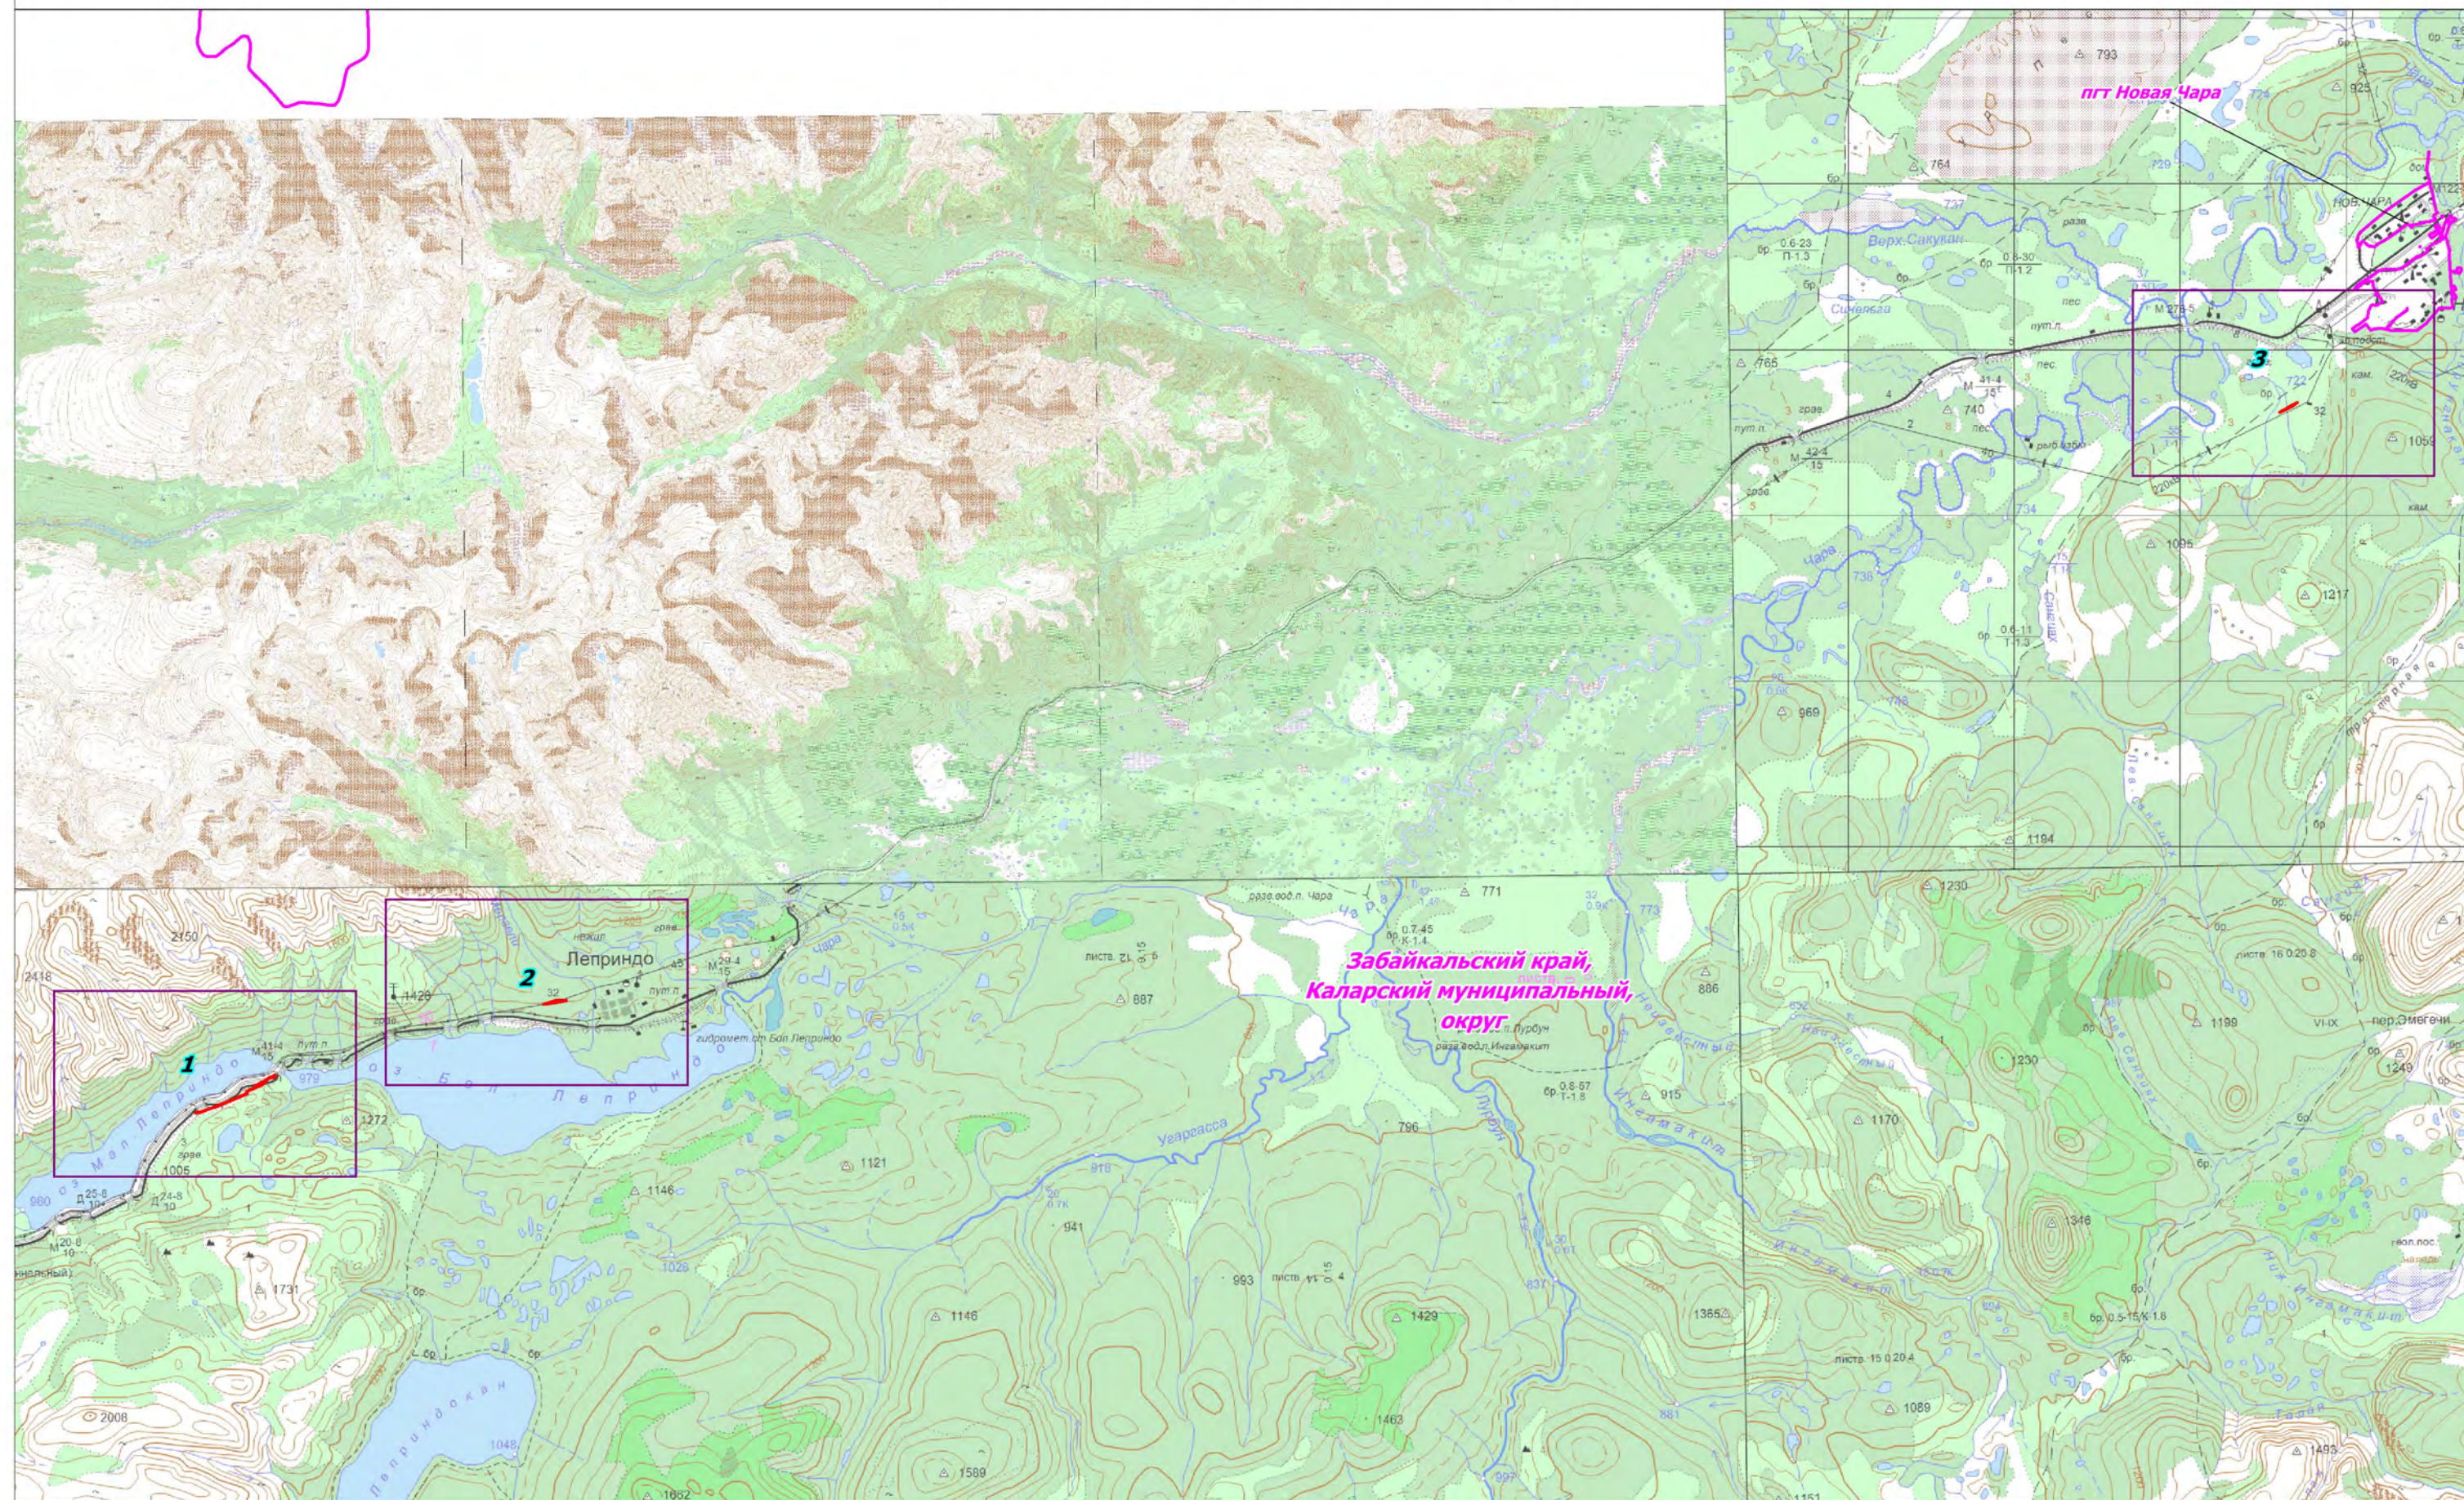


Условные обозначения:

- - проектная граница публичного сервитута;
- - установленные границы административно-территориальных образований;
- — — - ось ВЛ: Сооружение - высоковольтная воздушная линия электропередачи ВЛ 220 кВ Таксимо (от границы раздела с Бурятэнерго) - Куанда-Чара-Хани (до границы раздела с Амурэнерго)

Масштаб 1:150 000

Схема расположения границ публичного сервитута

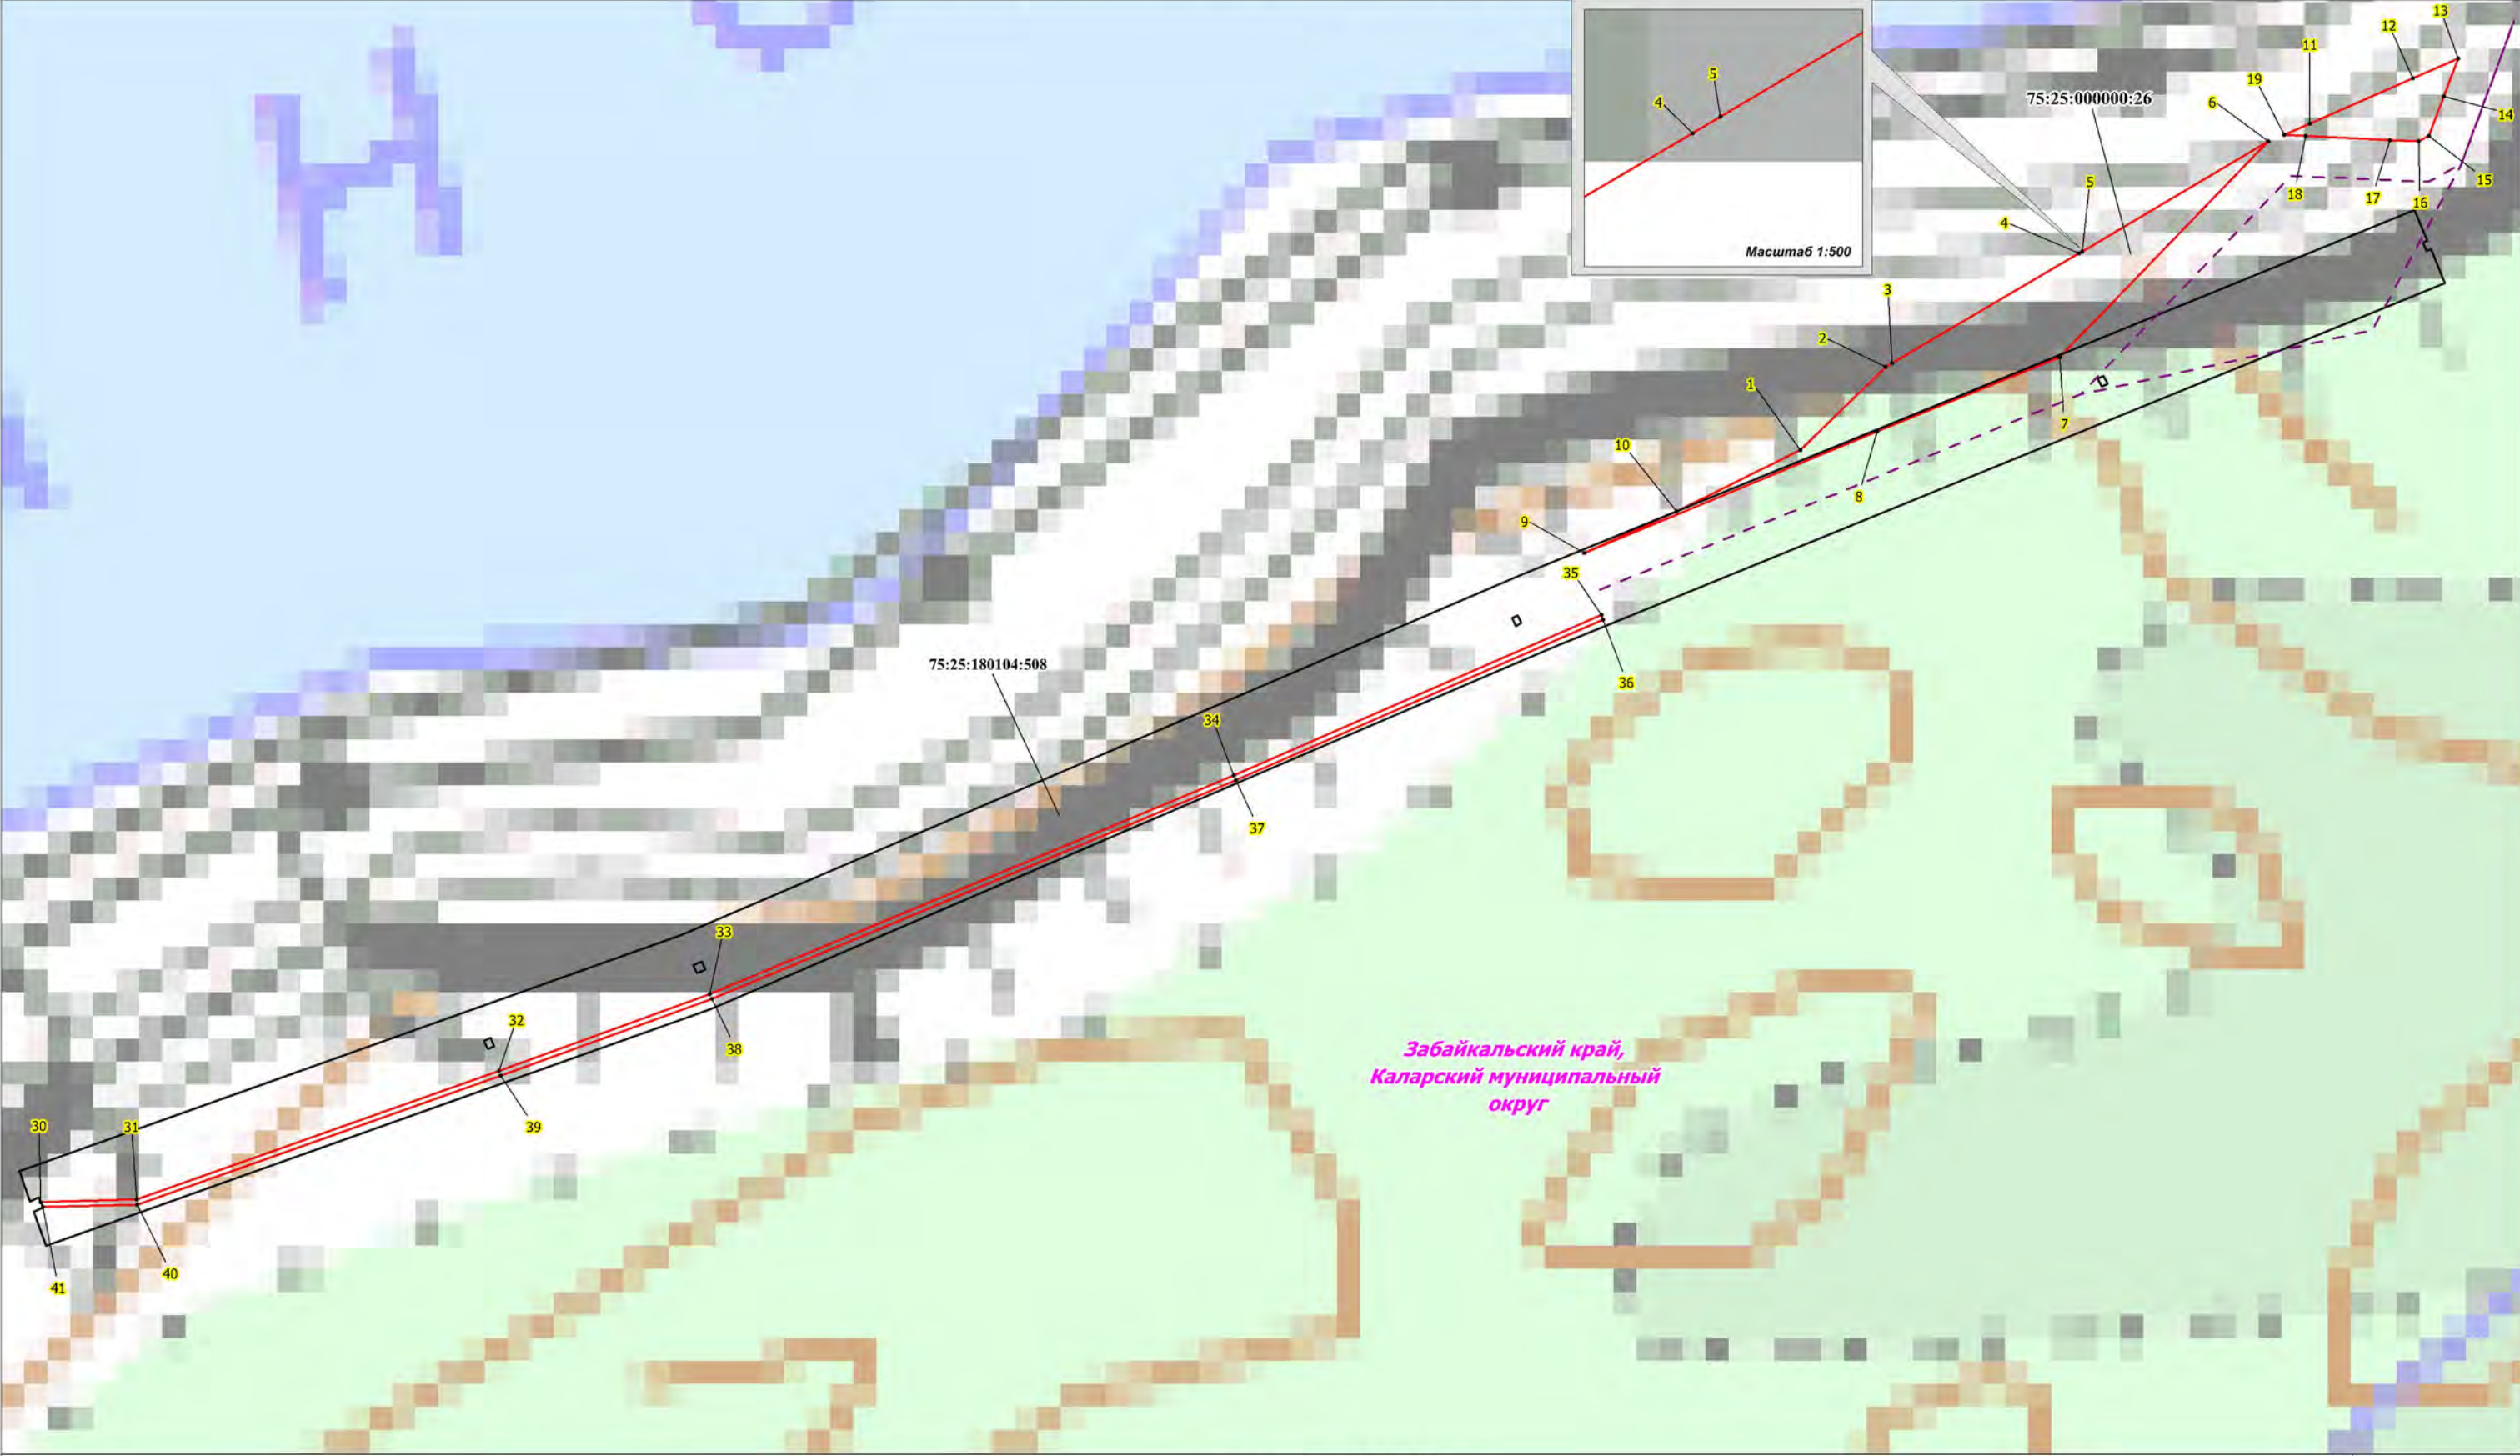


Масштаб 1:5 000

Лист 1

- Условные обозначения:
- проектная граница публичного сервитута;
 - 1 — характерная точка границы проектного публичного сервитута;
 - 75:25:000000:26 — кадастровый номер и границы земельных участков, в отношении которых испрашивается публичный сервитут;
 - установленные границы административно-территориальных образований;
 - Проектное местоположение инженерных сооружений:
 - - - - - ось ВЛ: Сооружение - высоковольтная воздушная линия электропередачи ВЛ 220 кВ Таксимо (от границы раздела с Бурятэнерго) - Куанда-Чара-Хани (до границы раздела с Амурэнерго)


Схема расположения границ публичного сервитута

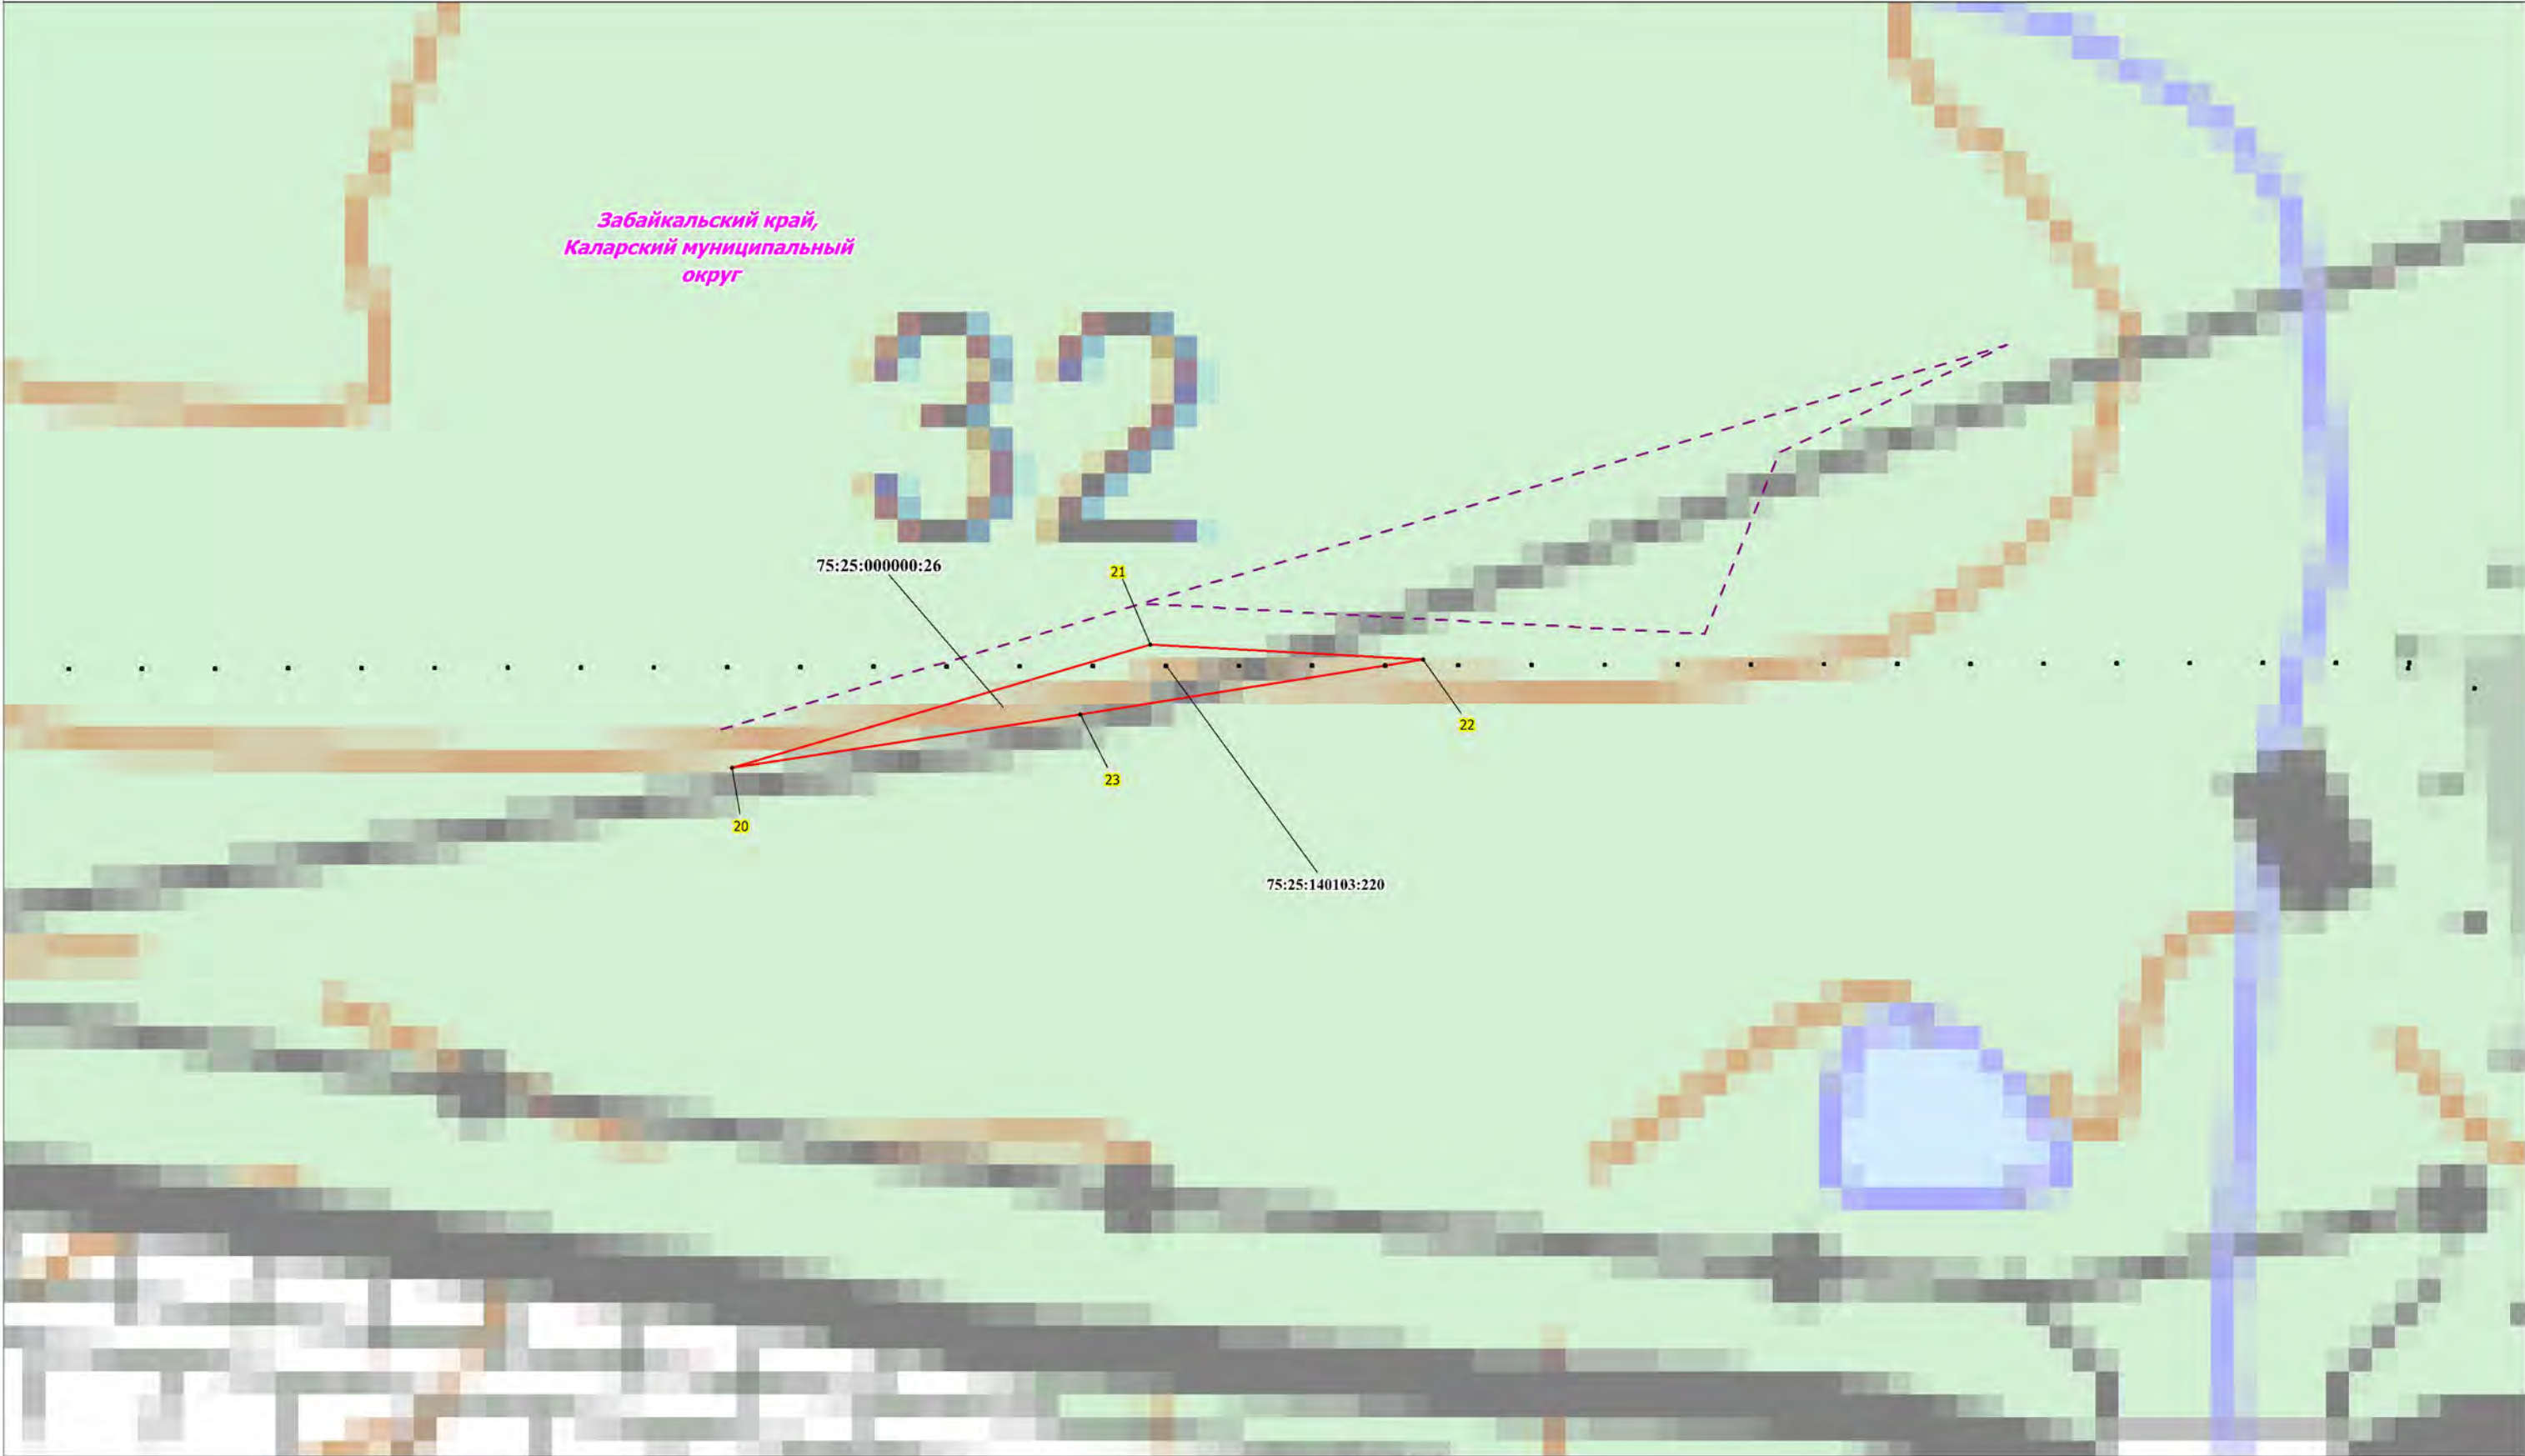

Масштаб 1:5 000

- Условные обозначения:
- проектная граница публичного сервитута;
 - 1 - характерная точка границы проектного публичного сервитута;
 - 75:25:000000:26 - кадастровый номер и границы земельных участков, в отношении которых испрашивается публичный сервитут;
 - установленные границы административно-территориальных образований;
 - Проектное местоположение инженерных сооружений:
 - - - - - ось ВЛ: Сооружение - высоковольтная воздушная линия электропередачи ВЛ 220 кВ Таксимо (от границы раздела с Бурятэнерго) - Куанда-Чара-Хани (до границы раздела с Амурэнерго)

Схема расположения границ публичного сервитута

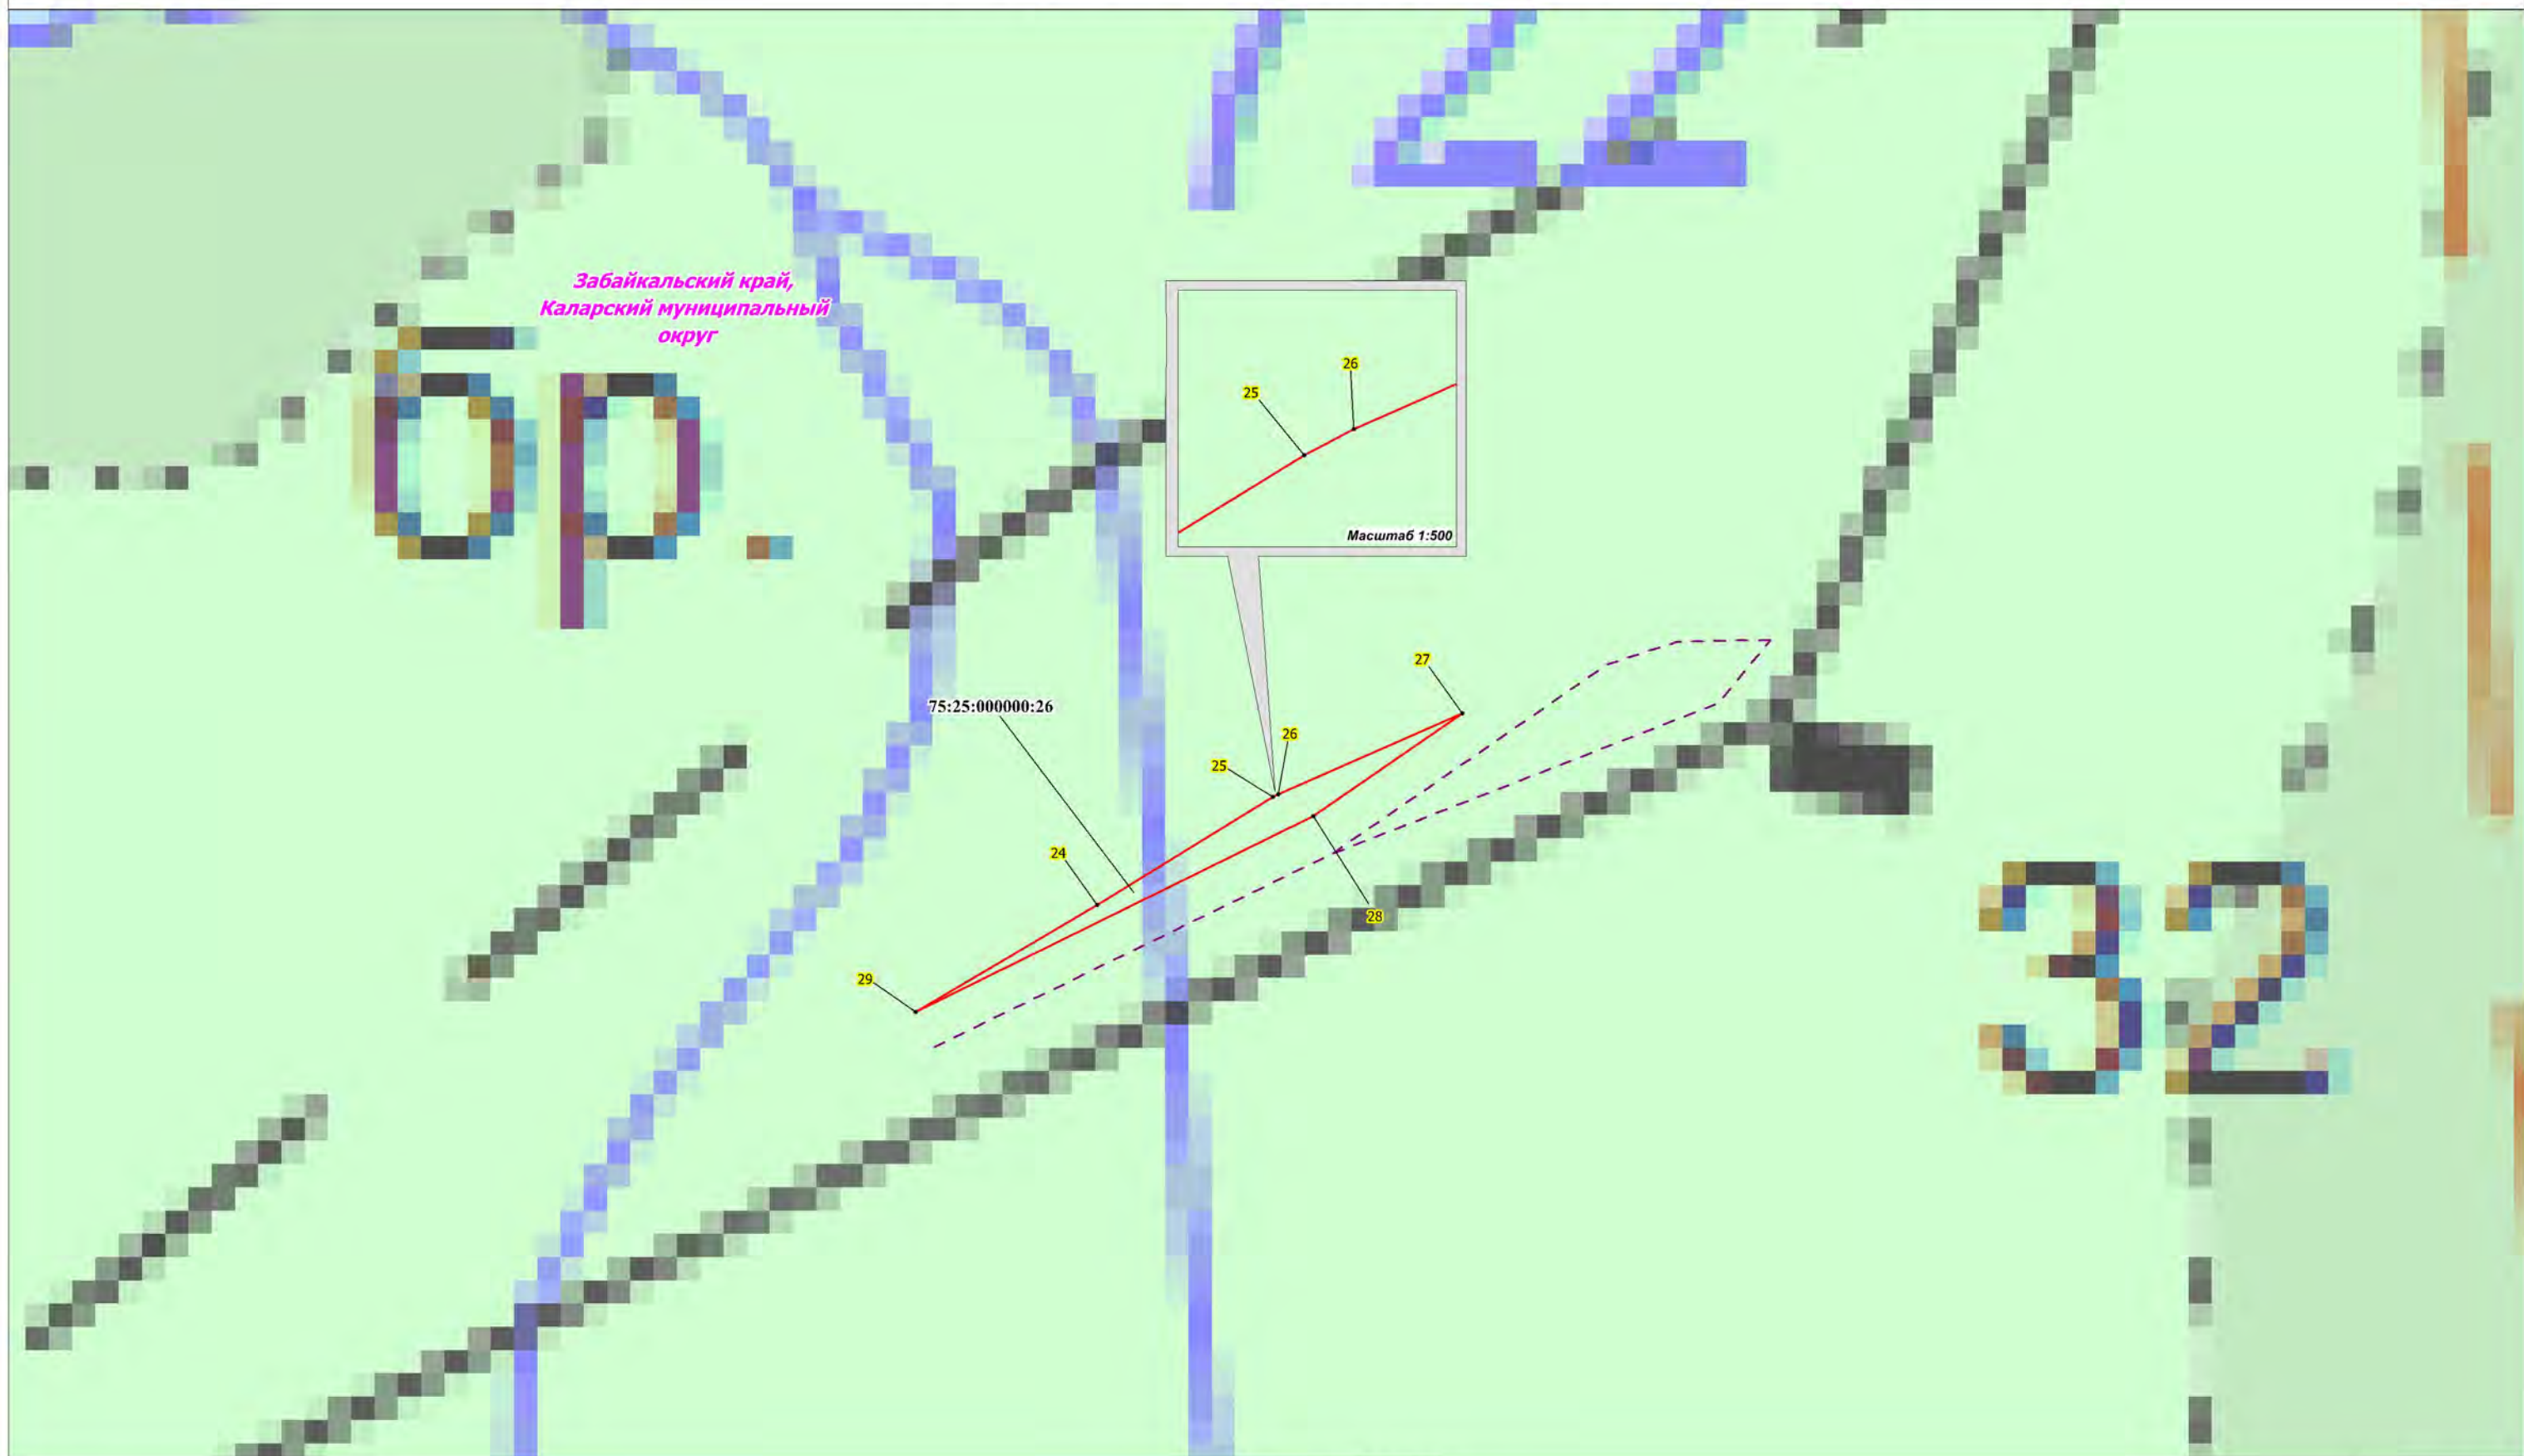

Условные обозначения:

- - проектная граница публичного сервитута;
- **1** - характерная точка границы проектного публичного сервитута;
- 75:25:000000:26 - кадастровый номер и границы земельных участков, в отношении которых испрашивается публичный сервитут;
- - установленные границы административно-территориальных образований;
- - Проектное местоположение инженерных сооружений:
- - - - ось ВЛ: Сооружение - высоковольтная воздушная линия электропередачи ВЛ 220 кВ Таксимо (от границы раздела с Бурятэнерго) - Куанда-Чара-Хани (до границы раздела с Амурэнерго)