
Схема теплоснабжения Калганского муниципального округа Забайкальского края

Схема теплоснабжения с. Калга, фрагмент территории

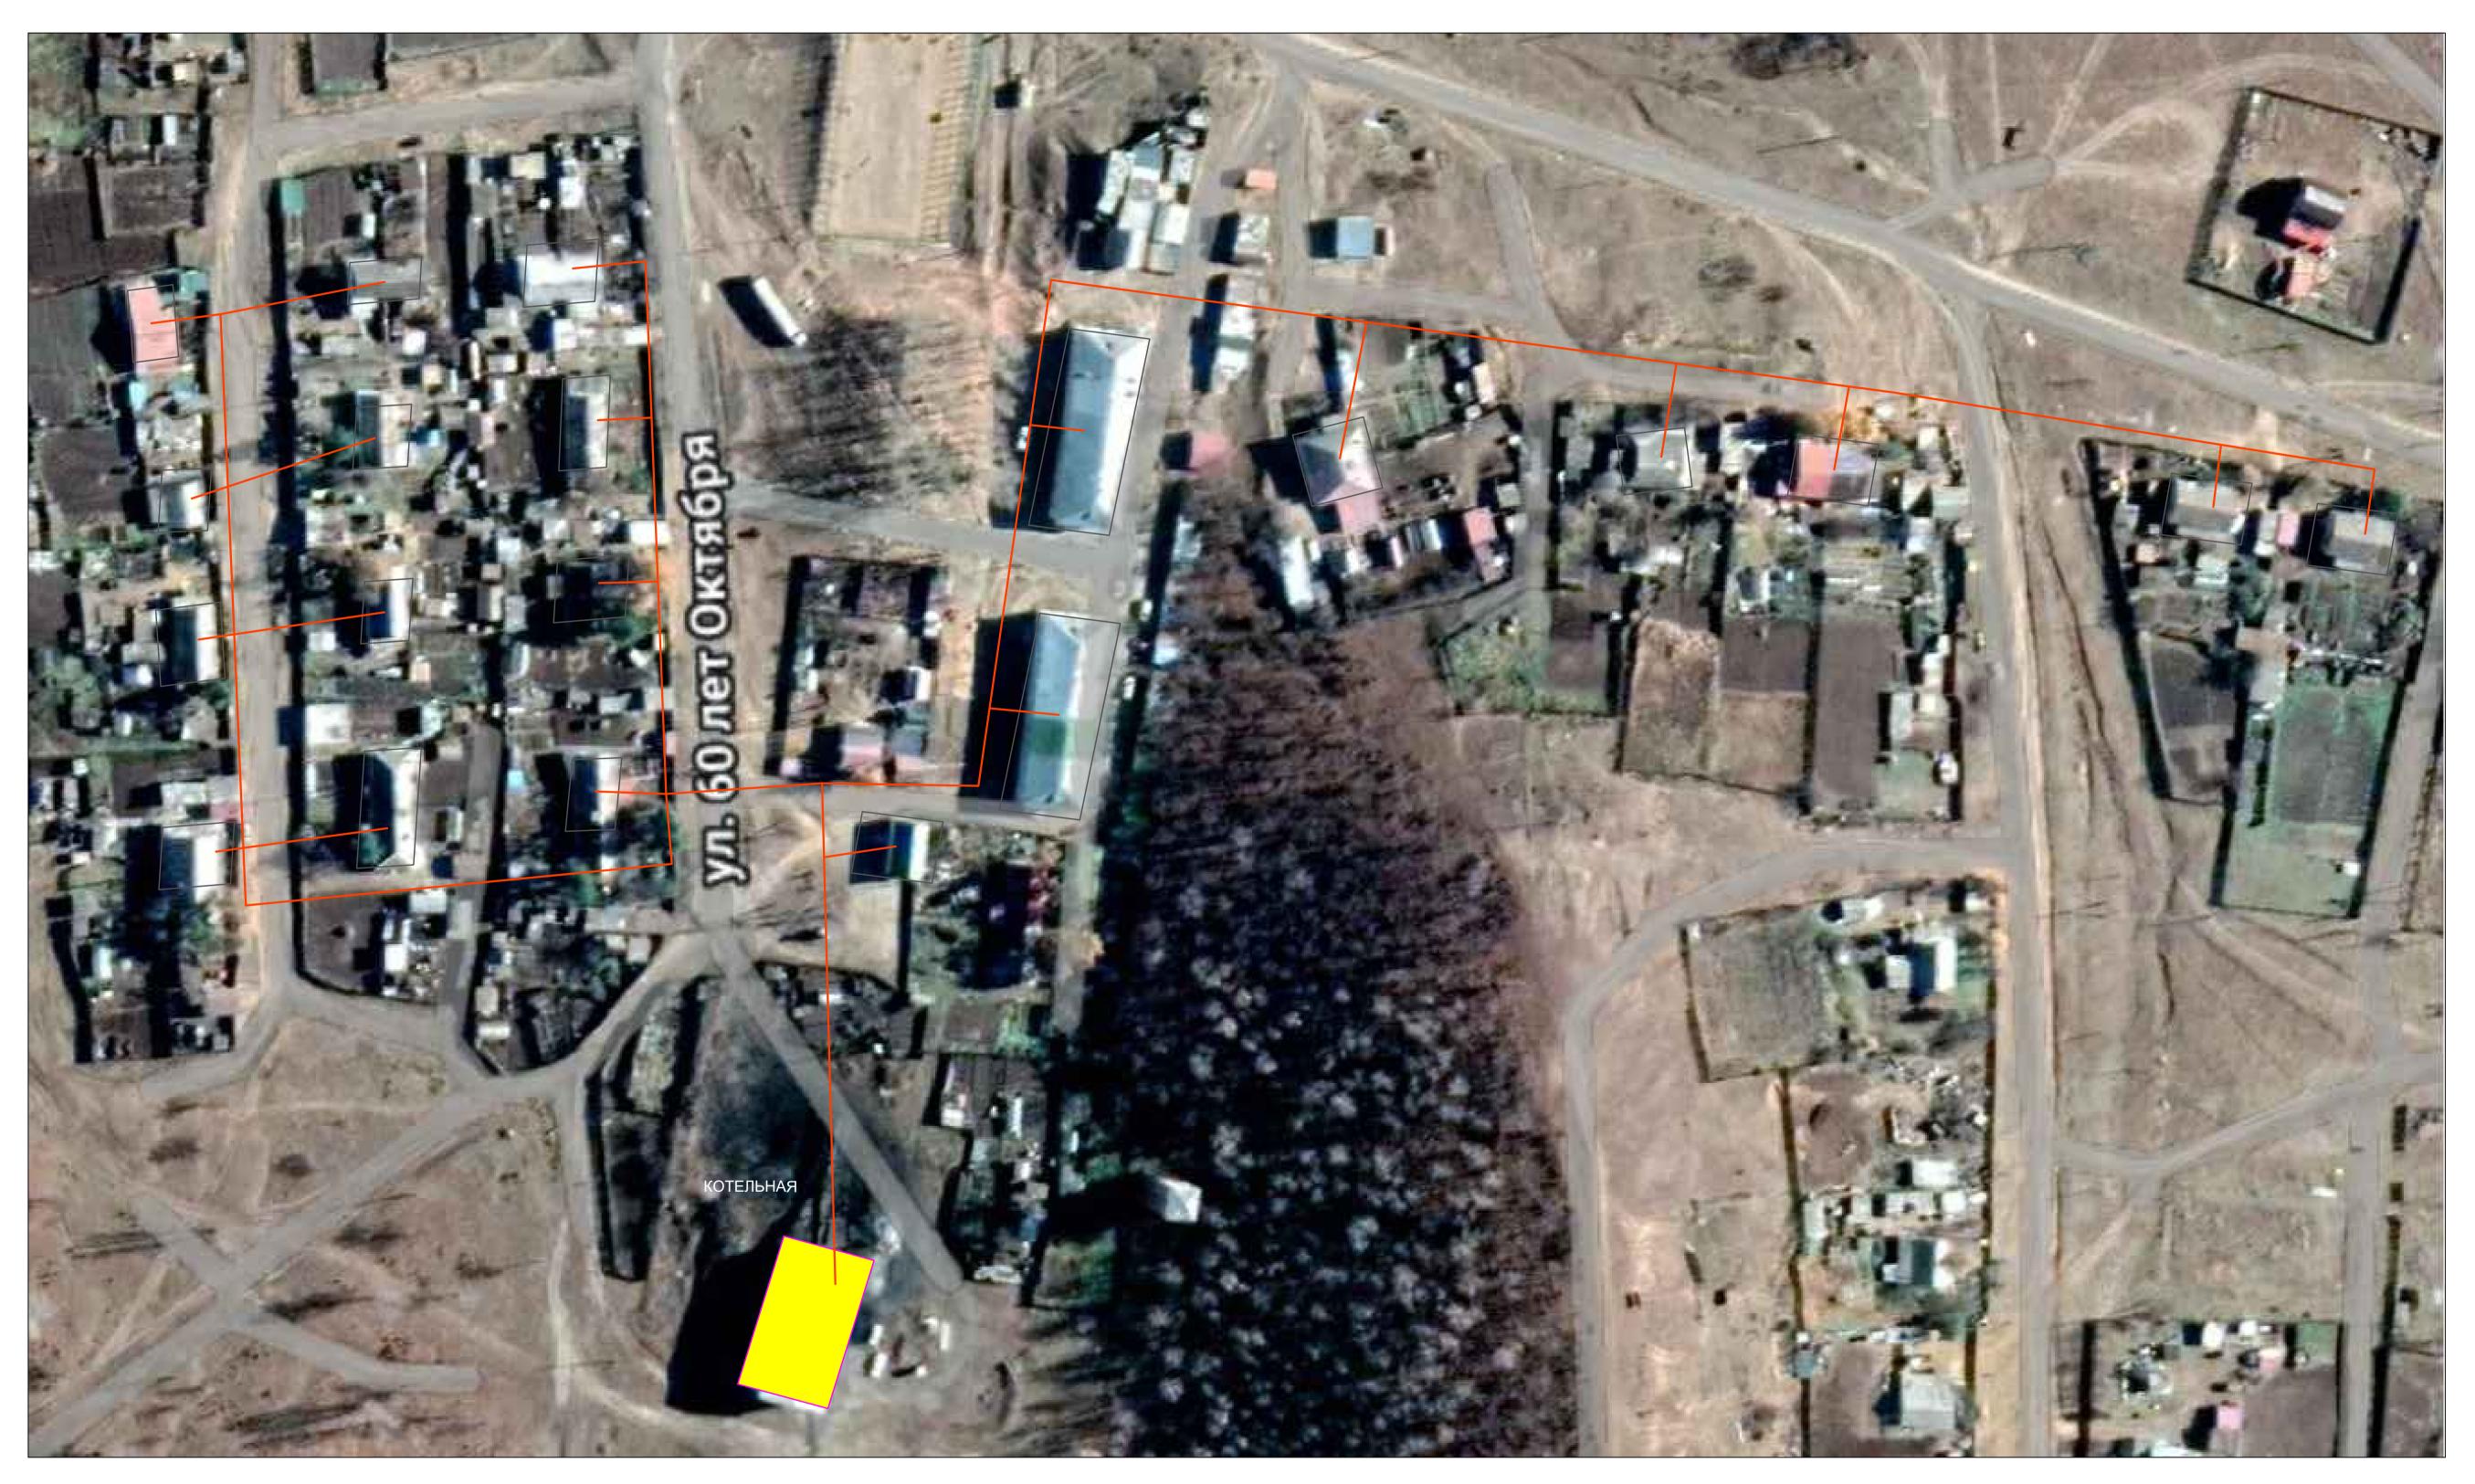

Условные обозначения инженерных сетей, сооружений

Здание котельной существующее	— Проектируемый трубопровод теплоснабжения	
		Охема теплоснабжения Калганского муниципального округа Изм. Кол.уч. Лист № уч Подпись Дата
	Существующие подключённые потребители	Разработал Крылов И.В. Стадия Лист Листов 2 3
—— Трубопровод теплоснабжения		Схема существующего и планируемого теплоснабжения с. Калга франтиент территории,