

ГРАФИЧЕСКОЕ ОПИСАНИЕ

местоположения границ публичного сервитута

в целях реконструкции объекта ВЛ 110кВ №73 в рамках документации по планировке территории «Строительство ВЛ 220 кВ Зилово - Холбон ориентировочной протяженностью 220 км, Строительство ВЛ 220 кВ Зилово - Могоча ориентировочной протяженностью 220 км, реконструкция ПС 220 кВ Холбон (в части сооружения ячейки 220 кВ для подключения ВЛ 220 кВ Зилово - Холбон), реконструкция ПС 220 кВ Могоча (в части сооружения ячейки 220 кВ для подключения ВЛ 220 кВ Зилово - Могоча) (для технологического присоединения энергопринимающих устройств ОАО "РЖД")»

(наименование объекта, местоположение границ которого описано (далее - объект)

Раздел 1

| Сведения об объекте | | |
|---------------------|--|---|
| № п/п | Характеристики объекта | Описание характеристик |
| 1 | 2 | 3 |
| 1 | Местоположение объекта | Забайкальский край, Могочинский муниципальный округ, Могоча город |
| 2 | Площадь объекта +/- величина погрешности определения площади (Р+/- Дельта Р) | 4041 кв.м ± 16.70 кв.м |
| 3 | Иные характеристики объекта | в целях реконструкции объекта ВЛ 110кВ №73 в рамках документации по планировке территории «Строительство ВЛ 220 кВ Зилово - Холбон ориентировочной протяженностью 220 км, Строительство ВЛ 220 кВ Зилово - Могоча ориентировочной протяженностью 220 км, реконструкция ПС 220 кВ Холбон (в части сооружения ячейки 220 кВ для подключения ВЛ 220 кВ Зилово - Холбон), реконструкция ПС 220 кВ Могоча (в части сооружения ячейки 220 кВ для подключения ВЛ 220 кВ Зилово - Могоча) (для технологического присоединения энергопринимающих устройств ОАО "РЖД")» в соответствии с ч. 6 статьи 39.37 Земельного кодекса Российской Федерации от 25.10.2001 N 136-ФЗ |

ТЕКСТОВОЕ ОПИСАНИЕ
местоположения границ публичного сервитута

| Прохождение границы | | Описание прохождения границы |
|---------------------|----------|------------------------------|
| от точки | до точки | |
| 1 | 2 | 3 |
| 1 | 2 | – |
| 2 | 3 | – |
| 3 | 4 | – |
| 4 | 5 | – |
| 5 | 6 | – |
| 6 | 7 | – |
| 7 | 8 | – |
| 8 | 9 | – |
| 9 | 10 | – |
| 10 | 11 | – |
| 11 | 12 | – |
| 12 | 13 | – |
| 13 | 14 | – |
| 14 | 15 | – |
| 15 | 1 | – |


ОПИСАНИЕ МЕСТОПОЛОЖЕНИЯ ГРАНИЦ

Публичный сервитут в целях реконструкции объекта ВЛ 110кВ №73 в рамках документации по планировке территории "Строительство ВЛ 220 кВ Зилово - Холбон ориентировочной протяженностью 220 км, Строительство ВЛ 220 кВ Зилово - Могоча ориентировочной протяженностью 220 км, реконструкция ПС 220 кВ Холбон (в части сооружения ячейки 220 кВ для подключения ВЛ 220 кВ Зилово - Холбон), реконструкция ПС 220 кВ Могоча (в части сооружения ячейки 220 кВ для подключения ВЛ 220 кВ Зилово - Могоча) (для технологического присоединения энергопринимающих устройств ОАО "РЖД")"

(наименование объекта, местоположение которого описано (далее-объект))

Раздел 4

Схема расположения границ публичного сервитута

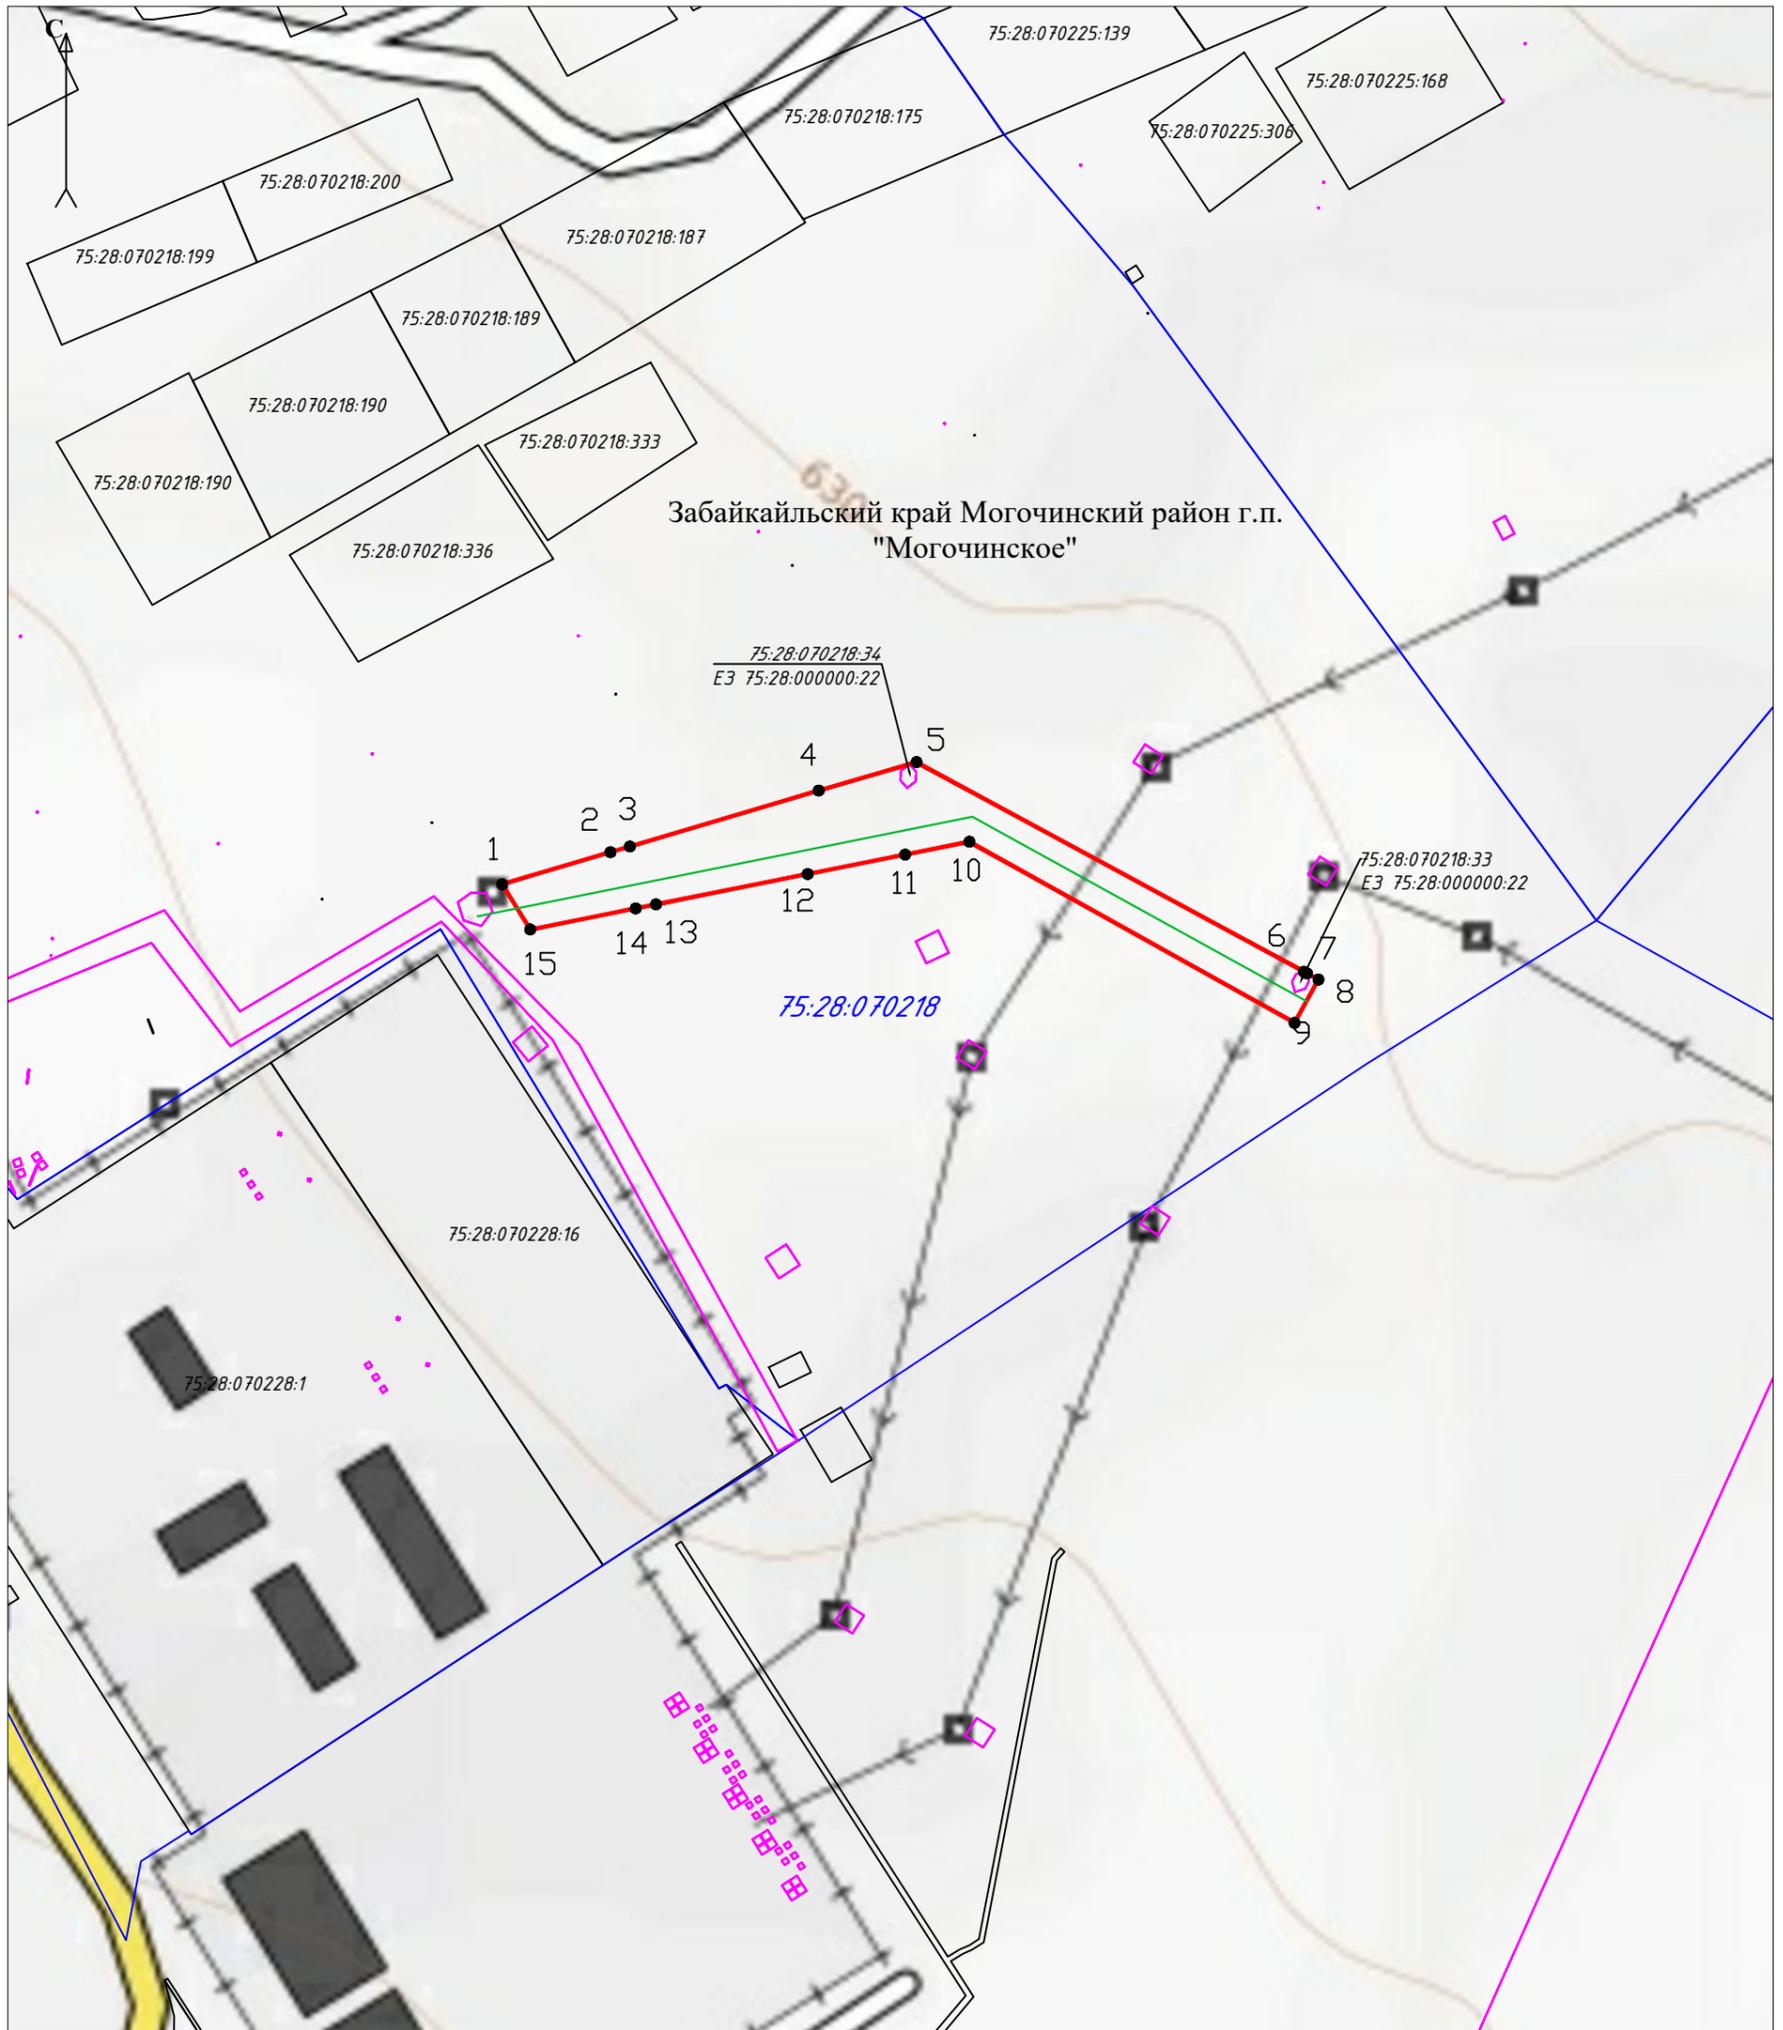

Масштаб 1:2000

Используемые условные знаки и обозначения:

- проектные границы публичного сервитута;
- проектное местоположение инженерного сооружения электросетевого хозяйства;
- характерная точка проектной границы публичного сервитута;
- 1 -порядковый номер характерной точки проектной границы публичного сервитута;
- 75:28:070218:34 -границы и кадастровые номера земельных участков, в отношении которых испрашивается публичный сервитут;
- границы кадастровых кварталов;
- установленные границы административно-территориальных образований;
- 75:28:070218 -номера кадастровых кварталов;
- Забайкальский край
Могочинский район г.п.
"Могочинское" -обозначение административно-территориальных образований.