
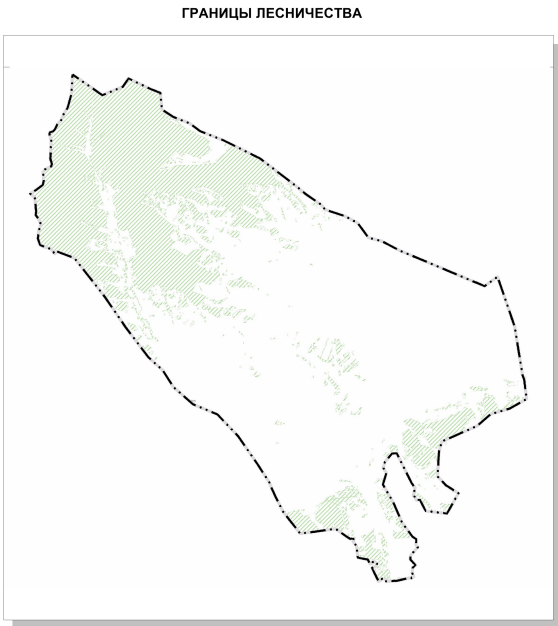


МАТЕРИАЛЫ ПО ОБОСНОВАНИЮ ГЕНЕРАЛЬНОГО ПЛАНА СЕЛЬСКОГО ПОСЕЛЕНИЯ "АГА-ХАНГИЛ"
Анализ современного использования территории сельского поселения

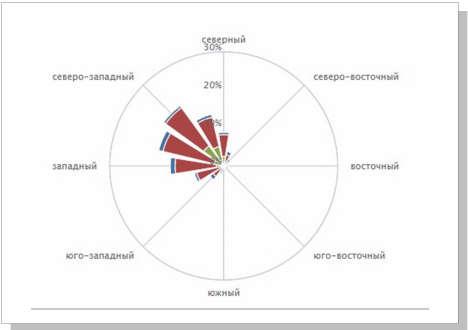

УСЛОВНЫЕ ОБОЗНАЧЕНИЯ

- ГРАНИЦЫ АДМИНИСТРАТИВНО-ТЕРРИТОРИАЛЬНЫХ ЕДИНИЦ**
- граница поселения
- ЗЕМЛИ НАСЕЛЕННЫХ ПУНКТОВ**
- граница населенного пункта Ага-Хангил
 - граница населенного пункта Хайласан
 - граница населенного пункта Гомбын-Хунды
- ЗЕМЛИ СЕЛЬСКОХОЗЯЙСТВЕННОГО НАЗНАЧЕНИЯ**
- используются для нужд сельского хозяйства
 - сенокосы, пастбища, пашни, КФХ, ЛПХ по производству и переработке сельскохозяйственной продукции
- ЗЕМЛИ ЛЕСНОГО ФОНДА**
- в границах Агинского лесничества
- ЗЕМЛИ ОСОБО ОХРАНЯЕМЫХ ТЕРРИТОРИЙ РЕКРЕАЦИОННОГО НАЗНАЧЕНИЯ**
- организованы за счет преобразования земель сельскохозяйственного назначения 75:34:020301:3
- ЗЕМЛИ ВОДНОГО ФОНДА**
- малые реки, ручьи
 - крупные реки, озера
- ЗЕМЛИ СПЕЦИАЛЬНОГО НАЗНАЧЕНИЯ**
- муниципальные кладбища
 - скотомогильники, в том числе сибирезвенный
 - свалка ТКО
- ЗЕМЛИ ПРОМЫШЛЕННОСТИ, ЭНЕРГЕТИКИ, ТРАНСПОРТА, СВЯЗИ**
- пруд накопитель стоков
 - территории используемые для производственных целей
 - трансформаторные подстанции
 - ВЛЭП
 - используется для размещения объектов связи
 - линии связи
- ДРУГОЕ**
- АД общего пользования регионального или межмуниципального значения подъезд от АД А-350 к с. Ага-Хангил и к пгт.Орловский
 - грунтовые, полевые и лесные дороги
 - мост

НАУЧНО-ИССЛЕДОВАТЕЛЬСКИЙ И ПРОЕКТИВНЫЙ ИНСТИТУТ ТЕРРИТОРИАЛЬНОГО ПЛАНИРОВАНИЯ И УПРАВЛЕНИЯ

Забайкальский край

Объект: МАТЕРИАЛЫ ПО ОБОСНОВАНИЮ ГЕНЕРАЛЬНОГО ПЛАНА СЕЛЬСКОГО ПОСЕЛЕНИЯ "АГА-ХАНГИЛ"

ИНФ. №: Анализ современного использования территории сельского поселения

Генеральный директор: З.М. Сосон-Новоселов

Ответственный исполнитель: М.Ю. Хурицкая

ИЗ февраля 2025 года

Масштаб: 1:25 000

г. Чита