


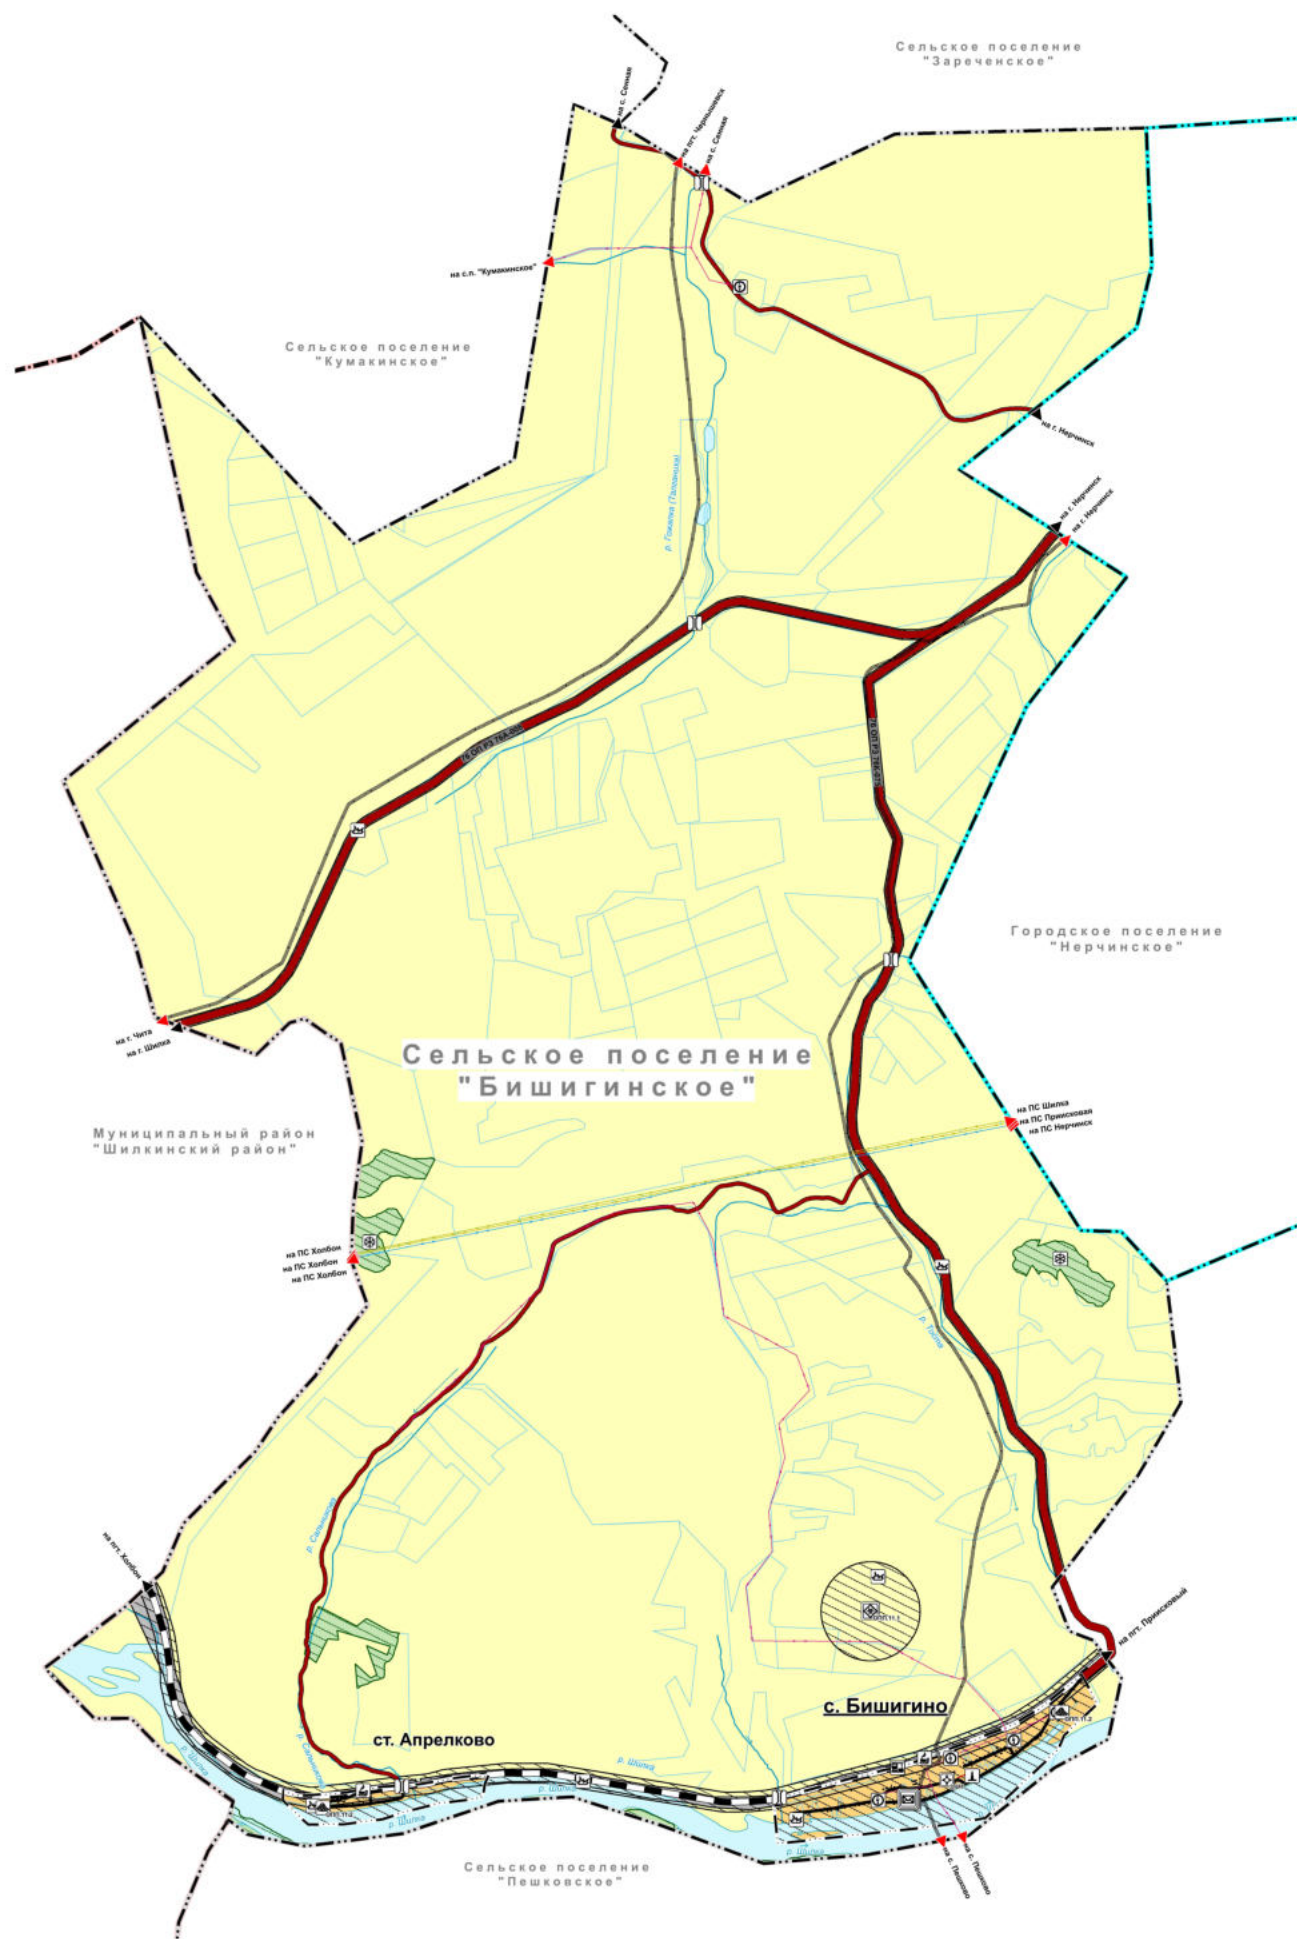

ВНЕСЕНИЕ ИЗМЕНЕНИЙ В ГЕНЕРАЛЬНЫЙ ПЛАН СЕЛЬСКОГО ПОСЕЛЕНИЯ "БИШИГИНСКОЕ" МУНИЦИПАЛЬНОГО РАЙОНА "НЕРЧИНСКИЙ РАЙОН" ЗАБАЙКАЛЬСКОГО КРАЯ

МАТЕРИАЛЫ ПО ОБОСНОВАНИЮ ПРОЕКТА

Карта территорий, подверженных риску возникновения чрезвычайных ситуаций
природного и техногенного характера



УСЛОВНЫЕ ОБОЗНАЧЕНИЯ

Границы субъектов Российской Федерации, муниципальных образований, населенных пунктов

Границы единиц административно-территориального деления Российской Федерации

- Граница муниципального района в соответствии с Законом Забайкальского края от 18.12.2009 года № 317-ЗСК "Об установлении границ и административных центров административно-территориальных единиц Забайкальского края"
- Граница городского поселения в соответствии с Законом Забайкальского края от 18.12.2009 года № 317-ЗСК "О границах сельских и городских поселений Забайкальского края"
- Граница сельского поселения в соответствии с Законом Забайкальского края от 18.12.2009 года № 317-ЗСК "О границах сельских и городских поселений Забайкальского края"
- Граница населенного пункта

Населенные пункты

с. Бишигино Административный центр сельского поселения

ст. Апрельково Населенный пункт

Природные объекты

Поверхностные водные объекты

Водоток (река, ручей, канал)

Водоём (озеро, пруд, обводненный карьер, водохранилище)

Значение объекта

Федеральное Региональное Местное

Объекты транспортной инфраструктуры

Железнодорожные пути

Железнодорожный путь общего пользования

Железнодорожная станция

Железнодорожный вокзал

Автомобильные дороги

Автомобильные дороги регионального или межмуниципального значения

Автомобильные дороги местного значения

Идентификационный номер автомобильной дороги согласно постановлению Губернатора Забайкальского края от 26.08.2008 года № 135 "Об утверждении перечня автомобильных дорог общего пользования регионального или межмуниципального значения Забайкальского края"

Улично-дорожная сеть сельского населенного пункта

Главная улица

Улицы в жилой застройке

Искусственные дорожные сооружения

Мостовое сооружение

Объекты капитального строительства, связанные с рисками возникновения чрезвычайных ситуаций техногенного характера

Объекты утилизации, обезвреживания, размещения отходов производства и потребления

Объект утилизации, утилизации биологических отходов

Места несанкционированного размещения отходов производства и потребления

Электрические подстанции

Трансформаторная подстанция (ТП)

Линии электропередачи (ЛЭП)

Линии электропередачи 220 кВ

Линии электропередачи 110 кВ

Линии электропередачи 10 кВ

Сети электросвязи

Линейно-кабельное сооружение связи

Объекты теплоснабжения

Источники тепловой энергии

Сети теплоснабжения

Теплопровод распределительный (квартирный)

Объекты капитального строительства, необходимые для ликвидации и минимизации последствий чрезвычайных ситуаций

Объекты здравоохранения

Обособленное структурное подразделение медицинской организации, оказывающей первичную медико-санитарную помощь

Объекты связи

Автоматическая телефонная станция

Объекты почтовой связи

Территории, подверженные риску возникновения чрезвычайных ситуаций природного и техногенного характера

Территории, подверженные риску возникновения чрезвычайных ситуаций природного характера

Территории, подверженные риску возникновения чрезвычайных ситуаций природного характера

Территории, подверженные риску возникновения чрезвычайных ситуаций техногенного характера

Территории, подверженные риску возникновения чрезвычайных ситуаций техногенного характера

Данные государственного кадастрового учета

Границы земельного участка, поставленного на кадастровый учет

Карта разработана в М 1:10000, рассчитана в М 1:25000

500 м 0 500 м

Заказчик: Администрация муниципального района "Нерчинский район"					
Выполнен: Изменения в генеральный план сельского поселения "Бишигинское" муниципального района "Нерчинский район" Забайкальского края					
№ п/п	Ф.И.О.	Подпись	Дата	Страна	Всего
1	Дубинин И.А.		22.03.2024	МО	4
2	Корнеев С.В.		22.03.2024	МО	4
3	Белкин Е.В.		22.03.2024	МО	4
М 1:25000					
Земля и город					