



## АДМИНИСТРАЦИЯ МУНИЦИПАЛЬНОГО РАЙОНА «НЕРЧИНСКИЙ РАЙОН» ЗАБАЙКАЛЬСКОГО КРАЯ

### ПОСТАНОВЛЕНИЕ

06 мая 2025 года

№ 26

г. Нерчинск

#### Об установлении публичного сервитута в интересах ПАО «МТС»

В соответствии со статьей 23, положениями главы V.7 Земельного кодекса Российской Федерации, частью 3 статьи 3.6. Федерального закона от 25.10.2001 № 137-ФЗ «О введении в действие Земельного кодекса Российской Федерации», на основании ходатайства об установлении публичного сервитута публичного акционерного общества «МТС» (сокращенное наименование ПАО «МТС»), учитывая отсутствие заявлений иных правообладателей земельных участков в период публикации сообщения о возможном установлении публичного сервитута, администрация муниципального района «Нерчинский район» ПОСТАНОВЛЯЕТ:

1. Установить публичный сервитут в отношении земельных участков согласно приложению № 1 к настоящему постановлению, в целях эксплуатации сооружения связи», необходимой для целей размещения объектов, в соответствии с пунктом 1 статьи 39.37 Земельного кодекса Российской Федерации.

2. Лицо, в отношении которого принято решение об установлении публичного сервитута (обладатель публичного сервитута): Публичное акционерное общество «МТС» (672012, г. Чита, ул. Богомягкова 46б помещенные 7, ИНН 7740000076, ОГРН 1027700149124).

3. Утвердить границы публичного сервитута согласно приложению № 1, прилагаемого к настоящему постановлению.

4. Срок публичного сервитута: 49 (сорок девять) лет.

5. Срок, в течение которого использование земельного участка, в соответствии с его разрешенным использованием, будет невозможно или существенно затруднено в связи с установлением публичного сервитута, не более 3 трех месяцев - на период строительства, а также возможного капитального или текущего ремонта либо реконструкции сооружения связи.

6. График проведения работ при осуществлении деятельности, для обеспечения которой устанавливается публичный сервитут – свободный, 49 (сорок девять) лет.

7. Решение об установлении публичного сервитута принято в соответствии с ч. 3 ст. 3.6. Федерального закона от 25.10.2001 № 137-ФЗ «О

введении в действие Земельного кодекса Российской Федерации», п. 1 ст. 39.37 Земельного Кодекса Российской Федерации.

8. Владелец публичного сервитута вправе приступить к осуществлению публичного сервитута со дня внесения сведений о публичном сервитуте в Единый государственный реестр недвижимости.

9. Владелец публичного сервитута обязан после завершения на земельных участках деятельности, для обеспечения которой был установлен публичный сервитут, привести земельные участки, указанные в приложении № 1 к настоящему постановлению, в состояние, пригодное для его использования в соответствии с разрешенным использованием.

10. Публичный сервитут считается установленным со дня внесения сведений о нем в Единый государственный реестр недвижимости.

11. Настоящее постановление опубликовать на официальном сайте муниципального района «Нерчинский район» в информационно-телекоммуникационной сети «Интернет» (<http://npa-nerchinsk.ru>).

12. Постановление вступает в силу на следующий день после опубликования на официальном сайте муниципального района «Нерчинский район» в информационно-телекоммуникационной сети «Интернет».

Глава муниципального района  
«Нерчинский район»



С.А. Комогорцев




Схема границ сервитута на кадастровом плане территории

Утверждена



Масштаб 1:1000

|                                               |               |            |  |
|-----------------------------------------------|---------------|------------|--|
| от                                            |               | №          |  |
| Условный номер земельного участка :ЗУ1        |               |            |  |
| Проектная площадь земельного участка 36 кв.м. |               |            |  |
| Система координат МСК-75, Зона 3              |               |            |  |
| Обозначение<br>характерных точек<br>границ    | Координаты, м |            |  |
|                                               | X             | Y          |  |
| 1                                             | 2             | 3          |  |
| н1                                            | 652581.50     | 3372308.97 |  |
| н2                                            | 652586.00     | 3372312.94 |  |
| н3                                            | 652582.03     | 3372317.43 |  |
| н4                                            | 652577.53     | 3372313.46 |  |
| н1                                            | 652581.50     | 3372308.97 |  |

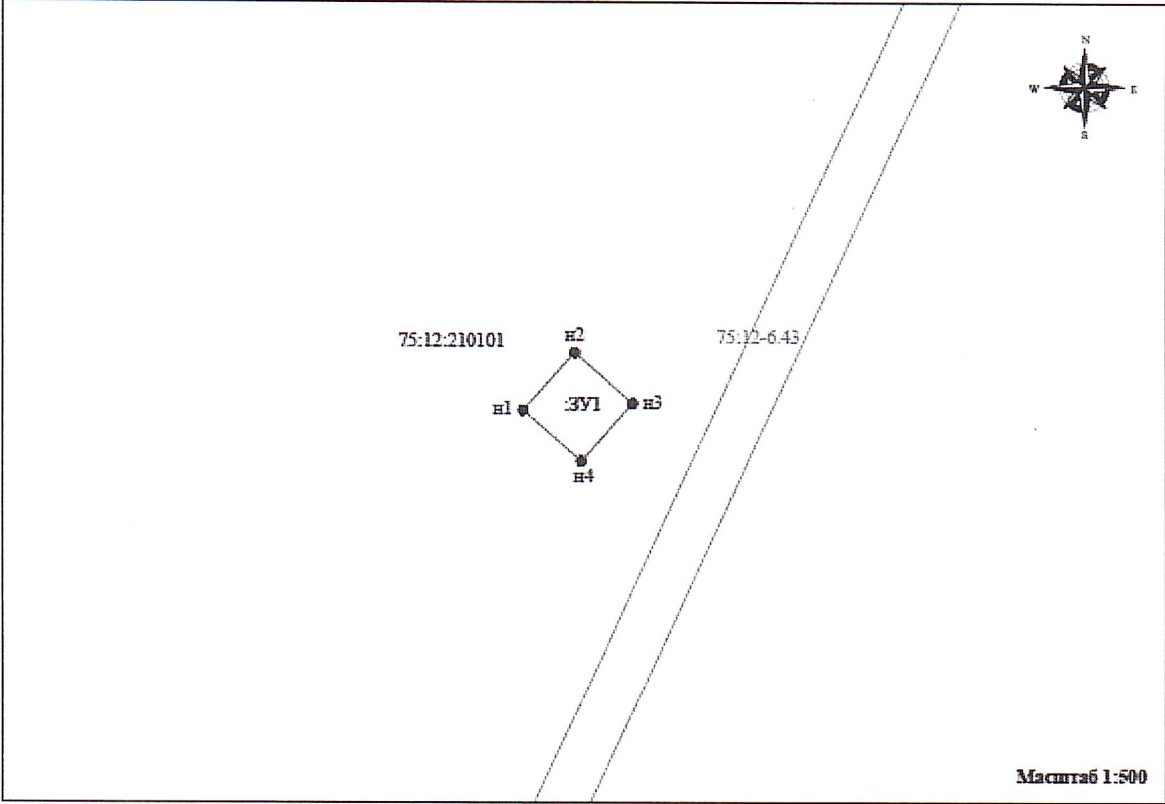

Масштаб 1:500

Условные обозначения:

- граница земельного участка, установленная при проведении кадастровых работ
- часть границы, сведения ЕГРН о которой позволяют однозначно определить ее положение на местности
- часть границы ЗОУИТ
- 75:12:210101 номер кадастрового квартала
- 75:12-6.43 номер ЗОУИТ
- н1 обозначение характерной точки границы земельного участка, полученной при проведении кадастровых работ
- :ЗУ1 обозначение образуемого земельного участка