


Г Е Н Е Р А Л Ь Н Ы Й П Л А Н

сельское поселение ГОРНО-ЗЕРЕНТУЙСКОЕ

Карта современного использования и комплексной оценки территории

ЭКСПЛИКАЦИЯ ОБЪЕКТОВ КУЛЬТУРНОГО НАСЛЕДИЯ

№	Наименование объекта	Местонахождение объекта
1	Памятник истории, архитектуры и градостроительства «Горня Горно-Зерентуйская каторжная, где отбывали заключения народники и участники революции 1905-1907 гг.»	
2	Дом жилой (разрушенный)	Лазо, 1
3	Дом жилой (разрушенный)	Лазо, 5
4	Дом жилой	Лазо, 11
5	Дом жилой	Лазо, 14
6	Дом жилой	Лазо, 15
7	Дом жилой	Лазо, 16
8	Дом жилой	Лазо, 17
9	Дом жилой	Лазо, 18
10	Дом жилой (разрушенный)	Лазо, 24
11	Памятник знак в честь земляков, погибших в Великой Отечественной войне	
12	Памятник декабристам, сооруженный в память участника Зерентуйского заговора 1828 г	сквер
13	Гора Благодатка, где на руднике отбывали каторгу первые в декабристов	
14	Дом жилой	Чернышевского, 1
15	Дом жилой	Чернышевского, 2
16	Дом жилой	Чернышевского, 3
17	Дом жилой	Чернышевского, 5
Памятники археологии		
1	Средневековый могильник	с. Горный Зерентуй, 3 км к ю-з от села

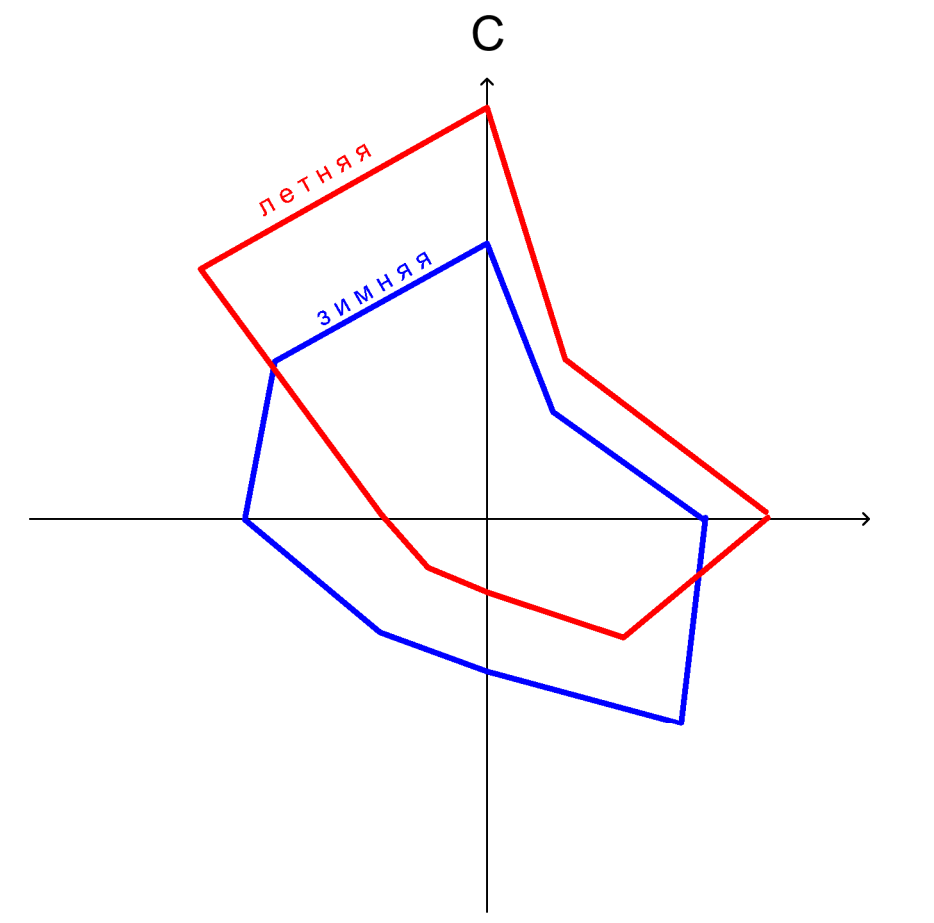

СЛОВНЫЕ ОБОЗНАЧЕНИЯ

- Территориальные границы**
- Сельского поселения
 - Населенного пункта
- Кадастровое деление**
- Границы кадастровых участков
- Зоны с особыми условиями использования территории**
- Санитарно-защитные зоны
 - Охранные зоны
 - Зона санитарной охраны источников питьевого водоснабжения
 - Водоохранные зоны
 - Прибрежные защитные полосы
- Объекты транспортной инфраструктуры**
- Автомобильные дороги местного значения**
- Автомобильные дороги без покрытия
 - Полевые дороги
- Улично-дорожная сеть**
- Улично-дорожная сеть
 - Мосты
 - Платформа
- Районы распространения полезных ископаемых и подземных вод**
- Месторождение полезных ископаемых

Объекты культурного наследия

- Памятники истории, архитектуры и градостроительства
- Памятники археологии
- Территории объектов культурного наследия


Объекты инженерной инфраструктуры

- Линии электропередачи
- Скважина
- Котельные
- Трансформаторные подстанции
- Вышка связи
- Объект цифровизации телевидения и радиовещания

ОПИСАНИЕ СМЕЖЕСТВ


от А до Б с сп "Нерчинско-Заводское"
от Б до В с сп "Горбуновское" Нерчинско-Заводского района
от В до Г с сп "Булдуринское" Нерчинско-Заводского района
от Г до Д с сп "Михайловское" Нерчинско-Заводского района
от Д до А с сп "Ивановское" Нерчинско-Заводского района

МАСШТАБ 1: 25000

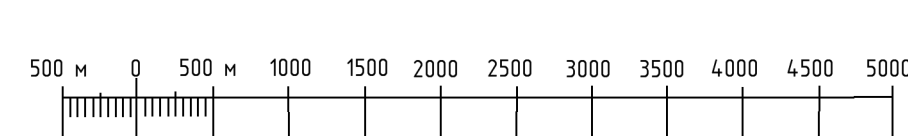

с. Горный-Зерентуй

МАСШТАБ 1: 5 000

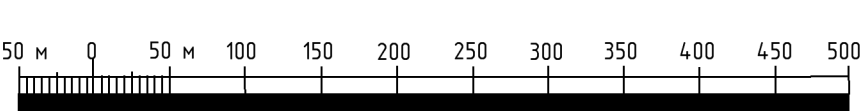

ЭКСПЛИКАЦИЯ СУЩЕСТВУЮЩИХ ОБЪЕКТОВ

- Администрация СП «Горно-Зерентуйское»
- Отделение почтовой связи ФГУП «Почта России»
- Отделение Сбербанка
- Благодатская участковая дачница
- Горно-Зерентуйская средняя общеобразовательная школа
- МДОУ Горно-Зерентуйский детский сад
- Детский дом
- Сельский клуб культуры
- Библиотека
- Музей декабристов
- Сайт Декабристов
- Магазин «Мар»
- Магазин «Анастасия»
- Магазин «Лилия»
- Магазин «Телец»
- Магазин «Кристалл»
- Магазин ЧП Казаревый
- Магазин ИП Павлова
- Кафе
- Мул ЖЖХ
- Гараж
- СТО
- Объединенная фабрика (разруш.)
- Животноводческое хозяйство
- Кладбище
- Секстанциальный
- Санкционированная свалка твердых бытовых отходов

Функциональные зоны

- Жилые зоны (Ж)**
- Зона личного подсобного хозяйства
 - Зона малоэтажной общественной жилой застройки
- Общественно-деловые зоны (О)**
- Зона общественного и делового управления
 - Зона торгового назначения
 - Зона образования и просвещения
 - Зона культурно-досугового назначения
 - Зона здравоохранения
- Зоны производственного использования (П)**
- Зона промышленности
 - Зона недропользования
- Зоны инженерной и транспортной инфраструктуры (И-Т)**
- Зоны инженерной инфраструктуры**
- Зона энергетики
 - Зона коммунального обслуживания
 - Зона связи
- Зоны транспортной инфраструктуры**
- Зона автомобильного транспорта
- Зоны рекреационного назначения (Р)**
- Зона отдыха
 - Каменные поверхности
- Зоны сельскохозяйственного использования (Сх)**
- Зона земледелия
 - Зона сенокоса и выпаса скота
 - Зона огородничества
 - Зона объектов сельскохозяйственного назначения
- Зоны специального назначения**
- Зона ритуального назначения
 - Зона складирования и хранения отходов
- Леса**
- Лес
- Поверхностные водные объекты**
- Водоем
 - Река