

ЗАБАЙКАЛЬСКАЯ
НАУЧНО-ИНЖЕНЕРНАЯ КОМПАНИЯ
И АССОЦИАЦИЯ

ООО "Забайкальская научно-инженерная компания и ассоциация"

Ассоциация «Байкальское региональное объединение проектировщиков»

Свидетельство 0330-2020-7536181256-П-46 № Р-239 от 08.05.2020 г.


e-mail: zabnika@mail.ru

Благоустройство площади Ленина г. Петровск-Забайкальский

Дизайн-проект

Чита
2023 г.

Согласовано			
Взам. инв. №			
Подп. и дата			
Инв. № подл.			

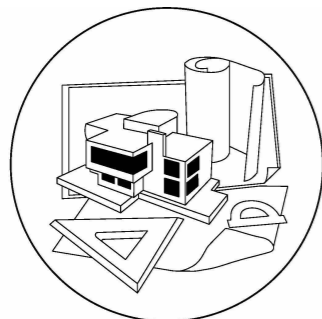

ЗАБАЙКАЛЬСКАЯ
НАУЧНО-ИНЖЕНЕРНАЯ КОМПАНИЯ
И АССОЦИАЦИЯ

ООО "Забайкальская научно-инженерная компания и ассоциация"

Ассоциация «Байкальское региональное объединение проектировщиков»

Свидетельство 0330-2020-7536181256-П-46 № Р-239 от 08.05.2020 г.

e-mail: zabnika@mail.ru

Благоустройство площади Ленина г. Петровск-Забайкальский

Дизайн-проект




 Михайлов Р.А.

Чита
2023 г.

Согласовано			
Взам. инв. №			
Подп. и дата			
Инв. № подл.			


Общий вид площади с юго-запада

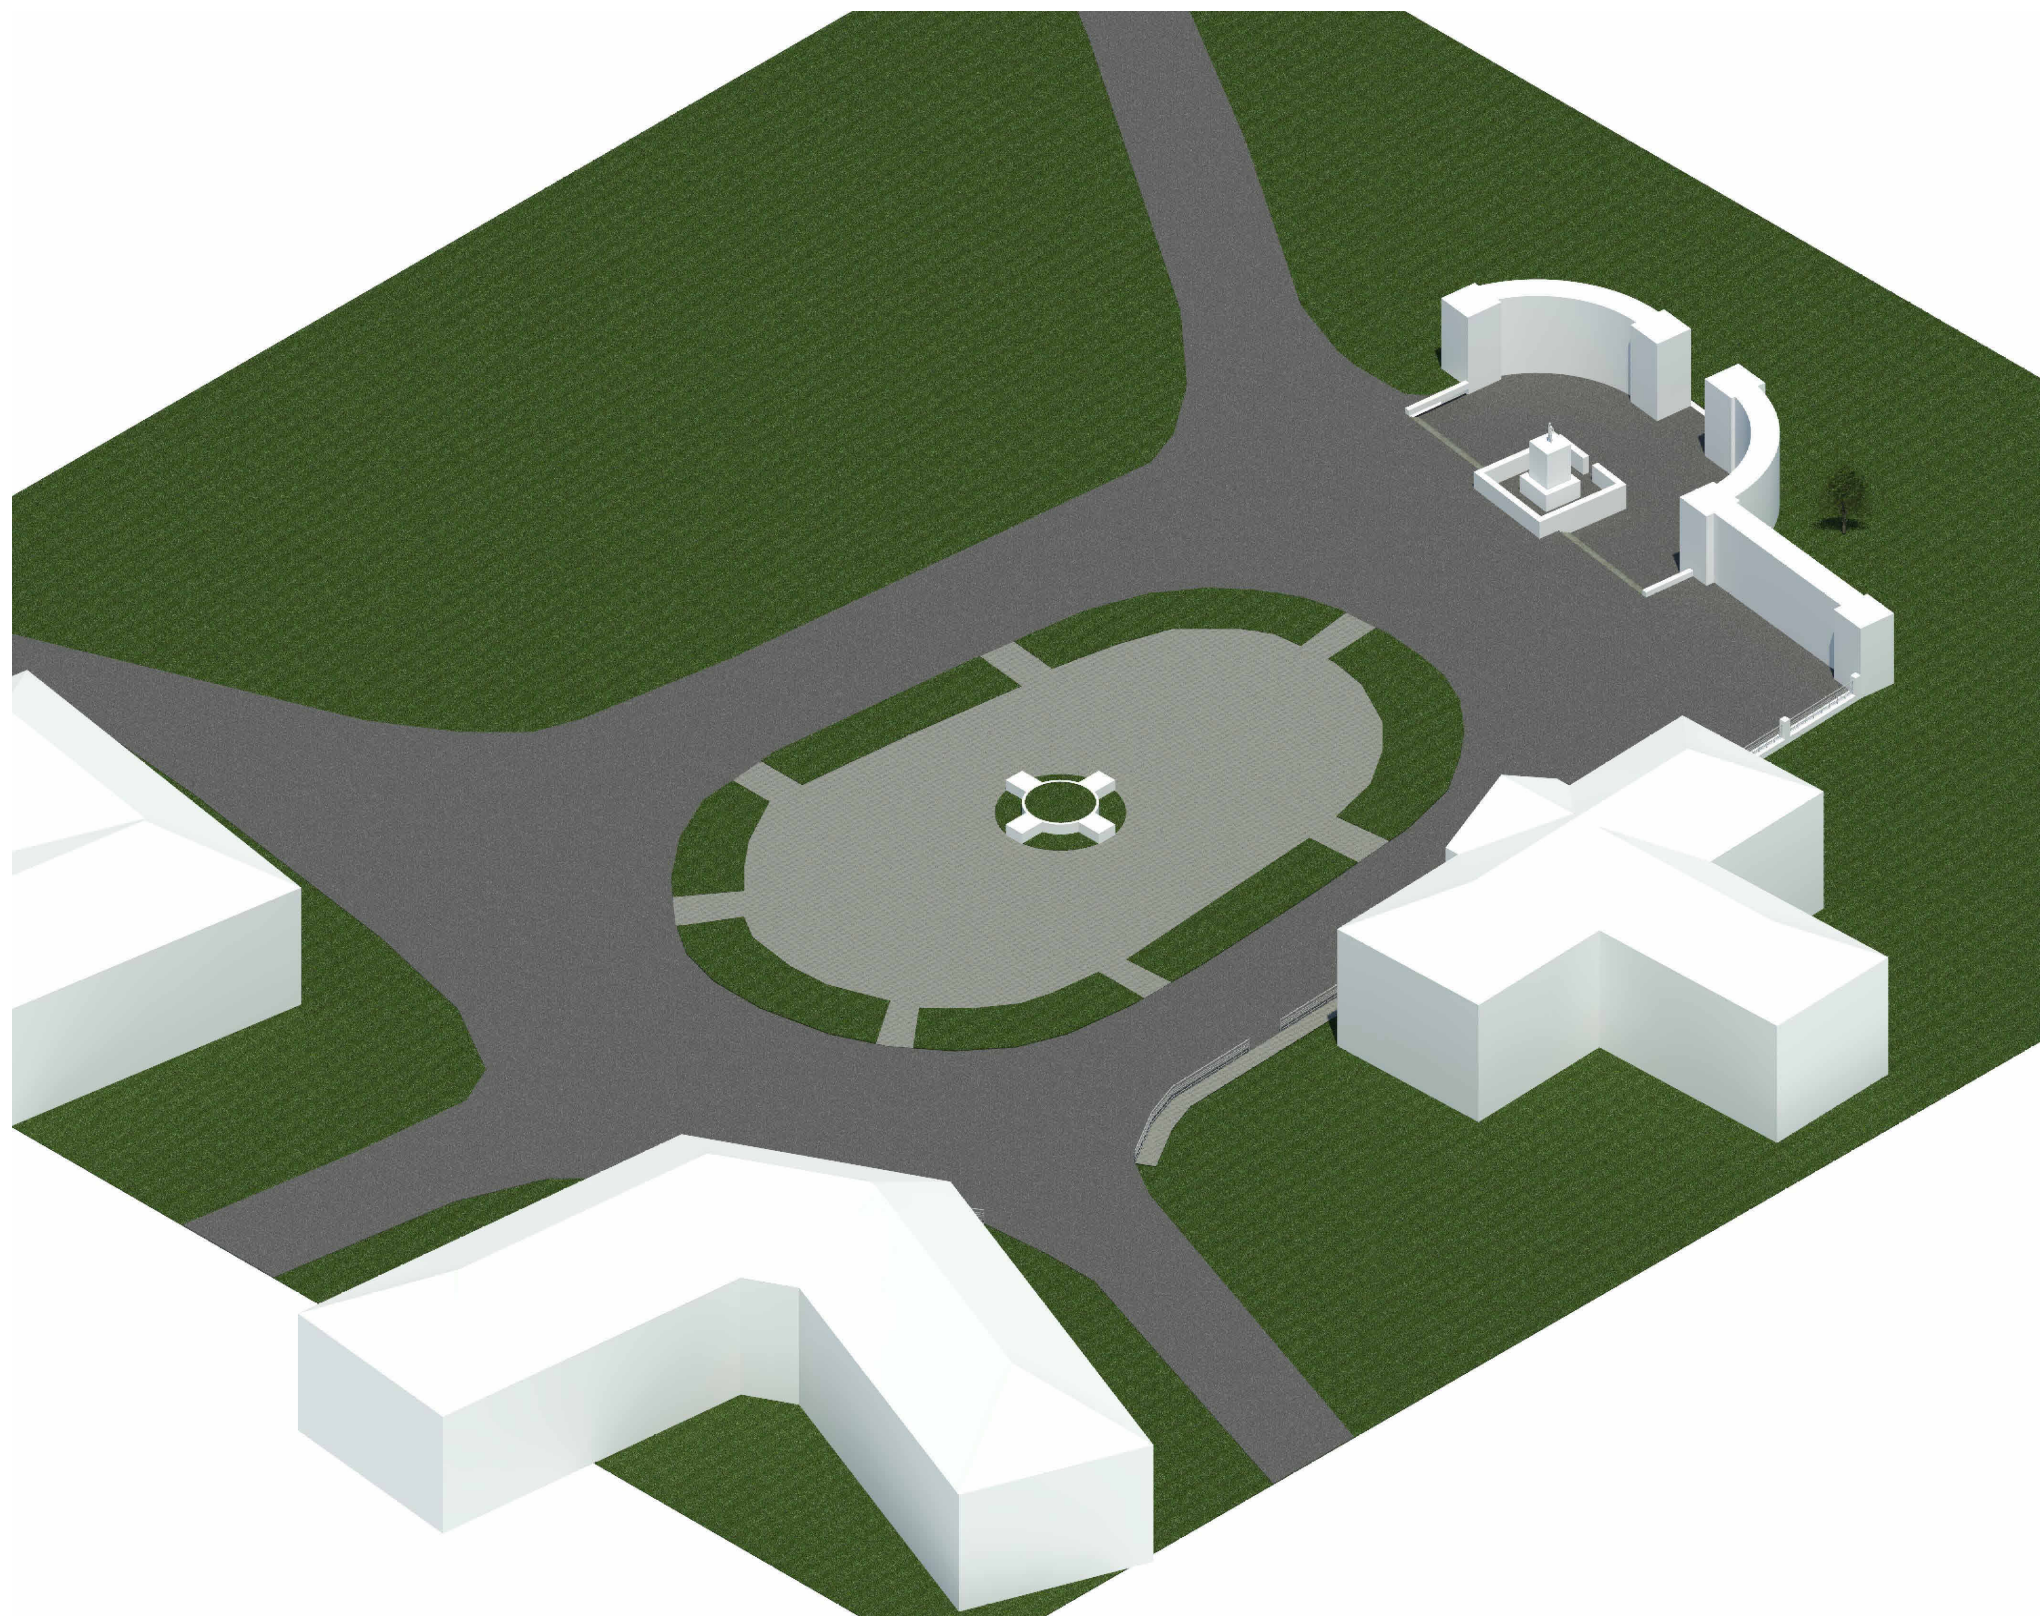

Согласовано			
Взам. инв. №			
Подп. и дата			
Инв. № подл.			

						Дизайн-проект			
						Благоустройство площади Ленина г. Петровск-Забайкальский			
Изм.	Кол.уч.	Лист	№ док.	Подп.	Дата		Стадия	Лист	Листов
Разраб.				Михайлов Р.А.				П	1
Проверил				Ничев О.А.					
						Общий вид площади с юго-запада			
ГИП						ООО "ЗабНИКА"			

Общий вид площади северо-восток

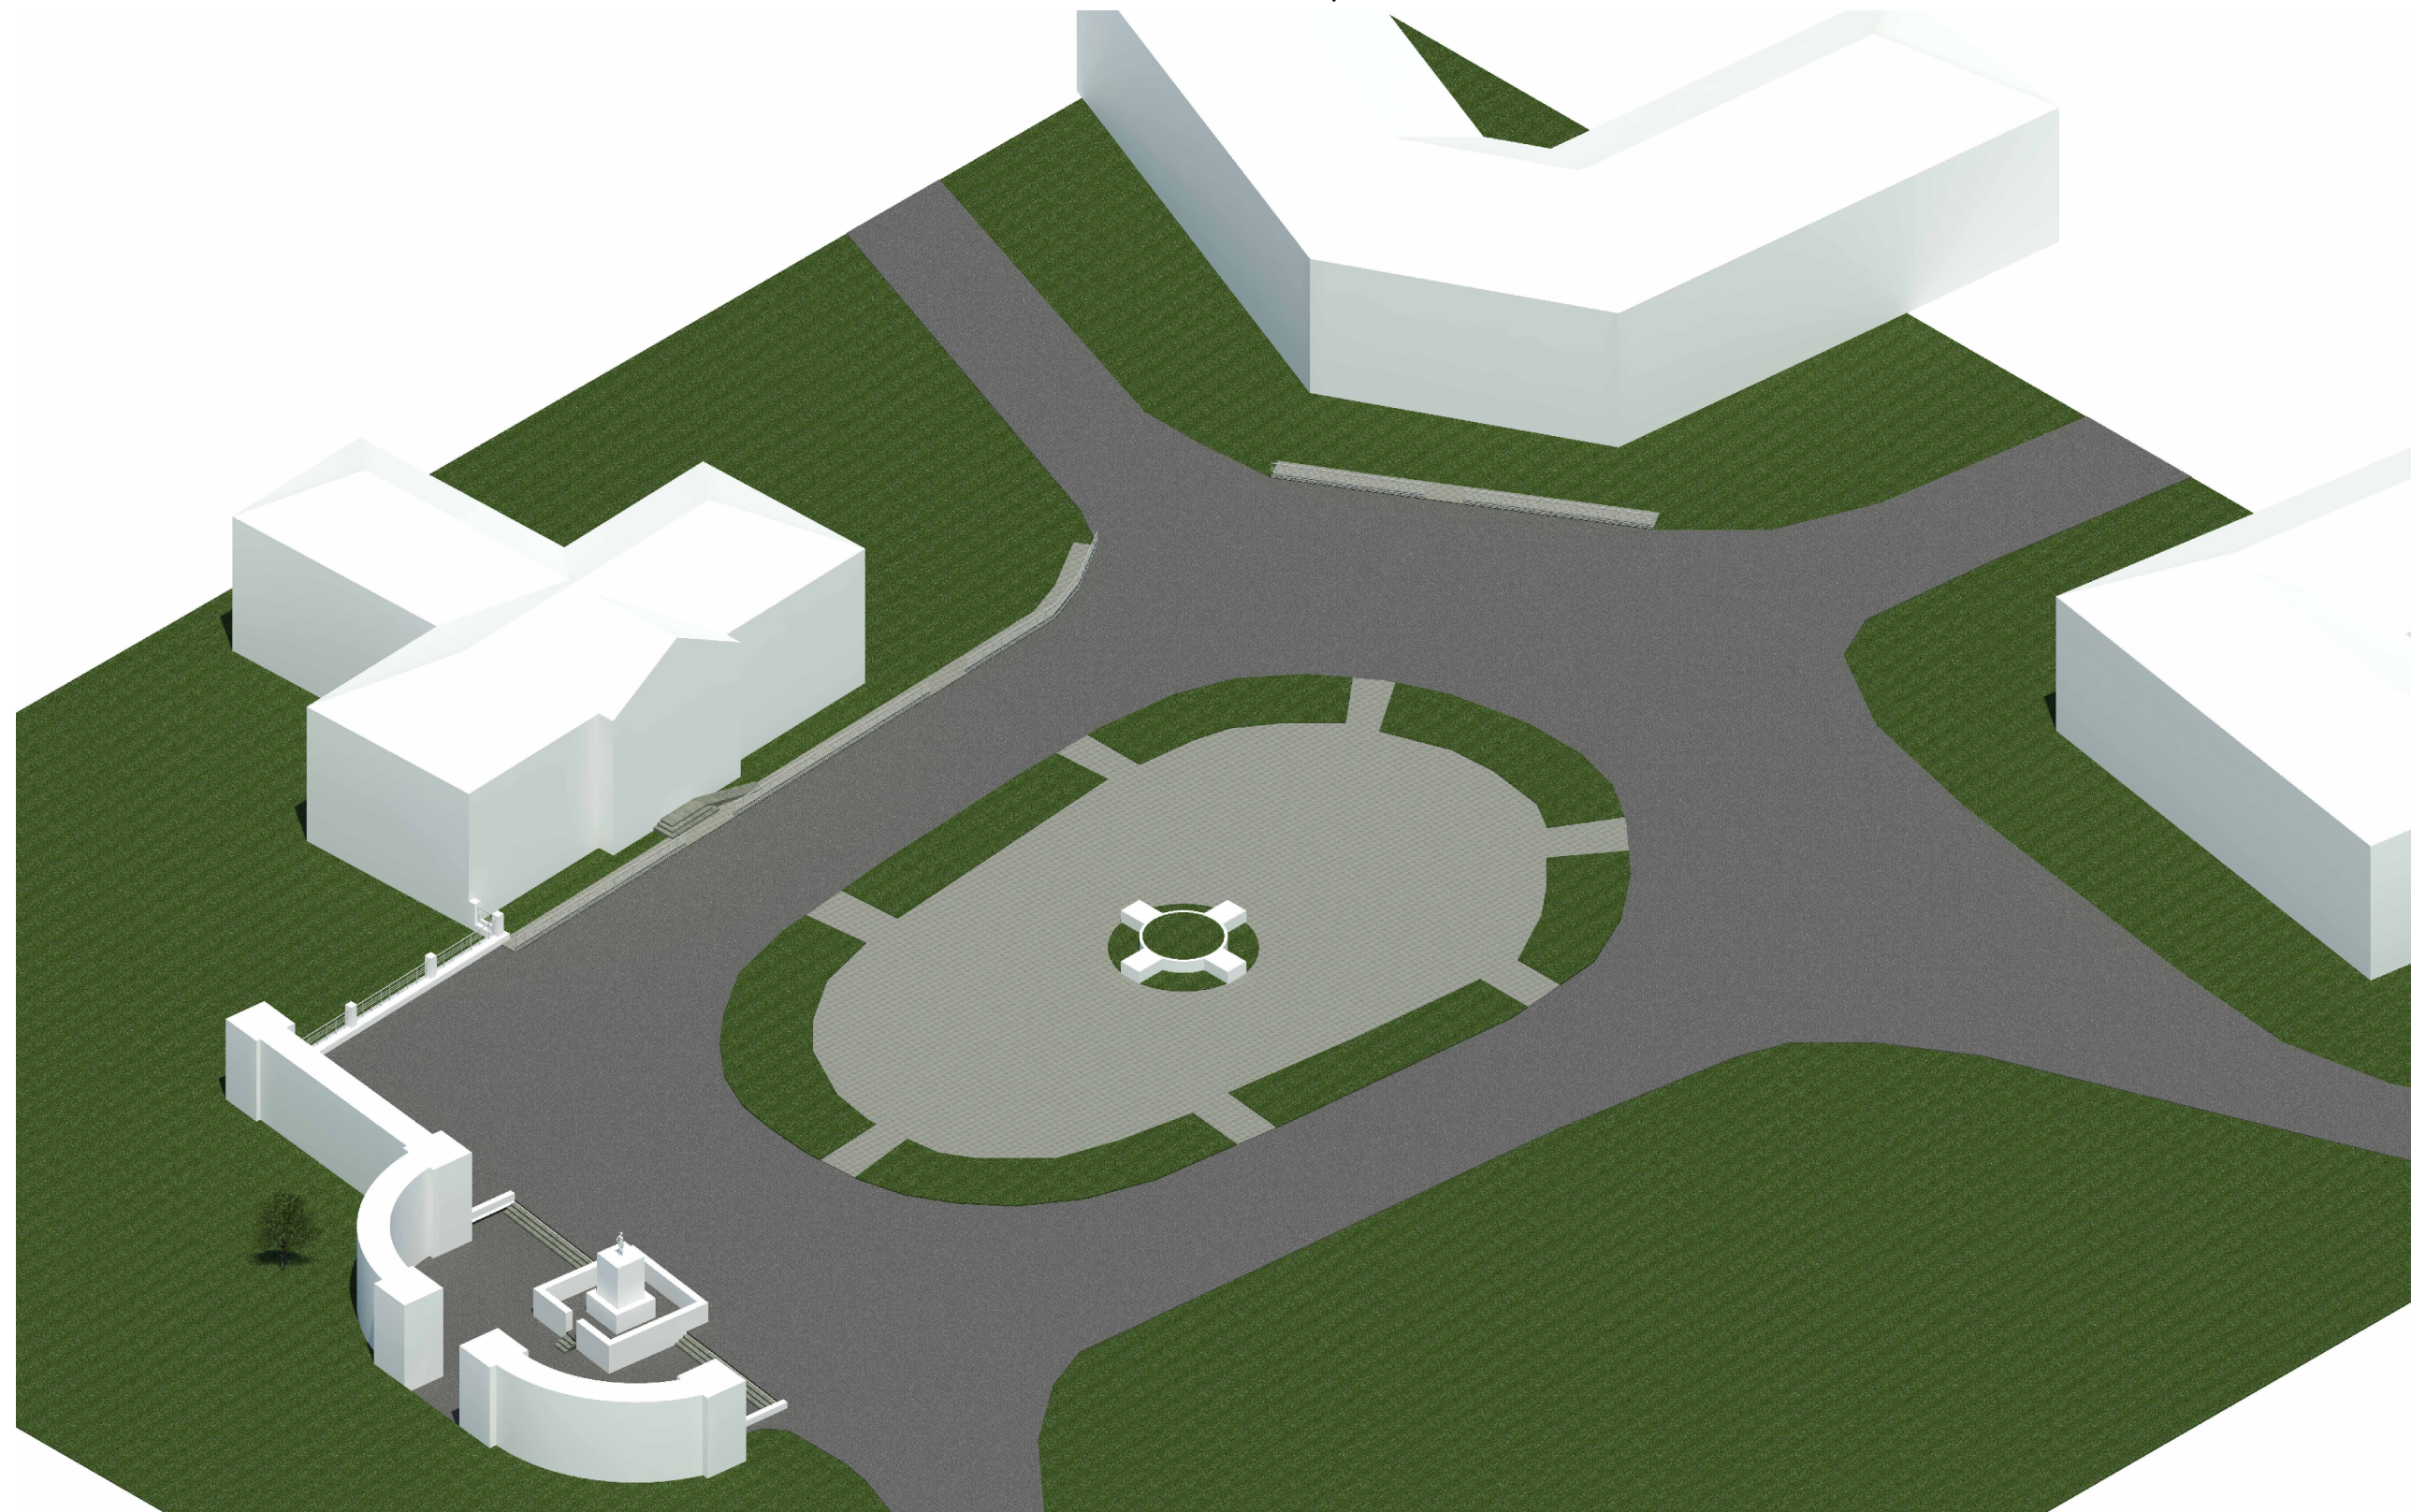

Согласовано			
Взам. инв. №			
Подп. и дата			
Инв. № подл.			

						Дизайн-проект		
						Благоустройство площади Ленина г. Петровск-Забайкальский		
Изм.	Кол.уч.	Лист	№ док.	Подп.	Дата	Стадия	Лист	Листов
Разраб.				Михайлов Р.А.				
Проверил				Ничев О.А.				
						Общий вид площади с северо-востока		
						ООО "ЗаДНИКА"		
ГИП						Михайлов Р.А.		