


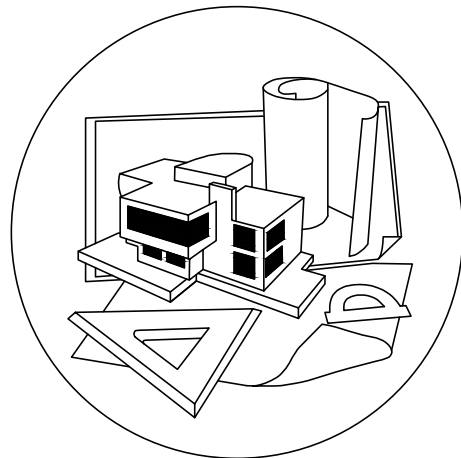

**ЗАБАЙКАЛЬСКАЯ
НАУЧНО-ИНЖЕНЕРНАЯ КОМПАНИЯ
И АССОЦИАЦИЯ**

ООО "Забайкальская научно-инженерная компания и ассоциация"

Ассоциация «Байкальское региональное объединение проектировщиков»

Свидетельство 0330-2020-7536181256-П-46 № Р-239 от 08.05.2020г.

e-mail: zabnika@mail.ru

Заказчик: Администрация Петровск-Забайкальского муниципального округа Забайкальского края

Благоустройство общественной территории "Аллея по 50 лет ВЛКСМ 2 этап от д. N38 до д. N 39"

Рабочая документация

Альбом 1

Визуализация

Основной комплект рабочих чертежей

Чита 2025 г.

ООО "Забайкальская научно-инженерная компания и ассоциация"

Ассоциация «Байкальское региональное объединение проектировщиков»

Свидетельство 0330-2020-7536181256-П-46 № Р-239 от 08.05.2020г.

e-mail: zabnika@mail.ru

Заказчик: Администрация Петровск-Забайкальского муниципального округа Забайкальского края

Благоустройство общественной территории "Аллея по 50 лет ВЛКСМ 2 этап от д. N38 до д. N 39"

Рабочая документация

Альбом 1

Визуализация

Основной комплект рабочих чертежей

Главный инженер проекта
Ничев О.А.



Чита 2025 г.




						Благоустройство общественной территории "Аллея по 50 лет В/КСМ 2 этап от д. N38 до д. N 39"				
Изм.	Колуч.	Лист	№ док	Подп.	Дата			Стадия	Лист	Листов
Разработал		Придубько Д.Е.							1	
Проверил		Ничев О.А.								
Н.контр.		Ничев О.А.							ООО "ЗадНИКА"	
ГИП		Ничев О.А.								





						Благоустройство общественной территории "Аллея по 50 лет В/КСМ 2 этап от д. N38 до д. N 39"		
Изм.	Колуч.	Лист	№ док	Подп.	Дата		Стадия	Лист
Разработал		Придудько Д.Е.						Листов
Проверил		Ничев О.А.						2
Н.контр.		Ничев О.А.						ООО "Задника"
ГИП		Ничев О.А.						



						Благоустройство общественной территории "Аллея по 50 лет В/КСМ 2 этап от д. N38 до д. N 39"			
Изм.	Колуч.	Лист	№ док.	Подп.	Дата		Стадия	Лист	Листов
Разработал		Придудько Д.Е.						3	
Проверил		Ничев О.А.							
Н.контр.		Ничев О.А.						ООО "ЗадНИКА"	
ГИП		Ничев О.А.							

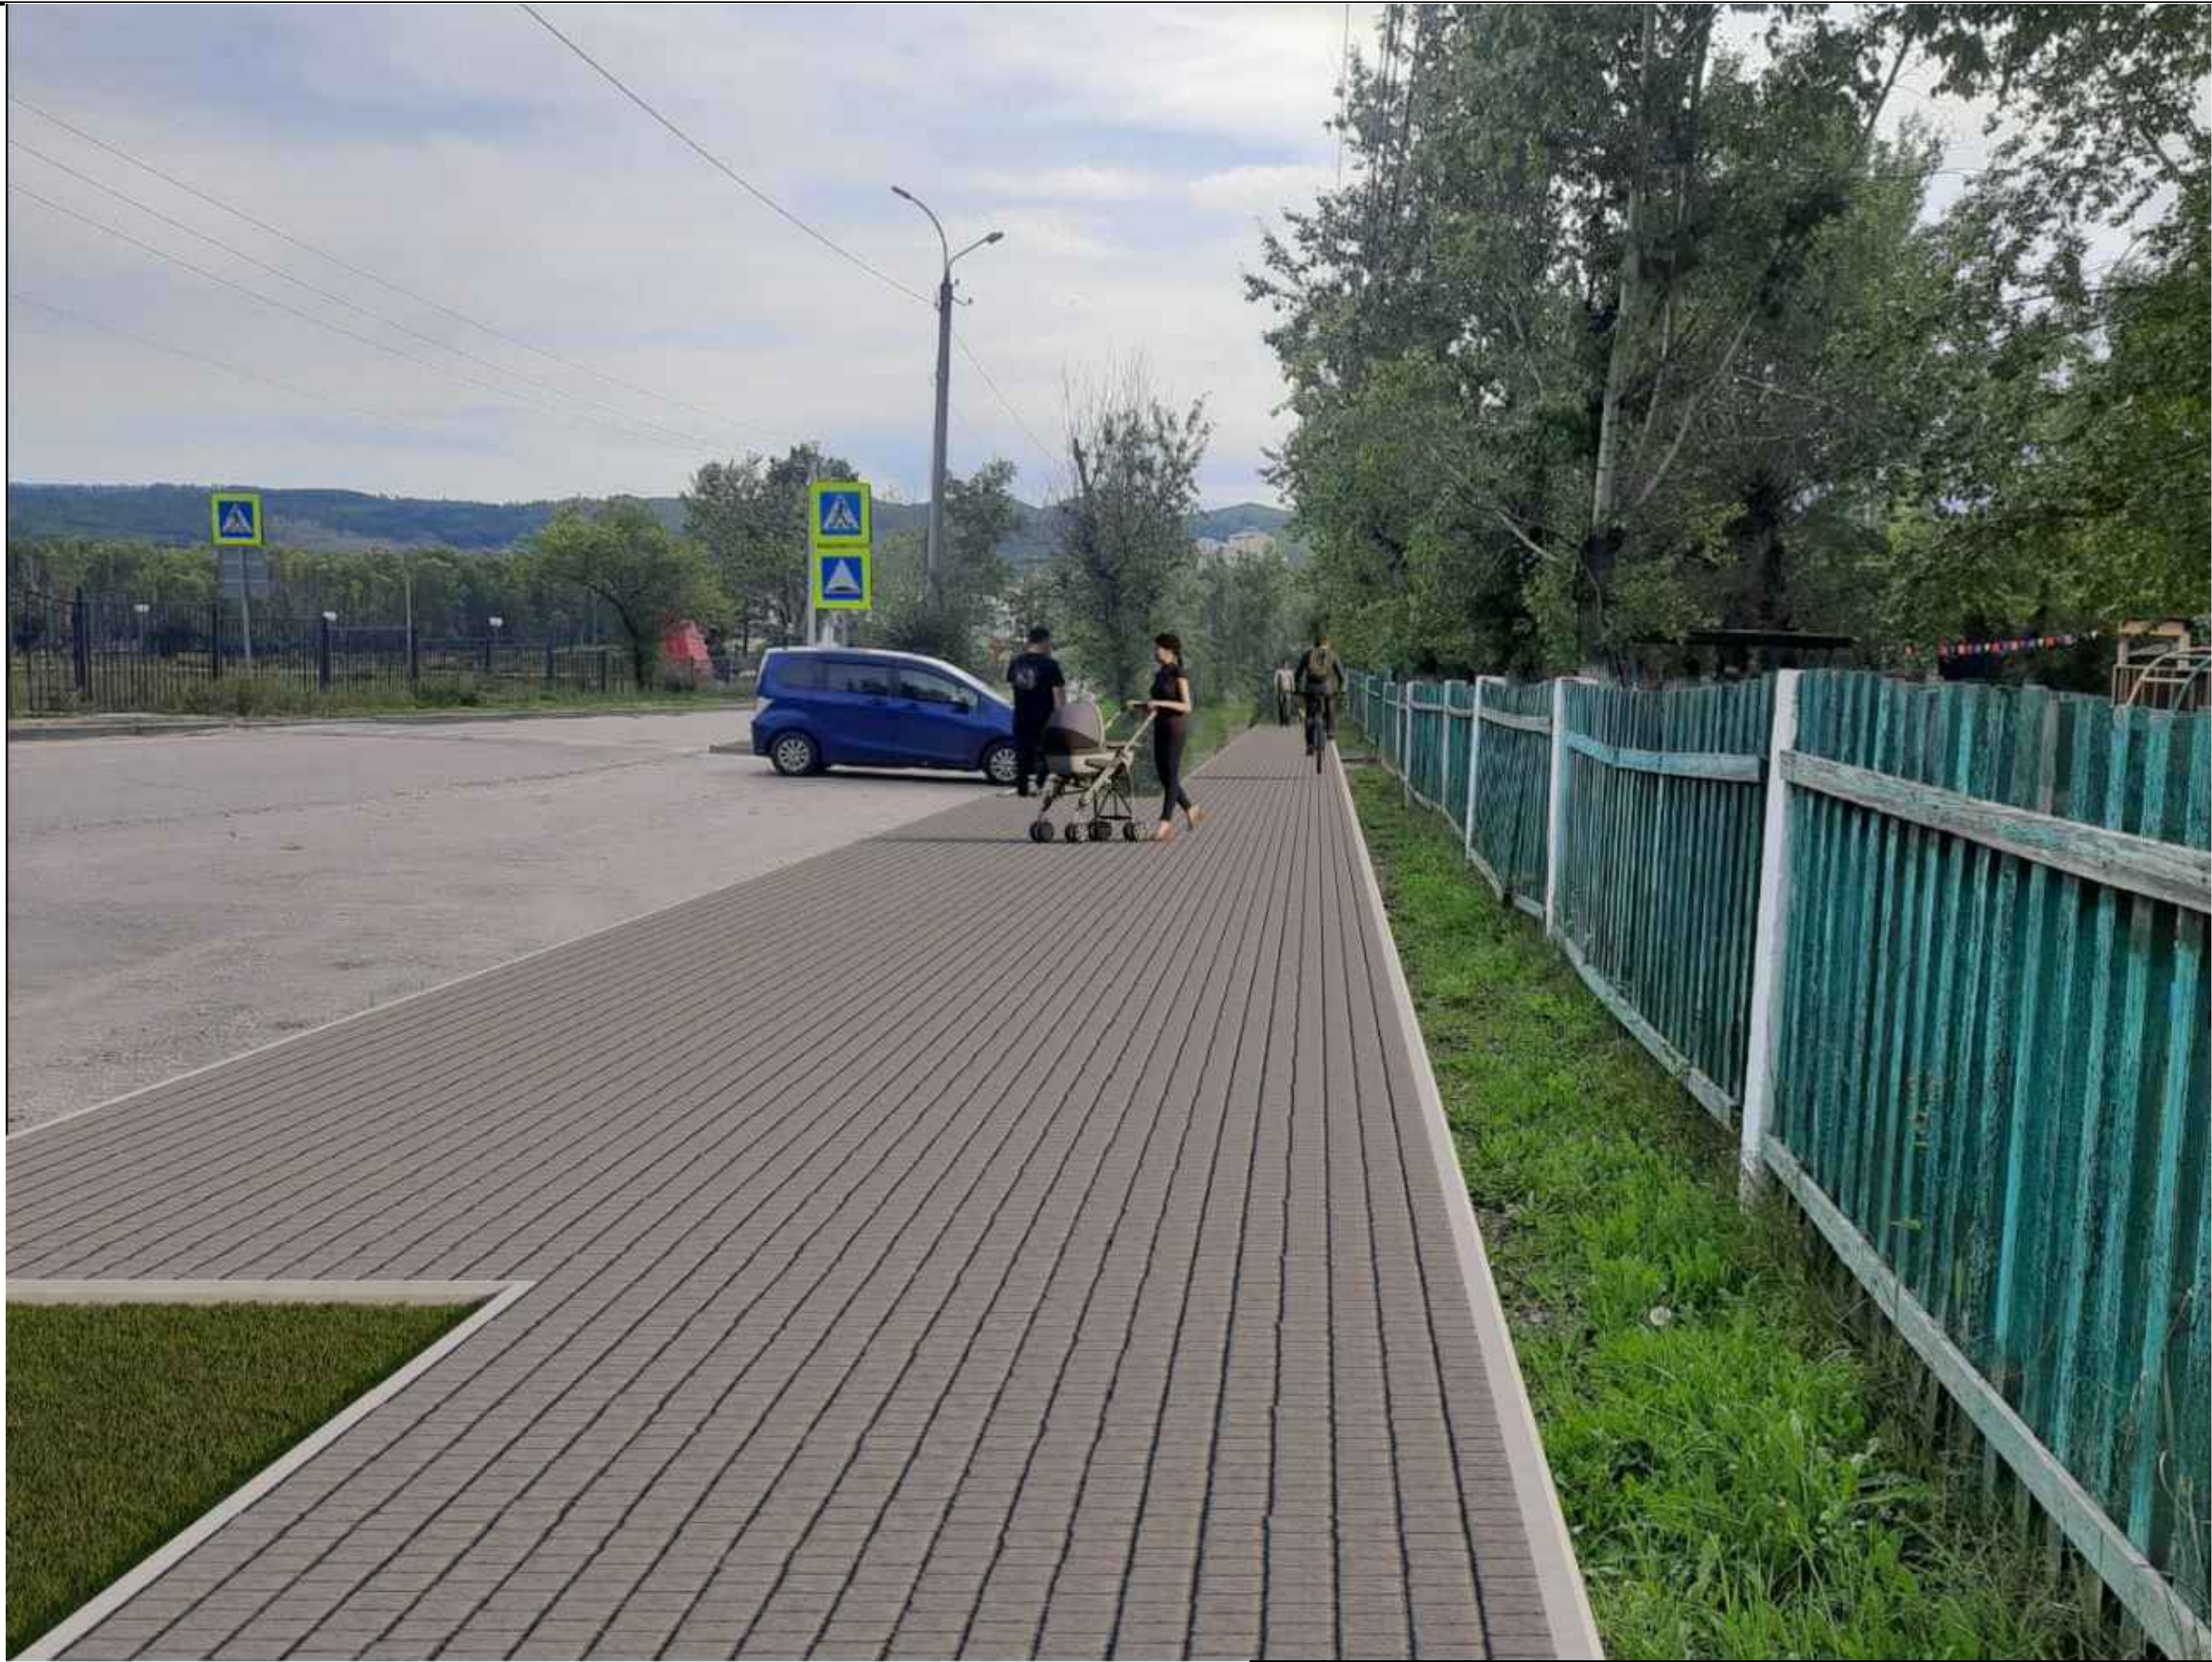

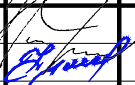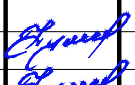						Благоустройство общественной территории "Аллея по 50 лет В/КСМ 2 этап от д. N38 до д. N 39"			
Изм.	Колуч.	Лист	№ док	Подп.	Дата				
Разработал		Прибудько Д.Е.				Стадия		Лист	Листов
Проверил		Нучев О.А.						4	
Н.контр.		Нучев О.А.						ООО "ЗадНИКА"	
ГИП		Нучев О.А.							



						Благоустройство общественной территории "Аллея по 50 лет В/КСМ 2 этап от д. N38 до д. N 39"			
Изм.	Колуч.	Лист	№ док	Подп.	Дата		Стадия	Лист	Листов
Разработал		Придудько Д.Е.						5	
Проверил		Нуичев О.А.					 ООО "Задника"		
Н.контр.		Нуичев О.А.							
ГИП		Нуичев О.А.							