

000 "Забайкальская научно-инженерная компания и ассоциация"

Ассоциация «Байкальское региональное объединение проектировщиков» Свидетельство 0330-2020-7536181256-П-46 № Р-239 от 08.05.2020г. e-mail: zabnika@mail.ru

Заказчик: Администрация Петровск-Забайкальского муниципального округа Забайкальского края

Благоустройство общественной территории "Устройство хоккейной коробки на ул. Заводская, с. Тарбагатай"

Рабочая документация

Альбом 1

Визуализация Основной комплект рабочих чертежей

000 "Забайкальская научно-инженерная компания и ассоциация"

Ассоциация «Байкальское региональное объединение проектировщиков» Свидетельство 0330-2020-7536181256-П-46 № Р-239 от 08.05.2020г. e-mail: zabnika@mail.ru

Заказчик: Администрация Петровск-Забайкальского муниципального округа Забайкальского края

Благоустройство общественной территории "Устройство хоккейной коробки на ул. Заводская, с. Тарбагатай"

Рабочая документация

Альбом 1

Визуализация Основной комплект рабочих чертежей

Главный инженер проекта Нуичев О.А.

Elyeref



| | | | | | | Благоустройство общественной террит | ории "Усп | npoūcmbo | хоккейной |
|----------|------------|-------------|----------|------------|------|--|------------------|----------|-----------|
| | | | | | | коробки на ул. Заводская, с. Тарбагатай" | | | |
| Изм. | Кол.уч. | /lucm | № док | ∏g⊉n. | Дата | короока на дл. Завовскал, с. тарвагатав | | | |
| Разра | Разработал | | ько Д.Е. | 1/4 | | | Стадия | /lucm | Листов |
| Проверил | | Нуичев О.А. | | J.A. Hymry | | | | 1 | |
| | | | | · · | | | | ' | |
| | | | | ر هد | 0 | | | | |
| Н.контр. | | Нуичев О.А. | | Hurry | | | (Sab) 000 "3ab | | ЗабНИКА" |
| гип | | Нуиче | в О.А. | Hyard | | | | | |



Нуичев О.А.

Нуичев О.А. Нуичев О.А.

Н.контр.

2 000 "3αδΗΝΚΑ"



Нуичев О.А. Нуичев О.А.


Н.контр.

ГИП

 Стадия
 Лист
 Листов

 3
 000 "ЗабНИКА"

 Формат АЗ

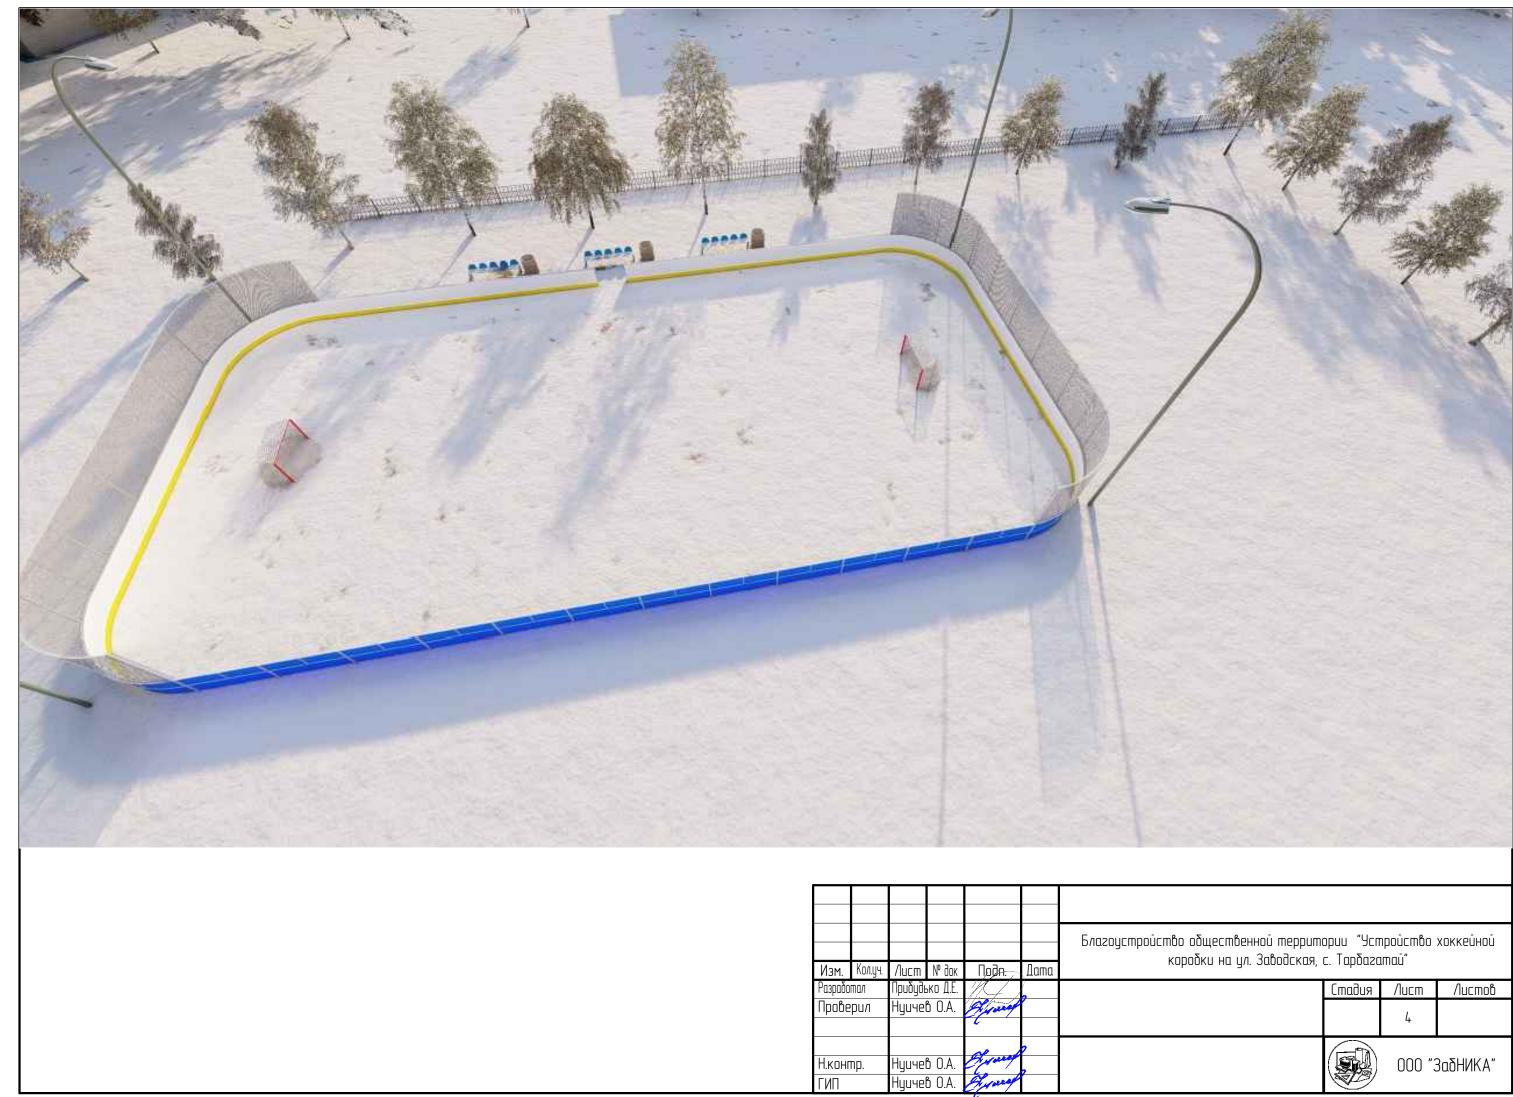







| Изм. | Кол.уч. | /lucm | № док | Подп. | Дата | Благоустройство общественной террит коробки на ул. Заводская, | • | • | хоккейной |
|-----------------|------------|----------------------------|----------|--------|------|--|--------|----------|-----------|
| Разрабі | Разработал | | ько Д.Е. | 1/4 | | | Стадия | /lucm | Листов |
| Прове | Проверил | | в О.А. ° | Hywref | | | | 7 | |
| Н.контр. ГИП | | Нуичев О.А. Нуичев О.А. | | Grand | | | 000 "3 | ВабНИКА" | |



| | 1/ | | 110 7 | | | Благоустройство общественной территории "Устройство хоккейной коробки на ул. Заводская, с. Тарбагатай" | | | |
|------------|----|----------------|-------|---------|------|--|--|-------|----------|
| | _ | /lucm | | ∏g∂n. | Дата | , | <u>'</u> | | |
| Разработал | | Прибудько Д.Е. | | //S-} / | , | | Стадия | /lucm | /lucmob |
| Проверил | | Нуичев О.А. | | Hymes | | | | 8 | |
| | | | | L | | | | U | |
| | | | | ~ D / | 2 | | | | |
| Н.контр. | | Нуичев О.А. | | Hurry | , | | ΝΗδΩΕ" 000 (((((((((((((((((| | ЗабНИКА" |
| ГИП | | Нуичев О.А. | | | | | | | |