

**ЗАБАЙКАЛЬСКАЯ
НАУЧНО-ИНЖЕНЕРНАЯ КОМПАНИЯ
И АССОЦИАЦИЯ**

ООО "Забайкальская научно-инженерная компания и ассоциация"

Ассоциация «Байкальское региональное объединение проектировщиков»

Свидетельство 0330-2020-7536181256-П-46 № Р-239 от 08.05.2020г.

e-mail: zabnika@mail.ru

Заказчик: Комитет экономики, сельского хозяйства, инвестиционной и закупочной деятельности администрации Петровск-Забайкальского муниципального округа Забайкальского края

Благоустройство дворовой территории, расположенной по адресу: г.
Петровск-Забайкальский, ул. Спортивная, д. №23

Рабочая документация

Альбом 1

Визуализация

Основной комплект рабочих чертежей

Чита 2025 г.

ООО "Забайкальская научно-инженерная компания и ассоциация"

Ассоциация «Байкальское региональное объединение проектировщиков»

Свидетельство 0330-2020-7536181256-П-46 № Р-239 от 08.05.2020г.

e-mail: zabnika@mail.ru

Заказчик: Комитет экономики, сельского хозяйства, инвестиционной и закупочной деятельности администрации Петровск-Забайкальского муниципального округа Забайкальского края

Благоустройство дворовой территории, расположенной по адресу: г.
Петровск-Забайкальский, ул. Спортивная, д. №23

Рабочая документация

Альбом 1

Визуализация

Основной комплект рабочих чертежей

Главный инженер проекта
Нучев О.А.




Чита 2025 г.



						25-11/2025		
						Благоустройство дворовой территории, расположенной по адресу: г. Петровск-Забайкальский, ул. Спортивная, д. №23		
Изм.	Колуч.	Лист	№ док	Подп.	Дата	Стадия	Лист	Листов
Разработал		Придубько Д.Е.						
Проверил		Нучичев О.А.						
Н.контр.		Нучичев О.А.					ООО "ЗабНИКА"	
ГИП		Нучичев О.А.					Формат А3	



						25-11/2025			
						Благоустройство дворовой территории, расположенной по адресу: г. Петровск-Забайкальский, ул. Спортивная, д. №23			
Изм.	Колуч.	Лист	№ док	Подп.	Дата		Стадия	Лист	Листов
Разработал		Придубько Д.Е.						2	
Проверил		Нучичев О.А.							
Н.контр.		Нучичев О.А.						ООО "ЗабНИКА"	
ГИП		Нучичев О.А.						Формат А3	

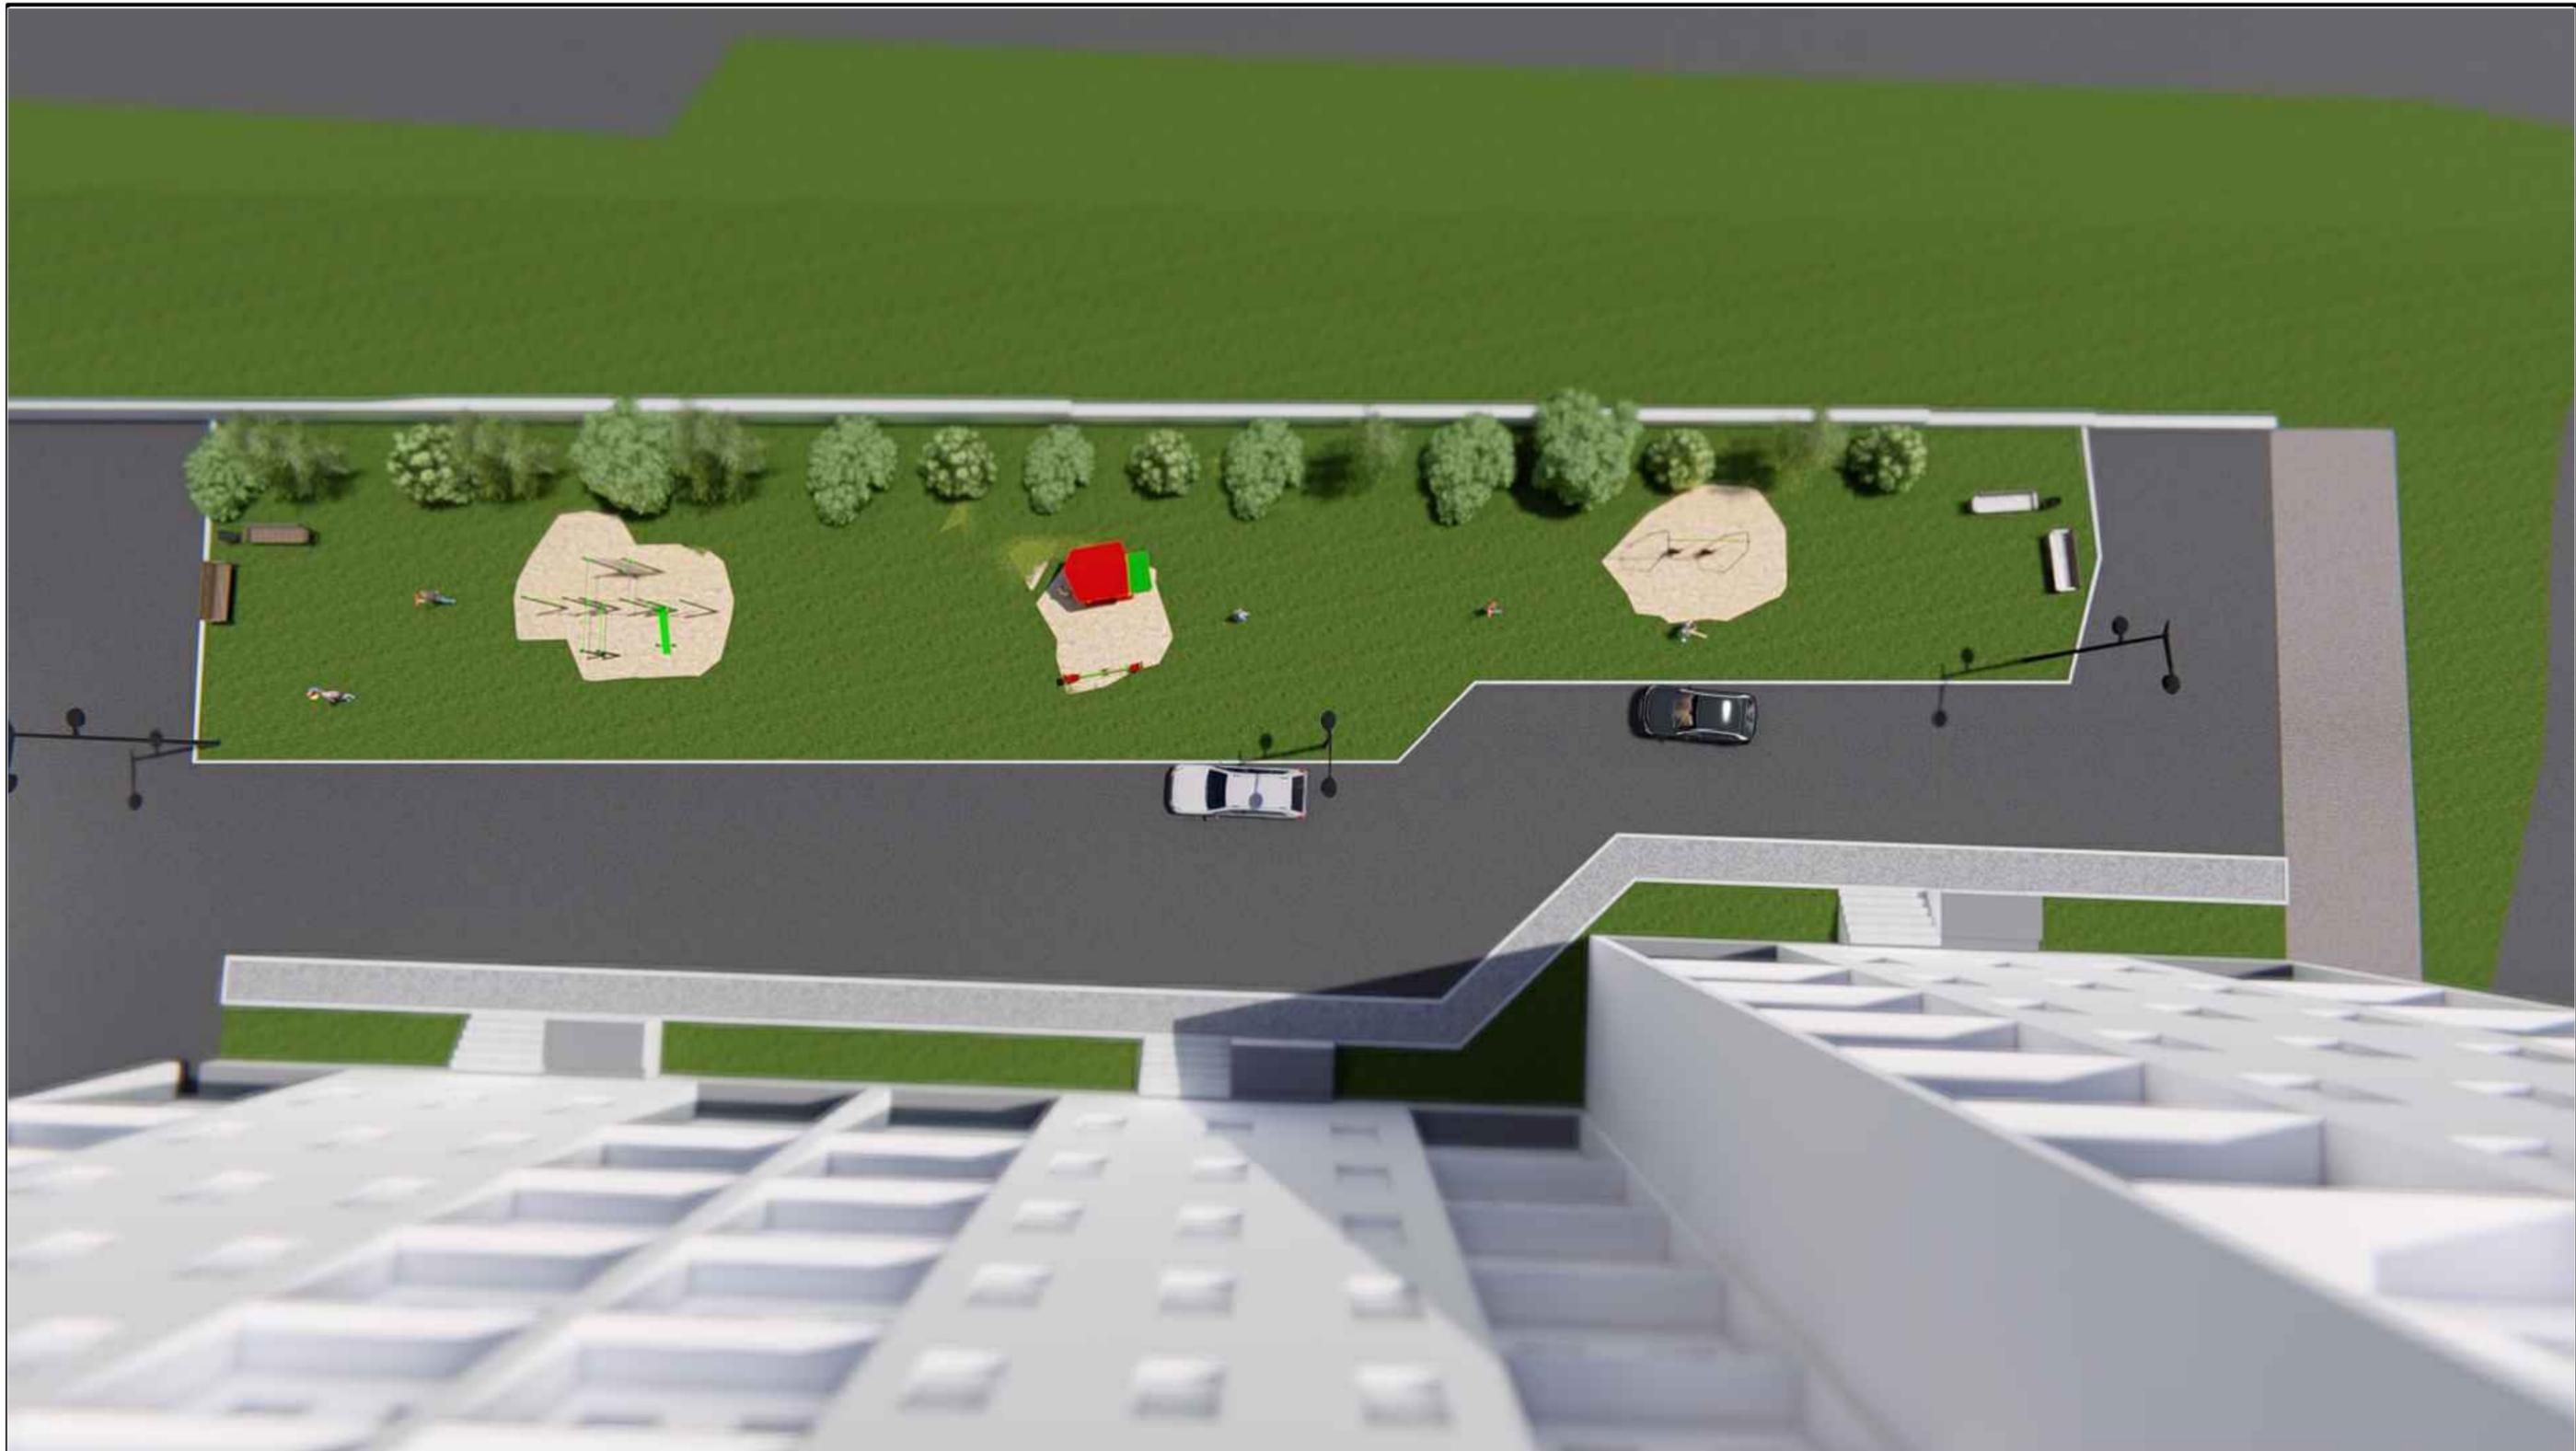

						25-11/2025		
						Благоустройство дворовой территории, расположенной по адресу: г. Петровск-Забайкальский, ул. Спортивная, д. №23		
Изм.	Колуч.	Лист	№ док	Подп.	Дата	Стадия	Лист	Листов
Разработал								
Проверил				<i>Н. Нучичев</i>				
Н.контр.				<i>Н. Нучичев</i>			ООО "ЗадНИКА"	
ГИП				<i>Н. Нучичев</i>			Формат А3	




						25-11/2025			
						Благоустройство дворовой территории, расположенной по адресу: г. Петровск-Забайкальский, ул. Спортивная, д. №23			
Изм.	Колуч.	Лист	№ док	Подп.	Дата		Стадия	Лист	Листов
Разработал		Придубько Д.Е.		<i>Придубько</i>				4	
Проверил		Нуичев О.А.		<i>Нуичев</i>					
Н.контр.		Нуичев О.А.		<i>Нуичев</i>				ООО "ЗабНИКА"	
ГИП		Нуичев О.А.		<i>Нуичев</i>					



						25-11/2025			
						Благоустройство дворовой территории, расположенной по адресу: г. Петровск-Забайкальский, ул. Спортивная, д. №23			
Изм.	Колуч.	Лист	№ док	Подп.	Дата		Стадия	Лист	Листов
Разработал		Придубько Д.Е.						5	
Проверил		Нучичев О.А.							
Н.контр.		Нучичев О.А.						ООО "ЗабНИКА"	
ГИП		Нучичев О.А.							



						25-11/2025		
						Благоустройство дворовой территории, расположенной по адресу: г. Петровск-Забайкальский, ул. Спортивная, д. №23		
Изм.	Колуч.	Лист	№ док	Подп.	Дата	Стадия	Лист	Листов
Разработал		Придубько Д.Е.		<i>Придубько</i>				
Проверил		Нучичев О.А.		<i>Нучичев</i>				
Н.контр.		Нучичев О.А.		<i>Нучичев</i>				
ГИП		Нучичев О.А.		<i>Нучичев</i>				
							ООО "ЗабНИКА"	
Формат А3								

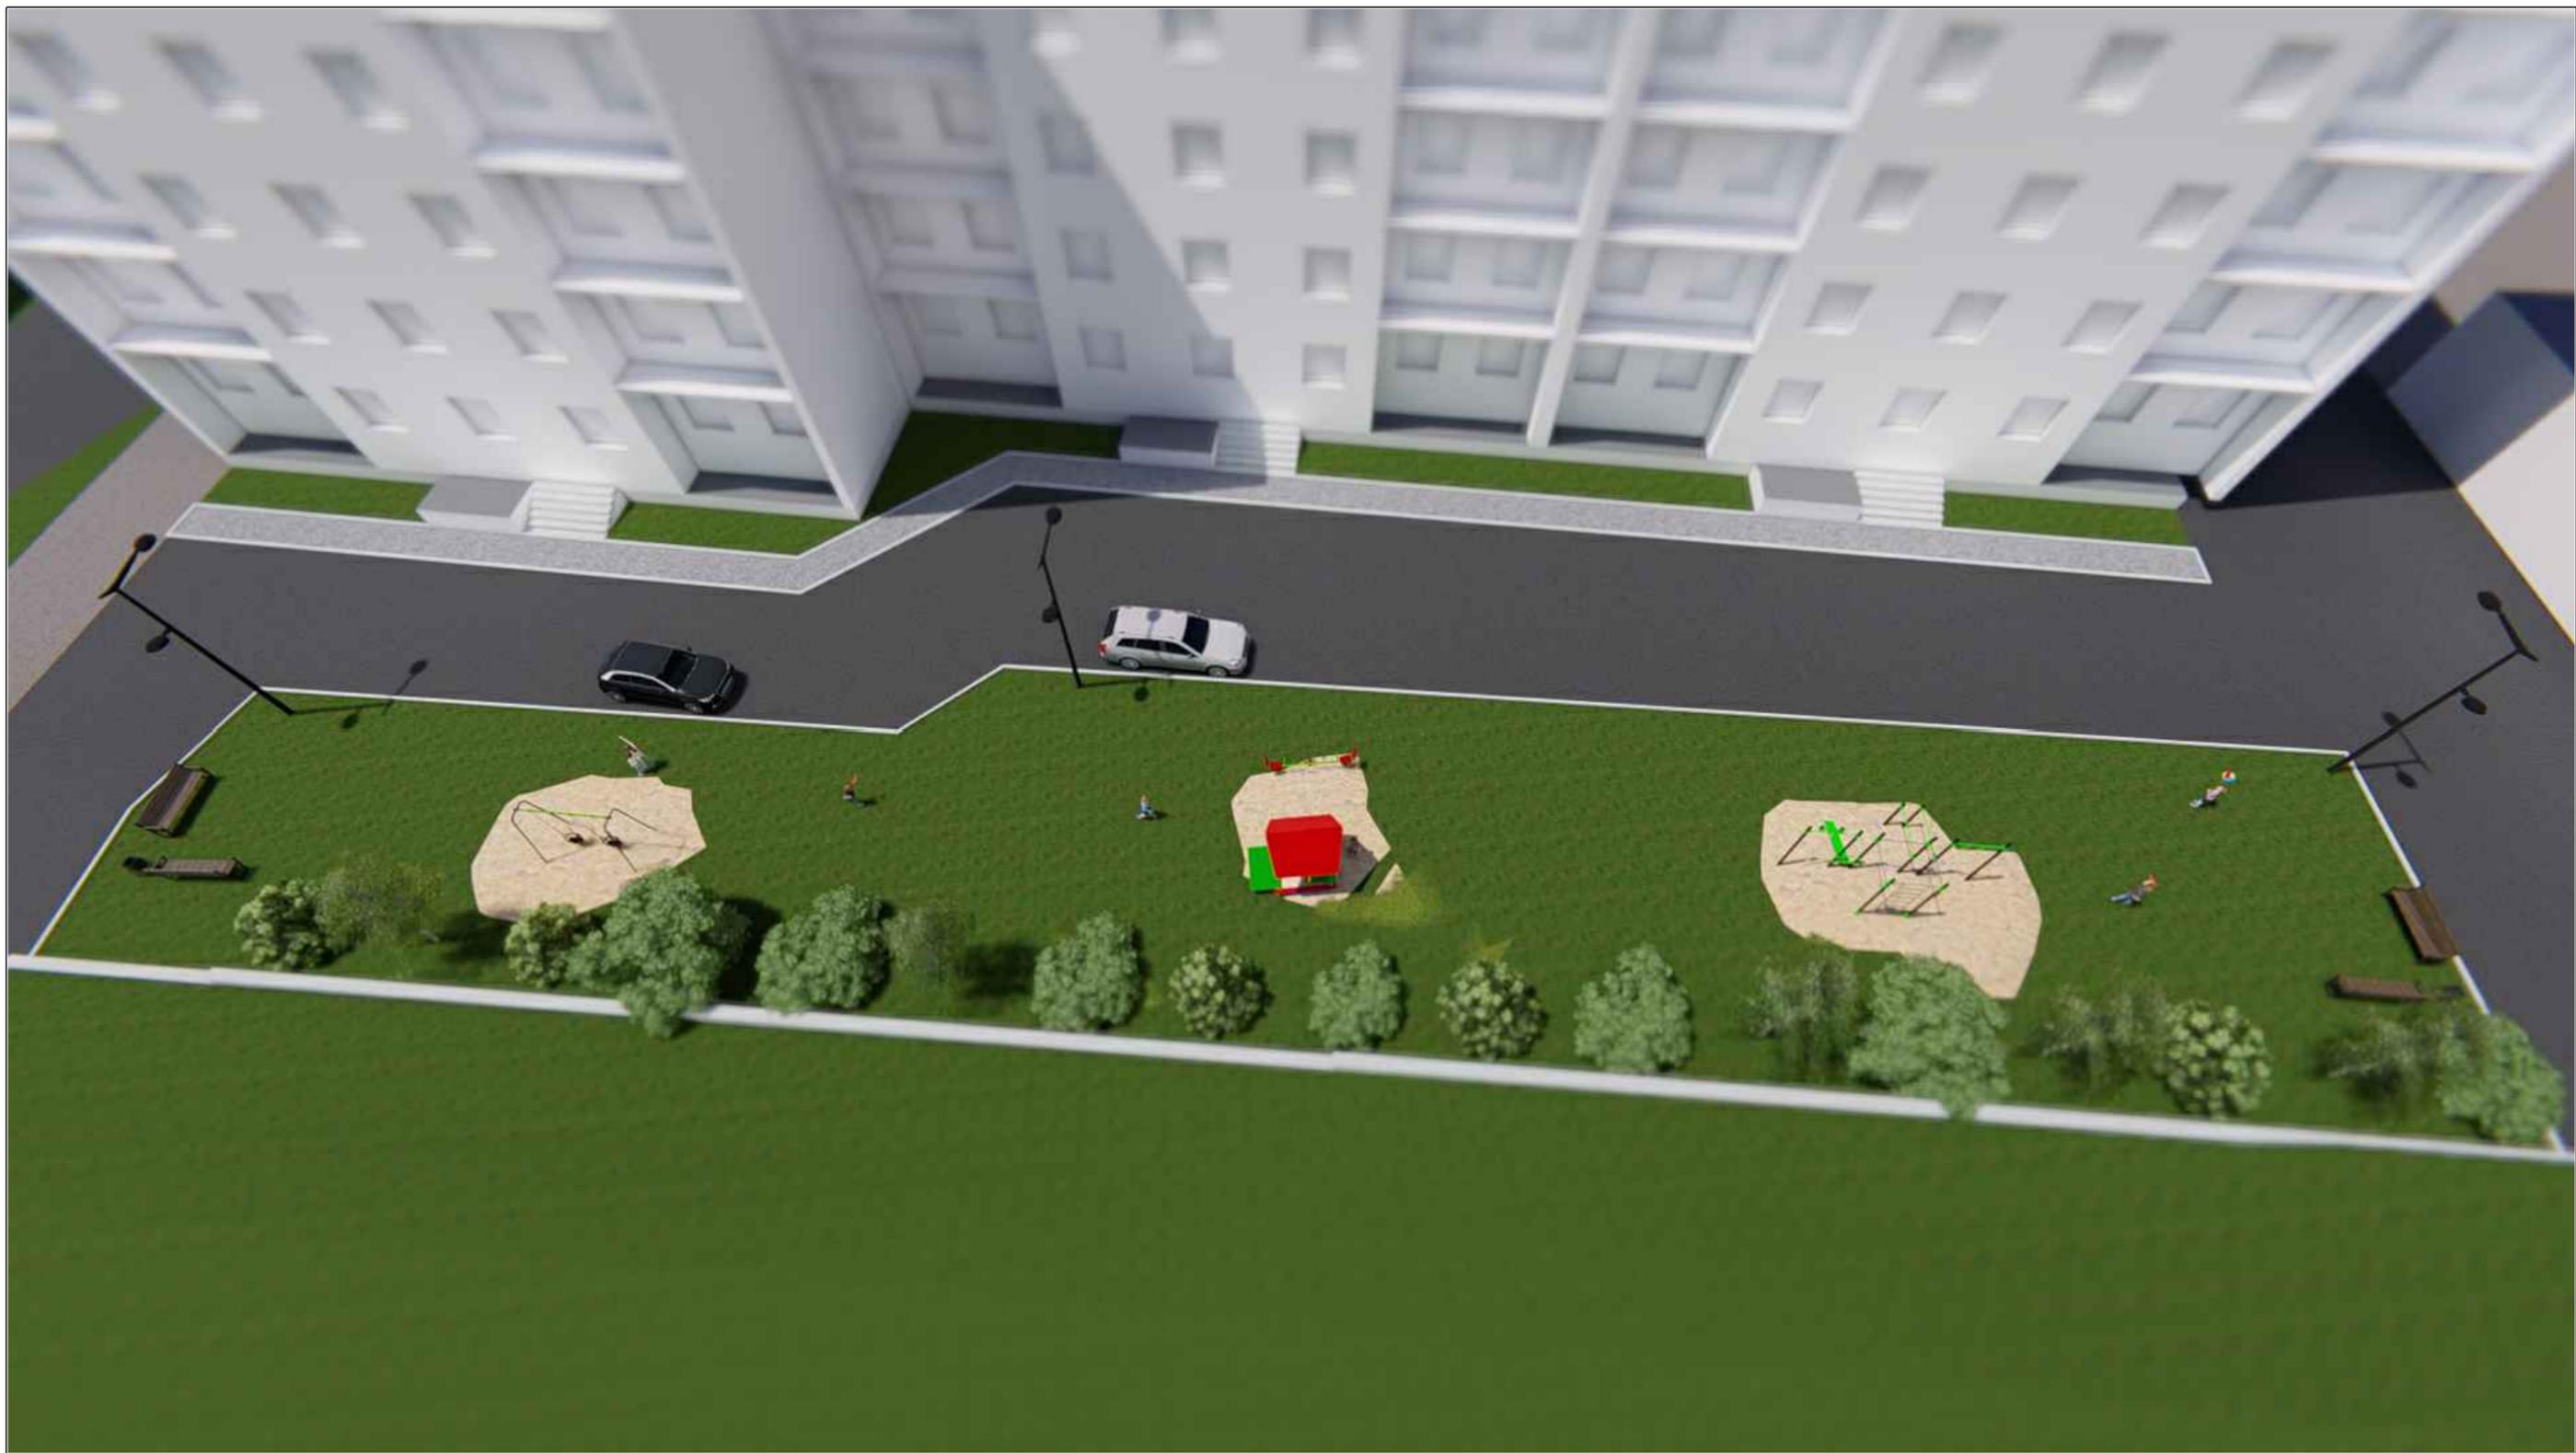

						25-11/2025		
						Благоустройство дворовой территории, расположенной по адресу: г. Петровск-Забайкальский, ул. Спортивная, д. №23		
Изм.	Колуч.	Лист	№ док	Подп.	Дата	Стадия	Лист	Листов
Разработал		Придубько Д.Е.		<i>Придубько</i>				
Проверил		Нучичев О.А.		<i>Нучичев</i>				
Н.контр.		Нучичев О.А.		<i>Нучичев</i>		 ООО "ЗадНИКА"		
ГИП		Нучичев О.А.		<i>Нучичев</i>				



						25-11/2025		
						Благоустройство дворовой территории, расположенной по адресу: г. Петровск-Забайкальский, ул. Спортивная, д. №23		
Изм.	Колуч.	Лист	№ док	Подп.	Дата	Стадия	Лист	Листов
Разработал		Придубько Д.Е.		<i>Придубько</i>				
Проверил		Нучичев О.А.		<i>Нучичев</i>				
Н.контр.		Нучичев О.А.		<i>Нучичев</i>			ООО "ЗадНИКА"	
ГИП		Нучичев О.А.		<i>Нучичев</i>				



						25-11/2025		
						Благоустройство дворовой территории, расположенной по адресу: г. Петровск-Забайкальский, ул. Спортивная, д. №23		
Изм.	Колуч.	Лист	№ док	Подп.	Дата	Стадия	Лист	Листов
Разработал		Придубько Д.Е.		<i>Придубько</i>				
Проверил		Нучев О.А.		<i>Нучев</i>				
Н.контр.		Нучев О.А.		<i>Нучев</i>			ООО "ЗадНИКА"	
ГИП		Нучев О.А.		<i>Нучев</i>			Формат А3	



						25-11/2025			
						Благоустройство дворовой территории, расположенной по адресу: г. Петровск-Забайкальский, ул. Спортивная, д. №23			
Изм.	Колуч.	Лист	№ док	Подп.	Дата		Стадия	Лист	Листов
Разработал		Придубько Д.Е.		<i>Придубько</i>				11	
Проверил		Нучичев О.А.		<i>Нучичев</i>					
Н.контр.		Нучичев О.А.		<i>Нучичев</i>					
ГИП		Нучичев О.А.		<i>Нучичев</i>					
								ООО "ЗадНИКА"	
						Формат А3			