
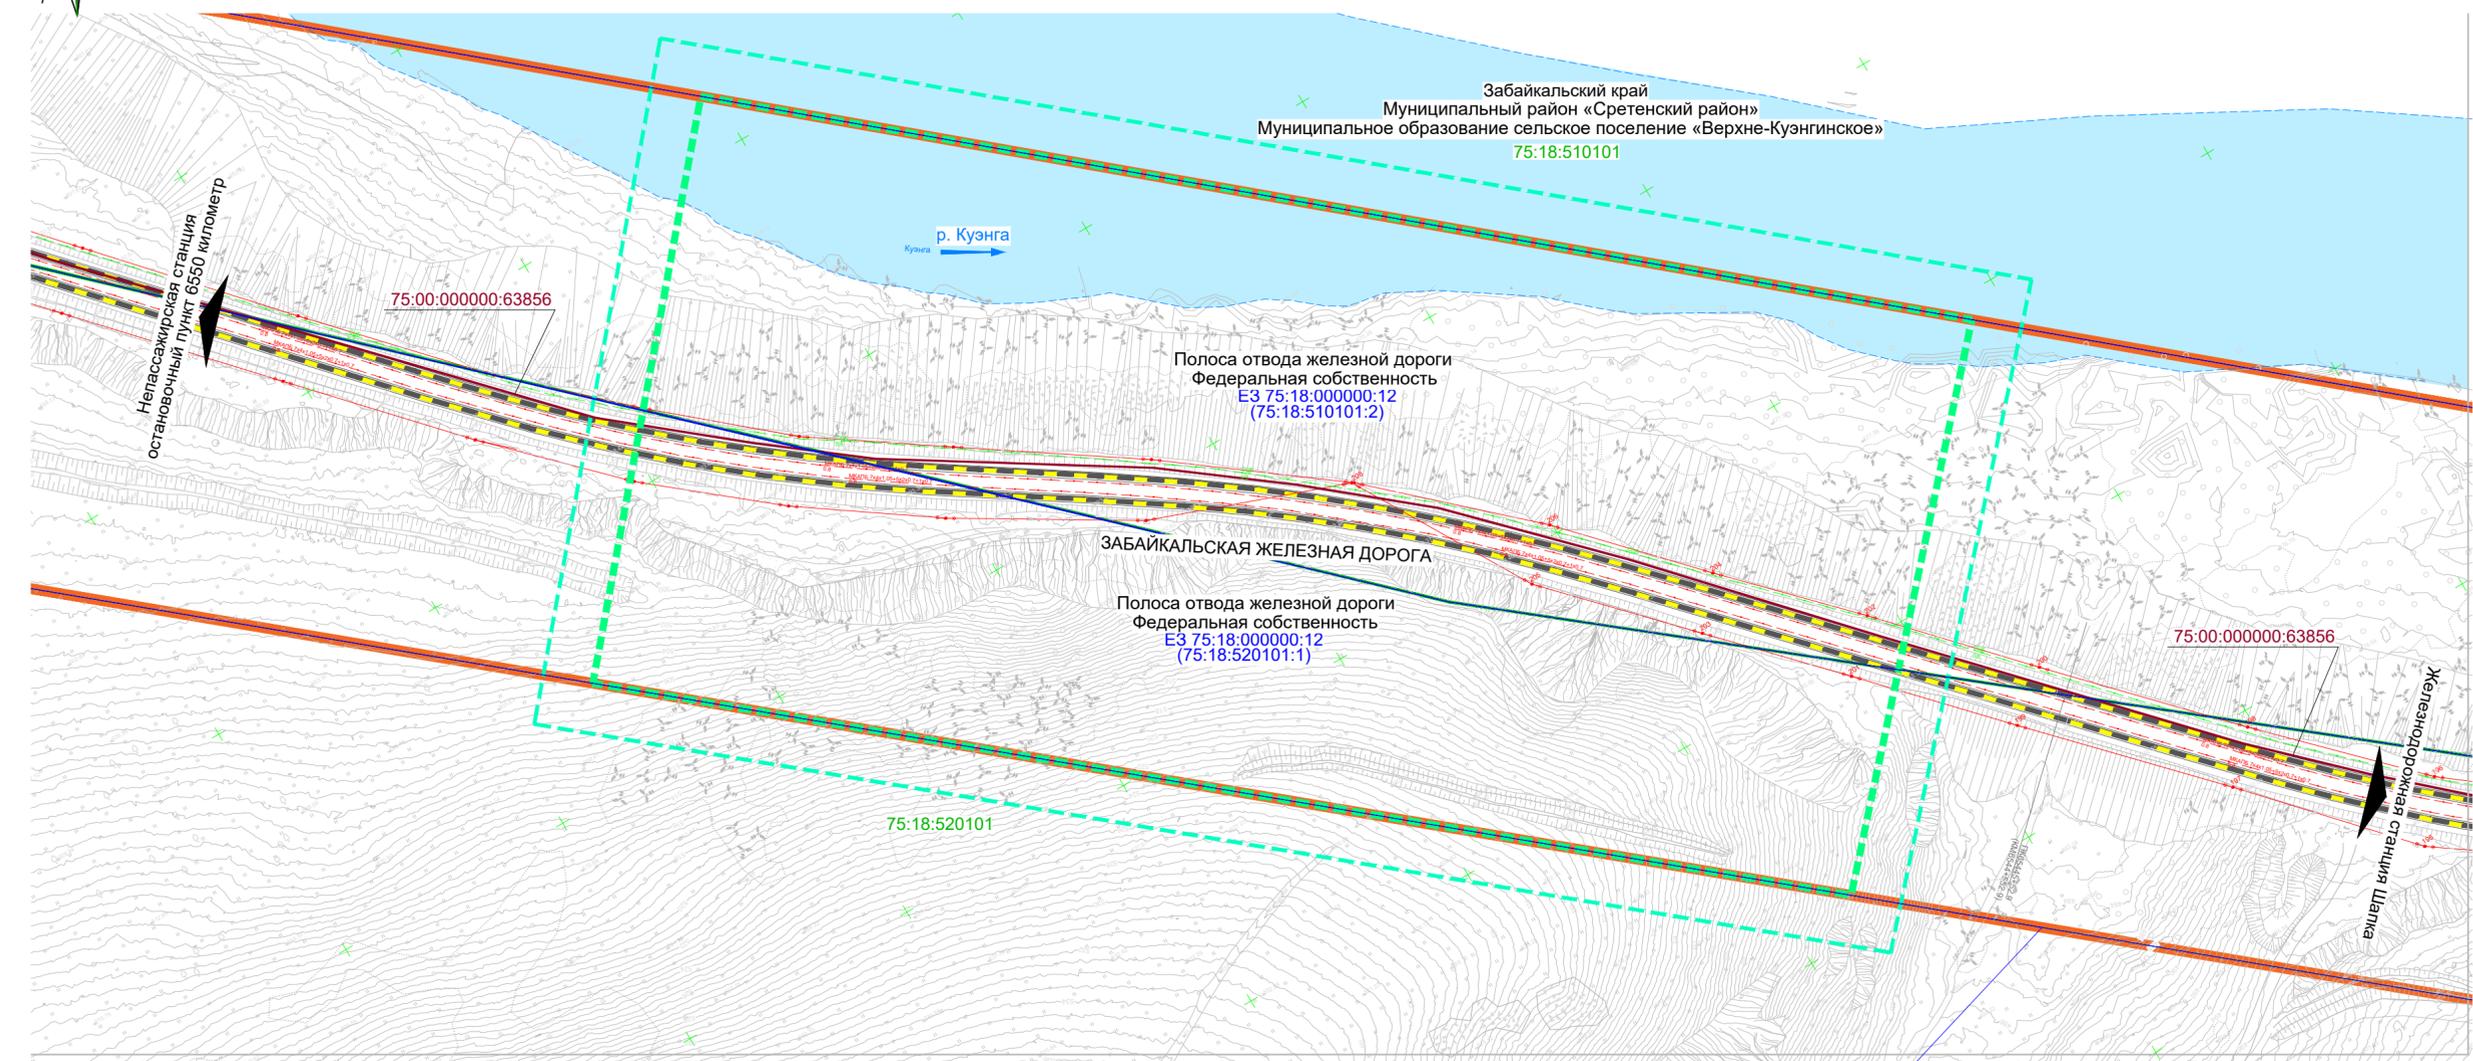


Объект «Защитные сооружения на 6544 км пк 6+90 - 6544 км пк 9+50 перегона Куэнга - Укурей участка Чита - Хабаровск Забайкальской железной дороги»
Проект планировки территории. Материалы по обоснованию проекта планировки территории.
Схема использования территории в период подготовки проекта планировки территории

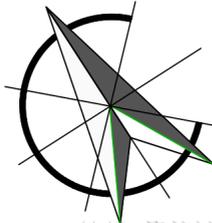

- Границы**
- земельных участков, сведения о которых содержатся в ЕГРН
 - объектов капитального строительства, сведения о которых содержатся в ЕГРН
 - объектов капитального строительства, сведения о которых содержатся в ЕГРН

- ПОЯСНИТЕЛЬНЫЕ НАДПИСИ:**
- водные объекты
п. Куэнга
 - 75:18:510101 номер кадастрового квартала
 - 75:00:000000:63856 кадастровые номера объектов недвижимости
 - 75:18:510101:2

УСЛОВНЫЕ ОБОЗНАЧЕНИЯ

- Границы территории, в отношении которой осуществляется подготовка проекта планировки
- Планируемые элементы планировочной структуры:**
 - Границы зон планируемого размещения линейных объектов «Защитные сооружения на 6544 км пк 6+90 - 6544 км пк 9+50 перегона Куэнга - Укурей участка Чита - Хабаровск Забайкальской железной дороги»
- Существующие элементы планировочной структуры:**
 - Границы территорий, занятые линейным объектом (полоса отвода железной дороги)

- Примечания:**
- Система координат - местная.
 - Система высот - Балтийская.
 - Схема разработана на топографической съемке М1:1000, выполненной по материалам инженерно-геодезических изысканий, проведенных ООО «СпецПроектПуть» в 2023 г.
 - Границы зон планируемого размещения линейных объектов, подлежащие реконструкции в связи с изменением их местоположения не отображены на схеме, в связи с отсутствием необходимости реконструкции таких линейных объектов.
 - Сведения об отнесении к определенной категории земель в границах территории, в отношении которой осуществляется подготовка проекта планировки не отображены на схеме, в связи с отсутствием образуемых земельных участков.
 - Необходимость в изъятии земельных участков в отношении планируемого размещения линейного объекта «Защитные сооружения на 6544 км пк6+90- 6544 км пк9+50 перегона Куэнга - Укурей участка Чита - Хабаровск Забайкальской железной дороги» отсутствует.
 - Границы зон планируемого размещения объектов капитального строительства, установленные ранее утвержденной документацией по планировке территории не отображены на схеме, в связи с их отсутствием .

Согласовано
Взам. инв. N
Подп. и дата
Инв. N подл.

					03.0059.6544-ППТ2			
					«Защитные сооружения на 6544 км пк 6+90 - 6544 км пк 9+50 перегона Куэнга - Укурей участка Чита - Хабаровск Забайкальской железной дороги»			
Изм.	Кол.уч.	Лист	№ док.	Подпись	Дата	Стадия	Лист	Листов
Разработал		Бойкова		<i>[Signature]</i>	11.2023	Проект планировки территории Материалы по обоснованию проекта планировки территории	ППТ	2
Проверил		Зорина		<i>[Signature]</i>	11.2023			
					Схема использования территории в период подготовки проекта планировки территории М1:1000			
ГИП		Глуценко		<i>[Signature]</i>	11.2023			