





Принципиальная схема тепловых сетей и сетей холодного водоснабжения
котельной "Б1" и котельной "Б2"
Лист Б

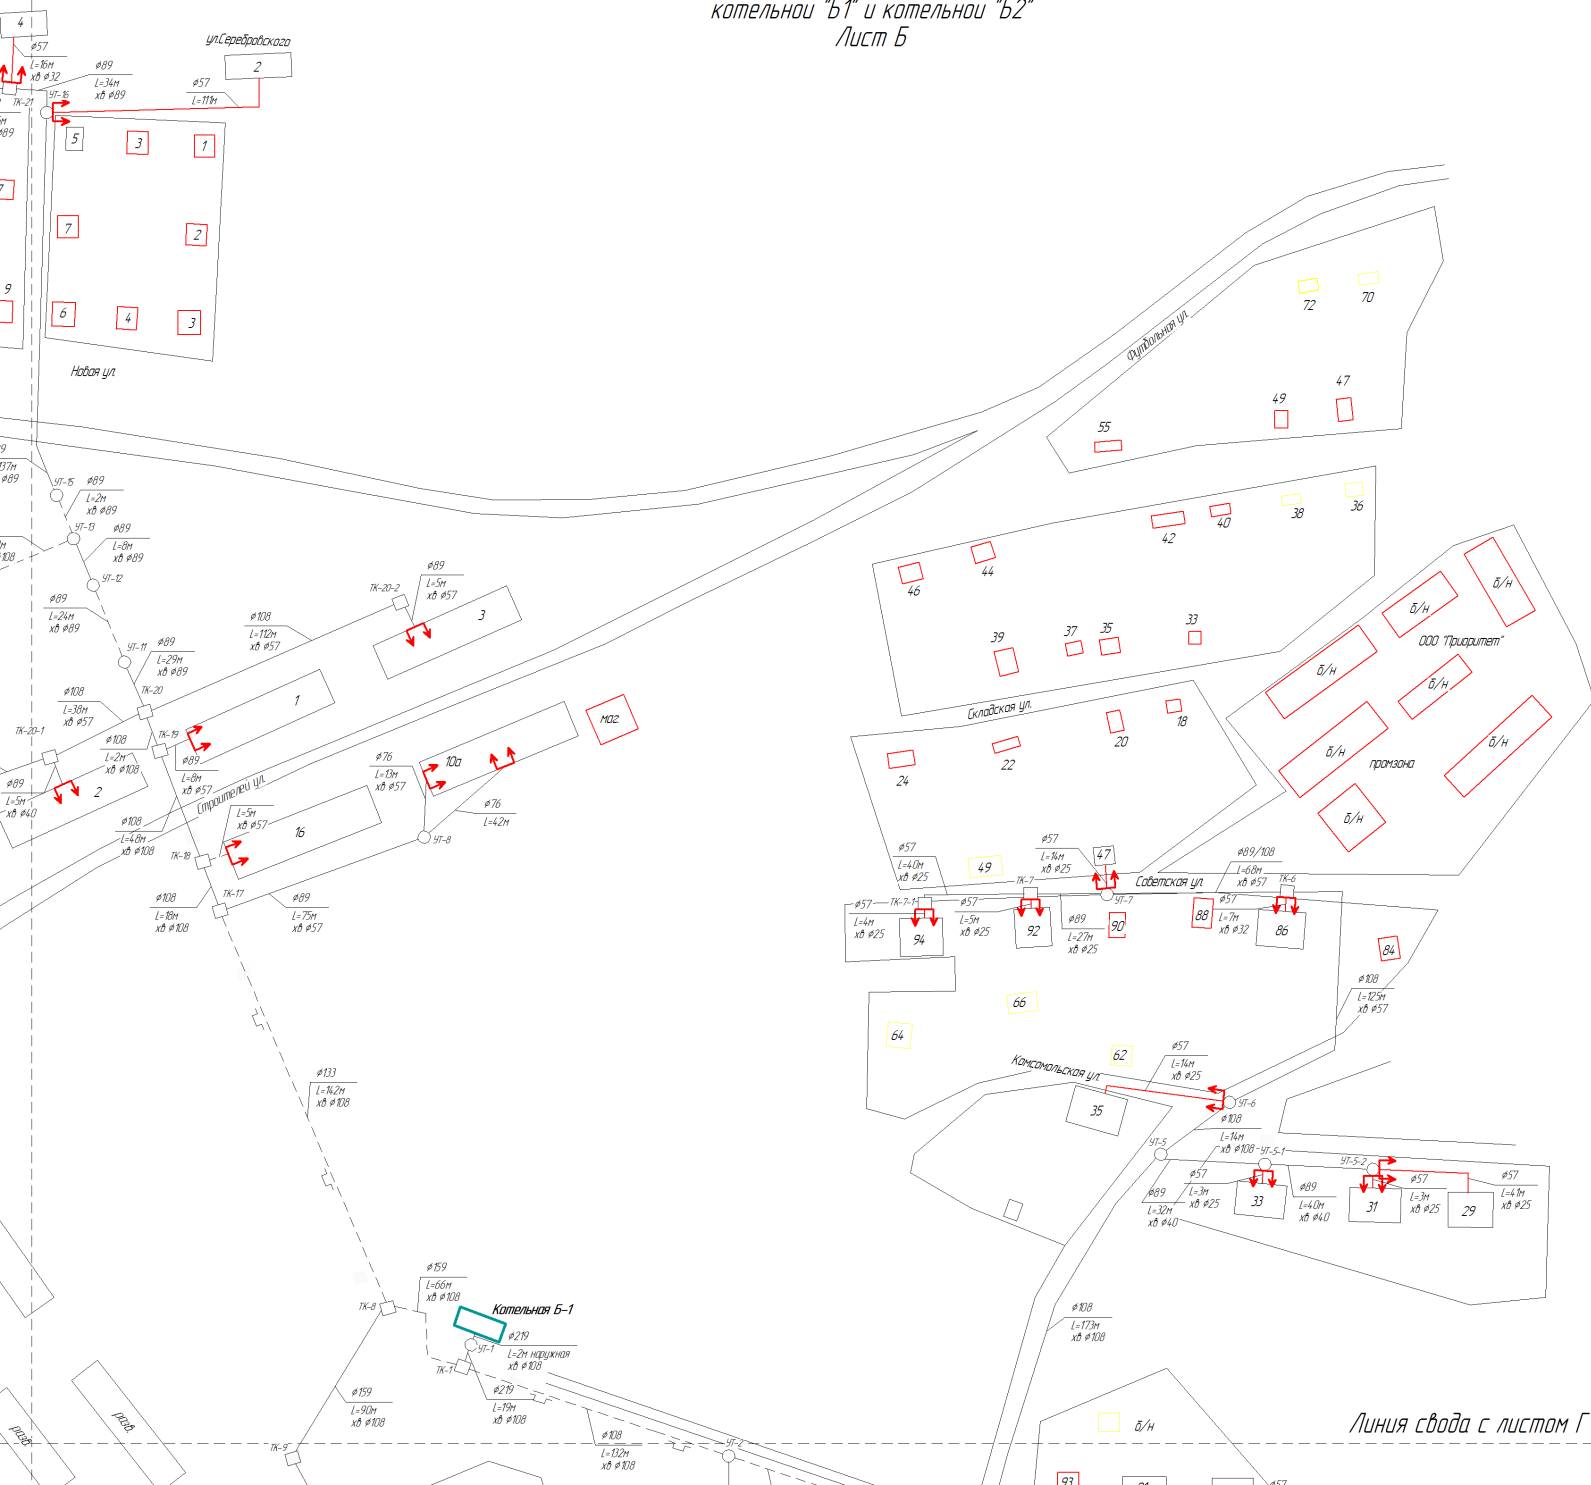

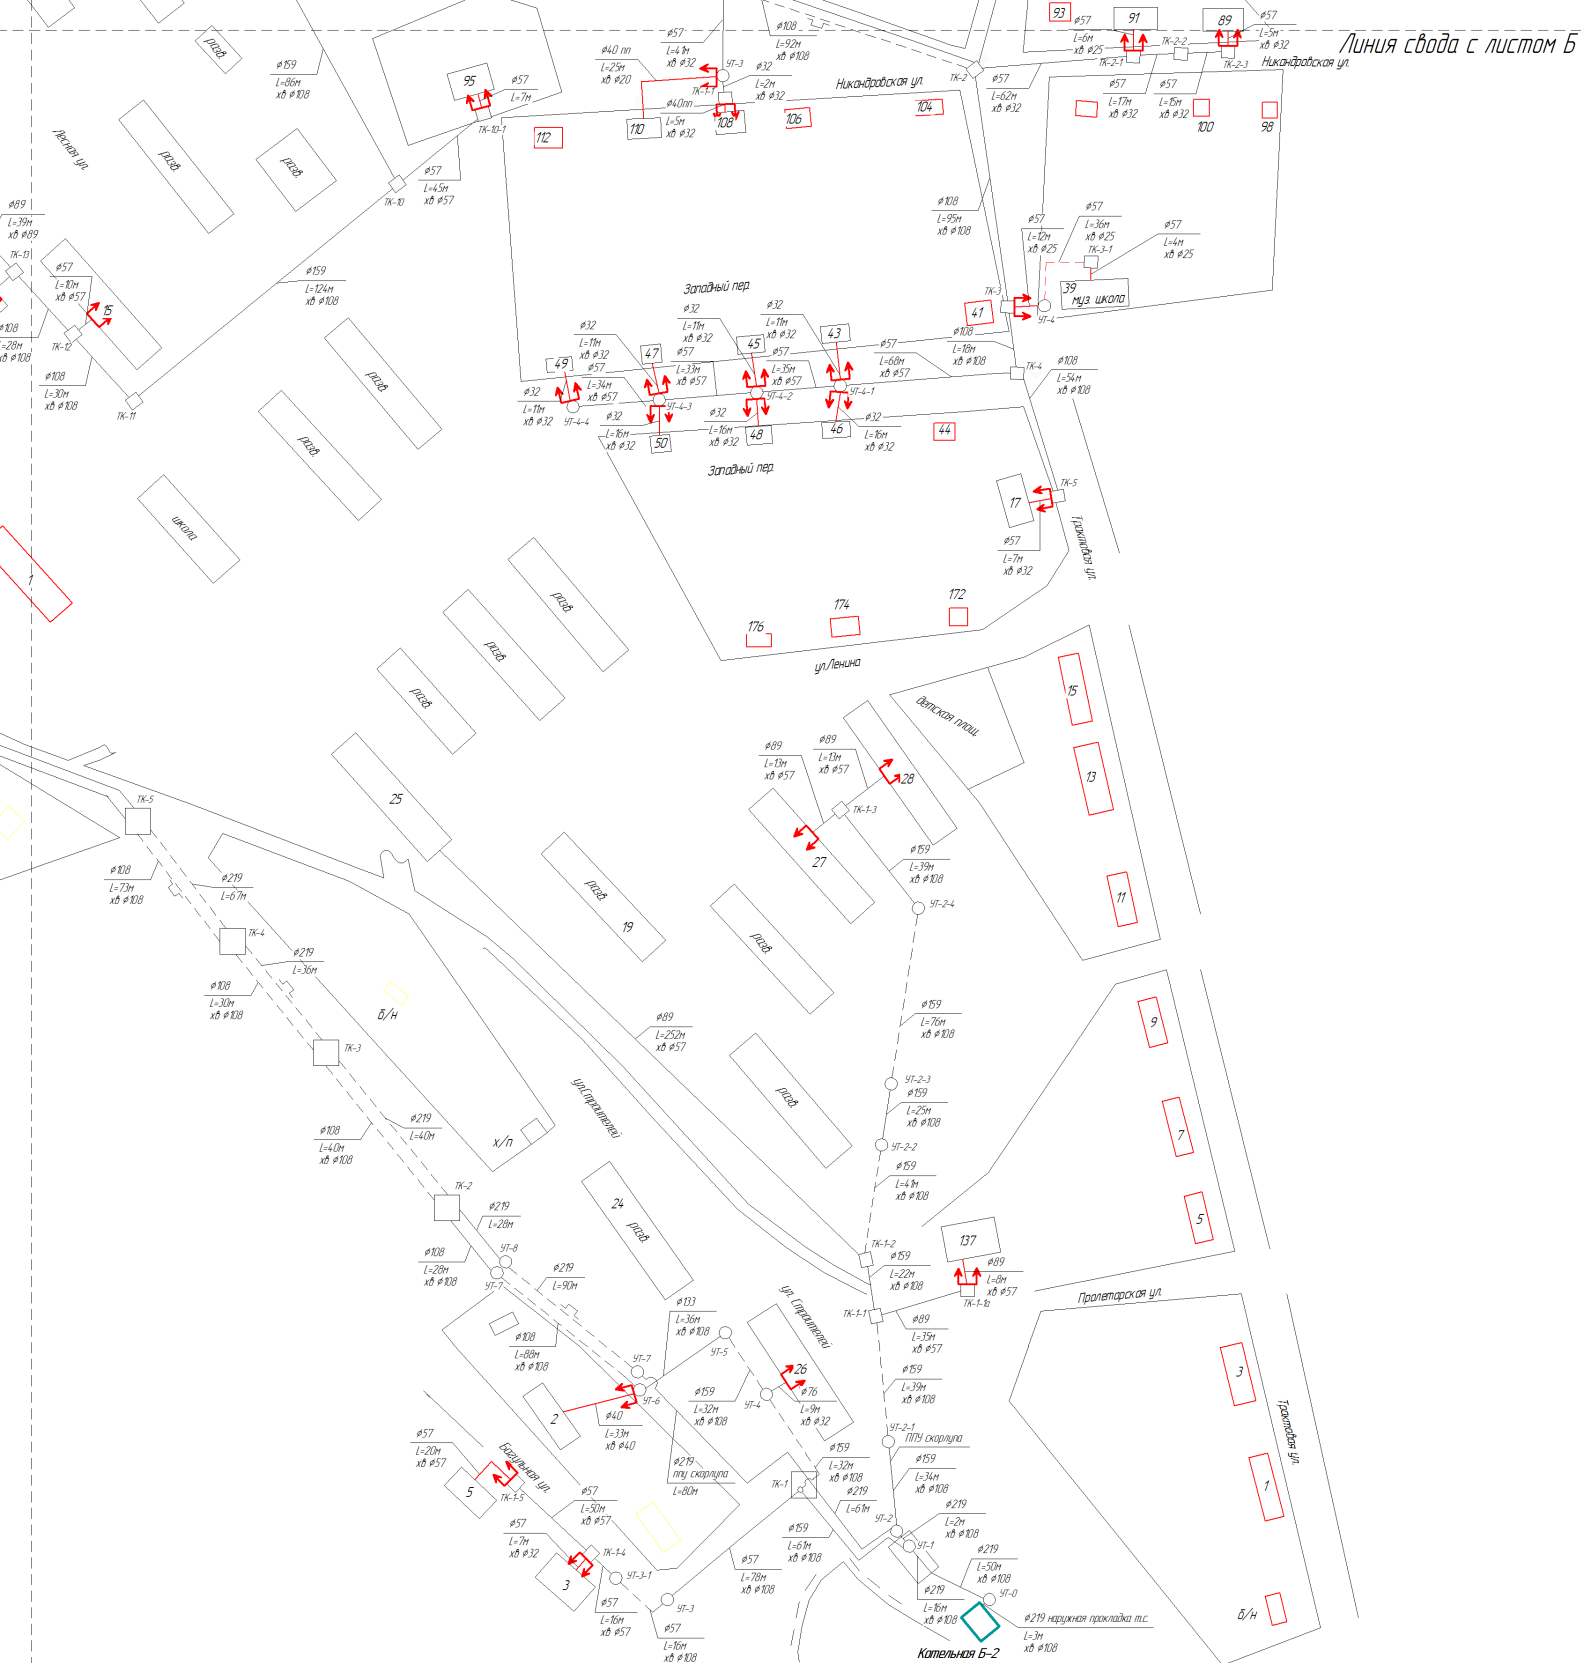

Принципиальная схема тепловых сетей и сетей холодного водоснабжения
котельной "Б1" и котельной "Б2"
Лист Г