
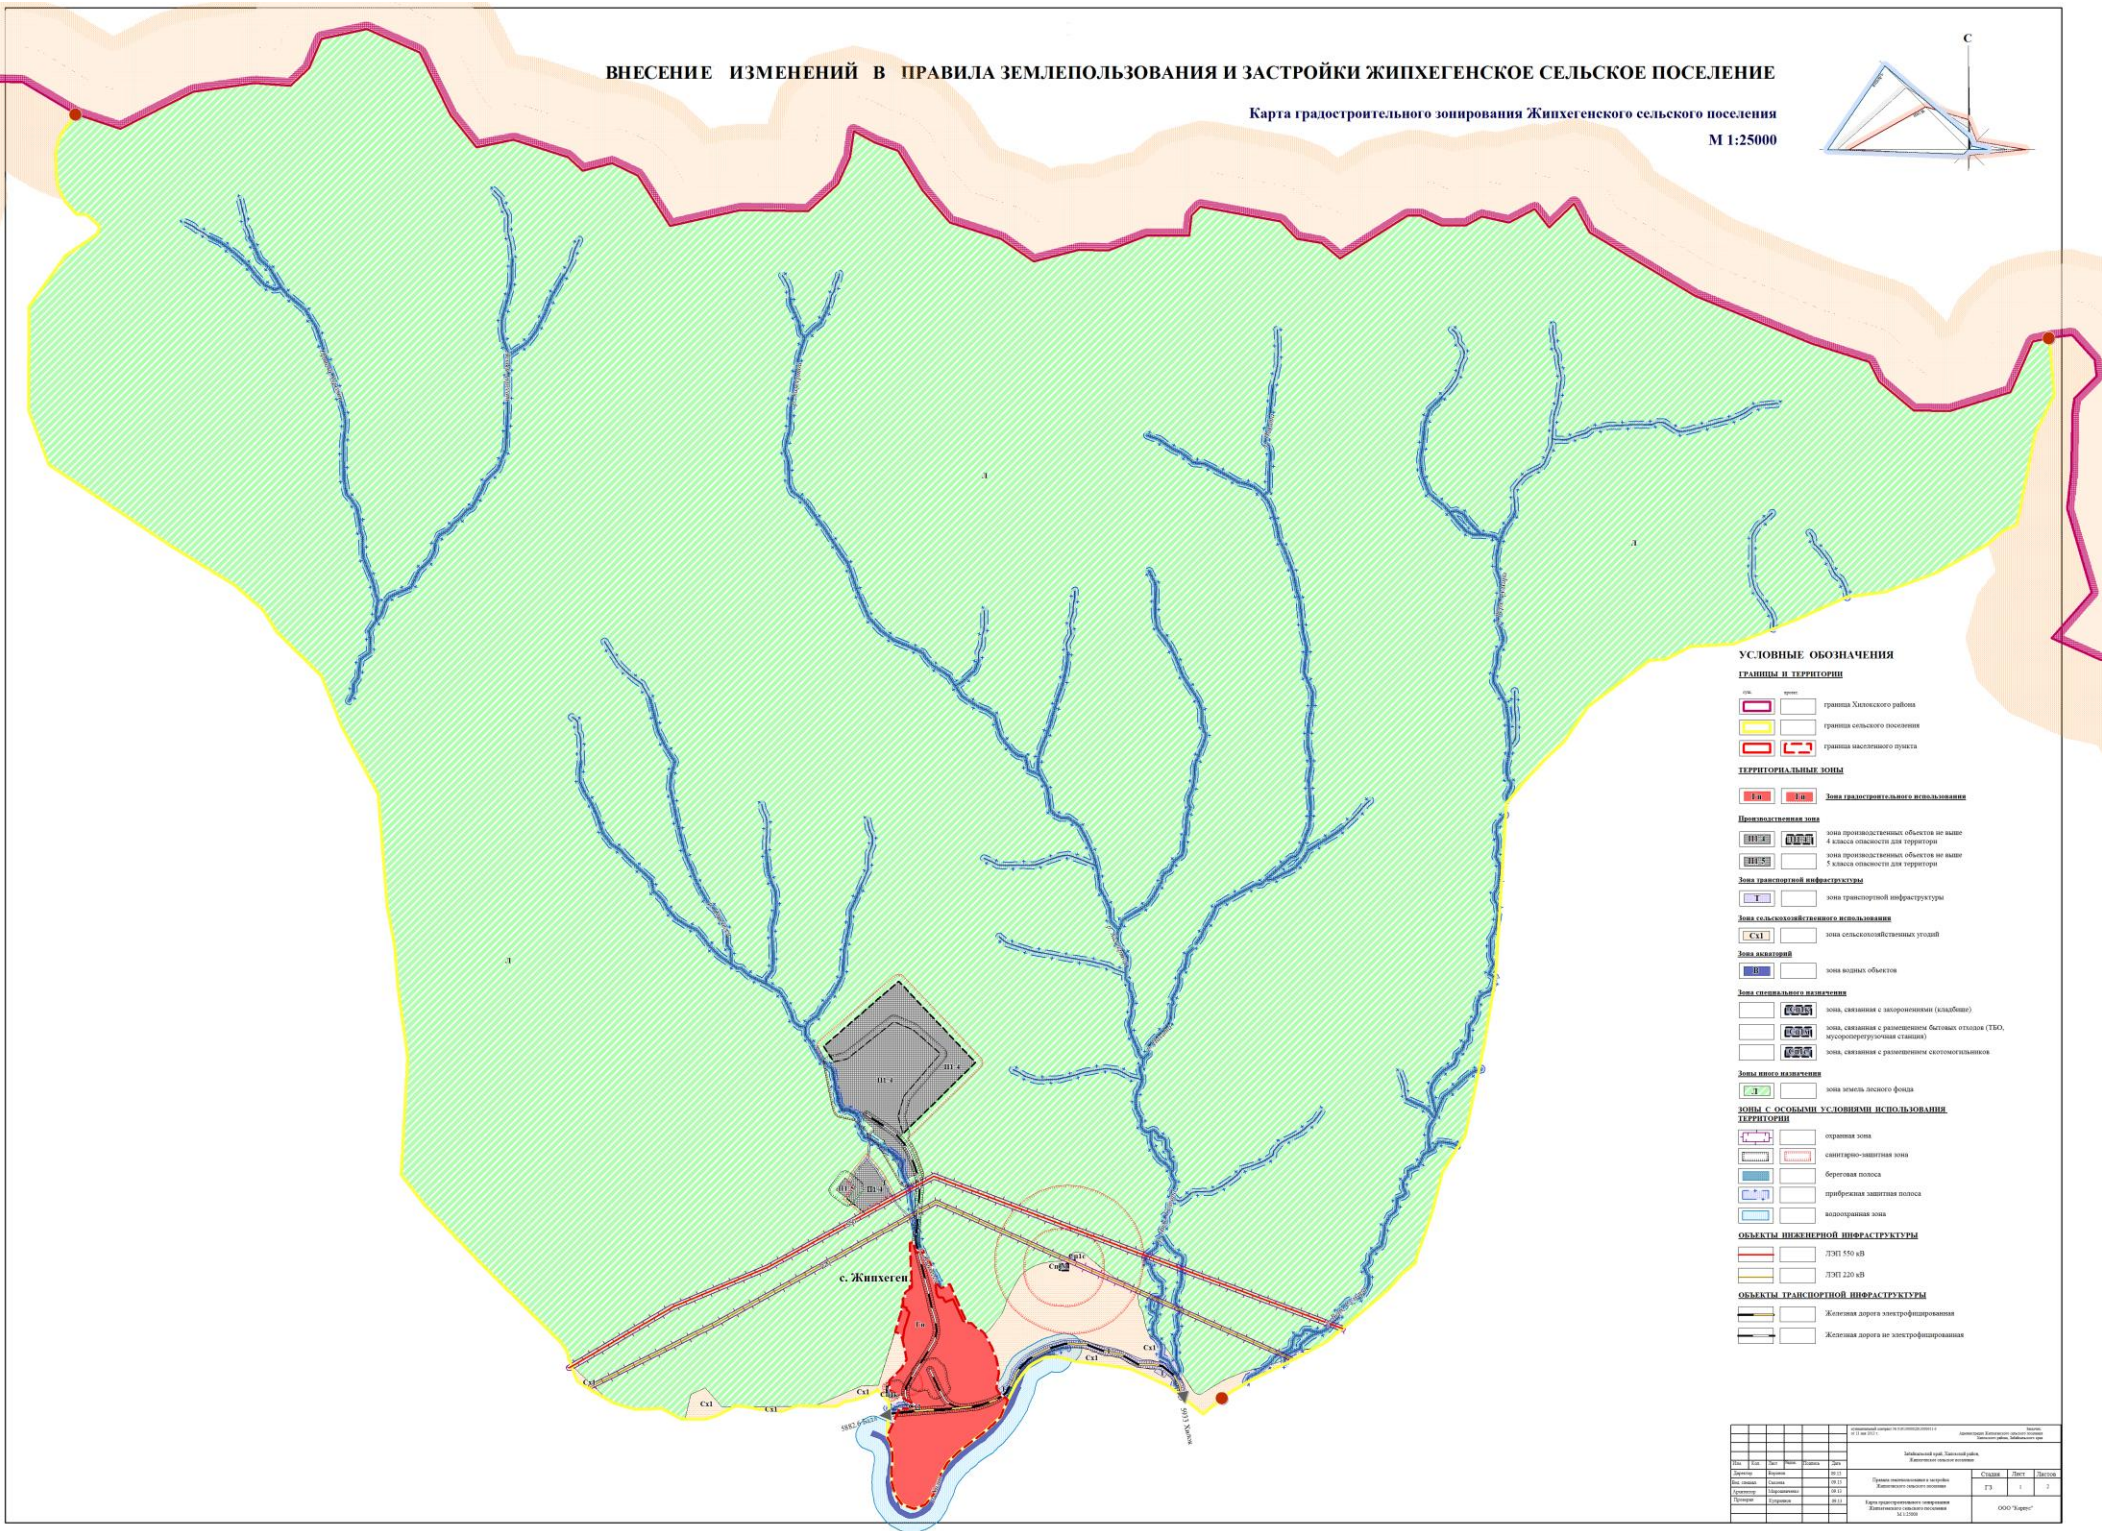


ВНЕСЕНИЕ ИЗМЕНЕНИЙ В ПРАВИЛА ЗЕМЛЕПОЛЬЗОВАНИЯ И ЗАСТРОЙКИ ЖИПХЕГЕНСКОЕ СЕЛЬСКОЕ ПОСЕЛЕНИЕ

Карта градостроительного зонирования Жипхегенского сельского поселения
М 1:25000

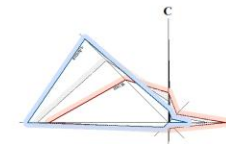

УСЛОВНЫЕ ОБОЗНАЧЕНИЯ

ГРАНИЦЫ И ТЕРРИТОРИИ

- граница Хитского района
- граница сельского поселения
- граница населенного пункта

ТЕРРИТОРИАЛЬНЫЕ ЗОНЫ

- Зона градостроительного назначения**

- Непроизводственная зона**
- зона производственных объектов не выше 4 класса опасности для территории
 - зона производственных объектов не выше 5 класса опасности для территории

Зона транспортной инфраструктуры

- зона транспортной инфраструктуры

Зона сельскохозяйственного назначения

- зона сельскохозяйственных угодий

Зона рекреативная

- зона водных объектов

Зона специального назначения

- зона, связанная с заправлением (кладбища)
- зона, связанная с размещением объектов складского назначения (ТМО, мусороперерабатывающая станция)
- зона, связанная с размещением сельскохозяйственных объектов

Зона иного назначения

- зона земель лесного фонда

ЗОНЫ С ОСОБЫМИ УСЛОВИЯМИ ИСПОЛЬЗОВАНИЯ ТЕРРИТОРИИ

- оградная зона
- санитарно-защитная зона
- береговая полоса
- прибрежная защитная полоса
- водозащитная зона

ОБЪЕКТЫ ВНЕШНЕЙ ИНФРАСТРУКТУРЫ

- ЛЭП 550 кВ
- ЛЭП 220 кВ

ОБЪЕКТЫ ТРАНСПОРТНОЙ ИНФРАСТРУКТУРЫ

- Железные дороги не электрифицированные
- Железные дороги не электрифицированные

Информационный лист		Дата: 2011 г.		Лист: 1 из 1	
Исполнитель: ООО "Сбербанк России"		Масштаб: 1:25000		Содержание: 1. 2. 3.	
Исполнитель: ООО "Сбербанк России"		Масштаб: 1:25000		Содержание: 1. 2. 3.	
Исполнитель: ООО "Сбербанк России"		Масштаб: 1:25000		Содержание: 1. 2. 3.	
Исполнитель: ООО "Сбербанк России"		Масштаб: 1:25000		Содержание: 1. 2. 3.	