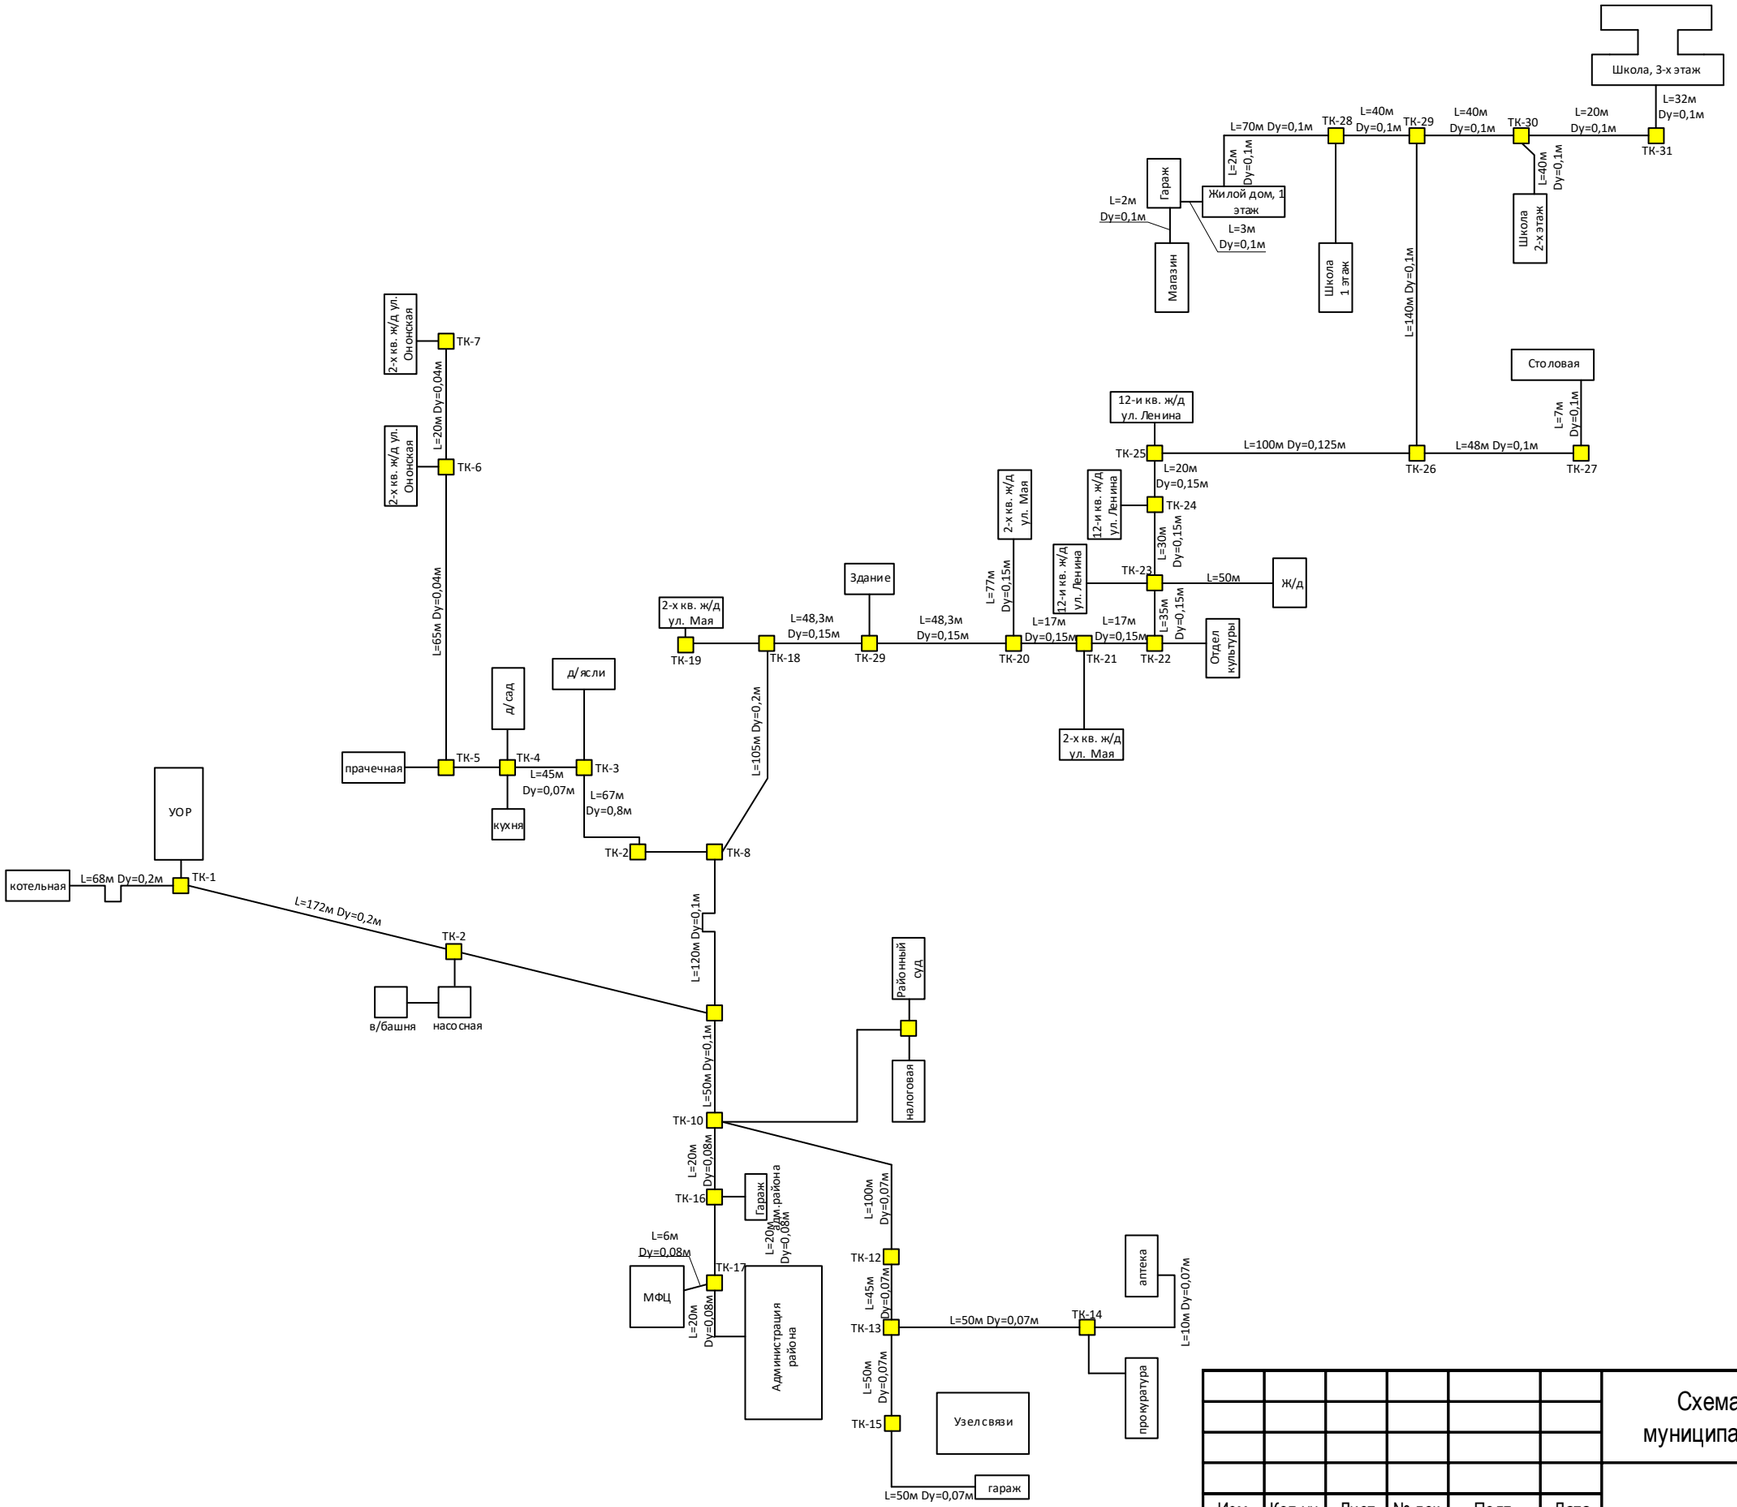

Согласовано

Взам. инв. №

Подп. и дата

Инв. № подл.

						Схема теплоснабжения сельского поселения «Акшинское» муниципального района «Акшинский район» Забайкальского края
						Схема тепловых сетей котельной Центральная ООО УК «ИВА»
Изм.	Кол.уч.	Лист	№ док.	Подп.	Дата	
ГИП						
Нач. отдела.						
Разработал						

Стадия	Масса	Масштаб
Лист	Листов	

ИП Сивухо Н.Н.
г. Киров, 2020

Копировал

Формат А3