

РОССИЙСКАЯ ФЕДЕРАЦИЯ

АДМИНИСТРАЦИЯ МУНИЦИПАЛЬНОГО РАЙОНА
«БАЛЕЙСКИЙ РАЙОН»
ЗАБАЙКАЛЬСКОГО КРАЯ

РАСПОРЯЖЕНИЕ

«01» марта 2021 г.

№ 57

г.Балей

Об утверждении схемы теплоснабжения на территории сельского поселения
« Казаковское »

На основании федерального закона «О теплоснабжении» от 27.07.2010 года № 190-ФЗ, Постановления Правительства Российской Федерации «О требованиях к схемам теплоснабжения, порядку их разработки и утверждения» от 22.02.2012 года № 154, в соответствии со статьей 24 Устава муниципального района «Балейский район»:

1. Утвердить схему теплоснабжения на территории сельского поселения « Казаковское » согласно приложения.
2. Настоящее распоряжение вступает в силу с момента подписания.
3. Контроль за исполнением данного распоряжения возложить на первого заместителя главы администрации муниципального района «Балейский район» по вопросам строительства и ЖКХ Семибратова В.А.

Глава муниципального района
«Балейский район»




С.Ю.Гальченко

"Согласовано"
 Главный инженер АО "ЗабТЭК"
 С.В. Юдаев
 2021

Принципиальная схема тепловых сетей котельной "Казаковский промысел"

«Утверждаю»
 Глава МР «Балейский район»
 С.Ю. Гальченко
 20

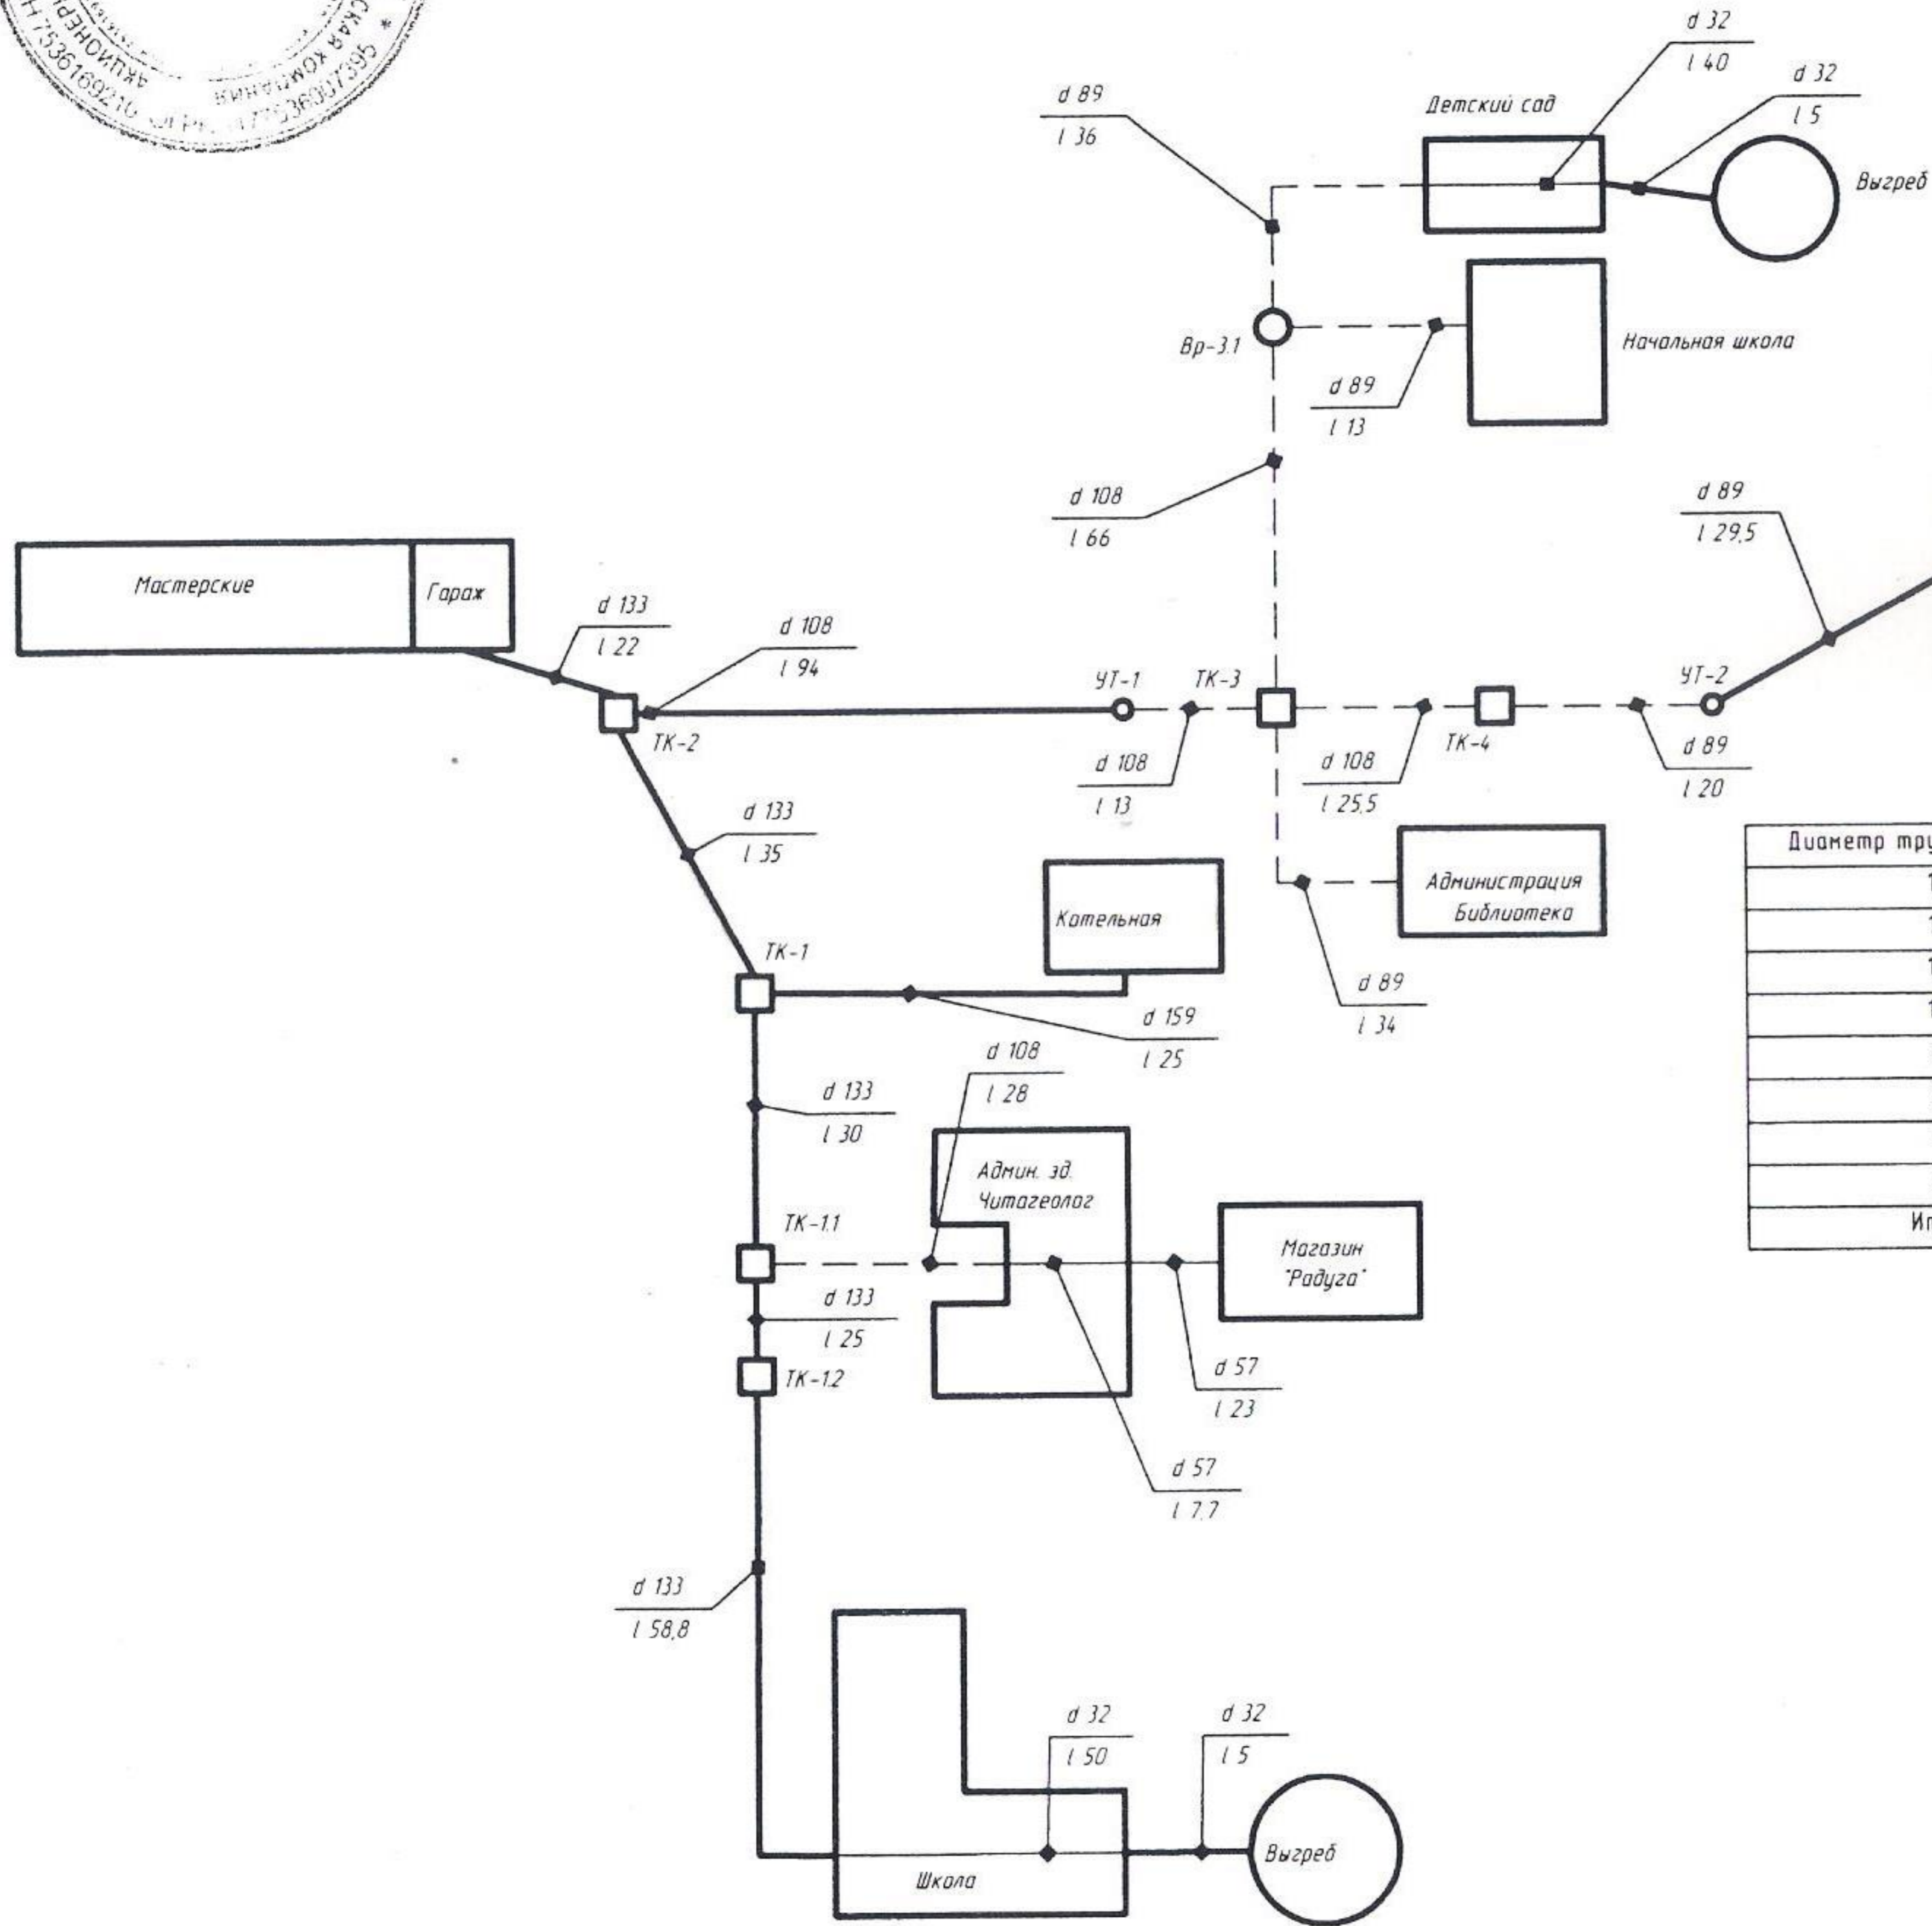

Диаметр трубопровода, мм	Протяженность т/сетей, м	Длина, м	Способ прокладки
159	25,00	50,00	подземная(бесканал)
133	170,80	341,60	подземная(бесканал)
108	107,00	214,00	подземная(бесканал)
108	91,50	183,00	надземная
89	29,50	59,00	подземная(бесканал)
89	103,00	206,00	надземная
32	10,00	20,00	подземная(бесканал)
32	90,00	180,00	транзит
Итого	626,8	1253,6	-

- Условные обозначения**
- Подземные участки тепловых сетей
 - - - Надземные участки тепловых сетей
 - Транзитные (подвальные) участки тепловых сетей
 - TK-1 Номер тепловой камеры
 - Vr-8.1 Номер врезки (без тепловой камеры)
 - d 108 Диаметр трубопровода, мм
 - l 131 Протяженность трубопровода, м