

РОССИЙСКАЯ ФЕДЕРАЦИЯ

АДМИНИСТРАЦИЯ МУНИЦИПАЛЬНОГО РАЙОНА  
«БАЛЕЙСКИЙ РАЙОН»  
ЗАБАЙКАЛЬСКОГО КРАЯ

РАСПОРЯЖЕНИЕ

«01» марта 2021 г.

№ 55

г.Балей

**Об утверждении схемы теплоснабжения на территории сельского поселения  
«Подойницынское»**

На основании федерального закона «О теплоснабжении» от 27.07.2010 года № 190-ФЗ, Постановления Правительства Российской Федерации «О требованиях к схемам теплоснабжения, порядку их разработки и утверждения» от 22.02.2012 года № 154, в соответствии со статьей 24 Устава муниципального района «Балейский район»:

1. Утвердить схему теплоснабжения на территории сельского поселения «Подойницынское» согласно приложения.
2. Настоящее распоряжение вступает в силу с момента подписания.
3. Контроль за исполнением данного распоряжения возложить на первого заместителя главы администрации муниципального района «Балейский район» по вопросам строительства и ЖКХ Семибратова В.А.

Глава муниципального района  
«Балейский район»




С.Ю.Гальченко



# Принципиальная схема тепловых сетей котельной "Подойницыно"

«Утверждаю»  
Глава МР «Балейский район»  
С.Ю. Алыченко  
20

Условный диаметр трубопровода, мм	Протяженность, м/с м	Длина, м	Способ прокладки
50	53	106	Подземная
80	315	630	Подземная
80	30	60	Надземная
100	160	320	Подземная
100	131	262	Надземная
150	444	888	Подземная
200	189	378	Подземная
<b>Итого</b>	<b>1322</b>	<b>2644</b>	

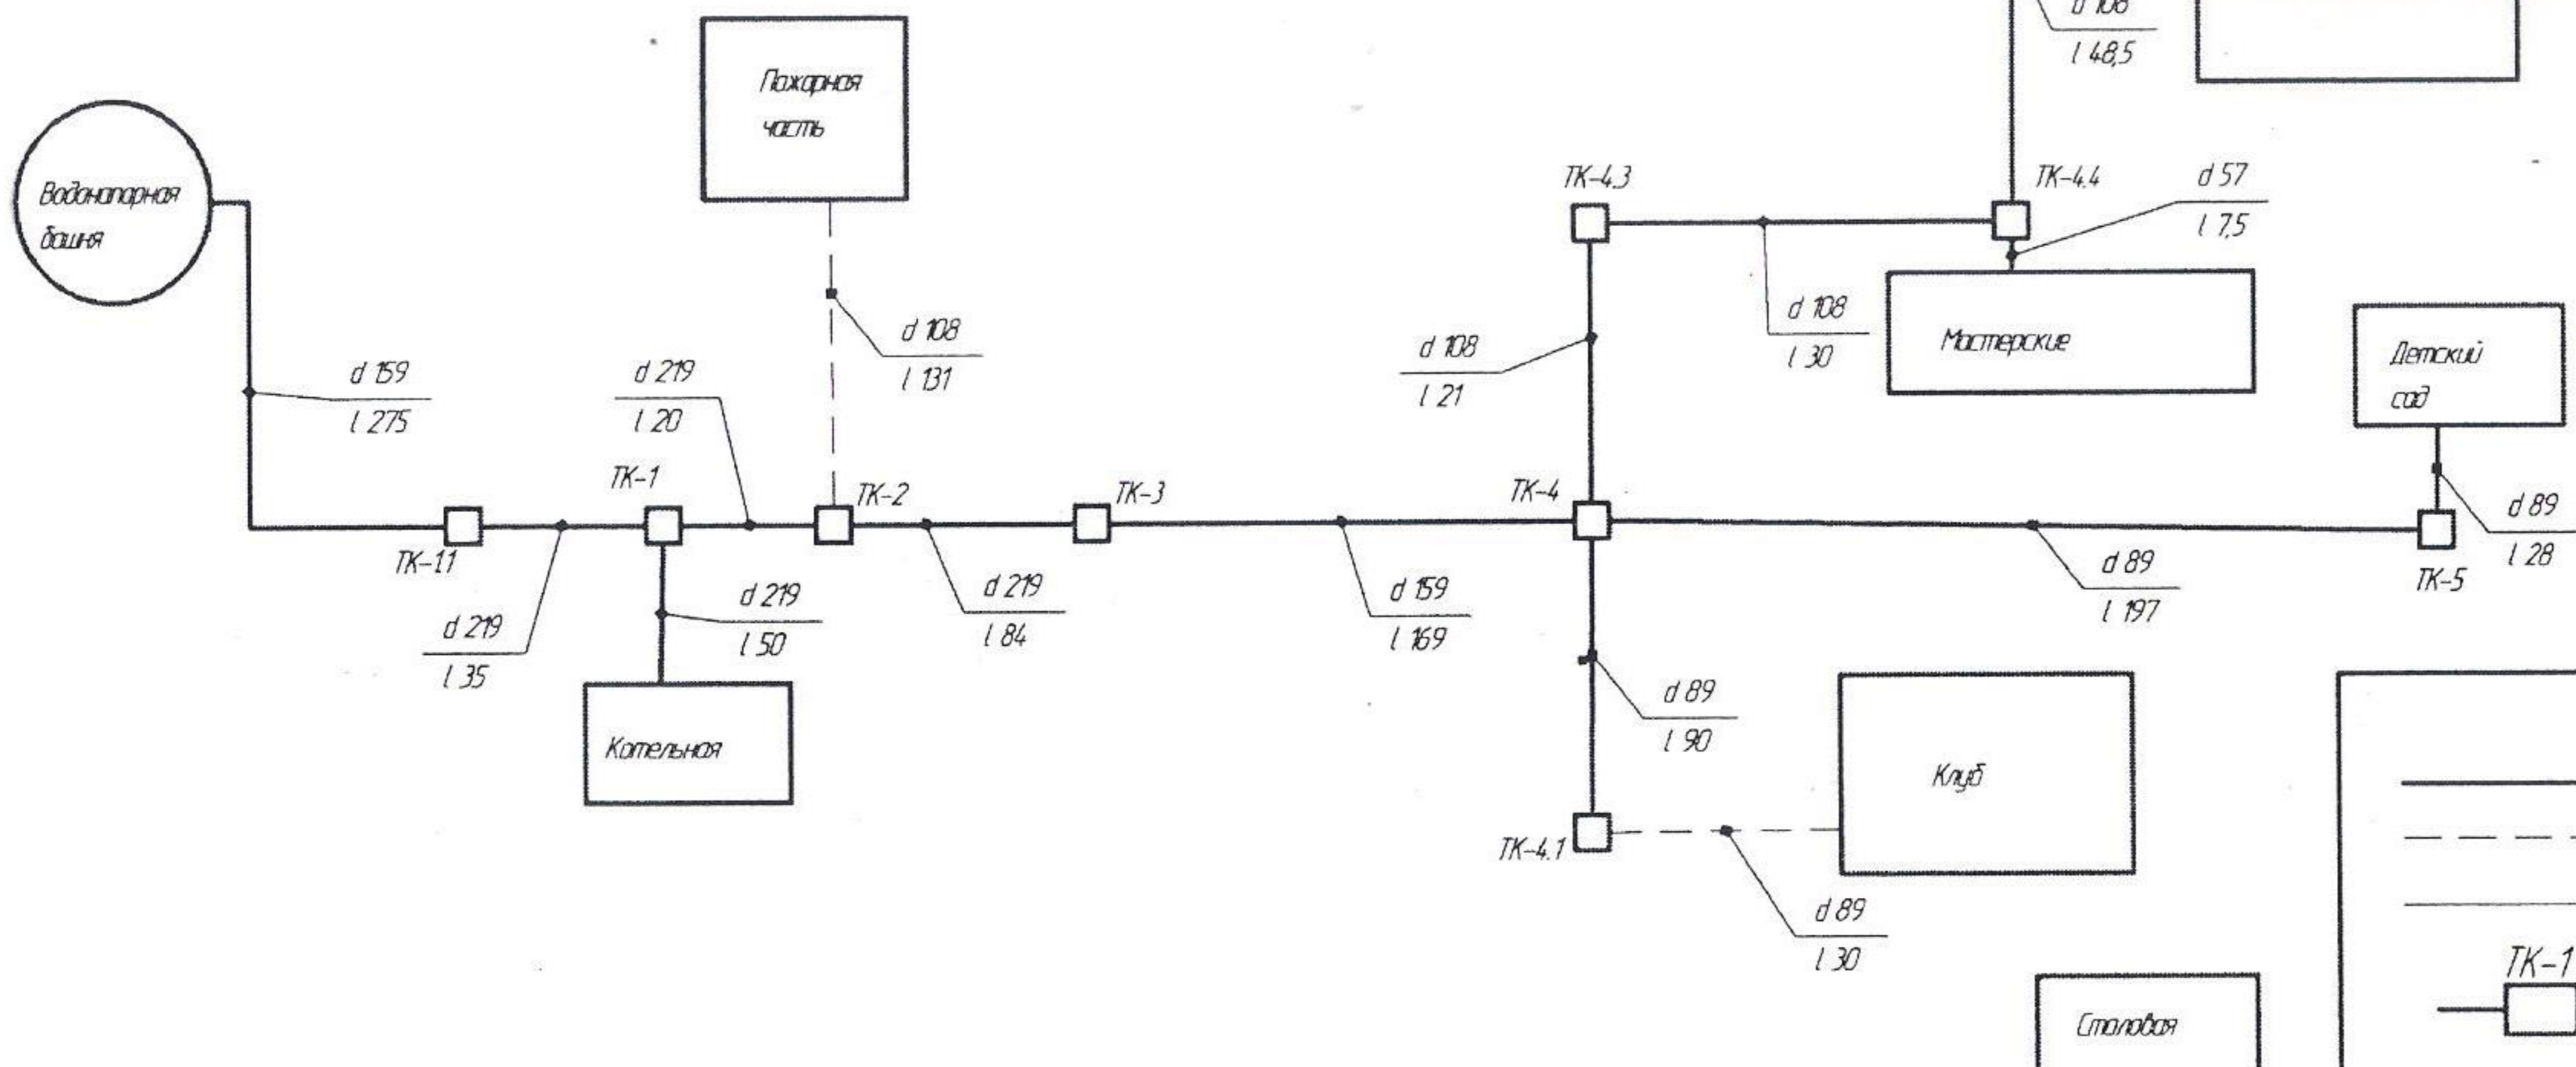

**Условные обозначения**

- Подземные участки тепловых сетей
- - - Надземные участки тепловых сетей
- Транзитные (подъездные) участки тепловых сетей
- TK-1 Тепловая камера
- d 108 Диаметр трубопровода, мм
- l 131 Протяженность трубопровода, м