

РОССИЙСКАЯ ФЕДЕРАЦИЯ

АДМИНИСТРАЦИЯ МУНИЦИПАЛЬНОГО РАЙОНА  
«БАЛЕЙСКИЙ РАЙОН»  
ЗАБАЙКАЛЬСКОГО КРАЯ

РАСПОРЯЖЕНИЕ

«03» марта 2021 г.

№ 62

г.Балей

**Об утверждении схемы теплоснабжения на территории сельского поселения  
« Ундинское»**

На основании федерального закона «О теплоснабжении» от 27.07.2010 года № 190-ФЗ ,Постановления Правительства Российской Федерации «О требованиях к схемам теплоснабжения , порядку их разработки и утверждения» от 22.02.2012 года № 154 , в соответствии со статьей 24 Устава муниципального района «Балейский район»:

1. Утвердить схему теплоснабжения на территории сельского поселения « Ундинское » согласно приложения.
2. Настоящее распоряжение вступает в силу с момента подписания.
3. Контроль за исполнением данного распоряжения возложить на первого заместителя главы администрации муниципального района «Балейский район» по вопросам строительства и ЖКХ Семибратова В.А.

Глава муниципального района  
«Балейский район»

С.Ю.Гальченко




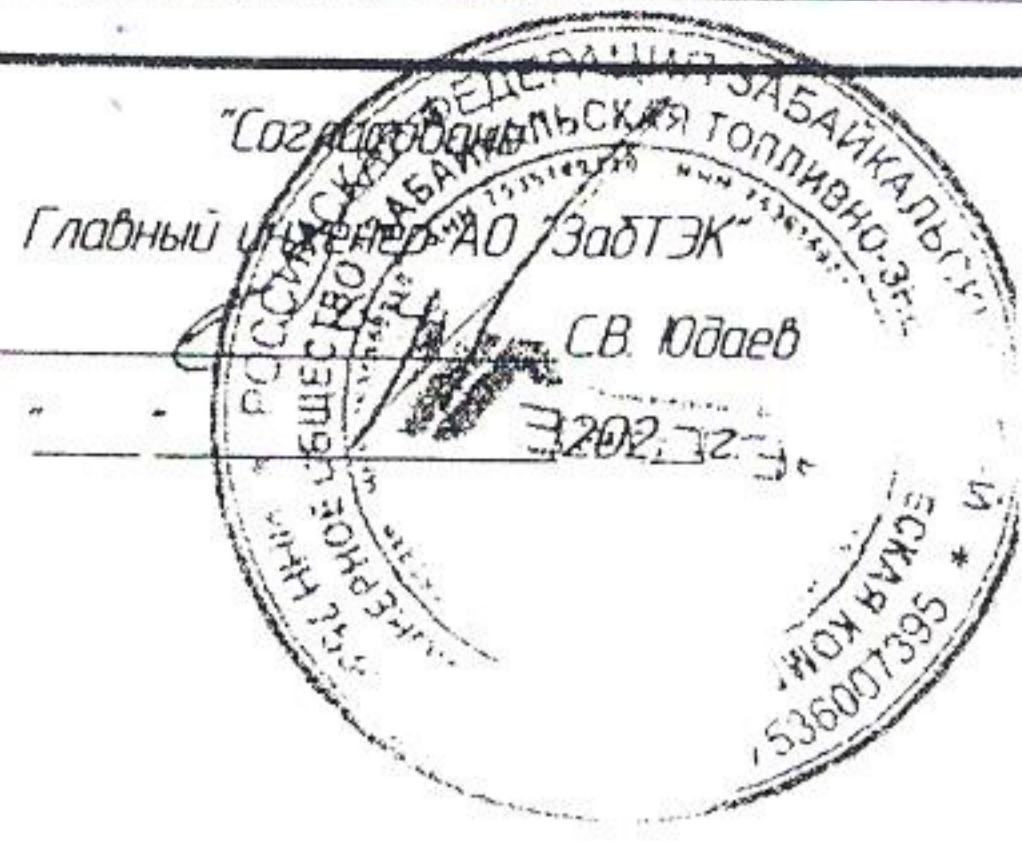


Схема тепловых сетей сельского поселения «Ундинское»

Утверждаю:  
Глава МР «Балейский район»  
С.Ю.Гальченко

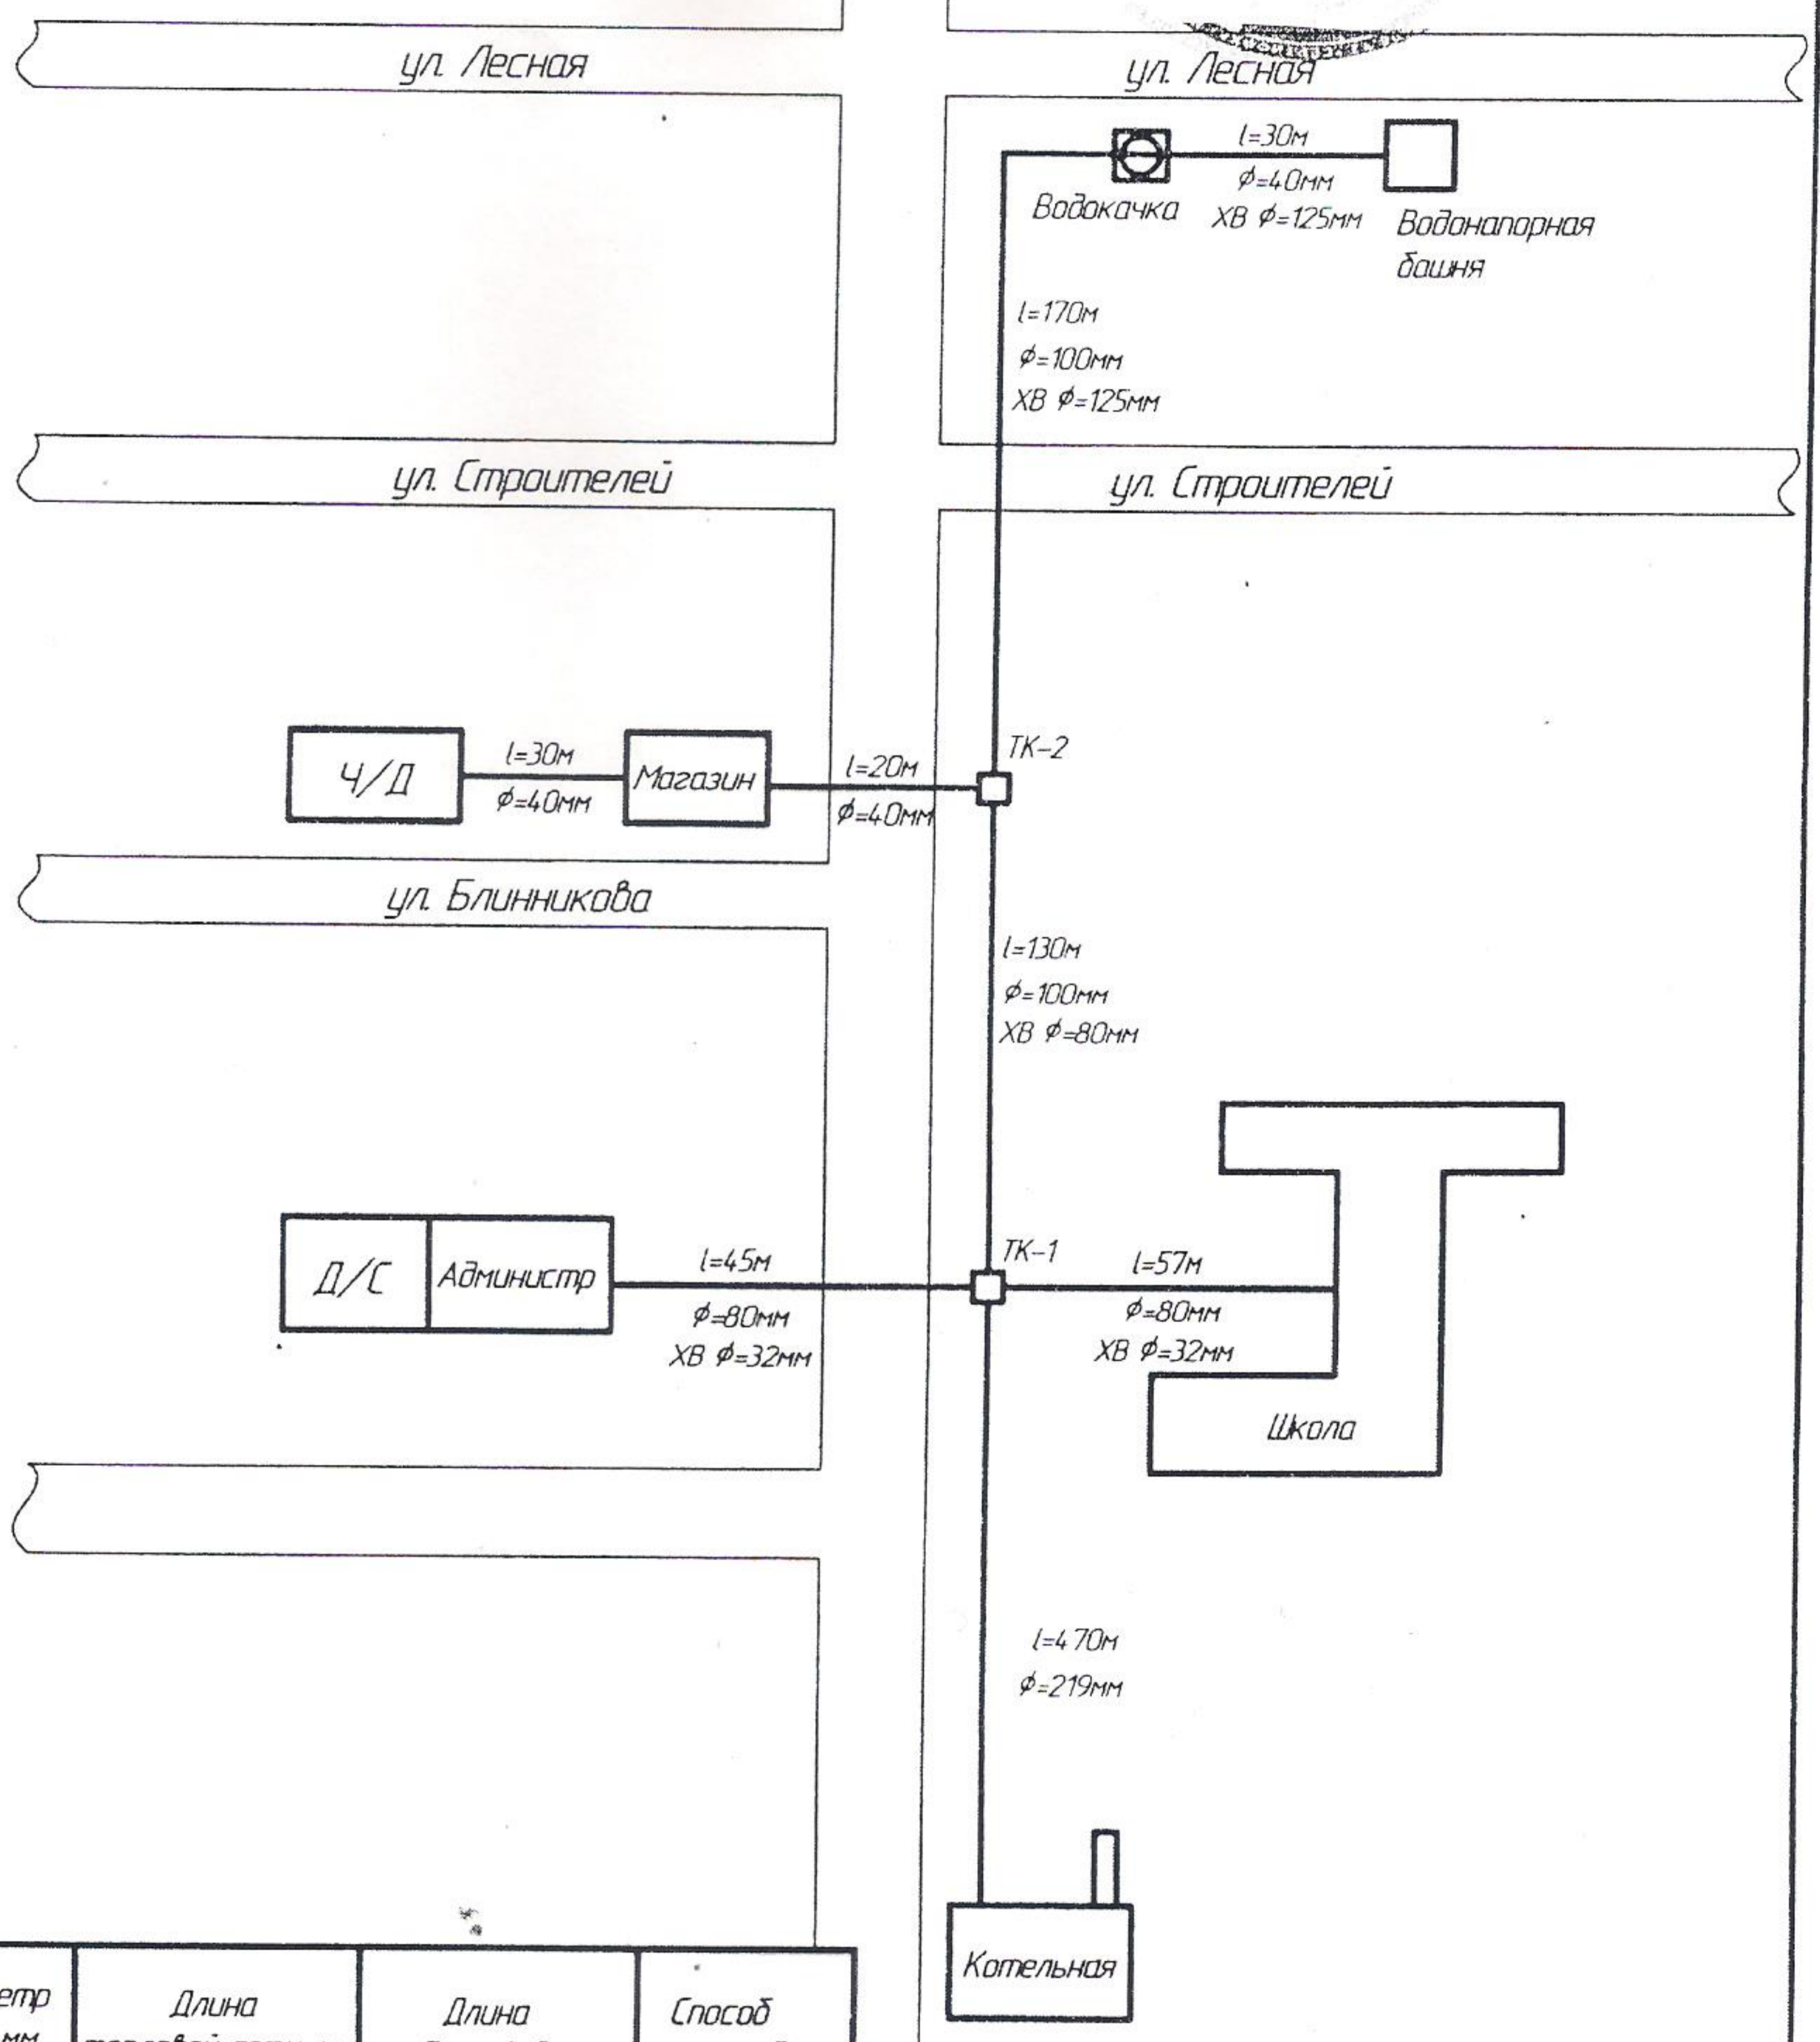

Условный диаметр трубопровода, мм	Длина тепловой сети, м	Длина трубопровода, м	Способ прокладки
219	470	940	Подземная канальная
100	300	600	Подземная канальная
80	102	204	Подземная канальная
40	80	160	Подземная канальная
Итого:	952	1904	

Условные обозначения:

- ТК-1 Тепловая камера
- Трубопровод т/с
- $l=470\text{м}$  Длина теплосети
- $\phi=125\text{мм}$  Диаметр трубопровода т/с
- $XB \phi=125\text{мм}$  Диаметр трубопровода холодной воды