



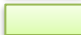


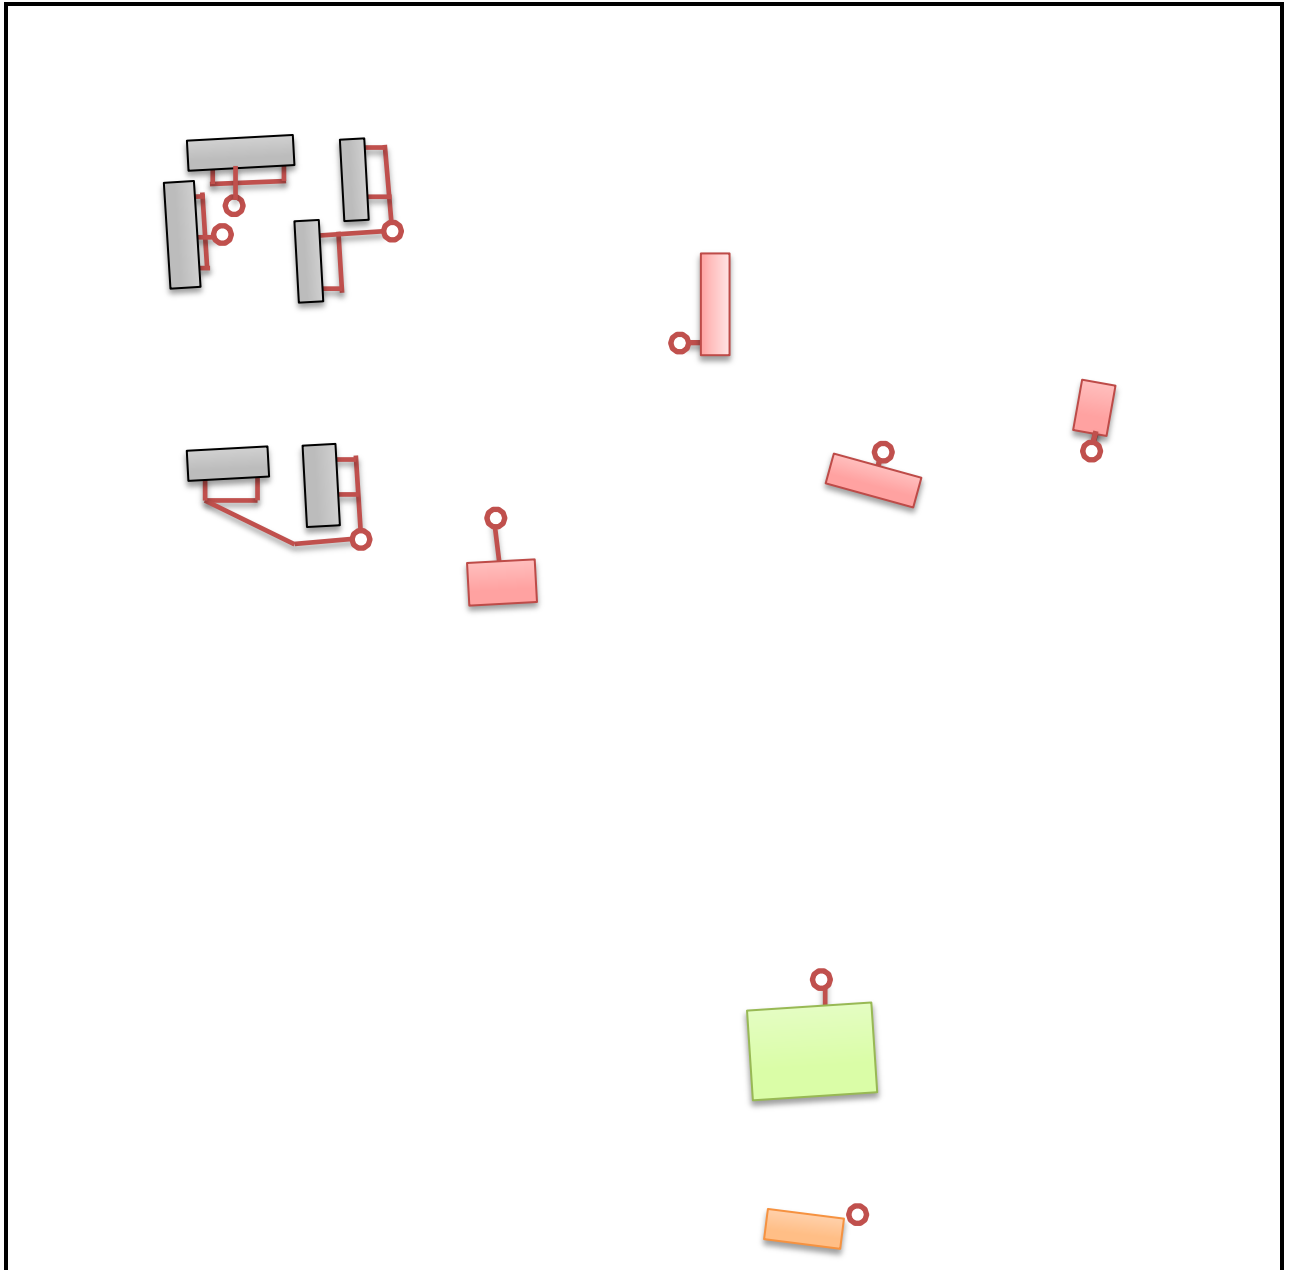

**Сельское поселение «Кыринское»
Существующие сети и сооружения системы водоотведения**




Условные обозначения

-  - Существующие сети водоотведения (Ø 100 мм)
-  - Выгребная яма
-  - Квартальная котельная
-  - Муниципальное автономное дошкольное образовательное учреждение детский сад "Буратино"
-  - Государственное учреждение здравоохранения "Кыринская центральная районная больница"
-  - Многоквартирные жилые дома, мкр. «Северный»

Сельское поселение «Кыринское»

Существующие сети и сооружения системы водоснабжения

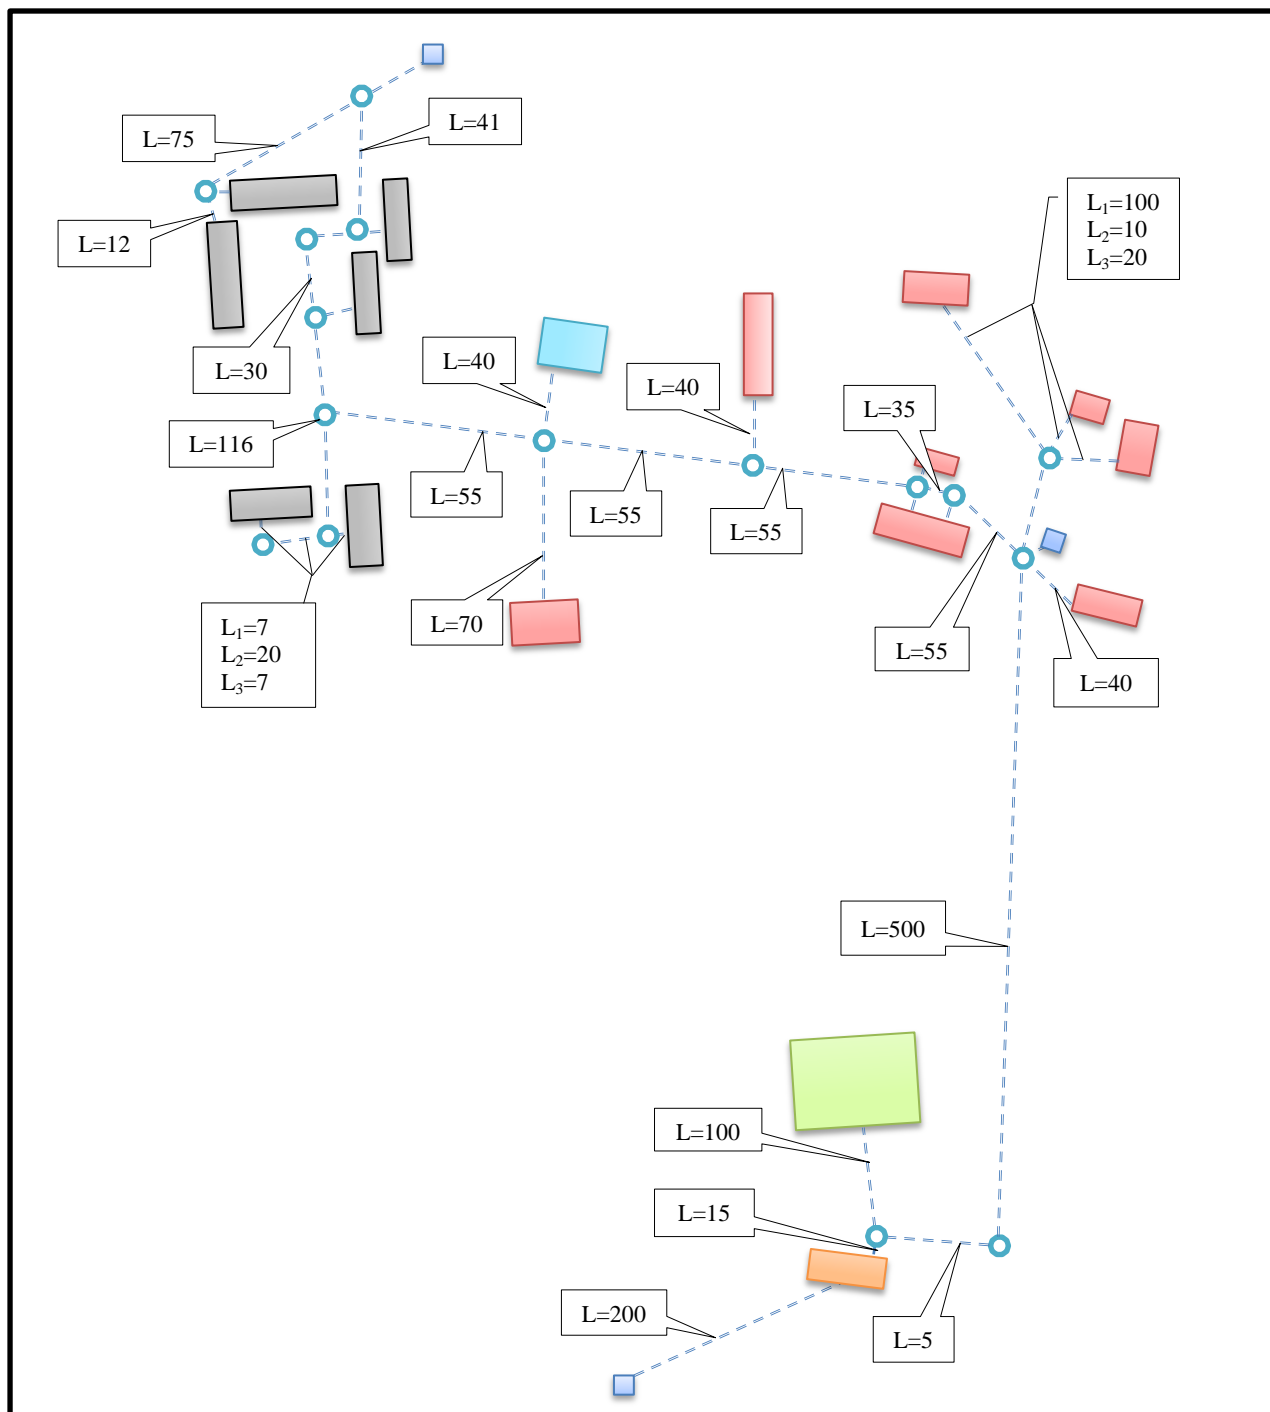


Условные обозначения

- - Существующие сети водоснабжения, проложенные с тепловыми сетями (Ø 50 мм)
- - Смотровой колодец
- - Водонапорная башня
- ▭ - Квартальная котельная
- ▭ - Муниципальное автономное дошкольное образовательное учреждение детский сад "Буратино"
- ▭ - Государственное учреждение здравоохранения "Кыринская центральная районная больница"
- ▭ - Многоквартирные жилые дома, мкр. «Северный»
- ▭ - Приход во имя святого благоверного великого князя Александра Невского

Сельское поселение «Кыринское»

Существующие сети и сооружения системы водоснабжения и водоотведения

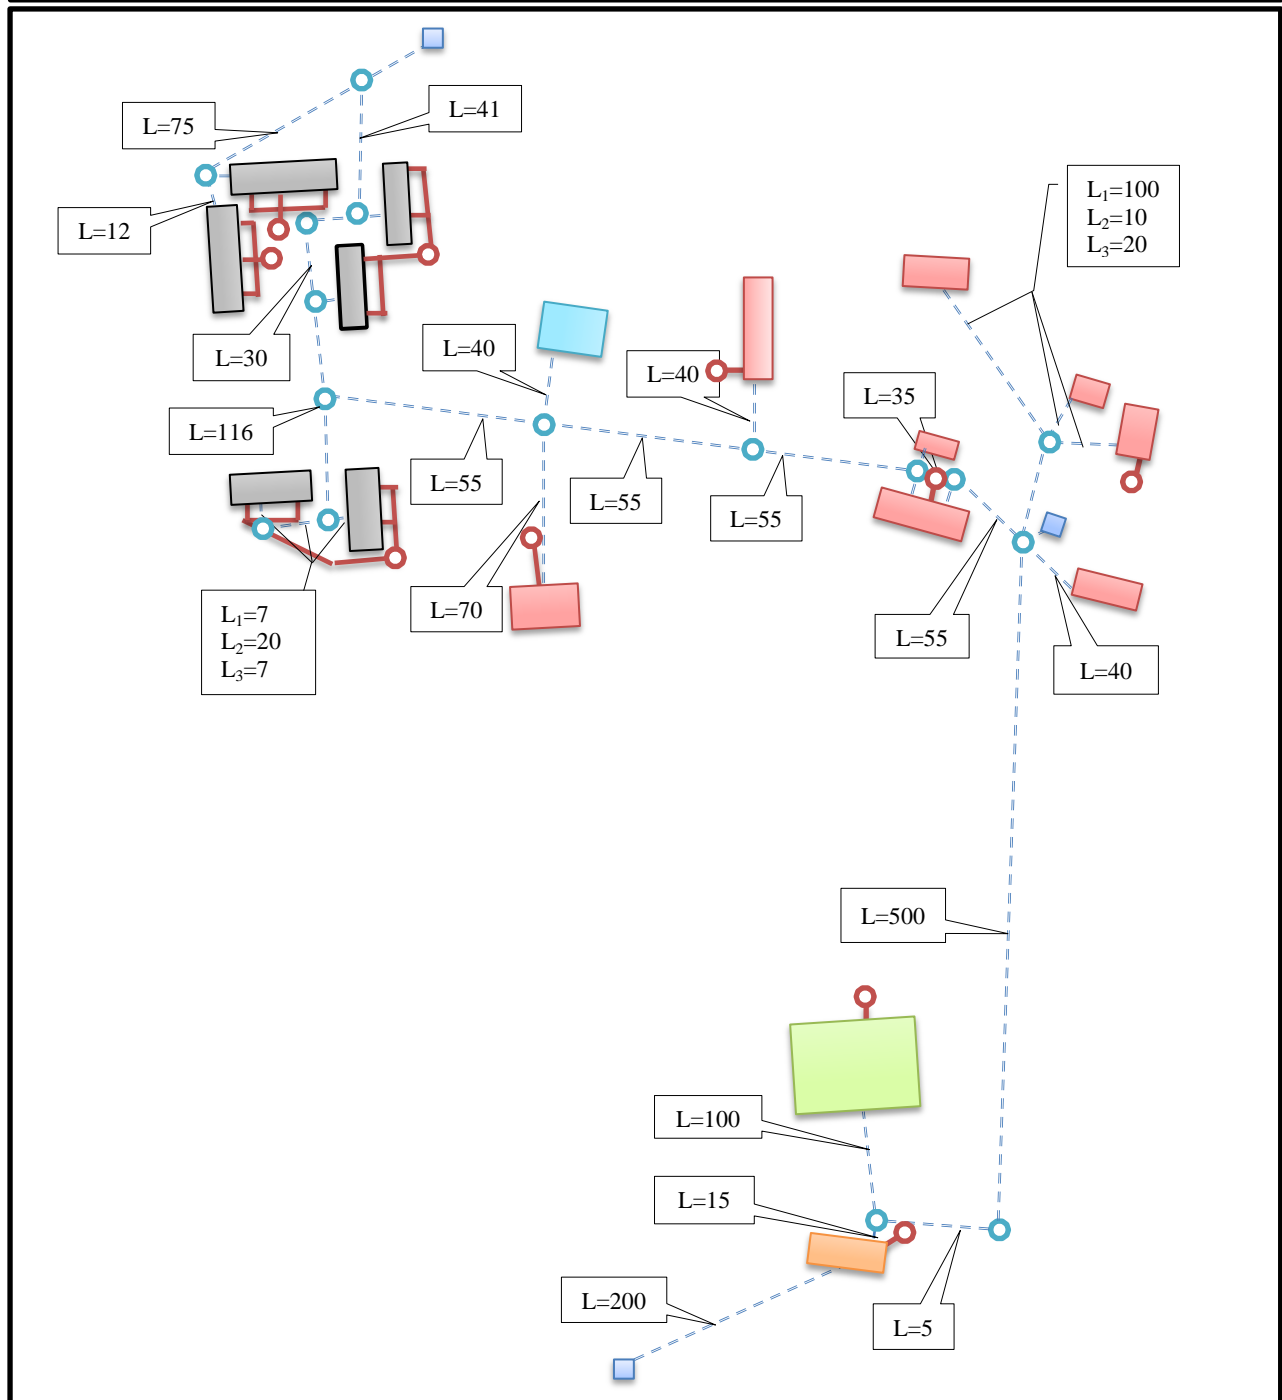

Условные обозначения

- - - - Существующие сети водоснабжения, проложенные с тепловыми сетями (Ø 50 мм)
- - Смотровой колодец
- - Водонапорная башня
- - Существующие сети водоотведения (Ø 100 мм)
- - Выгребная яма
- ▭ - Квартальная котельная
- ▭ - Муниципальное автономное дошкольное образовательное учреждение детский сад "Буратино"
- ▭ - Государственное учреждение здравоохранения "Кыринская центральная районная больница"
- ▭ - Многоквартирные жилые дома, мкр. «Северный»
- ▭ - Приход во имя святого благоверного великого князя Александра Невского