

**ПРОЕКТ ПЛАНИРОВКИ С ПРОЕКТОМ МЕЖЕВАНИЯ ТЕРРИТОРИИ, ОГРАНИЧЕННОЙ УЛИЦАМИ КРАСНОГО  
ВОССТАНИЯ, КАЛИНИНА, НАРОДНАЯ И РЕКОЙ ЧИТА В ЦЕНТРАЛЬНОМ И ЖЕЛЕЗНОДОРОЖНОМ  
АДМИНИСТРАТИВНЫХ РАЙОНАХ ГОРОДСКОГО ОКРУГА «ГОРОД ЧИТА»**

**ДЕМОНСТРАЦИОННЫЙ МАТЕРИАЛ**

**АЛЬБОМ ОСНОВНЫХ ЧЕРТЕЖЕЙ**

**ПРОЕКТ ПЛАНИРОВКИ С ПРОЕКТОМ МЕЖЕВАНИЯ ТЕРРИТОРИИ, ОГРАНИЧЕННОЙ УЛИЦАМИ КРАСНОГО  
ВОССТАНИЯ, КАЛИНИНА, НАРОДНАЯ И РЕКОЙ ЧИТА В ЦЕНТРАЛЬНОМ И ЖЕЛЕЗНОДОРОЖНОМ  
АДМИНИСТРАТИВНЫХ РАЙОНАХ ГОРОДСКОГО ОКРУГА «ГОРОД ЧИТА»**

**ДЕМОНСТРАЦИОННЫЙ МАТЕРИАЛ**

**АЛЬБОМ ОСНОВНЫХ ЧЕРТЕЖЕЙ**

Генеральный директор

Руководитель отдела территориального планирования

Руководитель проекта

Главный архитектор проекта

А.С. Ложкин

Т.В. Букшевице

О.П. Муратова

К.А. Алексеев

## **ОБЩИЕ ПОЛОЖЕНИЯ**

Проект планировки с проектом межевания территории, ограниченной улицами Красного Восстания, Калинина, Народная и рекой Чита в Центральном и Железнодорожном административных районах городского округа «город Чита» (далее по тексту – проект планировки территории) выполнен обществом с ограниченной ответственностью «Джи Динамика» в соответствии с государственным контрактом от 13.07.2020 № МС.2020.8.

Местоположение объекта: г. Чита.

Основными целями проекта планировки являются:

- обеспечение процесса архитектурно-строительного проектирования, строительства и ввода в эксплуатацию планируемых к строительству объектов;
- обеспечение устойчивого развития территорий;
- выделение элементов планировочной структуры;
- установление границ земельных участков;
- установление границ зон планируемого размещения объектов капитального строительства.

Основными задачами проекта планировки являются:

- определение зоны планируемого размещения объектов в соответствии с документами территориального планирования;
- определение границ земельных участков для строительства объектов.

Для расчета основных градостроительных параметров развития территории проекта планировки численность нового населения принята 4,47 тыс. человек.

Освоение территории предлагается осуществить 3 три этапа с выделением первой (2021 – 2025 годы), второй (2026 – 2030 годы) и третьей очереди строительства (3031 – 2035 годы).

**1.1.ПОЛОЖЕНИЕ О ХАРАКТЕРИСТИКАХ ПЛАНИРУЕМОГО РАЗВИТИЯ ТЕРРИТОРИИ**

№ п/п	Наименование	Единица измерения	Показатель
1	Площадь территории в границах проекта планировки	га	34,30
2	Площадь территории общего пользования (площадь территории в красных линиях)	га	16,99
3	Площадь территории в границах элемента планировочной структуры	га	17,31
3.1	Территории объектов общественно-делового назначения	га	8,30
3.2	Территории жилой застройки	га	8,99
3.3	Территории коммунального обслуживания	га	0,50
3.4	Территории зеленых насаждений общего пользования	га	4,63
4	Площадь территорий, не вовлеченных в градостроительную деятельность	га	0,00
5	Население	чел.	4469
6	Жилищный фонд	м <sup>2</sup>	144440
6.1	Жилищная обеспеченность	м <sup>2</sup> /чел.	32,3
7	Площадь застройки	м <sup>2</sup>	57312
8	Площадь новой застройки	м <sup>2</sup>	57312
9	Плотность застройки территории		
9.1	Коэффициент застройки	-	0,17
9.2	Коэффициент плотности застройки	-	0,83
9.3	Плотность застройки	м <sup>2</sup> /га	8300
9.4	Максимальный процент застройки	%	60
9.5	Минимальный процент застройки	%	30
10	Максимальное количество этажей	этажей	16




## 1.2. СХЕМА ВАРИАНТОВ ПЛАНИРОВОЧНЫХ РЕШЕНИЙ И ОБЪЁМНО-ПРОСТРАНСТВЕННЫХ РЕШЕНИЙ ЗАСТРОЙКИ ТЕРРИТОРИИ

### ПРОЕКТ ПЛАНИРОВКИ С ПРОЕКТОМ МЕЖЕВАНИЯ ТЕРРИТОРИИ, ОГРАНИЧЕННОЙ УЛИЦАМИ КРАСНОГО ВОССТАНИЯ, КАЛИНИНА, НАРОДНАЯ И РЕКОЙ ЧИТА В ЦЕНТРАЛЬНОМ И ЖЕЛЕЗНОДОРОЖНОМ АДМИНИСТРАТИВНЫХ РАЙОНАХ ГОРОДСКОГО ОКРУГА «ГОРОД ЧИТА»

Схема вариантов планировочных и объёмно-пространственных решений застройки территории в соответствии с проектом планировки территории

- УСЛОВНЫЕ ОБОЗНАЧЕНИЯ**
- ГРАНИЦА ПРОЕКТА ПЛАНИРОВКИ
  - КРАСНЫЕ ЛИНИИ
  - НУМЕРАЦИЯ ПЛАНИРУЕМЫХ КВАРТАЛОВ
  - ГРАНИЦА ЗЕМЕЛЬНЫХ УЧАСТКОВ, СВЕДЕНИЯ О КОТОРЫХ СОДЕРЖАТСЯ В ЕГРН
  - ПЛАНИРУЕМЫЕ ЗДАНИЯ
  - ЭТАЖНОСТЬ ПЛАНИРУЕМЫХ ЗДАНИЙ
  - НУМЕРАЦИЯ ПЛАНИРУЕМЫХ ЗДАНИЙ
  - ОСИ ПРОЕЗЖИХ ЧАСТЕЙ
  - МАЛАЯ ЗАБАЙКАЛЬСКАЯ ДЕТСКАЯ ЖЕЛЕЗНАЯ ДОРОГА
  - ПЛАНИРУЕМЫЕ АВТОМОБИЛЬНЫЕ ДОРОГИ
  - НАЗЕМНЫЕ АВТОМОБИЛЬНЫЕ ПАРКОВКИ
  - ПОЖАРНЫЕ ПРОЕЗДЫ / ПЕШЕХОДНЫЕ ДОРОЖКИ
  - ТРОТУАРЫ
  - ВЕЛОСИПЕДНЫЕ ДОРОЖКИ
  - БЛАГОУСТРОЙСТВО ТЕРРИТОРИИ**
  - ЗОНА ОЗЕЛЕНЕНИЯ, В ТОМ ЧИСЛЕ
  - ЗЕЛЕННЫЕ НАСАЖДЕНИЯ ОБЩЕГО ПОЛЬЗОВАНИЯ
  - НИЖНЯЯ ДЕРЕВЯННАЯ НАБЕРЕЖНАЯ (СПУСК К ВОДЕ)
  - ВИДОВЫЕ ПЛОЩАДКИ НА ВЕРХНЕЙ НАБЕРЕЖНОЙ
  - ДЕТСКИЕ ИГРОВЫЕ И СПОРТИВНЫЕ ПЛОЩАДКИ
  - ПЛОЩАДКИ ДЛЯ СБОРА МУСОРА
  - СУЩЕСТВУЮЩИЙ ВОДНЫЙ ОБЪЕКТ (РЕКА ЧИТА)
  - ПЛАНИРУЕМЫЙ ВОДНЫЙ ОБЪЕКТ

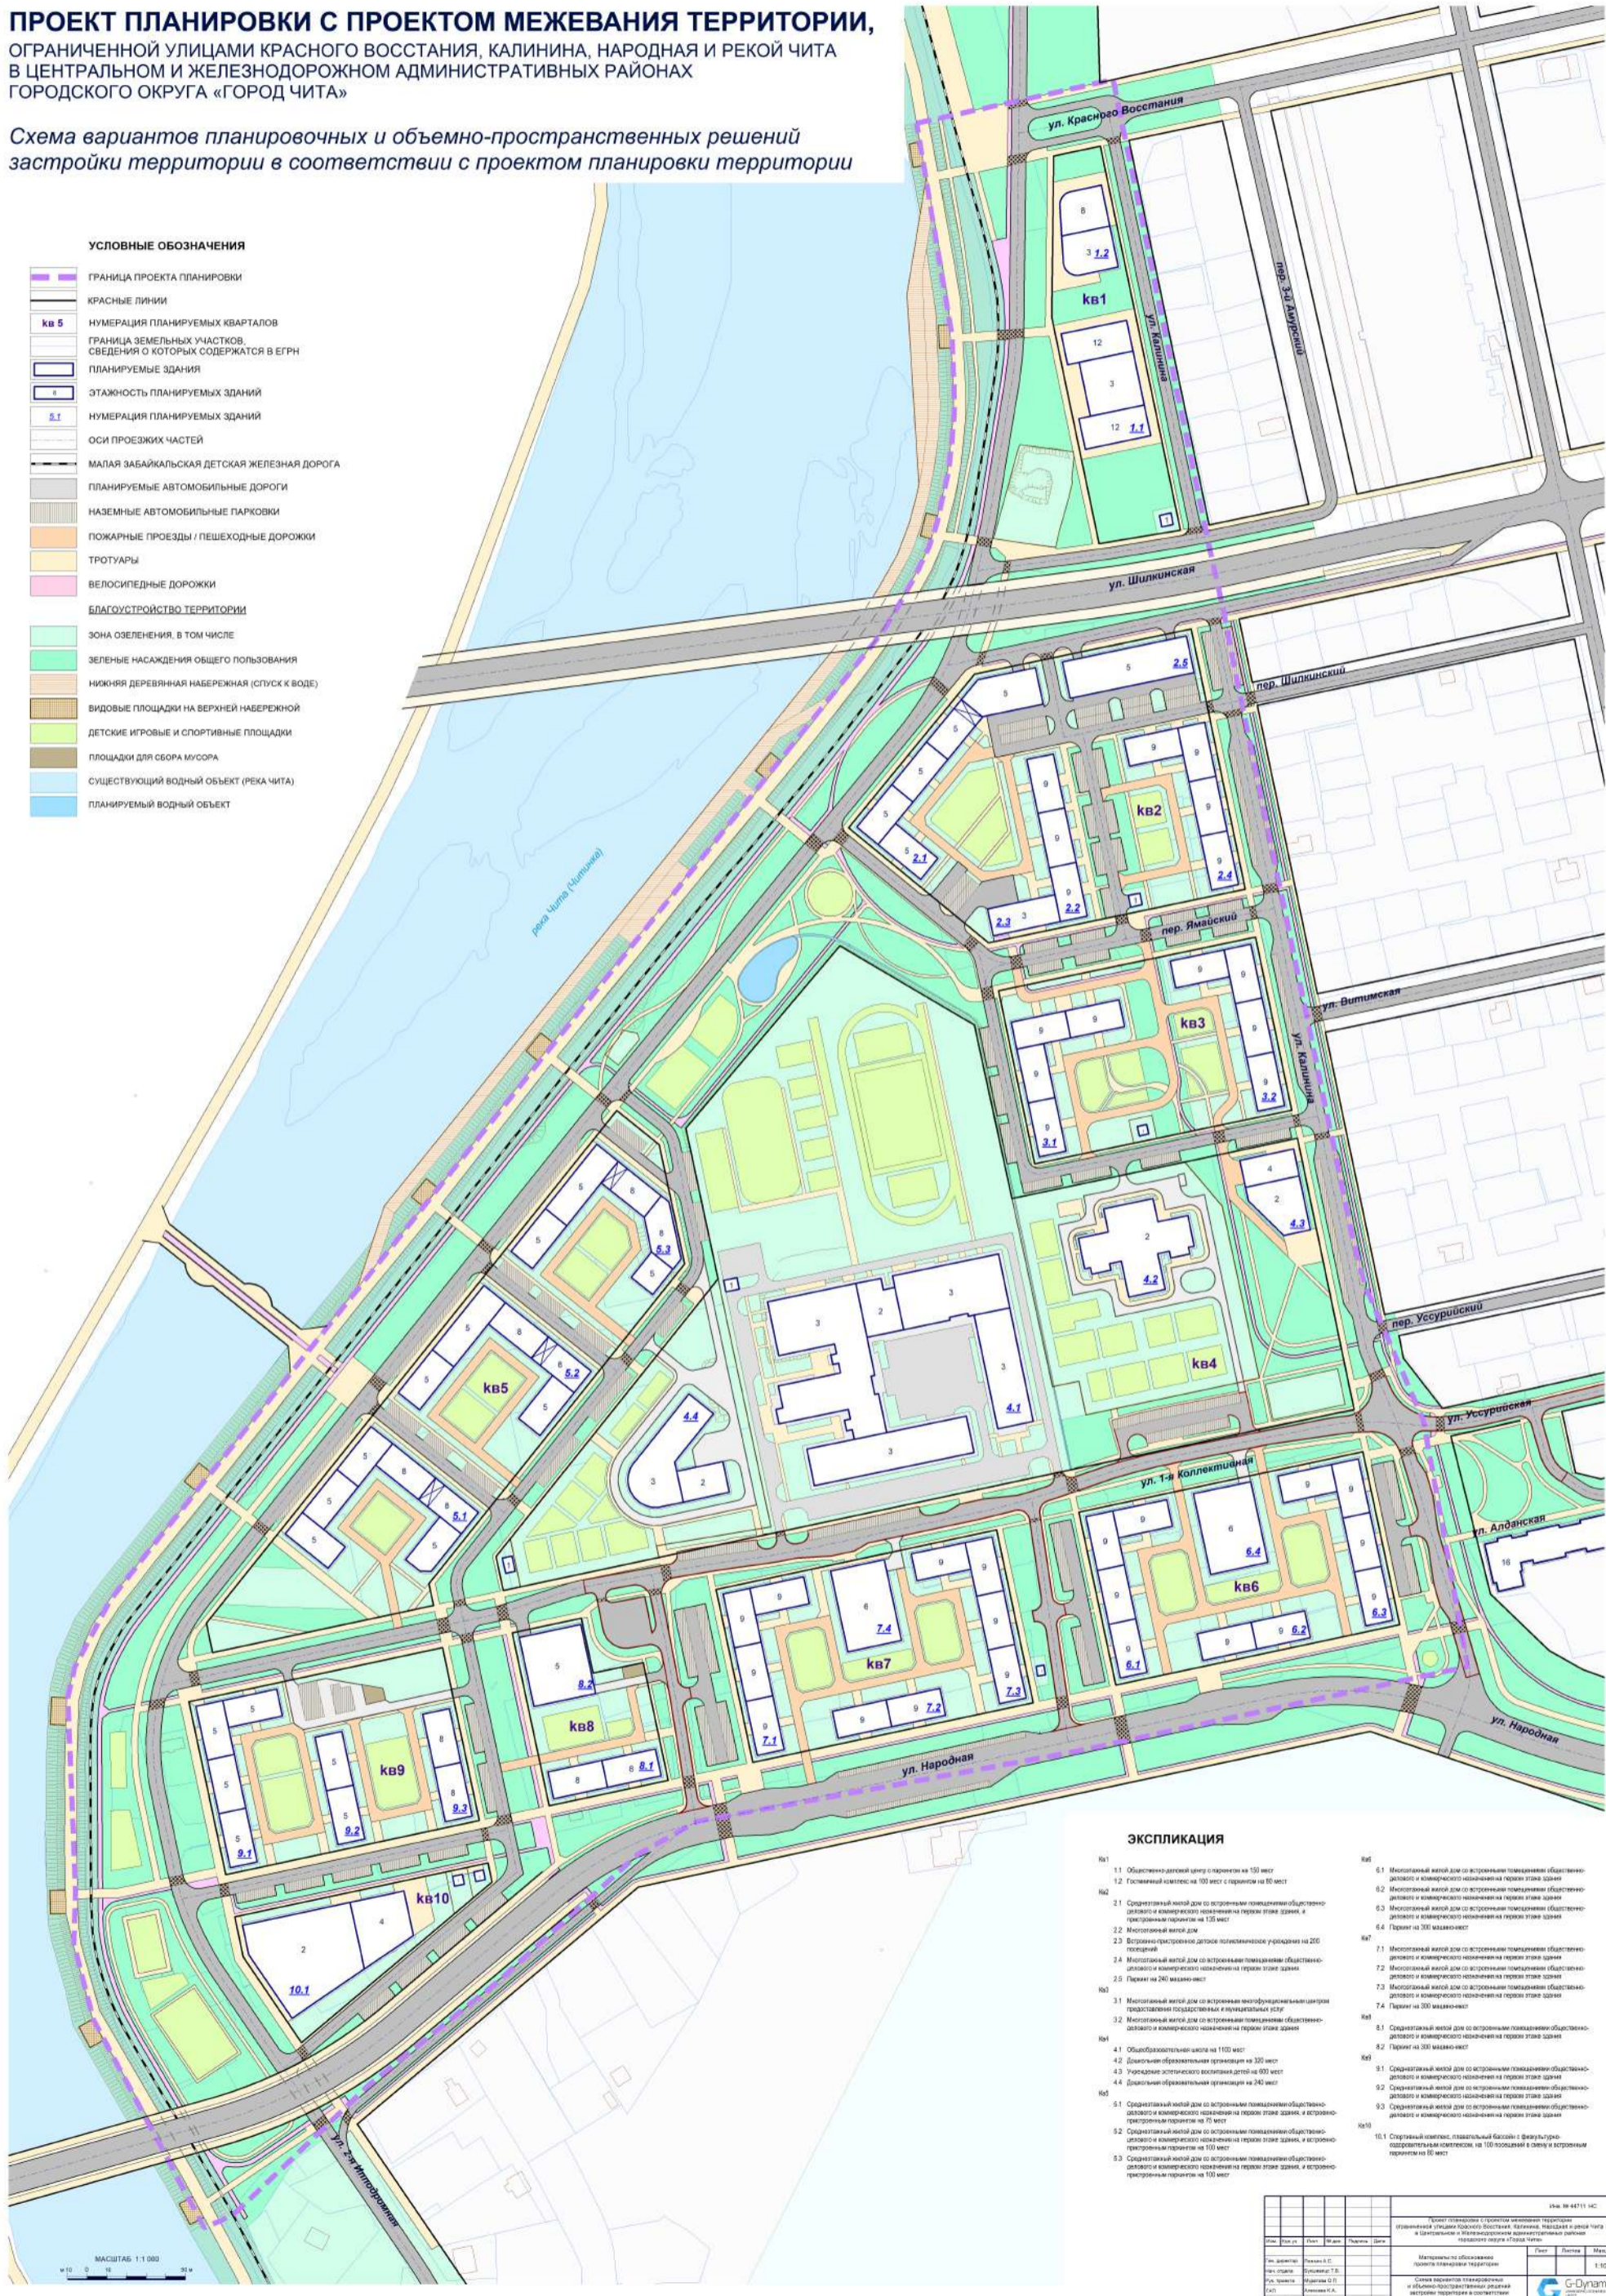

#### ЭКСПЛИКАЦИЯ

- №1 Общественно-деловой центр с парковкой на 150 мест



МАСШТАБ: 1:1 000





**1.3.ПОЛОЖЕНИЕ О ХАРАКТЕРИСТИКАХ ОБЪЕКТОВ КАПИТАЛЬНОГО СТРОИТЕЛЬСТВА ЖИЛОГО, ПРОИЗВОДСТВЕННОГО, ОБЩЕСТВЕННО-ДЕЛОВОГО И ИНОГО НАЗНАЧЕНИЯ**

Номер квартала	№ на Чертеже планировки территории	Наименование объекта капитального строительства	Предельные параметры разрешенного строительства, реконструкции объектов капитального строительства								
			Площадь застройки, м <sup>2</sup>	Общая площадь, м <sup>2</sup>	Площадь жилая, м <sup>2</sup>	Площадь общественно-деловых и коммерческих помещений, м <sup>2</sup>	Площадь помещений общего пользования, м <sup>2</sup>	Этажность, количество надземных этажей	Площадь крытого паркинга, м <sup>2</sup>	Минимальный отступ от красных линий, м	Срок реализации
1	2	3	4	5	6	7	8	9	10	11	12
1	1.1	Общественно-деловой центр с паркингом на 150 мест	1870	15320	-	11580	-	3, 8, 12, 16	3740	3	Вторая очередь
2	1.2.	Гостиничный комплекс на 100 мест с паркингом на 80 мест	1060	6800	-	4680		12	2120	3	Вторая очередь
3	2.1.	Среднеэтажный жилой дом со встроенными помещениями общественно-делового и коммерческого назначения на первом этаже здания, и пристроенным паркингом на 135 мест	1950	9750	6630	1950	1170	5	3350	3	Первая очередь
4	2.2.	Многоэтажный жилой дом	1170	10530	7960	1170	1400	9		3	Первая очередь
5	2.3.	Встроенно-пристроенное детское поликлиническое учреждение на 200 посещений в смену	500	1500	-	1500	-	3		3	Первая очередь
6	2.4.	Многоэтажный жилой дом со встроенными помещениями общественно-делового и коммерческого назначения на первом этаже здания	1560	14040	10600	1560	1880	9		3	Вторая очередь
7	2.5.	Паркинг на 240 машино-мест	1220	6030	-	-	-	3	6030	3	Вторая очередь
8	3.1.	Многоэтажный жилой дом	1560	14040	10600	1560	1880	9		3	Первая

1	2	3	4	5	6	7	8	9	10	11	12
		со встроенным многофункциональным центром предоставления государственных и муниципальных услуг									очередь
9	3.2.	Многоэтажный жилой дом со встроенными помещениями общественно-делового и коммерческого назначения на первом этаже здания	1560	14040	10600	1560	1880	9		3	Вторая очередь
10	4.1.	Общеобразовательная школа на 1100 мест	8462	20137	-	17943	2194	2, 3	-	3	Первая очередь
11	4.2.	Дошкольная образовательная организация на 320 мест	1640	3280		3280		2	-	3	Первая очередь
12	4.3.	Учреждение эстетического воспитания детей на 600 мест	1020	2830	-	2830	-	2	-	3	Вторая очередь
14	4.4.	Дошкольная образовательная организация на 240 мест	1520	4180	-	4180	-	2	-	3	Вторая очередь
15	5.1.	Среднеэтажный жилой дом со встроенными помещениями общественно-делового и коммерческого назначения на первом этаже здания, и встроенно-пристроенным паркингом на 75 мест	4240	14040	9940	2340	1760	5, 8	1900	3	Вторая очередь
16	5.2.	Среднеэтажный жилой дом со встроенными помещениями общественно-делового и коммерческого назначения на первом этаже здания, и встроенно-пристроенным паркингом на 100 мест	4800	13040	9260	2140	1640	5, 8	2660	3	Вторая очередь
17	5.3.	Среднеэтажный жилой дом со встроенными	4610	12090	8620	1950	1520	5, 8	2660	3	Вторая очередь

1	2	3	4	5	6	7	8	9	10	11	12
		помещениями общественно-делового и коммерческого назначения на первом этаже здания, и встроенно-пристроенным паркингом на 100 мест									
18	6.1.	Многоэтажный жилой дом со встроенными помещениями общественно-делового и коммерческого назначения на первом этаже здания	1560	14040	10600	1560	1880	9		3	Третья очередь
19	6.2.	Многоэтажный жилой дом со встроенными помещениями общественно-делового и коммерческого назначения на первом этаже здания	780	7020	5300	780	940	9		3	Третья очередь
20	6.3.	Многоэтажный жилой дом со встроенными помещениями общественно-делового и коммерческого назначения на первом этаже здания	1560	14040	10600	1560	1880	9		3	Третья очередь
21	6.4.	Паркинг на 300 машино-мест	1250	7500	-	-	-	6	7500	3	Третья очередь
22	7.1.	Многоэтажный жилой дом со встроенными помещениями общественно-делового и коммерческого назначения на первом этаже здания	1560	14040	10600	1560	1880	9		3	Третья очередь
23	7.2.	Многоэтажный жилой дом со встроенными помещениями общественно-делового и коммерческого назначения на первом этаже здания	780	7020	5300	780	940	9		3	Третья очередь
24	7.3.	Многоэтажный жилой дом со встроенными	1560	14040	10600	1560	1880	9		3	Третья очередь



1	2	3	4	5	6	7	8	9	10	11	12
		помещениями общественно-делового и коммерческого назначения на первом этаже здания									
25	7.4.	Паркинг на 300 машино-мест	1250	7500	-	-	-	6	7500	3	Третья очередь
26	8.1.	Среднеэтажный жилой дом со встроенными помещениями общественно-делового и коммерческого назначения на первом этаже здания	780	6240	4640	780	820	8		3	Третья очередь
27	43869	Паркинг на 300 машино-мест	1290	7740	-	-	-	6	7740	3	Третья очередь
28	9.1.	Среднеэтажный жилой дом со встроенными помещениями общественно-делового и коммерческого назначения на первом этаже здания	1560	7800	5300	1560	940	5		3	Третья очередь
29	9.2.	Среднеэтажный жилой дом со встроенными помещениями общественно-делового и коммерческого назначения на первом этаже здания	780	3900	2650	780	470	5		3	Третья очередь
30	9.3.	Среднеэтажный жилой дом со встроенными помещениями общественно-делового и коммерческого назначения на первом этаже здания	780	6240	4640	780	820	8		3	Третья очередь
31	10.1	Спортивный комплекс со спортивным залом площадью 270 м <sup>2</sup> и плавательным бассейном 90 м <sup>2</sup> на 100 посещений в смену и встроенным паркингом на 80 мест	3080	7000	-	5000	-	2, 3	2000	3	Третья очередь



#### 1.4. ОБЩИЙ ВИД НА ТЕРРИТОРИЮ ПРОЕКТИРОВАНИЯ













1.5.ВАРИАНТЫ ВНУТРИКВАРТАЛЬНОГО БЛАГОУСТРОЙСТВА













## 1.6. КОМФОРТНОЕ ЖИЛЬЁ













1.7.ВИД НА НАБЕРЕЖНУЮ

















1.8.ОБЩЕОБРАЗОВАТЕЛЬНАЯ ШКОЛА НА 1100 МЕСТ










# 1.9. ЧЕРТЁЖ ПЛАНИРОВКИ ТЕРРИТОРИИ

## ПРОЕКТ ПЛАНИРОВКИ С ПРОЕКТОМ МЕЖЕВАНИЯ ТЕРРИТОРИИ, ОГРАНИЧЕННОЙ УЛИЦАМИ КРАСНОГО ВОССТАНИЯ, КАЛИНИНА, НАРОДНАЯ И РЕКОЙ ЧИТА В ЦЕНТРАЛЬНОМ И ЖЕЛЕЗНОДОРОЖНОМ АДМИНИСТРАТИВНЫХ РАЙОНАХ ГОРОДСКОГО ОКРУГА «ГОРОД ЧИТА»

Чертеж планировки территории, с отображением красных линий, границ существующих и планируемых элементов планировочной структуры

### УСЛОВНЫЕ ОБОЗНАЧЕНИЯ

- ГРАНИЦА ПРОЕКТА ПЛАНИРОВКИ
- СУЩЕСТВУЮЩИЕ КРАСНЫЕ ЛИНИИ
- УСТАНОВЛИВАЕМЫЕ КРАСНЫЕ ЛИНИИ
- ПОВОРОТНЫЕ ТОЧКИ КРАСНЫХ ЛИНИЙ
- ГРАНИЦЫ СУЩЕСТВУЮЩИХ ЭЛЕМЕНТОВ ПЛАНИРОВОЧНОЙ СТРУКТУРЫ (ГРАНИЦЫ ЦЕНТРАЛЬНОГО И ЖЕЛЕЗНОДОРОЖНОГО РАЙОНОВ ГОРОДА ЧИТЫ)
- ГРАНИЦЫ ПЛАНИРУЕМЫХ ЭЛЕМЕНТОВ ПЛАНИРОВОЧНОЙ СТРУКТУРЫ (ГРАНИЦЫ ПЛАНИРУЕМЫХ КВАРТАЛОВ)
- НУМЕРАЦИЯ ПЛАНИРУЕМЫХ КВАРТАЛОВ
- ГРАНИЦА ЗЕМЕЛЬНЫХ УЧАСТКОВ, СВЕДЕНИЯ О КОТОРЫХ СОДЕРЖАТСЯ В ЕГРН
- ПЛАНИРУЕМЫЕ ЗДАНИЯ
- ЭТАЖНОСТЬ ПЛАНИРУЕМЫХ ЗДАНИЙ
- НУМЕРАЦИЯ ПЛАНИРУЕМЫХ ЗДАНИЙ
- ОСИ ПРОЕЗЖИХ ЧАСТЕЙ
- МАЛАЯ ЗАБАЙКАЛЬСКАЯ ДЕТСКАЯ ЖЕЛЕЗНАЯ ДОРОГА
- ПРОЕЗЖАЯ ЧАСТЬ АВТОМОБИЛЬНОЙ ДОРОГИ
- НАЗЕМНЫЕ АВТОМОБИЛЬНЫЕ ПАРКОВКИ
- ПОЖАРНЫЕ ПРОЕЗДЫ / ПЕШЕХОДНЫЕ ДОРОЖКИ
- ТРОТУАРЫ
- ВЕЛОСИПЕДНЫЕ ДОРОЖКИ
- НИЖНЯЯ ДЕРЕВЯННАЯ НАБЕРЕЖНАЯ (СПУСК К ВОДЕ)
- ВИДОВЫЕ ПЛОЩАДКИ НА ВЕРХНЕЙ НАБЕРЕЖНОЙ
- ДЕТСКИЕ И СПОРТИВНЫЕ ПЛОЩАДКИ
- СУЩЕСТВУЮЩИЙ ВОДНЫЙ ОБЪЕКТ (РЕКА ЧИТА)
- ПЛАНИРУЕМЫЙ ВОДНЫЙ ОБЪЕКТ

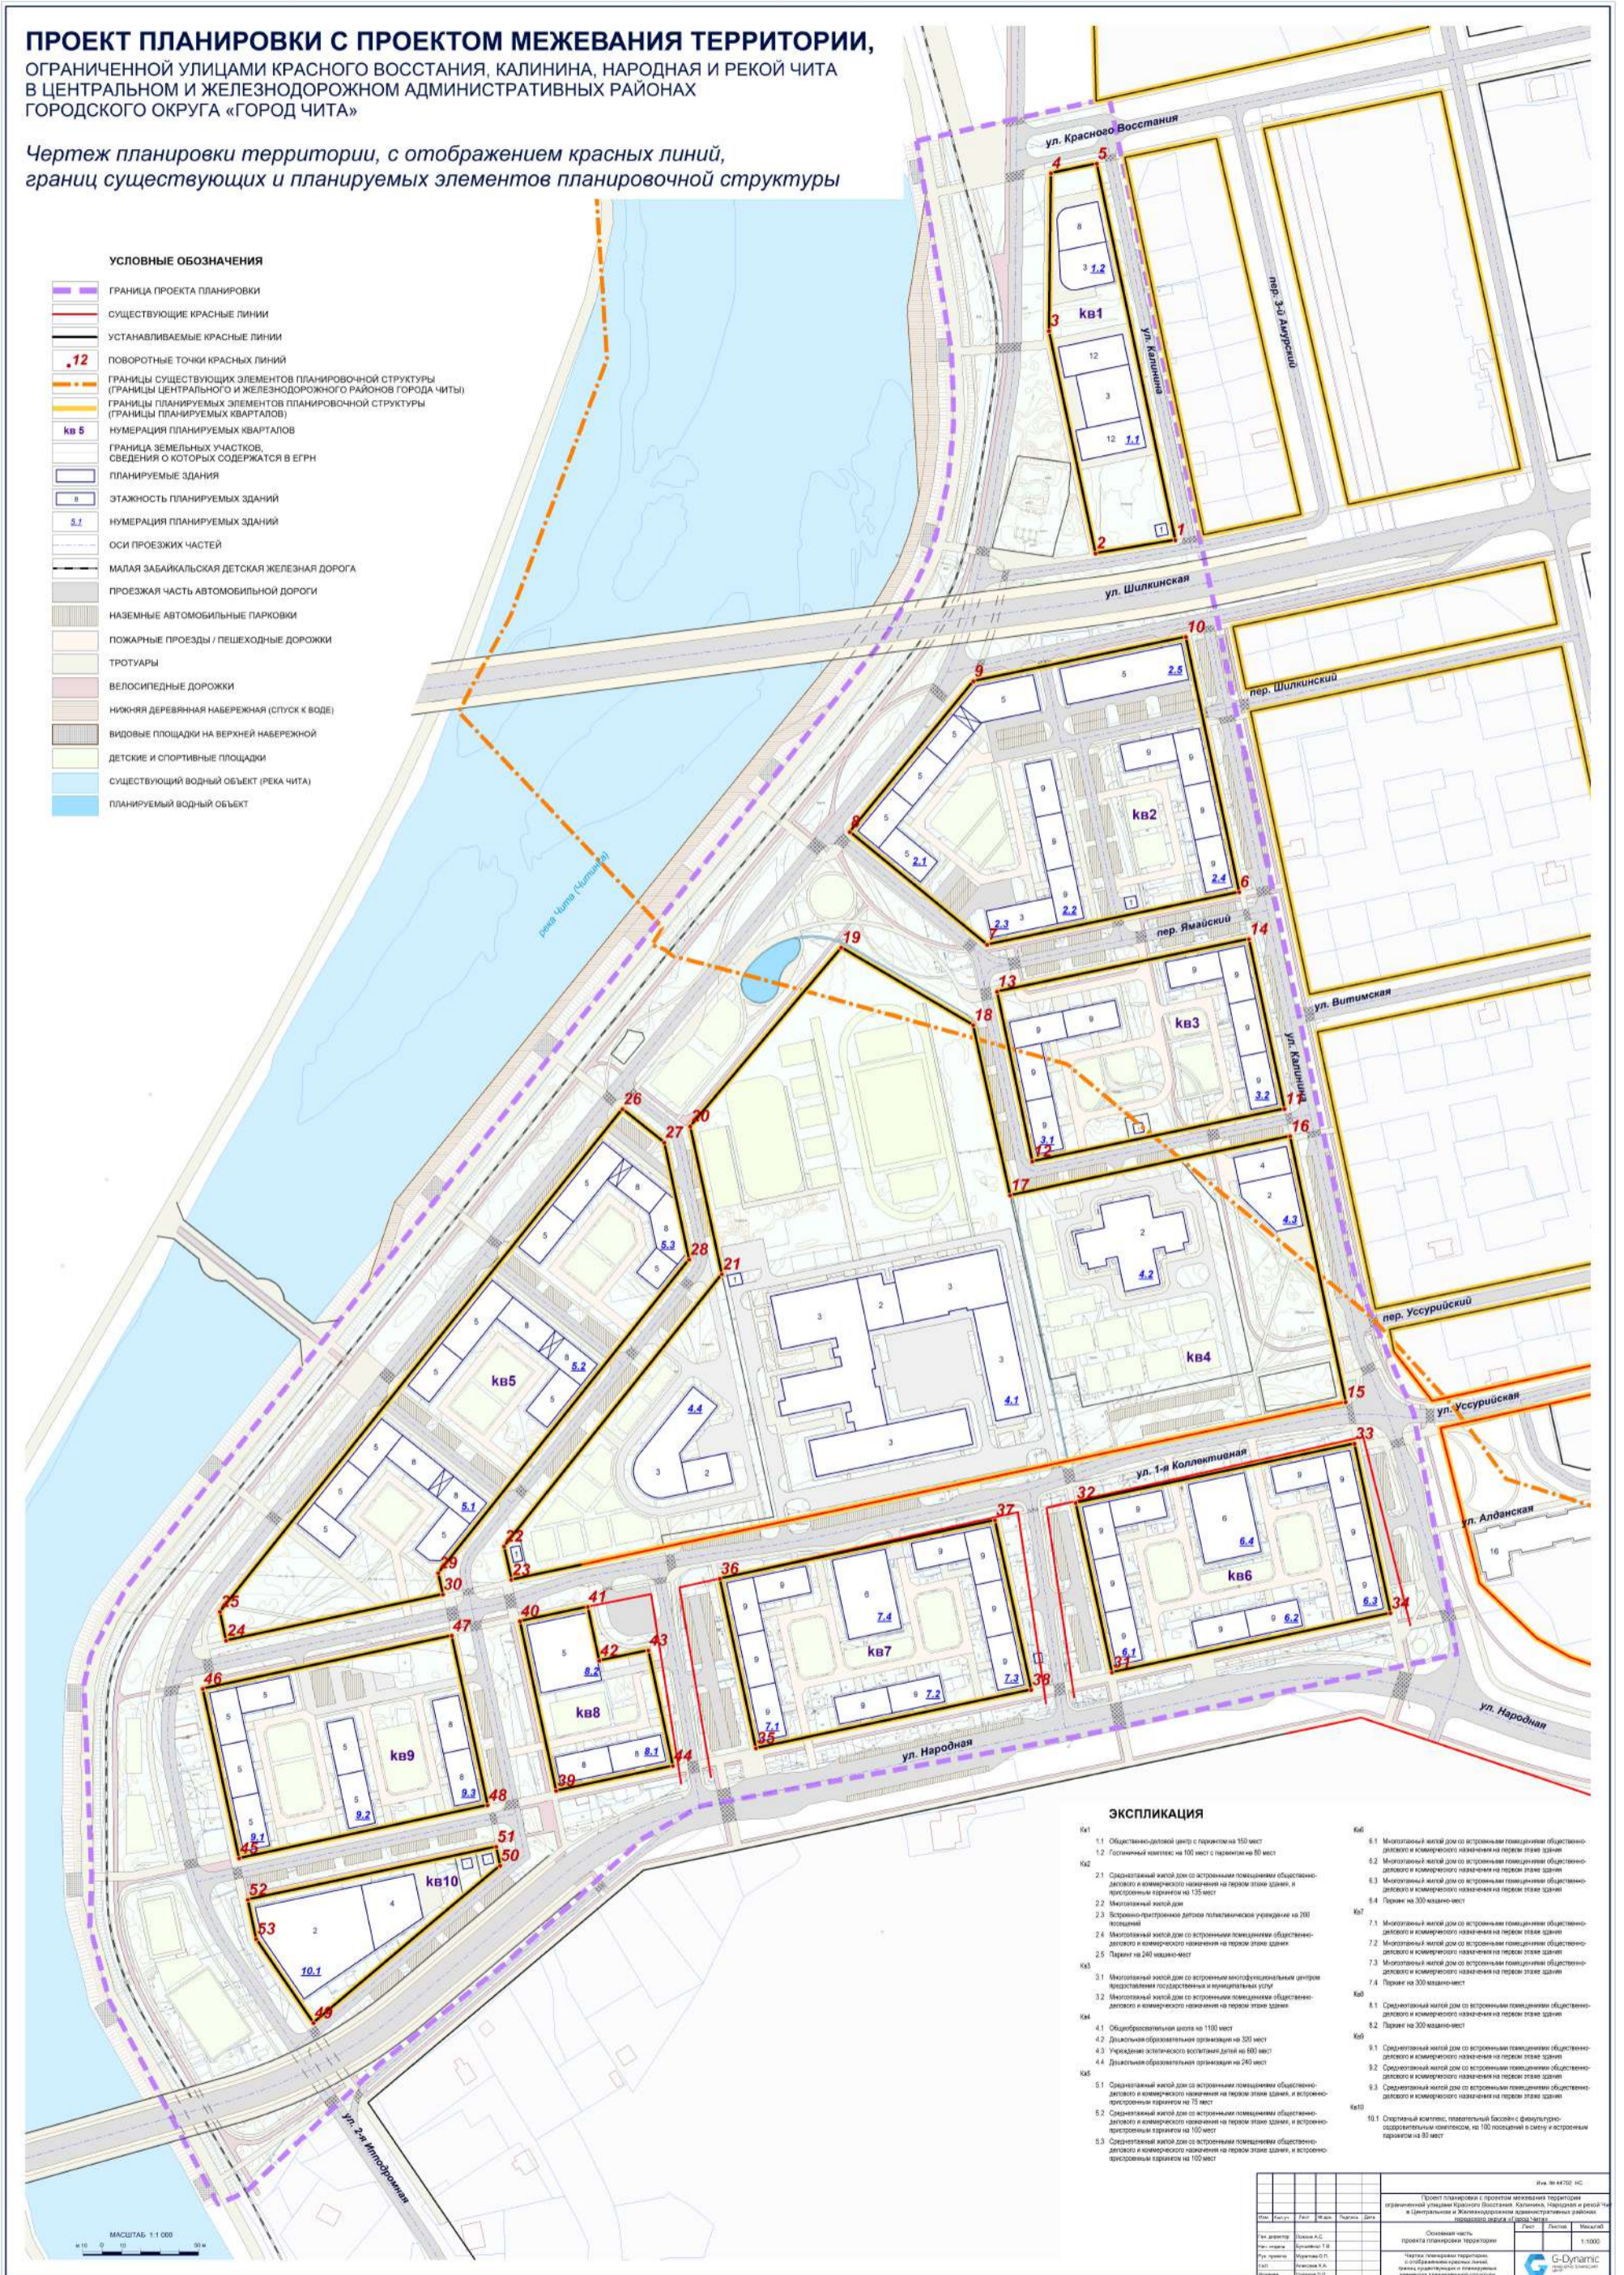

### ЭКСПЛИКАЦИЯ

- К1**
- К2**
  - 2.1 Среднетяжелый жилой дом со встроенными помещениями общественного назначения и коммерческого назначения на первом этаже здания, и проектной парковкой на 120 мест
  - 2.2 Многоэтажный жилой дом
  - 2.4 Многоэтажный жилой дом со встроенными помещениями общественного назначения и коммерческого назначения на первом этаже здания
  - 2.5 Паркинг на 240 машино-мест
- К3**
  - 3.1 Многоэтажный жилой дом со встроенными multifunctional центром предоставления государственных и муниципальных услуг
  - 3.2 Многоэтажный жилой дом со встроенными помещениями общественного назначения и коммерческого назначения на первом этаже здания
- К4**
  - 4.1 Общеобразовательный школа на 1100 мест
- К5**
  - 5.1 Среднетяжелый жилой дом со встроенными помещениями общественного назначения и коммерческого назначения на первом этаже здания, и встроенно-притронуемой парковкой на 100 мест
  - 5.2 Среднетяжелый жилой дом со встроенными помещениями общественного назначения и коммерческого назначения на первом этаже здания, и встроенно-притронуемой парковкой на 100 мест
  - 5.3 Среднетяжелый жилой дом со встроенными помещениями общественного назначения и коммерческого назначения на первом этаже здания, и встроенно-притронуемой парковкой на 100 мест
- К6**
  - 6.1 Многоэтажный жилой дом со встроенными помещениями общественного назначения и коммерческого назначения на первом этаже здания
  - 6.2 Многоэтажный жилой дом со встроенными помещениями общественного назначения и коммерческого назначения на первом этаже здания
  - 6.3 Многоэтажный жилой дом со встроенными помещениями общественного назначения и коммерческого назначения на первом этаже здания
  - 6.4 Паркинг на 300 машино-мест

№ 4470-НС		1:1000	
Проект планировки с проектом межевания территории ограниченной улицами Красново Восстания, Калинина, Народная и рекой Чита в Центральном и Железнодорожном административных районах городского округа «Город Чита»			
Основная часть проекта планировки территории		Лист	Листов





# 1.10. ИНЖЕНЕРНАЯ ИНФРАСТРУКТУРА

## ПРОЕКТ ПЛАНИРОВКИ С ПРОЕКТОМ МЕЖЕВАНИЯ ТЕРРИТОРИИ, ОГРАНИЧЕННОЙ УЛИЦАМИ КРАСНОГО ВОССТАНИЯ, КАЛИНИНА, НАРОДНАЯ И РЕКОЙ ЧИТА В ЦЕНТРАЛЬНОМ И ЖЕЛЕЗНОДОРОЖНОМ АДМИНИСТРАТИВНЫХ РАЙОНАХ ГОРОДСКОГО ОКРУГА «ГОРОД ЧИТА»

Схема инженерной инфраструктуры

- УСЛОВНЫЕ ОБОЗНАЧЕНИЯ**
- ГРАНИЦА ПРОЕКТА ПЛАНИРОВКИ
  - КРАСНЫЕ ЛИНИИ
  - НУМЕРАЦИЯ ПЛАНИРУЕМЫХ КВАРТАЛОВ
  - ГРАНИЦА ЗЕМЕЛЬНЫХ УЧАСТКОВ, СВЕДЕНИЯ О КОТОРЫХ СОДЕРЖАТСЯ В ЕГРН
  - ПЛАНИРУЕМЫЕ ЗДАНИЯ
  - ЭТАЖНОСТЬ ПЛАНИРУЕМЫХ ЗДАНИЙ
  - НУМЕРАЦИЯ ПЛАНИРУЕМЫХ ЗДАНИЙ
  - ОСИ ПРОЕЗЖИХ ЧАСТЕЙ
  - МАЛАЯ ЗАБАЙКАЛЬСКАЯ ДЕТСКАЯ ЖЕЛЕЗНАЯ ДОРОГА
  - ПРОЕЗЖАЯ ЧАСТЬ АВТОМОБИЛЬНОЙ ДОРОГИ
  - НАЗЕМНЫЕ АВТОМОБИЛЬНЫЕ ПАРКОВКИ
  - ПОЖАРНЫЕ ПРОЕЗДЫ / ПЕШЕХОДНЫЕ ДОРОЖКИ
  - ТРОТУАРЫ
  - ВЕЛОСИПЕДНЫЕ ДОРОЖКИ
  - НИЖНЯЯ ДЕРЕВЯННАЯ НАБЕРЕЖНАЯ (СПУСК К ВОДЕ)
  - ВИДОВЫЕ ПЛОЩАДКИ НА ВЕРХНЕЙ НАБЕРЕЖНОЙ
  - ДЕТСКИЕ И СПОРТИВНЫЕ ПЛОЩАДКИ
  - СУЩЕСТВУЮЩИЙ ВОДНЫЙ ОБЪЕКТ (РЕКА ЧИТА)
  - ПЛАНИРУЕМЫЙ ВОДНЫЙ ОБЪЕКТ

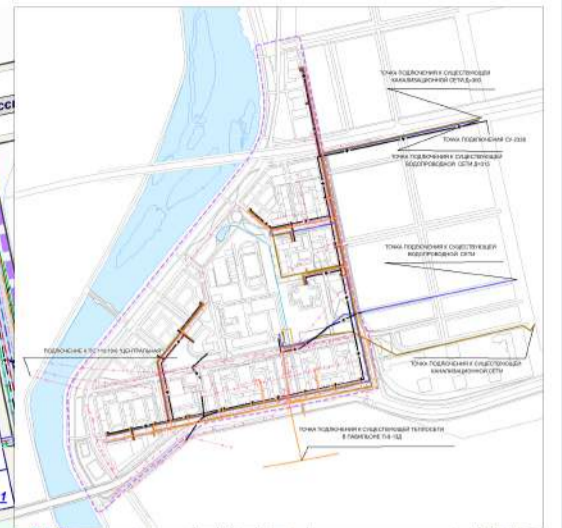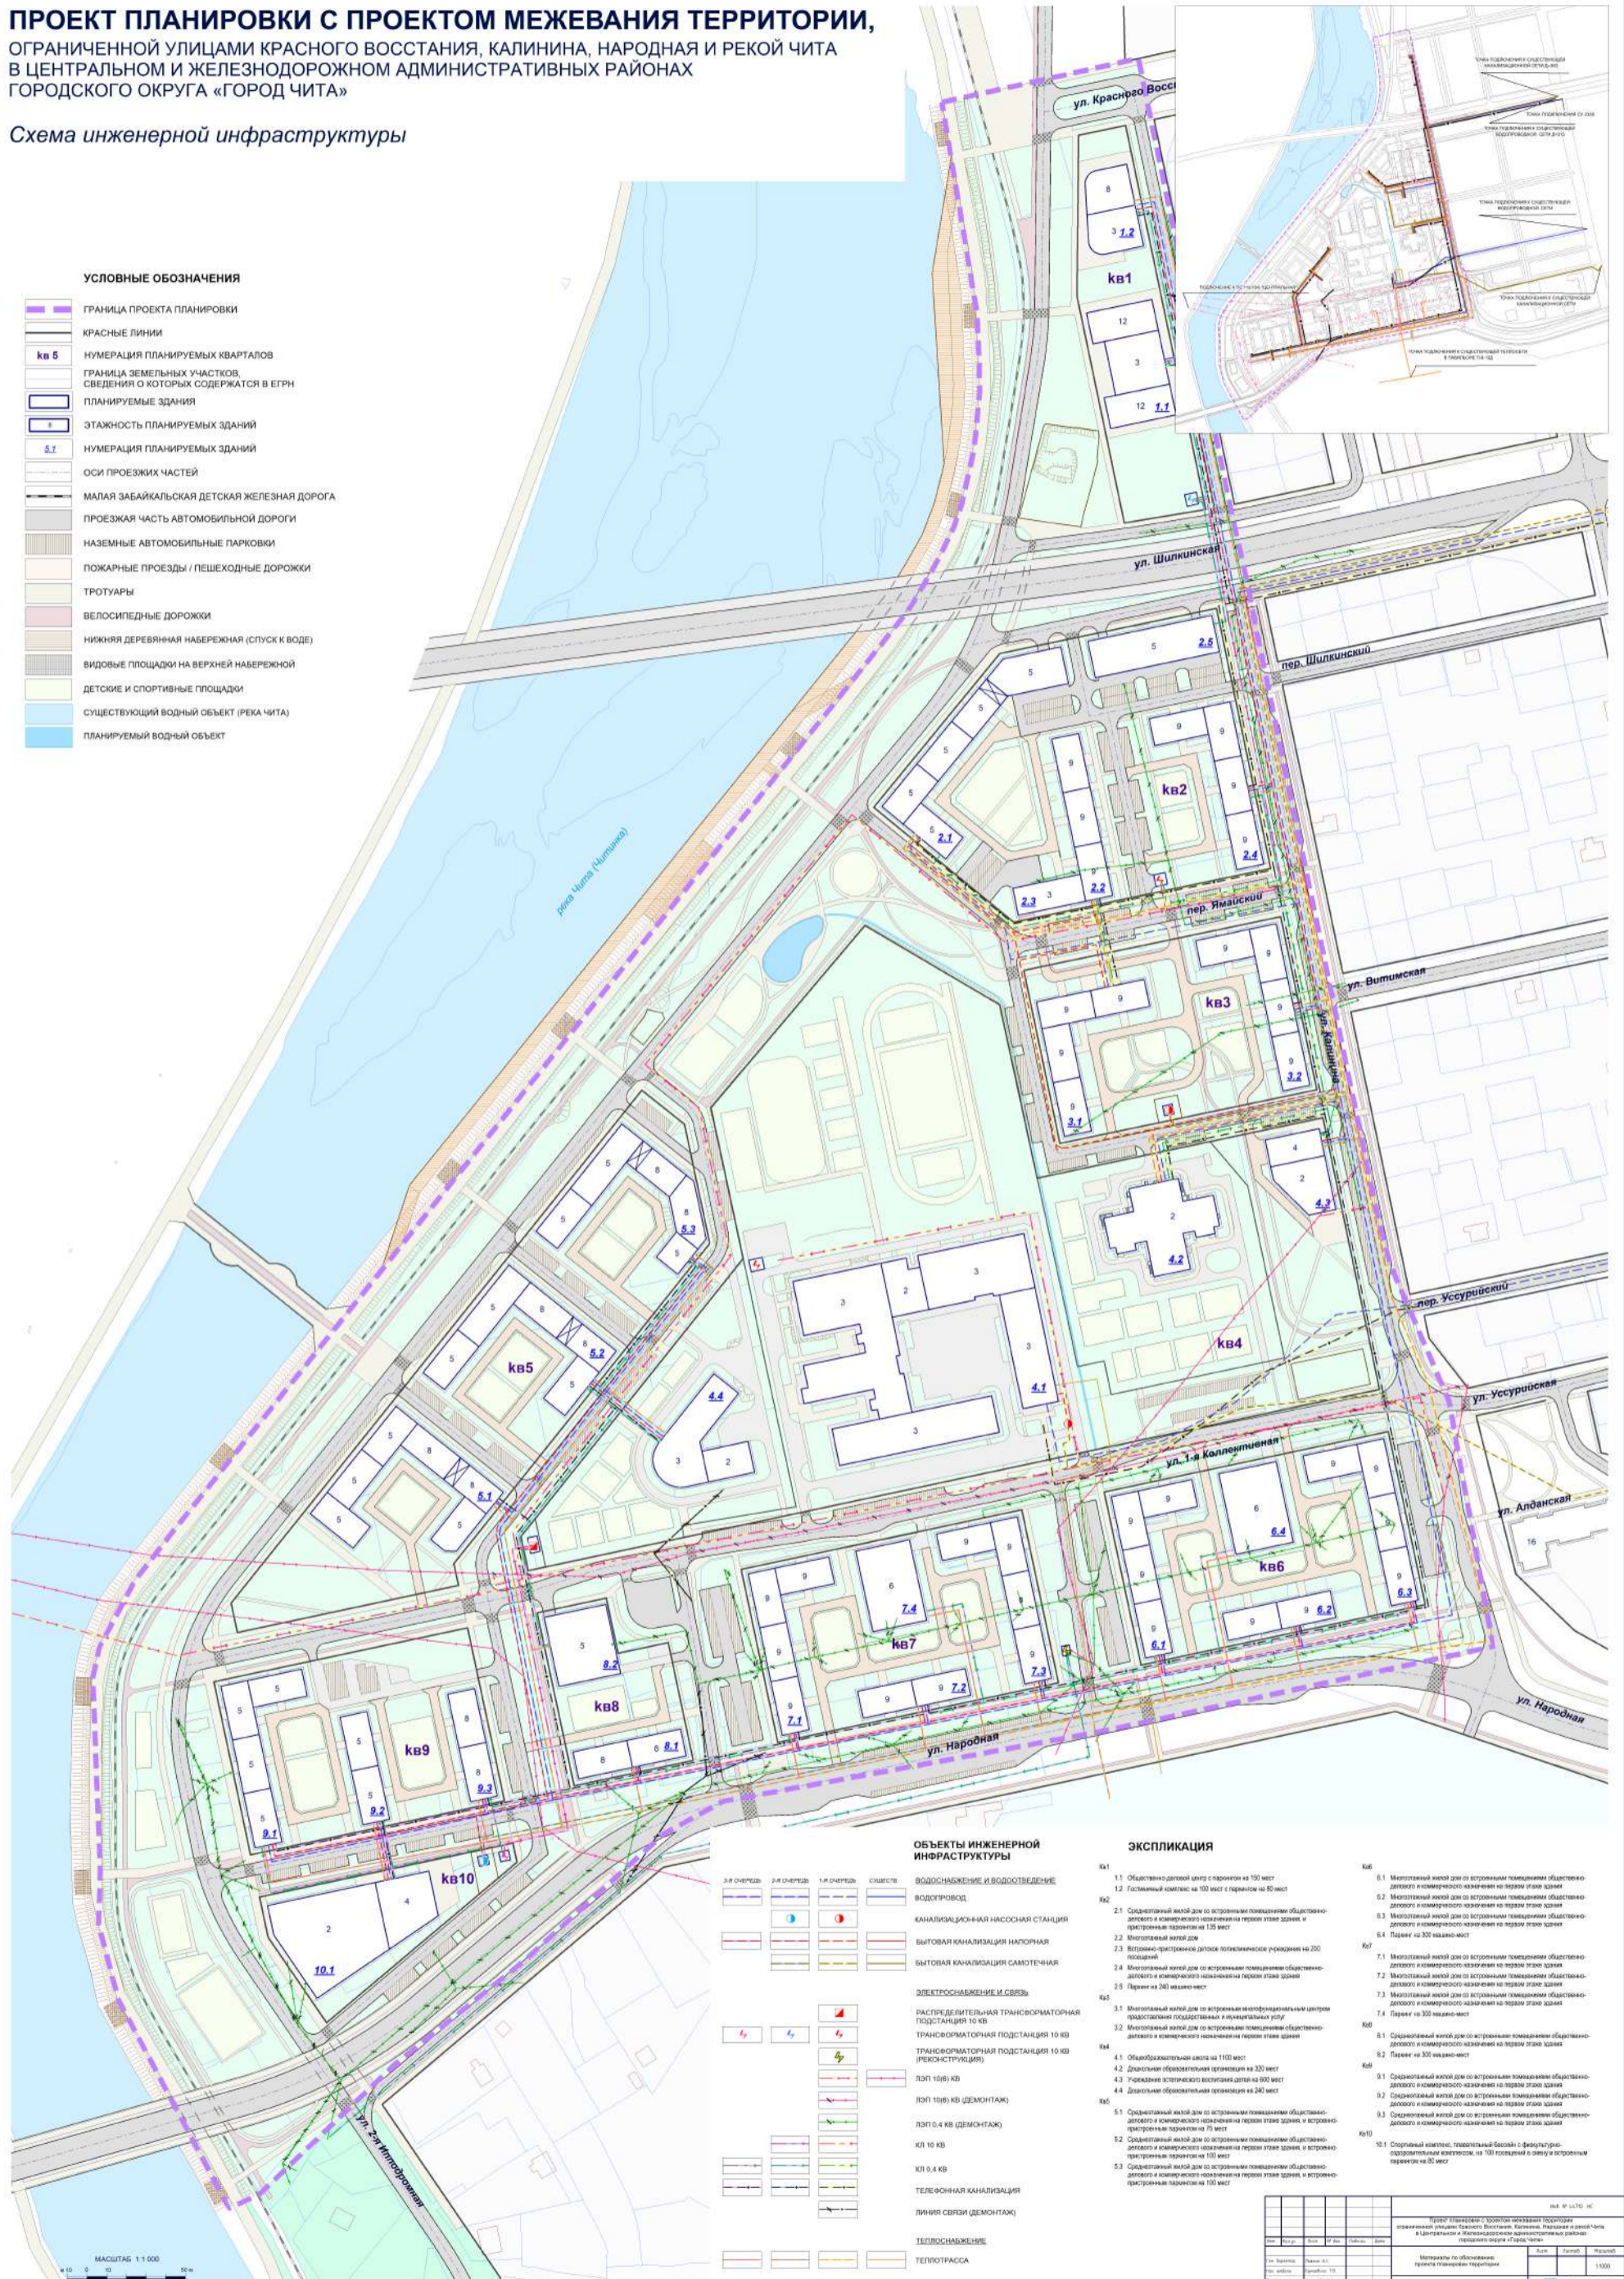

ОБЪЕКТЫ ИНЖЕНЕРНОЙ ИНФРАСТРУКТУРЫ		ЭКСПЛИКАЦИЯ	


МАСШТАБ 1:1 000		ИЗ № 44/10-10	
ОГРАНИЧЕННОЙ УЛИЦАМИ КРАСНОГО ВОССТАНИЯ, КАЛИНИНА, НАРОДНАЯ И РЕКОЙ ЧИТА В ЦЕНТРАЛЬНОМ И ЖЕЛЕЗНОДОРОЖНОМ АДМИНИСТРАТИВНЫХ РАЙОНАХ ГОРОДСКОГО ОКРУГА «ГОРОД ЧИТА»			
Исполнитель:	Генеральный директор:	Дата:	Лист:
Специалист:	Инженер:	10.03.2024	1/000
Состав инженерной инфраструктуры:	G-Dynamic		



# 1.11. ИНЖЕНЕРНАЯ ПОДГОТОВКА ТЕРРИТОРИИ

## ПРОЕКТ ПЛАНИРОВКИ С ПРОЕКТОМ МЕЖЕВАНИЯ ТЕРРИТОРИИ, ОГРАНИЧЕННОЙ УЛИЦАМИ КРАСНОГО ВОССТАНИЯ, КАЛИНИНА, НАРОДНАЯ И РЕКОЙ ЧИТА В ЦЕНТРАЛЬНОМ И ЖЕЛЕЗНОДОРОЖНОМ АДМИНИСТРАТИВНЫХ РАЙОНАХ ГОРОДСКОГО ОКРУГА «ГОРОД ЧИТА»

Схема инженерной подготовки и вертикальной планировки территории

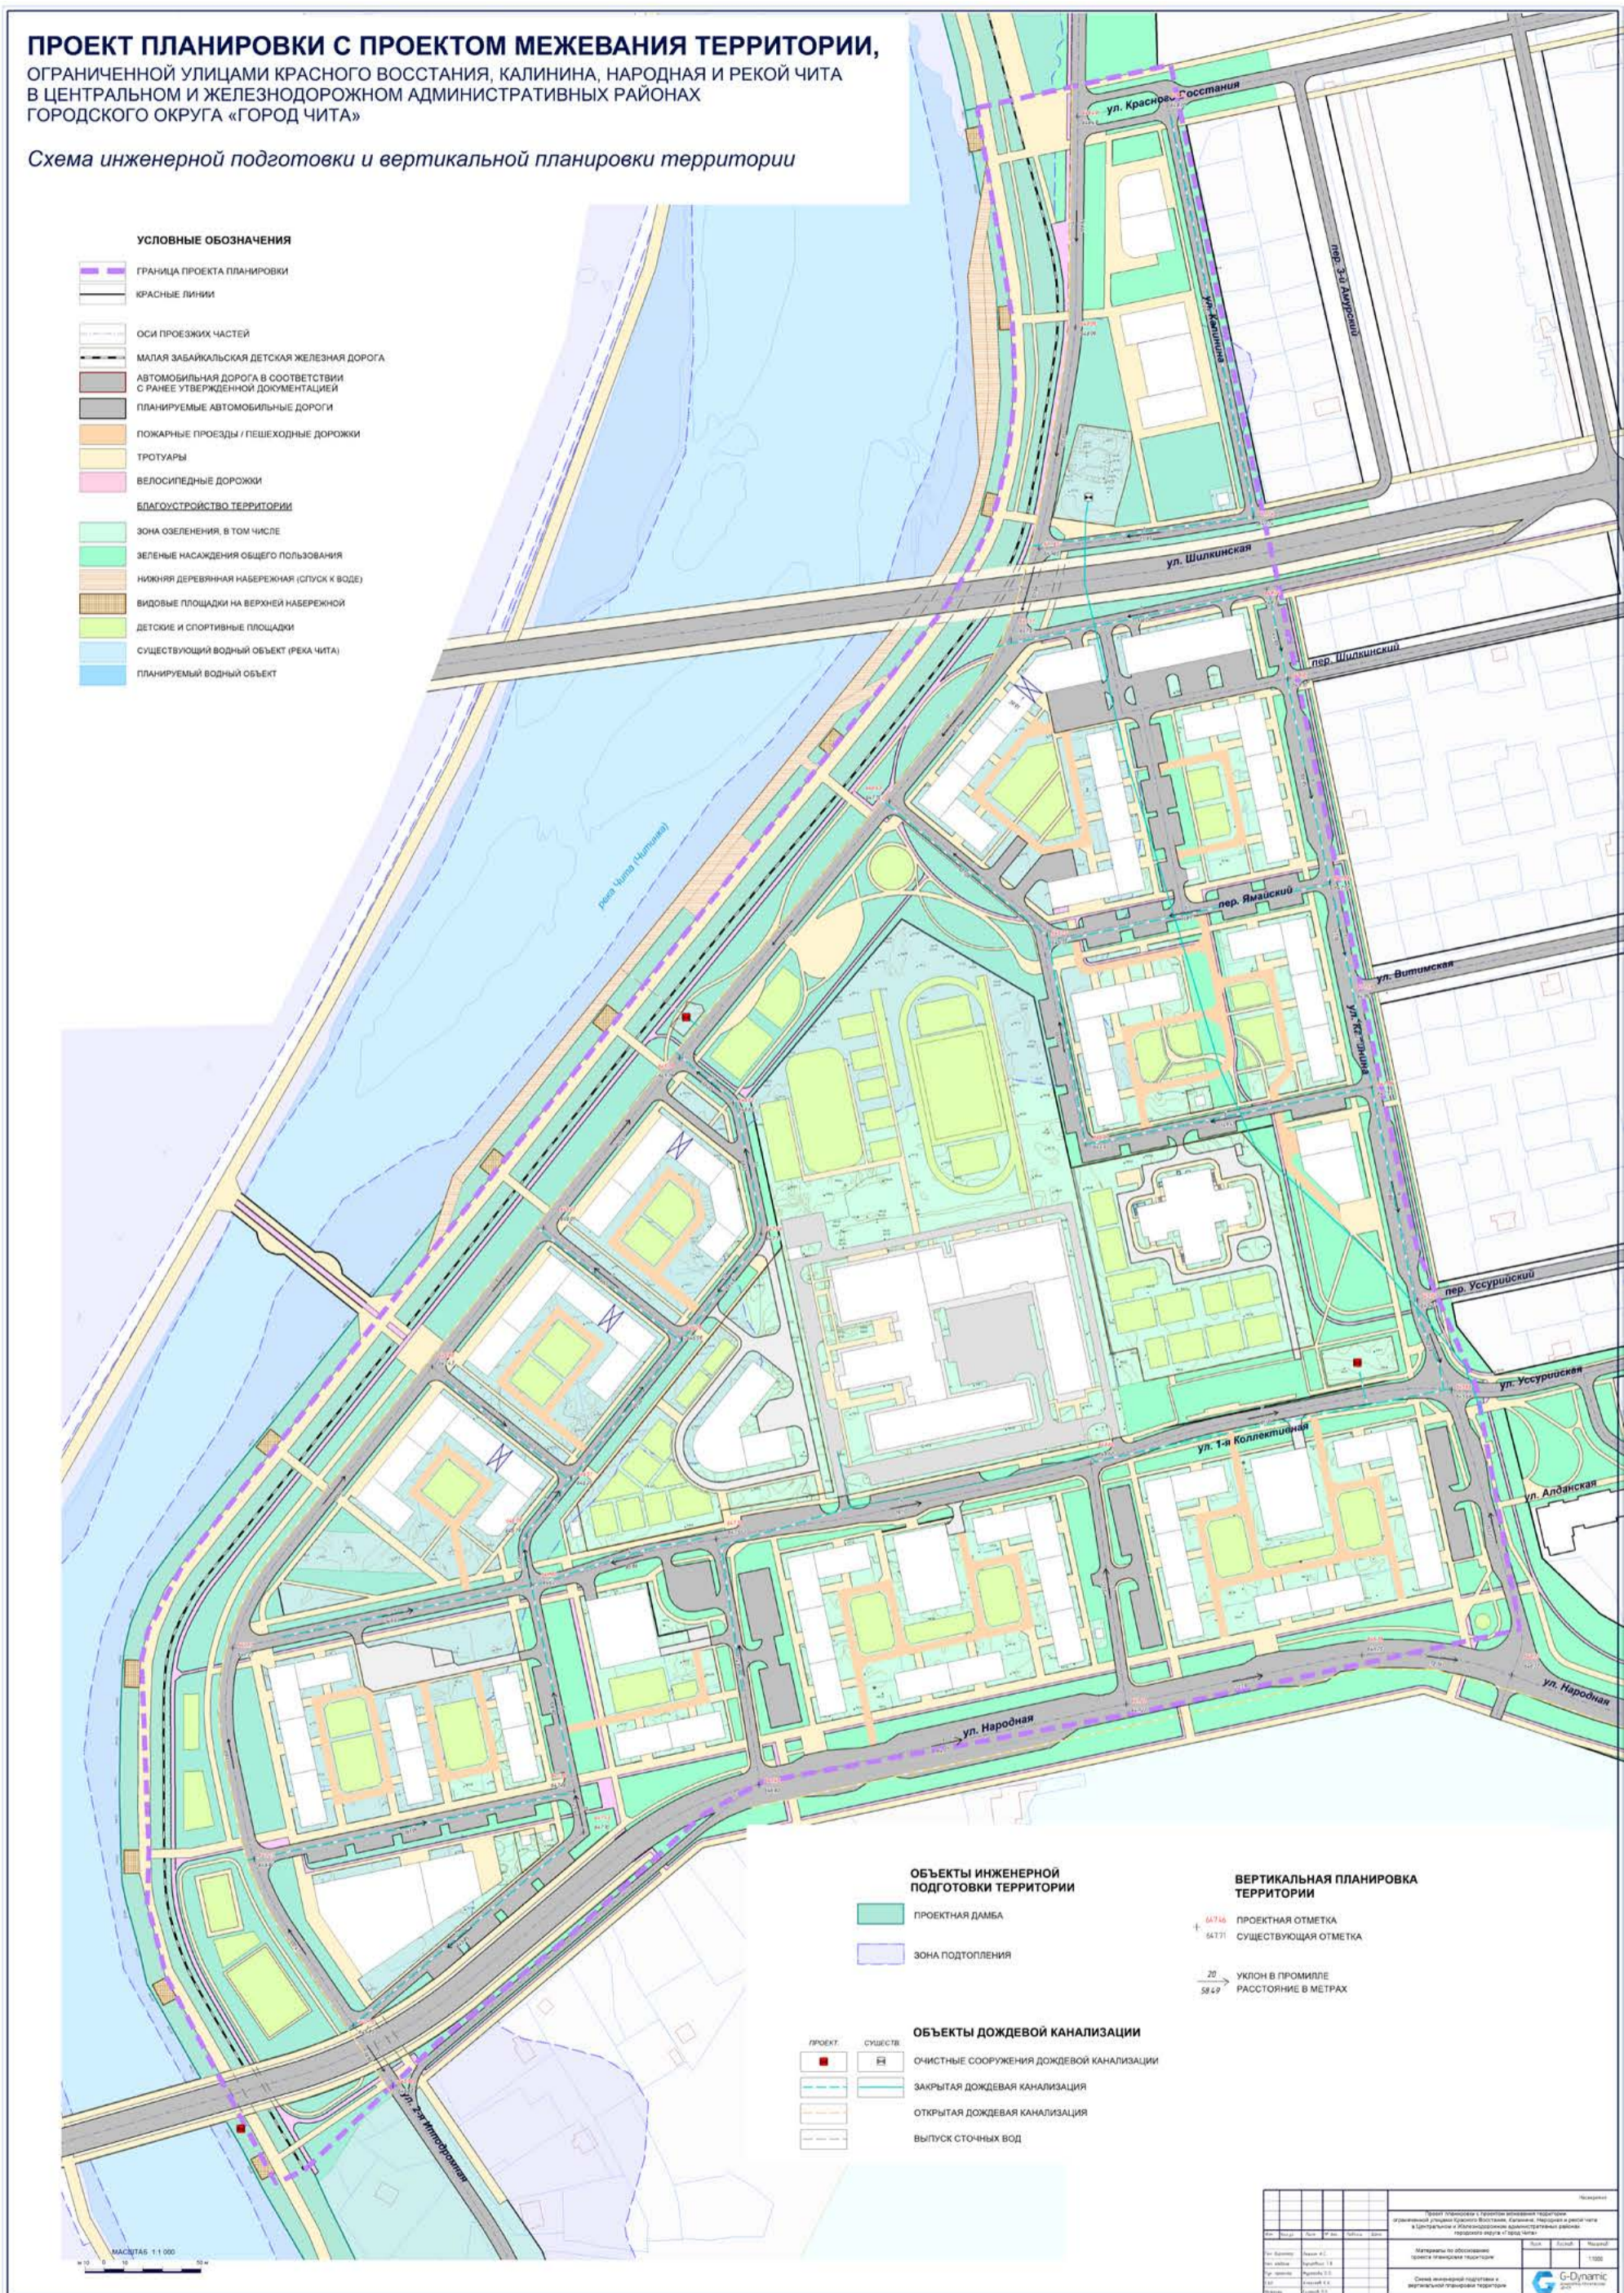




# 1.12. МЕЖЕВАНИЕ ТЕРРИТОРИИ

## ПРОЕКТ ПЛАНИРОВКИ С ПРОЕКТОМ МЕЖЕВАНИЯ ТЕРРИТОРИИ, ОГРАНИЧЕННОЙ УЛИЦАМИ КРАСНОГО ВОССТАНИЯ, КАЛИНИНА, НАРОДНАЯ И РЕКОЙ ЧИТА В ЦЕНТРАЛЬНОМ И ЖЕЛЕЗНОДОРОЖНОМ АДМИНИСТРАТИВНЫХ РАЙОНАХ ГОРОДСКОГО ОКРУГА «ГОРОД ЧИТА»

Чертеж межевания территории

### УСЛОВНЫЕ ОБОЗНАЧЕНИЯ

- ГРАНИЦА ПРОЕКТИРОВАНИЯ
- ГРАНИЦА КАДАСТРОВЫХ КВАРТАЛОВ
- ГРАНИЦА ЗЕМЕЛЬНЫХ УЧАСТКОВ, СВЕДЕНИЯ О КОТОРЫХ СОДЕРЖАТСЯ В ЕГРН
- КАДАСТРОВЫЙ НОМЕР ЗЕМЕЛЬНОГО УЧАСТКА
- КАДАСТРОВЫЙ НОМЕР ИЗМЕНЯЕМОГО ЗЕМЕЛЬНОГО УЧАСТКА
- ГРАНИЦЫ СУЩЕСТВУЮЩИХ ЭЛЕМЕНТОВ ПЛАНИРОВОЧНОЙ СТРУКТУРЫ (ГРАНИЦЫ ЦЕНТРАЛЬНОГО И ЖЕЛЕЗНОДОРОЖНОГО РАЙОНОВ ГОРОДА ЧИТЫ)
- ГРАНИЦЫ ПЛАНИРУЕМЫХ ЭЛЕМЕНТОВ ПЛАНИРОВОЧНОЙ СТРУКТУРЫ (ГРАНИЦЫ ПЛАНИРУЕМЫХ КВАРТАЛОВ)
- кв 5
- КРАСНЫЕ ЛИНИИ, УТВЕРЖДЕННЫЕ В СОСТАВЕ ПРОЕКТА ПЛАНИРОВКИ ТЕРРИТОРИИ
- ЛИНИИ ОТСУТСТВА ОТ КРАСНЫХ ЛИНИЙ В ЦЕЛЯХ ОПРЕДЕЛЕНИЯ МЕСТ ДОПУСТИМОГО РАЗМЕЩЕНИЯ ЗДАНИЙ, СТРОЕНИЙ, СООРУЖЕНИЙ
- ПЛАНИРУЕМЫЕ ЗДАНИЯ
- кв 5
- Б.2
- ОСИ ПРОЕЗЖИХ ЧАСТЕЙ
- ГРАНИЦЫ ОБРАЗУЕМЫХ ЗЕМЕЛЬНЫХ УЧАСТКОВ
- ГРАНИЦЫ ОБРАЗУЕМЫХ ЗЕМЕЛЬНЫХ УЧАСТКОВ ТЕРРИТОРИИ ОБЩЕГО ПОЛЬЗОВАНИЯ
- ЗУ1
- ГРАНИЦЫ ПУБЛИЧНЫХ СЕРВИТУТОВ
- С1
- УСЛОВНЫЙ НОМЕР ПУБЛИЧНОГО СЕРВИТУТА

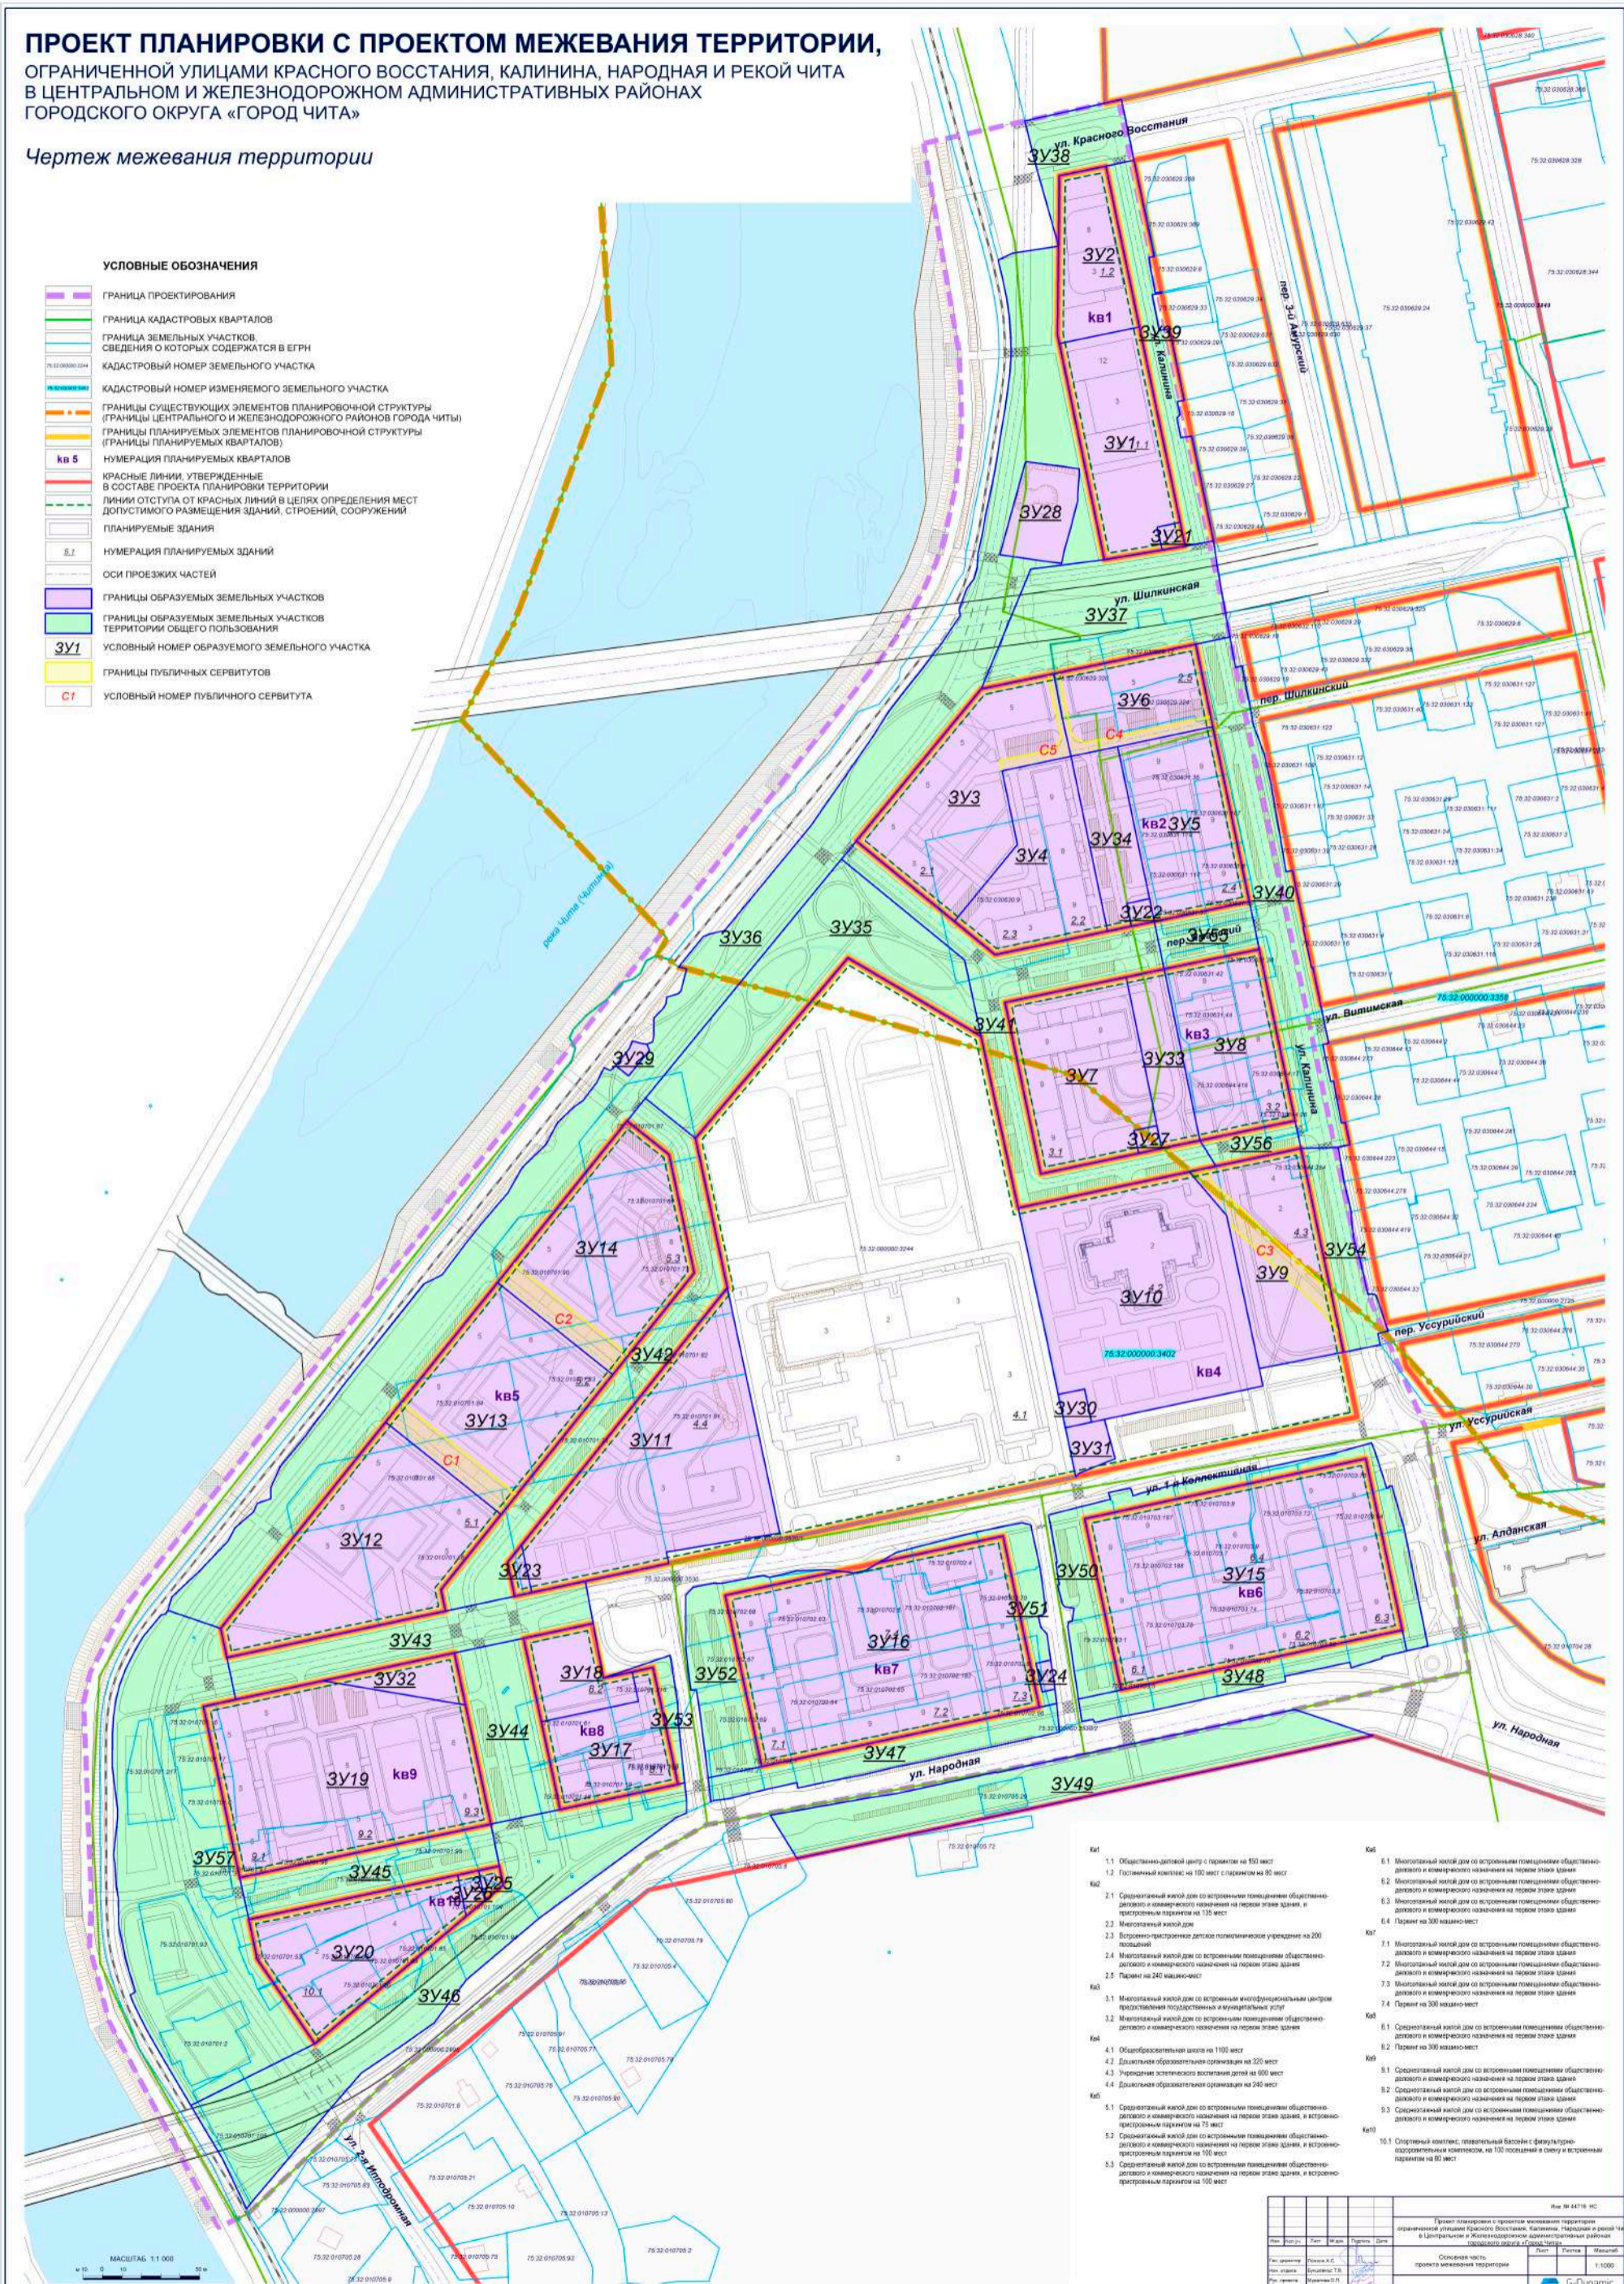

- К1 1.1 Общественно-деловой центр с парковкой на 150 мест
- К1 1.2 Гостиный комплекс на 100 мест с парковкой на 80 мест
- К2 2.4 Многоэтажный жилой дом со встроенными помещениями общественного назначения и коммерческого назначения на первом этаже здания
- К2 2.5 Паркинги на 240 машино-мест
- К3 3.1 Многоэтажный жилой дом со встроенными многофункциональным центром предоставления государственных и муниципальных услуг
- К3 3.2 Многоэтажный жилой дом со встроенными помещениями общественного назначения и коммерческого назначения на первом этаже здания
- К6 6.1 Многоэтажный жилой дом со встроенными помещениями общественного назначения и коммерческого назначения на первом этаже здания
- К6 6.2 Многоэтажный жилой дом со встроенными помещениями общественного назначения и коммерческого назначения на первом этаже здания
- К6 6.3 Многоэтажный жилой дом со встроенными помещениями общественного назначения и коммерческого назначения на первом этаже здания
- К6 6.4 Паркинги на 300 машино-мест
- К7 7.1 Многоэтажный жилой дом со встроенными помещениями общественного назначения и коммерческого назначения на первом этаже здания
- К7 7.2 Многоэтажный жилой дом со встроенными помещениями общественного назначения и коммерческого назначения на первом этаже здания
- К7 7.3 Многоэтажный жилой дом со встроенными помещениями общественного назначения и коммерческого назначения на первом этаже здания
- К7 7.4 Паркинги на 300 машино-мест
- К10 10.1 Спортивный комплекс, плавательный бассейн с физкультурно-оздоровительными комплексами, на 100 мест в сутки и встроенным паркингом на 80 мест

Имя ИВ 44718 ИС:		Лист		Листов		Масштаб		Дата	
Проект планировки с проектом межевания территории ограниченной улицами Красное Восстание, Калинина, Народная и Рекой Чита в Центральном и Железнодорожном административных районах городского округа «Город Чита»									
Содержание части проекта межевания территории					Лист				
№ документа					1:1000				
