

ОБЩЕСТВО С ОГРАНИЧЕННОЙ ОТВЕТСТВЕННОСТЬЮ
«Транспортное Проектирование и Логистика»
Забайкальский край, г. Чита, ул. Советская, д. 15, офис 84
Тел./факс (3022) 24-36-91 +7 914 434 6088
E-mail amyrtranzit@mail.ru

Экз. №

Выписка из реестра членов саморегулируемой организации № _____

Заказчик: ООО «Приаргунский международный терминал»

**Проект планировки территории, предназначенный для
размещения линейного объекта: «Технологическая
автомобильная дорога от месторождения Кутинское до
Терминала передачи грузов в зону таможенного и
пограничного контроля (с. Староцурухайтуй) в
Приаргунском районе Забайкальского края»**

ТОМ 1 ОСНОВНАЯ ЧАСТЬ

«Положение о размещении линейного объекта»

«Графическая часть»

01-01-110-ППТ

Чита 2025 г.

ОБЩЕСТВО С ОГРАНИЧЕННОЙ ОТВЕТСТВЕННОСТЬЮ
«Транспортное Проектирование и Логистика»
Забайкальский край, г. Чита, ул. Советская, д. 15, офис 84
Тел./факс (3022) 24-36-91 +7 914 434 6088
E-mail amyrtranzit@mail.ru

Экз. №

Выписка из реестра членов саморегулируемой организации № _____

Заказчик: ООО «Приаргунский международный терминал»

**Проект планировки территории, предназначенный для
размещения линейного объекта: «Технологическая
автомобильная дорога от месторождения Кутинское до
Терминала передачи грузов в зону таможенного и
пограничного контроля (с. Староцурухайтуй) в
Приаргунском районе Забайкальского края»**

ТОМ 1: ОСНОВНАЯ ЧАСТЬ

«Положение о размещении линейного объекта»

«Графическая часть»

Изм	№ док.	Подп.	Дата

Руководитель проекта

М.А. Димитрюк

Главный инженер проекта

К.А. Кирпичников

Чита 2025 г.

Состав проектной документации

№ п/п	Наименование	Обозначение
Проект планировки территории:		
ТОМ 1	Положение о размещении линейных объектов	01-01-110-ППТ
	Проект планировки территории. Графическая часть.	01-01-110-ППТ
ТОМ 2	Материалы по обоснованию проект планировки территории. Пояснительная записка.	01-01-110-ППТ
	Материалы по обоснованию проект планировки территории. Графическая часть.	01-01-110-ППТ
Проект межевания территории:		
ТОМ 3	Проект межевания территории. Пояснительная записка.	01-01-110-ПМТ
	Проект межевания территории. Графическая часть.	01-01-110-ПМТ
ТОМ 4	Материалы по обоснованию проекта межевания территории. Пояснительная записка.	01-01-110-ПМТ
	Материалы по обоснованию проекта межевания территории. Графическая часть.	01-01-110-ПМТ

Взам. инв. №										
Подп. и дата										
Инв. № подл							01-01-110 - СП			
	Изм.	Кол.уч	Лист	№ док.	Подп.	Дата				
	Разработал	Ефименко								
	Проверил	Димитрюк								
	Н. контр.		Нестеренко							
							Состав проектной документации	Стадия	Лист	Листов
									1	1
								ООО «Транспортное проектирование и логистика»		

ООО «Транспортное проектирование и логистика»

Перечень чертежей материалов по обоснованию проекта планировки территории

№ п/п	Наименование	Масштаб	Формат
1	Чертеж полосы отвода под размещение линейного объекта	М 1:2000	688x434 1117x462
2	Чертеж зон планируемого размещения линейного объекта	М 1:2000	688x434 1117x462

Взам. инв. №		Подп. и дата												
Инв.№ подл							01-01-110 - ПЧ							
	Изм.	Кол.уч	Лист	№ док.	Подп.	Дата								
	Разработал	Ефименко					Перечень чертежей							
	Проверил	Димитрюк												
Н. контр.	Нестеренко					<table><tr><td>Стадия</td><td>Лист</td><td>Листов</td></tr><tr><td></td><td>1</td><td>1</td></tr></table> ООО «Транспортное проектирование и логистика»			Стадия	Лист	Листов		1	1
Стадия	Лист	Листов												
	1	1												

СОДЕРЖАНИЕ

1. ОБЩИЕ МАТЕРИАЛЫ 5

2. ПОЛОЖЕНИЕ О РАЗМЕЩЕНИИ ЛИНЕЙНОГО ОБЪЕКТА 7

2.1 НАИМЕНОВАНИЕ, ОСНОВНЫЕ ХАРАКТЕРИСТИКИ (КАТЕГОРИЯ, ПРОТЯЖЕННОСТЬ, ПРОЕКТНАЯ МОЩНОСТЬ, ПРОПУСКНАЯ СПОСОБНОСТЬ, ГРУЗОНАПРЯЖЕННОСТЬ, ИНТЕНСИВНОСТЬ ДВИЖЕНИЯ) И НАЗНАЧЕНИЕ ПЛАНИРУЕМЫХ ДЛЯ РАЗМЕЩЕНИЯ ЛИНЕЙНЫХ ОБЪЕКТОВ, А ТАКЖЕ ЛИНЕЙНЫХ ОБЪЕКТОВ, ПОДЛЕЖАЩИХ РЕКОНСТРУКЦИИ В СВЯЗИ С ИЗМЕНЕНИЕМ ИХ МЕСТОПОЛОЖЕНИЯ 7

2.2 ПЕРЕЧЕНЬ СУБЪЕКТОВ РОССИЙСКОЙ ФЕДЕРАЦИИ, ПЕРЕЧЕНЬ МУНИЦИПАЛЬНЫХ РАЙОНОВ, ГОРОДСКИХ ОКРУГОВ В СОСТАВЕ СУБЪЕКТОВ РОССИЙСКОЙ ФЕДЕРАЦИИ, ПЕРЕЧЕНЬ ПОСЕЛЕНИЙ, НАСЕЛЕННЫХ ПУНКТОВ, ВНУТРИГОРОДСКИХ ТЕРРИТОРИЙ ГОРОДОВ ФЕДЕРАЛЬНОГО ЗНАЧЕНИЯ, НА ТЕРРИТОРИЯХ КОТОРЫХ УСТАНОВЛИВАЮТСЯ ЗОНЫ ПЛАНИРУЕМОГО РАЗМЕЩЕНИЯ ЛИНЕЙНЫХ ОБЪЕКТОВ..... 9

2.3 ПЕРЕЧЕНЬ КООРДИНАТ ХАРАКТЕРНЫХ ТОЧЕК ГРАНИЦ ПЛАНИРУЕМОГО РАЗМЕЩЕНИЯ ЛИНЕЙНОГО ОБЪЕКТА 9

2.4 ПЕРЕЧЕНЬ КООРДИНАТ ХАРАКТЕРНЫХ ТОЧЕК ГРАНИЦ ЗОН ПЛАНИРУЕМОГО РАЗМЕЩЕНИЯ ЛИНЕЙНЫХ ОБЪЕКТОВ, ПОДЛЕЖАЩИХ РЕКОНСТРУКЦИИ В СВЯЗИ С ИЗМЕНЕНИЕМ ИХ МЕСТОПОЛОЖЕНИЯ 11

2.5 ПРЕДЕЛЬНЫЕ ПАРАМЕТРЫ РАЗРЕШЕННОГО СТРОИТЕЛЬСТВА, РЕКОНСТРУКЦИИ ОБЪЕКТОВ КАПИТАЛЬНОГО СТРОИТЕЛЬСТВА, ВХОДЯЩИХ В СОСТАВ ЛИНЕЙНЫХ ОБЪЕКТОВ В ГРАНИЦАХ ЗОН ИХ ПЛАНИРУЕМОГО РАЗМЕЩЕНИЯ 11

2.6 ИНФОРМАЦИЯ О НЕОБХОДИМОСТИ ОСУЩЕСТВЛЕНИЯ МЕРОПРИЯТИЙ ПО ЗАЩИТЕ СОХРАНЯЕМЫХ ОБЪЕКТОВ КАПИТАЛЬНОГО СТРОИТЕЛЬСТВА(ЗДАНИЕ, СТРОЕНИЕ, СООРУЖЕНИЕ, ОБЪЕКТЫ, СТРОИТЕЛЬСТВО КОТОРЫХ НЕ ЗАВЕРШЕНО), СУЩЕСТВУЮЩИХ И СТРОЯЩИХСЯ НА МОМЕНТ ПОДГОТОВКИ ПРОЕКТА ПЛАНИРОВКИ ТЕРРИТОРИИ, А ТАКЖЕ ОБЪЕКТОВ КАПИТАЛЬНОГО СТРОИТЕЛЬСТВА, ПЛАНИРУЕМЫХ К СТРОИТЕЛЬСТВУ В СООТВЕТСТВИИ С РАНЕЕ УТВЕРЖДЕННОЙ ДОКУМЕНТАЦИЕЙ ПО ПЛАНИРОВКЕ ТЕРРИТОРИИ, ОТ ВОЗМОЖНОГО НЕГАТИВНОГО ВОЗДЕЙСТВИЯ В СВЯЗИ С РАЗМЕЩЕНИЕМ ЛИНЕЙНЫХ ОБЪЕКТОВ..... 11

2.7 ИНФОРМАЦИЯ О НЕОБХОДИМОСТИ ОСУЩЕСТВЛЕНИЯ МЕРОПРИЯТИЙ ПО СОХРАНЕНИЮ ОБЪЕКТОВ КУЛЬТУРНОГО НАСЛЕДИЯ ОТ ВОЗМОЖНОГО НЕГАТИВНОГО ВОЗДЕЙСТВИЯ В СВЯЗИ С РАЗМЕЩЕНИЕМ ЛИНЕЙНЫХ ОБЪЕКТОВ 12

Взам. инв. №	Подп. и дата	01-01-110-С								
		Изм.	Кол.уч	Лист	№ док.	Подп.	Дата			
Инв.№ подл		Разработал	Ефименко				Содержание	Стадия	Лист	Листов
		Проверил	Димитрюк						1	16
									ООО «Транспортное проектирование и логистика»	
		Н. контр.	Нестеренко							

2.8	Информация о необходимости осуществления мероприятий по охране окружающей среды	13
3.	Проект планировки территории. Графическая часть	15

Инв.№ подл	Подп. и дата	Взам. инв. №							01-01-110-С	Лист
										6
			Изм.	Кол.уч	Лист	№ док.	Подп.	Дата		

1. ОБЩИЕ МАТЕРИАЛЫ

Проект планировки территории предназначенного для размещения линейного объекта: «Технологическая автомобильная дорога от месторождения Кутинское до Терминала передачи грузов в зону таможенного и пограничного контроля (с. Староцурухайтуй) в Приаргунском районе Забайкальского края» разработан на основании договора № 2024-22 от 03.07.2024 года.

Подготовка проектов планировки территории осуществляется для выделения элементов планировочной структуры, установления границ территорий общего пользования, границ зон планируемого размещения объектов капитального строительства, определения характеристик и очередности планируемого развития территории.

Состав и содержание данного документа соответствует требованиям законодательства о градостроительной деятельности.

При разработке документации по планировке территории была использована следующая нормативно-правовая документация:

- Федеральный закон Российской Федерации от 29.12.2004 № 190-ФЗ «Градостроительный кодекс Российской Федерации»;
- Федеральный закон Российской Федерации от 25.10.2001 № 136-ФЗ «Земельный кодекс Российской Федерации»;
- Федеральный закон от 24.07.2007 № 221-ФЗ «О кадастровой деятельности»;
- Федеральный закон от 13.07.2015 №218-ФЗ «О

Взам. инв. №	
Подп. и дата	
Инв.№ подл	

Изм.	Кол.уч	Лист	№ док.	Подп.	Дата

01-01-110-ППТ					Лист
					7

государственной регистрации недвижимости;

- Постановление Правительства Российской Федерации от 12.05.2017 № 564 «Об утверждении положения о составе и содержании проектов планировки территории, предусматривающих размещение одного или нескольких линейных объектов»;

Основные проектные решения разработаны с учетом технологии работы ООО «Приаргунский международный терминал» и действующих нормативных требований.

Инженерно-геодезические изыскания выполнены специалистами ЗаБИЖТ ИрГУПС с учетом требований всех нормативных документов.

Инв.№ подл	Подп. и дата	Взам. инв. №							01-01-110-ППТ	Лист
										8
			Изм.	Кол.уч	Лист	№ док.	Подп.	Дата		

2. ПОЛОЖЕНИЕ О РАЗМЕЩЕНИИ ЛИНЕЙНОГО ОБЪЕКТА

2.1 Наименование, основные характеристики (категория, протяженность, проектная мощность, пропускная способность, грузонапряженность, интенсивность движения) и назначение планируемых для размещения линейных объектов, а также линейных объектов, подлежащих реконструкции в связи с изменением их местоположения

Проект планировки территории предусматривает размещение линейного объекта: «Технологическая автомобильная дорога от месторождения Кутинское до Терминала передачи грузов в зону таможенного и пограничного контроля (с. Староцурухайтуй) в Приаргунском районе Забайкальского края».

Назначение линейного объекта: обеспечение доставки угольной продукции от месторождения Кутинское до до Терминала передачи грузов в зону таможенного и пограничного контроля, автотранспортом.

Автомобильная дорога относится к параметрам III-к технической категории.

Основными показателями объекта являются:

Таблица 1

№ п/п	Наименование	Параметры
1	Расчетная скорость км/час	30
2	Протяженность, км	16,8
3	Наибольший продольный уклон %	100
4	Ширина проезжей части, м	9
5	Ширина земляного полотна, м	13
6	Минимальный радиус в плане, м	50

Взам. инв. №	Подп. и дата	Инв. № подл	№ п/п	Наименование	Параметры
			1	Расчетная скорость км/час	30
			2	Протяженность, км	16,8
			3	Наибольший продольный уклон %	100
			4	Ширина проезжей части, м	9
			5	Ширина земляного полотна, м	13
			6	Минимальный радиус в плане, м	50

						01-01-110-ППТ	Лист
							9
Изм.	Кол.уч	Лист	№ док.	Подп.	Дата		

7	Минимальный радиус выпуклой кривой, м	650
8	Минимальный радиус выпуклой кривой, м	100
9	Количество водопропускных труб, шт	17,06

2.2 Перечень субъектов Российской Федерации, перечень муниципальных районов, городских округов в составе субъектов Российской Федерации, перечень поселений, населенных пунктов, внутригородских территорий городов федерального значения, на территориях которых устанавливаются зоны планируемого размещения линейных объектов

Участок для планируемого размещения линейного объекта: «Технологическая автомобильная дорога от месторождения Кутинское до Терминала передачи грузов в зону таможенного и пограничного контроля (с. Староцурухайтуй)» расположен в Приаргунском районе Забайкальского края.

2.3 Перечень координат характерных точек границ планируемого размещения линейного объекта

Земельные участки, отведенные под строительство технологической автомобильной дороги и их координаты (МСК 75) установлены согласно требуемым параметрам для размещения линейного объекта.

Цели использования участков в отношении которых разрабатывается проект планировки территории:

ЗУ1, ЗУ2 – Размещение технологической автомобильной дороги.

Взам. инв. №	
Подп. и дата	
Инв. № подл	

						01-01-110-ППТ	Лист
							10
Изм.	Кол.уч	Лист	№ док.	Подп.	Дата		

Номера характерных точек зон планируемого размещения линейного объекта

3У1	№ точки	X	Y	3У1	№ точки	X	Y
	17	448035.4800	4331278.5300		57	448749.2769	4333144.8850
	18	446966.7000	4330928.6600		58	448899.2745	4333203.7758
	19	445902.4000	4330651.4500		59	448963.4459	4333256.8701
	20	445802.2200	4330605.7000		60	449068.6387	4333361.2355
	21	445624.3600	4330547.9300		61	449768.6329	4334052.3988
	22	445516.4332	4330512.8747		62	450786.8075	4335028.2908
	23	445339.6800	4330444.5300		63	450870.1684	4335107.8905
	24	445128.2800	4330375.8700		64	451199.1081	4335432.6403
	25	445475.2519	4329333.2858		65	452205.7864	4336367.6655
	26	445611.3668	4328924.2866		66	452622.9257	4336758.4287
	27	445704.2800	4328645.1000		67	452678.2878	4336825.2270
	28	445784.6100	4328604.6400		68	452711.5050	4336889.9887
	29	445898.6434	4328518.4390		69	452738.0367	4336955.6825
	30	445972.5952	4328409.9369		70	452755.4483	4337025.6318
	31	446003.8905	4328273.1587		71	452764.4425	4337112.6712
	32	446049.2000	4328075.1300		72	452760.8180	4337192.0170
	33	446031.1000	4327681.5000		73	452820.1680	4337198.2712
	34	446058.1600	4326669.9500		74	452823.0966	4337089.8209
	35	445990.0300	4326673.4600		75	452805.9465	4336988.2943
	36	445972.6200	4327745.3200		76	452775.3616	4336898.8524
	37	445931.9000	4328414.9500		77	452744.3115	4336833.6983
	38	445660.5561	4328572.6876		78	452705.9091	4336769.3272
	39	445596.5900	4328888.3600		79	452654.6713	4336702.9997
	40	445098.8800	4330362.4700		80	452242.7223	4336319.7360
	41	445138.8700	4330416.5300		81	450901.1675	4335068.2697
	42	445505.9300	4330542.4100		82	450819.9751	4334989.5209
	43	445647.5440	4330595.1757		83	449813.6175	4334009.9678
	44	445911.1031	4330690.3890		84	449117.6909	4333316.3859
	45	446116.8000	4330759.4800		85	449038.0009	4333243.9675
	46	446507.2000	4330865.2200		86	448919.6508	4333147.2617
	47	446626.2800	4330889.8100		87	448712.6109	4333074.1160
48	446908.5900	4330959.5300	88	448321.4100	4332911.7700		
49	447147.5100	4331040.1700	89	448150.7300	4331355.5100		
50	447431.1900	4331142.5000	90	448072.4500	4330729.7300		
51	447674.1100	4331219.4000	91	448012.5300	4330377.2900		
52	447883.0300	4331277.3600	92	448016.7900	4330077.3400		
53	448091.3200	4331351.3400	93	448050.0000	4330088.7900		
54	448236.6662	4332888.6762	94	448083.9647	4328707.0985		
55	448361.9635	4333002.8648	95	447965.8000	4328656.0900		
56	448648.4927	4333109.9897	96	447922.7100	4330129.7700		

3У2	№ точки	X	Y
	1	452797.9928	4337353.2333
	2	452738.8084	4337345.8442
	3	452608.9411	4338253.5002
	4	452454.1165	4339695.3139
	5	452502.6111	4339699.2918
	6	452626.9717	4338467.2187
	7	452652.6436	4338546.8011
	8	452694.8609	4338625.9558
	9	452912.8543	4338970.3938
	10	452919.7735	4338873.1406
	11	452732.2293	4338573.5735
	12	452696.8125	4338504.0141
	13	452674.4568	4338441.0749
	14	452664.7921	4338385.2056
	15	452656.1887	4338299.8300
16	452797.9928	4337353.2333	

Инв.№ подл	Подп. и дата	Взам. инв. №

Изм.	Кол.уч	Лист	№ док.	Подп.	Дата

01-01-110-ППТ

2.4 Перечень координат характерных точек границ зон планируемого размещения линейных объектов, подлежащих реконструкции в связи с изменением их местоположения

Проектными решениями не предусматривается переустройство линейных объектов из зон планируемого размещения линейных объектов. В связи с этим перечень координат характерных точек границ зон планируемого размещения линейных объектов, подлежащих переносу (переустройству) из зоны планируемого размещения линейных объектов в данном разделе не приведен.

2.5 Предельные параметры разрешенного строительства, реконструкции объектов капитального строительства, входящих в состав линейных объектов в границах зон их планируемого размещения

Ввиду того, что участок под размещение автодороги находится вне границ муниципального образования, то обоснование определения предельных параметров застройки территории в границах зон планируемого размещения объектов капитального строительства, проектируемых в составе линейных объектов, не требуется.

2.6 Информация о необходимости осуществления мероприятий по защите сохраняемых объектов капитального строительства (здание, строение, сооружение, объекты, строительство которых не завершено), существующих и строящихся на момент подготовки проекта планировки территории, а также

Взам. инв. №	Подп. и дата	Инв. № подл	2.6 Информация о необходимости осуществления мероприятий по защите сохраняемых объектов капитального строительства (здание, строение, сооружение, объекты, строительство которых не завершено), существующих и строящихся на момент подготовки проекта планировки территории, а также					
			01-01-110-ППТ					
			Изм.	Кол.уч	Лист	№ док.	Подп.	Дата

объектов капитального строительства, планируемых к строительству в соответствии с ранее утвержденной документацией по планировке территории, от возможного негативного воздействия в связи с размещением линейных объектов

В границах проектируемой территории отсутствуют строящиеся объекты на момент подготовки проекта планировки территории, а также объекты капитального строительства, планируемые к строительству в соответствии с ранее утвержденной документацией по планировке территории, ввиду этого необходимость осуществления мероприятий по их защите не требуется.

2.7 Информация о необходимости осуществления мероприятий по сохранению объектов культурного наследия от возможного негативного воздействия в связи с размещением линейных объектов

В соответствии с проектно-изыскательской документацией, в границах зоны планируемого размещения линейного объекта, предусмотренного настоящей документацией по планировке территории, объекты культурного наследия, отсутствуют.

При обнаружении памятников культуры необходимо предпринять следующие действия:

- работы должны быть приостановлены;
- при обнаружении костных остатков, их необходимо закрыть тканью вместе с перекрывающим почвенным горизонтом и/или дерниной, чтобы обеспечить их

Взам. инв. №	
Подп. и дата	
Инв. № подл	

Изм.	Кол.уч	Лист	№ док.	Подп.	Дата

01-01-110-ППТ

Лист

13

защиту;

- на место находки вызывается специалист, который составляет описание, оценивает ее историко-культурную ценность и дает рекомендации в отношении мер по снижению воздействия на объекты историко-культурного наследия.

Должностные, физические и юридические лица несут уголовную, административную и иную юридическую ответственность в соответствии с законом Российской Федерации от 25.06.2002 г. № 73-ФЗ «Об объектах культурного наследия (памятниках истории и культуры) народов Российской Федерации».

2.8 Информация о необходимости осуществления мероприятий по охране окружающей среды

Охрана окружающей среды достигается соблюдением режима использования земель, в границах охранной зоны линейного объекта в соответствии с порядком установления охранных зон объектов электросетевого хозяйства и особых условий использования земельных участков, расположенных в границах таких зон (Постановление Правительства РФ от 24.02.2009 г. № 160).

Для минимизации вредного воздействия на атмосферный воздух в период строительства рекомендуется:

- полив территории в теплые солнечные дни для снижения запыленности воздуха;
- правильная эксплуатация двигателей, своевременная регулировка системы подачи и ввода топлива;
- проведение контрольных и регулировочных работ по

Взам. инв. №	
Подп. и дата	
Инв.№ подл	

						01-01-110-ППТ	Лист
							14
Изм.	Кол.уч	Лист	№ док.	Подп.	Дата		

системам питания, зажигания и газораспределительному механизму двигателей, что обеспечит полное сгорание топлива и даст снижение выбросов загрязняющих веществ до 10%.

Для предотвращения загрязнения окружающей среды отходами необходимо строго соблюдать нормативные документы и инструкции по эксплуатации оборудования, правила обращения с вредными веществами и др., хранить отходы и вредные вещества в специально отведенных для этого местах.


Инв.№ подл	Подп. и дата	Взам. инв. №							Лист	
									15	
			Изм.	Кол.уч	Лист	№ док.	Подп.	Дата	01-01-110-ППТ	


3. ПРОЕКТ ПЛАНИРОВКИ ТЕРРИТОРИИ. ГРАФИЧЕСКАЯ ЧАСТЬ

Инв.№ подл	Подп. и дата	Взам. инв. №

Изм.	Кол.уч	Лист	№ док.	Подп.	Дата

01-01-110-ППТ

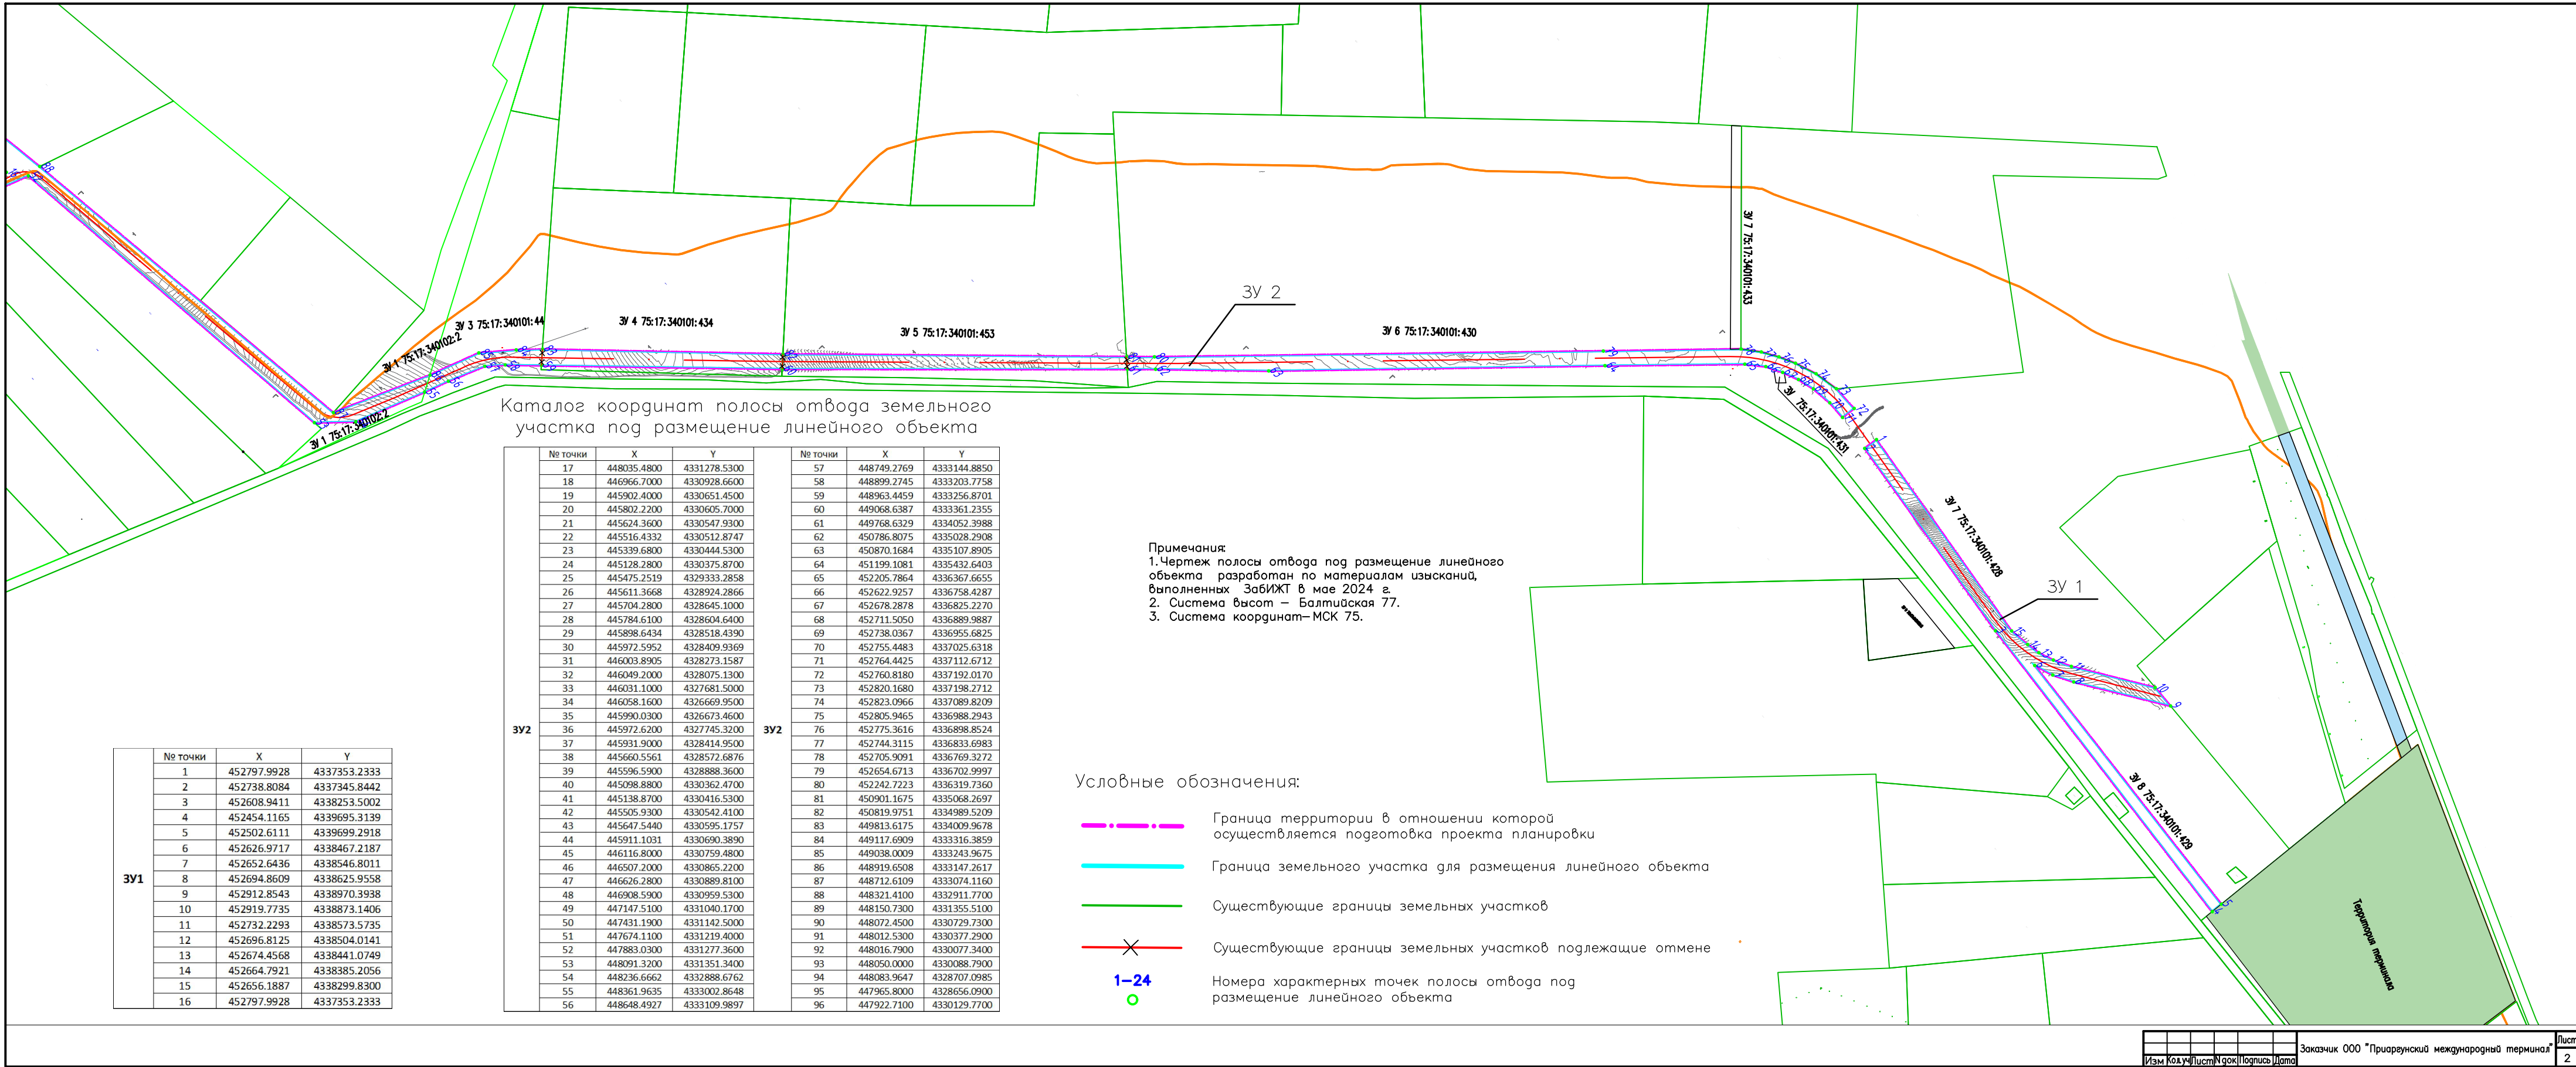

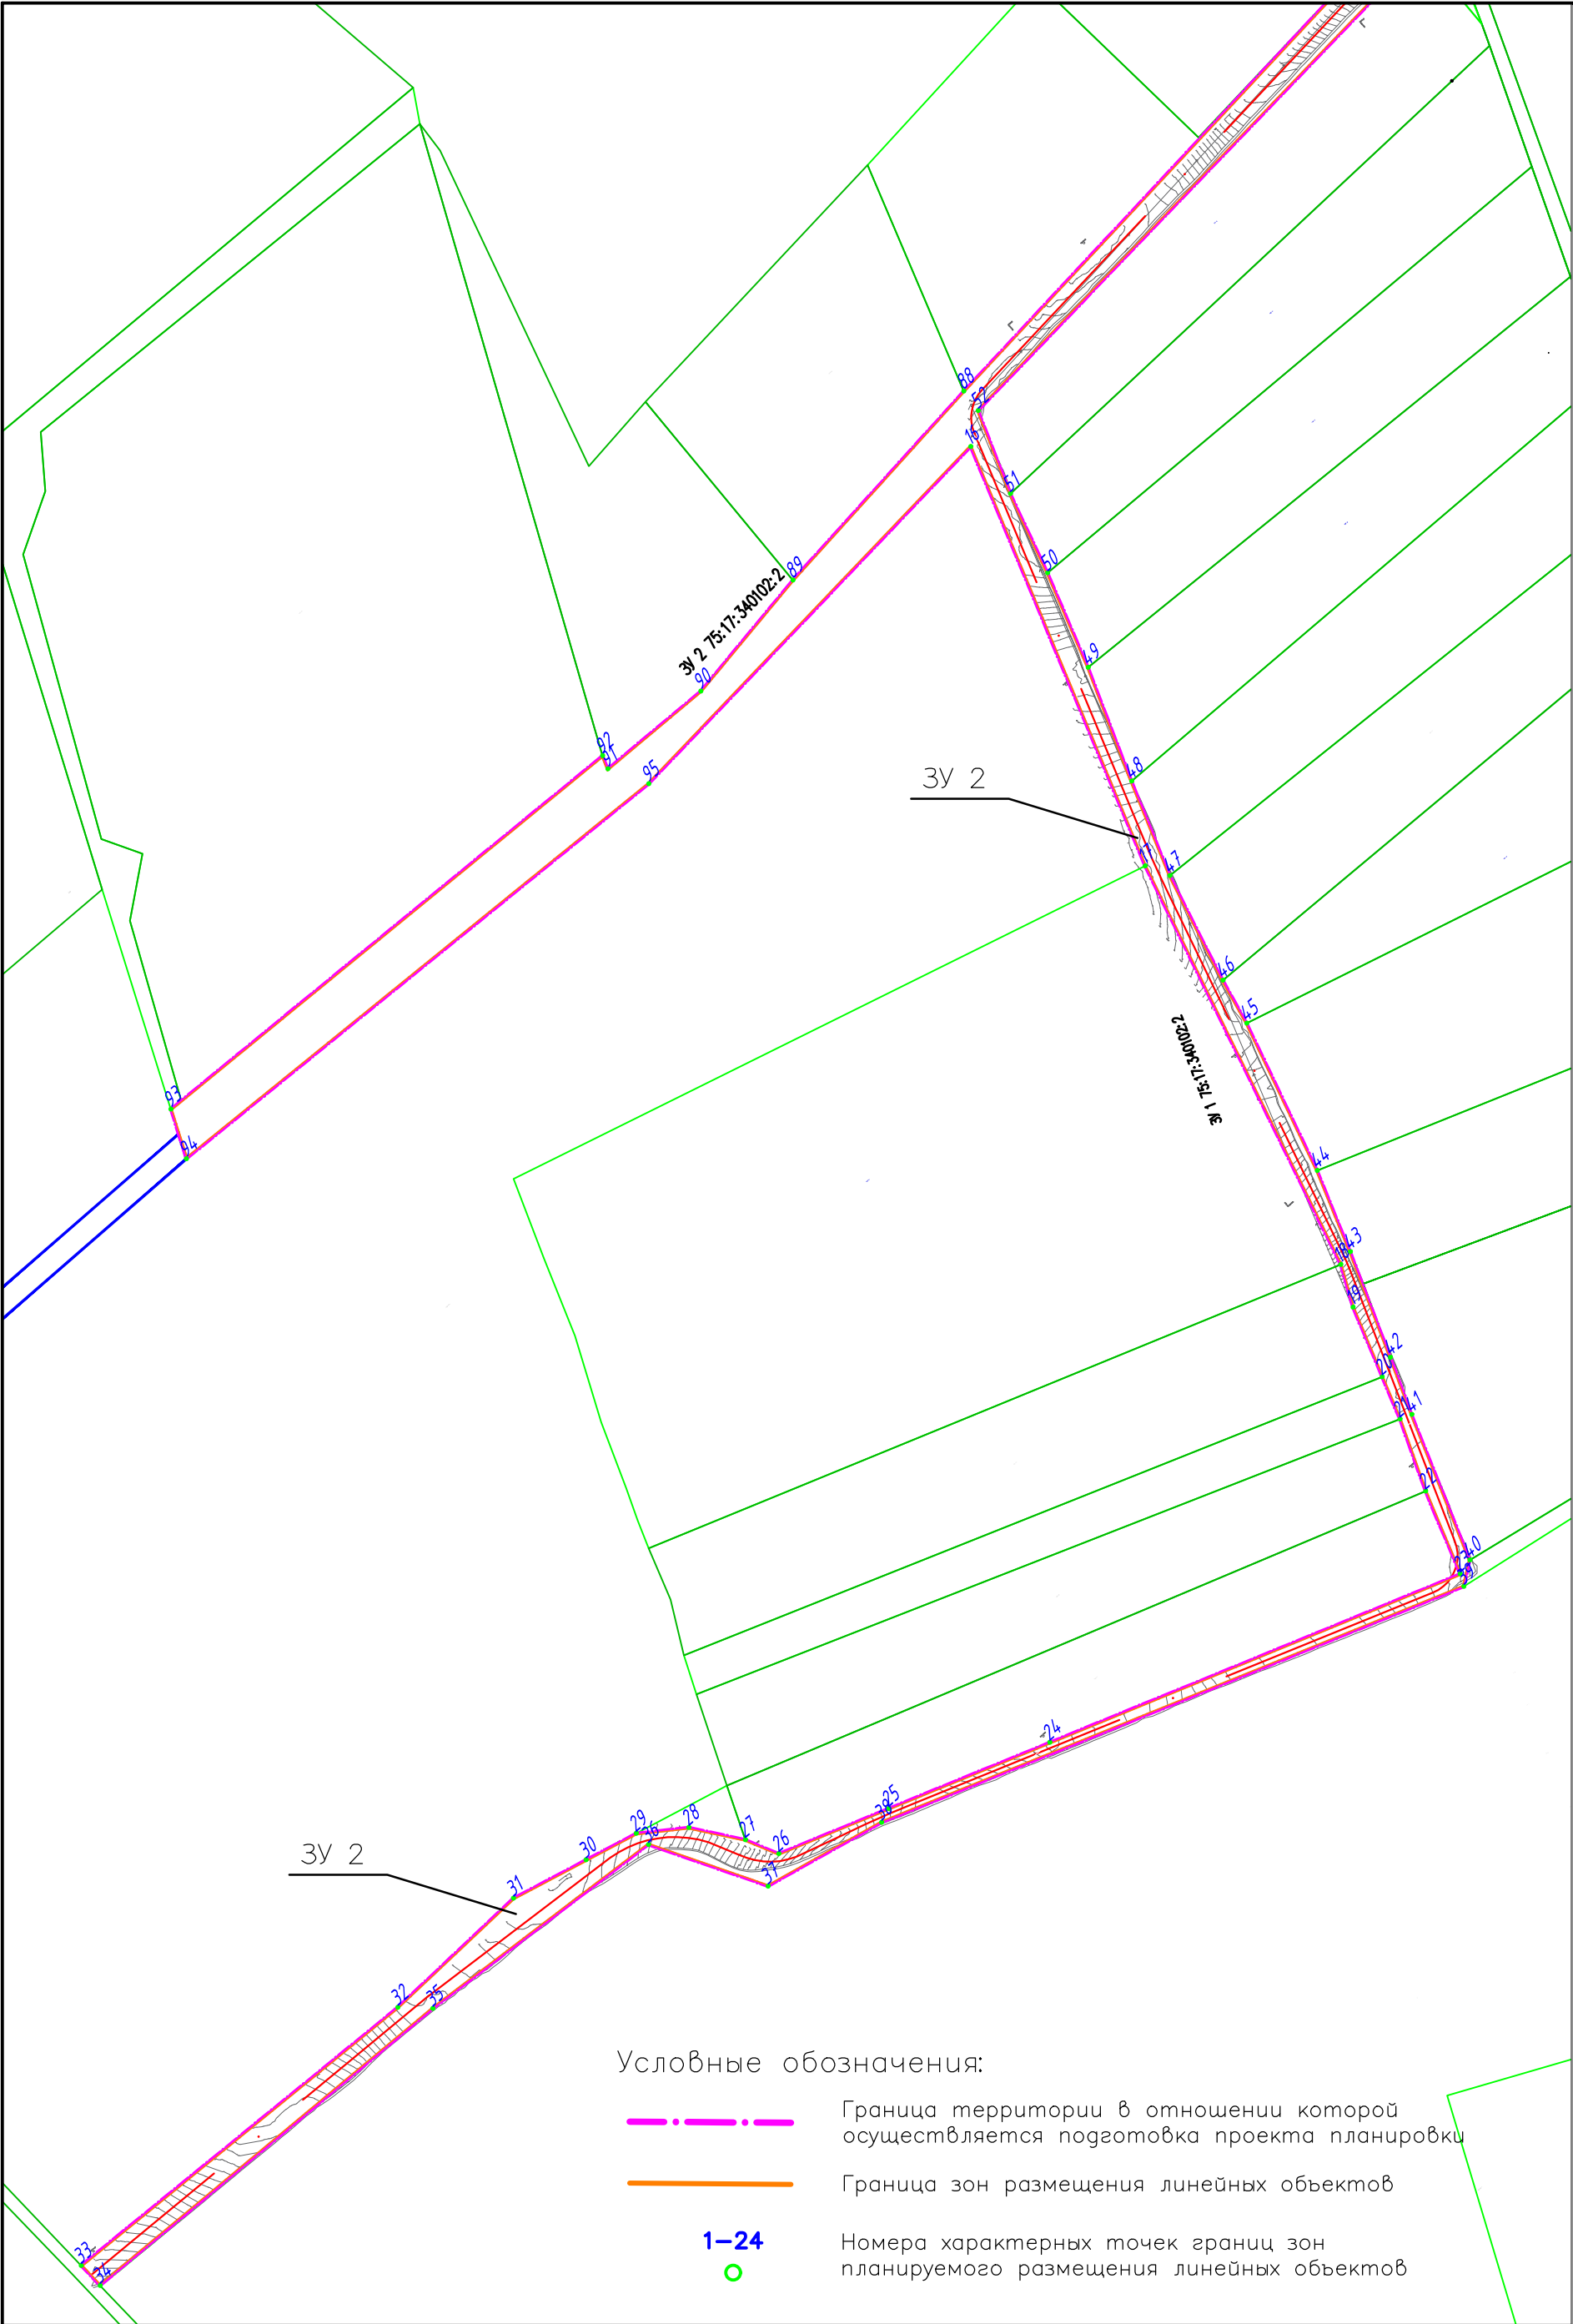

Примечания:
1. Чертеж зон планируемого размещения линейного объекта разработан по материалам изысканий, выполненных ЗаБИЖТ 6 мая 2024 г.
2. Система высот – Балтийская 77.
3. Система координат – МСК 75.

Заказчик ООО "Приаргунский международный терминал"					
Технологическая автомобильная дорога от месторождения Кутинское до Терминала передачи грузов в зону таможенного и пограничного контроля (с Староцуржактуйа) в Приаргунском районе Забайкальского края					
Изм	Кол	Лист	№ док	Подпись	Дата
Разработал		Ефименко Н.А.			01.2025
Выполнил		Ефименко Н.А.			01.2025
ГИП		Кирдичникова О.А.			01.2025
Н. контроль		Нестеренко О.А.			01.2025
Проект планировки территории		Стация	Лист	Листов	
			1	2	
Чертеж зон планируемого размещения линейного объекта		М 1:2000		ООО "Транспортное проектирование и логистика"	

