

## ОПИСАНИЕ МЕСТОПОЛОЖЕНИЯ ГРАНИЦ

### публичный сервитут для использования земельных участков в целях строительства и эксплуатации объектов энергетики федерального значения ВЛ 220 кВ Зилово - Холбон

(наименование объекта, местоположение границ которого описано (далее - объект))

#### Раздел 1

#### Сведения об объекте

№ п/п	Характеристики объекта	Описание характеристик
1	2	3
1.	Местоположение объекта	Забайкальский край, Шилкинский район, Нерчинский район
2.	Площадь объекта +/- величина погрешности определения площади (P +/- Дельта P)	1571030 +/- 439 м <sup>2</sup>
3.	Иные характеристики объекта	Публичный сервитут для использования земельных участков в целях строительства и эксплуатации объектов энергетики федерального значения ВЛ 220 кВ Зилово - Холбон. Срок публичного сервитута: в соответствии с п.8 ст.39.43 ЗК РФ публичный сервитут считается установленным со дня внесения сведений о нем в Единый государственный реестр недвижимости срок публичного сервитута составляет 49 лет. Владелец публичного сервитута: Публичное акционерное общество «Федеральная сетевая компания Единой энергетической системы», ИНН 4716016979, ОГРН 1024701893336. Решение об установлении публичного сервитута размещено на официальном сайте <a href="http://www.minenergo.gov.ru">www.minenergo.gov.ru</a>

## Раздел 2

### Сведения о местоположении границ объекта

1. Система координат МСК 75, зона 3

2. Сведения о характерных точках границ объекта

Обозначение характерных точек границ	Координаты, м		Метод определения координат характерной точки	Средняя квадратическая погрешность положения характерной точки (Mt), м	Описание обозначения точки на местности (при наличии)
	X	Y			
1	2	3	4	5	6
-	-	-	-	-	

3. Сведения о характерных точках части (частей) границы объекта

Обозначение характерных точек части границы	Координаты, м		Метод определения координат характерной точки	Средняя квадратическая погрешность положения характерной точки (Mt), м	Описание обозначения точки на местности (при наличии)
	X	Y			
1	2	3	4	5	6
Часть 1					
1	654865.44	3372947.82	Аналитический метод	0.10	Закрепление отсутствует
2	654845.87	3372959.90	Аналитический метод	0.10	Закрепление отсутствует
3	655049.96	3373295.32	Аналитический метод	0.10	Закрепление отсутствует
4	655069.32	3373282.89	Аналитический метод	0.10	Закрепление отсутствует
5	655507.01	3374002.26	Аналитический метод	0.10	Закрепление отсутствует
6	655487.27	3374014.06	Аналитический метод	0.10	Закрепление отсутствует
7	655613.67	3374221.81	Аналитический метод	0.10	Закрепление отсутствует
8	655633.39	3374209.95	Аналитический метод	0.10	Закрепление отсутствует
9	655714.76	3374343.87	Аналитический метод	0.10	Закрепление отсутствует
10	655719.25	3374383.33	Аналитический метод	0.10	Закрепление отсутствует
11	655696.47	3374386.56	Аналитический метод	0.10	Закрепление отсутствует
12	655705.98	3374470.63	Аналитический метод	0.10	Закрепление отсутствует
13	655728.85	3374468.04	Аналитический метод	0.10	Закрепление отсутствует
14	655857.66	3375605.05	Аналитический метод	0.10	Закрепление отсутствует
15	655834.78	3375607.50	Аналитический метод	0.10	Закрепление отсутствует
16	656251.75	3379287.91	Аналитический метод	0.10	Закрепление отсутствует

3. Сведения о характерных точках части (частей) границы объекта					
Обозначение характерных точек части границы	Координаты, м		Метод определения координат характерной точки	Средняя квадратическая погрешность положения характерной точки (Mt), м	Описание обозначения точки на местности (при наличии)
	X	Y			
1	2	3	4	5	6
17	656233.33	3379287.04	Аналитический метод	0.10	Закрепление отсутствует
18	655816.69	3375609.43	Аналитический метод	0.10	Закрепление отсутствует
19	655811.59	3375609.98	Аналитический метод	0.10	Закрепление отсутствует
20	655793.81	3375611.88	Аналитический метод	0.10	Закрепление отсутствует
21	655665.04	3374475.27	Аналитический метод	0.10	Закрепление отсутствует
22	655682.80	3374473.26	Аналитический метод	0.10	Закрепление отсутствует
23	655687.90	3374472.67	Аналитический метод	0.10	Закрепление отсутствует
24	655678.44	3374389.12	Аналитический метод	0.10	Закрепление отсутствует
25	655673.36	3374389.84	Аналитический метод	0.10	Закрепление отсутствует
26	655655.66	3374392.35	Аналитический метод	0.10	Закрепление отсутствует
27	655652.56	3374364.98	Аналитический метод	0.10	Закрепление отсутствует
28	655578.37	3374243.05	Аналитический метод	0.10	Закрепление отсутствует
29	655593.67	3374233.83	Аналитический метод	0.10	Закрепление отсутствует
30	655598.07	3374231.19	Аналитический метод	0.10	Закрепление отсутствует
31	655471.65	3374023.40	Аналитический метод	0.10	Закрепление отсутствует
32	655451.91	3374035.22	Аналитический метод	0.10	Закрепление отсутствует
33	655015.28	3373317.60	Аналитический метод	0.10	Закрепление отсутствует
34	655030.31	3373307.94	Аналитический метод	0.10	Закрепление отсутствует
35	655034.63	3373305.16	Аналитический метод	0.10	Закрепление отсутствует
36	654830.38	3372969.47	Аналитический метод	0.10	Закрепление отсутствует
37	654826.01	3372972.16	Аналитический метод	0.10	Закрепление отсутствует
38	654810.81	3372981.54	Аналитический метод	0.10	Закрепление отсутствует
39	654731.25	3372850.80	Аналитический метод	0.10	Закрепление отсутствует
40	654746.40	3372841.31	Аналитический метод	0.10	Закрепление отсутствует
41	654750.76	3372838.60	Аналитический метод	0.10	Закрепление отсутствует
42	654350.96	3372181.51	Аналитический метод	0.10	Закрепление отсутствует

3. Сведения о характерных точках части (частей) границы объекта					
Обозначение характерных точек части границы	Координаты, м		Метод определения координат характерной точки	Средняя квадратическая погрешность положения характерной точки (Mt), м	Описание обозначения точки на местности (при наличии)
	X	Y			
1	2	3	4	5	6
43	654339.54	3372162.75	Аналитический метод	0.10	Закрепление отсутствует
44	654358.15	3372158.31	Аналитический метод	0.10	Закрепление отсутствует
45	654370.56	3372178.71	Аналитический метод	0.10	Закрепление отсутствует
46	654766.18	3372828.93	Аналитический метод	0.10	Закрепление отсутствует
47	654785.68	3372816.71	Аналитический метод	0.10	Закрепление отсутствует
1	654865.44	3372947.82	Аналитический метод	0.10	Закрепление отсутствует
Часть 2					
48	652419.07	3368927.06	Аналитический метод	0.10	Закрепление отсутствует
49	652399.58	3368939.26	Аналитический метод	0.10	Закрепление отсутствует
50	652771.36	3369550.30	Аналитический метод	0.10	Закрепление отсутствует
51	652790.79	3369538.00	Аналитический метод	0.10	Закрепление отсутствует
52	653067.39	3369992.61	Аналитический метод	0.10	Закрепление отсутствует
53	653056.56	3370000.21	Аналитический метод	0.10	Закрепление отсутствует
54	653048.51	3370005.85	Аналитический метод	0.10	Закрепление отсутствует
55	653184.80	3370229.85	Аналитический метод	0.10	Закрепление отсутствует
56	653863.52	3371345.36	Аналитический метод	0.10	Закрепление отсутствует
57	653883.30	3371333.61	Аналитический метод	0.10	Закрепление отсутствует
58	654108.74	3371704.14	Аналитический метод	0.10	Закрепление отсутствует
59	654089.05	3371716.03	Аналитический метод	0.10	Закрепление отсутствует
60	654342.69	3372132.91	Аналитический метод	0.10	Закрепление отсутствует
61	654324.11	3372137.38	Аналитический метод	0.10	Закрепление отсутствует
62	654073.46	3371725.44	Аналитический метод	0.10	Закрепление отсутствует
63	654069.07	3371728.09	Аналитический метод	0.10	Закрепление отсутствует
64	654053.78	3371737.33	Аналитический метод	0.10	Закрепление отсутствует
65	653828.09	3371366.39	Аналитический метод	0.10	Закрепление отсутствует
66	653843.44	3371357.28	Аналитический метод	0.10	Закрепление отсутствует



3. Сведения о характерных точках части (частей) границы объекта					
Обозначение характерных точек части границы	Координаты, м		Метод определения координат характерной точки	Средняя квадратическая погрешность положения характерной точки (Mt), м	Описание обозначения точки на местности (при наличии)
	X	Y			
1	2	3	4	5	6
67	653847.87	3371354.65	Аналитический метод	0.10	Закрепление отсутствует
68	653033.58	3370016.31	Аналитический метод	0.10	Закрепление отсутствует
69	653025.37	3370022.06	Аналитический метод	0.10	Закрепление отсутствует
70	653014.71	3370029.55	Аналитический метод	0.10	Закрепление отсутствует
71	652736.52	3369572.34	Аналитический метод	0.10	Закрепление отсутствует
72	652751.62	3369562.78	Аналитический метод	0.10	Закрепление отсутствует
73	652755.96	3369560.04	Аналитический метод	0.10	Закрепление отсутствует
74	652384.15	3368948.92	Аналитический метод	0.10	Закрепление отсутствует
75	652379.78	3368951.65	Аналитический метод	0.10	Закрепление отсутствует
76	652364.64	3368961.12	Аналитический метод	0.10	Закрепление отсутствует
77	652104.40	3368533.38	Аналитический метод	0.10	Закрепление отсутствует
78	652119.74	3368524.23	Аналитический метод	0.10	Закрепление отсутствует
79	652124.15	3368521.59	Аналитический метод	0.10	Закрепление отсутствует
80	651958.08	3368248.65	Аналитический метод	0.10	Закрепление отсутствует
81	651531.17	3367773.89	Аналитический метод	0.10	Закрепление отсутствует
82	651548.95	3367766.42	Аналитический метод	0.10	Закрепление отсутствует
83	651972.74	3368237.69	Аналитический метод	0.10	Закрепление отсутствует
84	652139.77	3368512.26	Аналитический метод	0.10	Закрепление отсутствует
85	652159.53	3368500.47	Аналитический метод	0.10	Закрепление отсутствует
48	652419.07	3368927.06	Аналитический метод	0.10	Закрепление отсутствует
Часть 3					
86	647710.69	3358267.85	Аналитический метод	0.10	Закрепление отсутствует
87	647451.81	3358966.57	Аналитический метод	0.10	Закрепление отсутствует
88	647741.95	3359386.59	Аналитический метод	0.10	Закрепление отсутствует
89	647974.96	3360456.66	Аналитический метод	0.10	Закрепление отсутствует
90	647922.17	3360824.70	Аналитический метод	0.10	Закрепление отсутствует

3. Сведения о характерных точках части (частей) границы объекта					
Обозначение характерных точек части границы	Координаты, м		Метод определения координат характерной точки	Средняя квадратическая погрешность положения характерной точки (Mt), м	Описание обозначения точки на местности (при наличии)
	X	Y			
1	2	3	4	5	6
91	648134.32	3361128.38	Аналитический метод	0.10	Закрепление отсутствует
92	648338.16	3361740.23	Аналитический метод	0.10	Закрепление отсутствует
93	649295.31	3363590.78	Аналитический метод	0.10	Закрепление отсутствует
94	649315.70	3363580.13	Аналитический метод	0.10	Закрепление отсутствует
95	649388.17	3363720.24	Аналитический метод	0.10	Закрепление отсутствует
96	649488.29	3363913.81	Аналитический метод	0.10	Закрепление отсутствует
97	649468.08	3363924.79	Аналитический метод	0.10	Закрепление отсутствует
98	649693.14	3364359.91	Аналитический метод	0.10	Закрепление отсутствует
99	650215.54	3365369.88	Аналитический метод	0.10	Закрепление отсутствует
100	651328.10	3367520.83	Аналитический метод	0.10	Закрепление отсутствует
101	651529.12	3367744.37	Аналитический метод	0.10	Закрепление отсутствует
102	651510.99	3367751.44	Аналитический метод	0.10	Закрепление отсутствует
103	651313.01	3367531.28	Аналитический метод	0.10	Закрепление отсутствует
104	650193.55	3365366.99	Аналитический метод	0.10	Закрепление отсутствует
105	649605.98	3364231.01	Аналитический метод	0.10	Закрепление отсутствует
106	649452.09	3363933.48	Аналитический метод	0.10	Закрепление отсутствует
107	649447.57	3363935.93	Аналитический метод	0.10	Закрепление отсутствует
108	649431.87	3363944.46	Аналитический метод	0.10	Закрепление отсутствует
109	649406.08	3363894.59	Аналитический метод	0.10	Закрепление отсутствует
110	649258.79	3363609.82	Аналитический метод	0.10	Закрепление отсутствует
111	649274.62	3363601.57	Аналитический метод	0.10	Закрепление отсутствует
112	649279.18	3363599.18	Аналитический метод	0.10	Закрепление отсутствует
113	648321.32	3361747.30	Аналитический метод	0.10	Закрепление отсутствует
114	648117.88	3361136.64	Аналитический метод	0.10	Закрепление отсутствует
115	647903.16	3360829.26	Аналитический метод	0.10	Закрепление отсутствует
116	647956.48	3360457.33	Аналитический метод	0.10	Закрепление отсутствует

3. Сведения о характерных точках части (частей) границы объекта					
Обозначение характерных точек части границы	Координаты, м		Метод определения координат характерной точки	Средняя квадратическая погрешность положения характерной точки (Mt), м	Описание обозначения точки на местности (при наличии)
	X	Y			
1	2	3	4	5	6
117	647724.93	3359393.99	Аналитический метод	0.10	Закрепление отсутствует
118	647431.50	3358969.21	Аналитический метод	0.10	Закрепление отсутствует
119	647690.42	3358270.08	Аналитический метод	0.10	Закрепление отсутствует
120	646939.19	3357130.93	Аналитический метод	0.10	Закрепление отсутствует
121	646934.72	3357133.49	Аналитический метод	0.10	Закрепление отсутствует
122	646919.19	3357142.36	Аналитический метод	0.10	Закрепление отсутствует
123	646818.06	3356989.03	Аналитический метод	0.10	Закрепление отсутствует
124	646430.16	3356884.91	Аналитический метод	0.10	Закрепление отсутствует
125	646190.59	3356585.96	Аналитический метод	0.10	Закрепление отсутствует
126	646173.75	3356564.94	Аналитический метод	0.10	Закрепление отсутствует
127	646180.28	3356560.09	Аналитический метод	0.10	Закрепление отсутствует
128	646188.10	3356554.29	Аналитический метод	0.10	Закрепление отсутствует
129	646192.23	3356551.23	Аналитический метод	0.10	Закрепление отсутствует
130	646166.51	3356519.10	Аналитический метод	0.10	Закрепление отсутствует
131	646143.79	3356456.59	Аналитический метод	0.10	Закрепление отсутствует
132	646162.08	3356453.67	Аналитический метод	0.10	Закрепление отсутствует
133	646182.56	3356510.05	Аналитический метод	0.10	Закрепление отсутствует
134	646206.86	3356540.38	Аналитический метод	0.10	Закрепление отсутствует
135	646225.35	3356526.67	Аналитический метод	0.10	Закрепление отсутствует
136	646467.11	3356828.35	Аналитический метод	0.10	Закрепление отсутствует
137	646858.24	3356933.34	Аналитический метод	0.10	Закрепление отсутствует
138	646975.03	3357110.44	Аналитический метод	0.10	Закрепление отсутствует
139	646955.02	3357121.87	Аналитический метод	0.10	Закрепление отсутствует
86	647710.69	3358267.85	Аналитический метод	0.10	Закрепление отсутствует
Часть 4					
140	643272.46	3333641.09	Аналитический метод	0.10	Закрепление отсутствует

3. Сведения о характерных точках части (частей) границы объекта					
Обозначение характерных точек части границы	Координаты, м		Метод определения координат характерной точки	Средняя квадратическая погрешность положения характерной точки (Mt), м	Описание обозначения точки на местности (при наличии)
	X	Y			
1	2	3	4	5	6
141	643271.47	3333725.58	Аналитический метод	0.10	Закрепление отсутствует
142	643252.61	3335330.40	Аналитический метод	0.10	Закрепление отсутствует
143	643275.62	3335330.67	Аналитический метод	0.10	Закрепление отсутствует
144	643268.07	3335972.57	Аналитический метод	0.10	Закрепление отсутствует
145	643263.61	3336352.67	Аналитический метод	0.10	Закрепление отсутствует
146	643262.78	3336422.92	Аналитический метод	0.10	Закрепление отсутствует
147	643222.79	3336489.25	Аналитический метод	0.10	Закрепление отсутствует
148	643182.71	3336555.70	Аналитический метод	0.10	Закрепление отсутствует
149	643179.24	3336561.44	Аналитический метод	0.10	Закрепление отсутствует
150	643163.15	3336588.13	Аналитический метод	0.10	Закрепление отсутствует
151	643161.08	3336760.27	Аналитический метод	0.10	Закрепление отсутствует
152	643138.13	3336760.70	Аналитический метод	0.10	Закрепление отсутствует
153	643133.53	3337143.66	Аналитический метод	0.10	Закрепление отсутствует
154	643133.08	3337180.98	Аналитический метод	0.10	Закрепление отсутствует
155	643132.25	3337250.33	Аналитический метод	0.10	Закрепление отсутствует
156	642997.47	3337473.72	Аналитический метод	0.10	Закрепление отсутствует
157	642881.21	3337666.43	Аналитический метод	0.10	Закрепление отсутствует
158	642819.04	3337782.74	Аналитический метод	0.10	Закрепление отсутствует
159	642818.80	3337783.17	Аналитический метод	0.10	Закрепление отсутствует
160	642653.61	3338092.20	Аналитический метод	0.10	Закрепление отсутствует
161	642638.58	3338120.32	Аналитический метод	0.10	Закрепление отсутствует
162	642369.02	3338330.55	Аналитический метод	0.10	Закрепление отсутствует
163	642337.89	3338371.30	Аналитический метод	0.10	Закрепление отсутствует
164	642265.28	3338466.33	Аналитический метод	0.10	Закрепление отсутствует
165	641924.95	3338911.79	Аналитический метод	0.10	Закрепление отсутствует
166	641865.13	3339006.49	Аналитический метод	0.10	Закрепление отсутствует

3. Сведения о характерных точках части (частей) границы объекта					
Обозначение характерных точек части границы	Координаты, м		Метод определения координат характерной точки	Средняя квадратическая погрешность положения характерной точки (Mt), м	Описание обозначения точки на местности (при наличии)
	X	Y			
1	2	3	4	5	6
167	641884.51	3339018.86	Аналитический метод	0.10	Закрепление отсутствует
168	641529.06	3339581.48	Аналитический метод	0.10	Закрепление отсутствует
169	641567.94	3339973.22	Аналитический метод	0.10	Закрепление отсутствует
170	641545.11	3339976.13	Аналитический метод	0.10	Закрепление отсутствует
171	641605.78	3340587.60	Аналитический метод	0.10	Закрепление отсутствует
172	641628.67	3340585.51	Аналитический метод	0.10	Закрепление отсутствует
173	641636.94	3340668.74	Аналитический метод	0.10	Закрепление отсутствует
174	641593.50	3340952.34	Аналитический метод	0.10	Закрепление отсутствует
175	641570.53	3340950.37	Аналитический метод	0.10	Закрепление отсутствует
176	641560.63	3341015.02	Аналитический метод	0.10	Закрепление отсутствует
177	641882.22	3341275.47	Аналитический метод	0.10	Закрепление отсутствует
178	641888.14	3341280.26	Аналитический метод	0.10	Закрепление отсутствует
179	641991.62	3341310.15	Аналитический метод	0.10	Закрепление отсутствует
180	641998.03	3341288.07	Аналитический метод	0.10	Закрепление отсутствует
181	642107.64	3341319.73	Аналитический метод	0.10	Закрепление отсутствует
182	642101.34	3341341.85	Аналитический метод	0.10	Закрепление отсутствует
183	642164.66	3341360.15	Аналитический метод	0.10	Закрепление отсутствует
184	642171.32	3341338.13	Аналитический метод	0.10	Закрепление отсутствует
185	642228.86	3341354.75	Аналитический метод	0.10	Закрепление отсутствует
186	642264.23	3341529.43	Аналитический метод	0.10	Закрепление отсутствует
187	642241.79	3341534.48	Аналитический метод	0.10	Закрепление отсутствует
188	642252.12	3341585.48	Аналитический метод	0.10	Закрепление отсутствует
189	642384.39	3342238.82	Аналитический метод	0.10	Закрепление отсутствует
190	642498.31	3342801.56	Аналитический метод	0.10	Закрепление отсутствует
191	642370.67	3343210.60	Аналитический метод	0.10	Закрепление отсутствует
192	642392.86	3343216.68	Аналитический метод	0.10	Закрепление отсутствует

3. Сведения о характерных точках части (частей) границы объекта					
Обозначение характерных точек части границы	Координаты, м		Метод определения координат характерной точки	Средняя квадратическая погрешность положения характерной точки (Mt), м	Описание обозначения точки на местности (при наличии)
	X	Y			
1	2	3	4	5	6
193	642364.70	3343306.91	Аналитический метод	0.10	Закрепление отсутствует
194	642440.41	3343467.86	Аналитический метод	0.10	Закрепление отсутствует
195	642668.77	3343953.37	Аналитический метод	0.10	Закрепление отсутствует
196	642768.24	3344164.82	Аналитический метод	0.10	Закрепление отсутствует
197	642747.25	3344174.27	Аналитический метод	0.10	Закрепление отсутствует
198	642798.25	3344282.77	Аналитический метод	0.10	Закрепление отсутствует
199	642899.53	3344968.36	Аналитический метод	0.10	Закрепление отсутствует
200	642983.30	3345196.95	Аналитический метод	0.10	Закрепление отсутствует
201	643321.61	3346868.02	Аналитический метод	0.10	Закрепление отсутствует
202	643344.09	3346863.14	Аналитический метод	0.10	Закрепление отсутствует
203	643578.19	3348019.46	Аналитический метод	0.10	Закрепление отсутствует
204	643555.63	3348023.87	Аналитический метод	0.10	Закрепление отсутствует
205	643592.20	3348204.56	Аналитический метод	0.10	Закрепление отсутствует
206	643614.93	3348200.90	Аналитический метод	0.10	Закрепление отсутствует
207	643642.60	3348337.52	Аналитический метод	0.10	Закрепление отсутствует
208	643619.81	3348340.91	Аналитический метод	0.10	Закрепление отсутствует
209	643645.41	3348467.35	Аналитический метод	0.10	Закрепление отсутствует
210	643668.06	3348463.33	Аналитический метод	0.10	Закрепление отсутствует
211	643702.54	3348633.62	Аналитический метод	0.10	Закрепление отсутствует
212	643712.25	3348681.58	Аналитический метод	0.10	Закрепление отсутствует
213	643689.60	3348685.55	Аналитический метод	0.10	Закрепление отсутствует
214	643735.64	3348913.06	Аналитический метод	0.10	Закрепление отсутствует
215	643758.26	3348908.81	Аналитический метод	0.10	Закрепление отсутствует
216	643806.51	3349147.11	Аналитический метод	0.10	Закрепление отсутствует
217	643783.84	3349151.05	Аналитический метод	0.10	Закрепление отсутствует
218	643808.19	3349271.32	Аналитический метод	0.10	Закрепление отсутствует

3. Сведения о характерных точках части (частей) границы объекта					
Обозначение характерных точек части границы	Координаты, м		Метод определения координат характерной точки	Средняя квадратическая погрешность положения характерной точки (Mt), м	Описание обозначения точки на местности (при наличии)
	X	Y			
1	2	3	4	5	6
219	643821.32	3349268.73	Аналитический метод	0.10	Закрепление отсутствует
220	643830.76	3349266.86	Аналитический метод	0.10	Закрепление отсутствует
221	643863.25	3349427.44	Аналитический метод	0.10	Закрепление отсутствует
222	643840.67	3349431.73	Аналитический метод	0.10	Закрепление отсутствует
223	644213.32	3351272.33	Аналитический метод	0.10	Закрепление отсутствует
224	644235.97	3351268.34	Аналитический метод	0.10	Закрепление отсутствует
225	644257.84	3351376.34	Аналитический метод	0.10	Закрепление отсутствует
226	644235.17	3351380.26	Аналитический метод	0.10	Закрепление отсутствует
227	644558.15	3352975.52	Аналитический метод	0.10	Закрепление отсутствует
228	644580.78	3352971.34	Аналитический метод	0.10	Закрепление отсутствует
229	644644.72	3353287.12	Аналитический метод	0.10	Закрепление отсутствует
230	644764.04	3353876.52	Аналитический метод	0.10	Закрепление отсутствует
231	644803.79	3353935.13	Аналитический метод	0.10	Закрепление отсутствует
232	644915.13	3354099.31	Аналитический метод	0.10	Закрепление отсутствует
233	644896.28	3354112.50	Аналитический метод	0.10	Закрепление отсутствует
234	644982.34	3354239.41	Аналитический метод	0.10	Закрепление отсутствует
235	645001.29	3354226.36	Аналитический метод	0.10	Закрепление отсутствует
236	645093.35	3354362.11	Аналитический метод	0.10	Закрепление отсутствует
237	645227.41	3354559.82	Аналитический метод	0.10	Закрепление отсутствует
238	645208.36	3354572.69	Аналитический метод	0.10	Закрепление отсутствует
239	645790.39	3355430.97	Аналитический метод	0.10	Закрепление отсутствует
240	645791.41	3355432.97	Аналитический метод	0.10	Закрепление отсутствует
241	646035.14	3356104.10	Аналитический метод	0.10	Закрепление отсутствует
242	646076.23	3356217.23	Аналитический метод	0.10	Закрепление отсутствует
243	646103.13	3356291.33	Аналитический метод	0.10	Закрепление отсутствует
244	646124.85	3356283.75	Аналитический метод	0.10	Закрепление отсутствует

3. Сведения о характерных точках части (частей) границы объекта					
Обозначение характерных точек части границы	Координаты, м		Метод определения координат характерной точки	Средняя квадратическая погрешность положения характерной точки (Mt), м	Описание обозначения точки на местности (при наличии)
	X	Y			
1	2	3	4	5	6
245	646176.16	3356425.05	Аналитический метод	0.10	Закрепление отсутствует
246	646129.37	3356432.45	Аналитический метод	0.10	Закрепление отсутствует
247	646111.57	3356435.27	Аналитический метод	0.10	Закрепление отсутствует
248	646064.22	3356304.92	Аналитический метод	0.10	Закрепление отсутствует
249	646076.76	3356300.54	Аналитический метод	0.10	Закрепление отсутствует
250	646081.10	3356299.03	Аналитический метод	0.10	Закрепление отсутствует
251	646085.95	3356297.34	Аналитический метод	0.10	Закрепление отсутствует
252	645774.69	3355440.25	Аналитический метод	0.10	Закрепление отсутствует
253	645193.28	3354582.90	Аналитический метод	0.10	Закрепление отсутствует
254	645189.04	3354585.78	Аналитический метод	0.10	Закрепление отсутствует
255	645174.23	3354595.78	Аналитический метод	0.10	Закрепление отсутствует
256	645102.94	3354490.66	Аналитический метод	0.10	Закрепление отсутствует
257	644948.42	3354262.81	Аналитический метод	0.10	Закрепление отсутствует
258	644963.14	3354252.67	Аналитический метод	0.10	Закрепление отсутствует
259	644967.37	3354249.75	Аналитический метод	0.10	Закрепление отсутствует
260	644881.38	3354122.94	Аналитический метод	0.10	Закрепление отсутствует
261	644877.17	3354125.90	Аналитический метод	0.10	Закрепление отсутствует
262	644862.54	3354136.14	Аналитический метод	0.10	Закрепление отсутствует
263	644719.14	3353924.69	Аналитический метод	0.10	Закрепление отсутствует
264	644703.68	3353901.89	Аналитический метод	0.10	Закрепление отсутствует
265	644566.47	3353224.22	Аналитический метод	0.10	Закрепление отсутствует
266	644517.63	3352983.01	Аналитический метод	0.10	Закрепление отсутствует
267	644535.21	3352979.76	Аналитический метод	0.10	Закрепление отсутствует
268	644540.25	3352978.83	Аналитический метод	0.10	Закрепление отсутствует
269	644217.23	3351383.36	Аналитический метод	0.10	Закрепление отсутствует
270	644212.17	3351384.23	Аналитический метод	0.10	Закрепление отсутствует



3. Сведения о характерных точках части (частей) границы объекта					
Обозначение характерных точек части границы	Координаты, м		Метод определения координат характерной точки	Средняя квадратическая погрешность положения характерной точки (M <sub>t</sub> ), м	Описание обозначения точки на местности (при наличии)
	X	Y			
1	2	3	4	5	6
271	644194.55	3351387.27	Аналитический метод	0.10	Закрепление отсутствует
272	644172.73	3351279.49	Аналитический метод	0.10	Закрепление отсутствует
273	644190.32	3351276.38	Аналитический метод	0.10	Закрепление отсутствует
274	644195.39	3351275.49	Аналитический метод	0.10	Закрепление отсутствует
275	643822.77	3349435.13	Аналитический метод	0.10	Закрепление отсутствует
276	643817.73	3349436.09	Аналитический метод	0.10	Закрепление отсутствует
277	643800.19	3349439.43	Аналитический метод	0.10	Закрепление отсутствует
278	643774.46	3349312.35	Аналитический метод	0.10	Закрепление отсутствует
279	643767.76	3349279.29	Аналитический метод	0.10	Закрепление отсутствует
280	643785.29	3349275.83	Аналитический метод	0.10	Закрепление отсутствует
281	643790.33	3349274.83	Аналитический метод	0.10	Закрепление отсутствует
282	643765.89	3349154.16	Аналитический метод	0.10	Закрепление отсутствует
283	643760.84	3349155.04	Аналитический метод	0.10	Закрепление отсутствует
284	643743.23	3349158.10	Аналитический метод	0.10	Закрепление отсутствует
285	643695.16	3348920.67	Аналитический метод	0.10	Закрепление отсутствует
286	643712.71	3348917.37	Аналитический метод	0.10	Закрепление отсутствует
287	643717.76	3348916.42	Аналитический метод	0.10	Закрепление отсутствует
288	643671.66	3348688.70	Аналитический метод	0.10	Закрепление отсутствует
289	643666.60	3348689.59	Аналитический метод	0.10	Закрепление отсутствует
290	643649.00	3348692.67	Аналитический метод	0.10	Закрепление отсутствует
291	643635.75	3348627.25	Аналитический метод	0.10	Закрепление отсутствует
292	643604.83	3348474.54	Аналитический метод	0.10	Закрепление отсутствует
293	643622.42	3348471.42	Аналитический метод	0.10	Закрепление отсутствует
294	643627.48	3348470.52	Аналитический метод	0.10	Закрепление отсутствует
295	643601.79	3348343.60	Аналитический метод	0.10	Закрепление отсутствует
296	643596.70	3348344.35	Аналитический метод	0.10	Закрепление отсутствует

3. Сведения о характерных точках части (частей) границы объекта					
Обозначение характерных точек части границы	Координаты, м		Метод определения координат характерной точки	Средняя квадратическая погрешность положения характерной точки (Mt), м	Описание обозначения точки на местности (при наличии)
	X	Y			
1	2	3	4	5	6
297	643579.00	3348346.99	Аналитический метод	0.10	Закрепление отсутствует
298	643551.50	3348211.10	Аналитический метод	0.10	Закрепление отсутствует
299	643569.15	3348208.27	Аналитический метод	0.10	Закрепление отсутствует
300	643574.22	3348207.45	Аналитический метод	0.10	Закрепление отсутствует
301	643537.75	3348027.37	Аналитический метод	0.10	Закрепление отсутствует
302	643532.72	3348028.35	Аналитический метод	0.10	Закрепление отсутствует
303	643515.19	3348031.77	Аналитический метод	0.10	Закрепление отсутствует
304	643281.35	3346876.80	Аналитический метод	0.10	Закрепление отсутствует
305	643298.81	3346873.00	Аналитический метод	0.10	Закрепление отсутствует
306	643303.82	3346871.90	Аналитический метод	0.10	Закрепление отсутствует
307	642965.71	3345201.87	Аналитический метод	0.10	Закрепление отсутствует
308	642881.85	3344973.02	Аналитический метод	0.10	Закрепление отсутствует
309	642780.62	3344287.95	Аналитический метод	0.10	Закрепление отсутствует
310	642730.66	3344181.73	Аналитический метод	0.10	Закрепление отсутствует
311	642725.98	3344183.85	Аналитический метод	0.10	Закрепление отсутствует
312	642709.69	3344191.18	Аналитический метод	0.10	Закрепление отсутствует
313	642688.08	3344145.23	Аналитический метод	0.10	Закрепление отсутствует
314	642512.01	3343770.91	Аналитический метод	0.10	Закрепление отсутствует
315	642471.44	3343684.64	Аналитический метод	0.10	Закрепление отсутствует
316	642295.99	3343311.63	Аналитический метод	0.10	Закрепление отсутствует
317	642311.60	3343261.59	Аналитический метод	0.10	Закрепление отсутствует
318	642330.91	3343199.69	Аналитический метод	0.10	Закрепление отсутствует
319	642348.15	3343204.42	Аналитический метод	0.10	Закрепление отсутствует
320	642353.11	3343205.78	Аналитический метод	0.10	Закрепление отсутствует
321	642479.55	3342800.58	Аналитический метод	0.10	Закрепление отсутствует
322	642367.05	3342244.95	Аналитический метод	0.10	Закрепление отсутствует

3. Сведения о характерных точках части (частей) границы объекта					
Обозначение характерных точек части границы	Координаты, м		Метод определения координат характерной точки	Средняя квадратическая погрешность положения характерной точки (Mt), м	Описание обозначения точки на местности (при наличии)
	X	Y			
1	2	3	4	5	6
323	642245.07	3341642.43	Аналитический метод	0.10	Закрепление отсутствует
324	642224.02	3341538.47	Аналитический метод	0.10	Закрепление отсутствует
325	642219.01	3341539.60	Аналитический метод	0.10	Закрепление отсутствует
326	642201.58	3341543.51	Аналитический метод	0.10	Закрепление отсутствует
327	642173.66	3341405.63	Аналитический метод	0.10	Закрепление отсутствует
328	642152.76	3341399.59	Аналитический метод	0.10	Закрепление отсутствует
329	642157.92	3341382.49	Аналитический метод	0.10	Закрепление отсутствует
330	642159.41	3341377.57	Аналитический метод	0.10	Закрепление отсутствует
331	642096.36	3341359.35	Аналитический метод	0.10	Закрепление отсутствует
332	642094.95	3341364.30	Аналитический метод	0.10	Закрепление отсутствует
333	642090.08	3341381.48	Аналитический метод	0.10	Закрепление отсутствует
334	641980.14	3341349.71	Аналитический метод	0.10	Закрепление отсутствует
335	641985.12	3341332.56	Аналитический метод	0.10	Закрепление отсутствует
336	641986.55	3341327.63	Аналитический метод	0.10	Закрепление отсутствует
337	641879.48	3341296.65	Аналитический метод	0.10	Закрепление отсутствует
338	641862.19	3341282.65	Аналитический метод	0.10	Закрепление отсутствует
339	641541.08	3341022.56	Аналитический метод	0.10	Закрепление отсутствует
340	641552.36	3340948.82	Аналитический метод	0.10	Закрепление отсутствует
341	641547.24	3340948.37	Аналитический метод	0.10	Закрепление отсутствует
342	641529.39	3340946.84	Аналитический метод	0.10	Закрепление отсутствует
343	641572.25	3340667.03	Аналитический метод	0.10	Закрепление отсутствует
344	641564.75	3340591.35	Аналитический метод	0.10	Закрепление отсутствует
345	641582.53	3340589.72	Аналитический метод	0.10	Закрепление отсутствует
346	641587.66	3340589.26	Аналитический метод	0.10	Закрепление отсутствует
347	641527.05	3339978.42	Аналитический метод	0.10	Закрепление отсутствует
348	641521.95	3339979.07	Аналитический метод	0.10	Закрепление отсутствует

3. Сведения о характерных точках части (частей) границы объекта					
Обозначение характерных точек части границы	Координаты, м		Метод определения координат характерной точки	Средняя квадратическая погрешность положения характерной точки (Mt), м	Описание обозначения точки на местности (при наличии)
	X	Y			
1	2	3	4	5	6
349	641504.23	3339981.32	Аналитический метод	0.10	Закрепление отсутствует
350	641463.00	3339565.85	Аналитический метод	0.10	Закрепление отсутствует
351	641830.38	3338984.33	Аналитический метод	0.10	Закрепление отсутствует
352	641845.45	3338993.94	Аналитический метод	0.10	Закрепление отсутствует
353	641849.77	3338996.71	Аналитический метод	0.10	Закрепление отсутствует
354	641910.00	3338901.37	Аналитический метод	0.10	Закрепление отсутствует
355	642254.46	3338450.53	Аналитический метод	0.10	Закрепление отсутствует
356	642327.02	3338355.56	Аналитический метод	0.10	Закрепление отсутствует
357	642355.95	3338317.69	Аналитический метод	0.10	Закрепление отсутствует
358	642624.37	3338108.33	Аналитический метод	0.10	Закрепление отсутствует
359	642637.89	3338083.03	Аналитический метод	0.10	Закрепление отсутствует
360	642801.81	3337776.37	Аналитический метод	0.10	Закрепление отсутствует
361	642802.09	3337775.86	Аналитический метод	0.10	Закрепление отсутствует
362	642865.35	3337657.51	Аналитический метод	0.10	Закрепление отсутствует
363	642981.57	3337464.80	Аналитический метод	0.10	Закрепление отсутствует
364	643114.12	3337245.00	Аналитический метод	0.10	Закрепление отсутствует
365	643114.98	3337173.34	Аналитический метод	0.10	Закрепление отсутствует
366	643115.44	3337135.21	Аналитический метод	0.10	Закрепление отсутствует
367	643118.38	3336889.87	Аналитический метод	0.10	Закрепление отсутствует
368	643113.23	3336890.05	Аналитический метод	0.10	Закрепление отсутствует
369	643095.37	3336890.68	Аналитический метод	0.10	Закрепление отсутствует
370	643099.20	3336570.25	Аналитический метод	0.10	Закрепление отсутствует
371	643161.85	3336466.36	Аналитический метод	0.10	Закрепление отсутствует
372	643184.18	3336429.34	Аналитический метод	0.10	Закрепление отсутствует
373	643199.00	3336404.77	Аналитический метод	0.10	Закрепление отсутствует
374	643199.58	3336355.33	Аналитический метод	0.10	Закрепление отсутствует

3. Сведения о характерных точках части (частей) границы объекта					
Обозначение характерных точек части границы	Координаты, м		Метод определения координат характерной точки	Средняя квадратическая погрешность положения характерной точки (Mt), м	Описание обозначения точки на местности (при наличии)
	X	Y			
1	2	3	4	5	6
375	643201.13	3336223.50	Аналитический метод	0.10	Закрепление отсутствует
376	643204.02	3335977.81	Аналитический метод	0.10	Закрепление отсутствует
377	643211.63	3335329.37	Аналитический метод	0.10	Закрепление отсутствует
378	643229.63	3335329.59	Аналитический метод	0.10	Закрепление отсутствует
379	643234.63	3335329.64	Аналитический метод	0.10	Закрепление отсутствует
380	643254.42	3333644.53	Аналитический метод	0.10	Закрепление отсутствует
381	643160.00	3333413.76	Аналитический метод	0.10	Закрепление отсутствует
382	643023.51	3333031.84	Аналитический метод	0.10	Закрепление отсутствует
383	642831.77	3332495.32	Аналитический метод	0.10	Закрепление отсутствует
384	642831.79	3332495.34	Аналитический метод	0.10	Закрепление отсутствует
385	642862.03	3332525.90	Аналитический метод	0.10	Закрепление отсутствует
386	642871.01	3332551.03	Аналитический метод	0.10	Закрепление отсутствует
387	642895.25	3332618.86	Аналитический метод	0.10	Закрепление отсутствует
388	643040.67	3333025.78	Аналитический метод	0.10	Закрепление отсутствует
389	643178.24	3333410.71	Аналитический метод	0.10	Закрепление отсутствует
390	643218.32	3333508.73	Аналитический метод	0.10	Закрепление отсутствует
140	643272.46	3333641.09	Аналитический метод	0.10	Закрепление отсутствует
Часть 5					
391	642527.90	3331628.37	Аналитический метод	0.10	Закрепление отсутствует
392	642594.61	3331777.61	Аналитический метод	0.10	Закрепление отсутствует
393	642794.76	3332337.66	Аналитический метод	0.10	Закрепление отсутствует
394	642842.94	3332472.49	Аналитический метод	0.10	Закрепление отсутствует
395	642812.70	3332441.94	Аналитический метод	0.10	Закрепление отсутствует
396	642764.19	3332306.21	Аналитический метод	0.10	Закрепление отсутствует
397	642577.70	3331784.35	Аналитический метод	0.10	Закрепление отсутствует
398	642510.95	3331635.04	Аналитический метод	0.10	Закрепление отсутствует

3. Сведения о характерных точках части (частей) границы объекта					
Обозначение характерных точек части границы	Координаты, м		Метод определения координат характерной точки	Средняя квадратическая погрешность положения характерной точки (Mt), м	Описание обозначения точки на местности (при наличии)
	X	Y			
1	2	3	4	5	6
399	642492.54	3331593.87	Аналитический метод	0.10	Закрепление отсутствует
400	642308.73	3331625.17	Аналитический метод	0.10	Закрепление отсутствует
401	642301.52	3331607.96	Аналитический метод	0.10	Закрепление отсутствует
402	642503.42	3331573.60	Аналитический метод	0.10	Закрепление отсутствует
391	642527.90	3331628.37	Аналитический метод	0.10	Закрепление отсутствует
Часть 6					
403	642277.24	3331612.09	Аналитический метод	0.10	Закрепление отсутствует
404	642281.57	3331620.93	Аналитический метод	0.10	Закрепление отсутствует
405	642284.30	3331628.96	Аналитический метод	0.10	Закрепление отсутствует
406	642284.44	3331629.31	Аналитический метод	0.10	Закрепление отсутствует
407	642201.91	3331643.36	Аналитический метод	0.10	Закрепление отсутствует
408	642188.25	3331645.19	Аналитический метод	0.10	Закрепление отсутствует
409	642185.92	3331627.14	Аналитический метод	0.10	Закрепление отсутствует
410	642199.33	3331625.35	Аналитический метод	0.10	Закрепление отсутствует
403	642277.24	3331612.09	Аналитический метод	0.10	Закрепление отсутствует

### Раздел 3

#### Сведения о местоположении измененных (уточненных) границ объекта

1. Система координат -

2. Сведения о характерных точках границ объекта


Обозначение характерных точек границ	Существующие координаты, м		Измененные (уточненные) координаты, м		Метод определения координат характерной точки	Средняя квадратическая погрешность положения характерной точки (Mt), м	Описание обозначения точки на местности (при наличии)
	X	Y	X	Y			
1	2	3	4	5	6	7	8
-	-	-	-	-	-	-	

3. Сведения о характерных точках части (частей) границы объекта

Обозначение характерных точек части границы	Существующие координаты, м		Измененные (уточненные) координаты, м		Метод определения координат характерной точки	Средняя квадратическая погрешность положения характерной точки (Mt), м	Описание обозначения точки на местности (при наличии)
	X	Y	X	Y			
1	2	3	4	5	6	7	8
-	-	-	-	-	-	-	



# План границ объекта

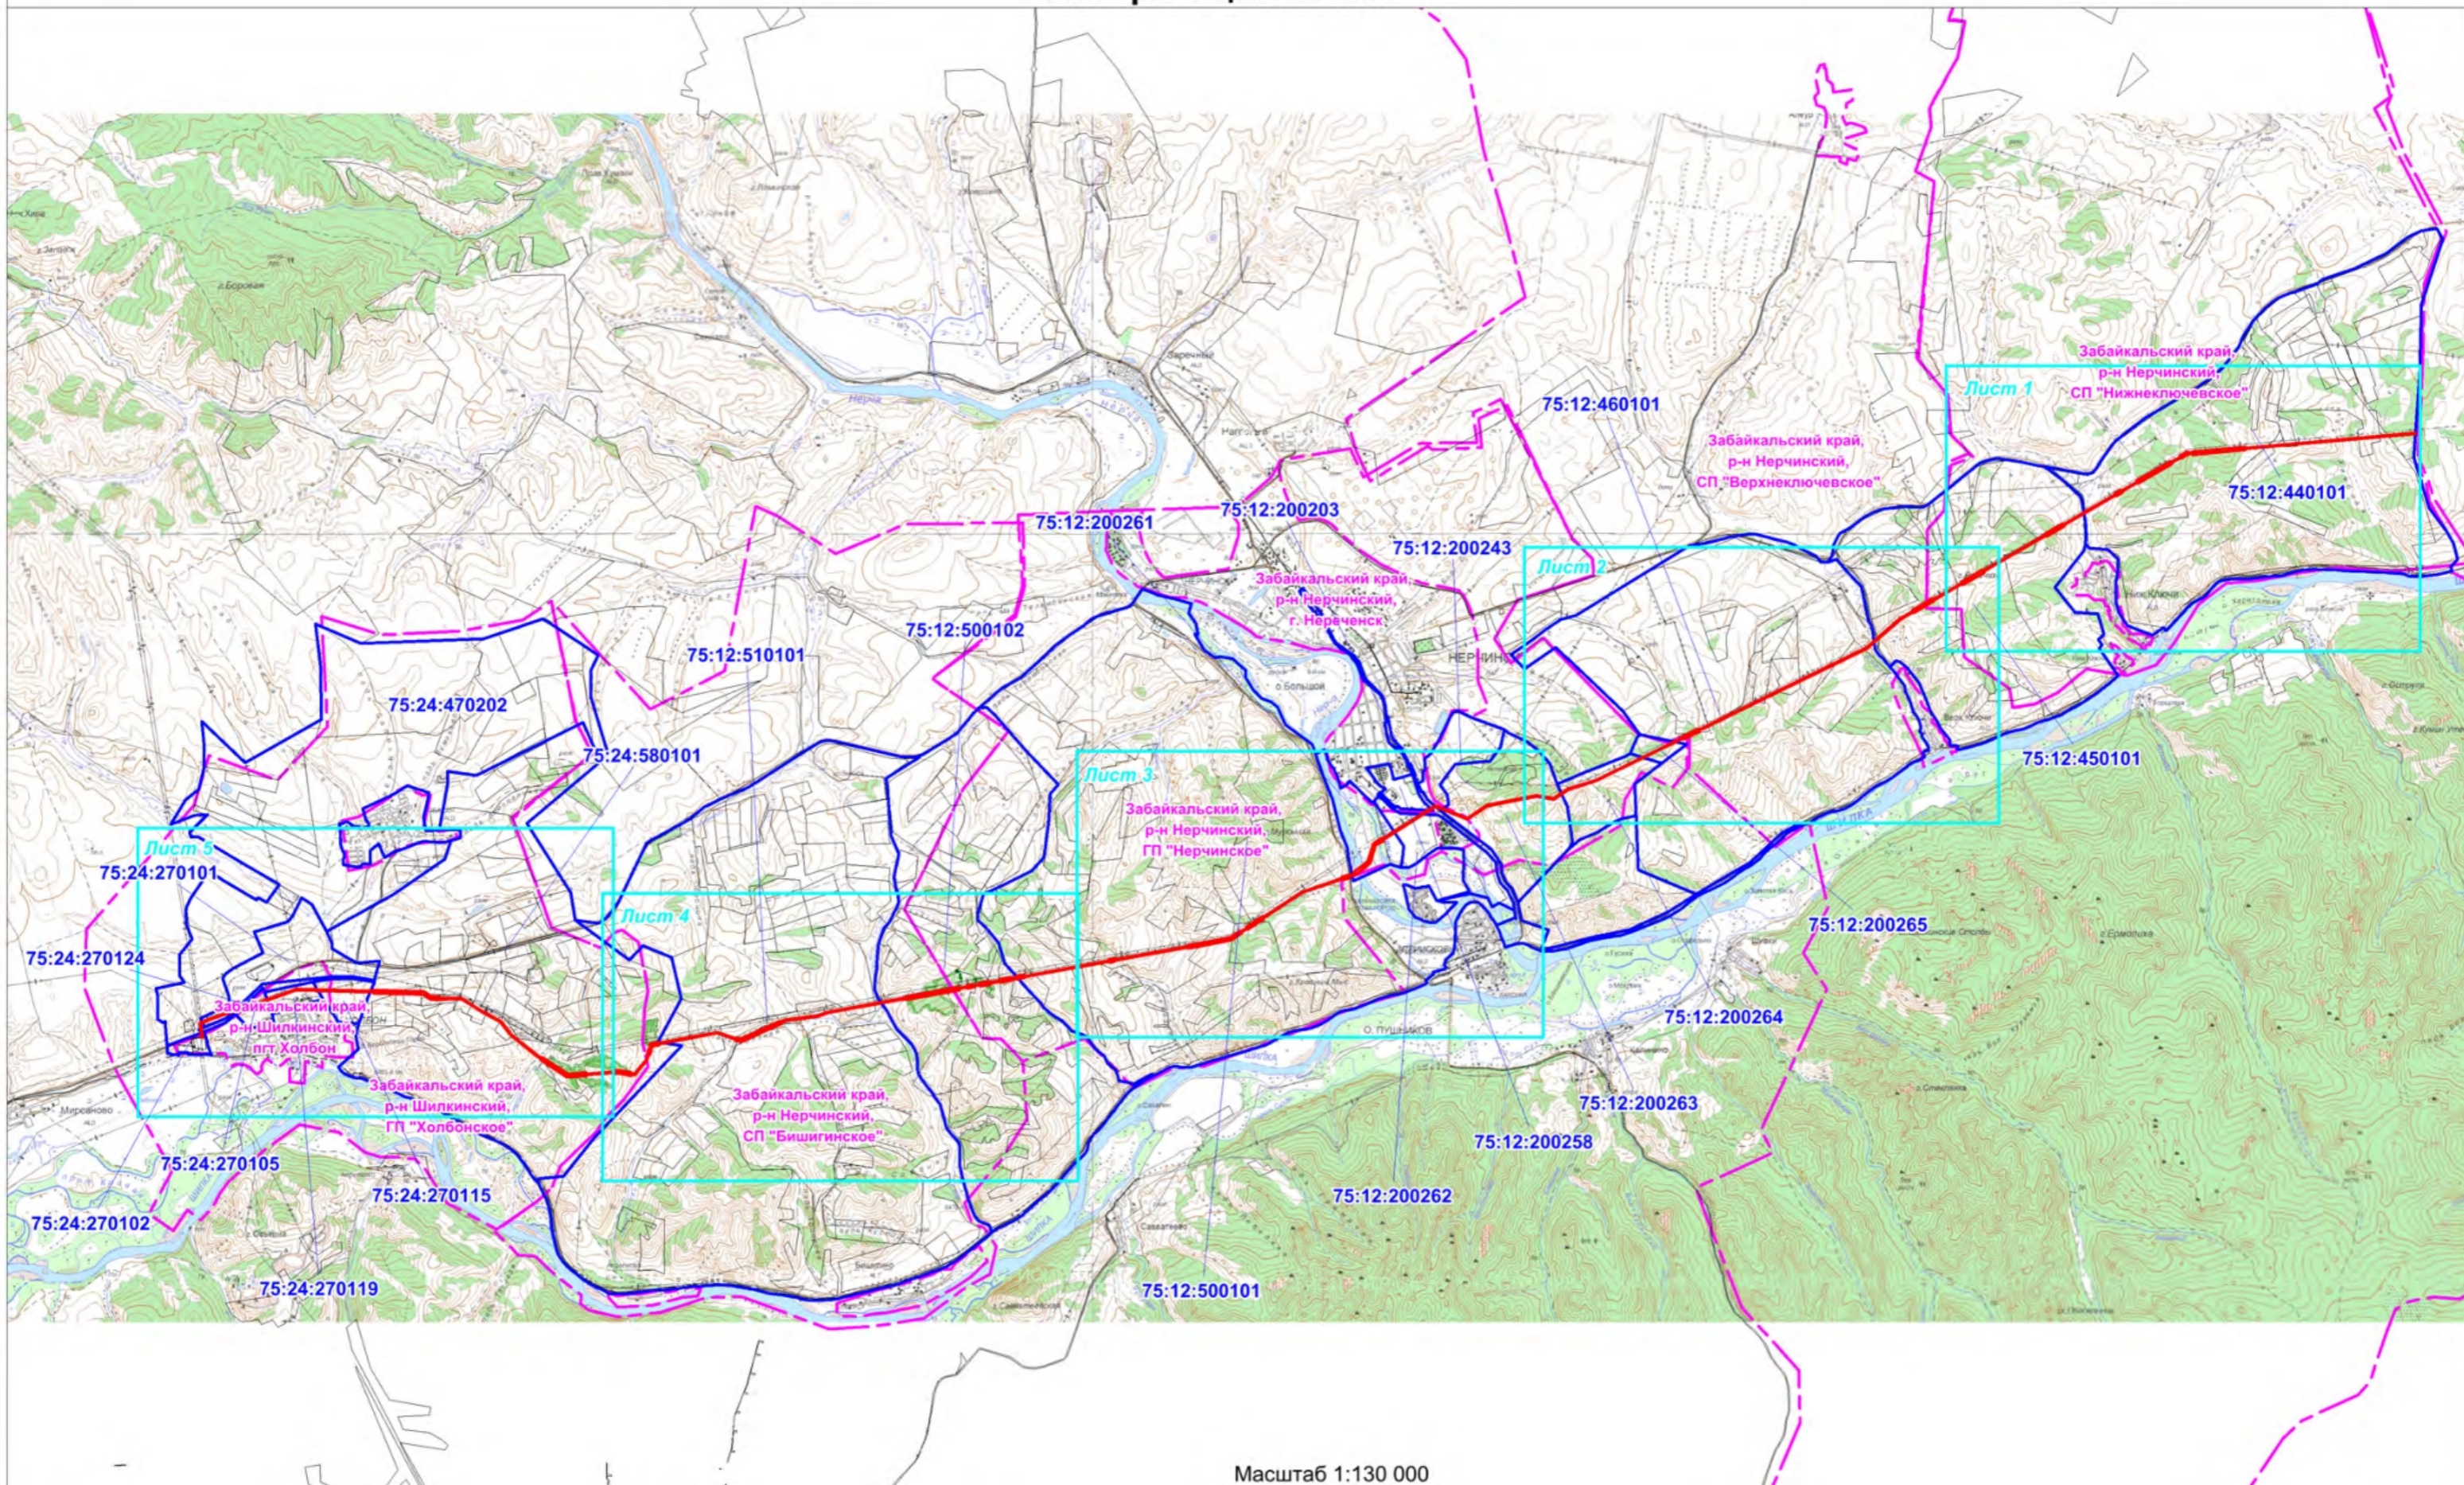

Масштаб 1:130 000

- границы земельных участков в отношении которых испрашивается публичный сервитут
- 75:24:270102:1 кадастровые номера земельных участков, в отношении которых испрашивается публичный сервитут
- граница кадастрового квартала
- 75:24:580101 номер кадастрового квартала
- проектная граница публичного сервитута
- 1 характерная точка границы публичного сервитута
- ось проектируемой ВЛ 220 кВ
- границы муниципальных районов, сельских и городских поселений, населенных пунктов
- границы пересекаемых лесных участков






- 75:24:270102:1 границы земельных участков в отношении которых испрашивается публичный сервитут
- 75:24:580101 границы кадастрового квартала, в отношении которых испрашивается публичный сервитут
- 75:24:580101 граница кадастрового квартала
- проектная граница публичного сервитута
- 1 характерная точка границы публичного сервитута
- ось проектируемой ВЛ 220 кВ
- границы муниципальных районов, сельских и городских поселений, населенных пунктов
- границы пересекаемых лесных участков



# План границ объекта

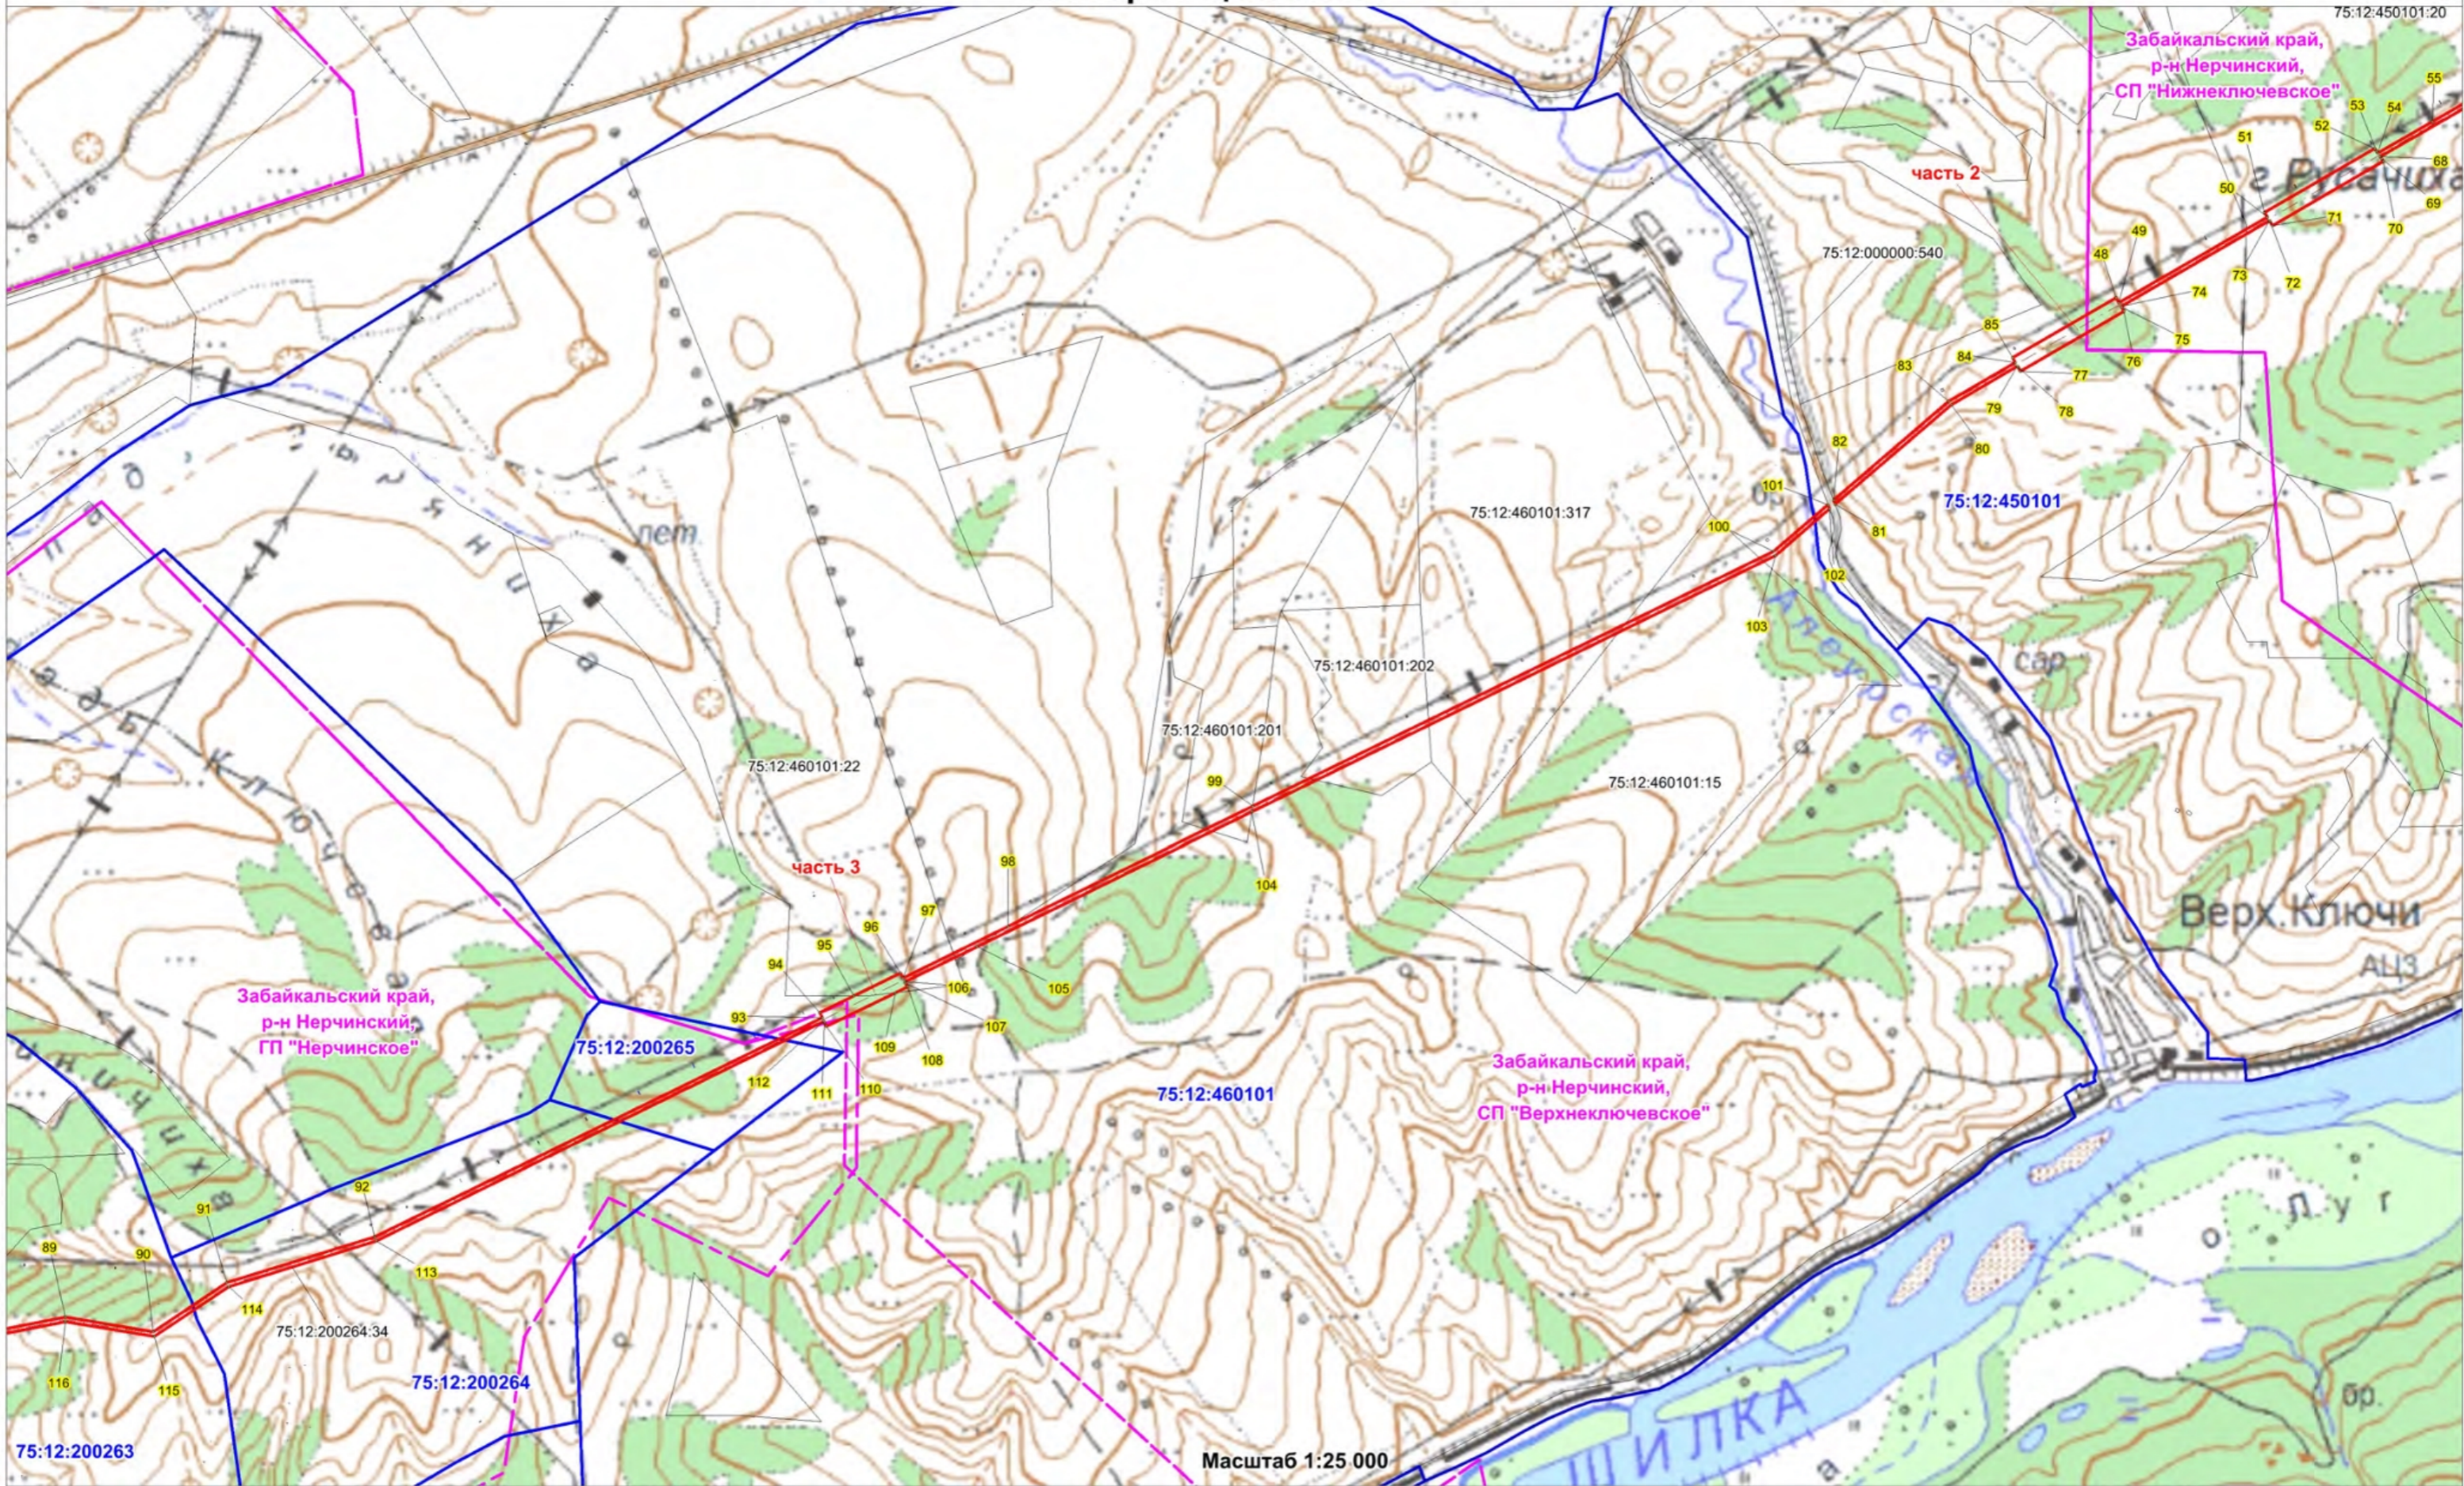

75:24:270102:1	границы земельных участков в отношении которых испрашивается публичный сервитут
75:24:580101	граница кадастрового квартала
75:12:200263	номер кадастрового квартала
—	проектная граница публичного сервитута
• 1	характерная точка границы публичного сервитута
—	ось проектируемой ВЛ 220 кВ
—	границы муниципальных районов, сельских и городских поселений, населенных пунктов
—	границы пересекаемых лесных участков






Масштаб 1:25 000



- 75:24:270102:1 границы земельных участков в отношении которых испрашивается публичный сервитут
- 75:24:580101 кадастровые номера земельных участков, в отношении которых испрашивается публичный сервитут
- 75:24:580101 граница кадастрового квартала
- 75:24:580101 номер кадастрового квартала
- проектная граница публичного сервитута
- 1 характеристическая точка границы публичного сервитута
- ось проектируемой ВЛ 220 кВ
- границы муниципальных районов, сельских и городских поселений, населенных пунктов
- границы пересекаемых лесных участков



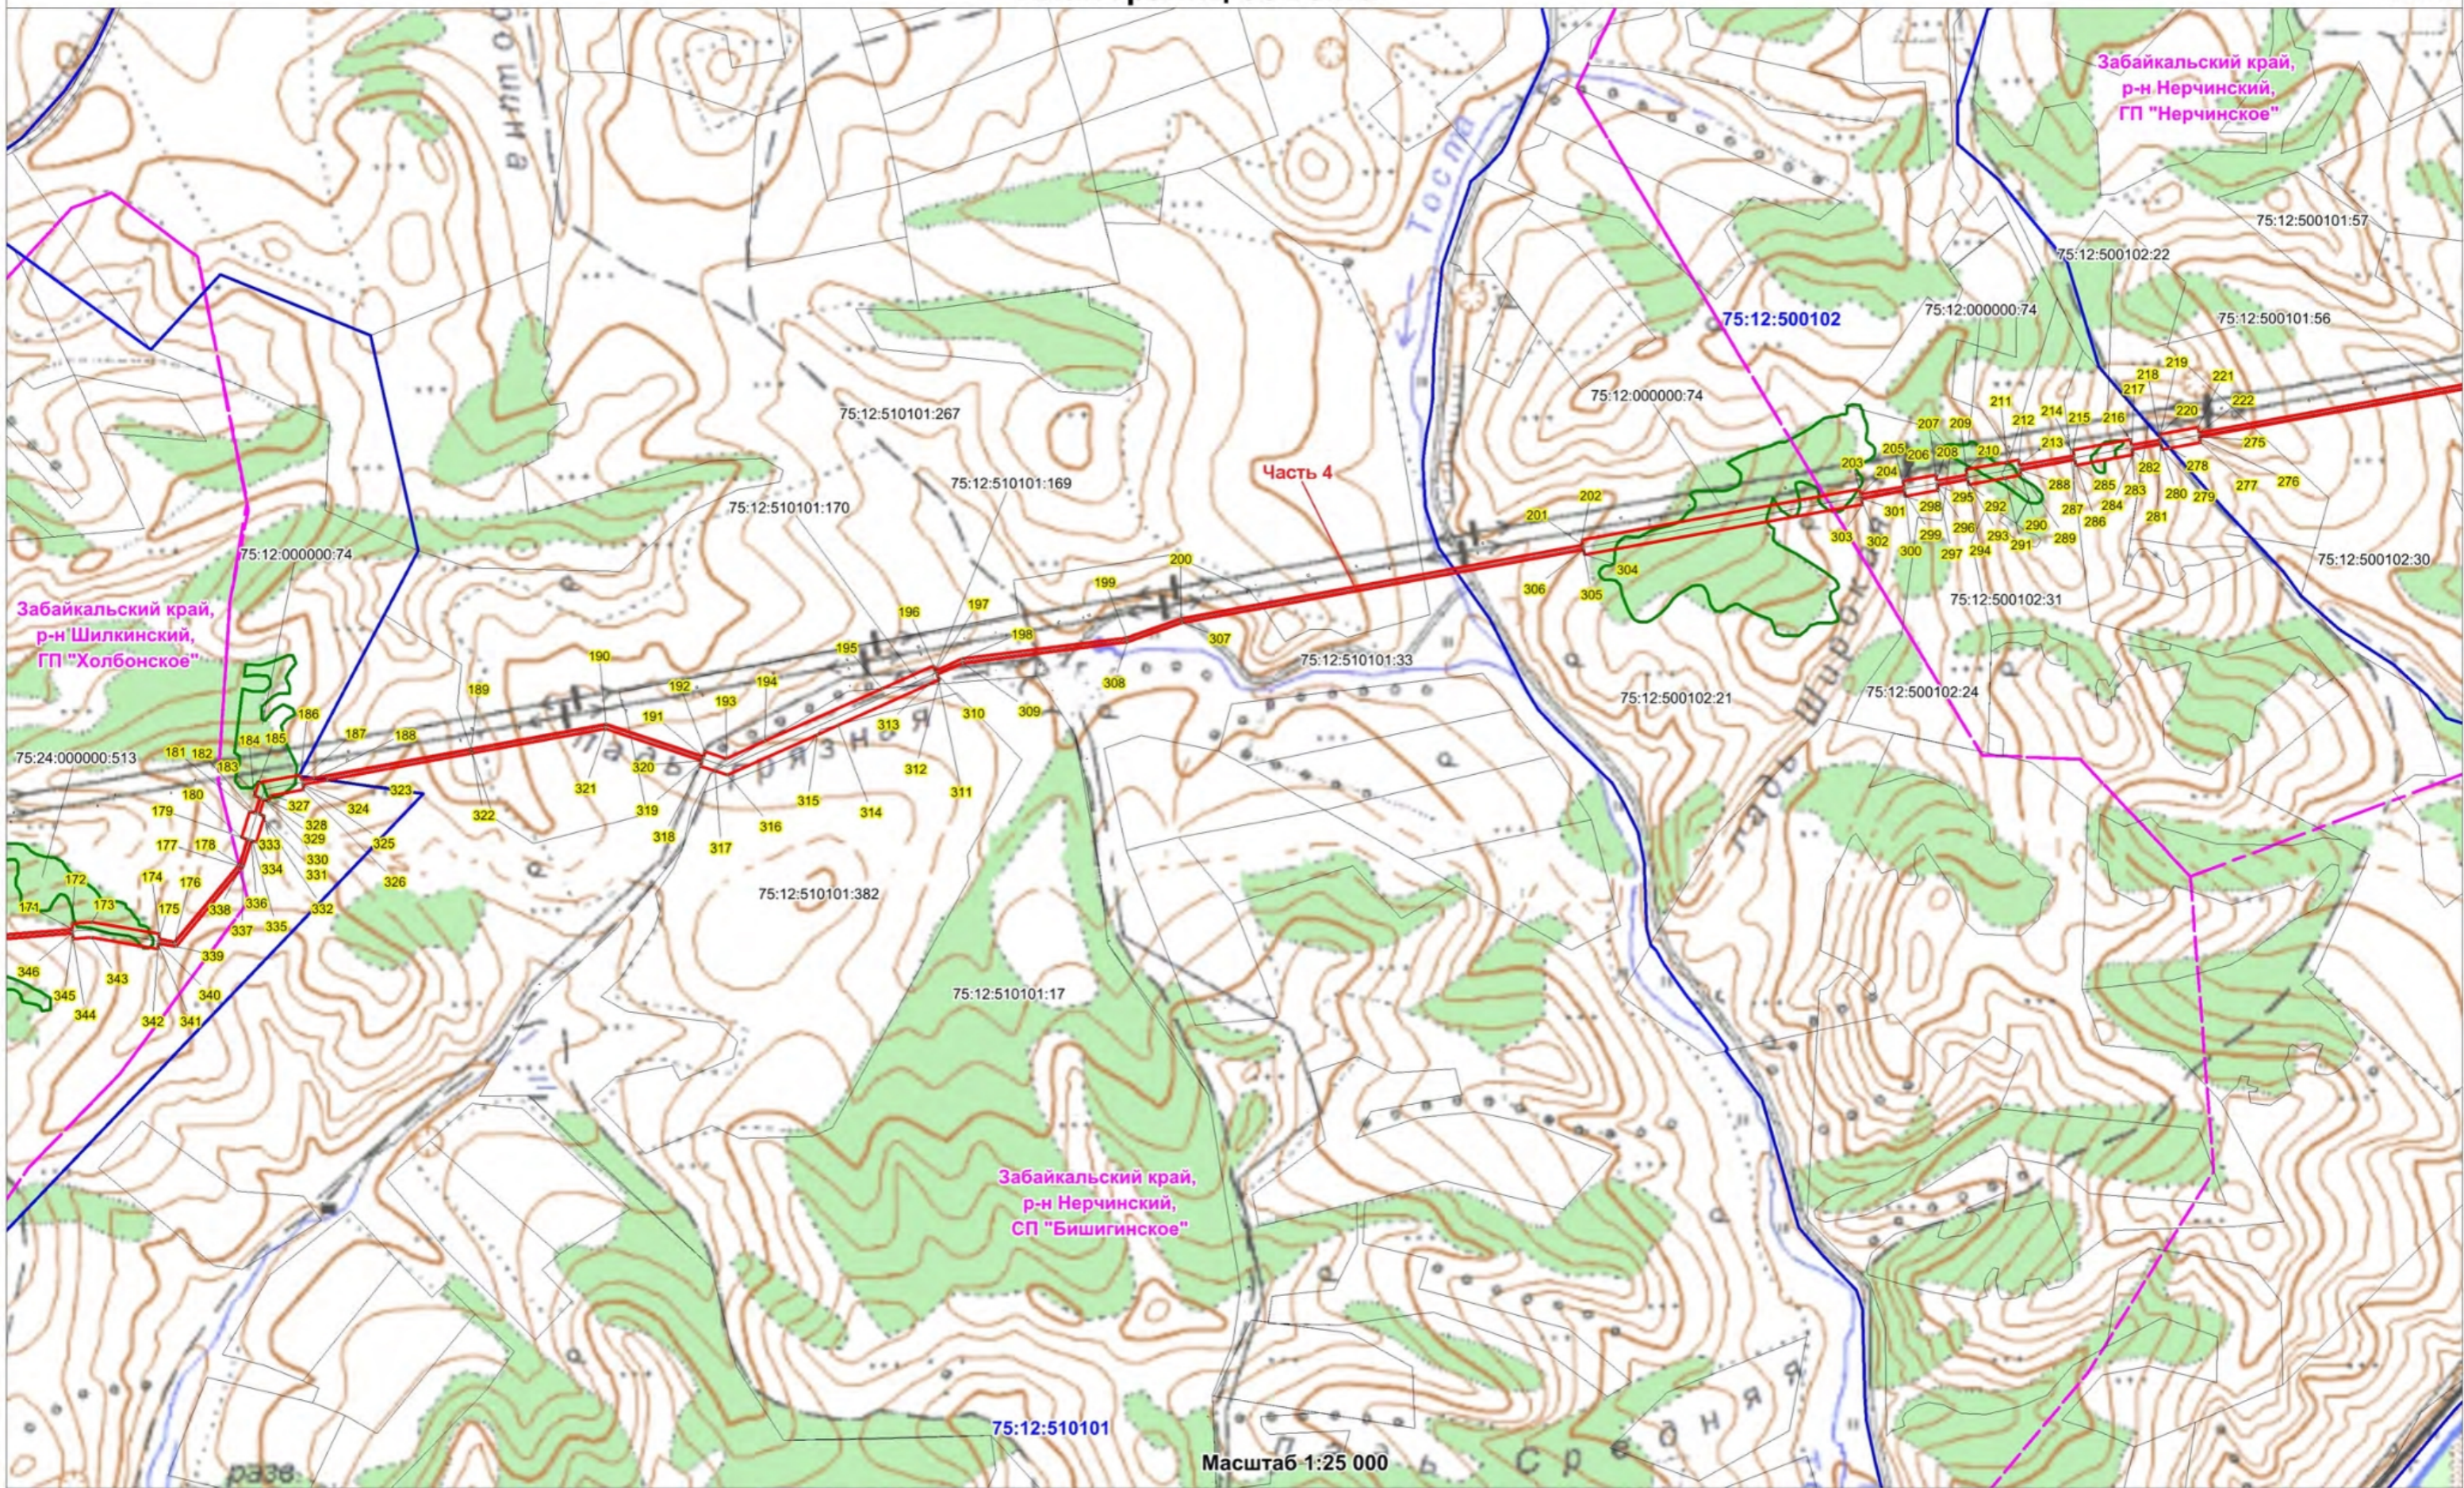

- 75:24:270102:1 границы земельных участков в отношении которых испрашивается публичный сервитут
- 75:24:580101 кадастровые номера земельных участков, в отношении которых испрашивается публичный сервитут
- 75:24:580101 граница кадастрового квартала
- проектная граница публичного сервитута
- 1 характерная точка границы публичного сервитута
- ось проектируемой ВЛ 220 кВ
- границы муниципальных районов, сельских и городских поселений, населенных пунктов
- границы пересекаемых лесных участков



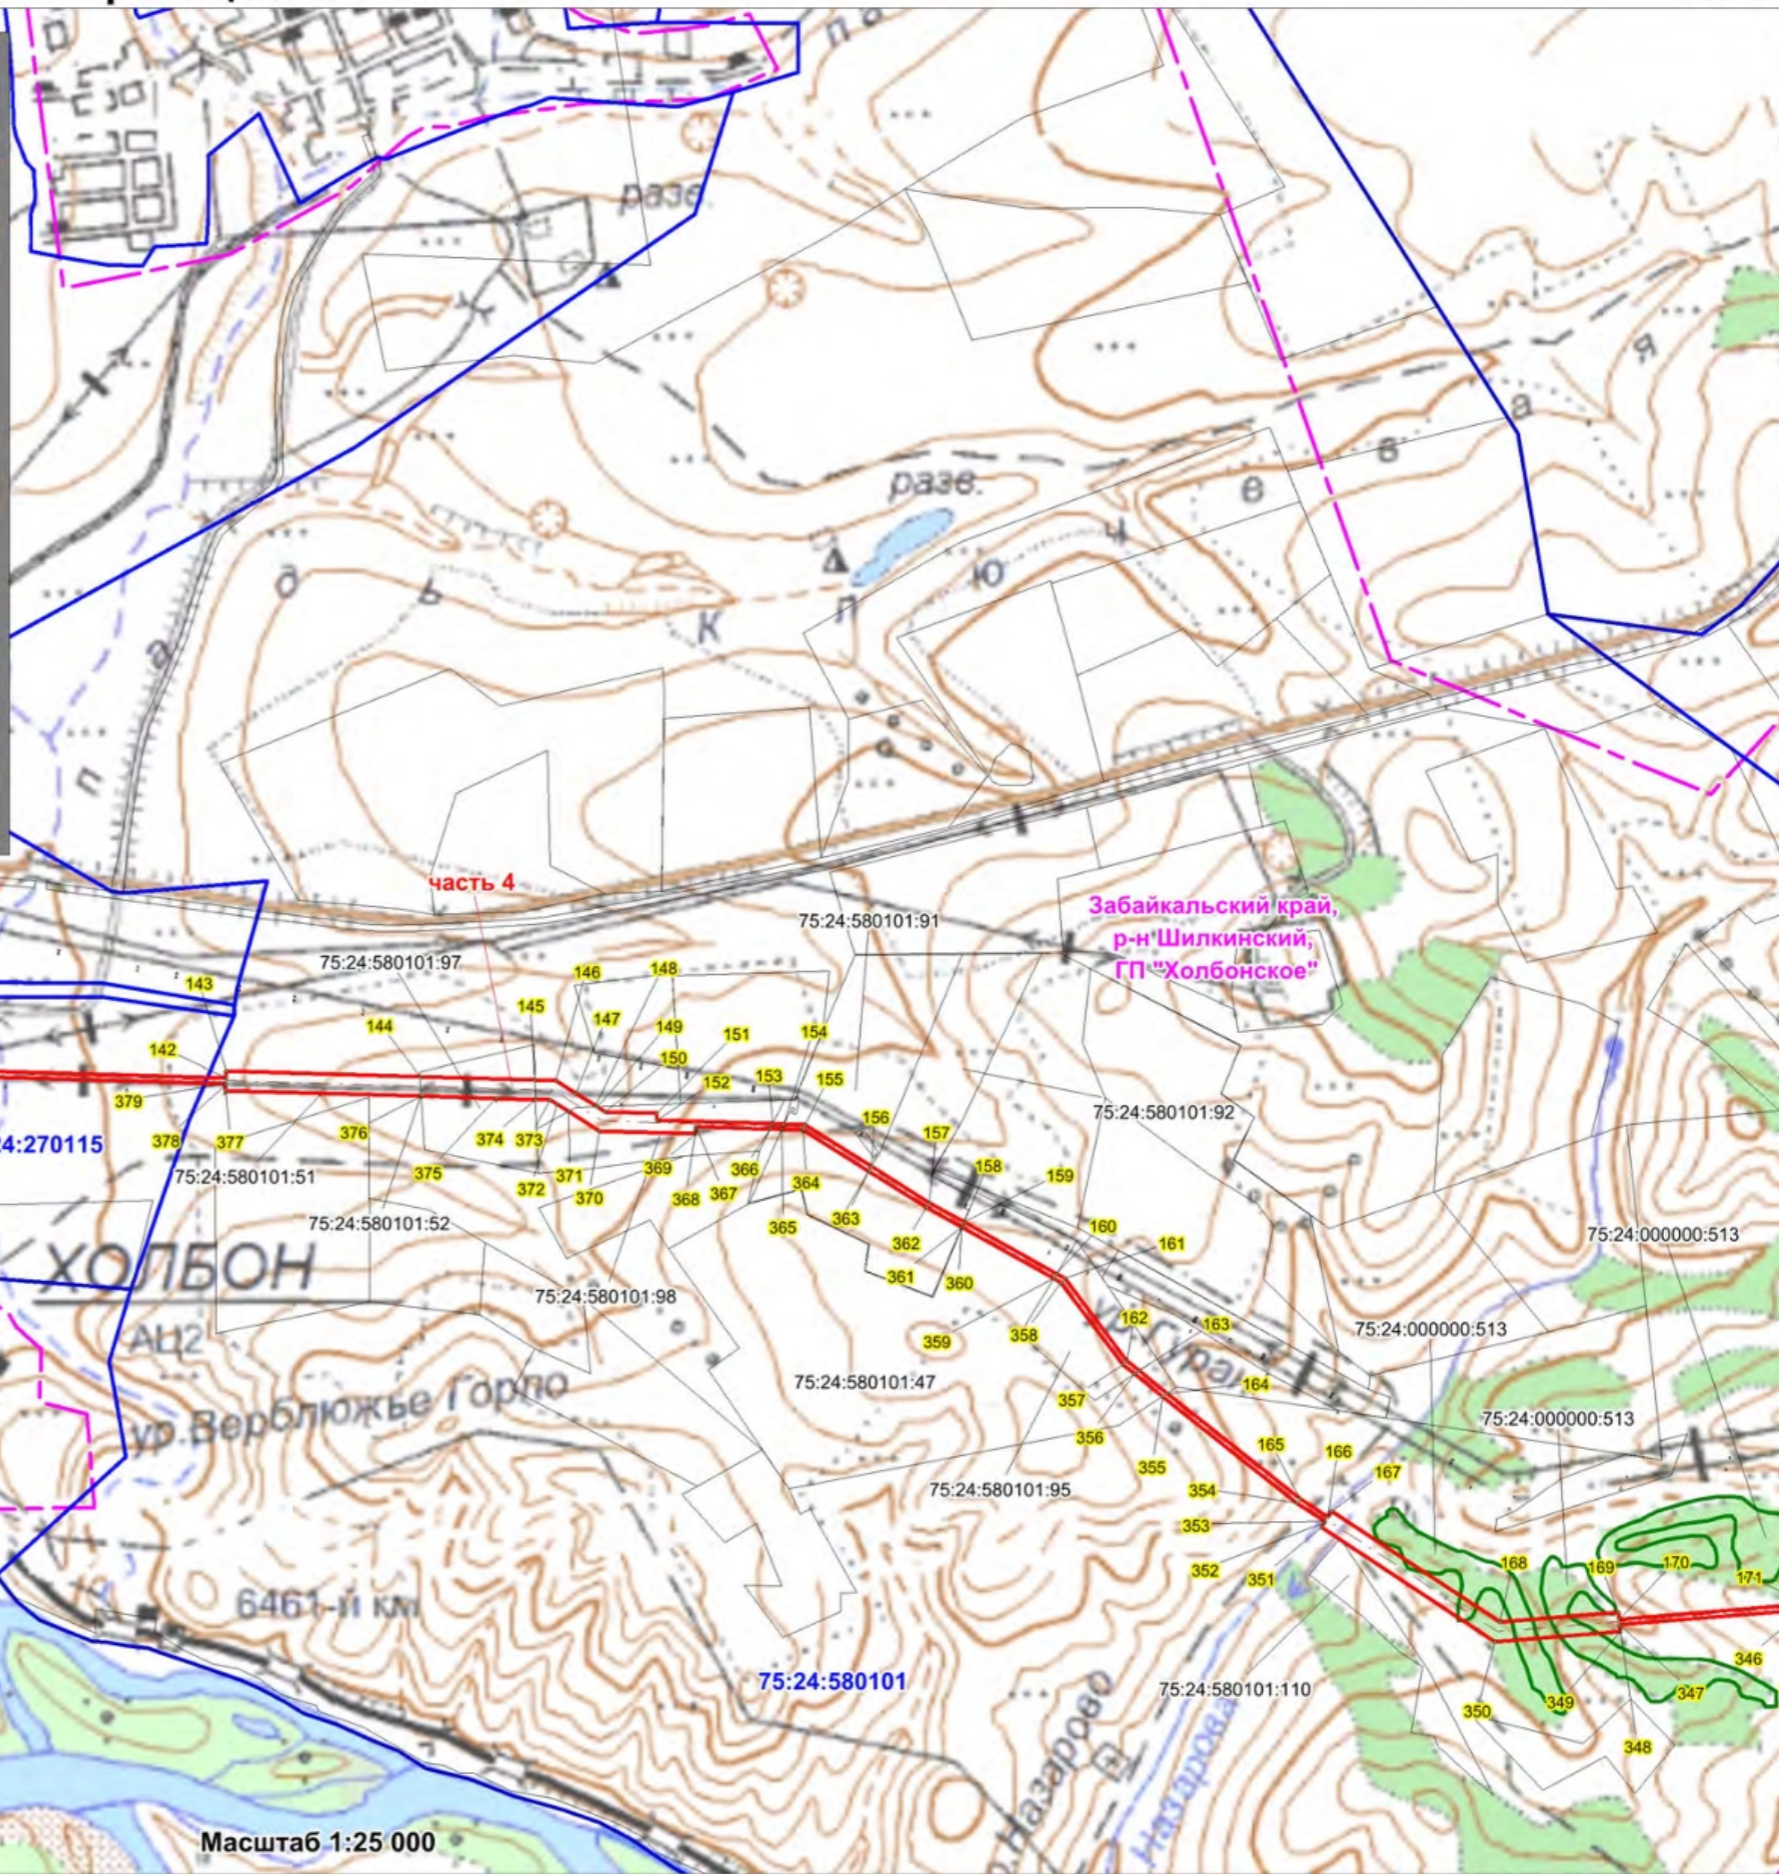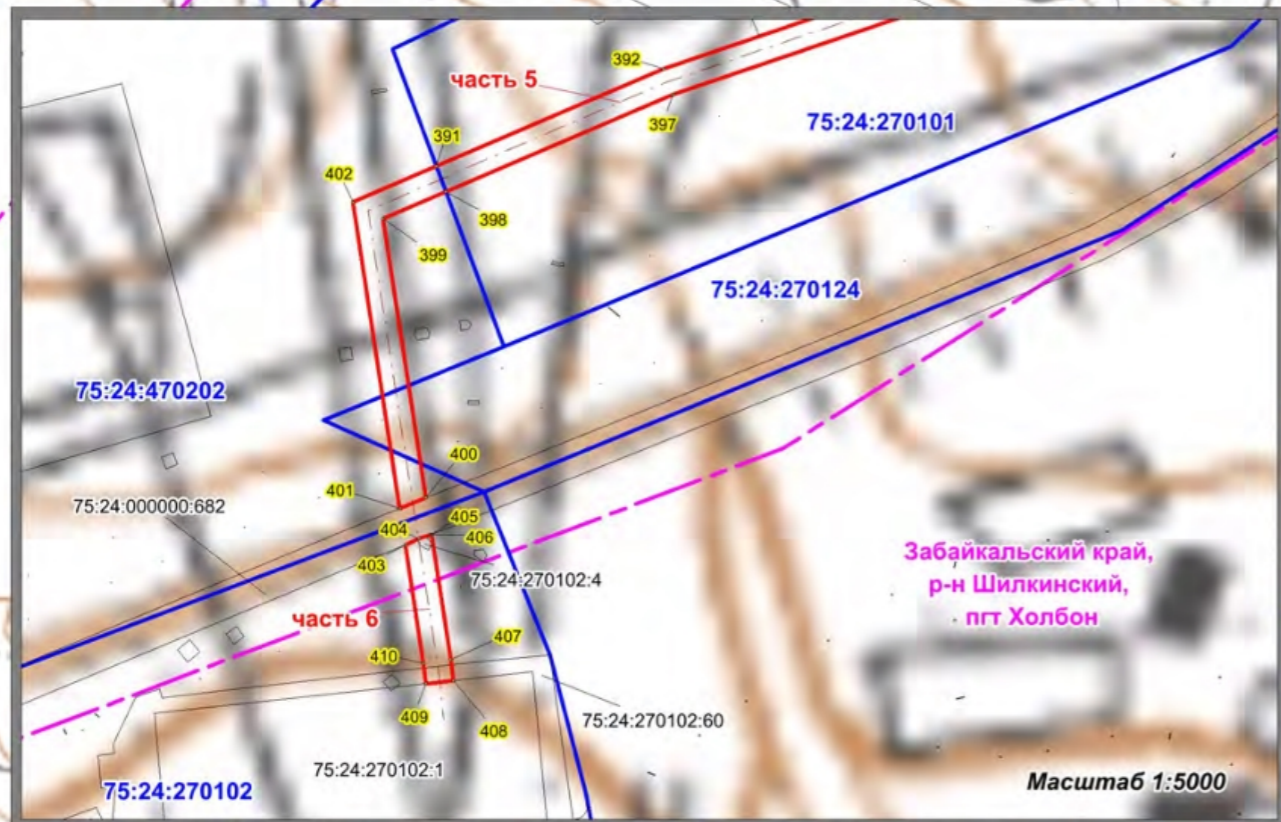

- границы земельных участков в отношении которых испрашивается публичный сервитут
- 75:24:270102:1 кадастровые номера земельных участков, в отношении которых испрашивается публичный сервитут
- 75:24:580101 граница кадастрового квартала
- номер кадастрового квартала
- проектная граница публичного сервитута
- 1 характеристическая точка границы публичного сервитута
- ось проектируемой ВЛ 220 кВ
- границы муниципальных районов, сельских и городских поселений, населенных пунктов
- границы пересекаемых лесных участков