


План 1:5000

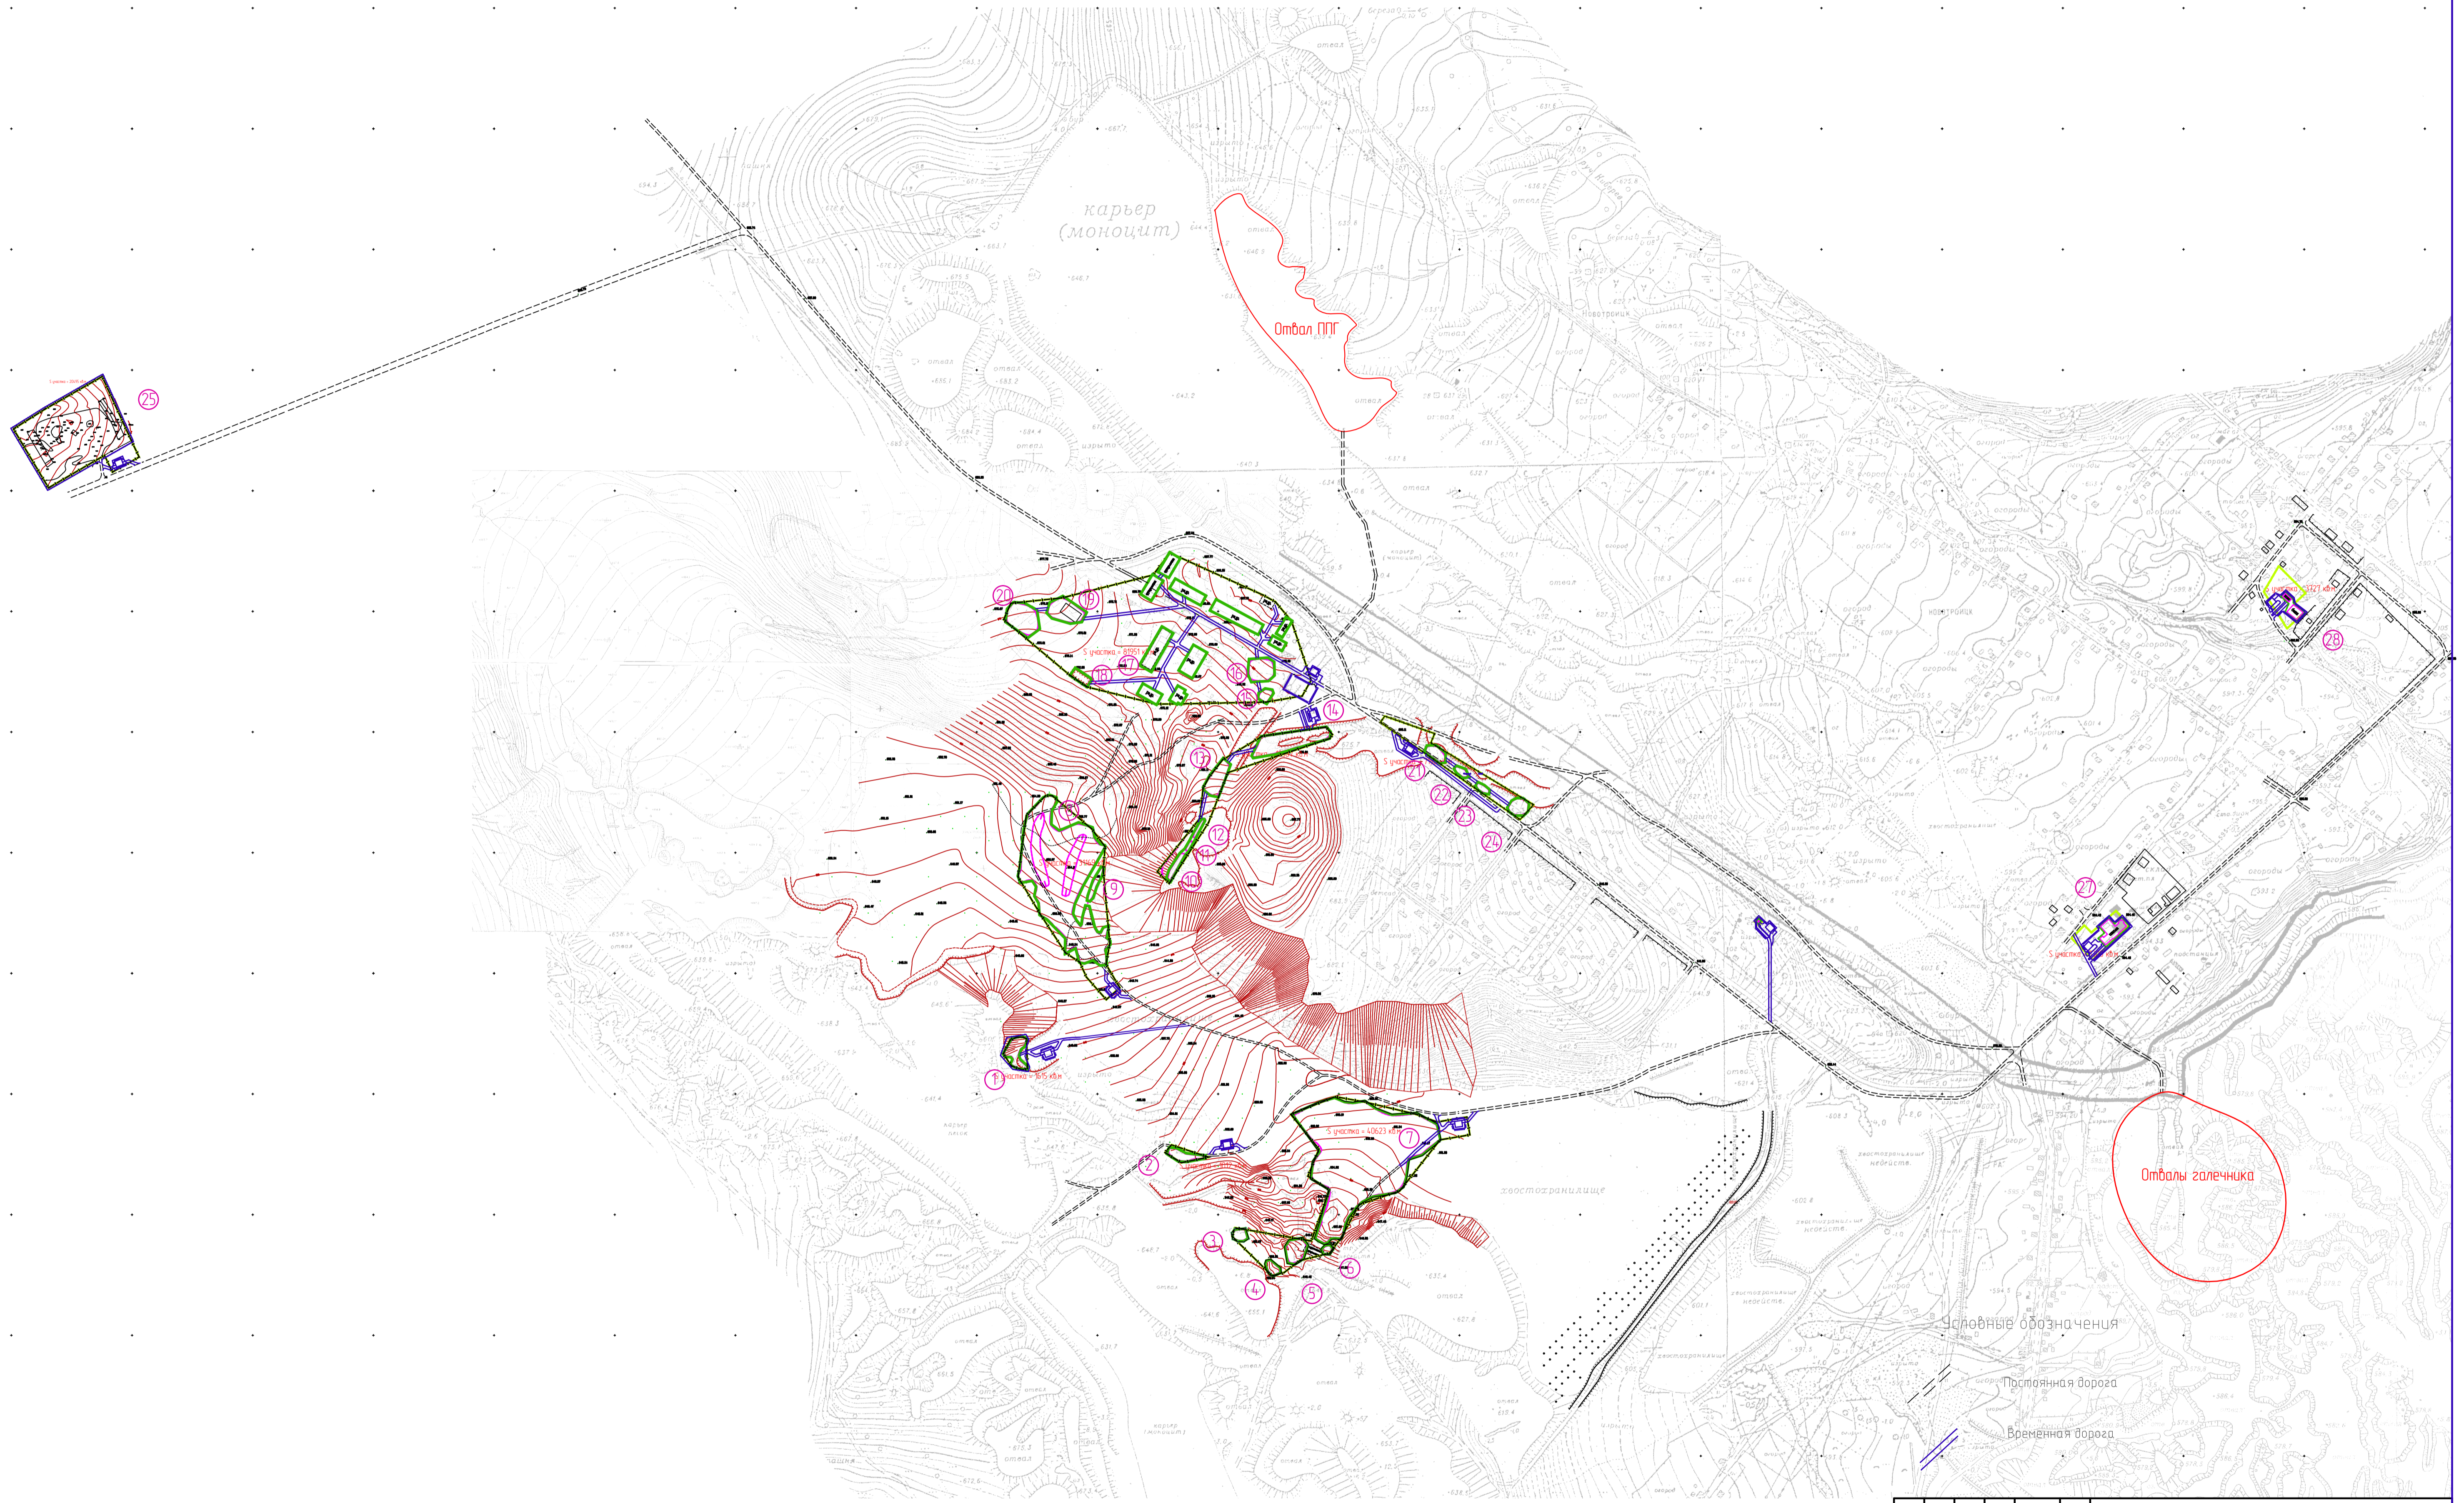

Лист № табл.  
Лист и дата  
Взам. шифр №

						пос. Ноботроцк, Забайкальский край				
Изм.	Кол.	чл.	лист	Г. док.	Подп.	Дата	Рекультация участка радиационного загрязнения и демонтаж аварийных зданий на хвостохранилище бывшего Ноботроцкого рудоперерабатывающего предприятия и территории	Стация	Лист	Листов
ГИП			Семен					п		
Проверил			Панасенко				Схема расположения дорог	ОАО "Кобровашпроект"		
Разраб.			Викторова							
Формат А1										